


Схема расположения земельного участка или земельных участков на кадастровом плане территории

Утверждена

(наименование документа об утверждении, включая наименование органа государственной власти или органов местного самоуправления, принявших решение об утверждении схемы или подписанием соглашения о перераспределении земельных участков)

от _____ № _____

Условный номер земельного участка		4007 кв.м.	
Площадь земельного участка		Координаты, м	
Обозначение характерных точек границ			У
	Х	З	
1	2		
1	447511.31	1379360.93	
2	447485.23	1379385.82	
3	447471.65	1379371.60	
4	447385.10	1379350.55	
5	447397.21	1379334.32	
6	447408.01	1379319.83	
7	447430.63	1379325.23	
8	447492.01	1379339.24	

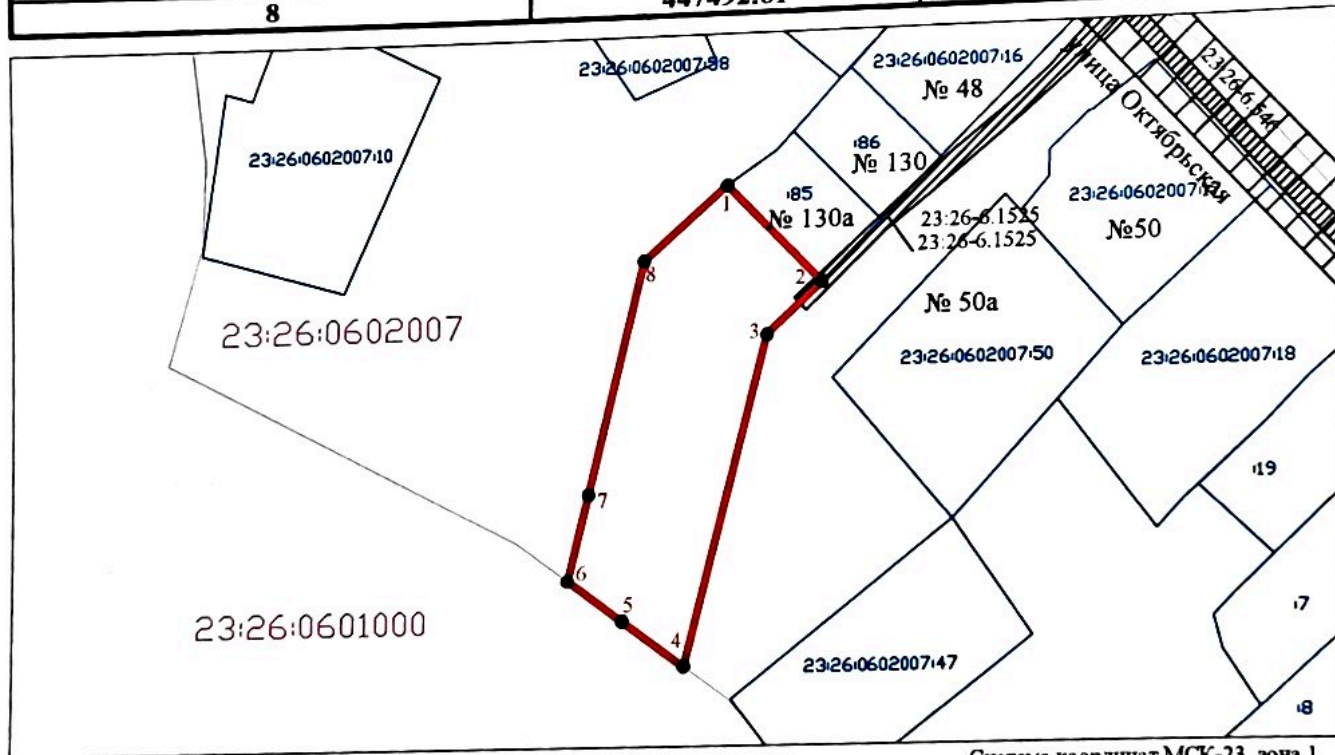

Система координат МСК-23, зона 1
Масштаб 1:2000

Условные обозначения:

- граница испрашиваемого земельного участка
- точка границы, имеющиеся сведения о которой не позволяют однозначно определить ее положение на местности
- условный номер контура образуемого земельного участка (указывается в случае если количество контуров два и более)
- кадастровый номер кадастрового квартала
- кадастровый номер земельного участка сведения о котором внесены в ГКН
- граница кадастрового квартала
- граница земельного участка сведения о котором внесены в ГКН
- граница и кадастровый номер объекта капитального строительства
- граница зоны с особыми условиями использования территории.
границы охранной зоны воздушной линии электропередачи ВЛ-6 кВ КЖ-71 от ПС 35/6 Калужская. Номер 23:26-6.546
Охранная зона ВЛ-0,4 кВ ТП КЖ-71-640. Номер 23:26-6.1506
Охранная зона ВЛ-0,4 кВ ТП КЖ-71-606. Номер 23:26-6.1525