

ОПИСАНИЕ МЕСТОПОЛОЖЕНИЯ ГРАНИЦ**Публичный сервитут в целях строительства и эксплуатации ВЛ 500 кВ
Кубанская-Центральная**

(наименование объекта, местоположение границ которого описано (далее – объект))

Раздел 1**Сведения об объекте**

№ п/п	Характеристики объекта	Описание характеристик
1	2	3
1.	Местоположение объекта	Абинский, Северский районы, городской округ Горячий Ключ Краснодарского края
2.	Площадь объекта +/- величина погрешности определения площади (Р +/- Дельта Р)	8166605 кв. м ± 1494 кв. м
3.	Иные характеристика объекта	Публичный сервитут в целях строительства и эксплуатации ВЛ 500 кВ Кубанская-Центральная сроком действия 49 лет в интересах Публичного акционерного общества «Федеральная сетевая компания Единой энергетической системы»

Местоположение публичного сервитута: Абинский, Северский районы, городской округ Горячий Ключ Краснодарского края			
Система координат		МСК-23	
Метод определения координат		Аналитический	
Обозначение характерных точек границ публичного сервитута	Координаты, м		
	X	Y	Средняя квадратическая погрешность положения характерных точек (Mt), м
1	2	3	4
1	464170.54	1312185.74	0.10
2	464234.54	1312183.58	0.10
3	464428.17	1312348.05	0.10
4	464426.20	1312512.91	0.10
5	464370.94	1315584.45	0.10
6	464362.66	1315875.74	0.10
7	464104.88	1315880.38	0.10
8	463230.09	1315886.66	0.10
9	463024.64	1315890.93	0.10
10	462987.93	1316091.64	0.10
11	462886.16	1316696.85	0.10
12	462646.75	1318116.60	0.10
13	462646.63	1318117.31	0.10
14	462639.04	1318129.00	0.10
15	462636.86	1318136.45	0.10
16	462637.17	1318139.56	0.10
17	462643.38	1318139.87	0.10
18	462645.24	1318146.69	0.10
19	462640.28	1318151.97	0.10
20	462633.45	1318154.77	0.10
21	462629.73	1318162.84	0.10
22	462634.07	1318168.73	0.10
23	462640.28	1318179.91	0.10
24	462634.07	1318191.08	0.10
25	462627.56	1318196.67	0.10
26	462620.73	1318196.98	0.10
27	462616.70	1318192.32	0.10
28	462621.35	1318186.43	0.10
29	462617.32	1318181.46	0.10
30	462610.18	1318183.63	0.10
31	462608.01	1318189.22	0.10
32	462608.32	1318197.60	0.10
33	462612.35	1318205.05	0.10
34	462617.63	1318211.26	0.10
35	462624.76	1318212.81	0.10
36	462626.94	1318220.88	0.10
37	462615.77	1318225.85	0.10
38	462608.01	1318229.57	0.10
39	462606.15	1318241.68	0.10
40	462610.18	1318251.61	0.10
41	462610.80	1318261.55	0.10
42	462600.87	1318270.55	0.10

43	462585.36	1318276.76	0.10
44	462552.79	1318278.93	0.10
45	462533.37	1318271.86	0.10
46	462902.97	1316077.07	0.10
47	462950.62	1315804.09	0.10
48	463525.77	1315798.28	0.10
49	464103.89	1315794.19	0.10
50	464278.44	1315790.70	0.10
51	464284.76	1315582.58	0.10
52	464340.02	1312510.63	0.10
53	464347.76	1312401.70	0.10
54	464206.53	1312277.12	0.10
55	464168.14	1312272.09	0.10
1	464170.54	1312185.74	0.10
			0.10
56	462471.12	1318641.52	0.10
57	462479.35	1318641.59	0.10
58	462494.98	1318639.39	0.10
59	462497.91	1318631.08	0.10
60	462505.24	1318623.88	0.10
61	462514.88	1318619.97	0.10
62	462518.91	1318595.90	0.10
63	462521.50	1318551.62	0.10
64	462525.53	1318491.51	0.10
65	462531.03	1318456.21	0.10
66	462540.23	1318439.90	0.10
67	462551.46	1318420.72	0.10
68	462569.90	1318415.35	0.10
69	462585.90	1318406.67	0.10
70	462590.66	1318401.17	0.10
71	462596.36	1318397.61	0.10
72	462599.27	1318398.17	0.10
73	462524.23	1318843.16	0.10
74	462336.18	1319967.33	0.10
75	462305.75	1320162.31	0.10
76	462237.56	1320255.88	0.10
77	462204.59	1320435.38	0.10
78	462074.06	1321174.00	0.10
79	461944.46	1321907.58	0.10
80	461817.12	1322635.74	0.10
81	461598.19	1323937.87	0.10
82	461556.33	1324174.12	0.10
83	461439.26	1324894.38	0.10
84	461402.49	1325120.94	0.10
85	461378.86	1325300.08	0.10
86	461507.68	1325416.78	0.10
87	462057.71	1327971.16	0.10
88	461952.35	1328065.45	0.10
89	461905.84	1327982.83	0.10
90	461955.24	1327937.67	0.10
91	461907.65	1327688.63	0.10
92	461467.77	1325647.45	0.10
93	461422.27	1325467.50	0.10
94	461280.43	1325334.71	0.10
95	461317.33	1325107.57	0.10

96	461432.78	1324396.89	0.10
97	461471.34	1324159.68	0.10
98	461513.26	1323923.14	0.10
99	461649.55	1323109.27	0.10
100	461732.17	1322621.14	0.10
101	461773.00	1322383.53	0.10
102	462119.70	1320420.40	0.10
103	462153.40	1320220.55	0.10
104	462213.02	1320132.24	0.10
105	462251.25	1319952.60	0.10
106	462391.48	1319114.41	0.10
56	462471.12	1318641.52	0.10
			0.10
107	461901.73	1327986.59	0.10
108	461948.08	1328069.27	0.10
109	461879.46	1328130.68	0.10
110	462770.31	1330058.19	0.10
111	462881.20	1330302.87	0.10
112	462201.97	1331099.28	0.10
113	462087.38	1331247.18	0.10
114	461949.41	1331450.58	0.10
115	461864.45	1331601.16	0.10
116	461869.55	1331764.31	0.10
117	462045.76	1334218.93	0.10
118	462056.76	1334384.31	0.10
119	461901.37	1334501.04	0.10
120	461370.38	1334900.54	0.10
121	461258.50	1334991.92	0.10
122	461258.68	1335157.93	0.10
123	461281.78	1335831.98	0.10
124	461290.16	1336077.52	0.10
125	461294.99	1336280.02	0.10
126	461312.32	1336721.44	0.10
127	461327.60	1337182.36	0.10
128	460786.94	1337486.72	0.10
129	460662.67	1337562.75	0.10
130	460654.69	1337681.29	0.10
131	460587.35	1340117.11	0.10
132	460538.78	1341841.44	0.10
133	460540.85	1342063.25	0.10
134	460572.86	1342308.37	0.10
135	460468.95	1346002.31	0.10
136	460466.01	1346183.01	0.10
137	460472.33	1346389.63	0.10
138	460546.12	1348263.02	0.10
139	460606.29	1349799.09	0.10
140	460597.49	1349797.81	0.10
141	460589.04	1349797.09	0.10
142	460578.10	1349794.64	0.10
143	460563.25	1349791.69	0.10
144	460541.04	1349788.63	0.10
145	460535.39	1349789.10	0.10
146	460534.51	1349790.44	0.10
147	460538.74	1349793.79	0.10
148	460540.48	1349796.55	0.10

149	460538.57	1349801.13	0.10
150	460533.09	1349802.19	0.10
151	460522.55	1349800.33	0.10
152	460520.10	1349800.11	0.10
153	460459.98	1348266.41	0.10
154	460386.21	1346393.53	0.10
155	460369.36	1346183.21	0.10
156	460382.80	1345999.42	0.10
157	460478.03	1342557.55	0.10
158	460476.36	1342314.03	0.10
159	460444.59	1342070.78	0.10
160	460452.60	1341839.47	0.10
161	460467.09	1341334.56	0.10
162	460527.29	1339179.53	0.10
163	460573.03	1337508.34	0.10
164	461118.56	1337201.25	0.10
165	461235.11	1337130.18	0.10
166	461233.94	1336948.73	0.10
167	461180.35	1335385.05	0.10
168	461165.18	1334946.42	0.10
169	461318.12	1334831.99	0.10
170	461849.16	1334432.45	0.10
171	461961.99	1334340.81	0.10
172	461959.72	1334224.28	0.10
173	461768.77	1331574.89	0.10
174	462009.26	1331190.14	0.10
175	462135.94	1331043.86	0.10
176	462773.35	1330287.71	0.10
177	462691.80	1330093.79	0.10
178	461985.59	1328565.35	0.10
179	461768.55	1328108.33	0.10
107	461901.73	1327986.59	0.10
			0.10
180	460521.60	1349838.34	0.10
181	460588.90	1351555.36	0.10
182	461781.48	1352137.82	0.10
183	461953.82	1352226.24	0.10
184	461925.32	1352377.94	0.10
185	461696.17	1353449.28	0.10
186	461639.36	1353683.98	0.10
187	461472.32	1353813.98	0.10
188	460878.41	1354246.22	0.10
189	460703.12	1354372.79	0.10
190	460697.20	1354597.78	0.10
191	460719.02	1354825.99	0.10
192	460777.16	1356320.47	0.10
193	460779.49	1356515.42	0.10
194	460712.48	1356695.04	0.10
195	460280.88	1357772.80	0.10
196	460200.83	1357960.47	0.10
197	459988.56	1357883.43	0.10
198	459885.77	1357911.21	0.10
199	459885.29	1357916.00	0.10
200	459882.54	1357937.76	0.10
201	459878.85	1357959.19	0.10

202	459872.70	1357981.82	0.10
203	459863.12	1358009.48	0.10
204	459860.98	1358015.14	0.10
205	459984.05	1357982.77	0.10
206	460252.55	1358075.83	0.10
207	460792.59	1356726.87	0.10
208	460875.21	1356533.67	0.10
209	460863.29	1356316.97	0.10
210	460805.06	1354820.24	0.10
211	460783.56	1354595.26	0.10
212	460793.74	1354420.96	0.10
213	460929.46	1354315.68	0.10
214	461723.62	1353738.63	0.10
215	462056.35	1352176.43	0.10
216	460817.88	1351571.42	0.10
217	460677.18	1351497.07	0.10
218	460666.86	1351345.26	0.10
219	460609.10	1349870.77	0.10
220	460601.36	1349867.78	0.10
221	460586.13	1349862.06	0.10
222	460576.53	1349859.91	0.10
223	460572.75	1349858.29	0.10
224	460567.95	1349854.33	0.10
225	460565.32	1349853.10	0.10
226	460555.56	1349850.64	0.10
227	460535.57	1349845.73	0.10
228	460531.85	1349844.05	0.10
229	460525.03	1349839.64	0.10
180	460521.60	1349838.34	0.10
			0.10
230	459881.15	1357912.46	0.10
231	459879.42	1357928.59	0.10
232	459874.43	1357955.35	0.10
233	459865.46	1357985.86	0.10
234	459856.58	1358010.48	0.10
235	459854.13	1358016.94	0.10
236	459785.80	1358034.92	0.10
237	459685.51	1358246.67	0.10
238	459385.62	1358922.42	0.10
239	459320.92	1359081.97	0.10
240	459391.07	1359206.85	0.10
241	459495.54	1359376.22	0.10
242	459232.39	1360583.02	0.10
243	459201.23	1360766.84	0.10
244	459160.05	1360917.25	0.10
245	459120.68	1361096.95	0.10
246	459068.73	1361336.67	0.10
247	458963.37	1361820.85	0.10
248	458802.03	1362563.20	0.10
249	458756.79	1362774.12	0.10
250	458658.81	1362904.64	0.10
251	457619.33	1364335.11	0.10
252	457381.41	1364400.39	0.10
253	457304.00	1364425.43	0.10
254	457457.63	1364958.62	0.10

255	457520.09	1365164.41	0.10
256	457228.24	1366992.02	0.10
257	457207.38	1367176.51	0.10
258	457196.30	1367284.67	0.10
259	457190.11	1367518.12	0.10
260	457189.69	1367693.84	0.10
261	457337.49	1367704.67	0.10
262	458020.18	1367736.69	0.10
263	458245.81	1367734.24	0.10
264	458491.98	1367758.65	0.10
265	458707.01	1367767.41	0.10
266	458725.93	1367923.91	0.10
267	458739.76	1367999.35	0.10
268	458859.07	1368000.77	0.10
269	459755.38	1367976.67	0.10
270	460358.00	1369223.73	0.10
271	460350.28	1369216.30	0.10
272	460333.84	1369200.74	0.10
273	460314.04	1369185.16	0.10
274	460280.99	1369162.80	0.10
275	460242.29	1369137.40	0.10
276	460218.50	1369126.59	0.10
277	460211.39	1369124.35	0.10
278	459771.40	1368209.54	0.10
279	459698.46	1368070.16	0.10
280	459554.99	1368068.75	0.10
281	458860.83	1368086.95	0.10
282	458659.83	1368093.17	0.10
283	458640.62	1367936.40	0.10
284	458625.44	1367856.30	0.10
285	458485.26	1367844.61	0.10
286	458242.01	1367820.49	0.10
287	458018.63	1367822.91	0.10
288	457096.99	1367779.90	0.10
289	457110.16	1367281.55	0.10
290	457111.03	1367167.41	0.10
291	457143.03	1366978.98	0.10
292	457428.88	1365170.59	0.10
293	457192.17	1364363.85	0.10
294	457357.23	1364317.64	0.10
295	457562.37	1364253.20	0.10
296	457709.82	1364062.29	0.10
297	458588.80	1362854.35	0.10
298	458671.52	1362727.26	0.10
299	458717.90	1362544.41	0.10
300	459036.45	1361078.59	0.10
301	459075.96	1360898.30	0.10
302	459107.00	1360746.21	0.10
303	459148.05	1360565.21	0.10
304	459365.73	1359564.26	0.10
305	459396.09	1359393.02	0.10
306	459316.96	1359250.90	0.10
307	459217.39	1359088.67	0.10
308	459719.27	1357956.22	0.10
230	459881.15	1357912.46	0.10

			0.10
309	460230.61	1369164.33	0.10
310	460252.03	1369173.51	0.10
311	460288.07	1369195.01	0.10
312	460316.30	1369216.43	0.10
313	460329.05	1369228.53	0.10
314	460349.90	1369252.54	0.10
315	460369.32	1369274.29	0.10
316	460390.64	1369291.27	0.10
317	460544.55	1369609.76	0.10
318	460691.56	1370080.11	0.10
319	460756.32	1370262.45	0.10
320	460861.83	1370329.69	0.10
321	461674.74	1370792.98	0.10
322	461626.02	1371958.03	0.10
323	461619.84	1372147.26	0.10
324	461572.98	1372282.76	0.10
325	461535.66	1372398.81	0.10
326	461545.57	1372423.07	0.10
327	461519.73	1372479.80	0.10
328	461507.89	1372510.93	0.10
329	461500.54	1372562.32	0.10
330	461435.03	1372400.92	0.10
331	461491.08	1372255.74	0.10
332	461524.59	1372129.92	0.10
333	461539.92	1371953.88	0.10
334	461579.68	1371005.82	0.10
335	461581.64	1370844.47	0.10
336	461443.89	1370760.35	0.10
337	460818.61	1370404.28	0.10
338	460678.07	1370325.37	0.10
339	460609.52	1370106.55	0.10
340	460462.69	1369646.86	0.10
309	460230.61	1369164.33	0.10
			0.10
341	455456.59	1404379.16	0.10
342	455459.39	1404464.91	0.10
343	455420.59	1404685.05	0.10
344	454211.88	1407317.83	0.10
345	454147.65	1407469.88	0.10
346	454250.81	1407548.69	0.10
347	454129.57	1407809.74	0.10
348	453823.51	1408477.41	0.10
349	453730.47	1408473.53	0.10
350	454051.09	1407774.07	0.10
351	454134.73	1407578.68	0.10
352	454031.53	1407500.55	0.10
353	455388.97	1404547.32	0.10
354	455453.03	1404387.28	0.10
341	455456.59	1404379.16	0.10
			0.10
355	453690.03	1408561.75	0.10
356	453681.73	1408639.59	0.10
357	453672.29	1408706.18	0.10
358	453659.00	1408836.29	0.10


359	453544.46	1409086.17	0.10
360	453542.37	1409085.80	0.10
361	453528.11	1409084.92	0.10
362	453522.12	1409082.98	0.10
363	453514.38	1409084.57	0.10
364	453509.80	1409085.98	0.10
365	453503.99	1409090.20	0.10
366	453500.47	1409096.19	0.10
367	453501.35	1409113.63	0.10
368	453502.75	1409127.38	0.10
369	453506.45	1409145.52	0.10
370	453511.90	1409157.18	0.10
371	453433.75	1409327.68	0.10
372	453429.35	1409330.35	0.10
373	453403.28	1409343.25	0.10
374	453377.49	1409351.56	0.10
375	453356.58	1409358.15	0.10
376	453337.09	1409364.46	0.10
377	453321.45	1409365.84	0.10
355	453690.03	1408561.75	0.10
			0.10
378	453519.31	1409090.73	0.10
379	453521.42	1409093.20	0.10
380	453523.88	1409095.67	0.10
381	453527.23	1409095.67	0.10
382	453536.74	1409094.78	0.10
383	453540.51	1409094.78	0.10
384	453517.25	1409145.52	0.10
385	453515.43	1409141.12	0.10
386	453512.79	1409122.97	0.10
387	453511.21	1409114.52	0.10
388	453509.45	1409104.65	0.10
389	453509.27	1409097.78	0.10
390	453510.85	1409093.55	0.10
391	453513.50	1409091.79	0.10
378	453519.31	1409090.73	0.10
			0.10
392	453317.58	1409374.28	0.10
393	453341.68	1409370.76	0.10
394	453355.43	1409366.46	0.10
395	453374.91	1409362.16	0.10
396	453391.82	1409355.86	0.10
397	453418.46	1409344.39	0.10
398	453428.59	1409338.94	0.10
399	453072.73	1410115.25	0.10
400	453071.32	1410114.99	0.10
401	453068.76	1410113.28	0.10
402	453066.41	1410114.99	0.10
403	453065.45	1410117.23	0.10
404	453062.57	1410117.23	0.10
405	453062.04	1410113.71	0.10
406	453058.84	1410111.89	0.10
407	453055.32	1410111.47	0.10
408	453052.23	1410108.37	0.10
409	453049.14	1410101.87	0.10

410	453048.71	1410095.79	0.10
411	453047.97	1410085.12	0.10
412	453049.03	1410078.50	0.10
413	453052.66	1410071.25	0.10
414	453057.03	1410066.13	0.10
415	453063.53	1410058.87	0.10
416	453068.12	1410053.22	0.10
417	453070.04	1410046.71	0.10
418	453072.28	1410039.45	0.10
419	453073.02	1410031.56	0.10
420	453069.62	1410023.02	0.10
421	453065.74	1410014.38	0.10
422	453061.26	1410007.88	0.10
423	453060.25	1410001.25	0.10
424	453056.84	1409995.29	0.10
425	453050.55	1409993.75	0.10
426	453047.27	1409990.54	0.10
427	453047.40	1409987.73	0.10
428	453044.92	1409985.38	0.10
429	453042.82	1409984.63	0.10
430	453039.68	1409984.30	0.10
431	453038.09	1409984.01	0.10
392	453317.58	1409374.28	0.10
			0.10
432	453036.57	1409987.32	0.10
433	453039.53	1409987.52	0.10
434	453042.38	1409987.79	0.10
435	453043.84	1409989.65	0.10
436	453044.57	1409993.43	0.10
437	453045.23	1409998.15	0.10
438	453046.43	1409999.61	0.10
439	453049.42	1410002.60	0.10
440	453057.48	1410009.24	0.10
441	453058.64	1410010.86	0.10
442	453064.11	1410017.59	0.10
443	453066.77	1410023.13	0.10
444	453067.97	1410028.53	0.10
445	453067.64	1410036.13	0.10
446	453065.24	1410047.14	0.10
447	453062.38	1410053.04	0.10
448	453057.71	1410057.17	0.10
449	453052.98	1410061.71	0.10
450	453048.11	1410068.24	0.10
451	453045.32	1410071.91	0.10
452	453041.52	1410073.71	0.10
453	453036.45	1410081.78	0.10
454	453035.38	1410090.51	0.10
455	453037.78	1410103.18	0.10
456	453047.11	1410118.73	0.10
457	453052.71	1410122.27	0.10
458	453060.65	1410127.68	0.10
459	453064.14	1410133.99	0.10
460	452437.76	1411500.44	0.10
461	452356.54	1411682.71	0.10
462	452276.85	1411856.42	0.10


463	452069.44	1412305.27	0.10
464	450943.94	1414764.19	0.10
465	450904.44	1414865.07	0.10
466	450939.46	1415054.46	0.10
467	450990.76	1415270.17	0.10
468	450882.84	1415399.79	0.10
469	450766.10	1415549.09	0.10
470	450698.08	1415636.88	0.10
471	450693.69	1415638.10	0.10
472	450682.18	1415636.29	0.10
473	450672.29	1415633.37	0.10
474	450667.20	1415633.37	0.10
475	450660.18	1415636.27	0.10
476	450651.58	1415635.18	0.10
477	450645.04	1415630.82	0.10
478	450639.11	1415624.64	0.10
479	450637.41	1415620.89	0.10
480	450630.75	1415613.01	0.10
481	450618.68	1415599.45	0.10
482	450814.43	1415347.33	0.10
483	450891.77	1415230.02	0.10
484	450855.58	1415074.34	0.10
485	450799.05	1414869.78	0.10
486	450865.28	1414728.94	0.10
487	451273.86	1413835.93	0.10
488	452198.09	1411821.36	0.10
489	452268.26	1411643.04	0.10
490	452359.63	1411464.03	0.10
491	452569.60	1411006.06	0.10
432	453036.57	1409987.32	0.10
492	450615.99	1415602.91	0.10
493	450622.41	1415611.20	0.10
494	450627.62	1415616.17	0.10
495	450634.88	1415624.29	0.10
496	450643.12	1415632.65	0.10
497	450647.96	1415637.01	0.10
498	450650.81	1415639.32	0.10
499	450655.29	1415639.92	0.10
500	450660.14	1415638.83	0.10
501	450664.98	1415637.26	0.10
502	450668.37	1415636.04	0.10
503	450671.40	1415636.65	0.10
504	450677.46	1415638.23	0.10
505	450683.88	1415640.16	0.10
506	450692.23	1415641.25	0.10
507	450695.11	1415640.72	0.10
508	450374.62	1416054.34	0.10
509	450278.72	1416190.96	0.10
510	450211.58	1416317.52	0.10
511	448468.20	1420103.34	0.10
512	448330.96	1420258.42	0.10
513	448012.64	1420604.01	0.10
514	445232.01	1423649.88	0.10
515	445116.88	1423789.27	0.10

516	444991.35	1423914.35	0.10
517	443478.66	1425573.27	0.10
518	443413.03	1425517.35	0.10
519	444928.03	1423855.86	0.10
520	445045.38	1423724.19	0.10
521	445167.89	1423592.26	0.10
522	447949.01	1420545.85	0.10
523	448107.17	1420372.79	0.10
524	448259.70	1420193.43	0.10
525	448387.07	1420049.80	0.10
526	448466.58	1419896.51	0.10
527	450133.62	1416280.72	0.10
528	450196.34	1416141.11	0.10
529	450306.16	1416001.96	0.10
492	450615.99	1415602.91	0.10

Схема расположения границ публичного сервитута

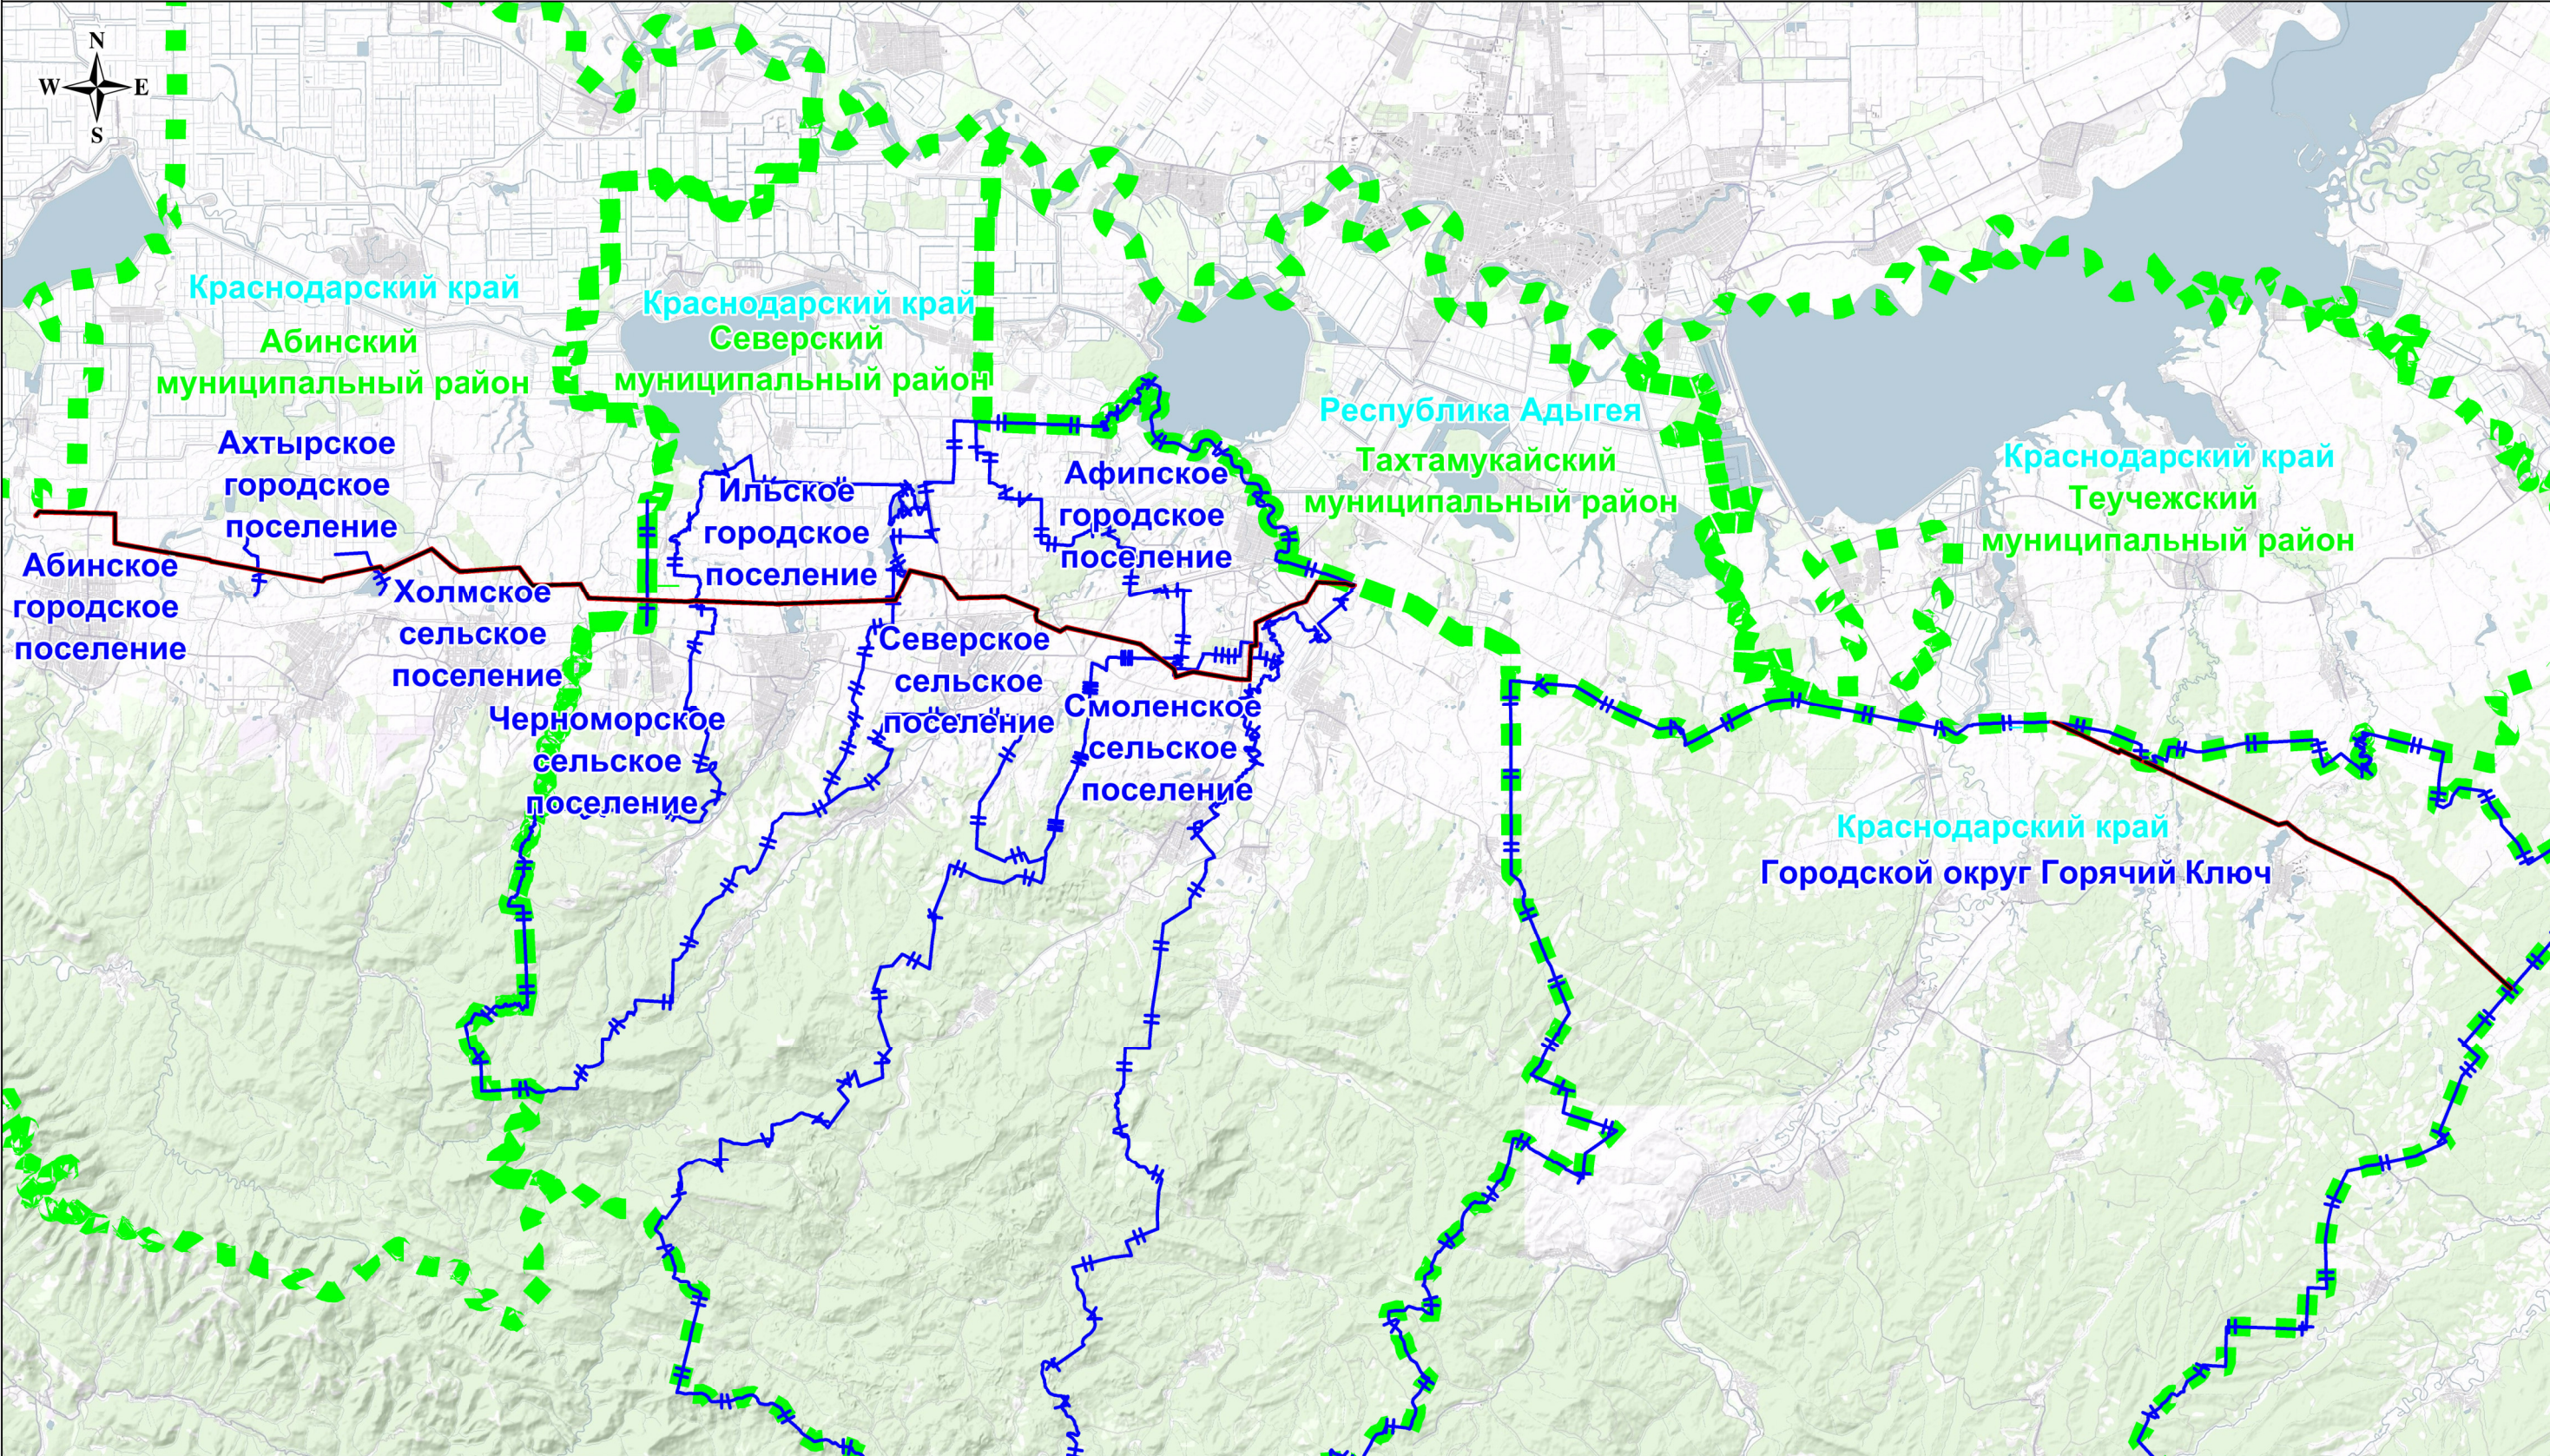

Используемые условные знаки и обозначения:

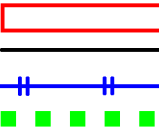

- обозначение границы публичного сервитута
- обозначение линии электропередачи
- обозначение границы муниципальных образований
- обозначение границы муниципального района

- Абинский муниципальный район - обозначение муниципального района
- Холмское сельское поселение - обозначение муниципального образования
- Краснодарский край - обозначение субъекта

Масштаб: 1:300000

Схема расположения границ публичного сервитута

Краснодарский край
Абинский муниципальный район
Абинское городское поселение

Масштаб 1:1800


Масштаб 1:3600

	- обозначение границы публичного сервитута
	- обозначение границы земельного участка
	- обозначение границы кадастрового квартала
	- обозначение линии электропередачи
	- обозначение границы муниципальных образований
	- обозначение границы муниципального района

Масштаб: 1:25000

Выноска №1

Схема расположения границ публичного сервитута

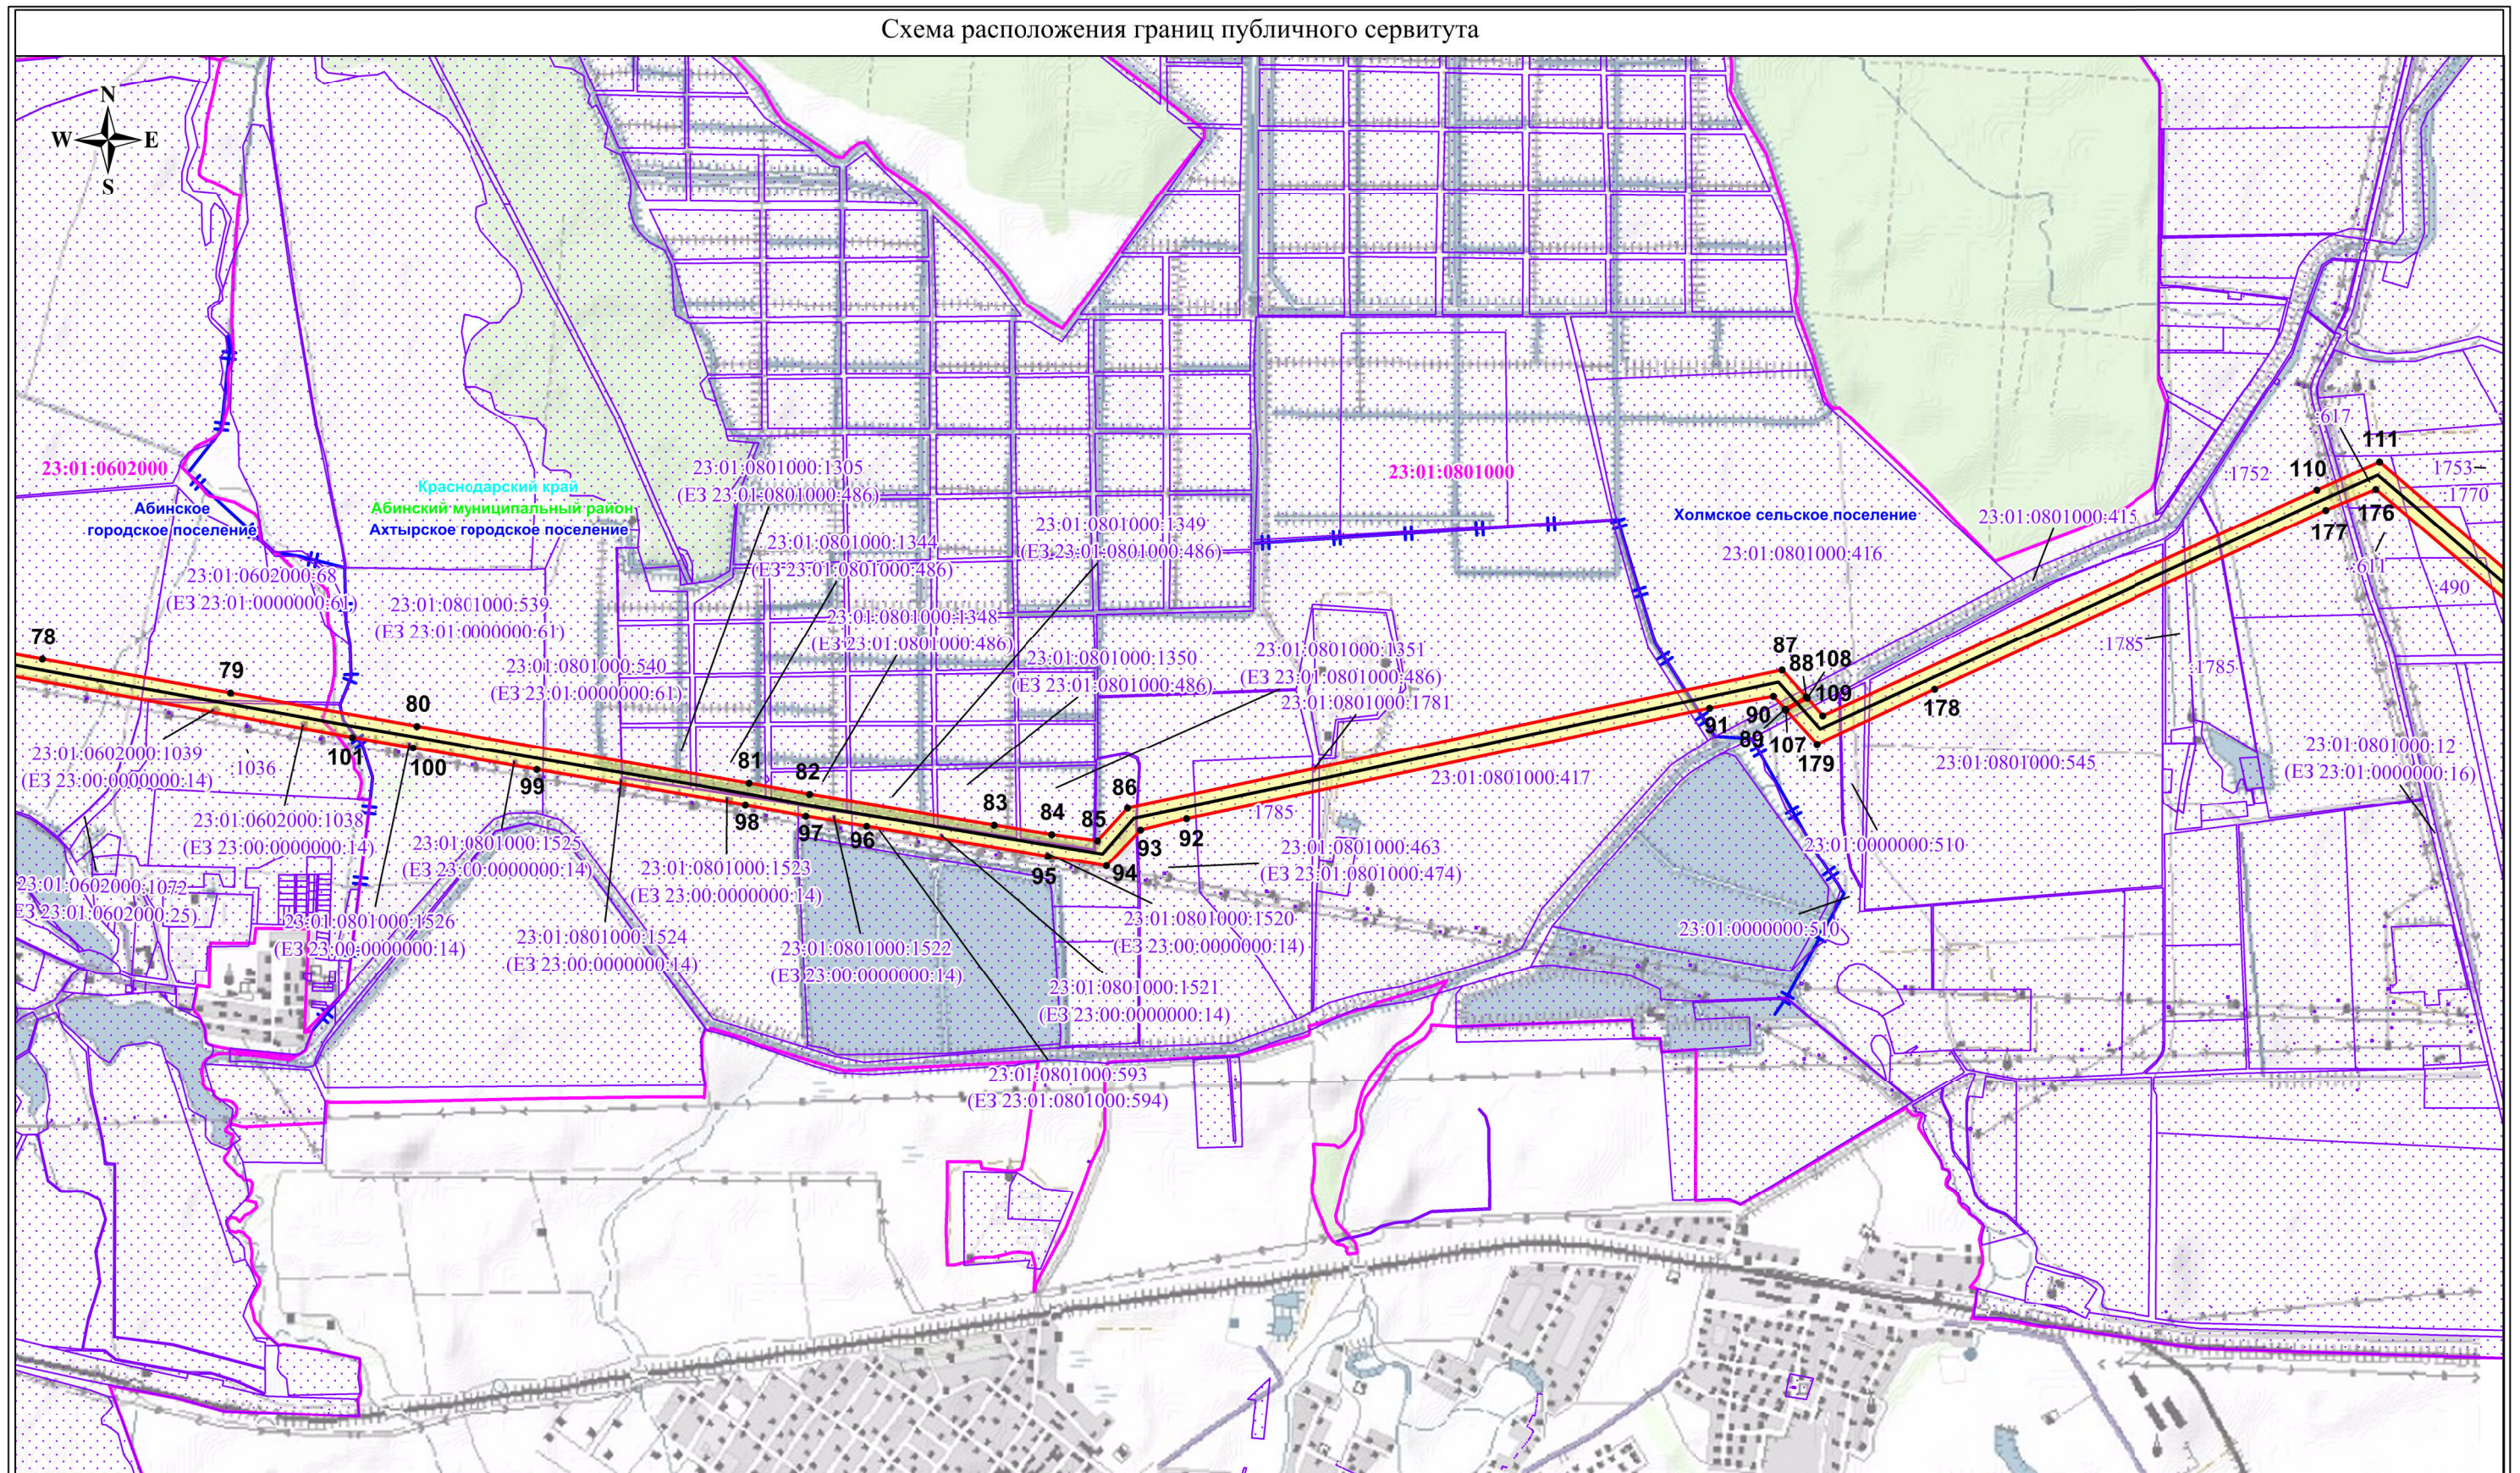

Используемые условные знаки и обозначения:


- обозначение границы публичного сервитута
- обозначение границы земельного участка
- обозначение границы кадастрового квартала
- обозначение линии электропередачи
- + + - обозначение границы муниципальных образований
- ■ ■ ■ - обозначение границы муниципального района

- обозначение границы охранной зоны линии электропередачи
- 3 - обозначение характерной точки границы публичного сервитута
- 23:01:0601000 - обозначение номера кадастрового квартала
- 23:01:0601000:560 - обозначение кадастрового номера земельного участка
- Абинский муниципальный район - обозначение муниципального района
- Холмское сельское поселение - обозначение муниципального образования
- Краснодарский край - обозначение субъекта

Масштаб: 1:25000

Выноска №2

Схема расположения границ публичного сервитута

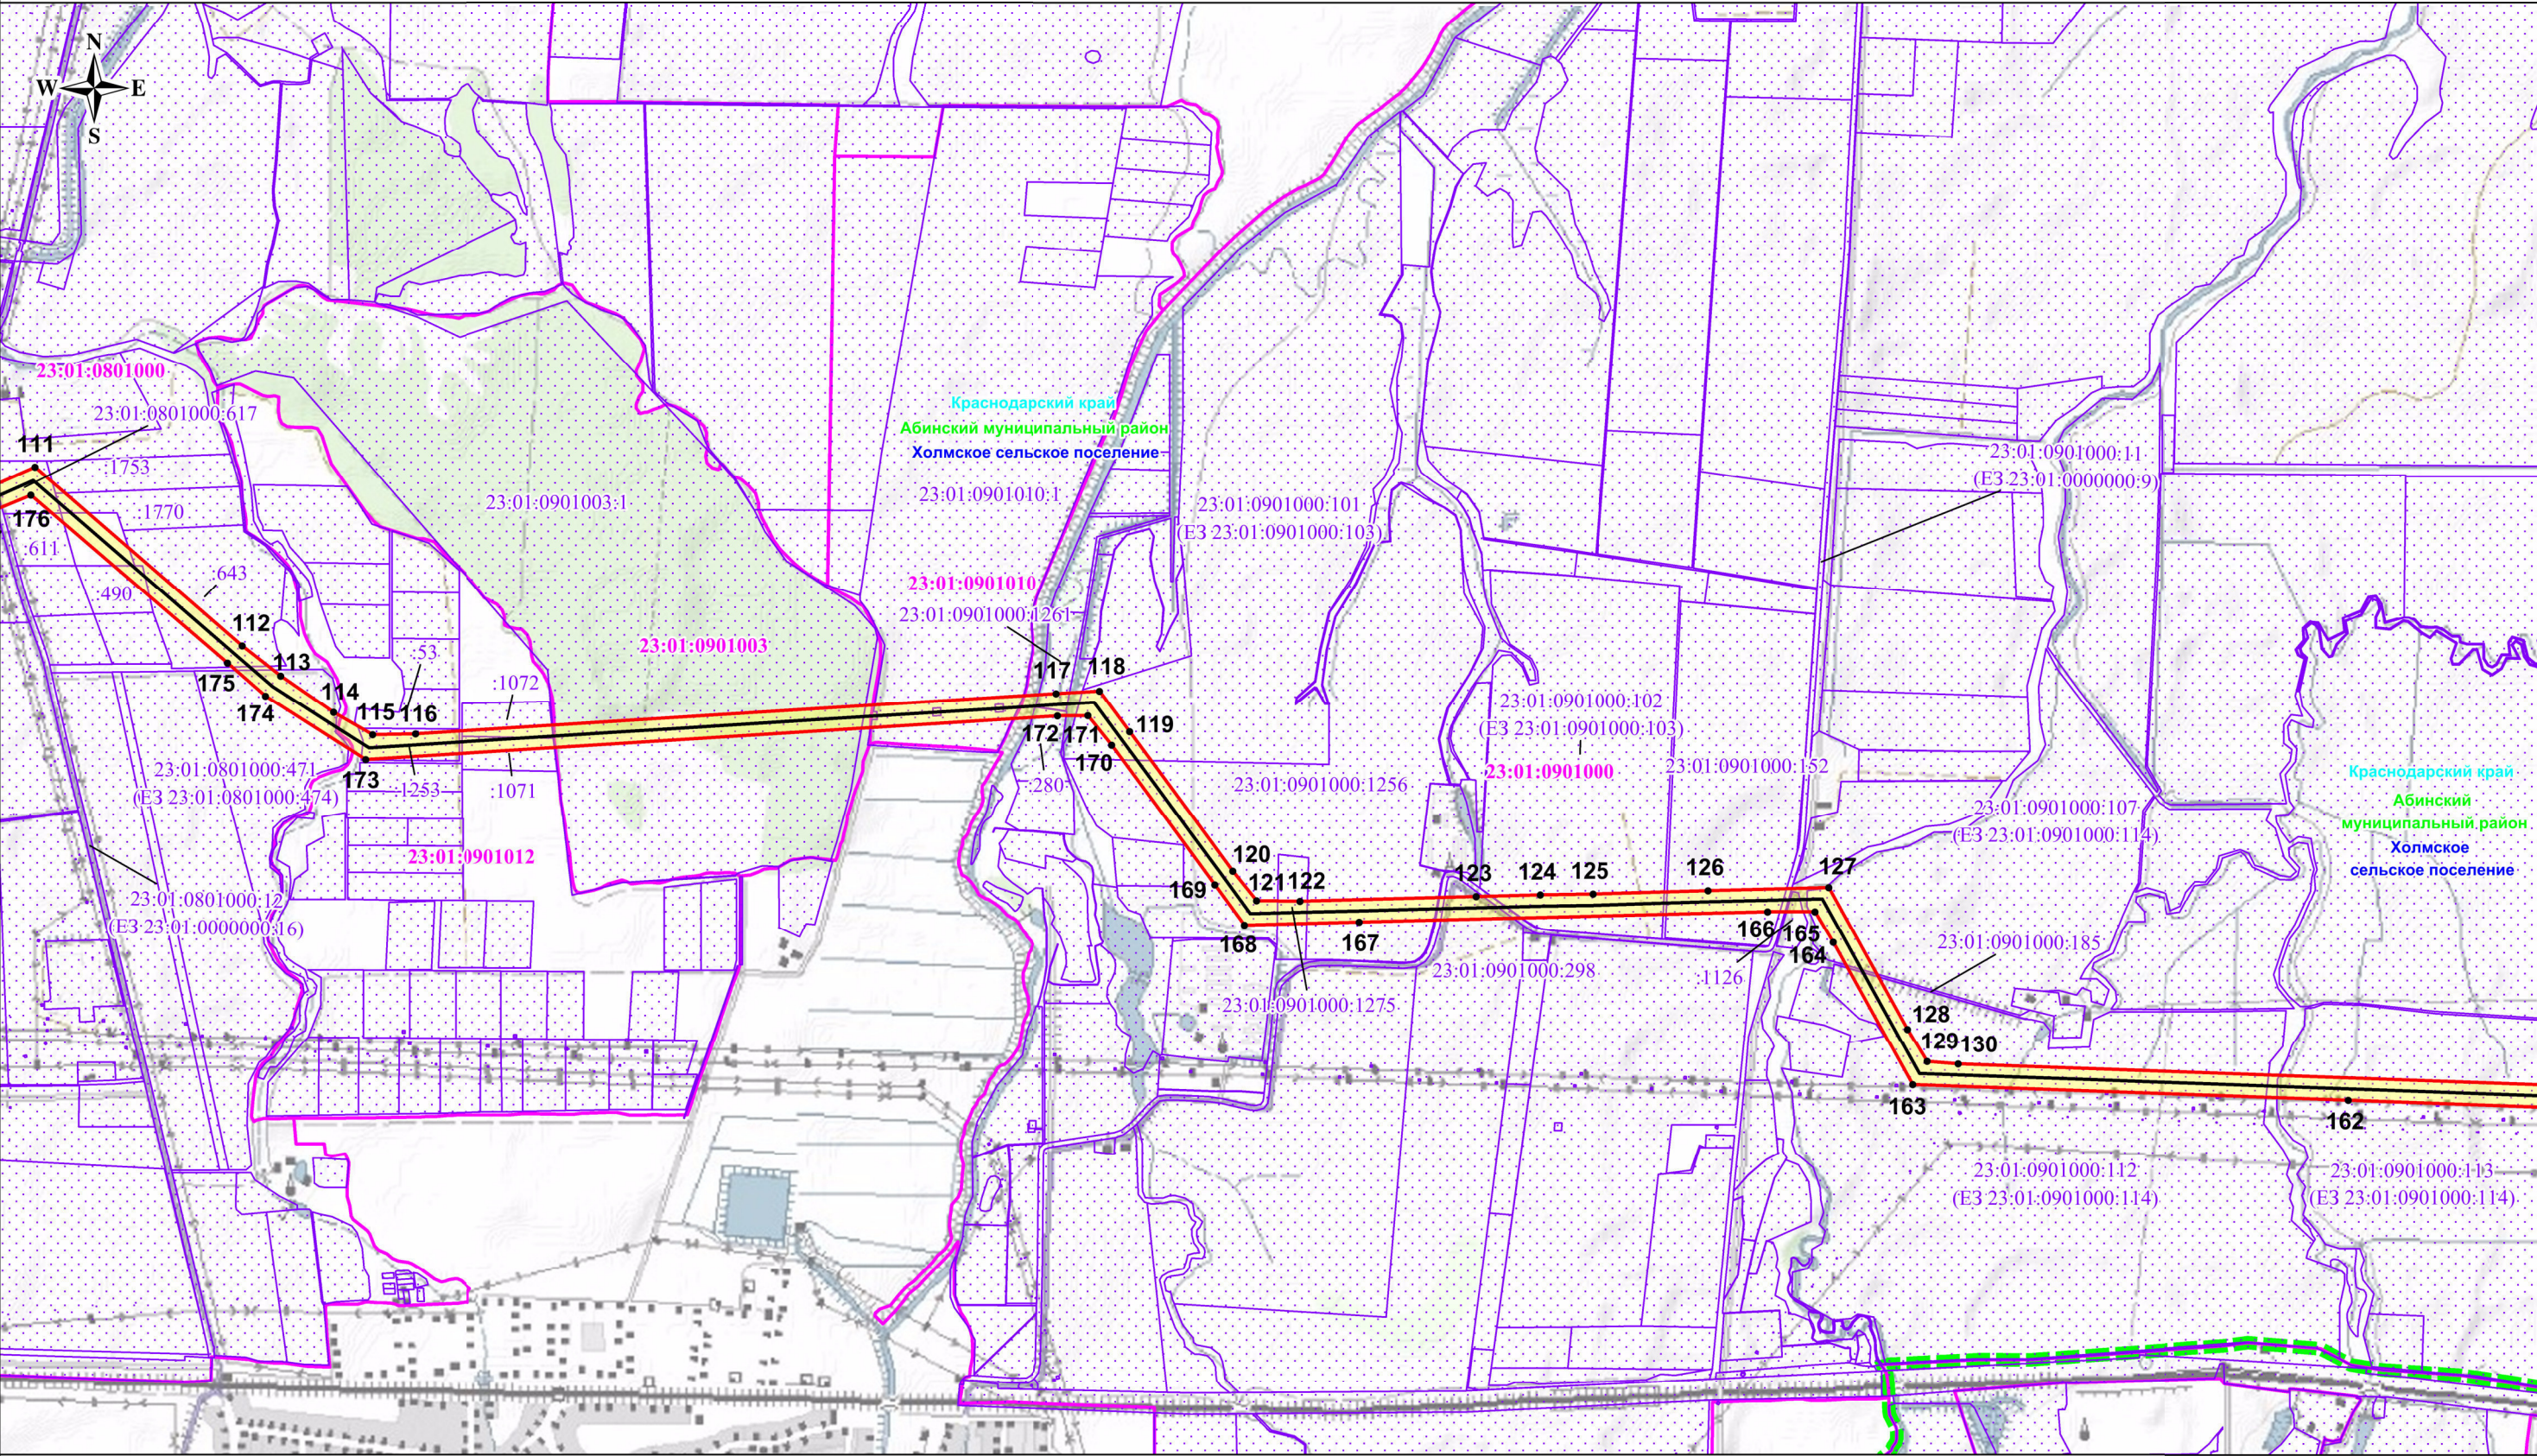

Используемые условные знаки и обозначения:


-  - обозначение границы публичного сервитута
-  - обозначение границы земельного участка
-  - обозначение границы кадастрового квартала
-  - обозначение линии электропередачи
-  - обозначение границы муниципальных образований
-  - обозначение границы муниципального района

-  - обозначение границы охранной зоны линии электропередачи
-  3 - обозначение характерной точки границы публичного сервитута
- 23:01:0601000 - обозначение номера кадастрового квартала
- 23:01:0601000:560 - обозначение кадастрового номера земельного участка
- Абинский муниципальный район - обозначение муниципального района
- Холмское сельское поселение - обозначение муниципального образования
- Краснодарский край - обозначение субъекта

Масштаб: 1:25000

Выноска №3

Схема расположения границ публичного сервитута

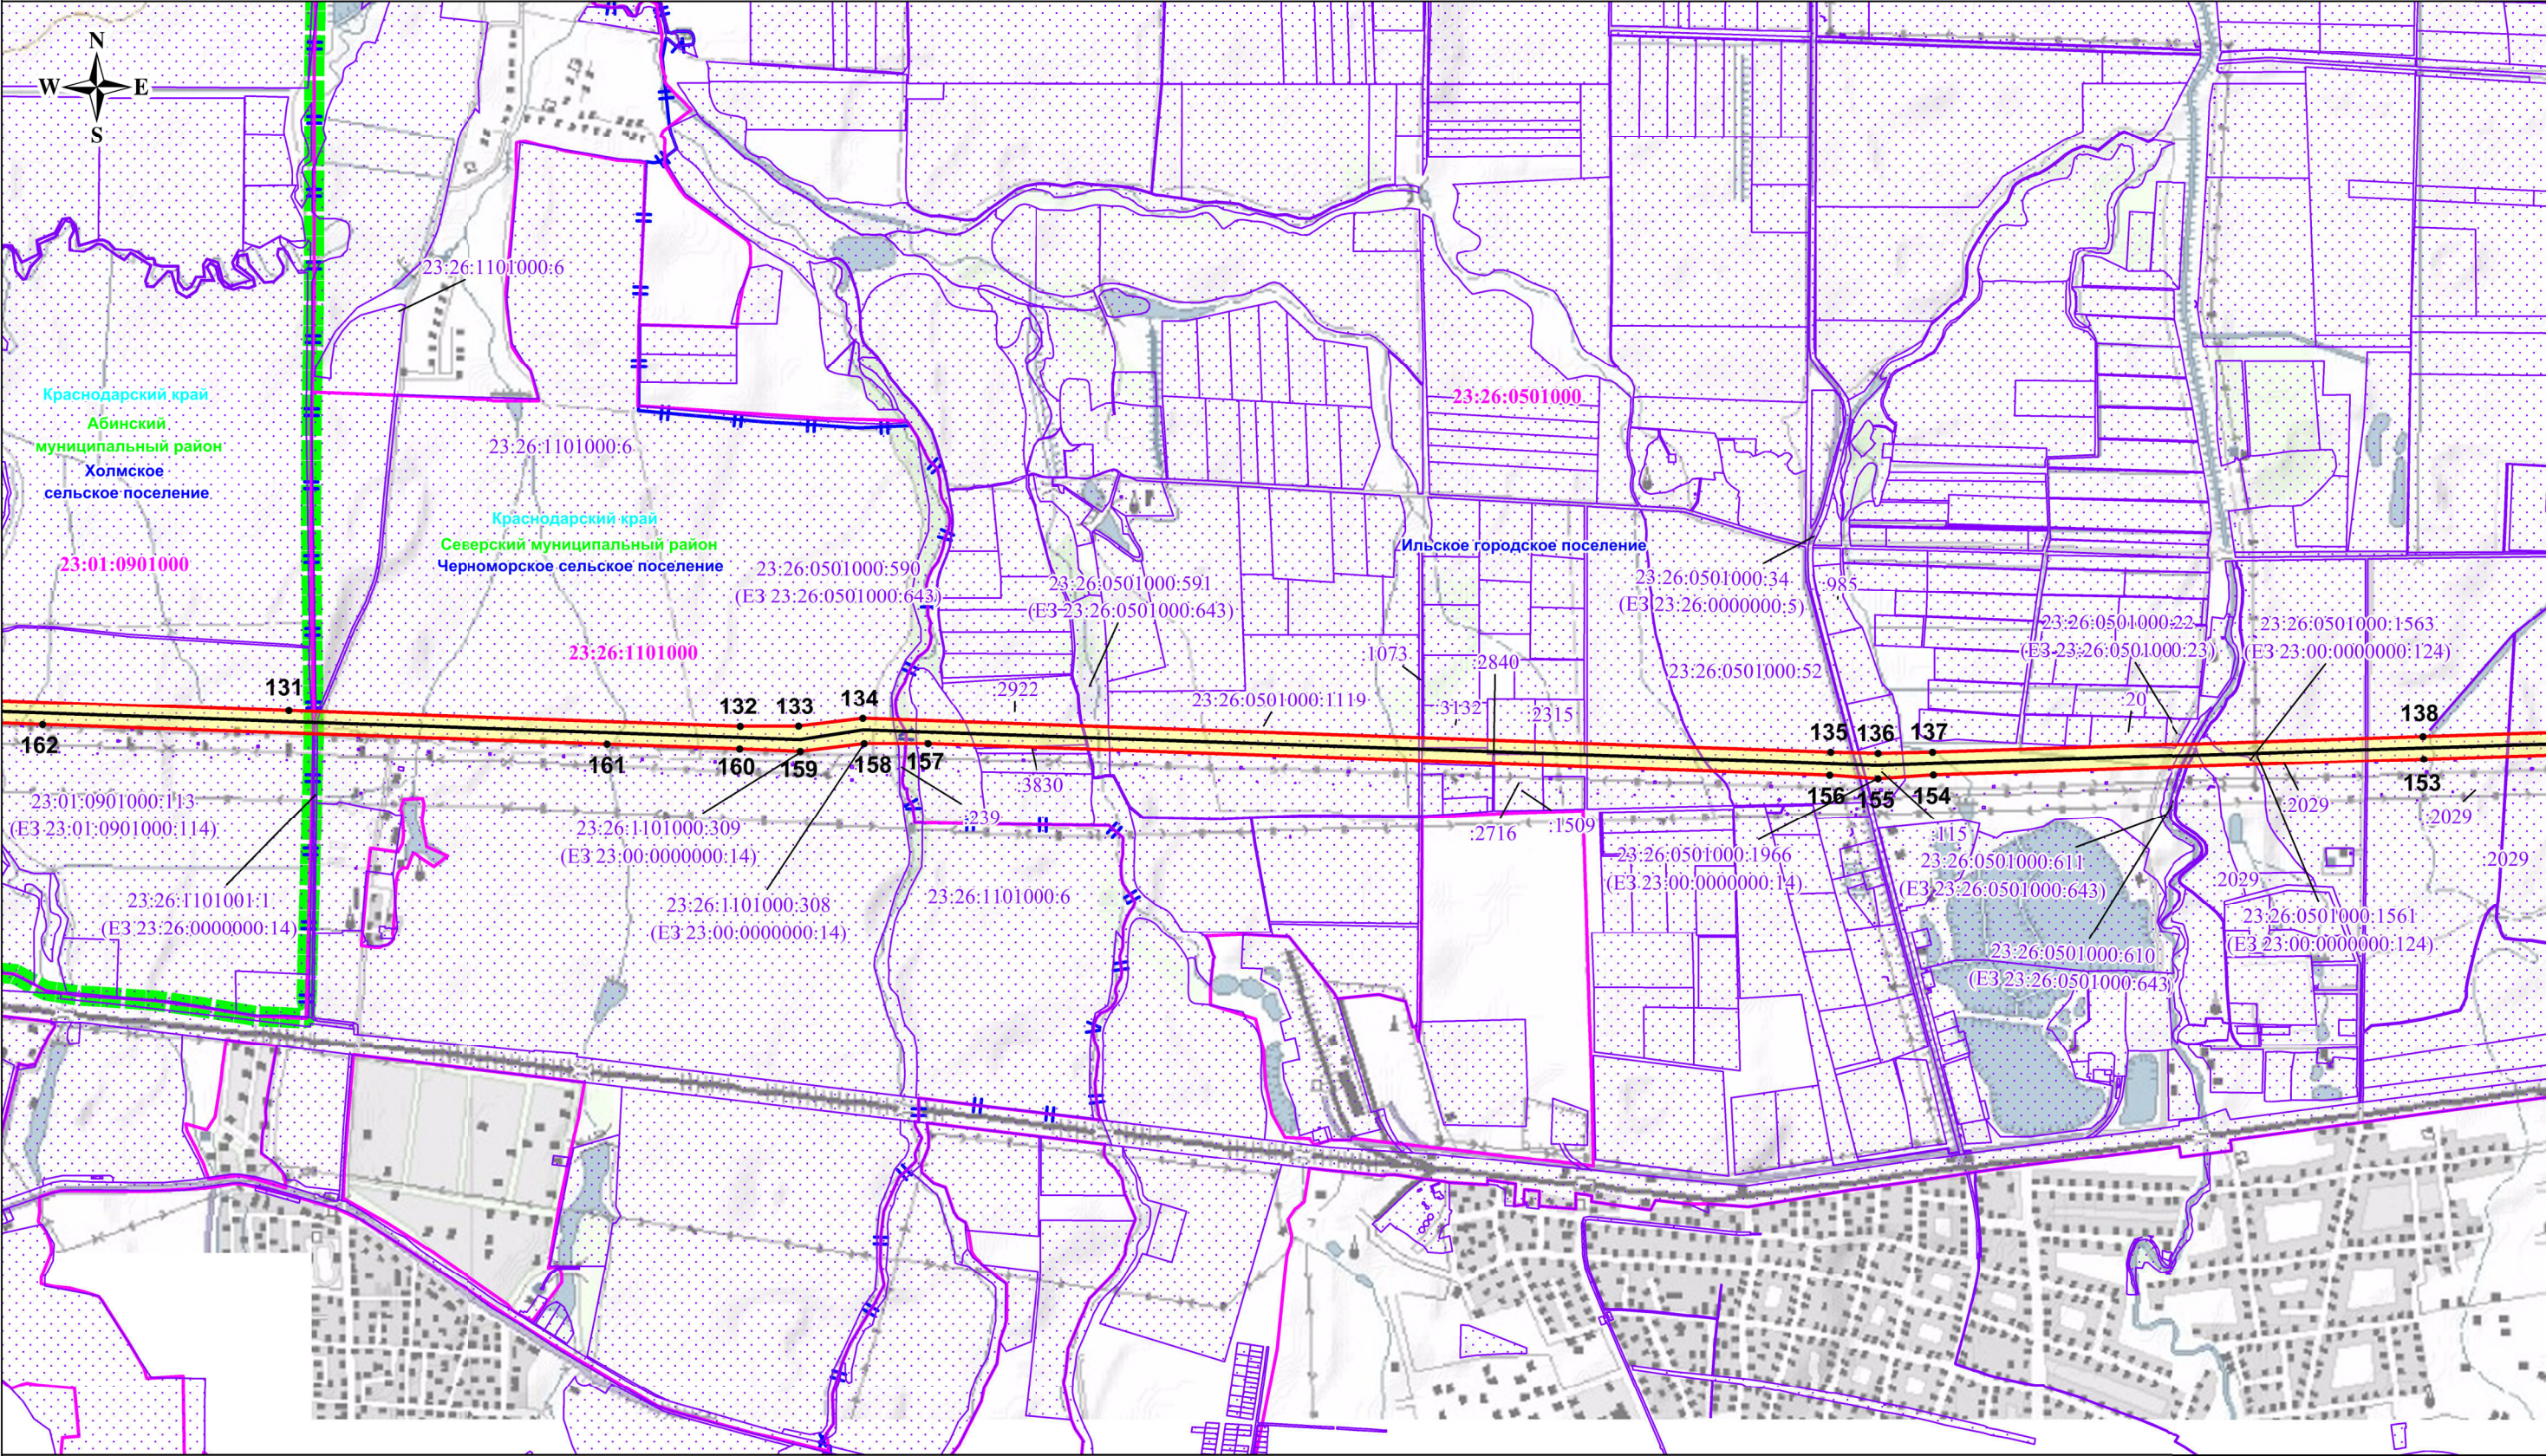

Используемые условные знаки и обозначения:

- обозначение границы публичного сервитута
- обозначение границы земельного участка
- обозначение границы кадастрового квартала
- обозначение линии электропередачи
- обозначение границы муниципальных образований
- обозначение границы муниципального района

- обозначение границы охранной зоны линии электропередачи
- обозначение характерной точки границы публичного сервитута
- 23:01:0601000** - обозначение номера кадастрового квартала
- 23:01:0601000:560** - обозначение кадастрового номера земельного участка
- Абинский муниципальный район** - обозначение муниципального района
- Холмское сельское поселение** - обозначение муниципального образования
- Краснодарский край** - обозначение субъекта

Масштаб: 1:25000



Выноска №4

- ³

- Масштаб: 1:25000

Выноска №5

Схема расположения границ публичного сервитута

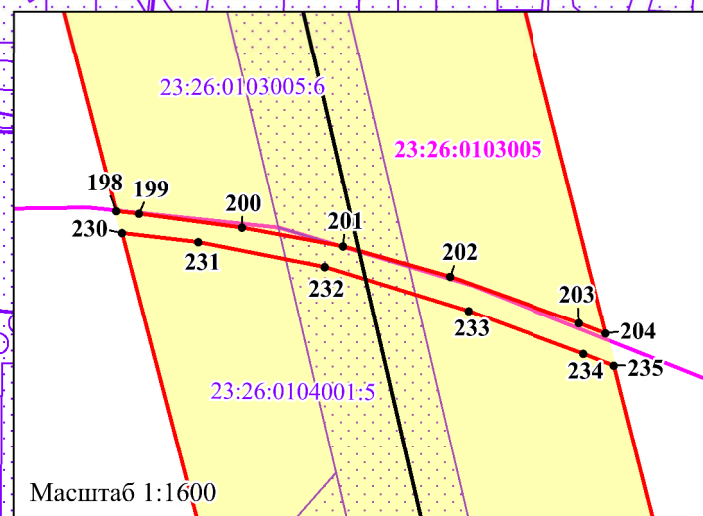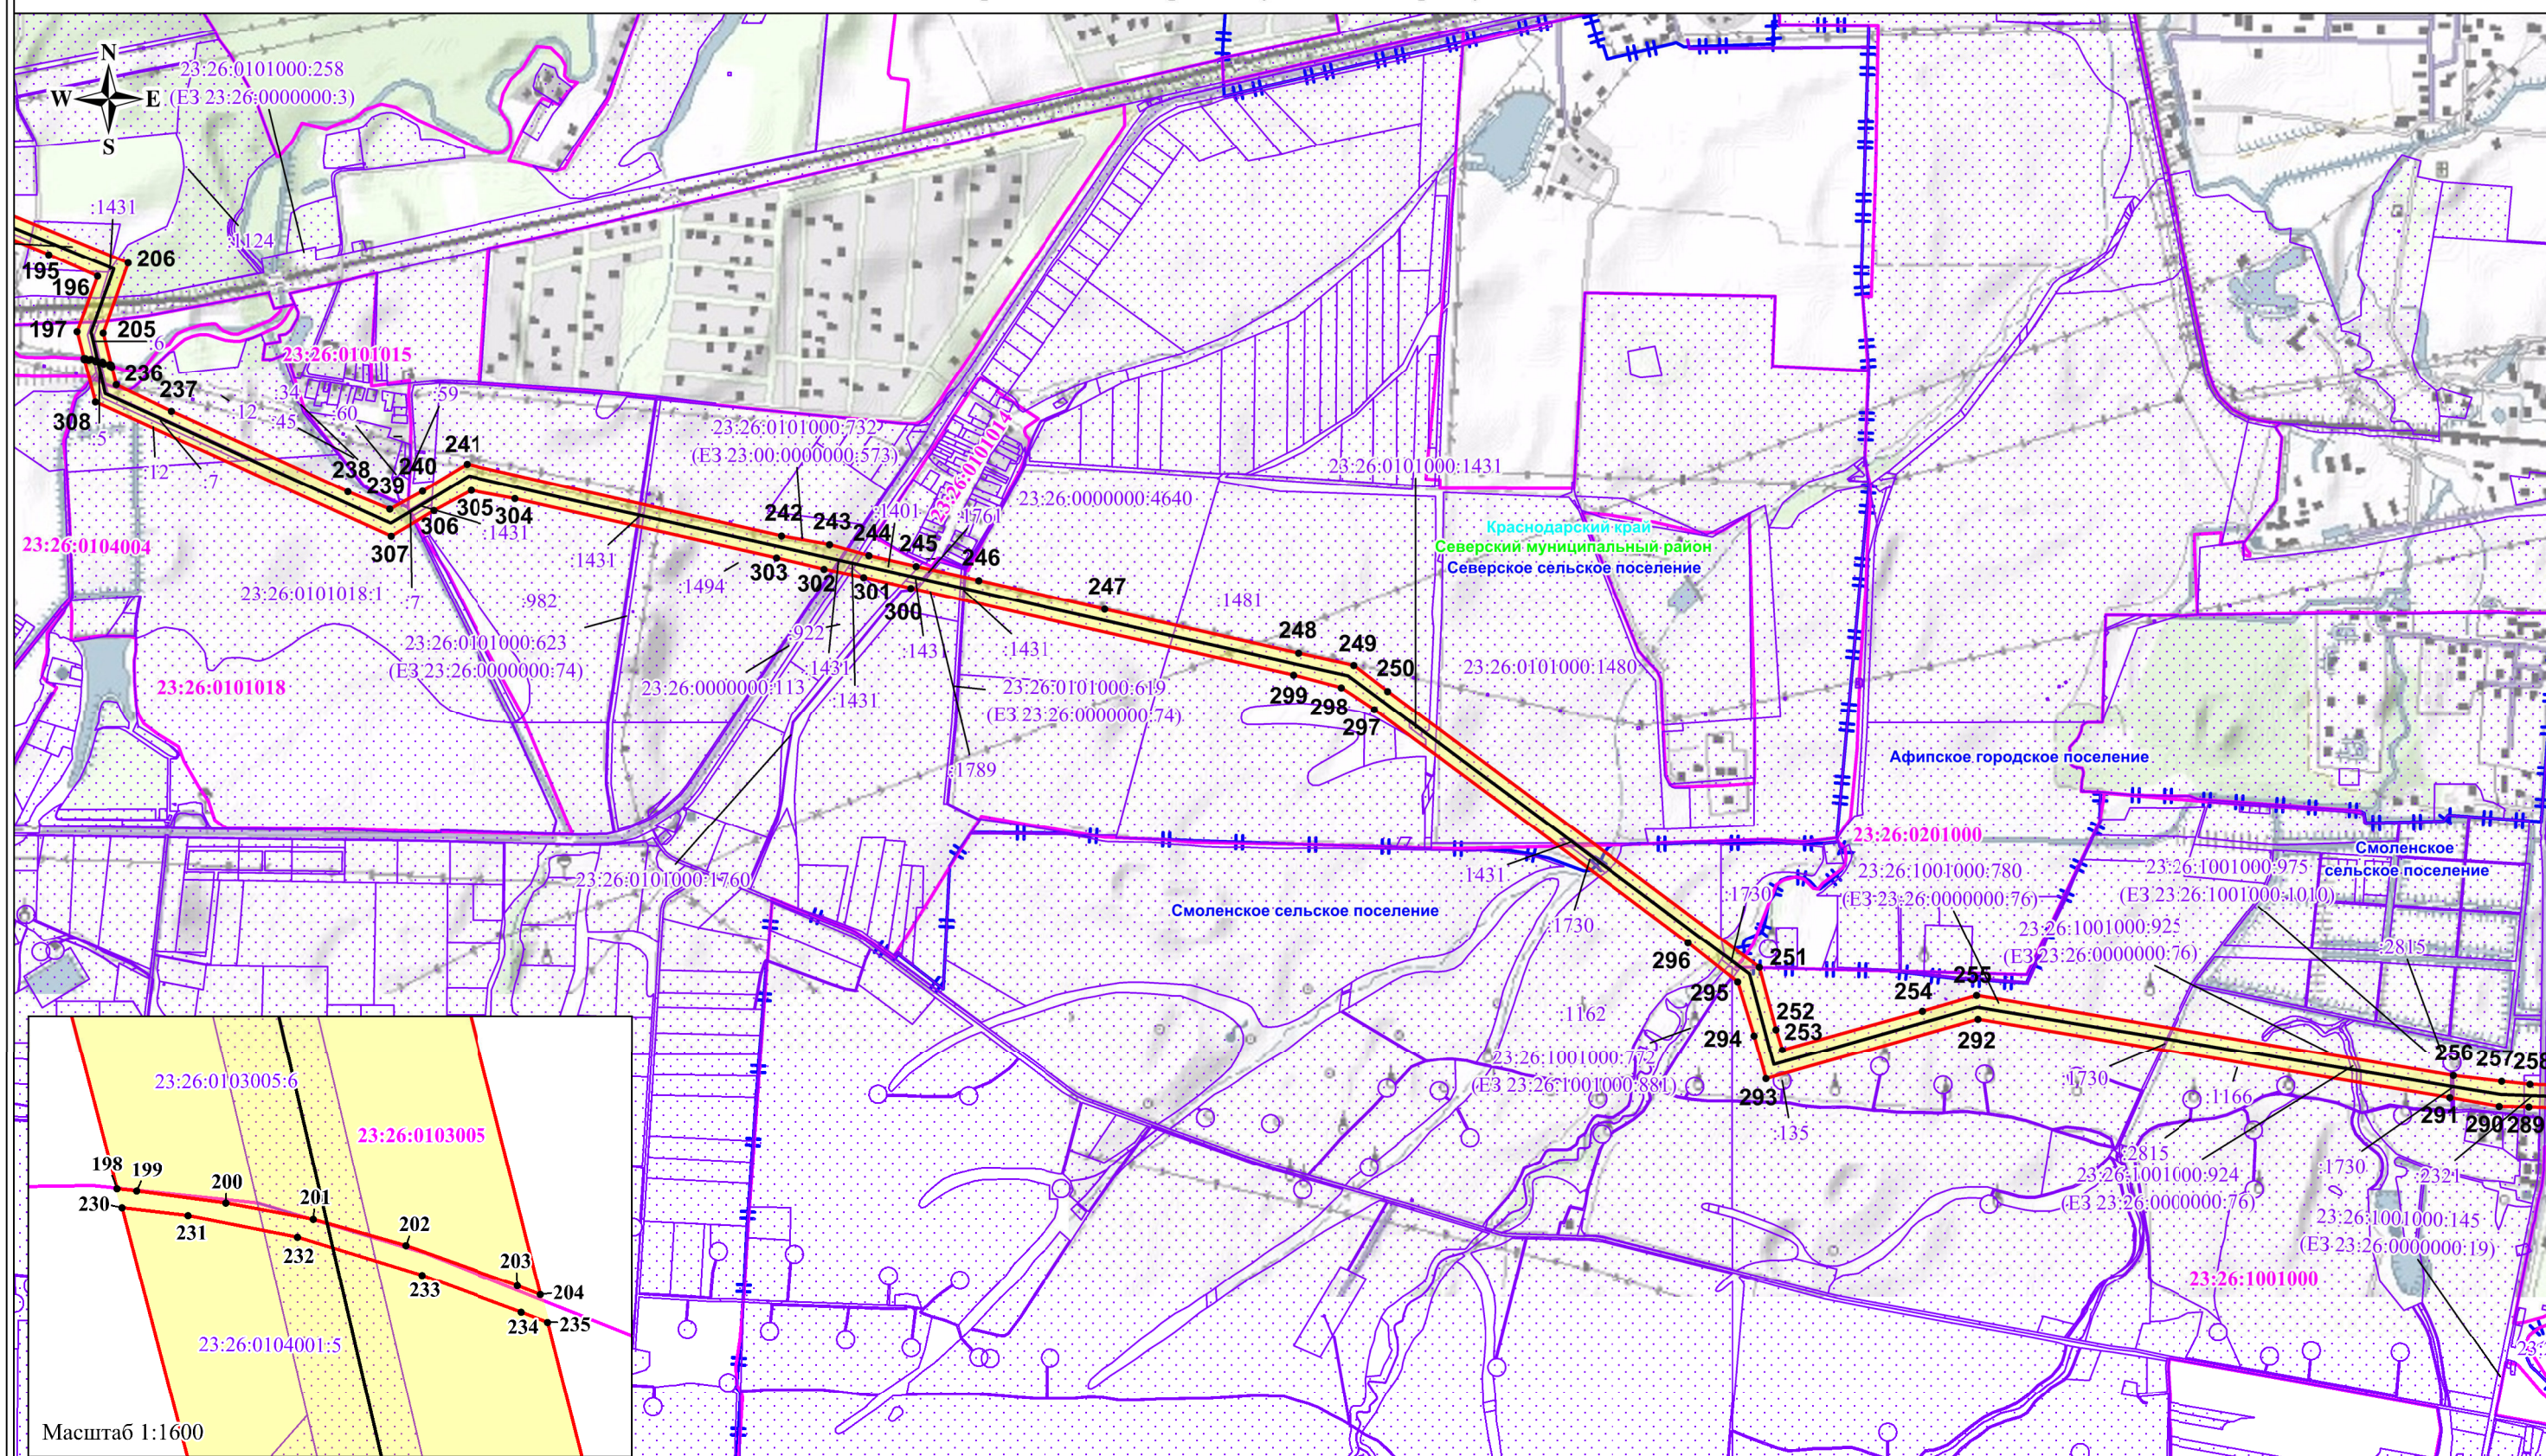

Используемые условные знаки и обозначения:

- обозначение границы публичного сервитута
- обозначение границы земельного участка
- обозначение границы кадастрового квартала
- обозначение линии электропередачи
- обозначение границы муниципальных образований
- обозначение границы муниципального района

- обозначение границы охранной зоны линии электропередачи
- 3 - обозначение характерной точки границы публичного сервитута
- 23:01:0601000 - обозначение номера кадастрового квартала
- 23:01:0601000:560 - обозначение кадастрового номера земельного участка
- Абинский муниципальный район - обозначение муниципального района
- Холмское сельское поселение - обозначение муниципального образования
- Краснодарский край - обозначение субъекта

Масштаб: 1:25000

Выноска №6

Схема расположения границ публичного сервитута

Краснодарский край
Северский муниципальный район
Афипское городское поселение

Смоленское сельское поселение

пгт. Афипский

Масштаб 1:3600

	- обозначение границы публичного сервитута
	- обозначение границы земельного участка
	- обозначение границы кадастрового квартала
	- обозначение линии электропередачи
	- обозначение границы муниципальных образований
	- обозначение границы муниципального района

Масштаб: 1:25000



Выноска №7

	- обозначение границы публичного сервитута
	- обозначение границы земельного участка
	- обозначение границы кадастрового квартала
	- обозначение линии электропередачи
	- обозначение границы муниципальных образований
	- обозначение границы муниципального района

Масштаб: 1:25000

Выноска №8

Схема расположения границ публичного сервитута

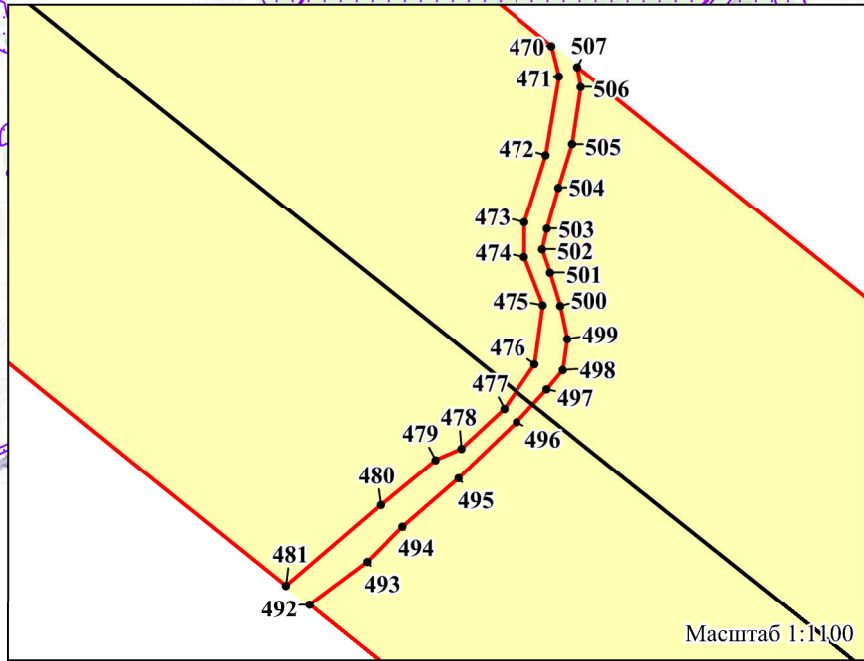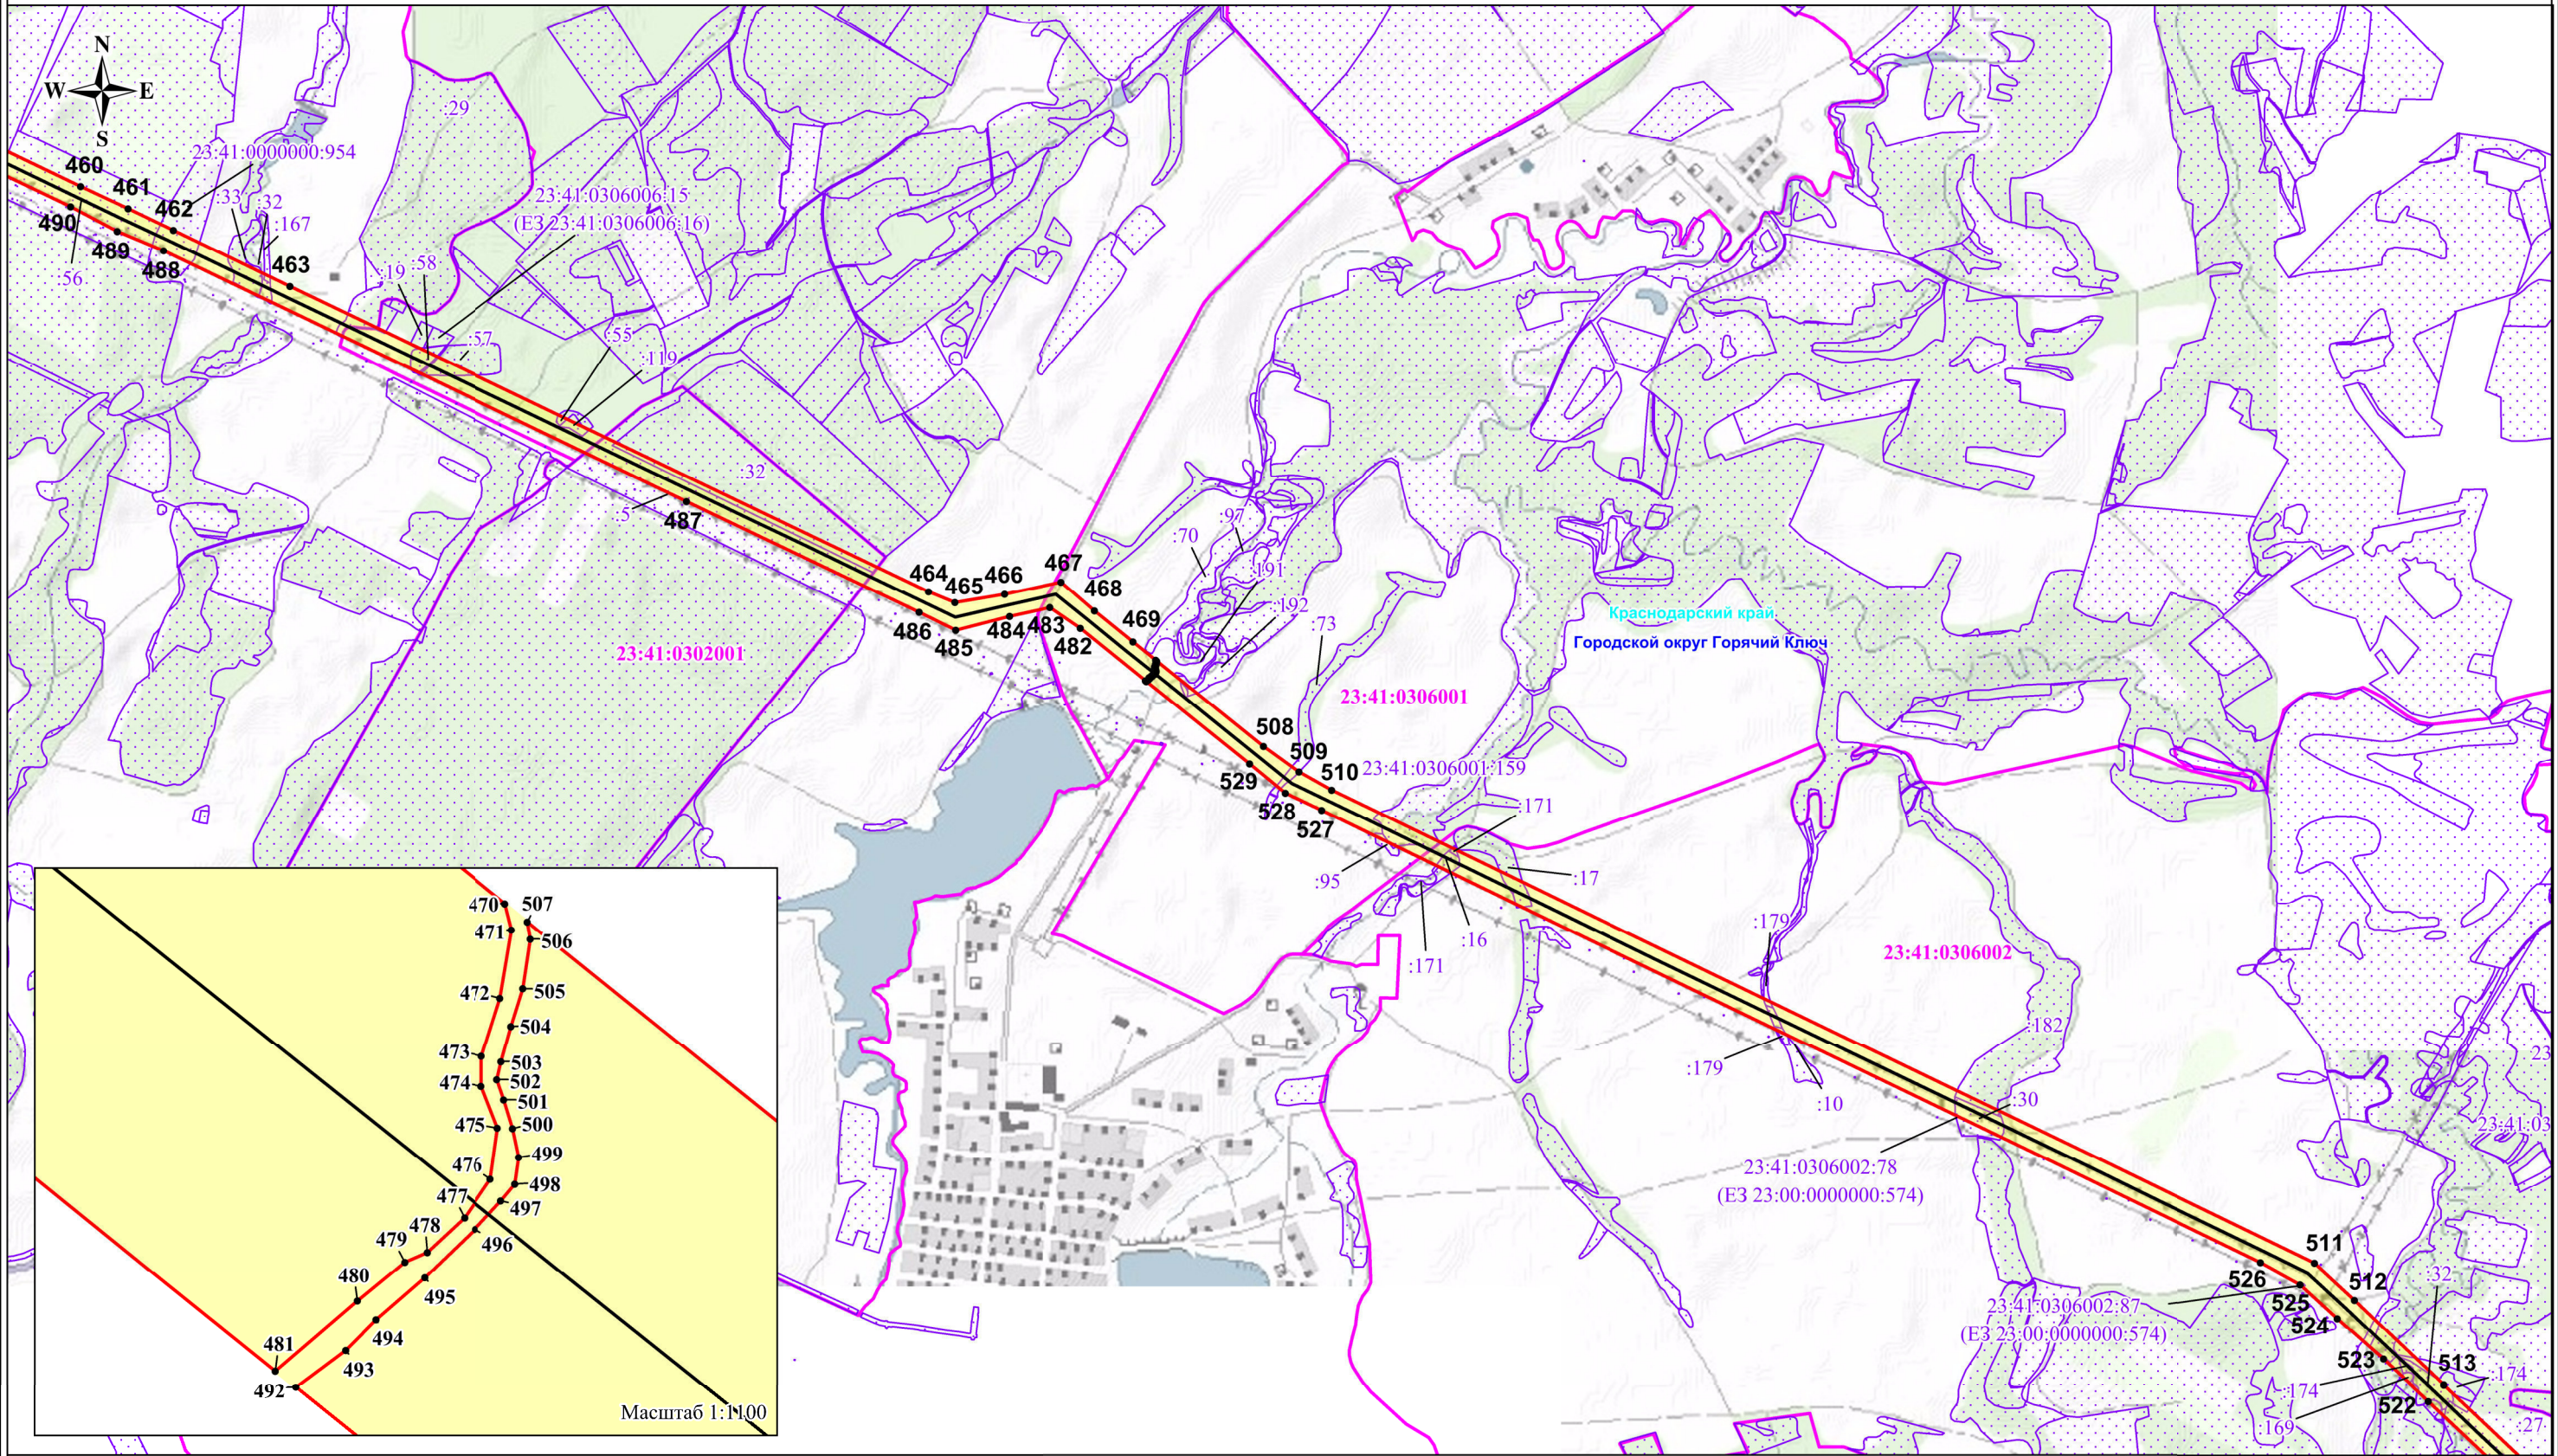

Используемые условные знаки и обозначения:


-  - обозначение границы публичного сервитута
-  - обозначение границы земельного участка
-  - обозначение границы кадастрового квартала
-  - обозначение линии электропередачи
-  - обозначение границы муниципальных образований
-  - обозначение границы муниципального района

-  - обозначение границы охранной зоны линии электропередачи
-  - обозначение характерной точки границы публичного сервитута
- 23:01:0601000** - обозначение номера кадастрового квартала
- 23:01:0601000:560** - обозначение кадастрового номера земельного участка
- Абинский муниципальный район** - обозначение муниципального района
- Холмское сельское поселение** - обозначение муниципального образования
- Краснодарский край** - обозначение субъекта

Масштаб: 1:25000

Выноска №9

Схема расположения границ публичного сервитута

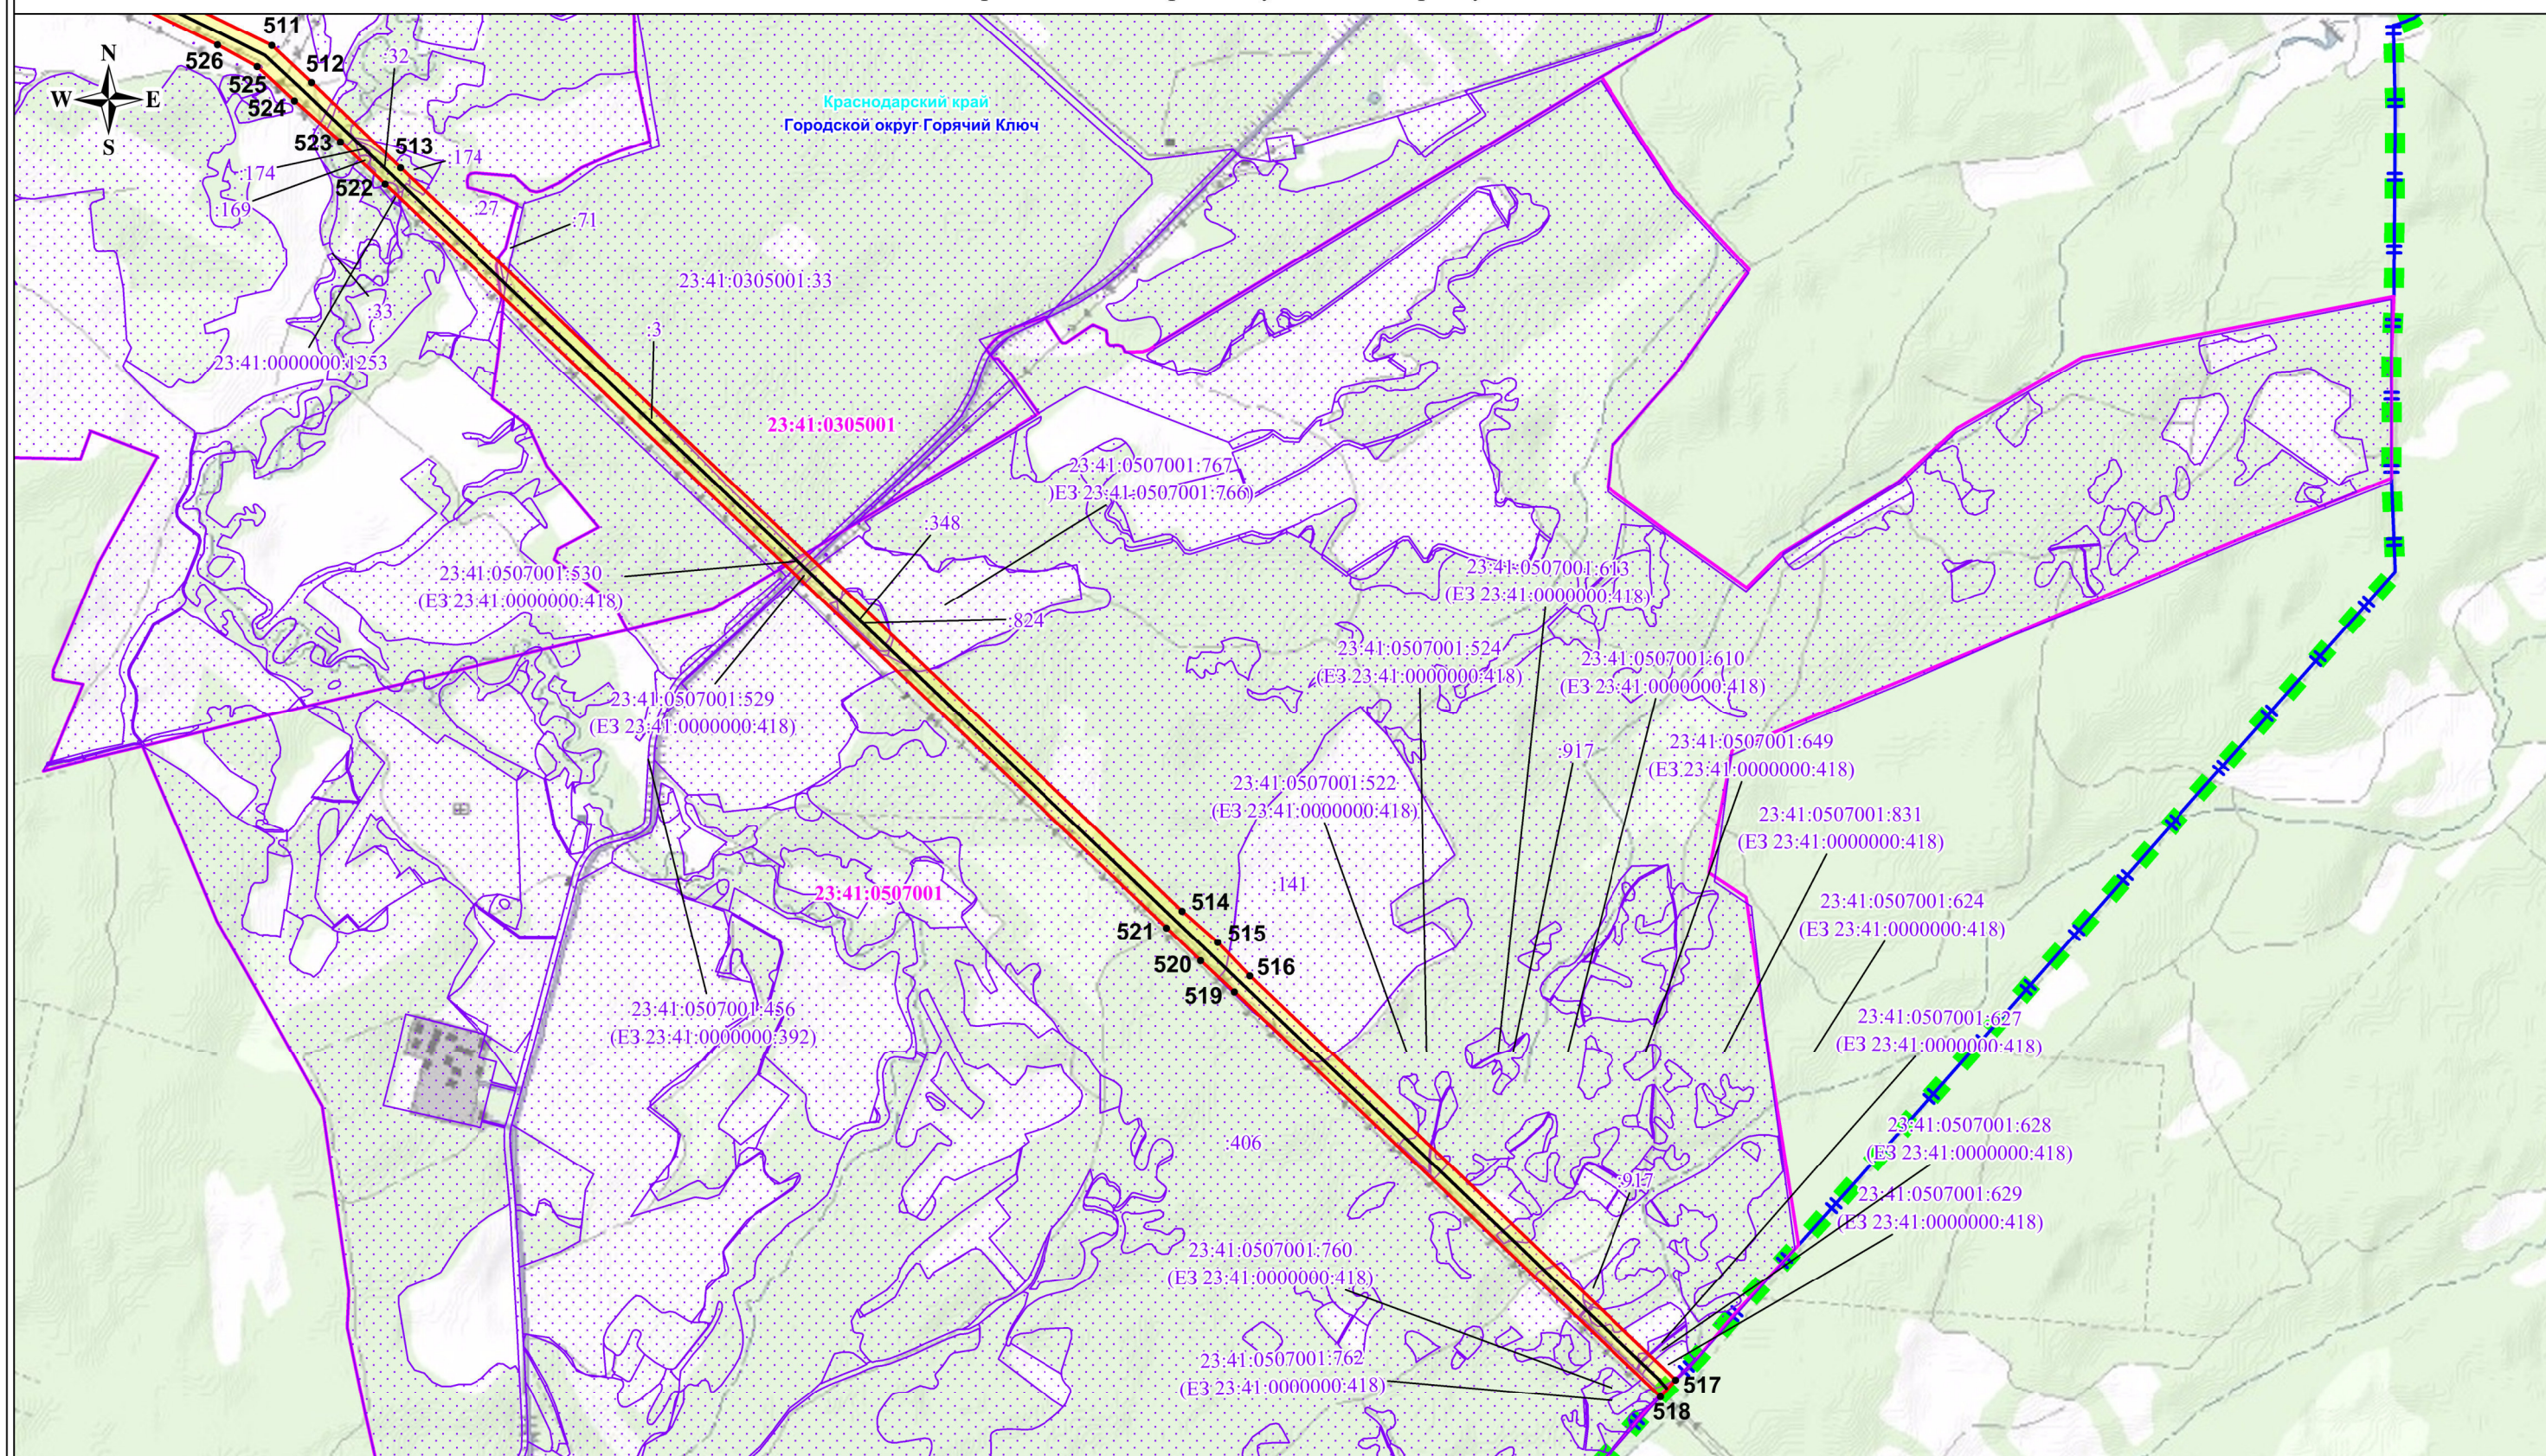

Используемые условные знаки и обозначения:

- обозначение границы публичного сервитута
- обозначение границы земельного участка
- обозначение границы кадастрового квартала
- обозначение линии электропередачи
- обозначение границы муниципальных образований
- обозначение границы муниципального района

- обозначение границы охранной зоны линии электропередачи
- 3 - обозначение характерной точки границы публичного сервитута
- 23:01:0601000 - обозначение номера кадастрового квартала
- 23:01:0601000:560 - обозначение кадастрового номера земельного участка
- Абинский муниципальный район - обозначение муниципального района
- Холмское сельское поселение - обозначение муниципального образования
- Краснодарский край - обозначение субъекта

Масштаб: 1:25000

Выноска №10