

**ДОКУМЕНТАЦИЯ ПО ПЛАНИРОВКЕ
ТЕРРИТОРИИ
(ПРОЕКТ ПЛАНИРОВКИ ТЕРРИТОРИИ)**

ТОМ 4

**Материалы по обоснованию проекта планировки
территории. Графическая часть**

для размещения объекта по титулу:

***«Магистральный водопровод Азовского сельского поселения
Северского района Краснодарского края».***

Автор тома: ООО «ЗемЭнергоЦентр»

Краснодар 2021

ДОКУМЕНТАЦИЯ ПО ПЛАНИРОВКЕ ТЕРРИТОРИИ (ПРОЕКТ ПЛАНИРОВКИ ТЕРРИТОРИИ)

ТОМ 4

Материалы по обоснованию проекта планировки территории. Графическая часть

для размещения объекта по титулу:

*«Магистральный водопровод Азовского сельского поселения
Северского района Краснодарского края».*

Директор





Береговой В.П.

Автор тома: ООО «ЗемЭнергоЦентр»

Краснодар 2021


Состав проекта

№ п/п	Наименование документов	Кол-во док-тов	Кол-во листов	Номера листов
ТОМ 1. Основная часть проекта планировки территории. Положение о размещении объектов трубопроводного транспорта				
1	Титульный лист	1	2	1-2
2	Состав проекта	1	1	3
3	Положение о размещении объектов трубопроводного транспорта	1	9	4-12
4	Приложение №1 Перечень координат характерных точек территории, в отношении которой разрабатывается проект планировки.	1	16	13-28
5	Приложение №2.1 Перечень координат зоны планируемого размещения линейного объекта	1	20	29-48
6	Приложение №2.2 Перечень координат границ зон планируемого размещения временных зданий и сооружений (ВЗиС)	1	1	49
ТОМ 2. Основная часть проекта планировки территории. Графическая часть				
1	Титульный лист	1	2	1-2
2	Состав проекта	1	1	3
3	Чертеж границ зон планируемого размещения линейных объектов, чертеж границ зон планируемого размещения линейных объектов, подлежащих переносу (перустройству) из зон планируемого размещения линейных объектов. схема размещения листов	1	29	4-32
ТОМ 3. Материалы по обоснованию проекта планировки территории. Пояснительная записка				
1	Титульный лист	1	2	1-2
2	Состав проекта	1	1	3
3	Постановление о разработке документации по планировке территории	1	1	4
5	Письма от уполномоченных органов	1	66	5-70
6	Пояснительная записка	1	9	71-79
7	Ведомости пересечений	1	11	80-98
8	Технические условия	Электронная форма		
9	Инженерные изыскания	Электронная форма		
ТОМ 4. Материалы по обоснованию проекта планировки территории. Графическая часть				
1	Титульный лист	1	2	1-2
2	Состав проекта	1	1	3
3	Схема расположения элементов планировочной структуры	1	1	4
4	Схема использования территории в период подготовки проекта планировки	1	30	5-34
5	Схема границ зон с особыми условиями использования территории	1	29	35-63
6	Схема границ территорий, подверженных риску возникновения чрезвычайных ситуаций природного и техногенного характера	1	29	64-92
7	Схема конструктивных и планировочных решений	1	29	93-121
ТОМ 5. Основная часть проекта межевания территории. Текстовая часть				
1	Титульный лист	1	2	1-2
2	Состав проекта	1	1	3
3	Пояснительная записка	1	3	4-6
4	Приложение №1 Перечень образуемых земельных участков/частей земельных участков	1	12	7-18
5	Приложение №2 Каталоги координат образуемых земельных участков	1	108	19-126
6	Приложение №3 Перечень координат территории	1	20	127-146
7	Проектная документация лесных участков	1	52	147-198
ТОМ 6. Основная часть проекта межевания территории. Чертежи межевания территории				
1	Титульный лист	1	2	1-2
2	Состав проекта	1	1	3
3	Чертёж межевания территории	1	29	4-32
ТОМ 7. Материалы по обоснованию проекта межевания территории				
1	Титульный лист	1	2	1-2
2	Состав проекта	1	1	3
3	Пояснительная записка	1	2	4-5
4	Чертеж материалов по обоснованию проекта межевания территории	1	29	6-34

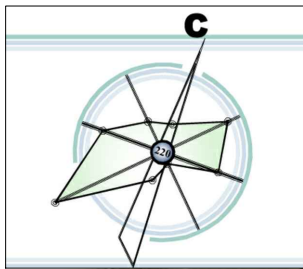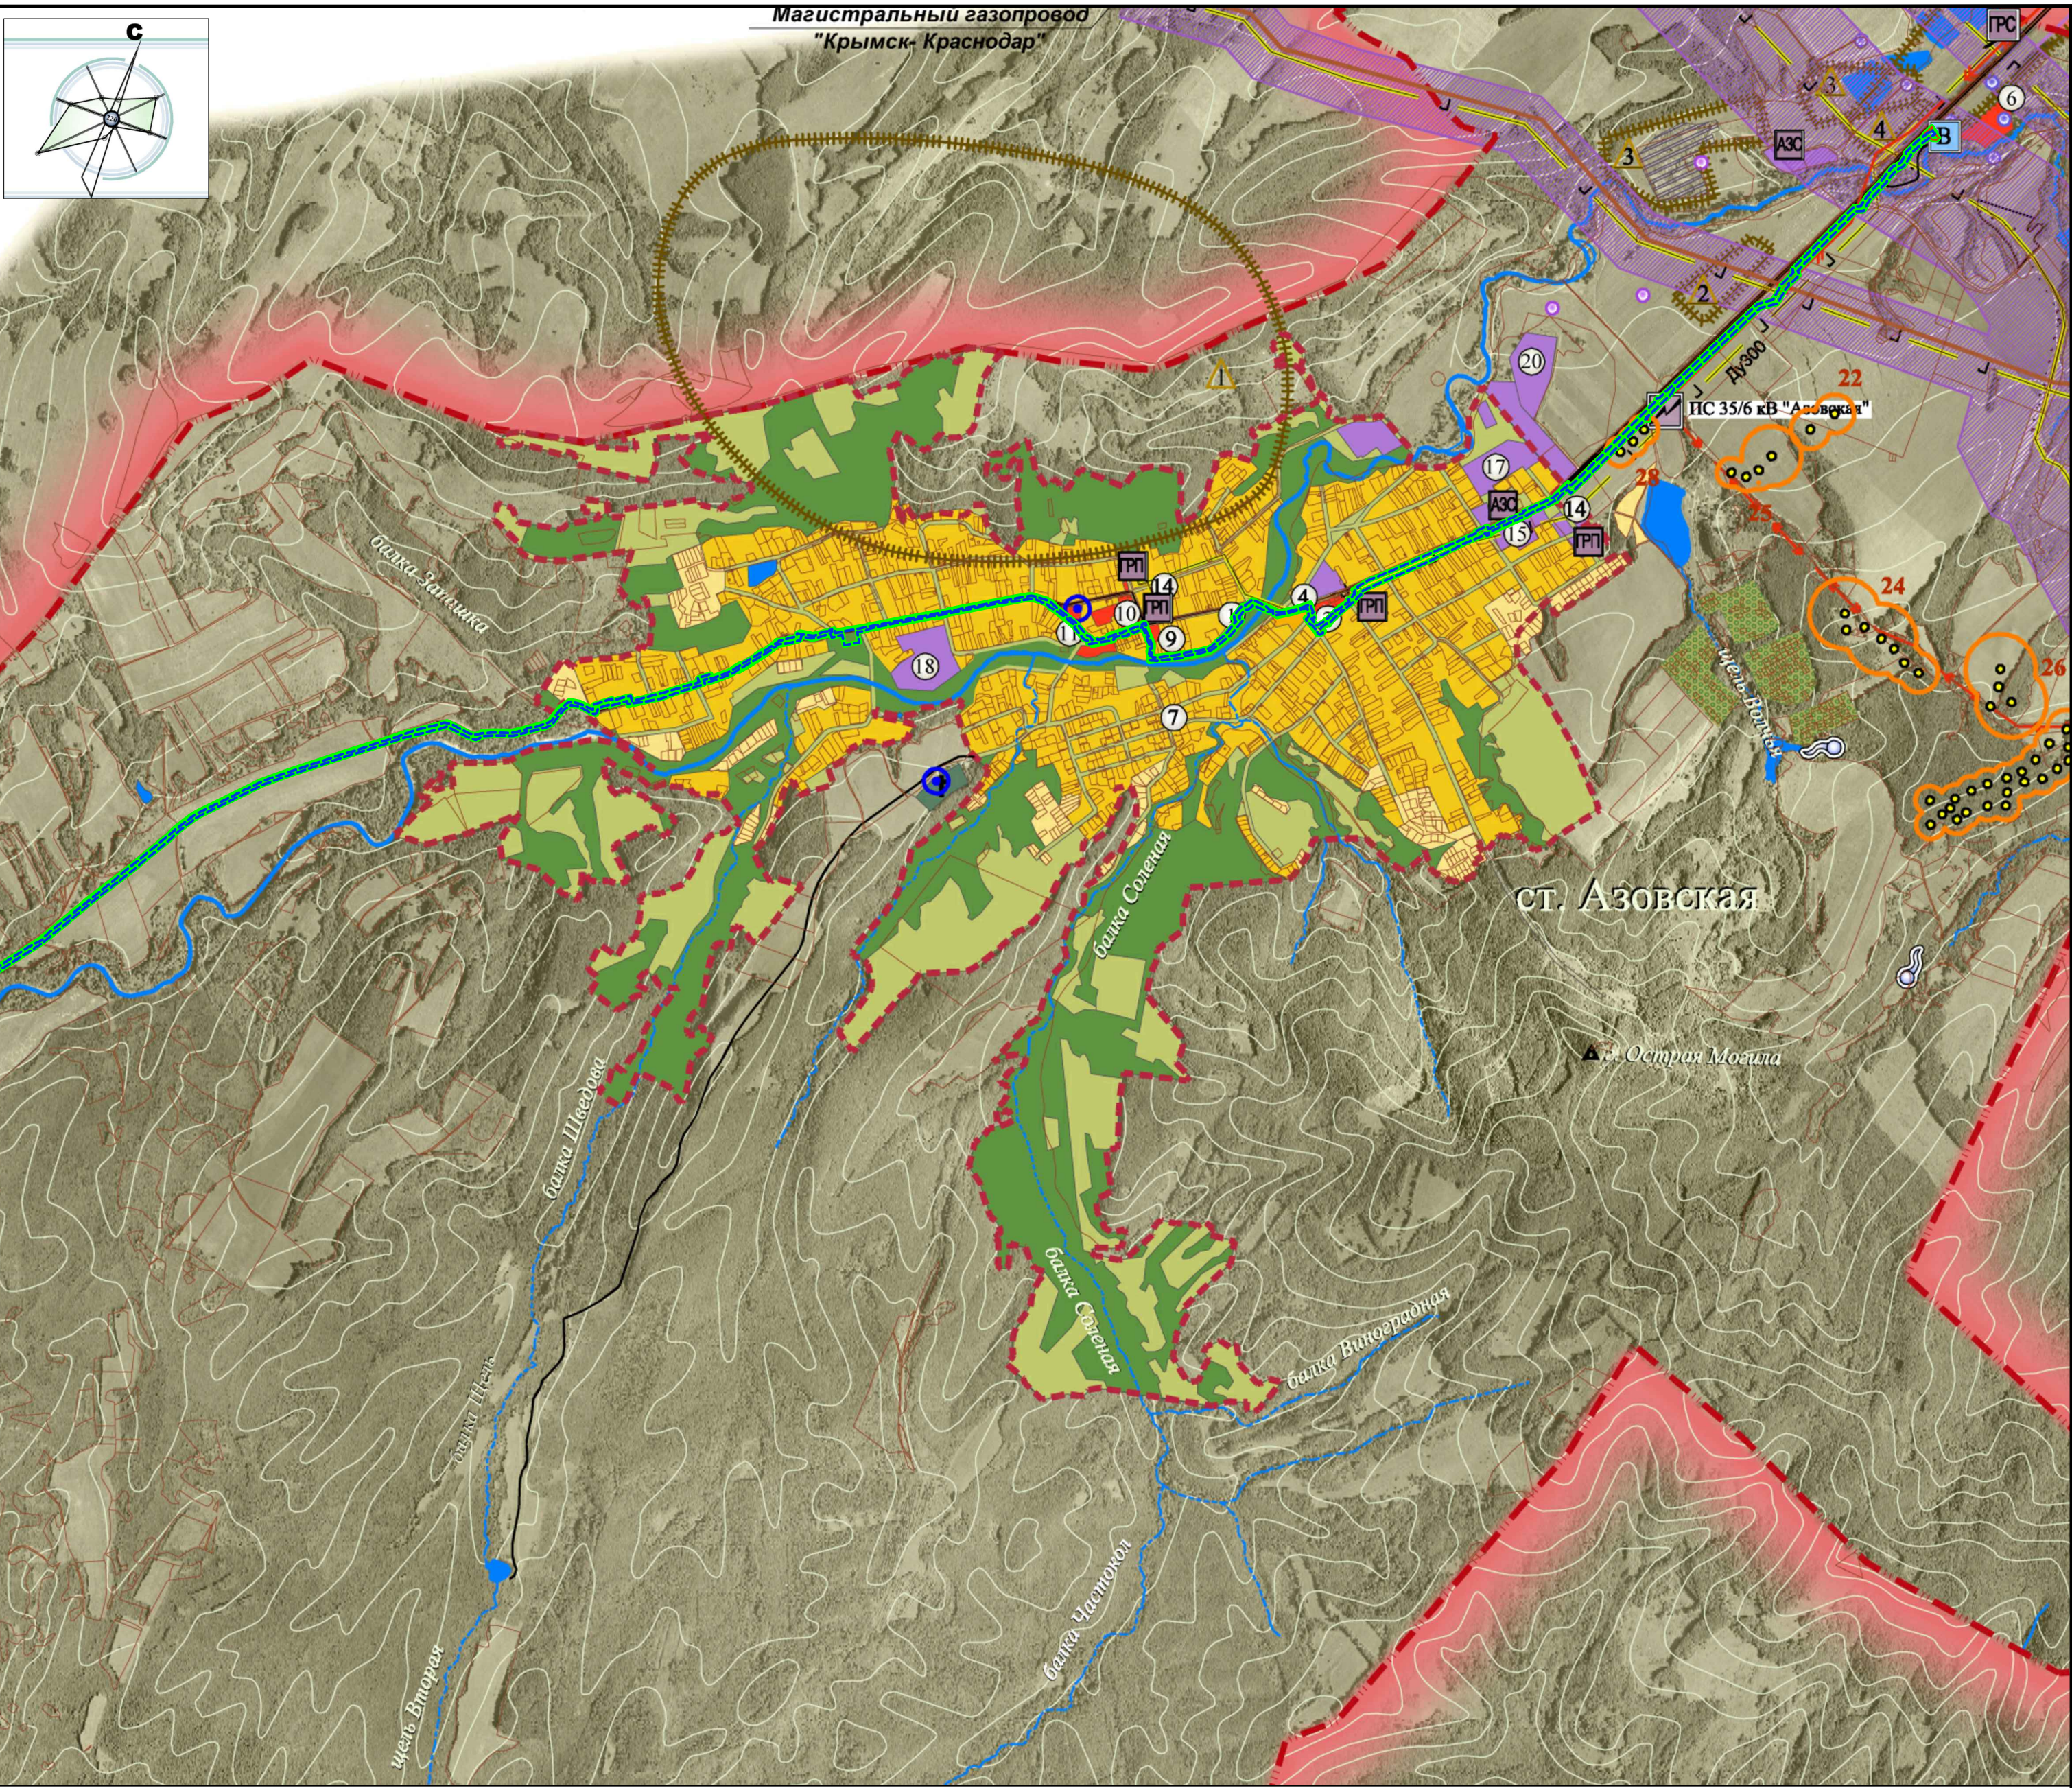

Границы:	
	Граница Азовского сельского поселения
	Существующая граница населенного пункта, утвержденная решением Совета Азовского сельского поселения Северского района № 150 от 04.06.2008 года
	Границы кадастровых участков
Инженерно-транспортная инфраструктура:	
	Автомобильная дорога федерального значения
	Автомобильная дорога регионального значения
	Лесоводческие дороги
	Магистральный нефтепровод
	Скважина нефти
	Магистральный газопровод
	Межпоселковый газопровод среднего давления
	Газораспределительная станция
	Газораспределительный пункт
	Линия электропередачи 35 кВ
	Трансформаторная электроподстанция
	Головные водозаборные сооружения
	Скважины хозяйственно-питьевого водоснабжения
	Границы горных отводов
	Ильское месторождение нераспределенный фонд углеводородов
	Азовское месторождение
	Добыча глины
	Северское месторождение участок 1
	Северское участок 2

Территории:	
	Территория усадебной жилой застройки
	Территория малоэтажной жилой застройки
	Территория, отведенная под жилую застройку
	Территория общественно-делового назначения
	Территории курортных учреждений
	Территория промышленного и коммунально-складского назначения
	Территория сельскохозяйственного использования (с/х угодья)
	Территория садово-дачных товариществ
	Озеленение общего пользования
	Территория кладбища
	Карьер глины
	Туристический приют
	Родники
	Минеральные источники
	Памятник архитектуры с границей временной охранной зоны
	Памятник истории с границей временной охранной зоны
	Курганный могильник с границей временной охранной зоны
	Дольмен с границей временной охранной зоны
	Гробница с границей временной охранной зоны
	Автозаправочная станция

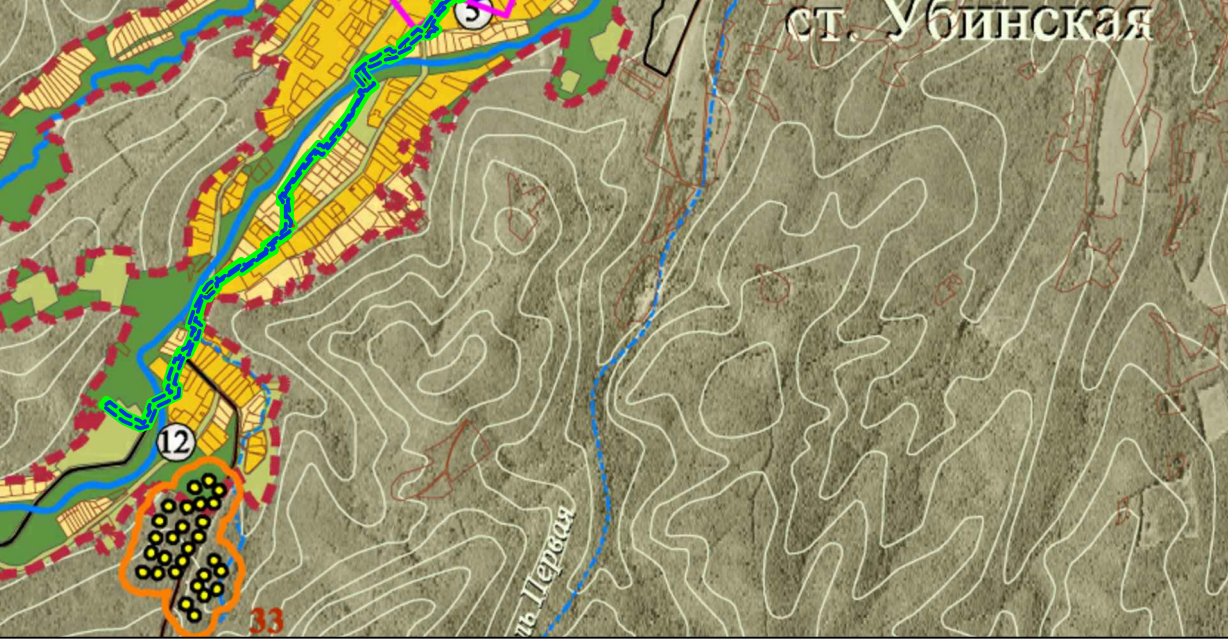


Примечание:
Границы зон планируемого размещения линейных объектов, подлежащих реконструкции в связи с изменением их местоположения – отсутствуют.
В качестве картографического материала использована Схема современного использования территории из состава Генерального плана Азовского сельского поселения Северского района Краснодарского края

Условные обозначения:	
	Граница территории, в отношении которой разрабатывается проект планировки
	Граница зоны планируемого размещения линейного объекта с отображением номеров характерных точек
	Граница зоны планируемого размещения временных зданий и сооружений с отображением номеров характерных точек

Краснодарский край, Северский район					
"Магистральный водопровод Азовского сельского поселения Северского района Краснодарского края"					
Изм.	Кол.уч.	Лист № док.	Подпись	Дата	
Директор	Береговой В.П.				
Инженер	Чекин Д.В.				
Проект планировки территории				Масштаб	Лист
Чертеж границ зон планируемого размещения линейных объектов				1:1000	29
				000 "ЗемЭнергоЦентр"	

Схема размещения листов

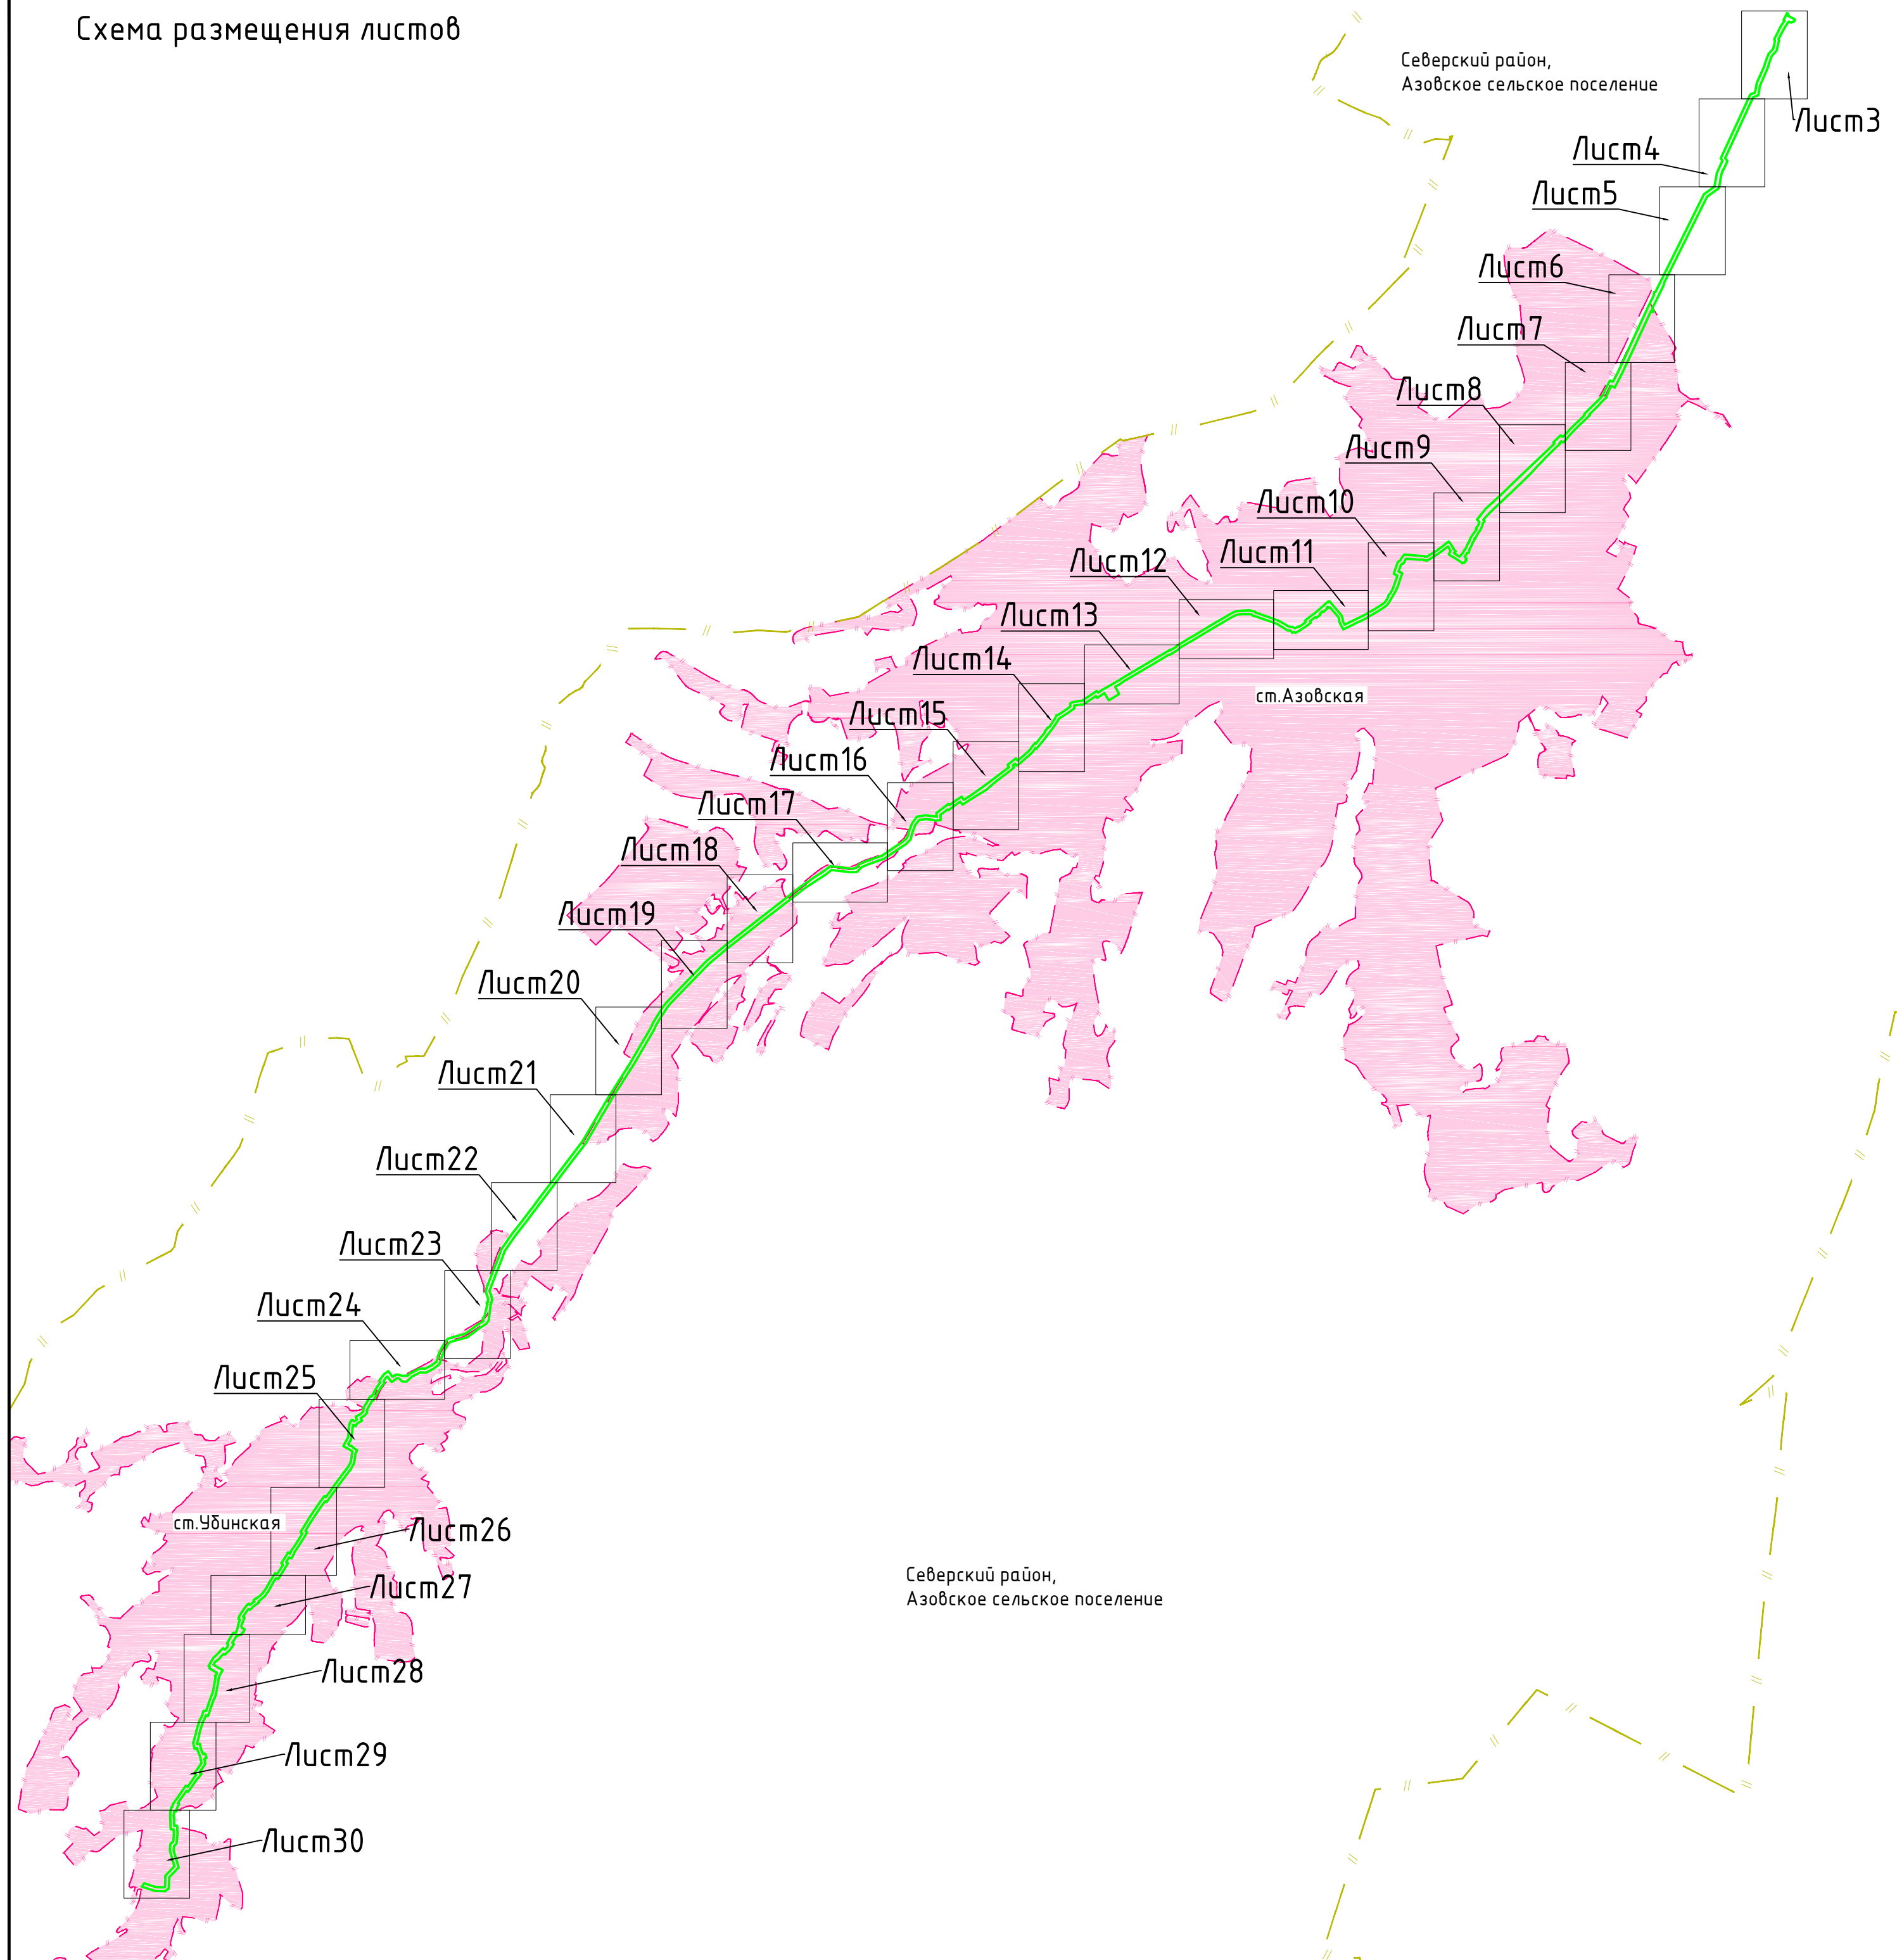[illegible]

Составлено

Взам. инб. №

Подпись и дата


Инб. № подл.


Сведения о существующих земельных участках, виде разрешённого использования и формах собственности:			
№	Кадастровый номер ЗУ	Форма собственности	Вид разрешенного использования ЗУ
1	23:26:0000000:108	коллективная собственность	Для сельскохозяйственного производства
2	23:26:0301001:13	муниципальная собственность	для эксплуатации здания насосной
3	23:26:0301000:875	государственная собственность	Для ведения лесного хозяйства Убинского участкового лесничества в составе Афипского лесничества
4	23:26:0301000:874	государственная собственность	Для ведения лесного хозяйства Убинского участкового лесничества в составе Афипского лесничества
5	23:26:0000000:50	государственная собственность	для эксплуатации объектов недвижимости имущественного комплекса ОАО "Газпром" Магистральный газопровод "Голубой поток
6	23:26:0000000:96	коллективная собственность	Для сельскохозяйственного производства
7	23:26:0301000:290	государственная собственность	занятый поλεзащитными и древесно-кустарниковыми насаждениями
8	23:26:0301000:732	коллективная собственность	Для сельскохозяйственного производства
9	23:26:0301000:1396	сведения отсутствуют в ЕГРН	Трубопроводный транспорт
10	23:26:0301000:1397	сведения отсутствуют в ЕГРН	Для сельскохозяйственного производства
11	23:26:0301000:667	частная собственность	Для сельскохозяйственного производства
12	23:26:0301000:1496	частная собственность	Для сельскохозяйственного производства
13	23:26:0301000:1495	частная собственность	Для сельскохозяйственного производства
14	23:26:0301000:1510	частная собственность	Для сельскохозяйственного производства
15	23:26:0301000:855	государственная собственность	Для ведения лесного хозяйства Убинского участкового лесничества в составе Афипского лесничества
16	23:26:0301000:301	частная собственность	Для сельскохозяйственного производства
17	23:26:0301000:483	частная собственность	Для сельскохозяйственного производства
18	23:26:0301000:484	коллективная собственность	Для сельскохозяйственного производства
19	23:26:0301000:295	государственная собственность	Занятых поλεзащитными и древесно-кустарниковыми насаждениями (фонд перераспределения)
20	23:26:0000000:17	государственная собственность	Для эксплуатации автомобильных дорог
21	23:26:0000000:3240	муниципальная собственность	для автомобильных дорог общего пользования
22	23:26:0000000:3117	муниципальная собственность	для автомобильных дорог общего пользования
23	23:26:0000000:3116	муниципальная собственность	для автомобильных дорог общего пользования
24	23:26:0000000:5129	сведения отсутствуют в ЕГРН	земельные участки (территории) общего пользования (автомобильная дорога)
25	23:26:0302013:654	сведения отсутствуют в ЕГРН	здания и помещения органов государственной власти Российской Федерации, субъектов Российской Федерации и органов местного самоуправления
26	23:26:0302013:1047	муниципальная собственность	Образование и просвещение
27	23:26:0302013:1045	сведения отсутствуют в ЕГРН	коммунальное обслуживание
28	23:26:0302013:1044	сведения отсутствуют в ЕГРН	образование и просвещение
29	23:26:0000000:170	сведения отсутствуют в ЕГРН	для размещения водопровода и насосной станции газопровода среднего давления
30	23:26:0302012:15	частная собственность	Для ведения личного подсобного хозяйства
31	23:26:0302013:609	сведения отсутствуют в ЕГРН	Коммунальное обслуживание
32	23:26:0303000:479	частная собственность	Для индивидуального жилищного строительства
33	23:26:0303000:478	частная собственность	Для сельскохозяйственного производства
34	23:26:0303000:337	сведения отсутствуют в ЕГРН	для эксплуатации подъездной автодороги и моста через реку Убин
35	23:26:0303000:477	сведения отсутствуют в ЕГРН	для размещения газопровода к "Бизнес - центру" ООО "Газпром трансгаз - Кубань"
36	23:26:0303000:369	государственная собственность	для ведения лесного хозяйства Убинского участкового лесничества в составе Афипского лесничества
37	23:26:0303000:449	коллективная собственность	Для сельскохозяйственного производства
38	23:26:0303000:1431	частная собственность	Для сельскохозяйственного производства
39	23:26:0303000:1051	частная собственность	Для сельскохозяйственного производства

Сведения о существующих земельных участках, виде разрешённого использования и формах собственности:			
№	Кадастровый номер ЗУ	Форма собственности	Вид разрешенного использования ЗУ
40	23:26:0303000:1050	частная собственность	Для сельскохозяйственного производства
41	23:26:0303000:1094	частная собственность	для сельскохозяйственного производства
42	23:26:0303000:1095	частная собственность	для сельскохозяйственного производства
43	23:26:0303000:1115	коллективная собственность	для сельскохозяйственного производства
44	23:26:0303000:1056	частная собственность	для сельскохозяйственного производства
45	23:26:0303000:183	частная собственность	Для сельскохозяйственного производства
46	23:26:0303000:347	государственная собственность	Для ведения лесного хозяйства Убинского участкового лесничества в составе Афипского лесничества
47	23:26:0303000:367	государственная собственность	Для ведения лесного хозяйства Убинского участкового лесничества в составе Афипского лесничества
48	23:26:0304002:769	государственная собственность	Для ведения лесного хозяйства Убинского участкового лесничества в составе Афипского лесничества
49	23:26:0304002:655	частная собственность	Для организации крестьянского хозяйства
50	23:26:0304002:658	частная собственность	Для ведения личного подсобного хозяйства
51	23:26:0304002:1389	частная собственность	для благоустройства прилегающей территории без права капитального строительства
52	23:26:0000000:89	сведения отсутствуют в ЕГРН	Для обслуживания ТП
53	23:26:0304002:1025	сведения отсутствуют в ЕГРН	Для размещения объекта сети цифрового наземного вещания
54	23:26:0304002:780	частная собственность	для ведения личного подсобного хозяйства
55	23:26:0304002:1059	частная собственность	для эксплуатации здания сельского клуба
56	23:26:0304002:730	частная собственность	Для ведения личного подсобного хозяйства
57	23:26:0000000:5659	сведения отсутствуют в ЕГРН	земельные участки (территории) общего пользования (автомобильная дорога)
58	23:26:0304003:472	сведения отсутствуют в ЕГРН	Для ведения личного подсобного хозяйства
59	23:26:0304003:462	частная собственность	для ведения личного подсобного хозяйства
60	23:26:0304003:434	частная собственность	Для ведения личного подсобного хозяйства
61	23:26:0304003:358	частная собственность	Для ведения личного подсобного хозяйства
62	23:26:0304003:614	частная собственность	для ведения личного подсобного хозяйства
63	23:26:0304003:474	частная собственность	Для ведения личного подсобного хозяйства
64	23:26:0304003:459	частная собственность	для ведения личного подсобного хозяйства
65	23:26:0304003:263	частная собственность	Для ведения личного подсобного хозяйства
66	23:26:0304003:1072	частная собственность	Для ведения личного подсобного хозяйства (приусадебный земельный участок)
67	23:26:0304003:338	частная собственность	Для индивидуального жилищного строительства
68	23:26:0304003:361	сведения отсутствуют в ЕГРН	под огород
69	23:26:0304003:168	частная собственность	Для индивидуального жилищного строительства
70	23:26:0304003:107	частная собственность	для индивидуального жилищного строительства
71	23:26:0304003:154	частная собственность	Для ведения личного подсобного хозяйства
72	23:26:0304003:329	частная собственность	Для индивидуального жилищного строительства
73	23:26:0304003:241	частная собственность	Для ведения личного подсобного хозяйства
74	23:26:0304003:243	частная собственность	Для ведения личного подсобного хозяйства
75	23:26:0304003:261	частная собственность	Для ведения личного подсобного хозяйства
76	23:26:0304003:262	частная собственность	Для ведения личного подсобного хозяйства
77	23:26:0304002:1079	сведения отсутствуют в ЕГРН	Склады оборудования и снаряжения, предназначенного для осуществления отдыха, спорта, туризма
78	23:26:0304002:772	муниципальная собственность	Объекты инженерного обеспечения и объекты вспомогательного инженерного назначения

Краснодарский край, Северский район

Изм. Кол.уч Лист № док. Подпись Дата

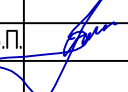Директор Береговой В.П. 

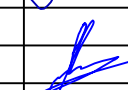Инженер Чекин Д.В. 

Проект планировки территории


Схема использования территории в период подготовки проекта планировки

Масштаб 1:1000

Лист 2


Листов 30

000 "ЗемЭнергоЦентр"

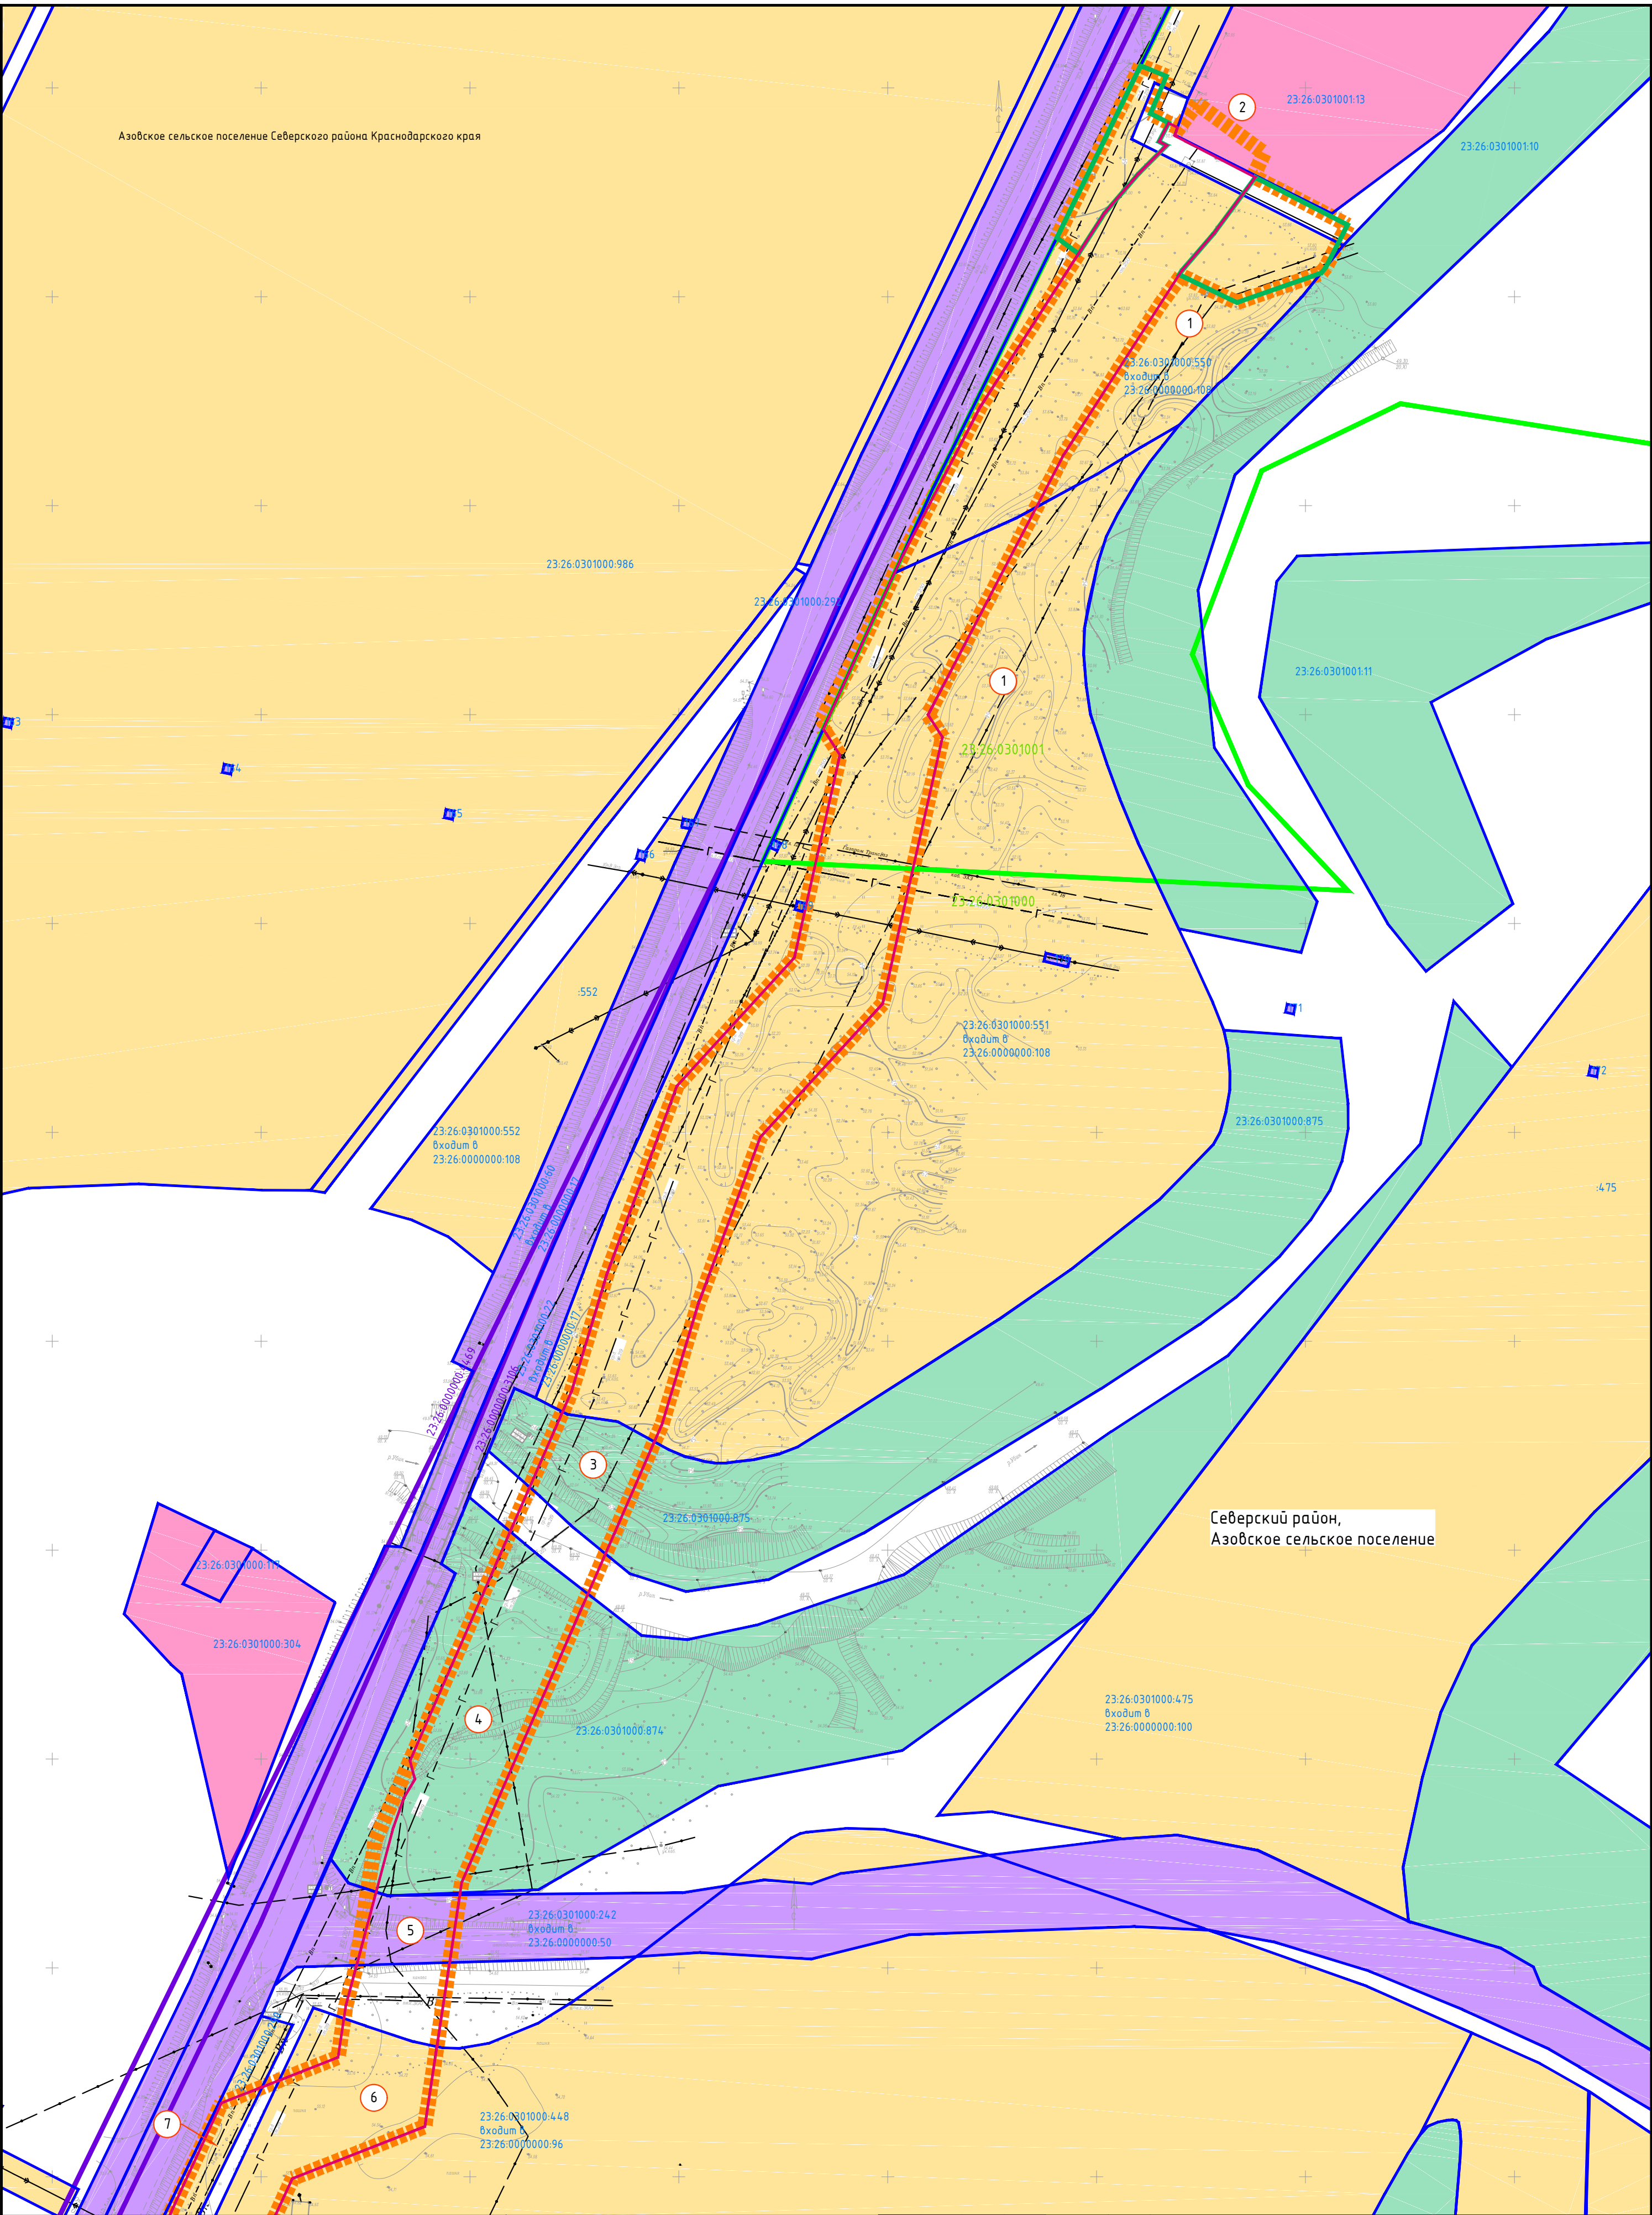

Инв. № подл.	Подпись и дата	Взам. инв. №	Согласовано		

						Краснодарский край, Северский район			
						"Магистральный водопровод Азовского сельского поселения Северского района Краснодарского края"			
Изм.	Кол.уч.	Лист	№ док.	Подпись	Дата	Проект планировки территории	Масштаб	Лист	Листов
							1:1000	3	30
Инженер	Чекин Д.В.					Схема использования территории в период подготовки проекта планировки	000 "ЗемЭнергоЦентр"		

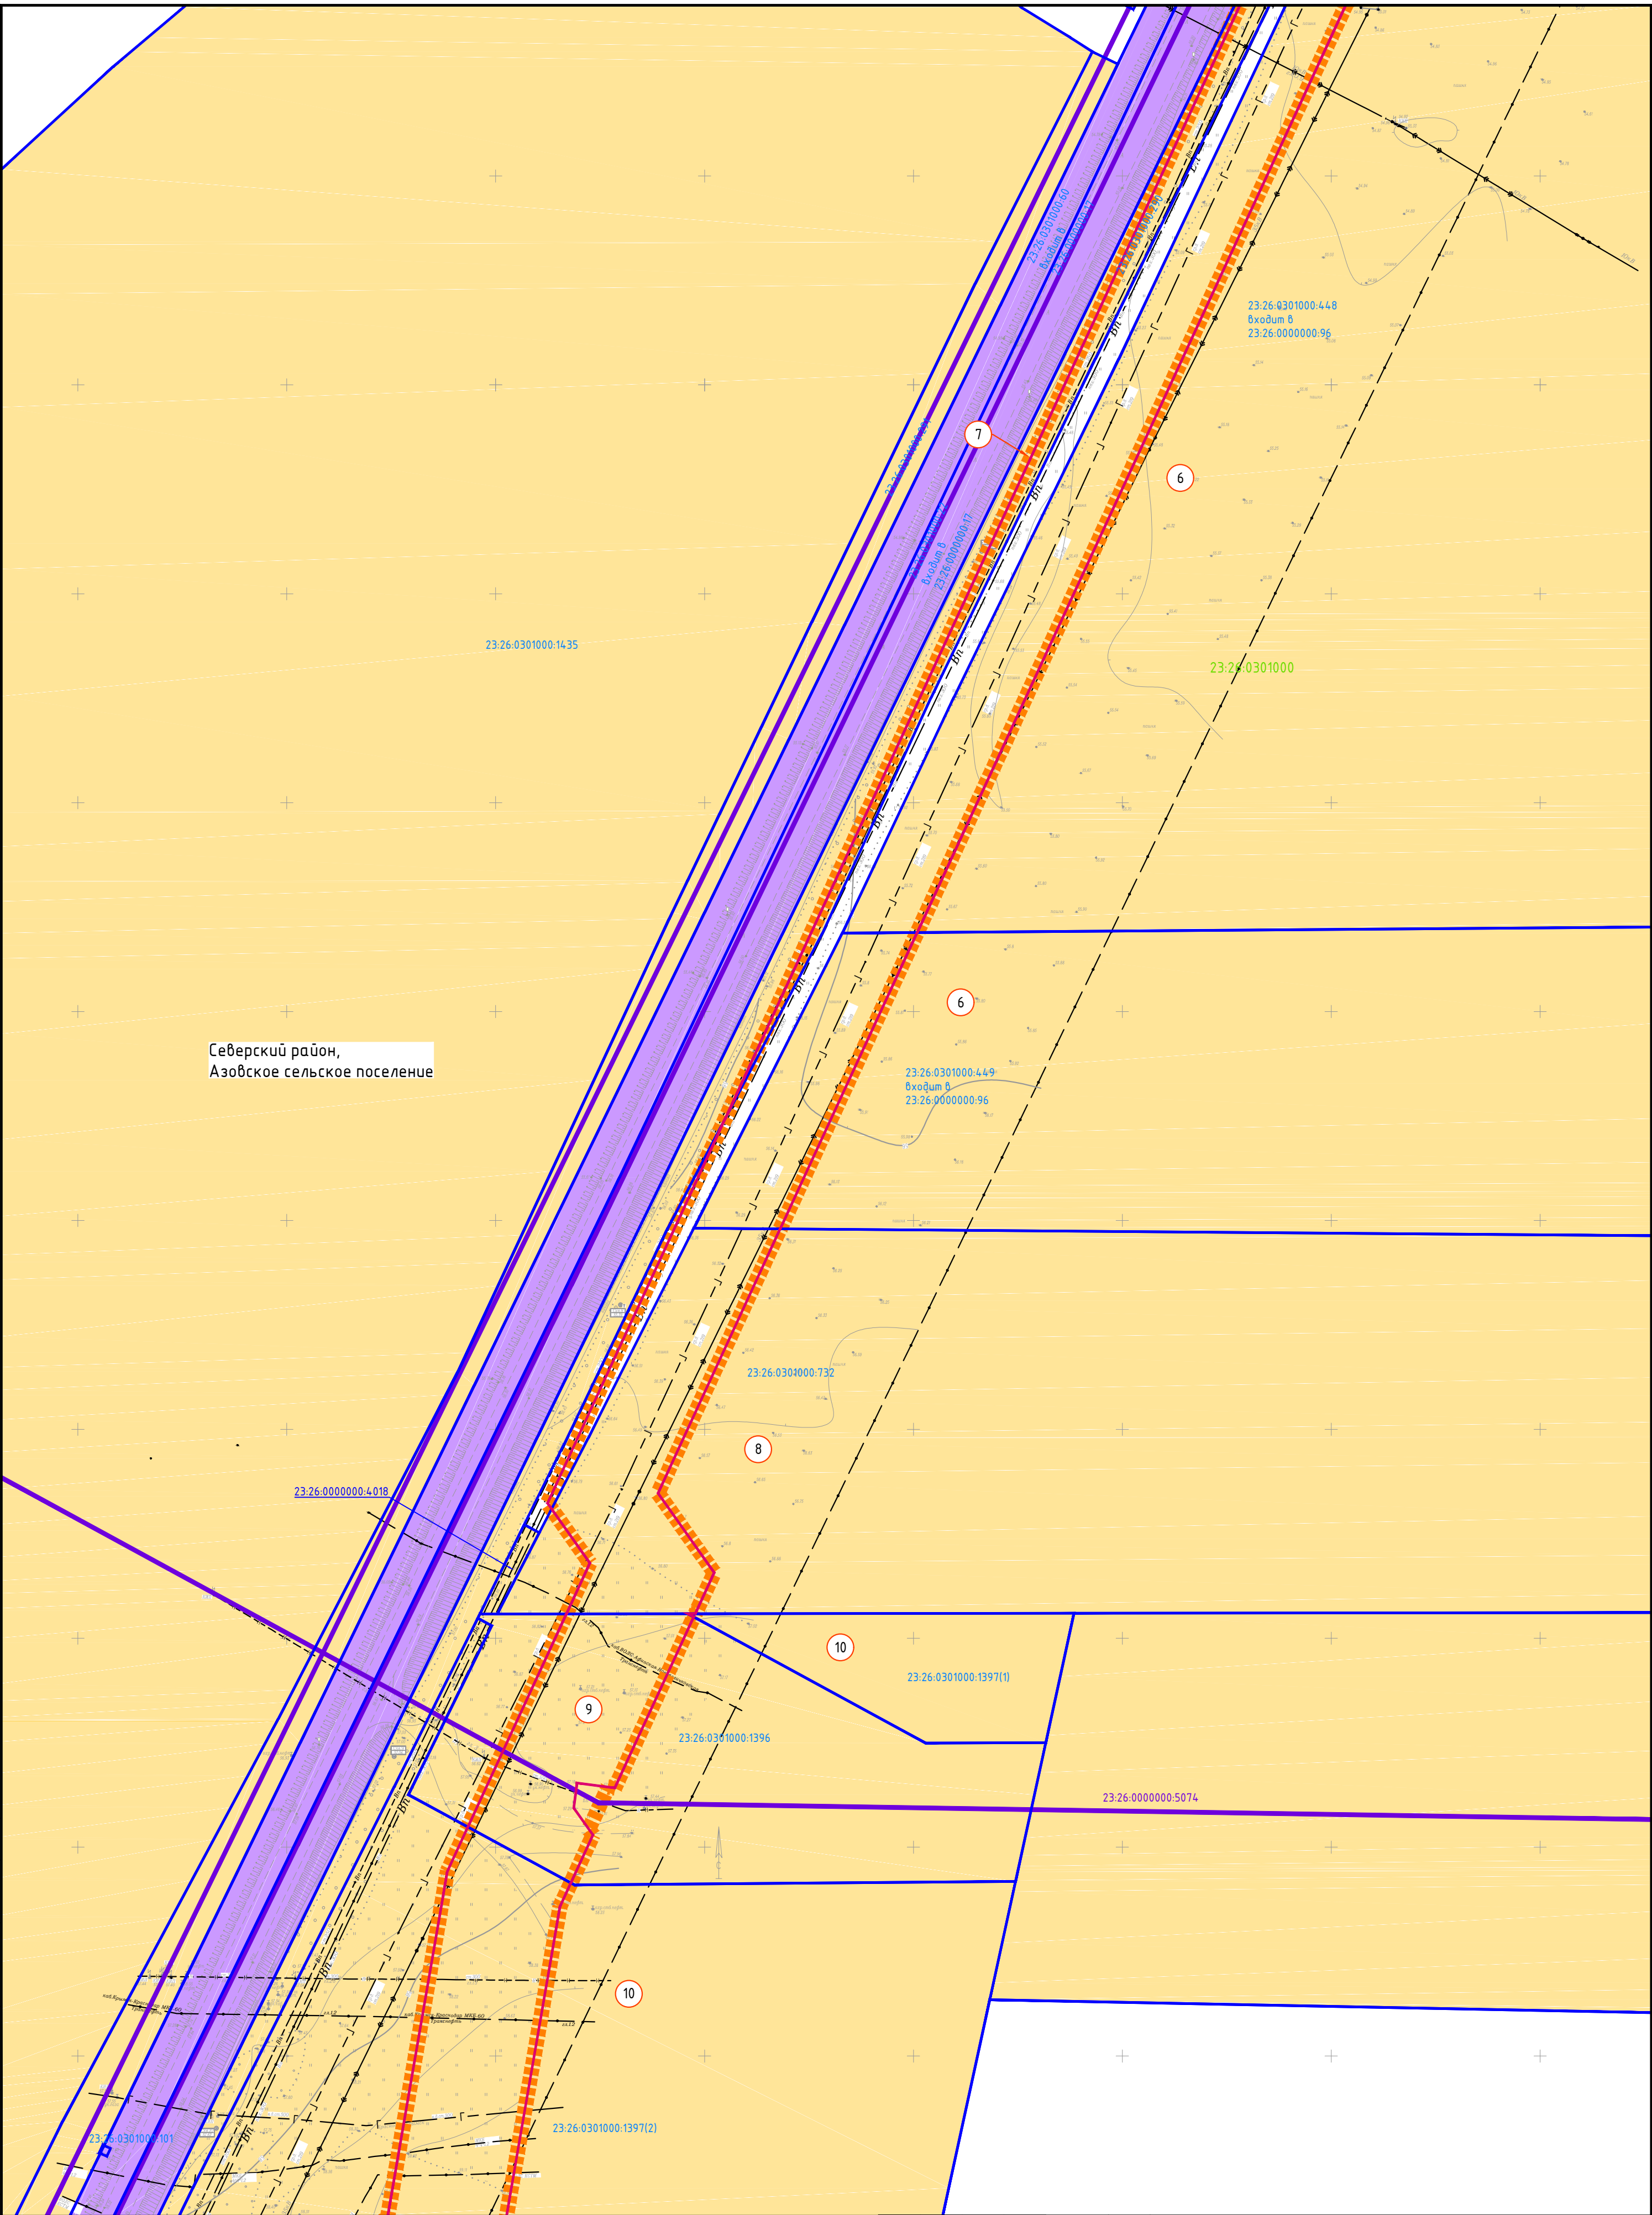

Северский район,
Азовское сельское поселение


Согласовано					
Взам. инв. №					
Подпись и дата					
Инв. № подл.					

						Краснодарский край, Северский район			
						"Магистральный водопровод Азовского сельского поселения Северского района Краснодарского края"			
Изм.	Кол.уч.	Лист	№ док.	Подпись	Дата				
Директор	Береговой В.П.					Проект планировки территории	Масштаб	Лист	Листов
							1:1000	4	30
Инженер	Чекин Д.В.					Схема использования территории в период подготовки проекта планировки	ООО "ЗемЭнергоЦентр"		






Согласовано					
Взам. инв. №					
Подпись и дата					
Инв. № подл.					

						Краснодарский край, Северский район			
						"Магистральный водопровод Азовского сельского поселения Северского района Краснодарского края"			
Изм.	Кол.уч.	Лист	№ док.	Подпись	Дата				
Директор	Береговой В.П.					Проект планировки территории	Масштаб	Лист	Листов
							1:1000	5	30
Инженер	Чекин Д.В.					Схема использования территории в период подготовки проекта планировки	ООО "ЗемЭнергоЦентр"		

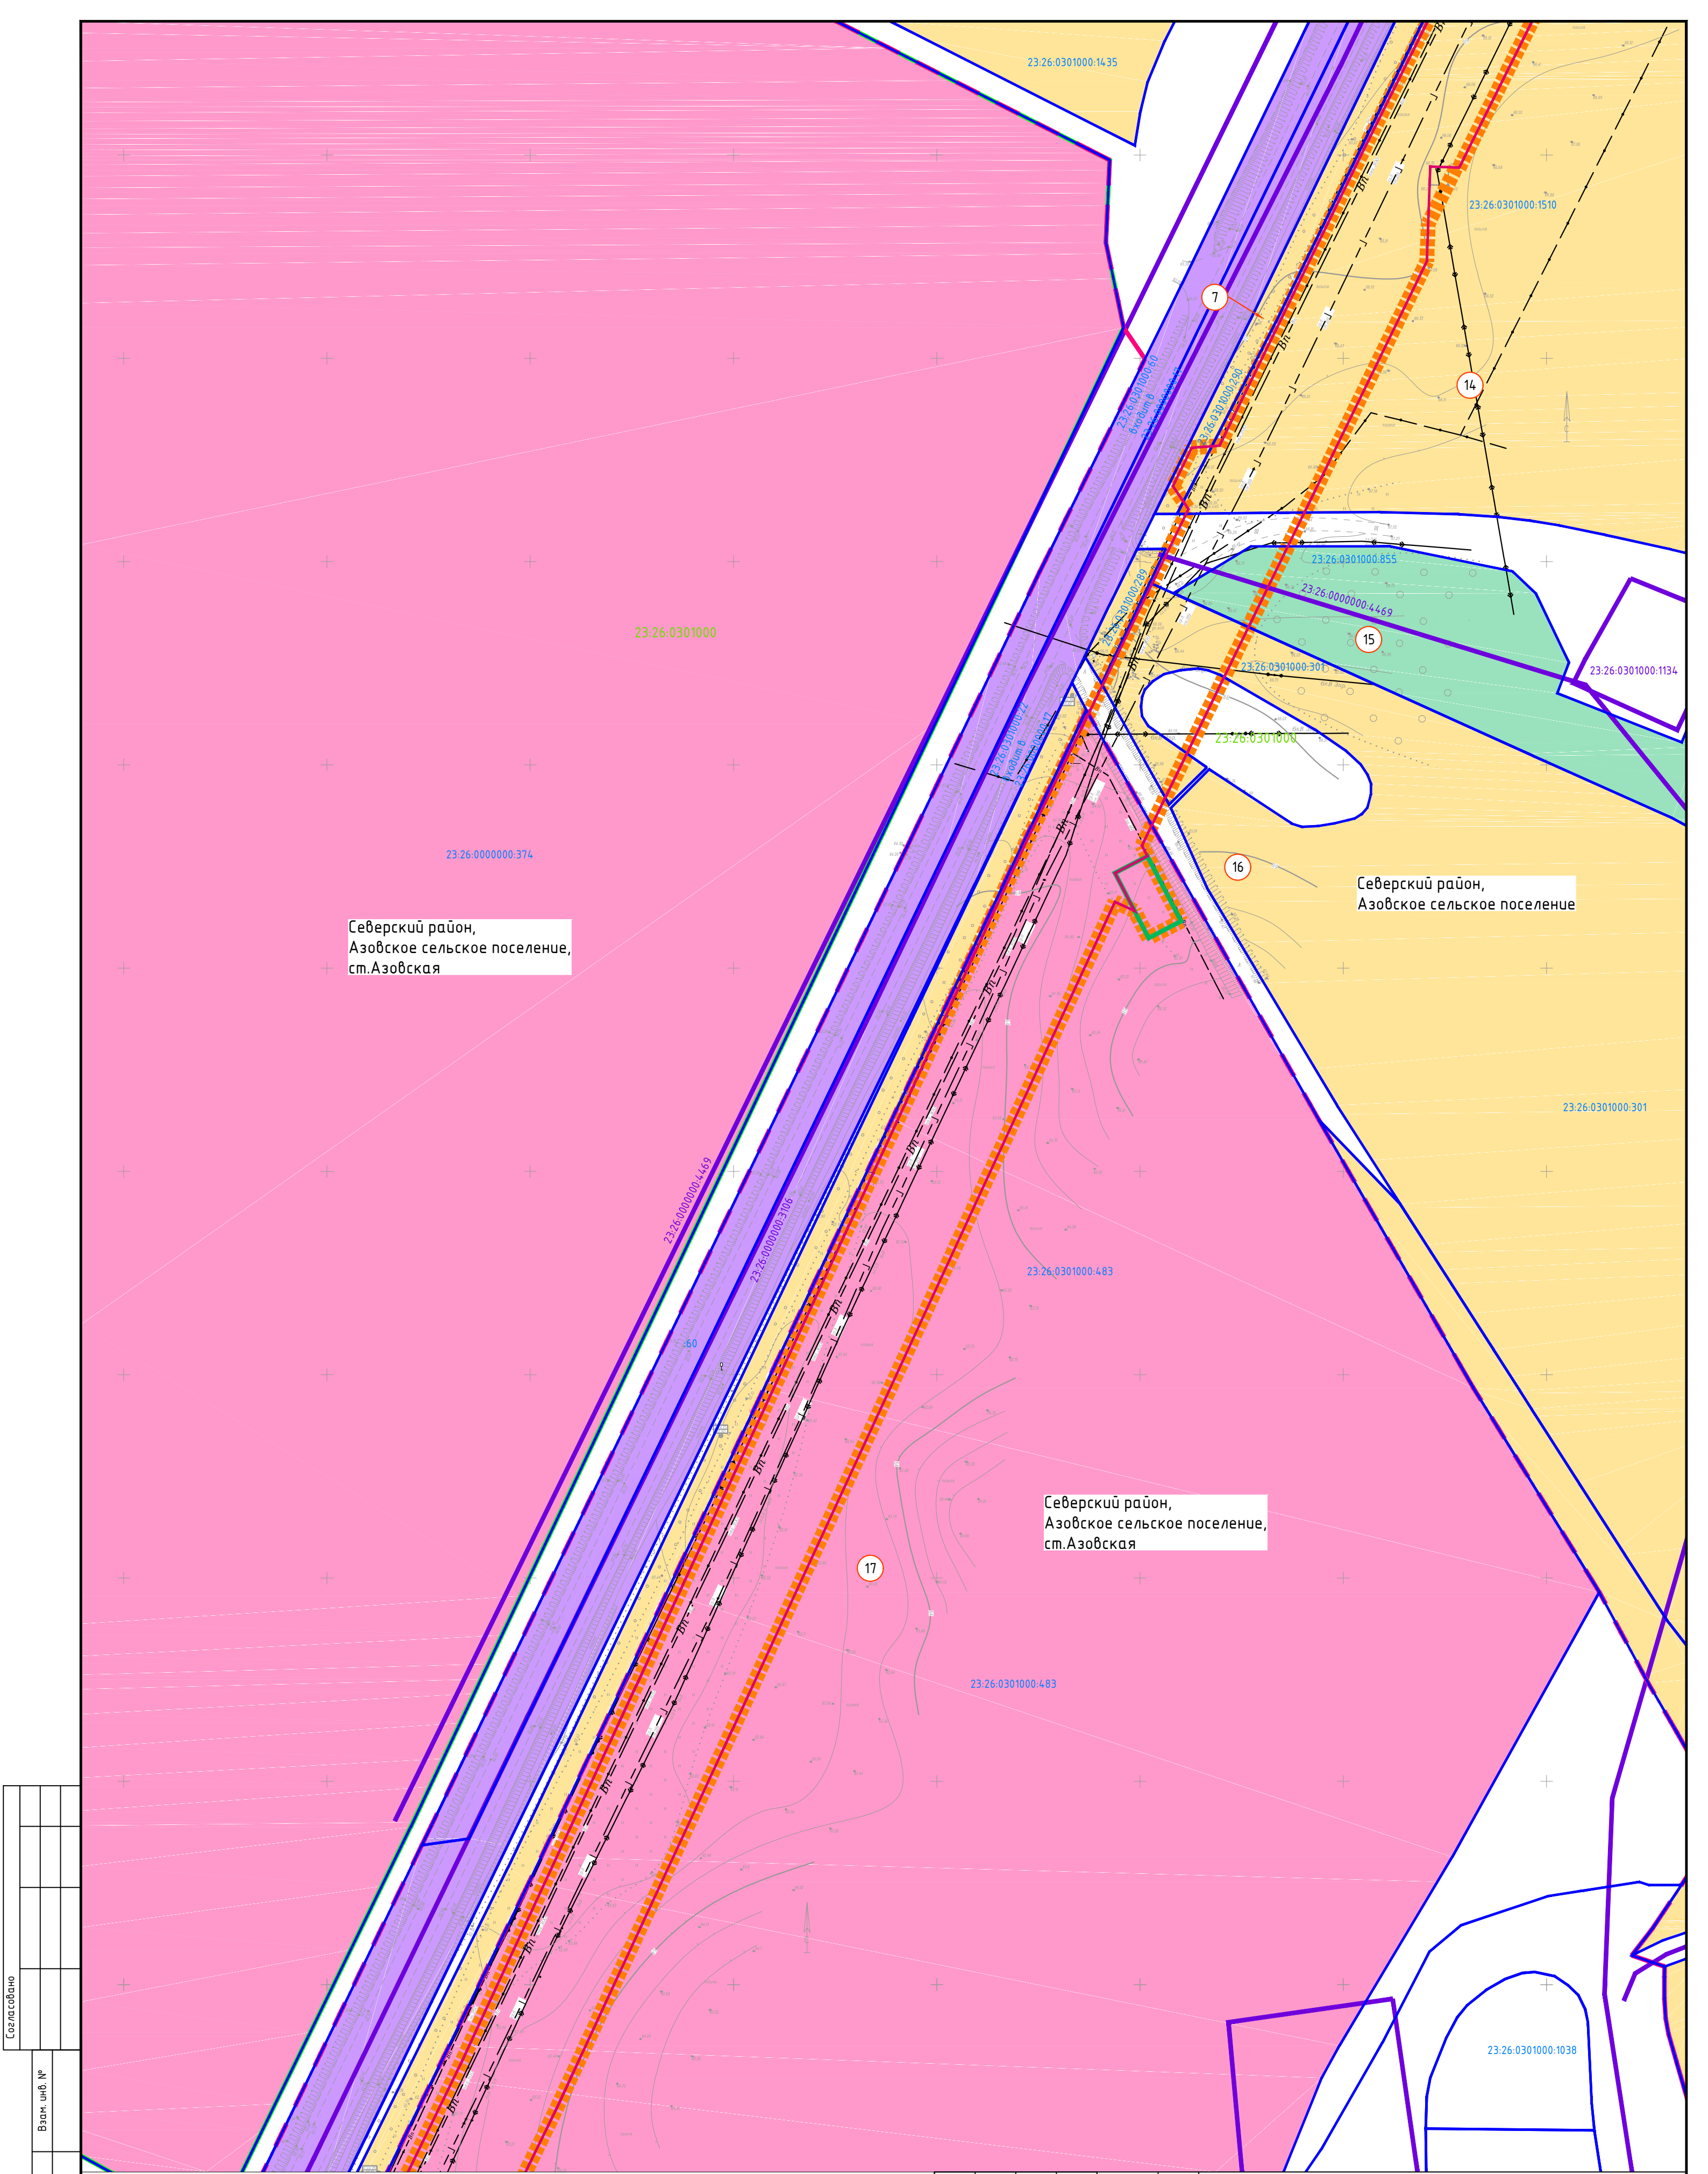

Согласовано					
Взам. инв. №					
Подпись и дата					
Инв. № подл.					

  						Краснодарский край, Северский район				
						"Магистральный водопровод Азовского сельского поселения Северского района Краснодарского края"				
Изм.	Кол.уч.	Лист	№ док.	Подпись	Дата	Проект планировки территории		Масштаб	Лист	Листов
Директор	Береговой В.П.							1:1000	6	30
						Схема использования территории в период подготовки проекта планировки		ООО "ЗемЭнергоЦентр"		
Инженер	Чекин Д.В.									

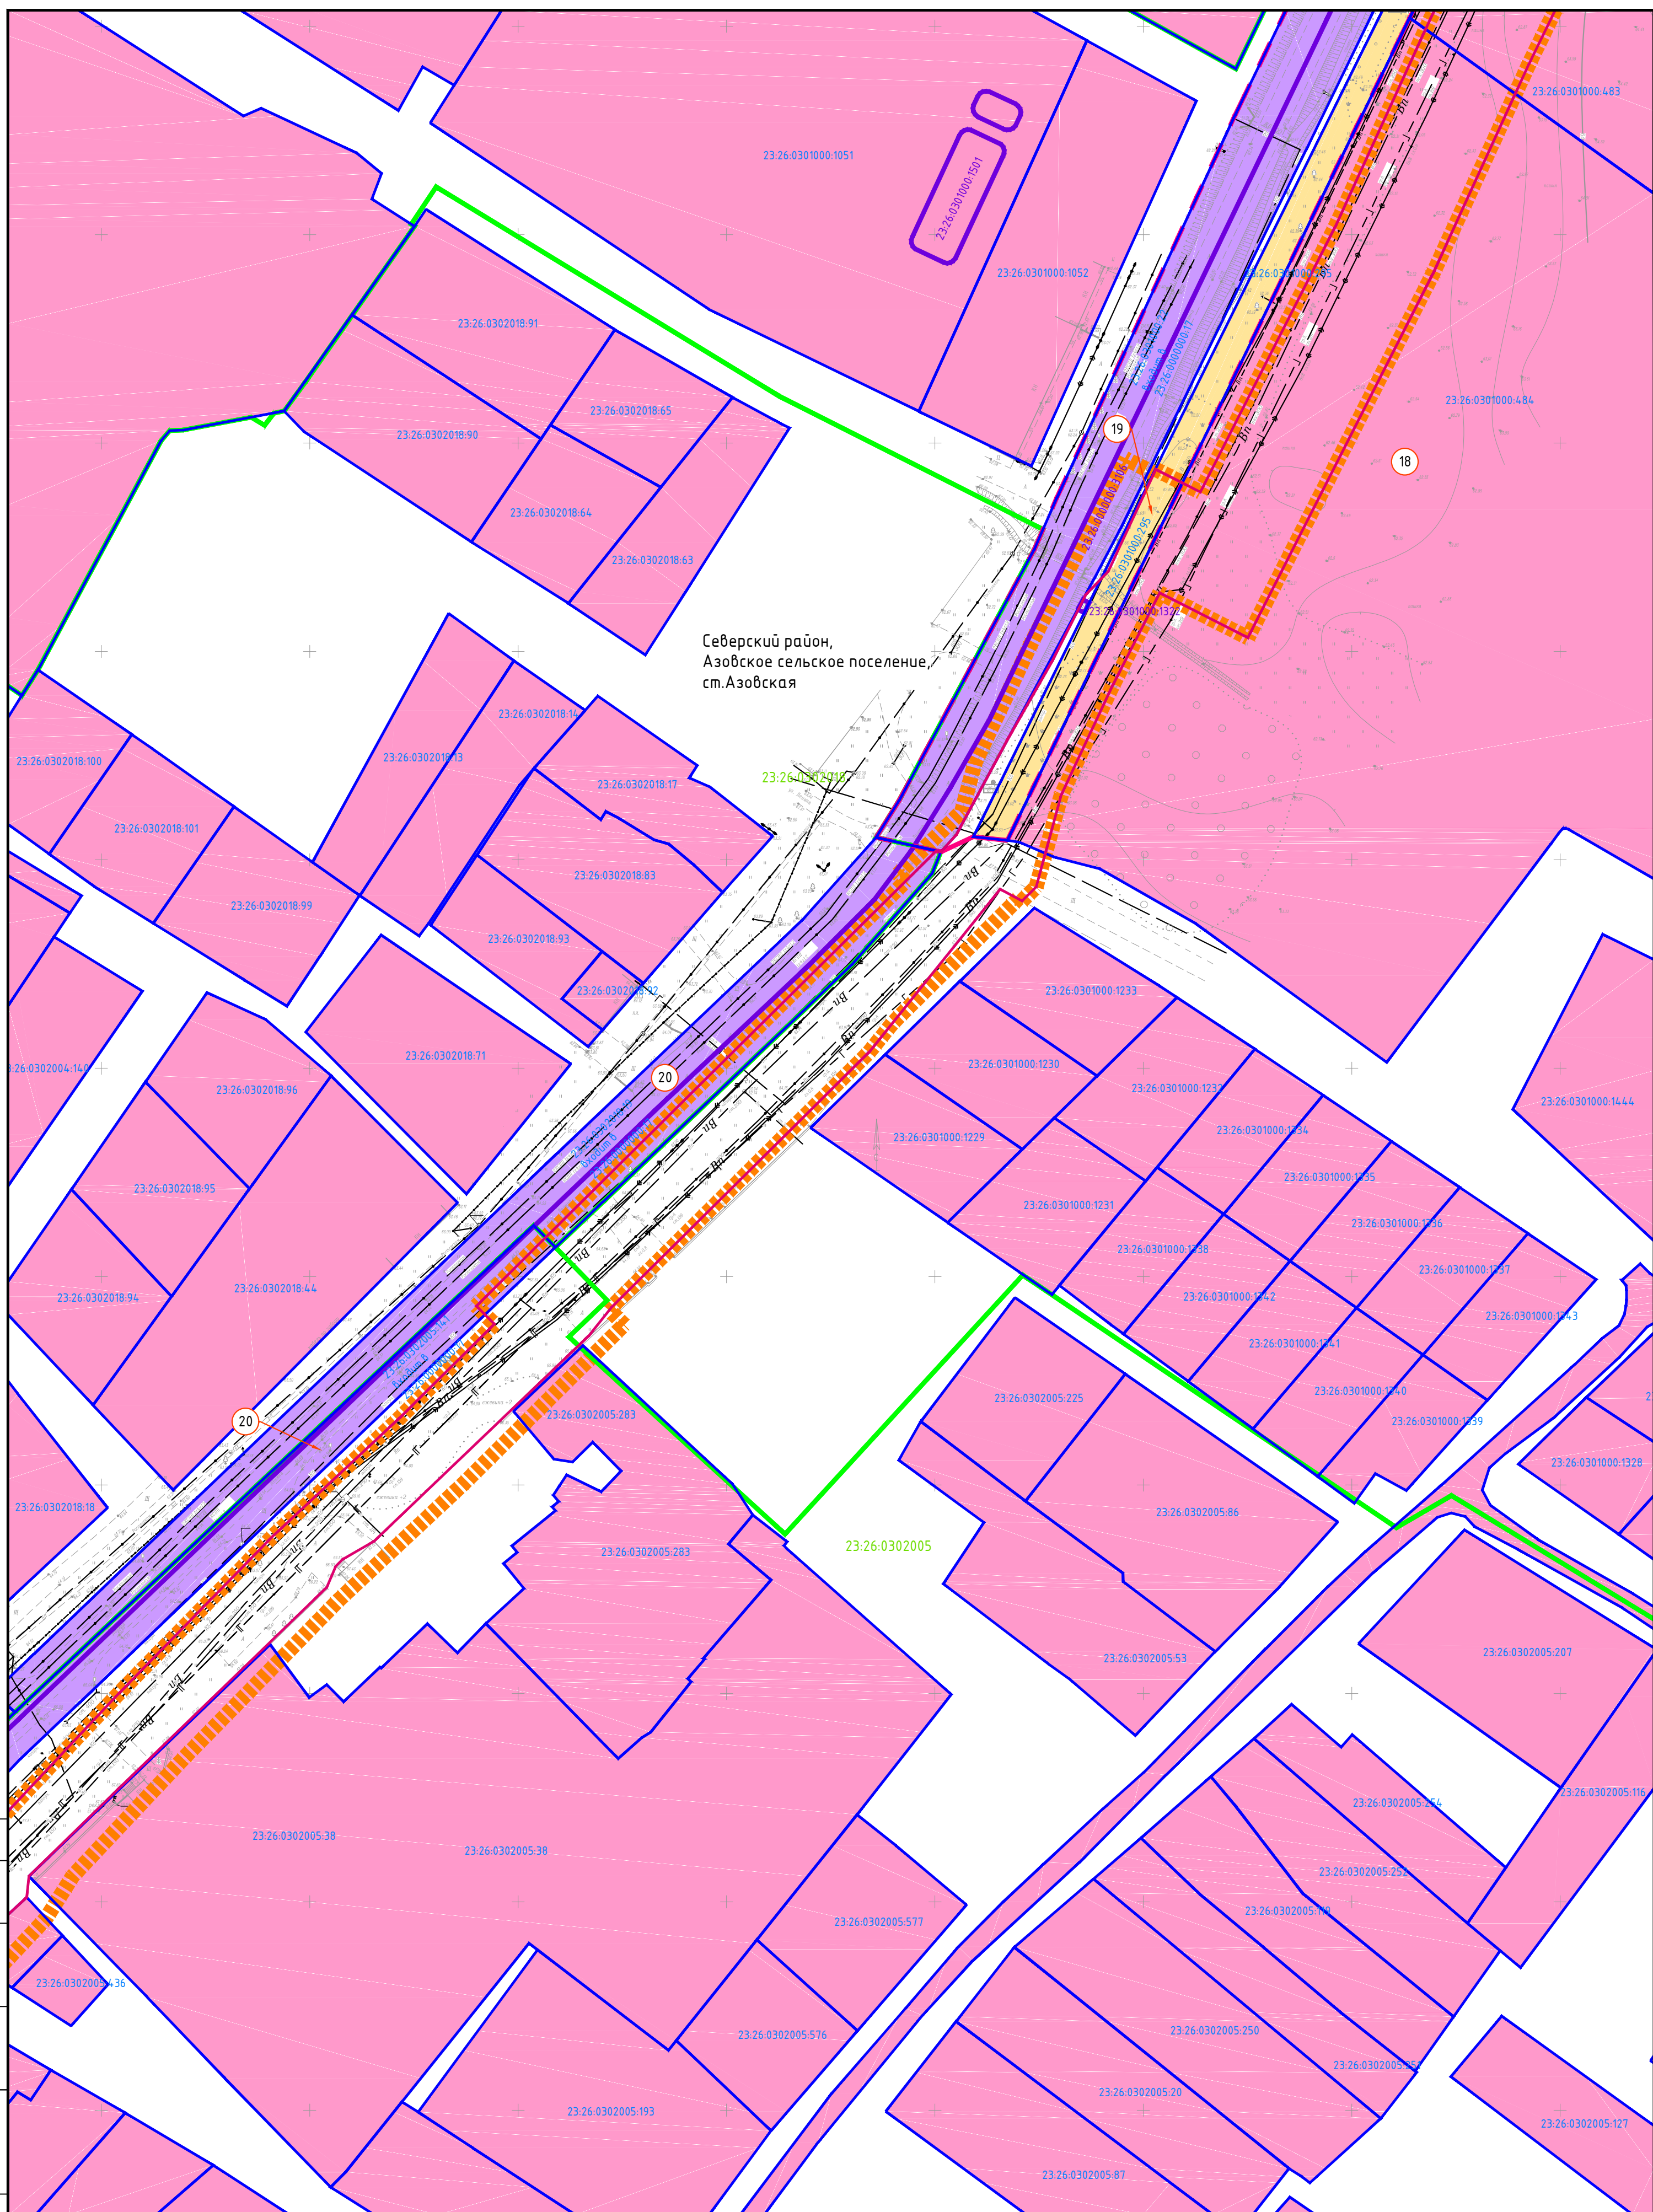


Инв. № подл.	Подпись и дата	Взам. инв. №	Согласовано		

						Краснодарский край, Северский район			
						"Магистральный водопровод Азовского сельского поселения Северского района Краснодарского края"			
Изм.	Кол.уч	Лист	№ док.	Подпись	Дата				
Директор	Береговой В.П.					Проект планировки территории	Масштаб	Лист	Листов
							1:1000	7	30
Инженер	Чекин Д.В.					Схема использования территории в период подготовки проекта планировки	000 "ЗемЭнергоЦентр"		

Северский район,
Азовское сельское поселение,
ст.Азовская


Инв. № подл.	Подпись и дата	Взам. инв. №	Согласовано		

						Краснодарский край, Северский район				
						"Магистральный водопровод Азовского сельского поселения Северского района Краснодарского края"				
Изм.	Кол.уч.	Лист	№ док.	Подпись	Дата			Масштаб	Лист	Листов
Директор	Береговой В.П.					Проект планировки территории		1:1000	8	30
Инженер	Чекин Д.В.					Схема использования территории в период подготовки проекта планировки		ООО "ЗемЭнергоЦентр"		

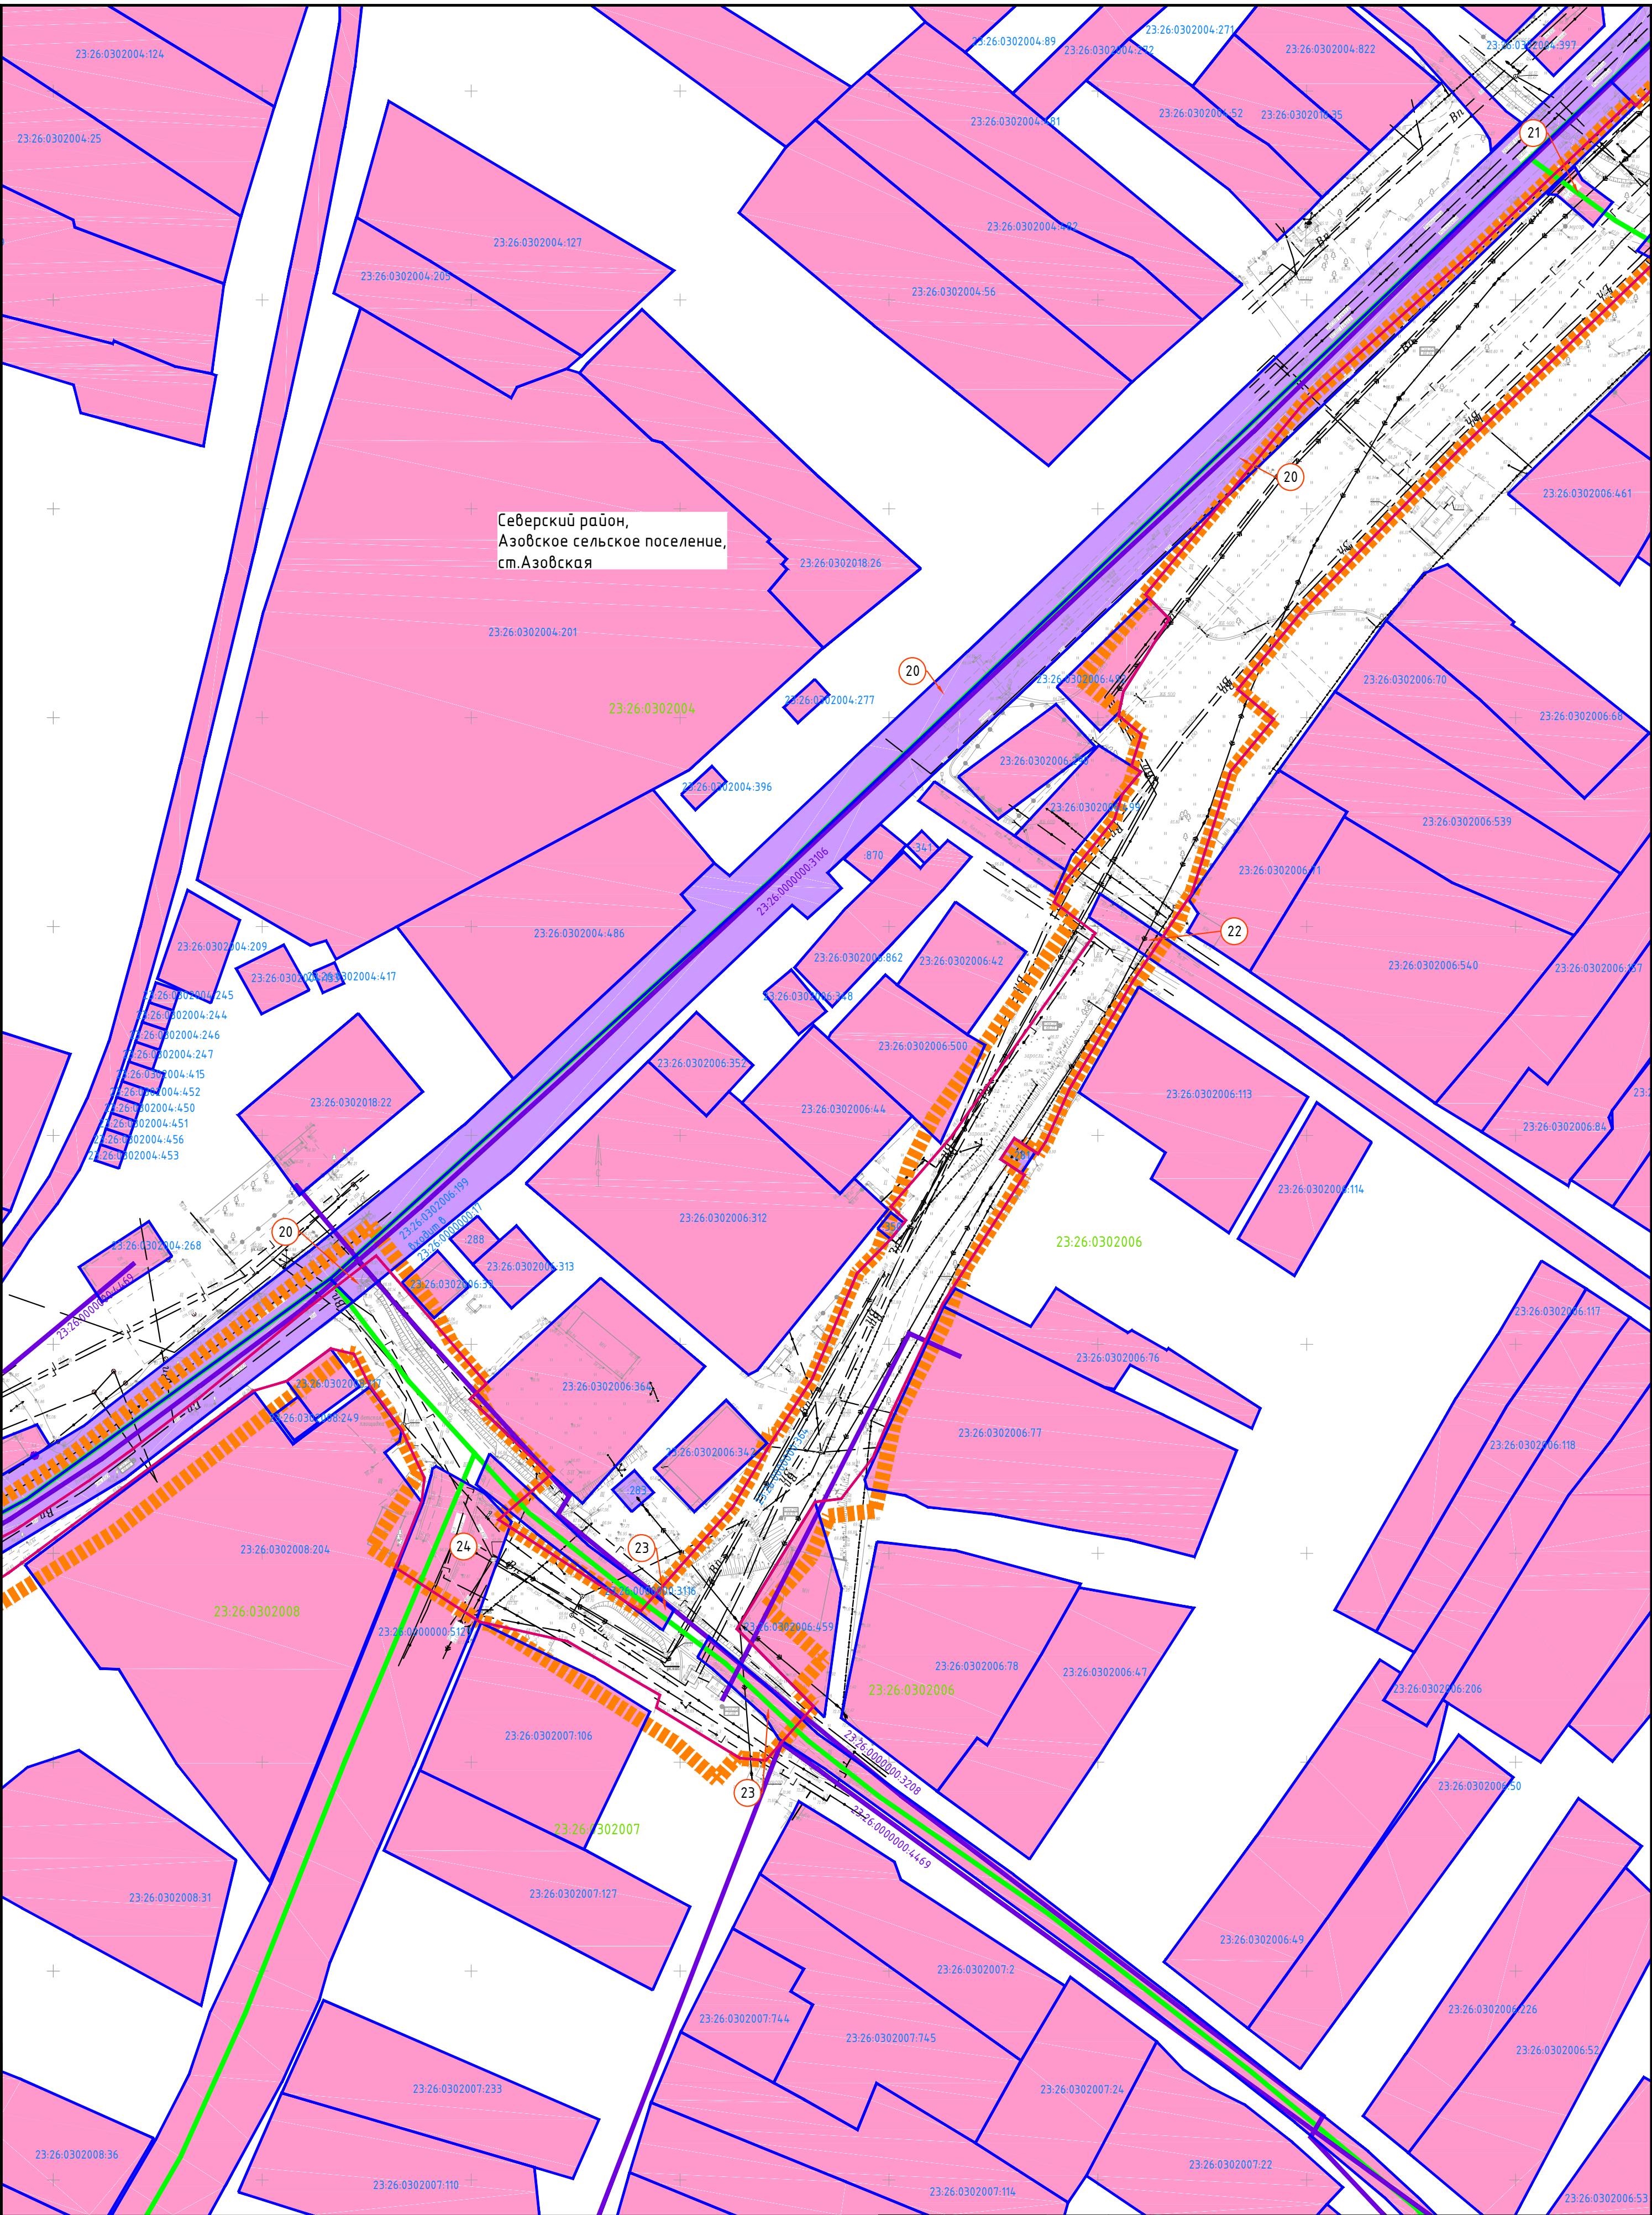


Согласовано					
Взам. инб. №					
Подпись и дата					
Инб. № подл.					


Краснодарский край, Северский район					
"Магистральный водопровод Азовского сельского поселения Северского района Краснодарского края"					
Изм.	Кол.уч.	Лист	№ док.	Подпись	Дата
Директор	Береговой В.П.				
Инженер	Чекин Д.В.				
Проект планировки территории				Масштаб	Лист
Схема использования территории в период подготовки проекта планировки				1:1000	9
					Листов
					30
				ООО "ЗемЭнергоЦентр"	

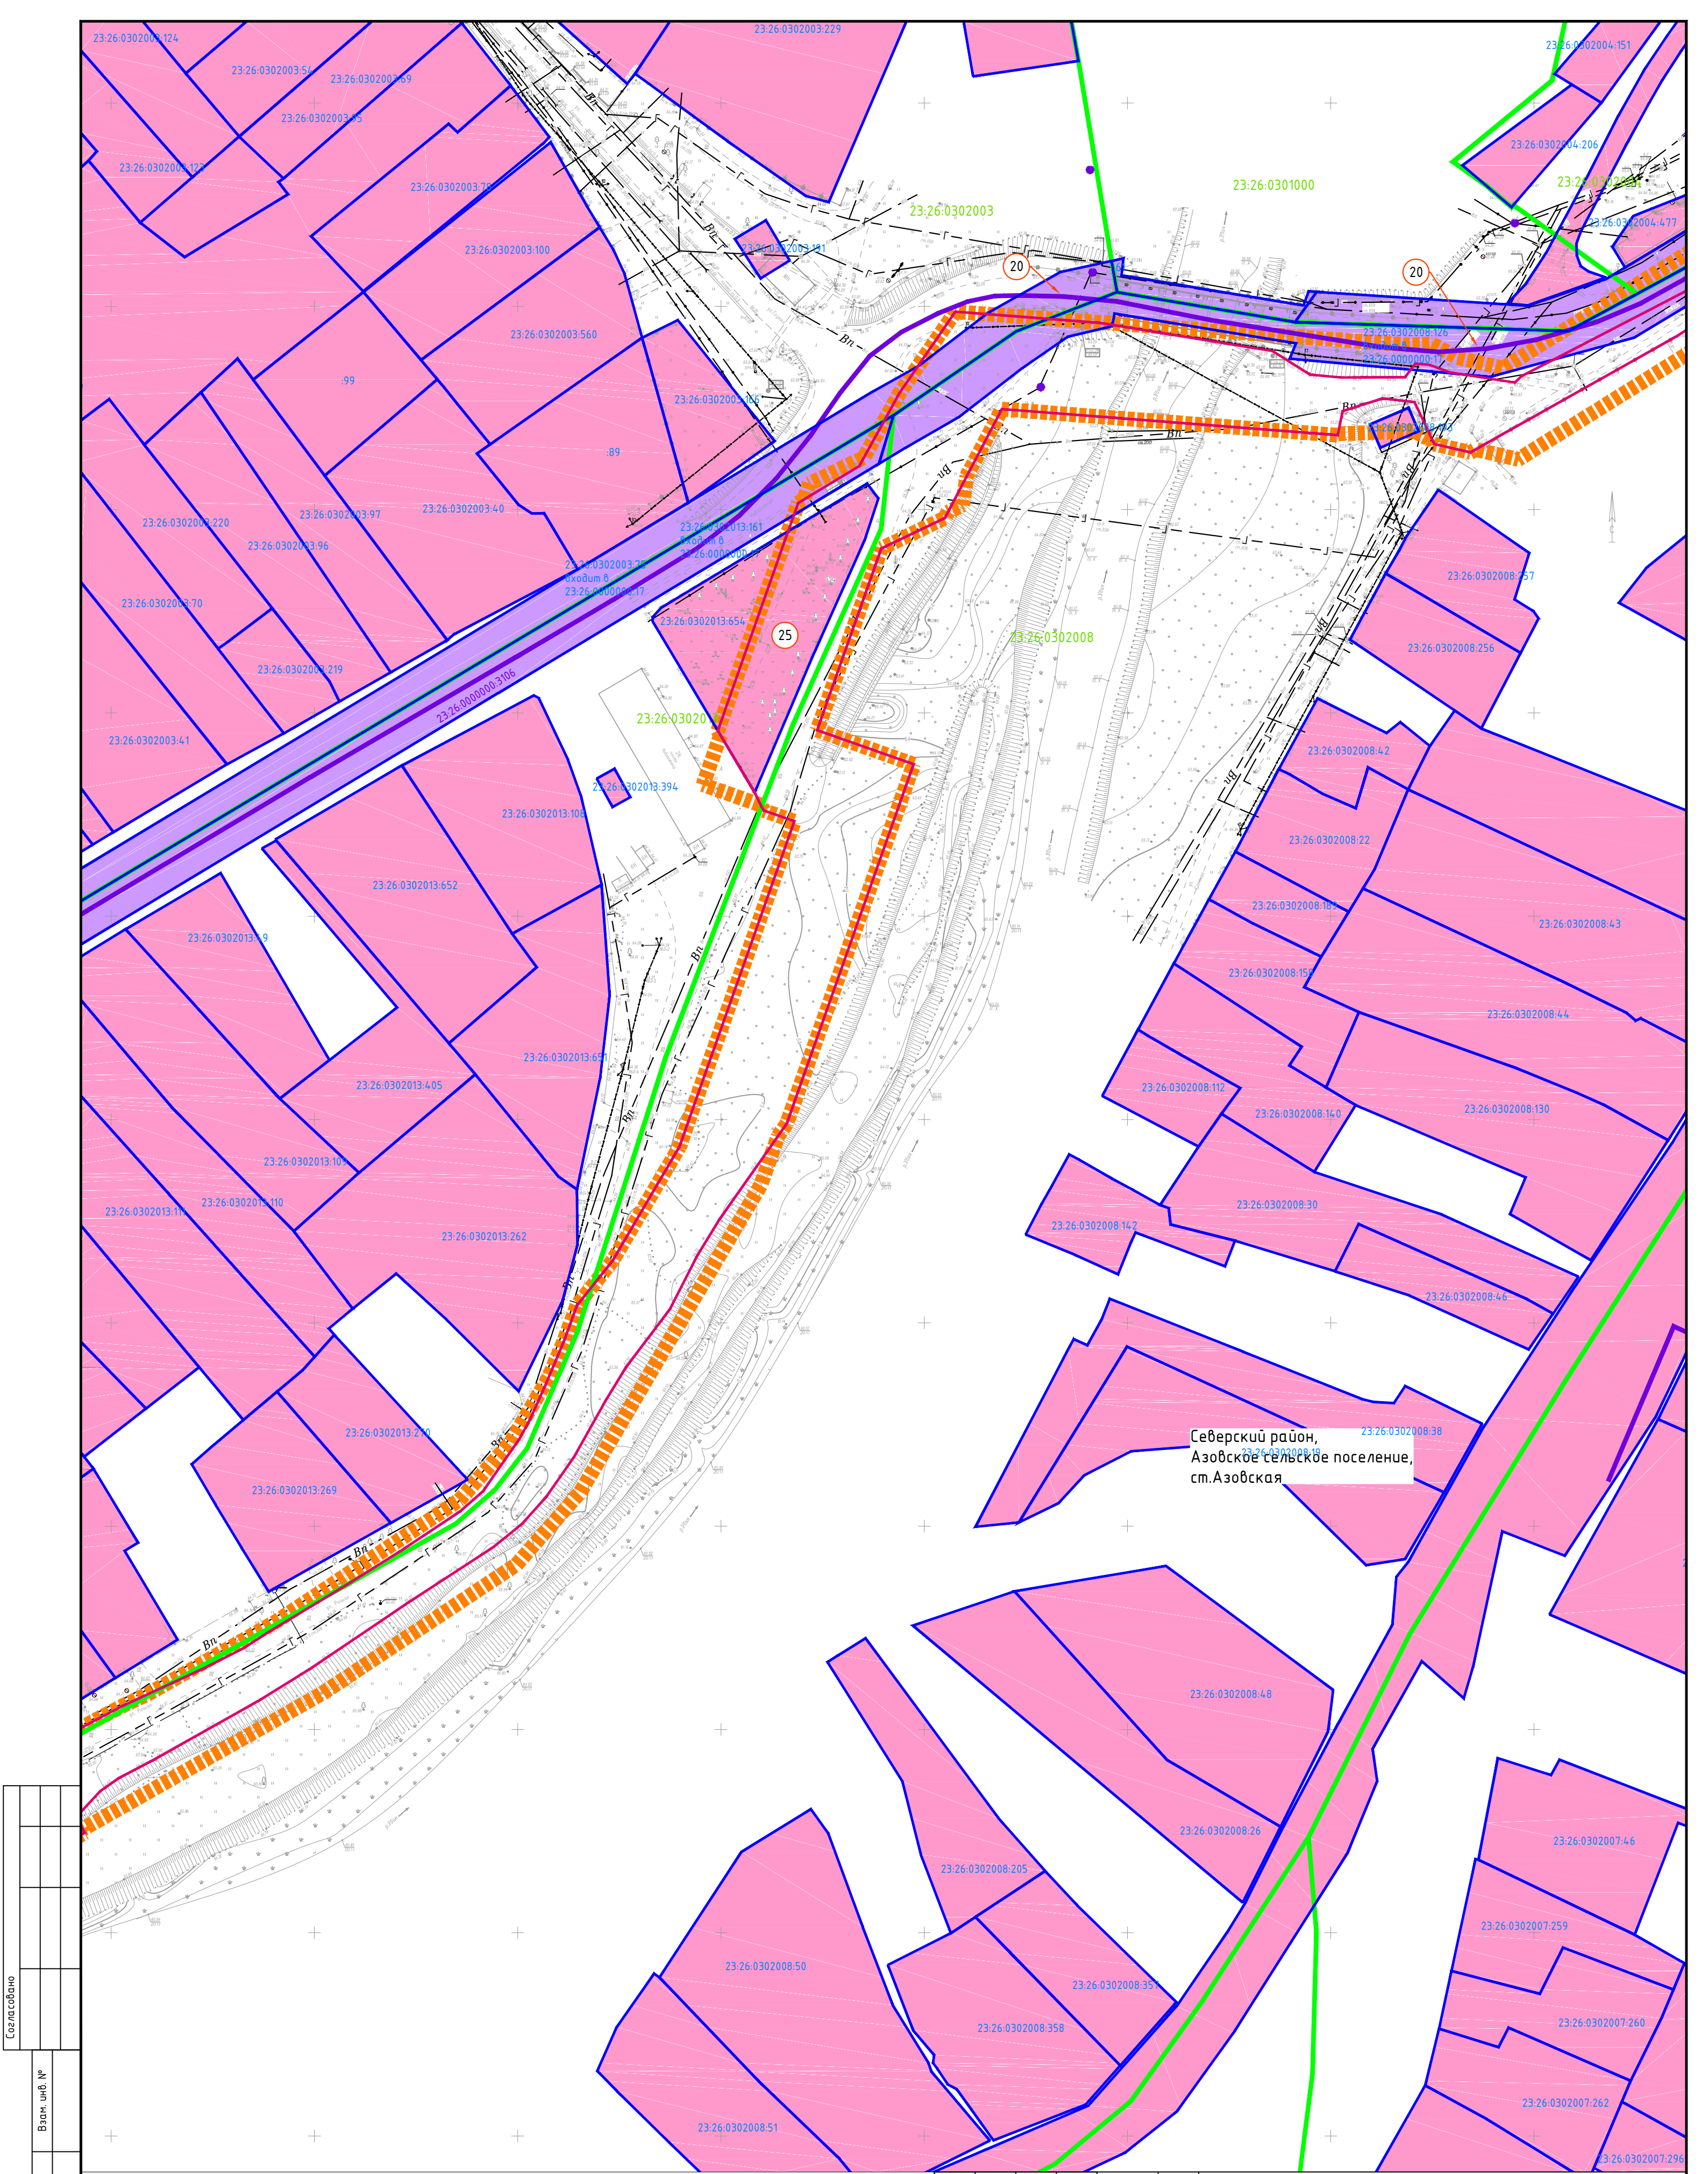


Согласовано					
Взам. инв. №					
Подпись и дата					
Инв. № подл.					

 						Краснодарский край, Северский район				
						"Магистральный водопровод Азовского сельского поселения Северского района Краснодарского края"				
Изм.	Кол.уч.	Лист	№ док.	Подпись	Дата					
Директор	Береговой В.П.					Проект планировки территории		Масштаб	Лист	Листов
								1:1000	10	30
Инженер	Чекин Д.В.					Схема использования территории в период подготовки проекта планировки		ООО "ЗемЭнергоЦентр"		

Создано					
Взам. инв. №					
Подпись и дата					
Инв. № подл.					

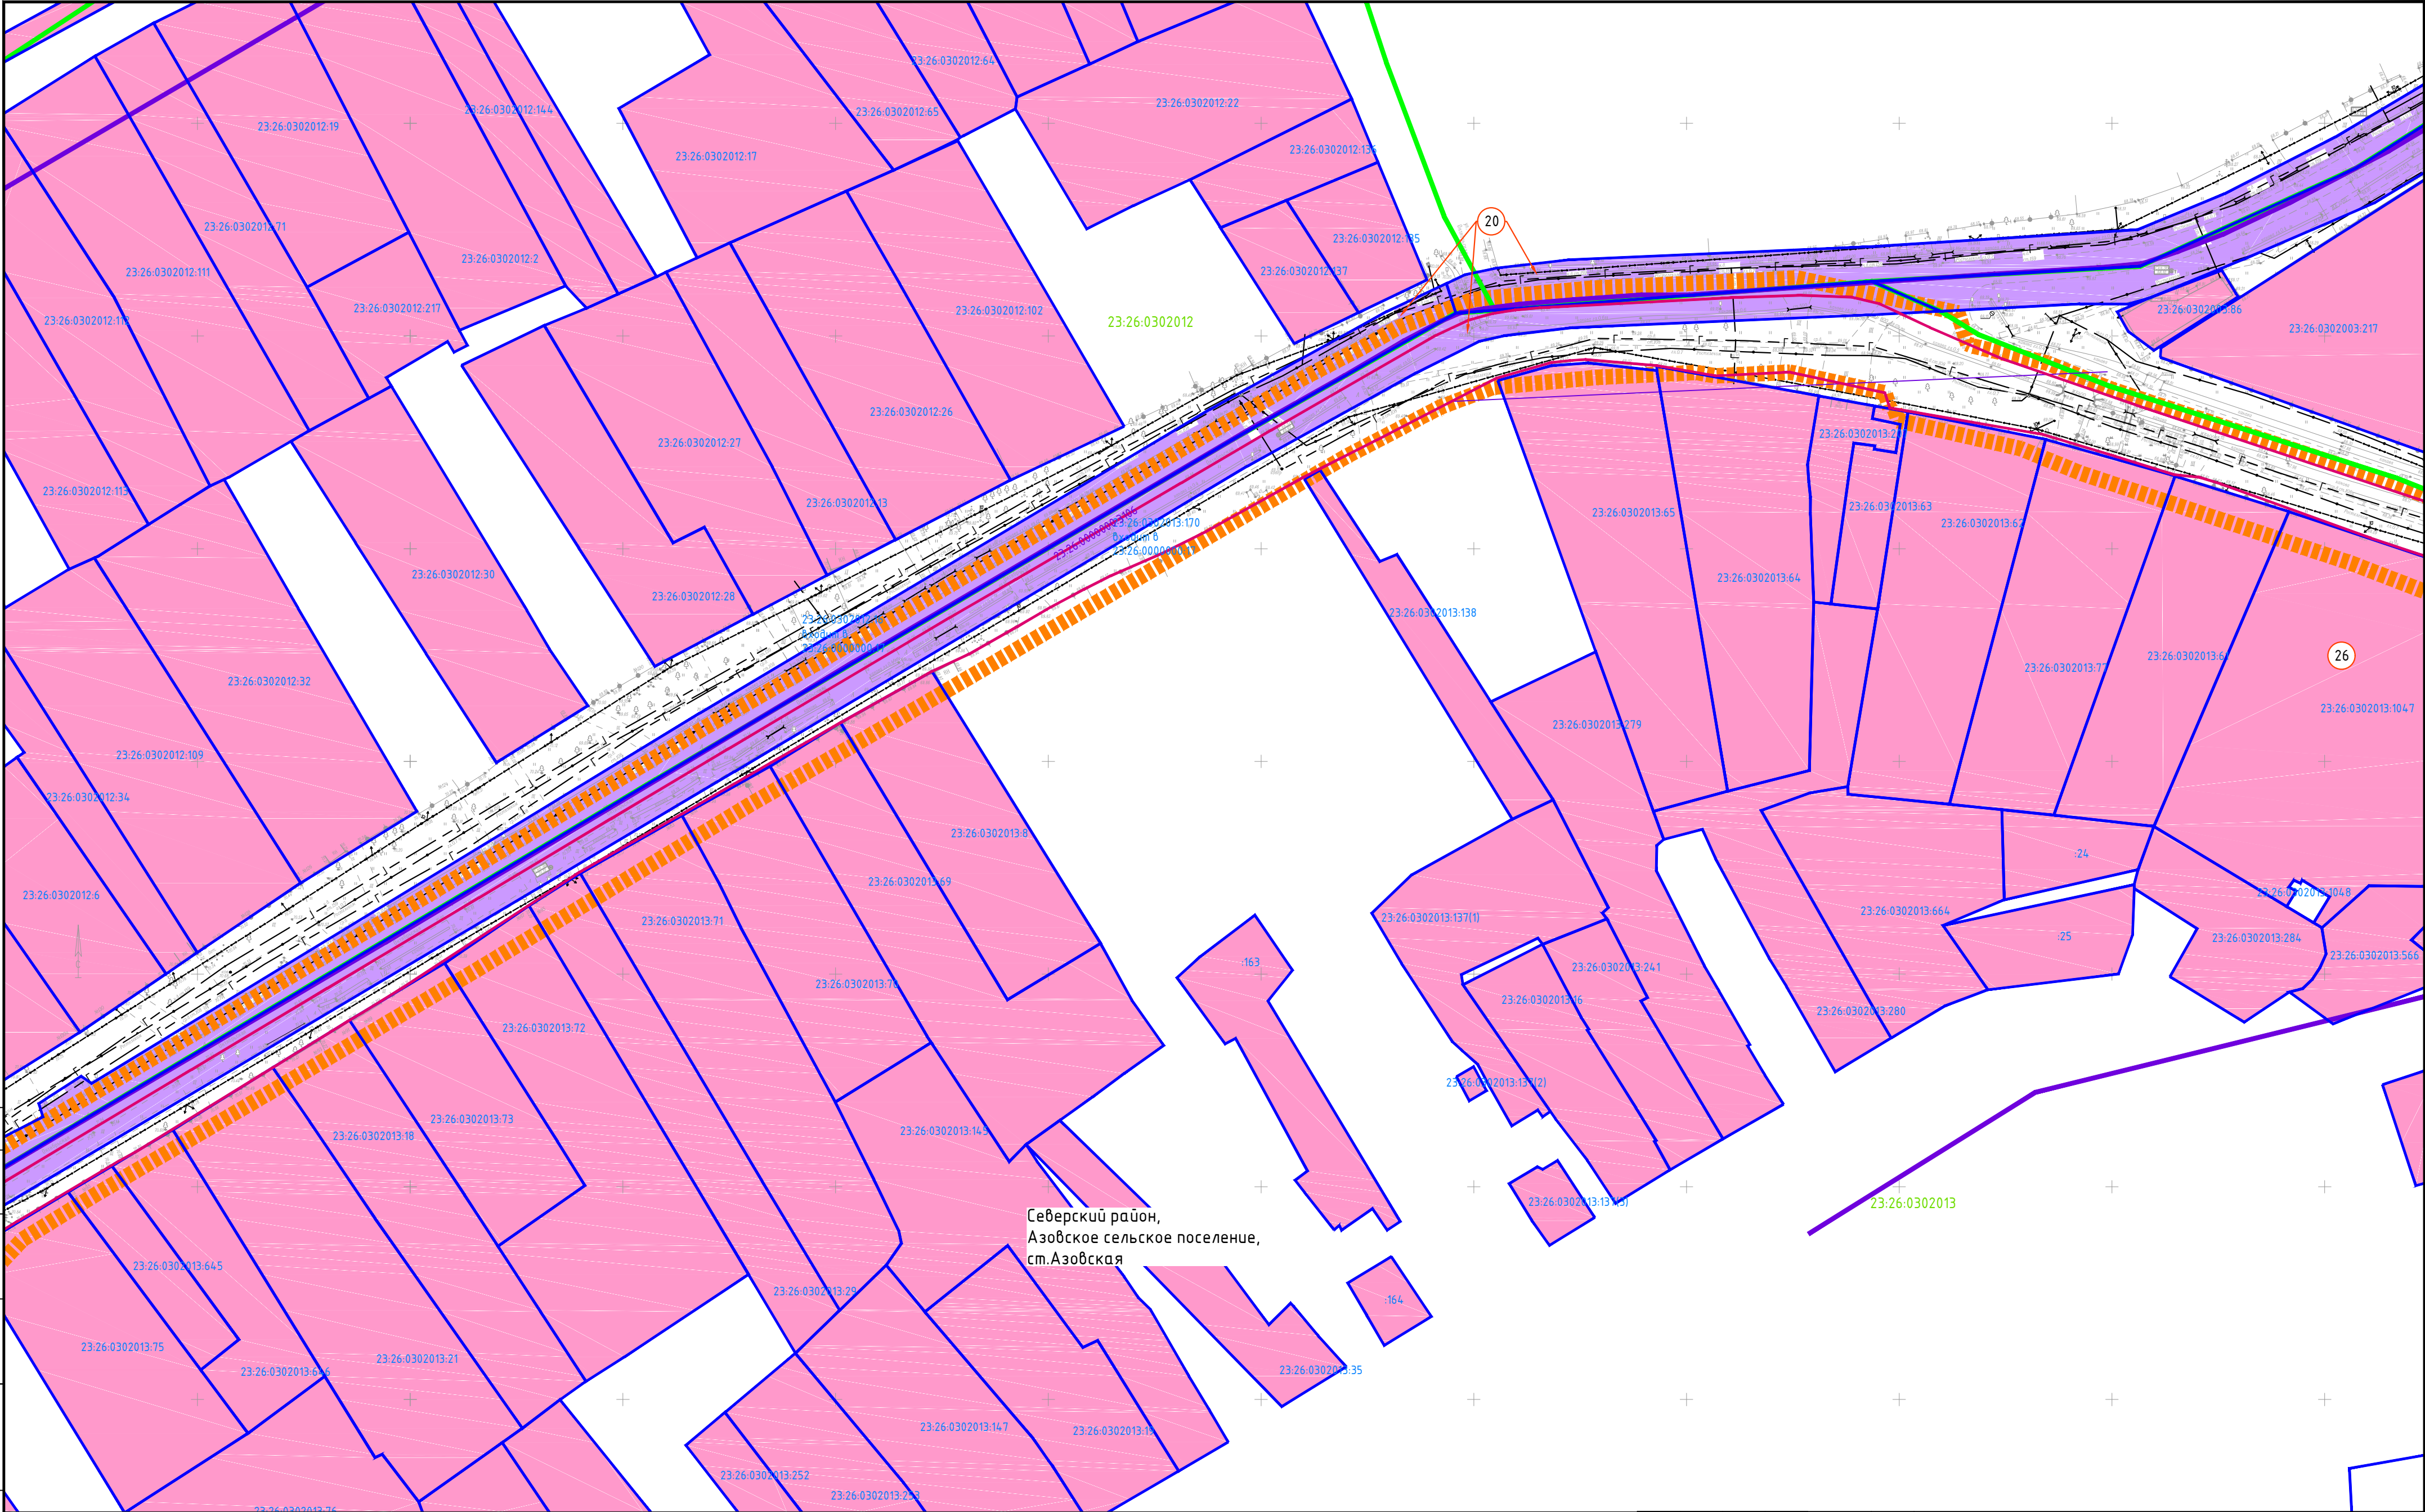


							Краснодарский край, Северский район			
							"Магистральный водопровод Азовского сельского поселения Северского района Краснодарского края"			
Изм.	Кол.уч.	Лист	№ док.	Подпись	Дата		Проект планировки территории	Масштаб	Лист	Листов
Директор	Береговой В.П.							1:1000	12	30
Инженер	Чекин Д.В.						Схема использования территории в период подготовки проекта планировки	ООО "ЗемЭнергоЦентр"		

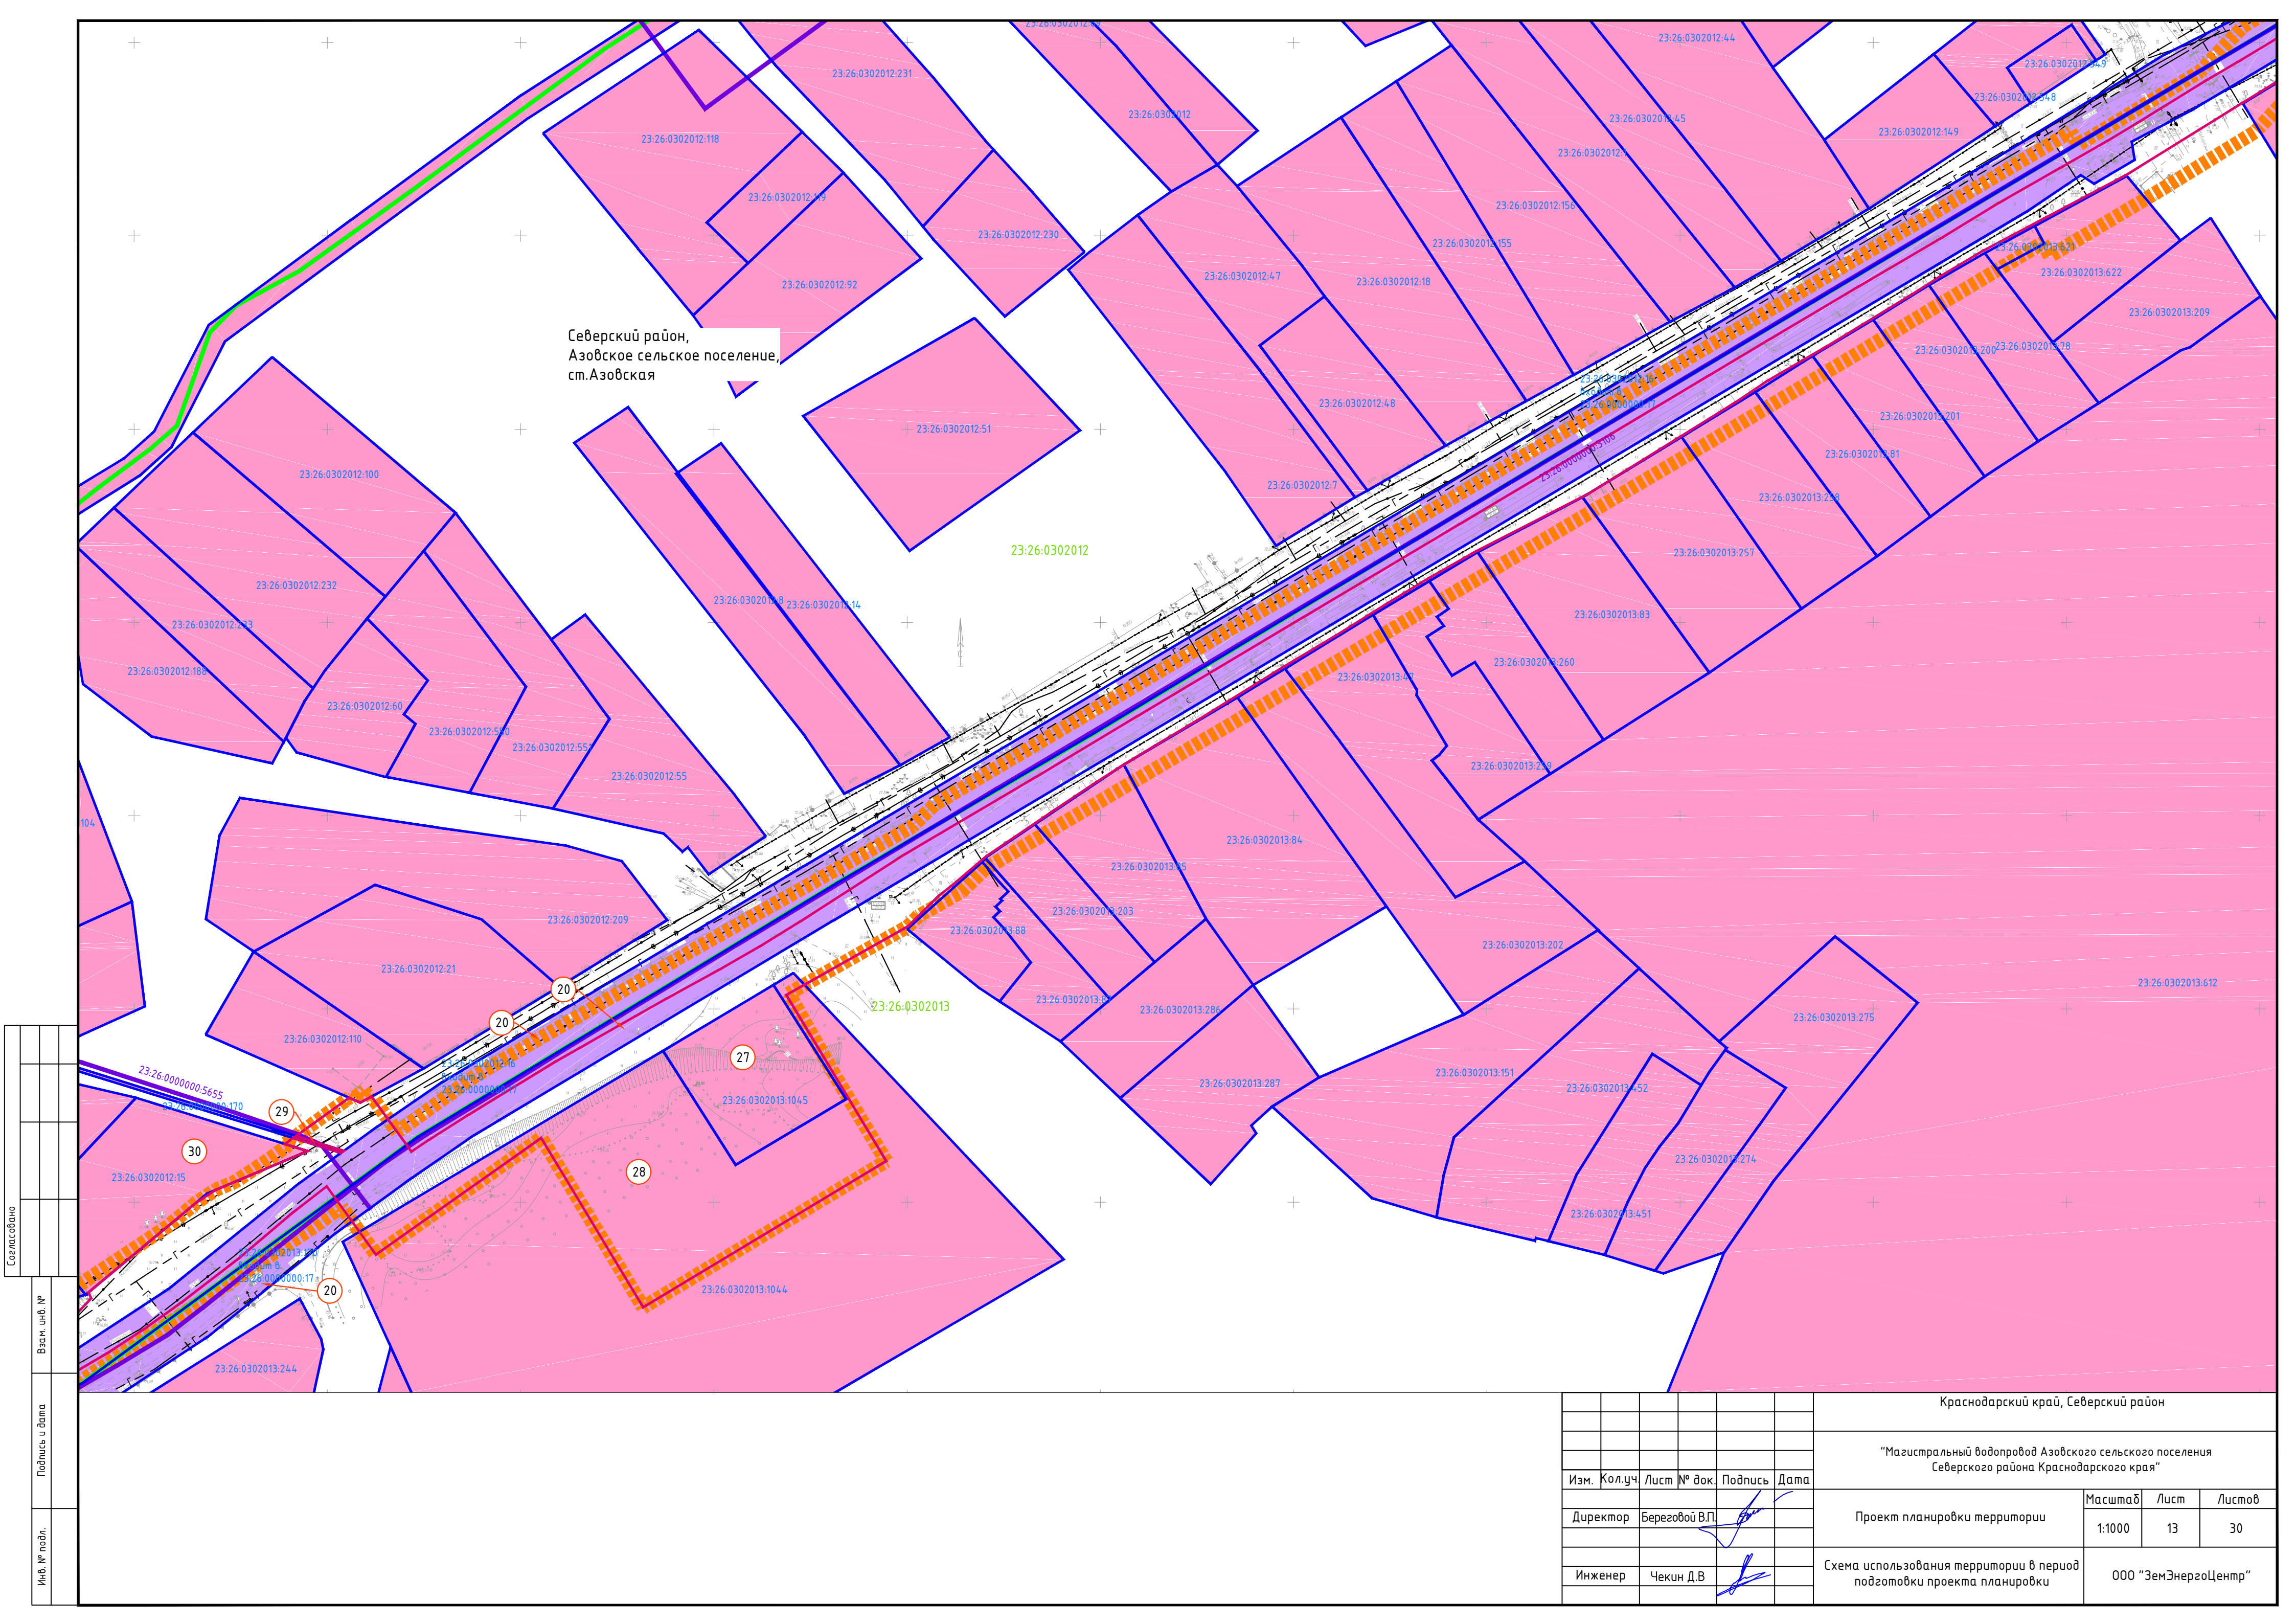

Создано									
Взам. инв. №									
Подпись и дата									
Инв. № подл.									


							Краснодарский край, Северский район			
							"Магистральный водопровод Азовского сельского поселения Северского района Краснодарского края"			
Изм.	Кол.уч.	Лист № док.	Подпись	Дата			Проект планировки территории	Масштаб	Лист	Листов
Директор		Береговой В.П.						1:1000	13	30
Инженер		Чекин Д.В.					Схема использования территории в период подготовки проекта планировки	ООО "ЗемЭнергоЦентр"		

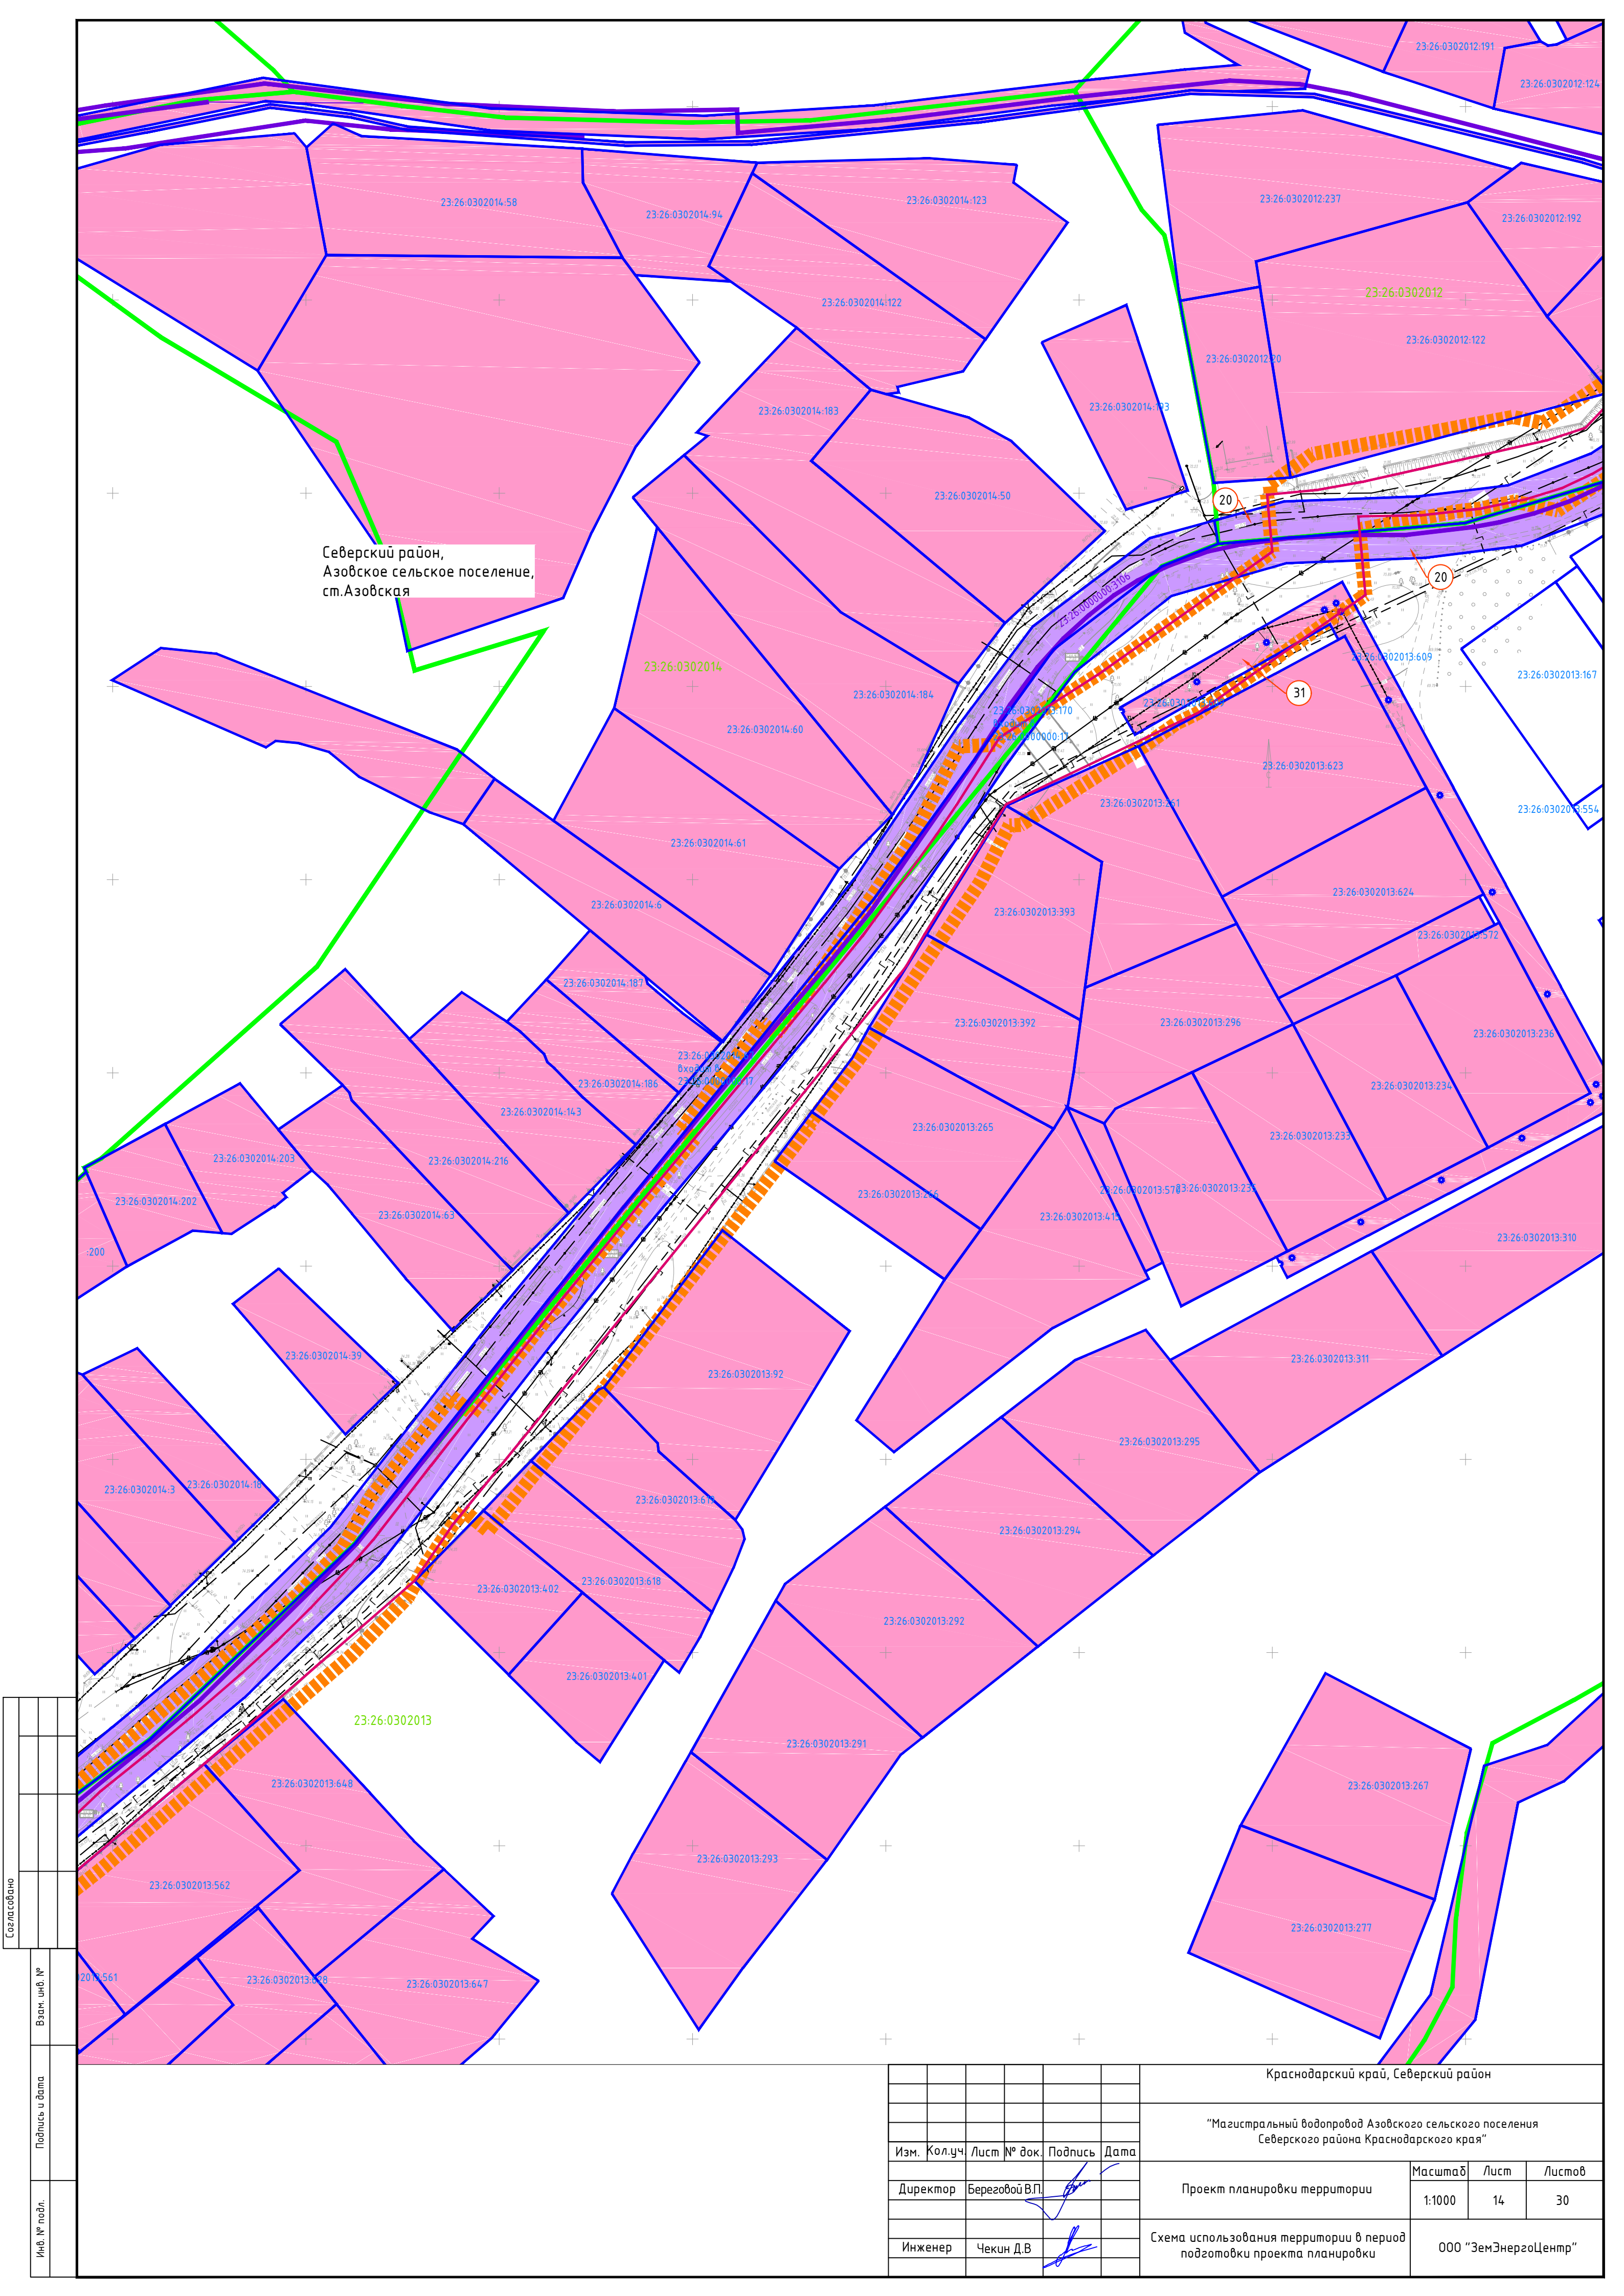

Северский район,
Азовское сельское поселение,
ст. Азовская


Согласовано					
Взам. инв. №					
Подпись и дата					
Инв. № подл.					

						Краснодарский край, Северский район			
						"Магистральный водопровод Азовского сельского поселения Северского района Краснодарского края"			
Изм.	Кол.уч.	Лист	№ док.	Подпись	Дата	Проект планировки территории	Масштаб	Лист	Листов
Директор		Береговой В.П.					1:1000	14	30
						Схема использования территории в период подготовки проекта планировки	ООО "ЗемЭнергоЦентр"		
Инженер		Чекин Д.В.							

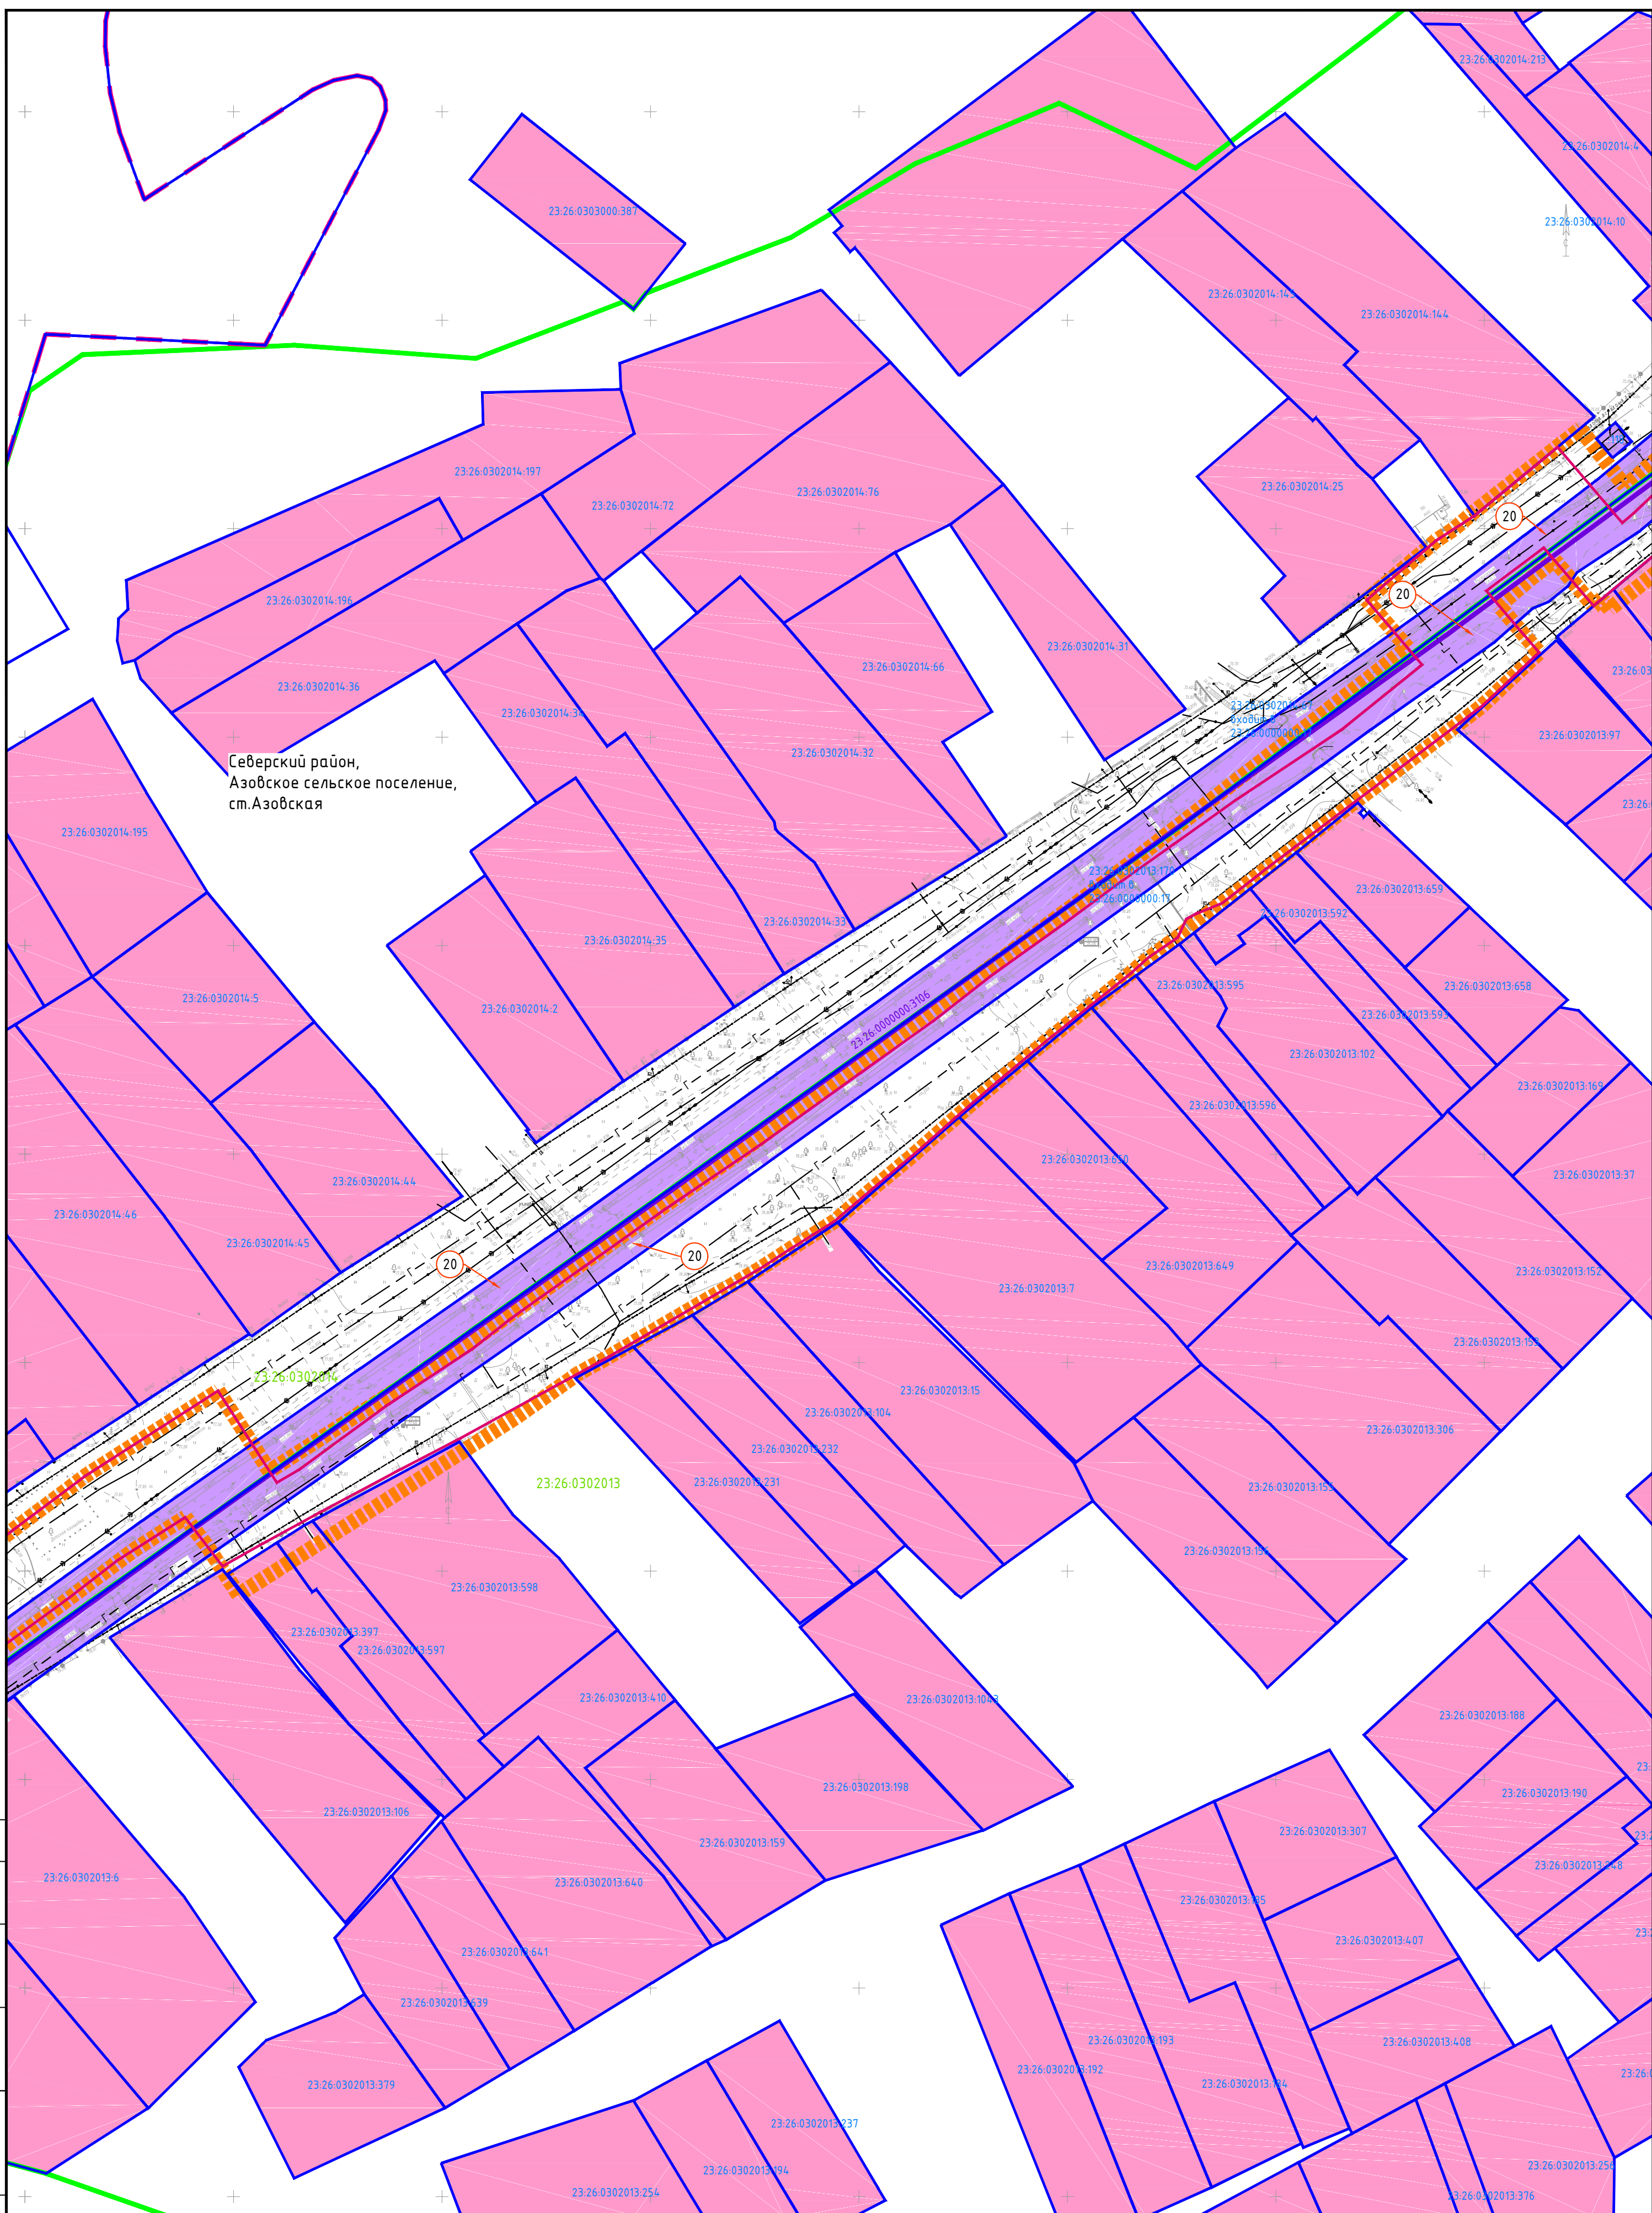

Инв. № подл.	Подпись и дата	Взам. инв. №	Согласовано	


						Краснодарский край, Северский район			
						"Магистральный водопровод Азовского сельского поселения Северского района Краснодарского края"			
Изм.	Кол.уч.	Лист	№ док.	Подпись	Дата	Проект планировки территории	Масштаб	Лист	Листов
Директор	Береговой В.П.						1:1000	15	30
Инженер	Чекин Д.В.					Схема использования территории в период подготовки проекта планировки	ООО "ЗемЭнергоЦентр"		

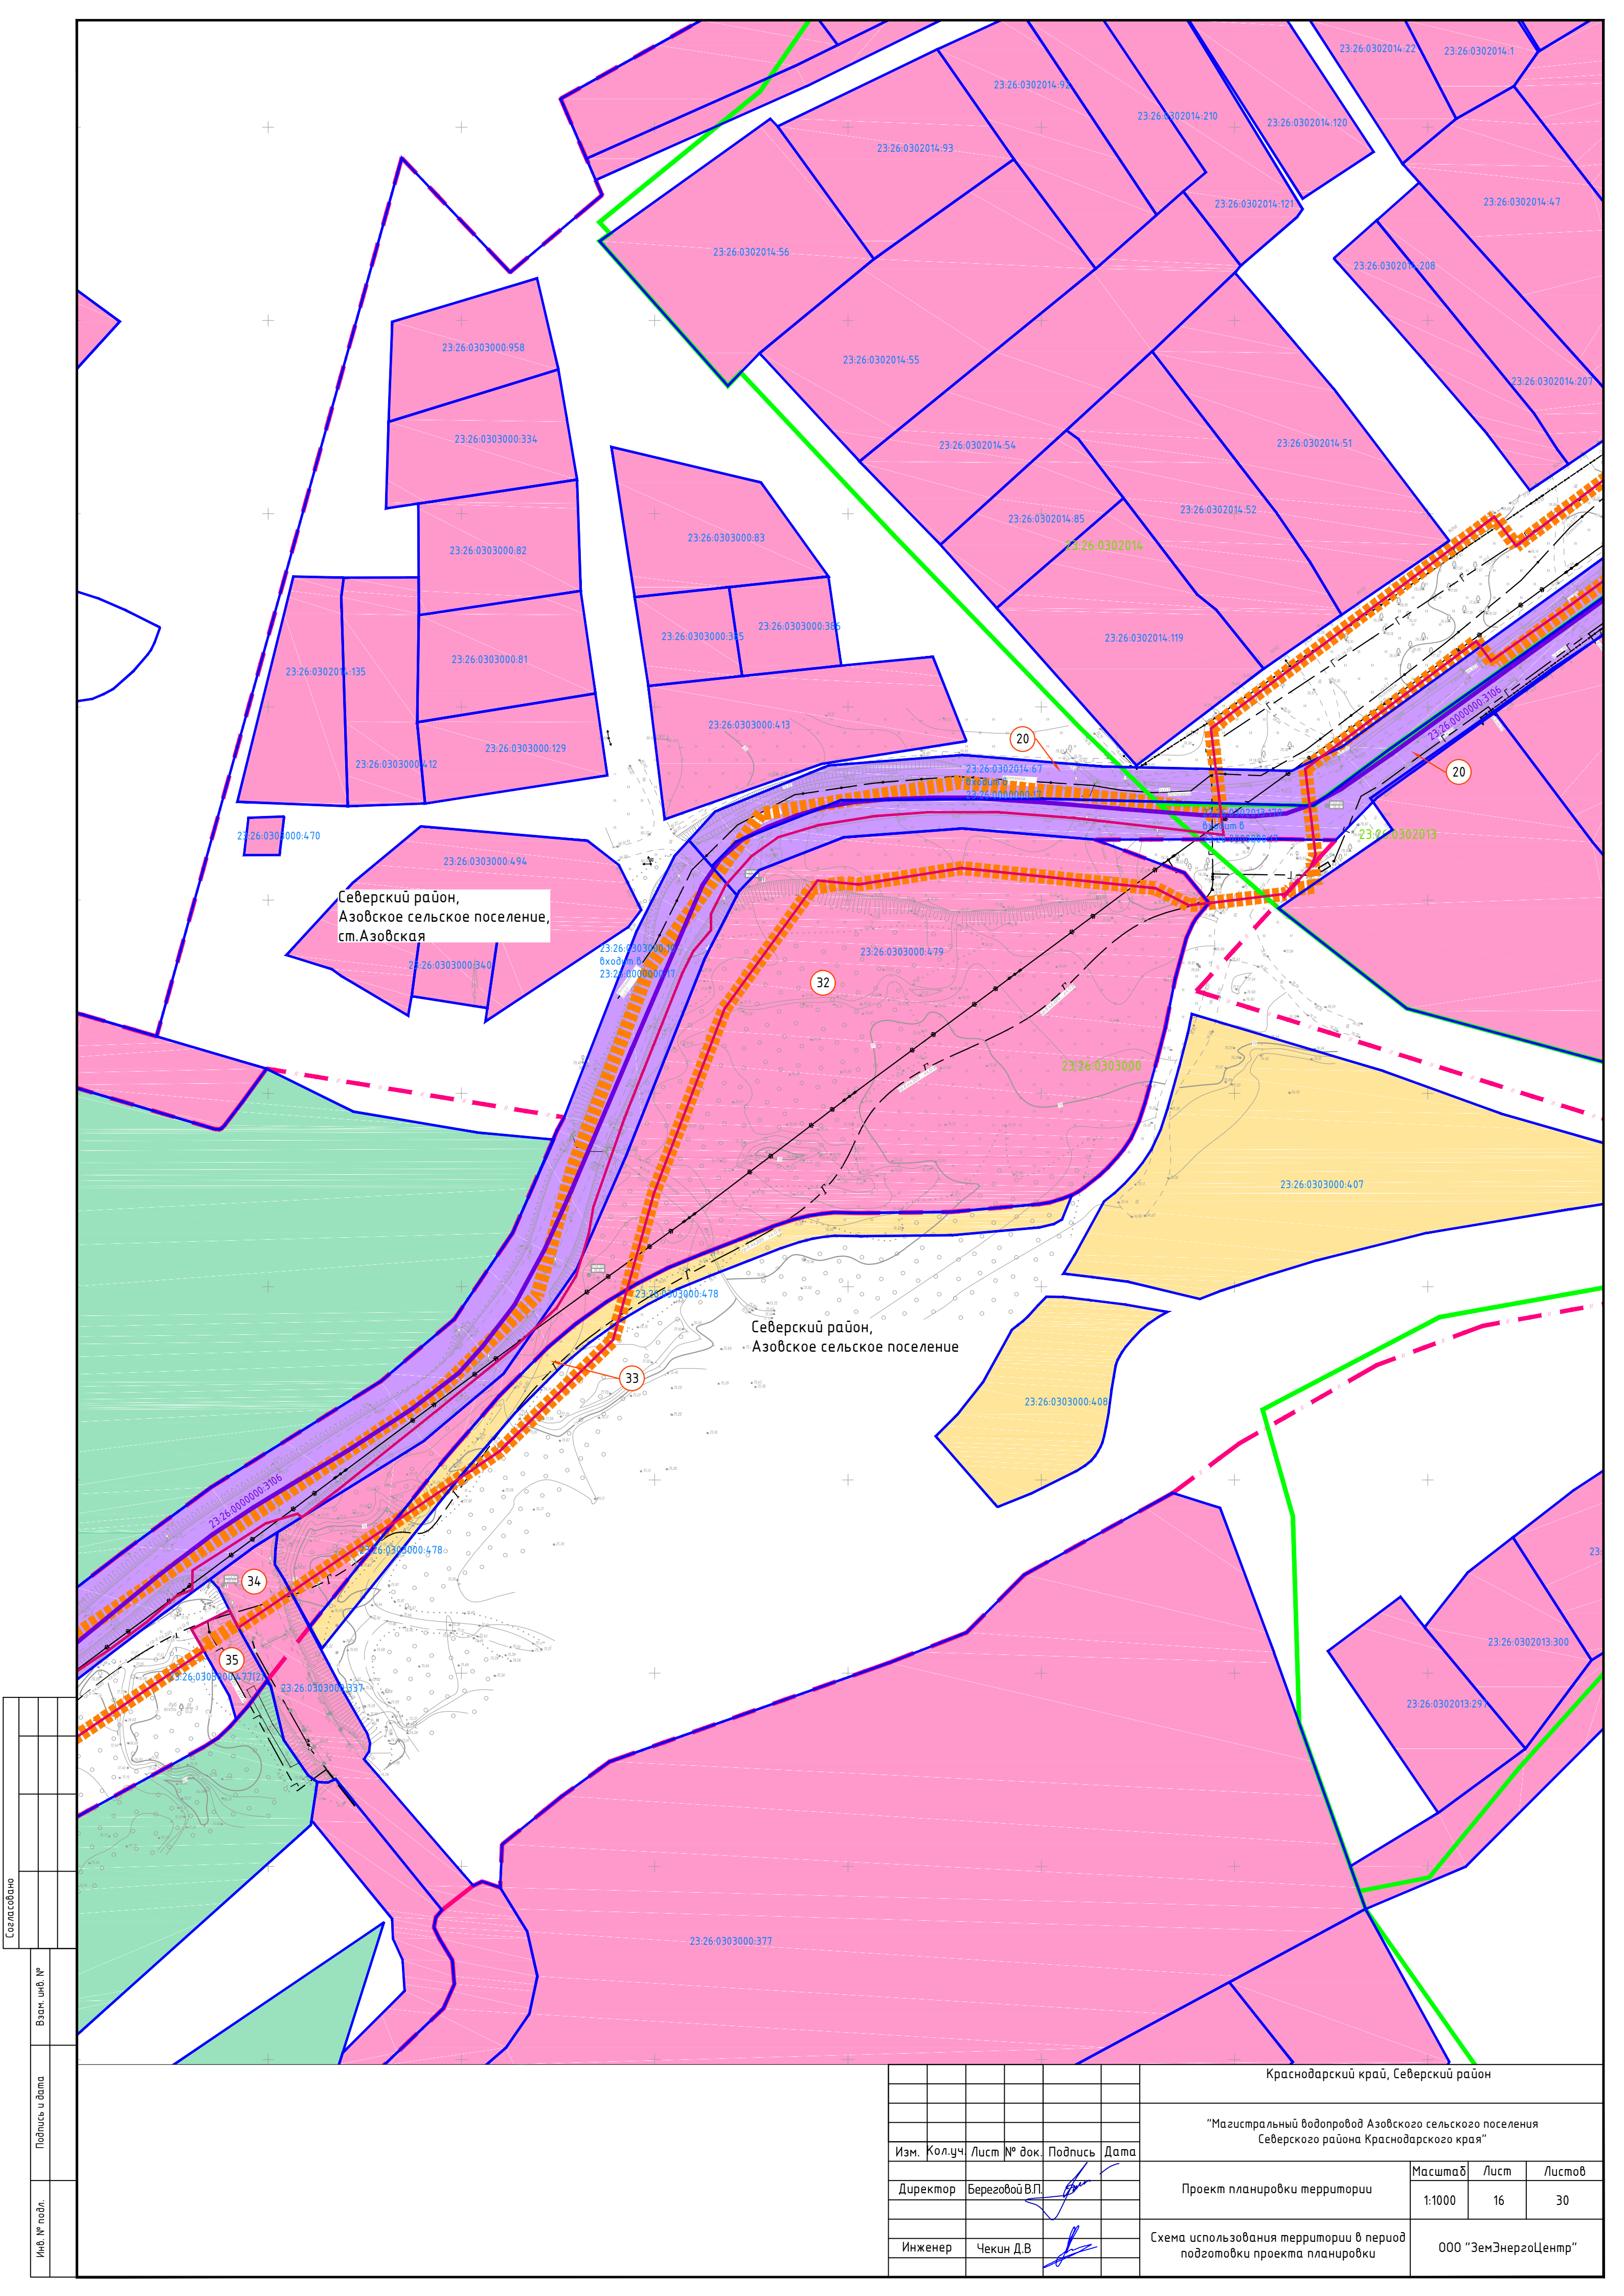

Согласовано					
Взам. инв. №					
Подпись и дата					
Инв. № подл.					


						Краснодарский край, Северский район					
						"Магистральный водопровод Азовского сельского поселения Северского района Краснодарского края"					
Изм.	Кол.уч.	Лист	№ док.	Подпись	Дата						
Директор	Береговой В.П.					Проект планировки территории			Масштаб	Лист	Листов
									1:1000	16	30
Инженер	Чекин Д.В.					Схема использования территории в период подготовки проекта планировки			000 "ЗемЭнергоЦентр"		

Согласовано							
Взам. инв. №							
Подпись и дата							
Инв. № подл.							

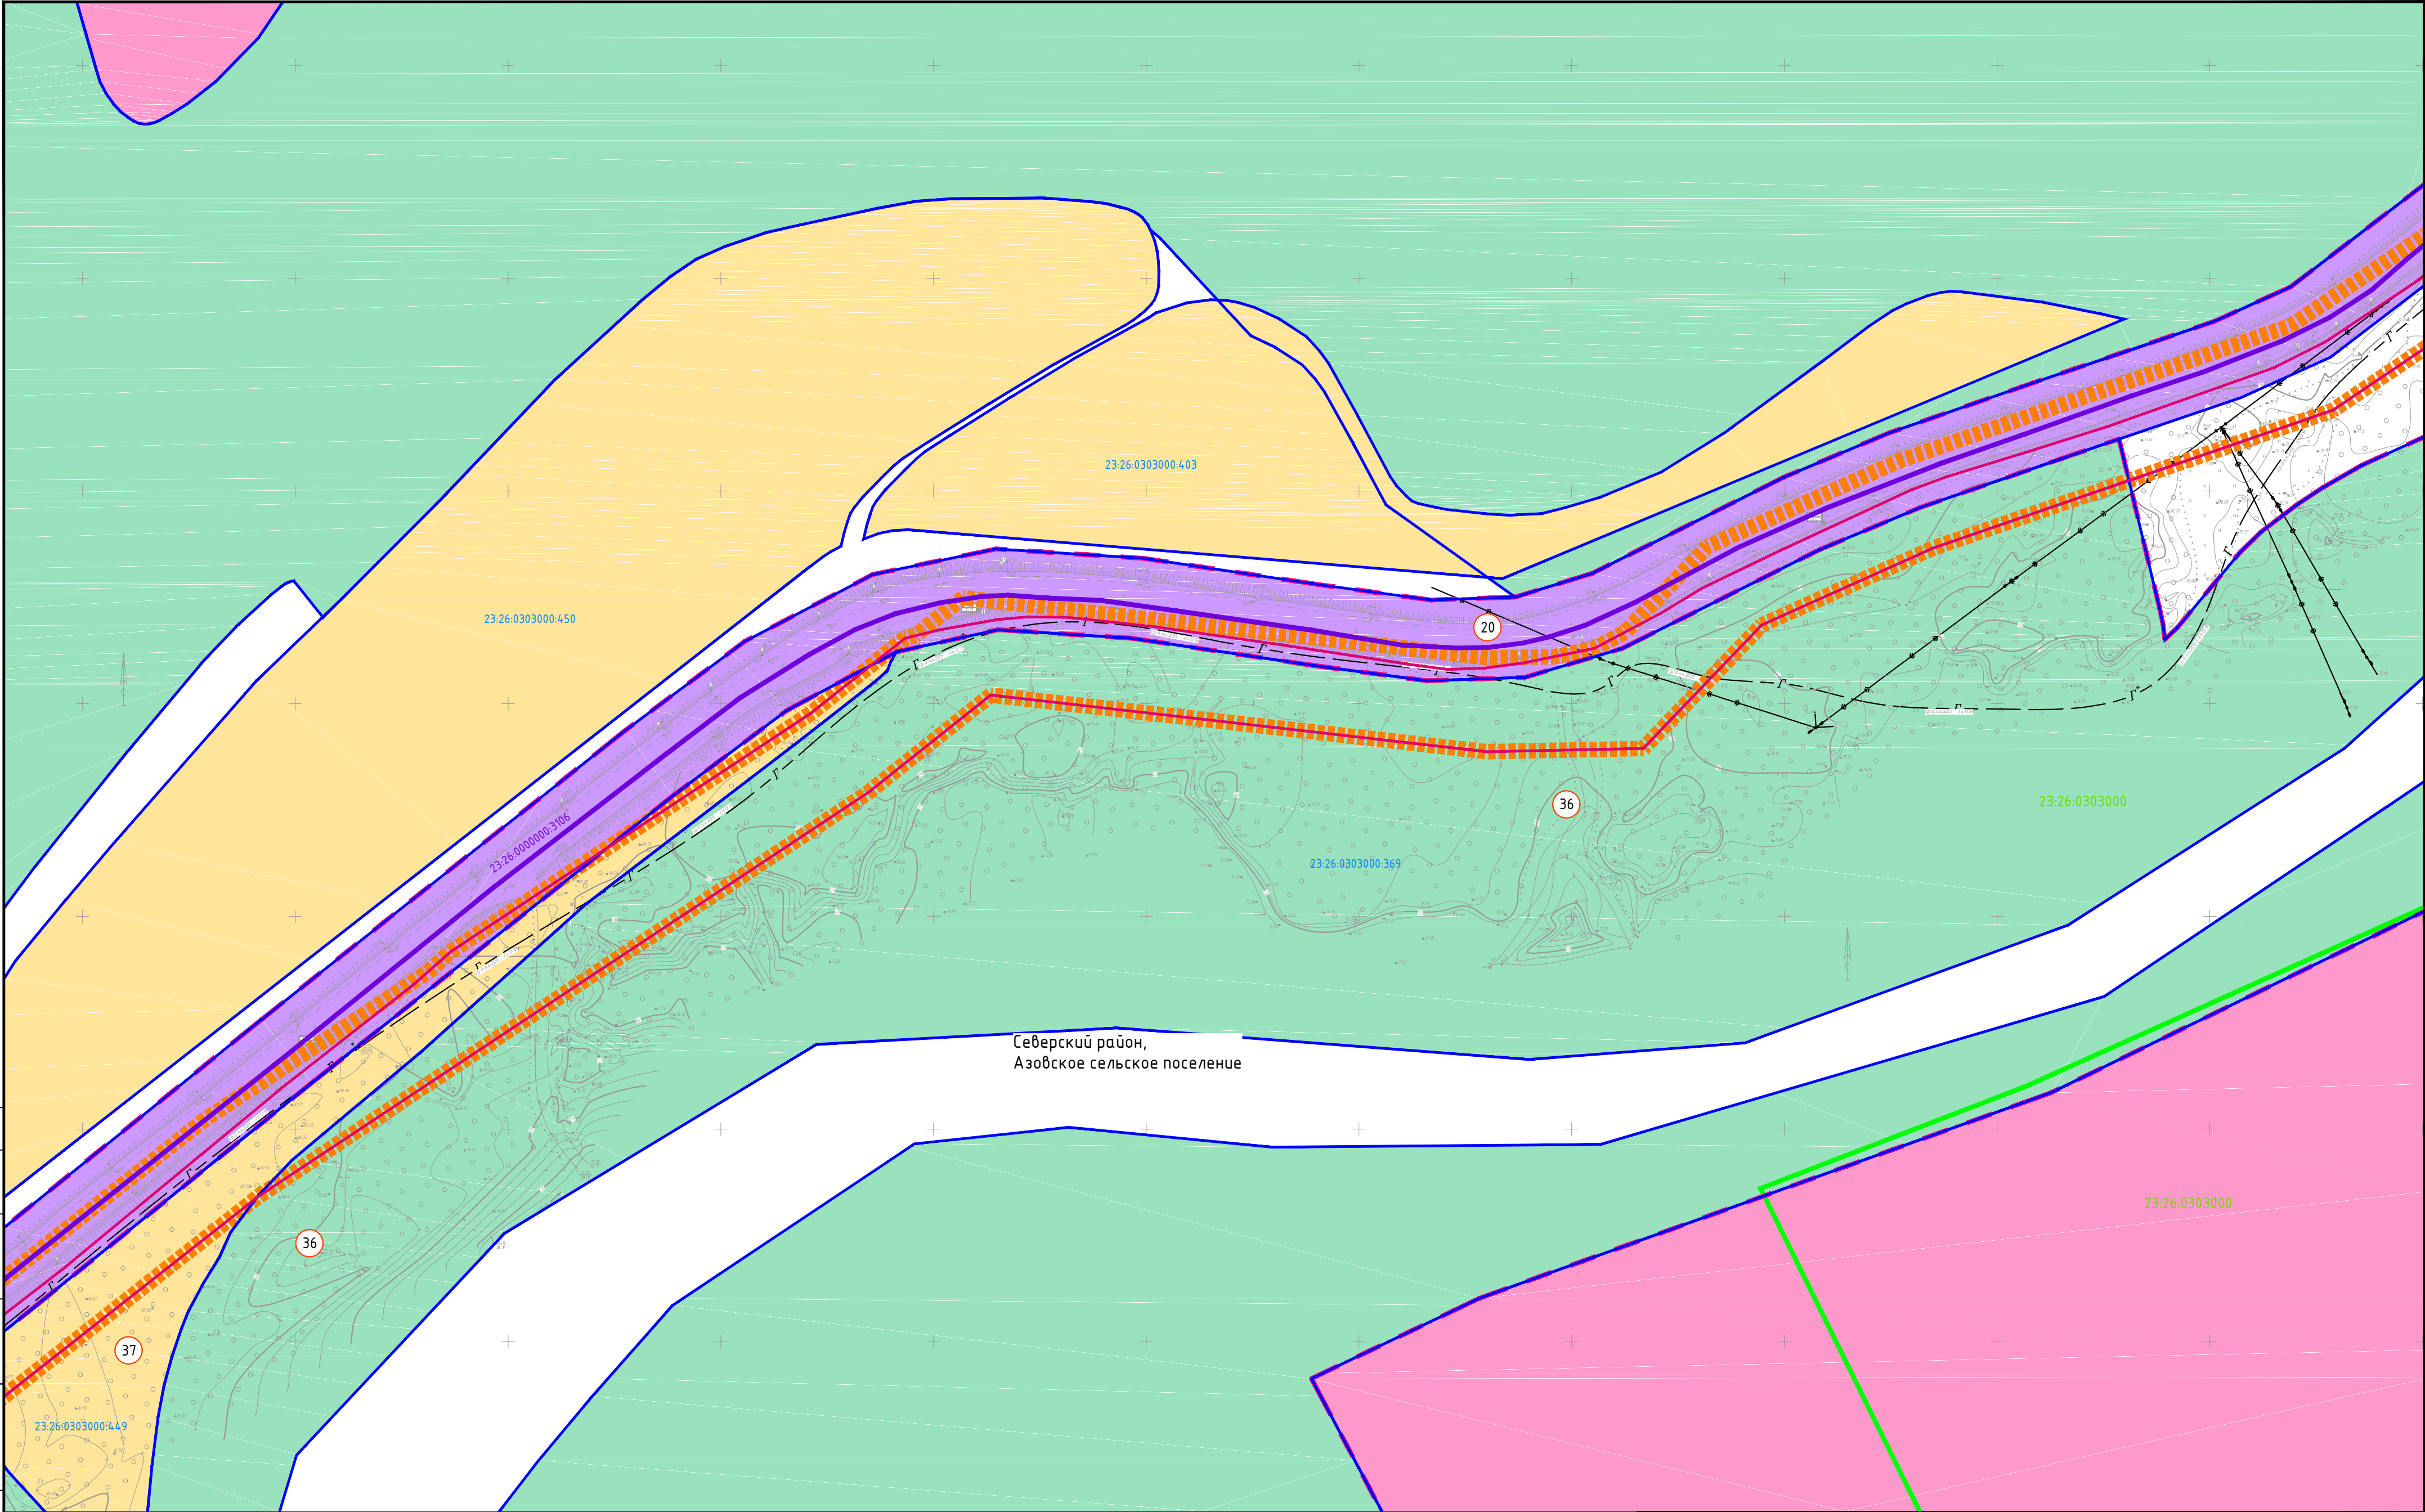


Северский район,
Азовское сельское поселение

							Краснодарский край, Северский район			
							"Магистральный водопровод Азовского сельского поселения Северского района Краснодарского края"			
Изм.	Кол.уч.	Лист	№ док.	Подпись	Дата		Проект планировки территории	Масштаб	Лист	Листов
Директор	Береговой В.П.							1:1000	17	30
Инженер	Чекин Д.В.						Схема использования территории в период подготовки проекта планировки	ООО "ЗемЭнергоЦентр"		

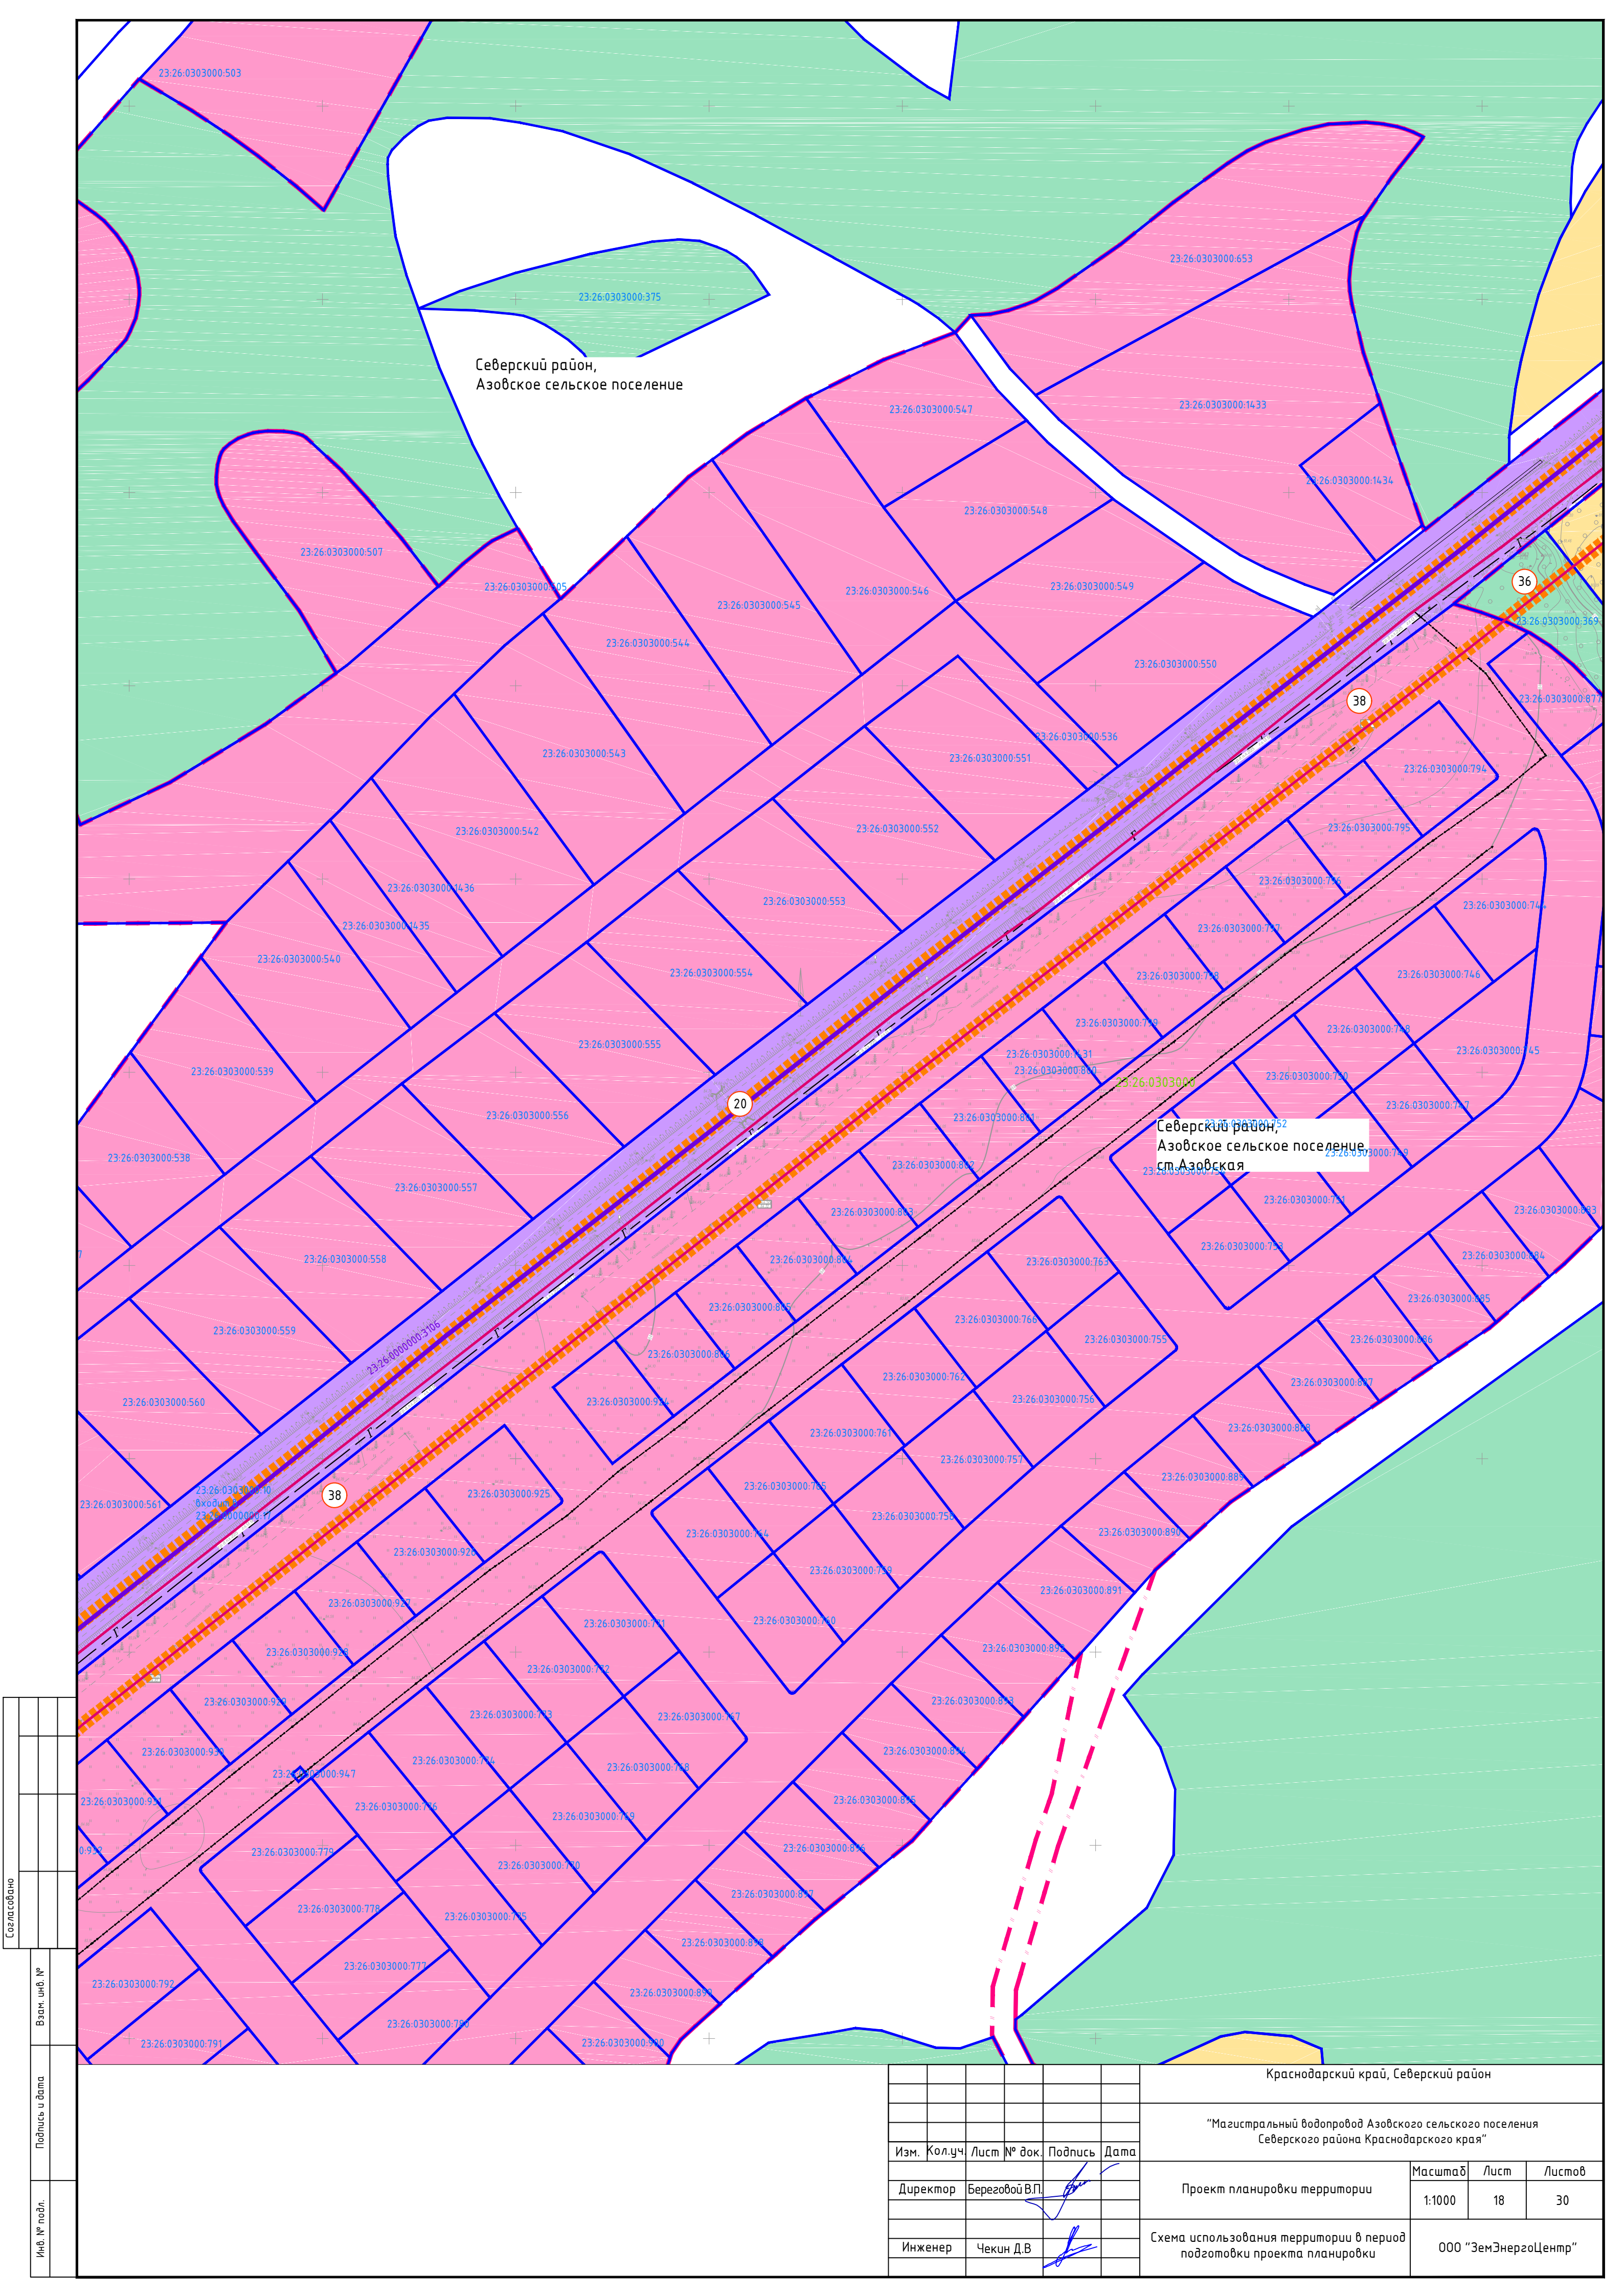


Согласовано					
Взам. инв. №					
Подпись и дата					
Инв. № подл.					

						Краснодарский край, Северский район			
						"Магистральный водопровод Азовского сельского поселения Северского района Краснодарского края"			
Изм.	Кол.уч.	Лист	№ док.	Подпись	Дата	Проект планировки территории	Масштаб	Лист	Листов
							1:1000	18	30
Инженер	Чекин Д.В.					Схема использования территории в период подготовки проекта планировки	000 "ЗемЭнергоЦентр"		

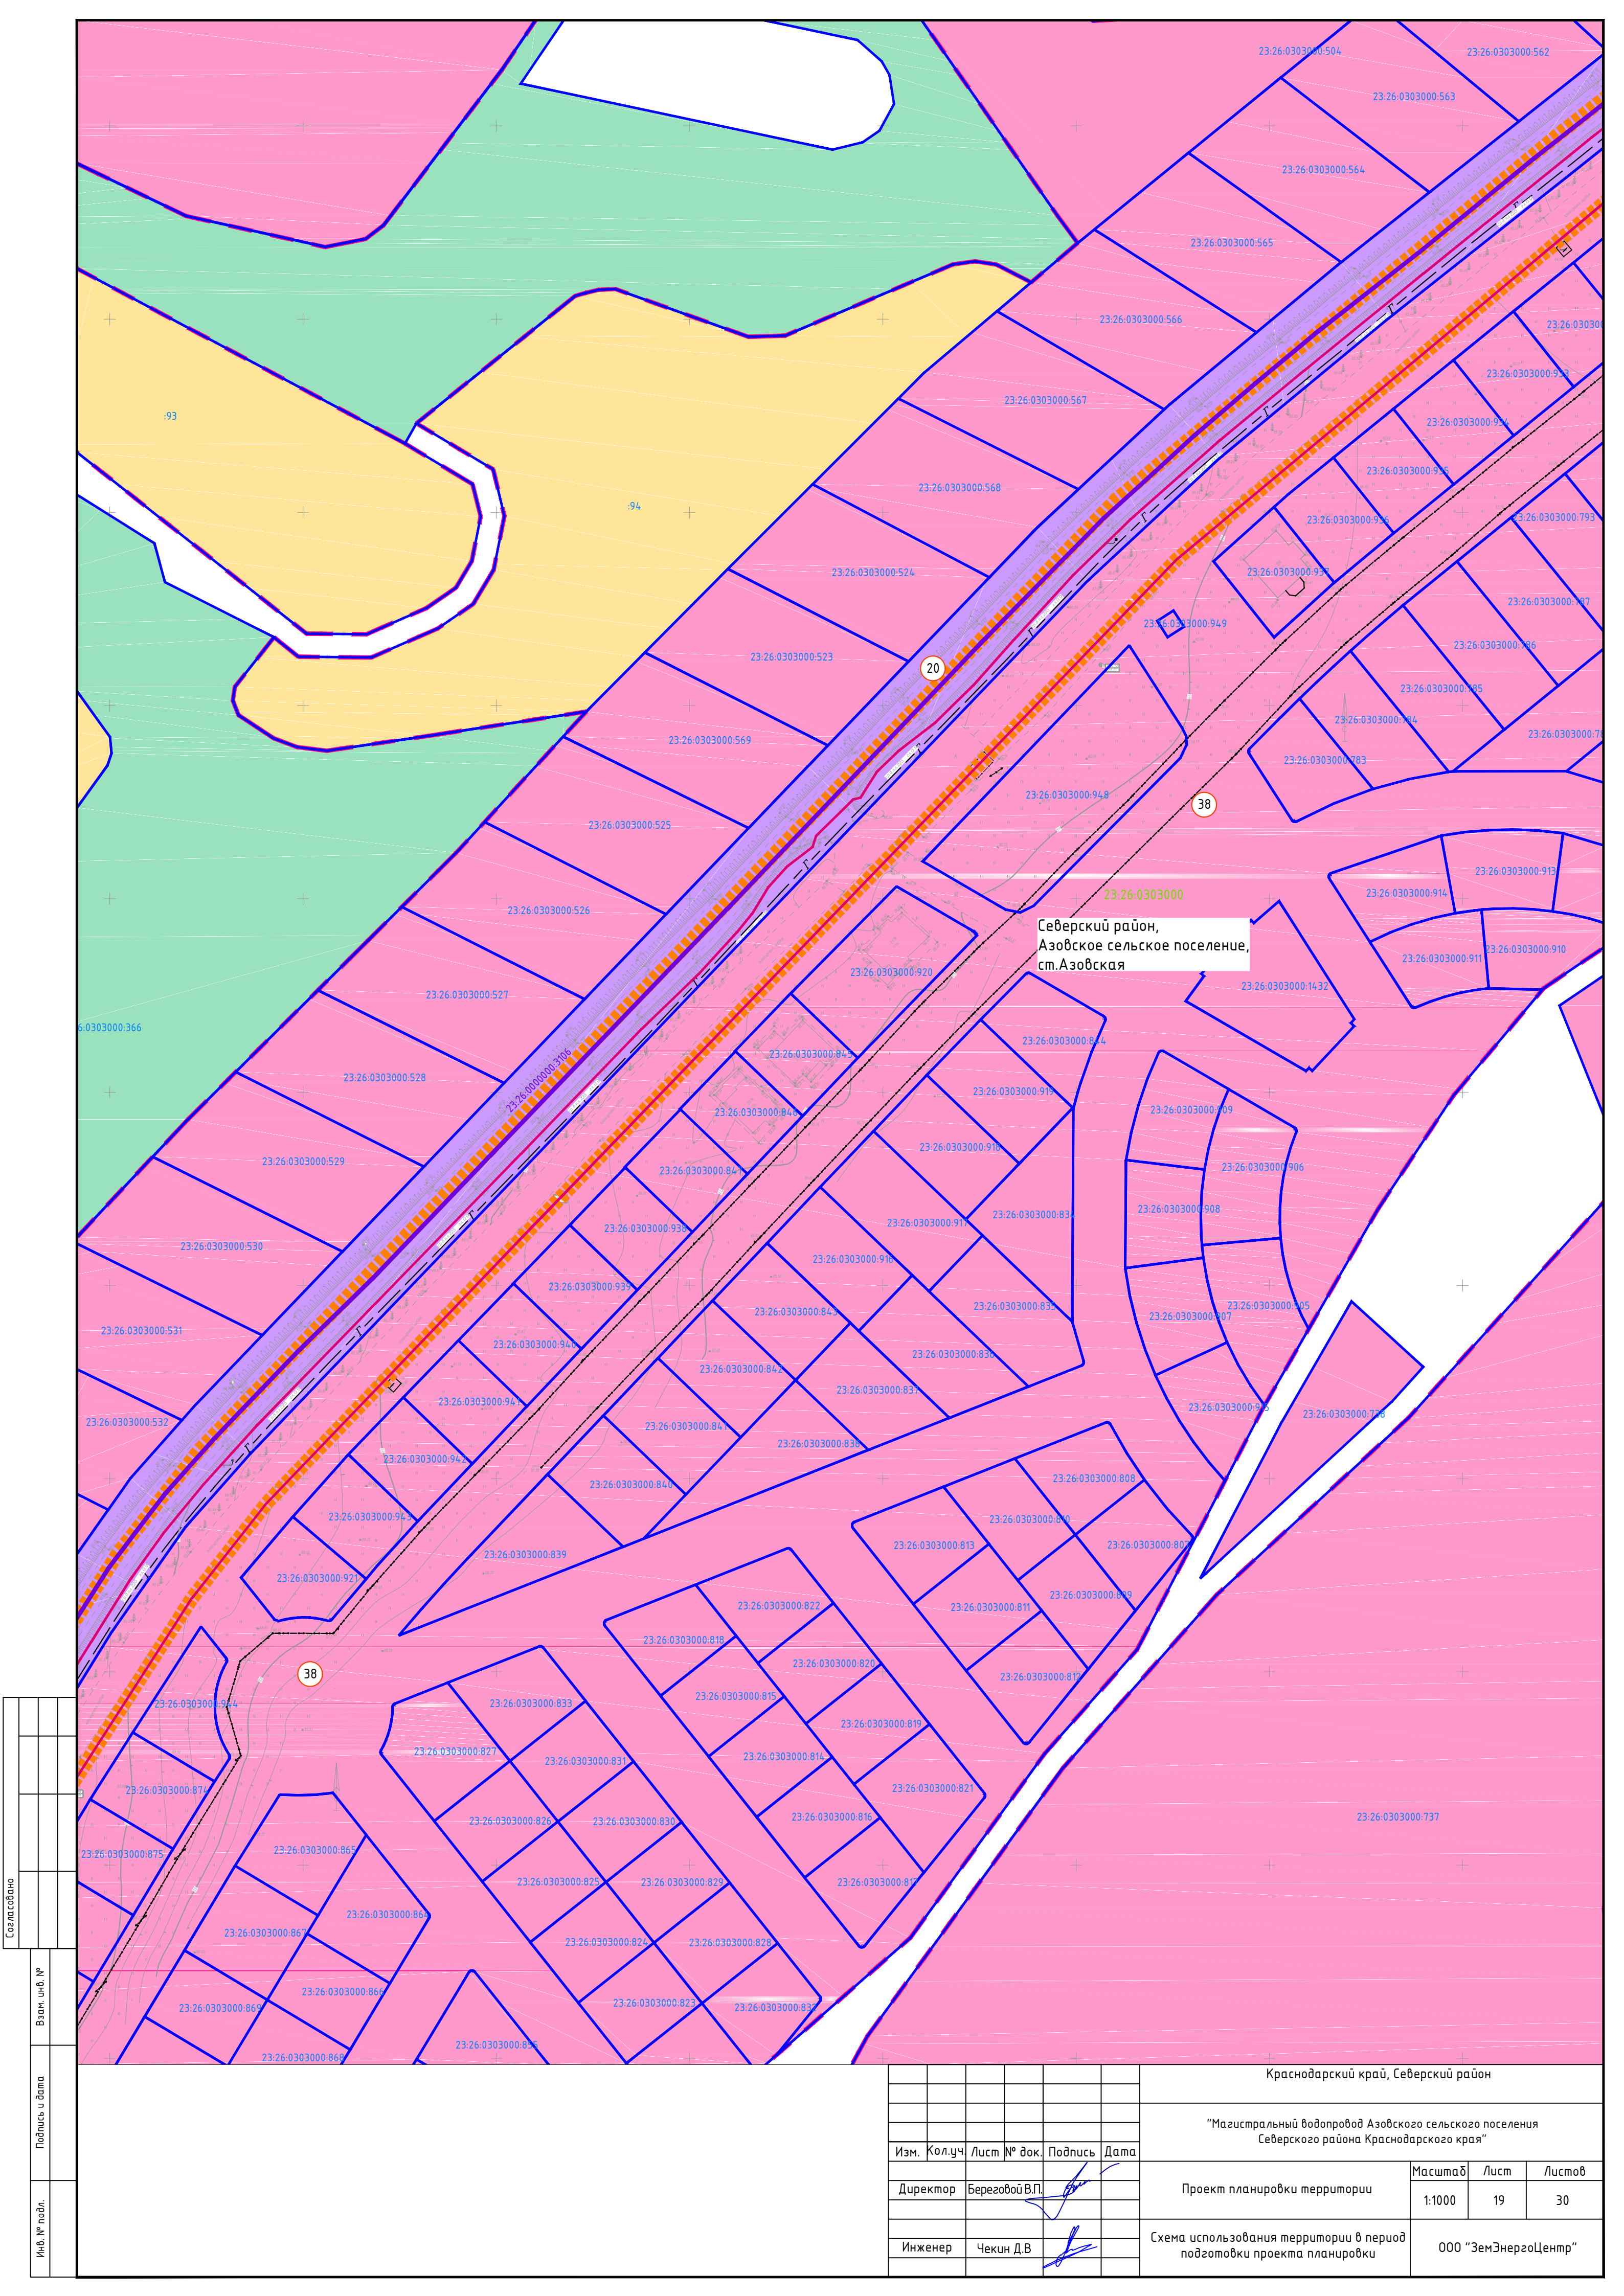

Создано					
Взам. инв. №					
Подпись и дата					
Инв. № подл.					

						Краснодарский край, Северский район			
						"Магистральный водопровод Азовского сельского поселения Северского района Краснодарского края"			
Изм.	Кол.уч.	Лист	№ док.	Подпись	Дата	Проект планировки территории	Масштаб	Лист	Листов
Директор	Береговой В.П.						1:1000	19	30
Инженер	Чекин Д.В.					Схема использования территории в период подготовки проекта планировки	000 "ЗемЭнергоЦентр"		

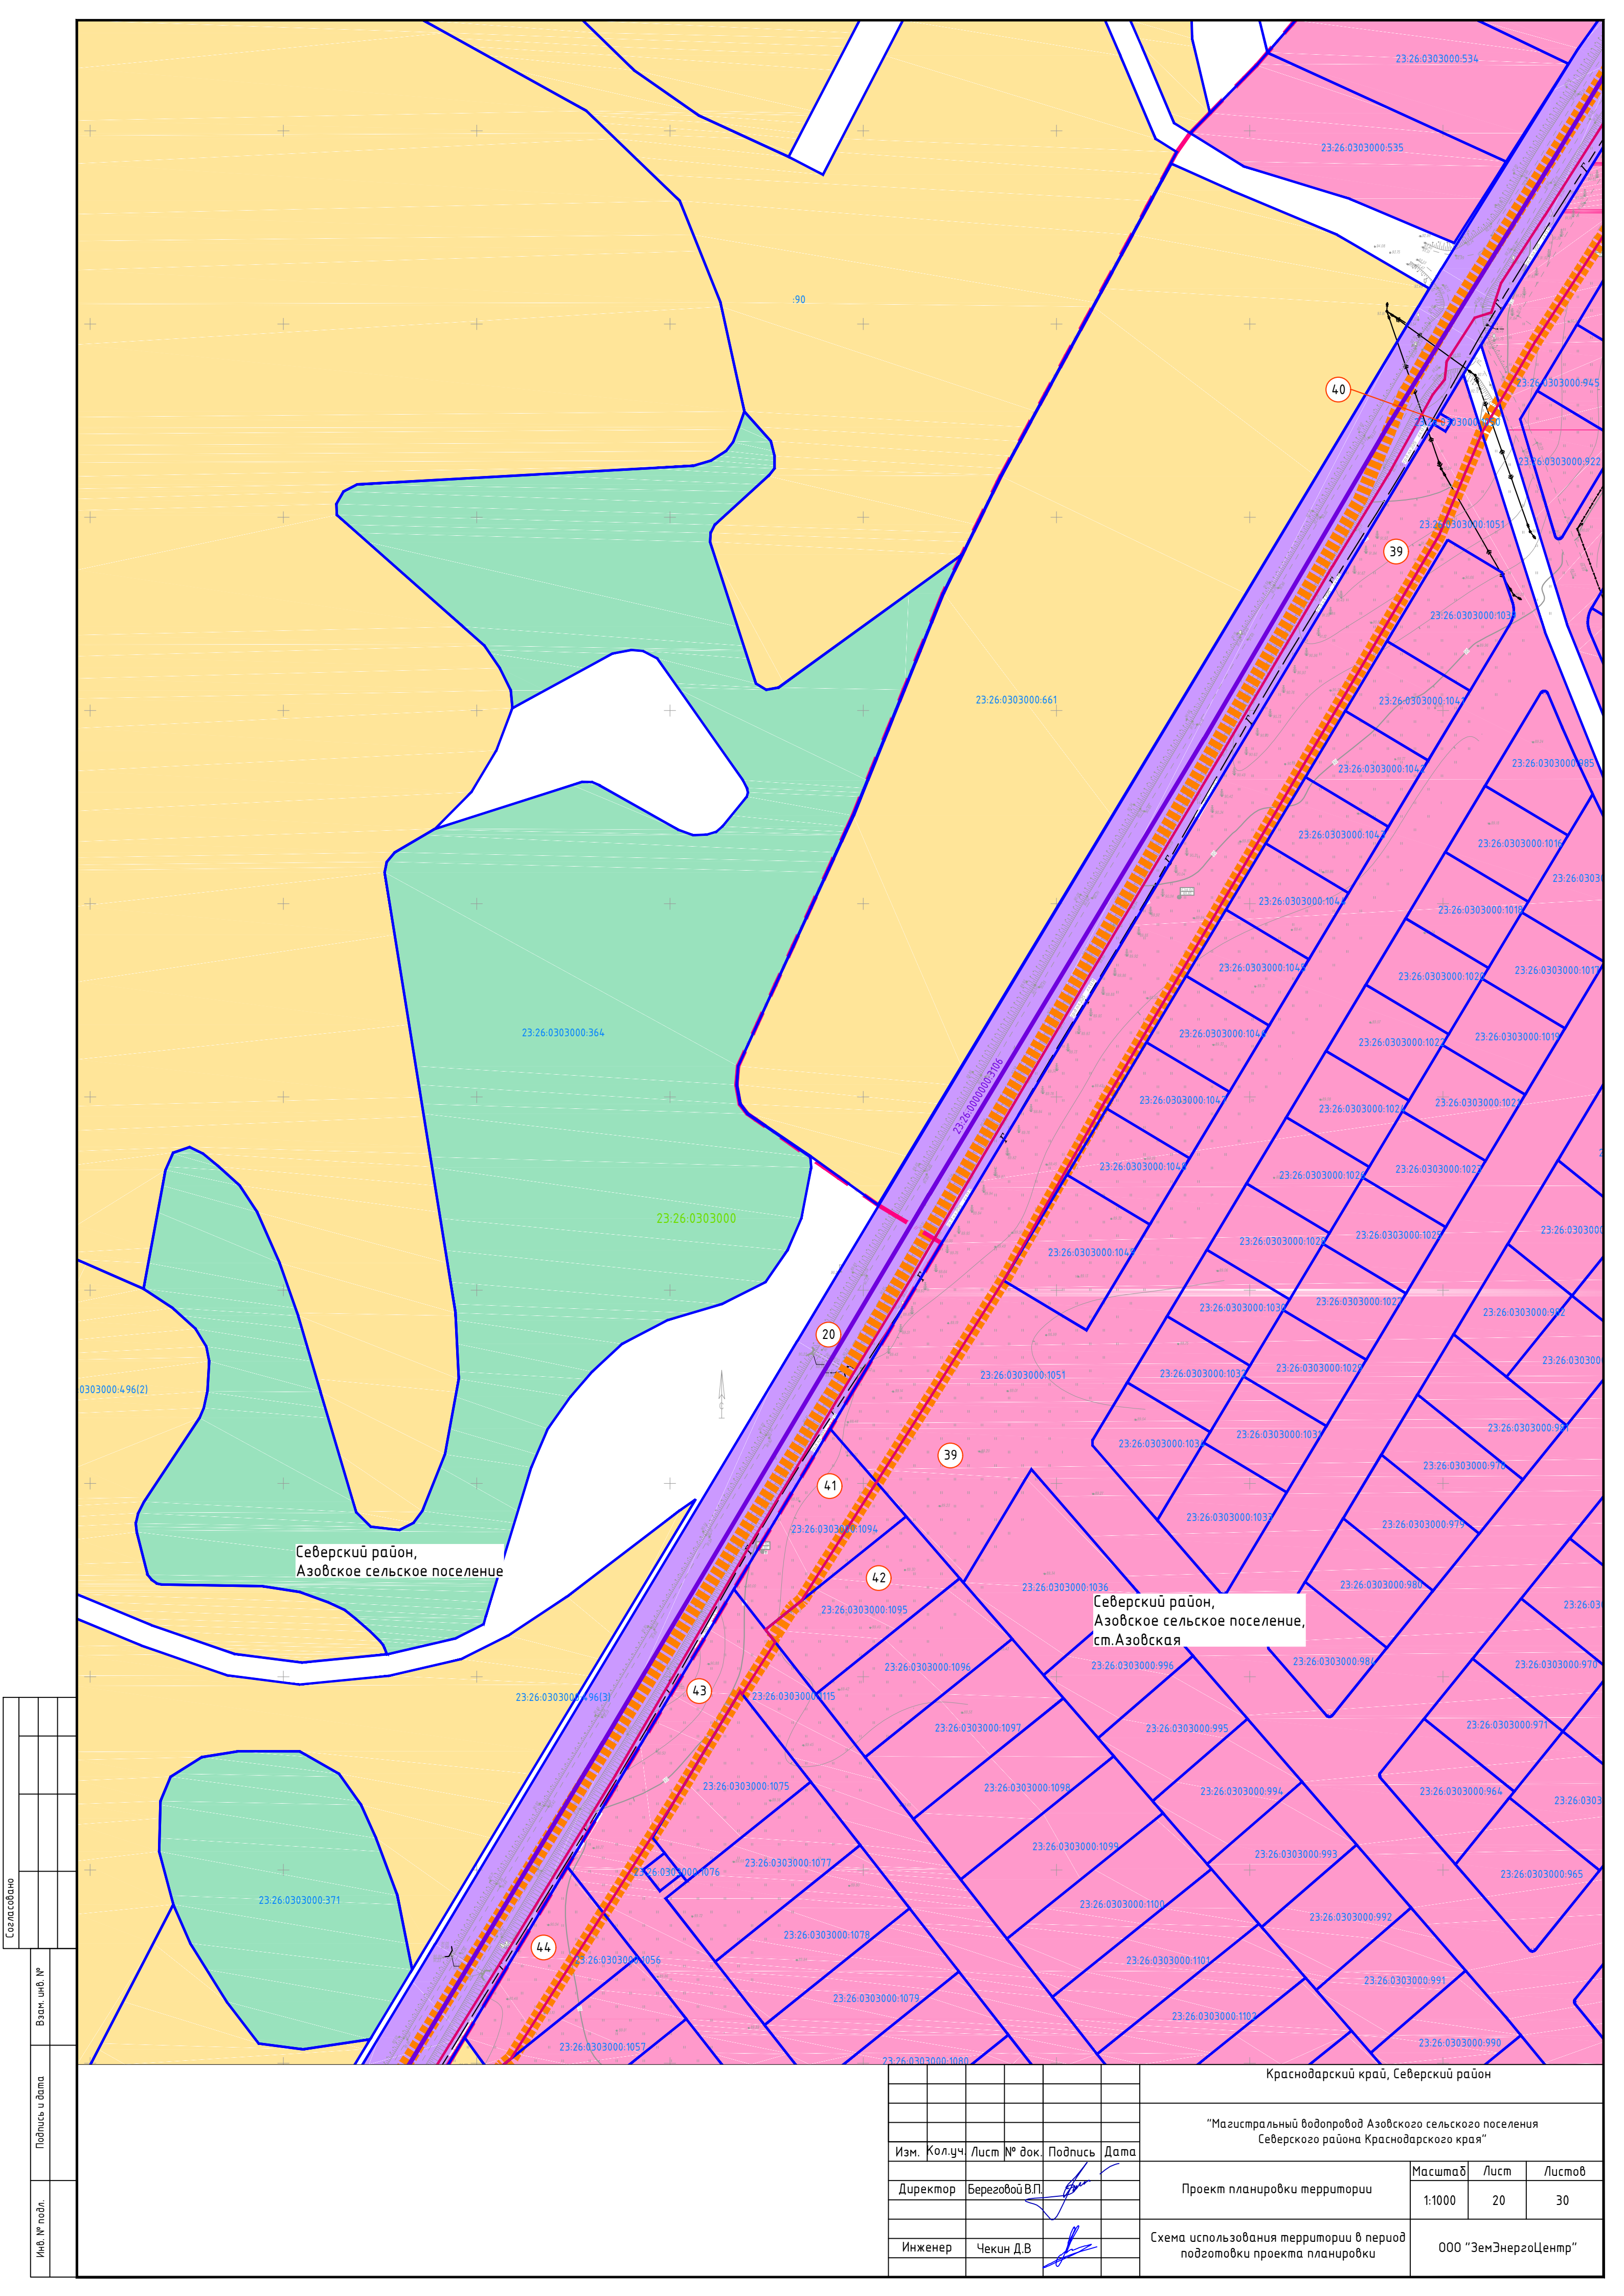


Северский район,
Азовское сельское поселение


Северский район,
Азовское сельское поселение,
ст.Азовская


Согласовано					
Взам. инв. №					
Подпись и дата					
Инв. № подл.					

						Краснодарский край, Северский район		
						"Магистральный водопровод Азовского сельского поселения Северского района Краснодарского края"		
Изм.	Кол.уч.	Лист	№ док.	Подпись	Дата			
Директор	Береговой В.П.					Проект планировки территории	Масштаб 1:1000	Лист 20
Инженер	Чекин Д.В.					Схема использования территории в период подготовки проекта планировки	Листов 30	000 "ЗемЭнергоЦентр"

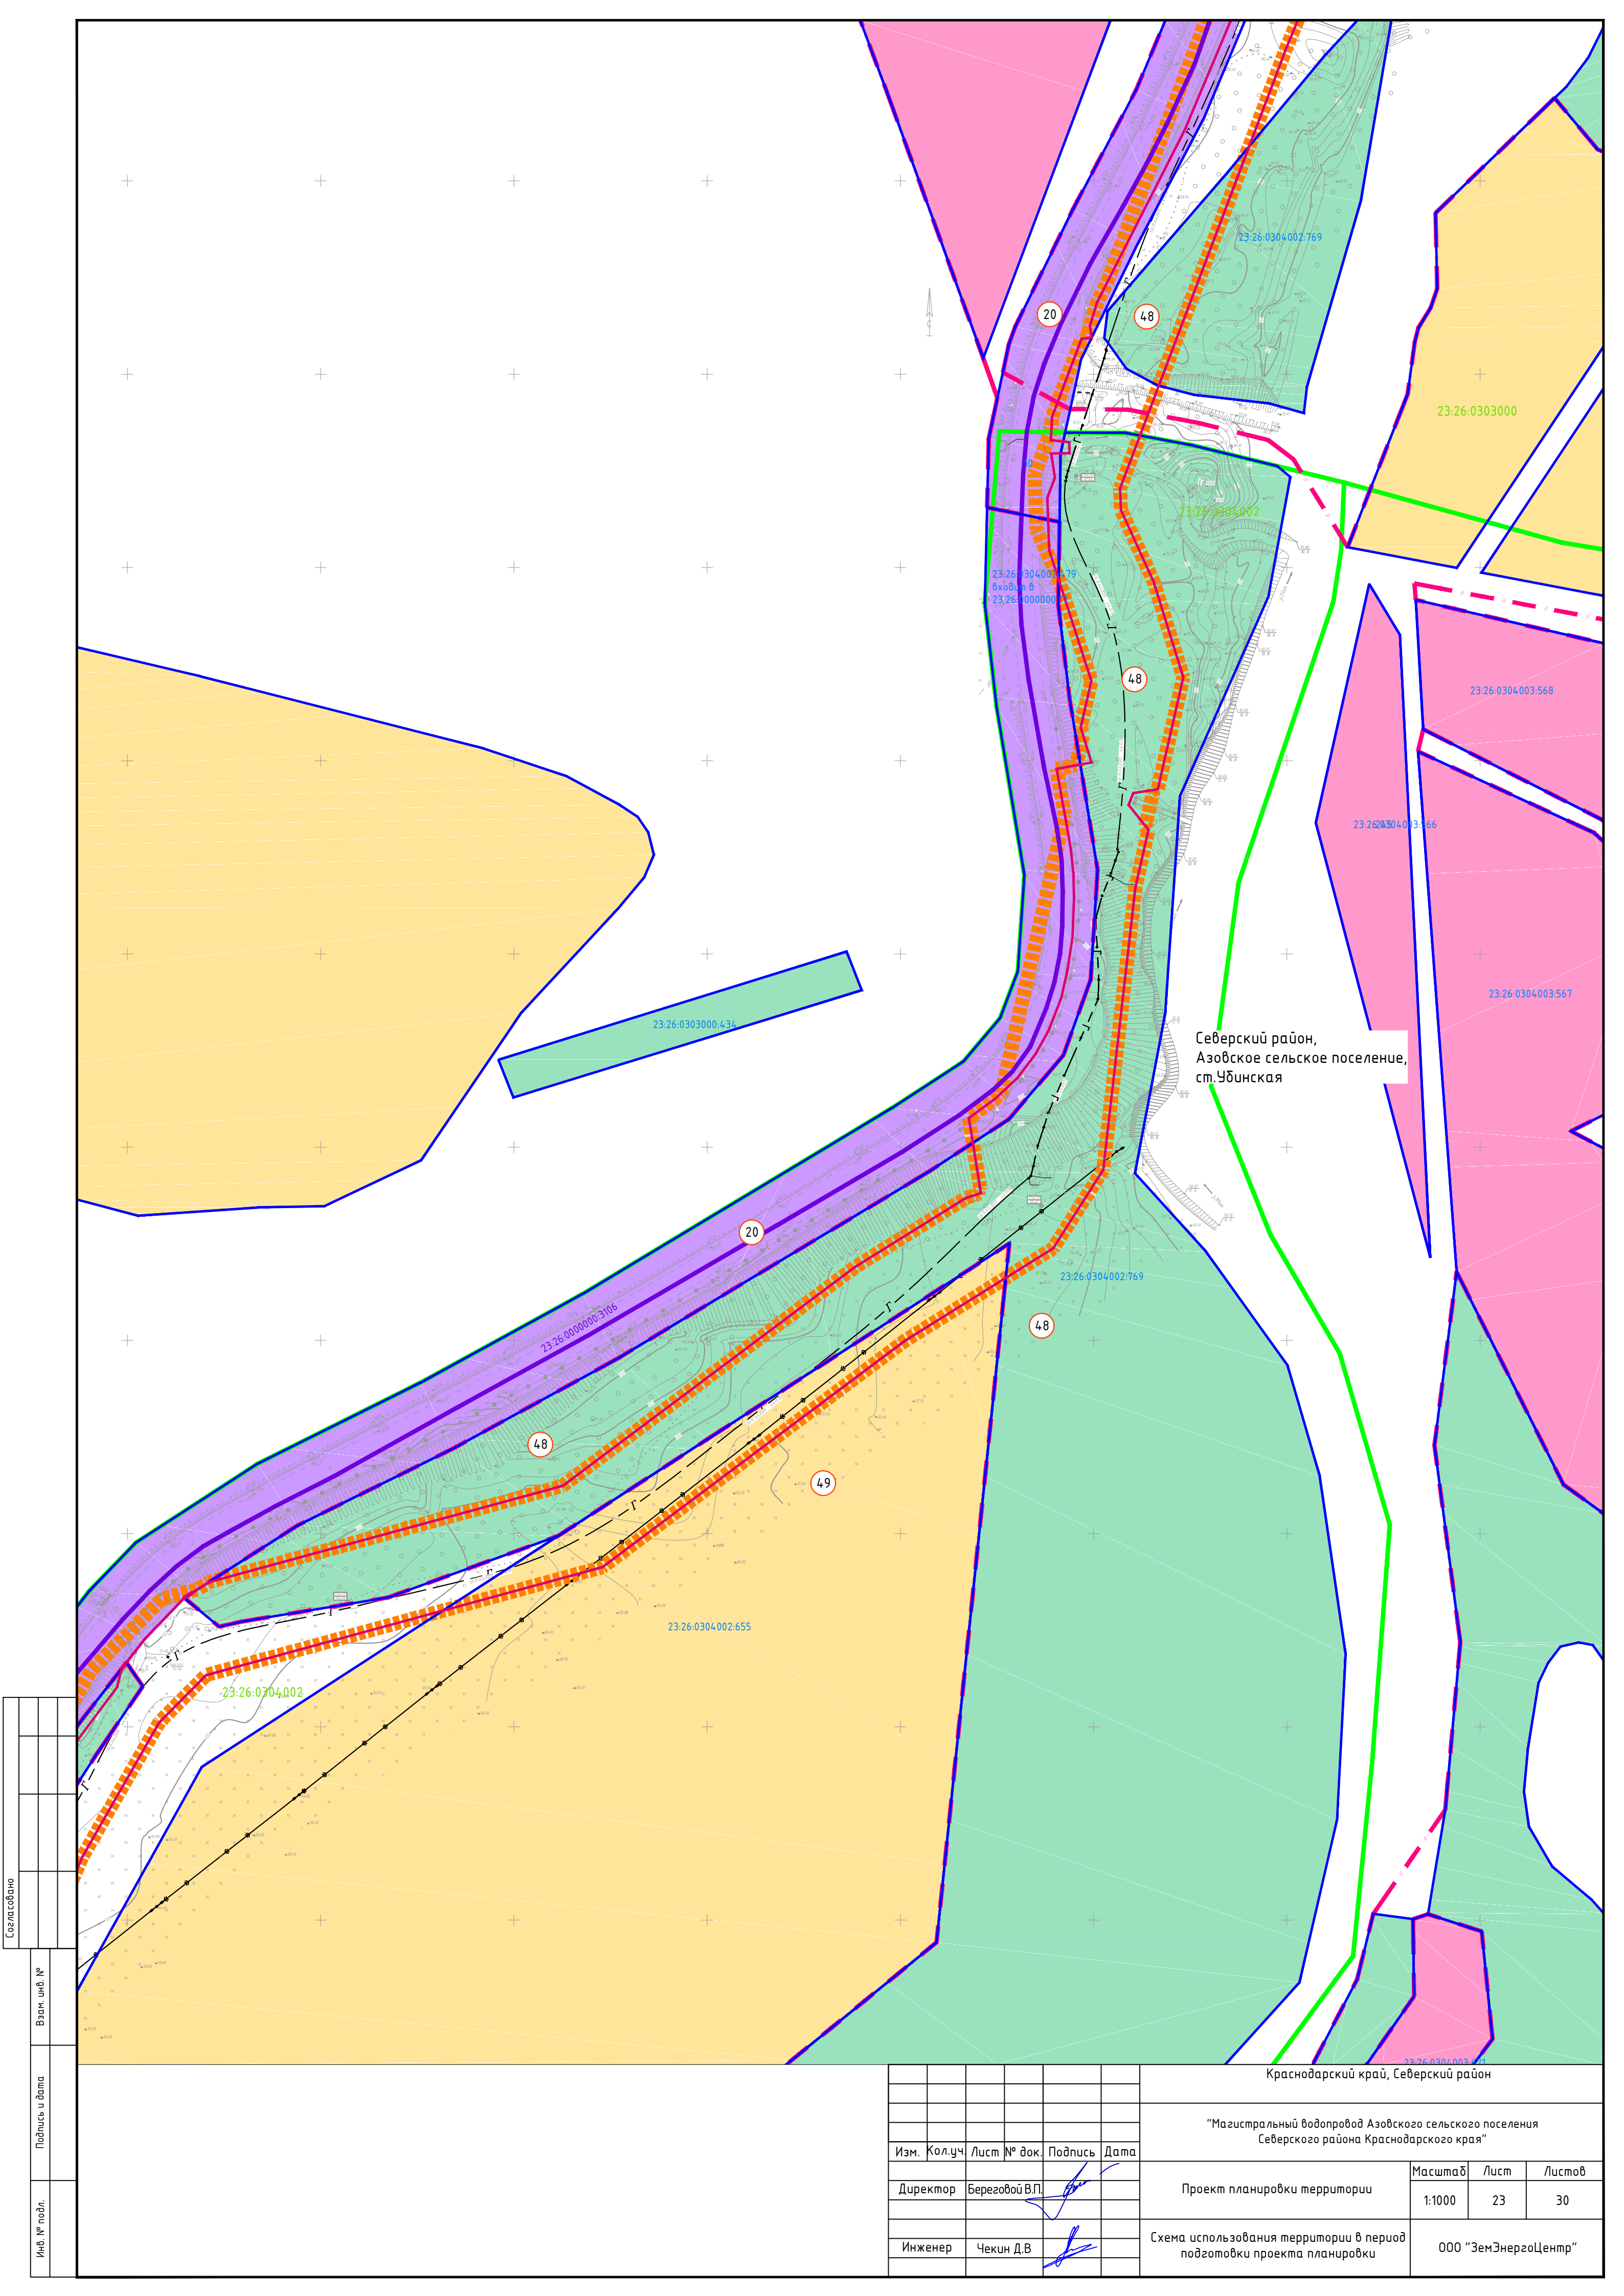


Согласовано			Взам. инв. №
Подпись и дата			Инв. № подл.

 							Краснодарский край, Северский район					
							"Магистральный водопровод Азовского сельского поселения Северского района Краснодарского края"					
Изм.	Кол.уч.	Лист	№ док.	Подпись	Дата				Масштаб	Лист	Листов	
Директор	Береговой В.П.					Проект планировки территории			1:1000	23	30	
Инженер	Чекин Д.В.					Схема использования территории в период подготовки проекта планировки			ООО "ЗемЭнергоЦентр"			

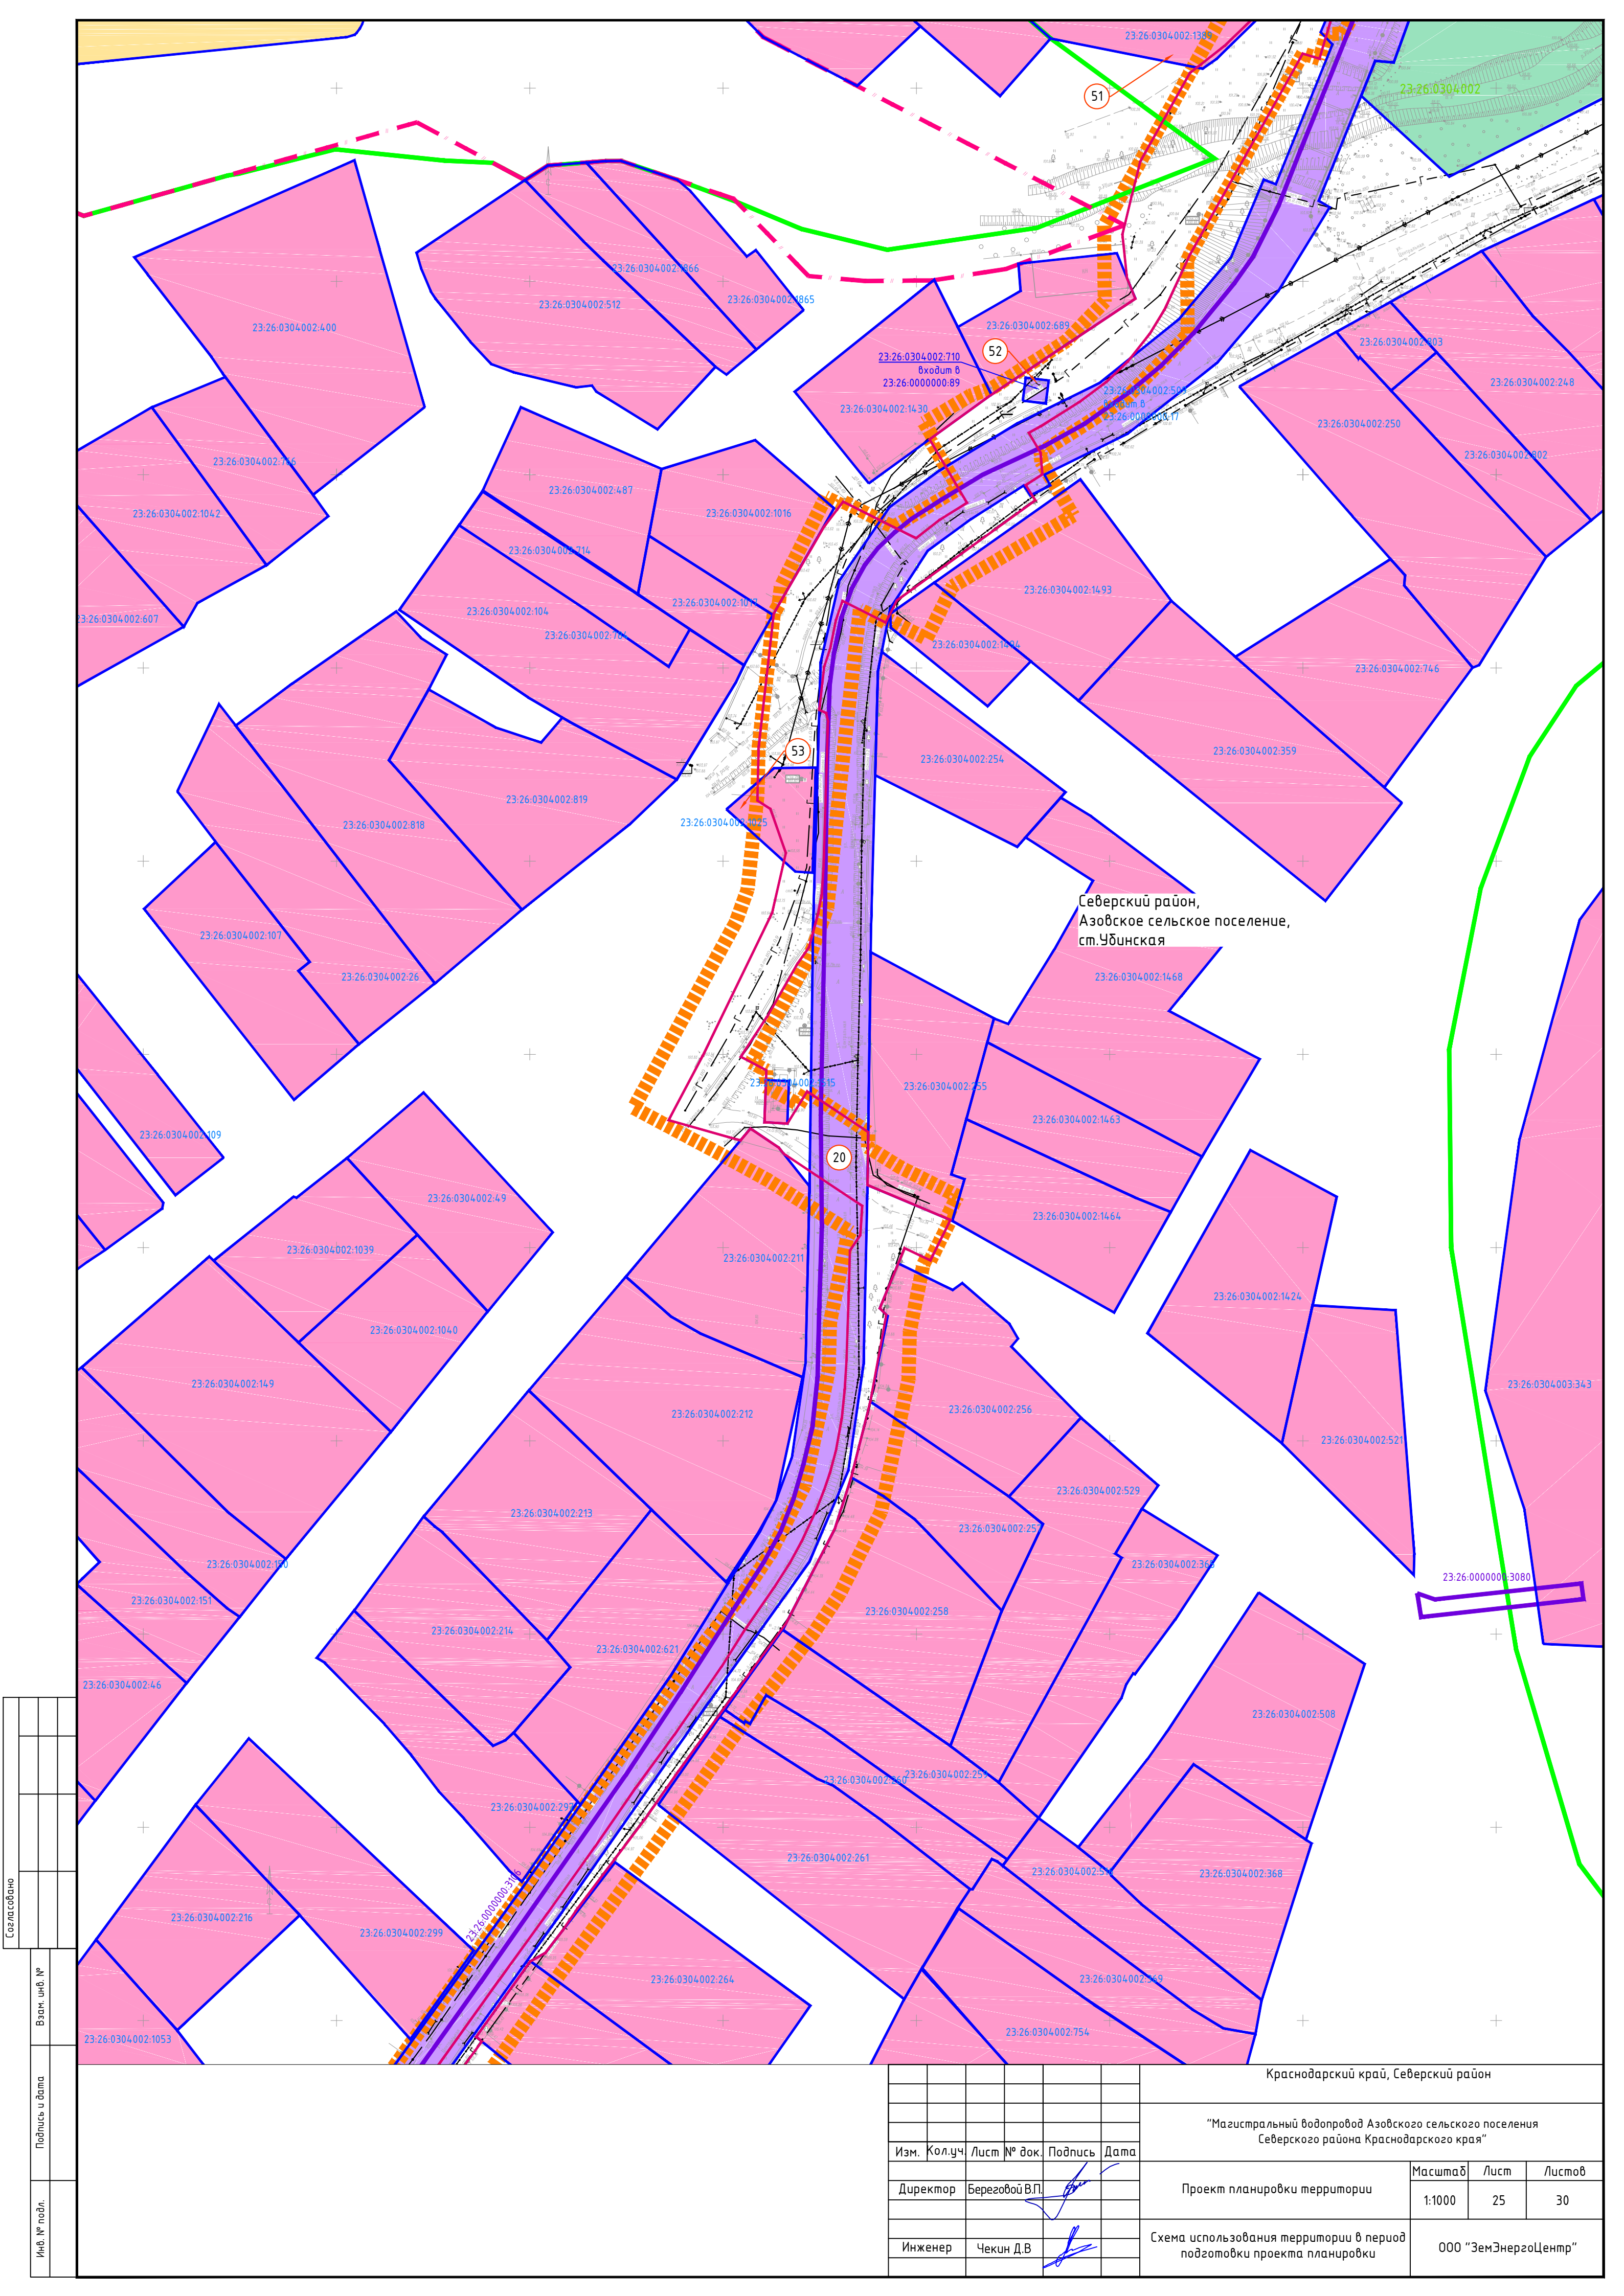


Согласовано					
Взам. инв. №					
Подпись и дата					
Инв. № подл.					

						Краснодарский край, Северский район			
						"Магистральный водопровод Азовского сельского поселения Северского района Краснодарского края"			
Изм.	Кол.уч.	Лист	№ док.	Подпись	Дата	Проект планировки территории	Масштаб	Лист	Листов
Директор	Береговой В.П.						1:1000	25	30
Инженер	Чекин Д.В.					Схема использования территории в период подготовки проекта планировки	000 "ЗемЭнергоЦентр"		

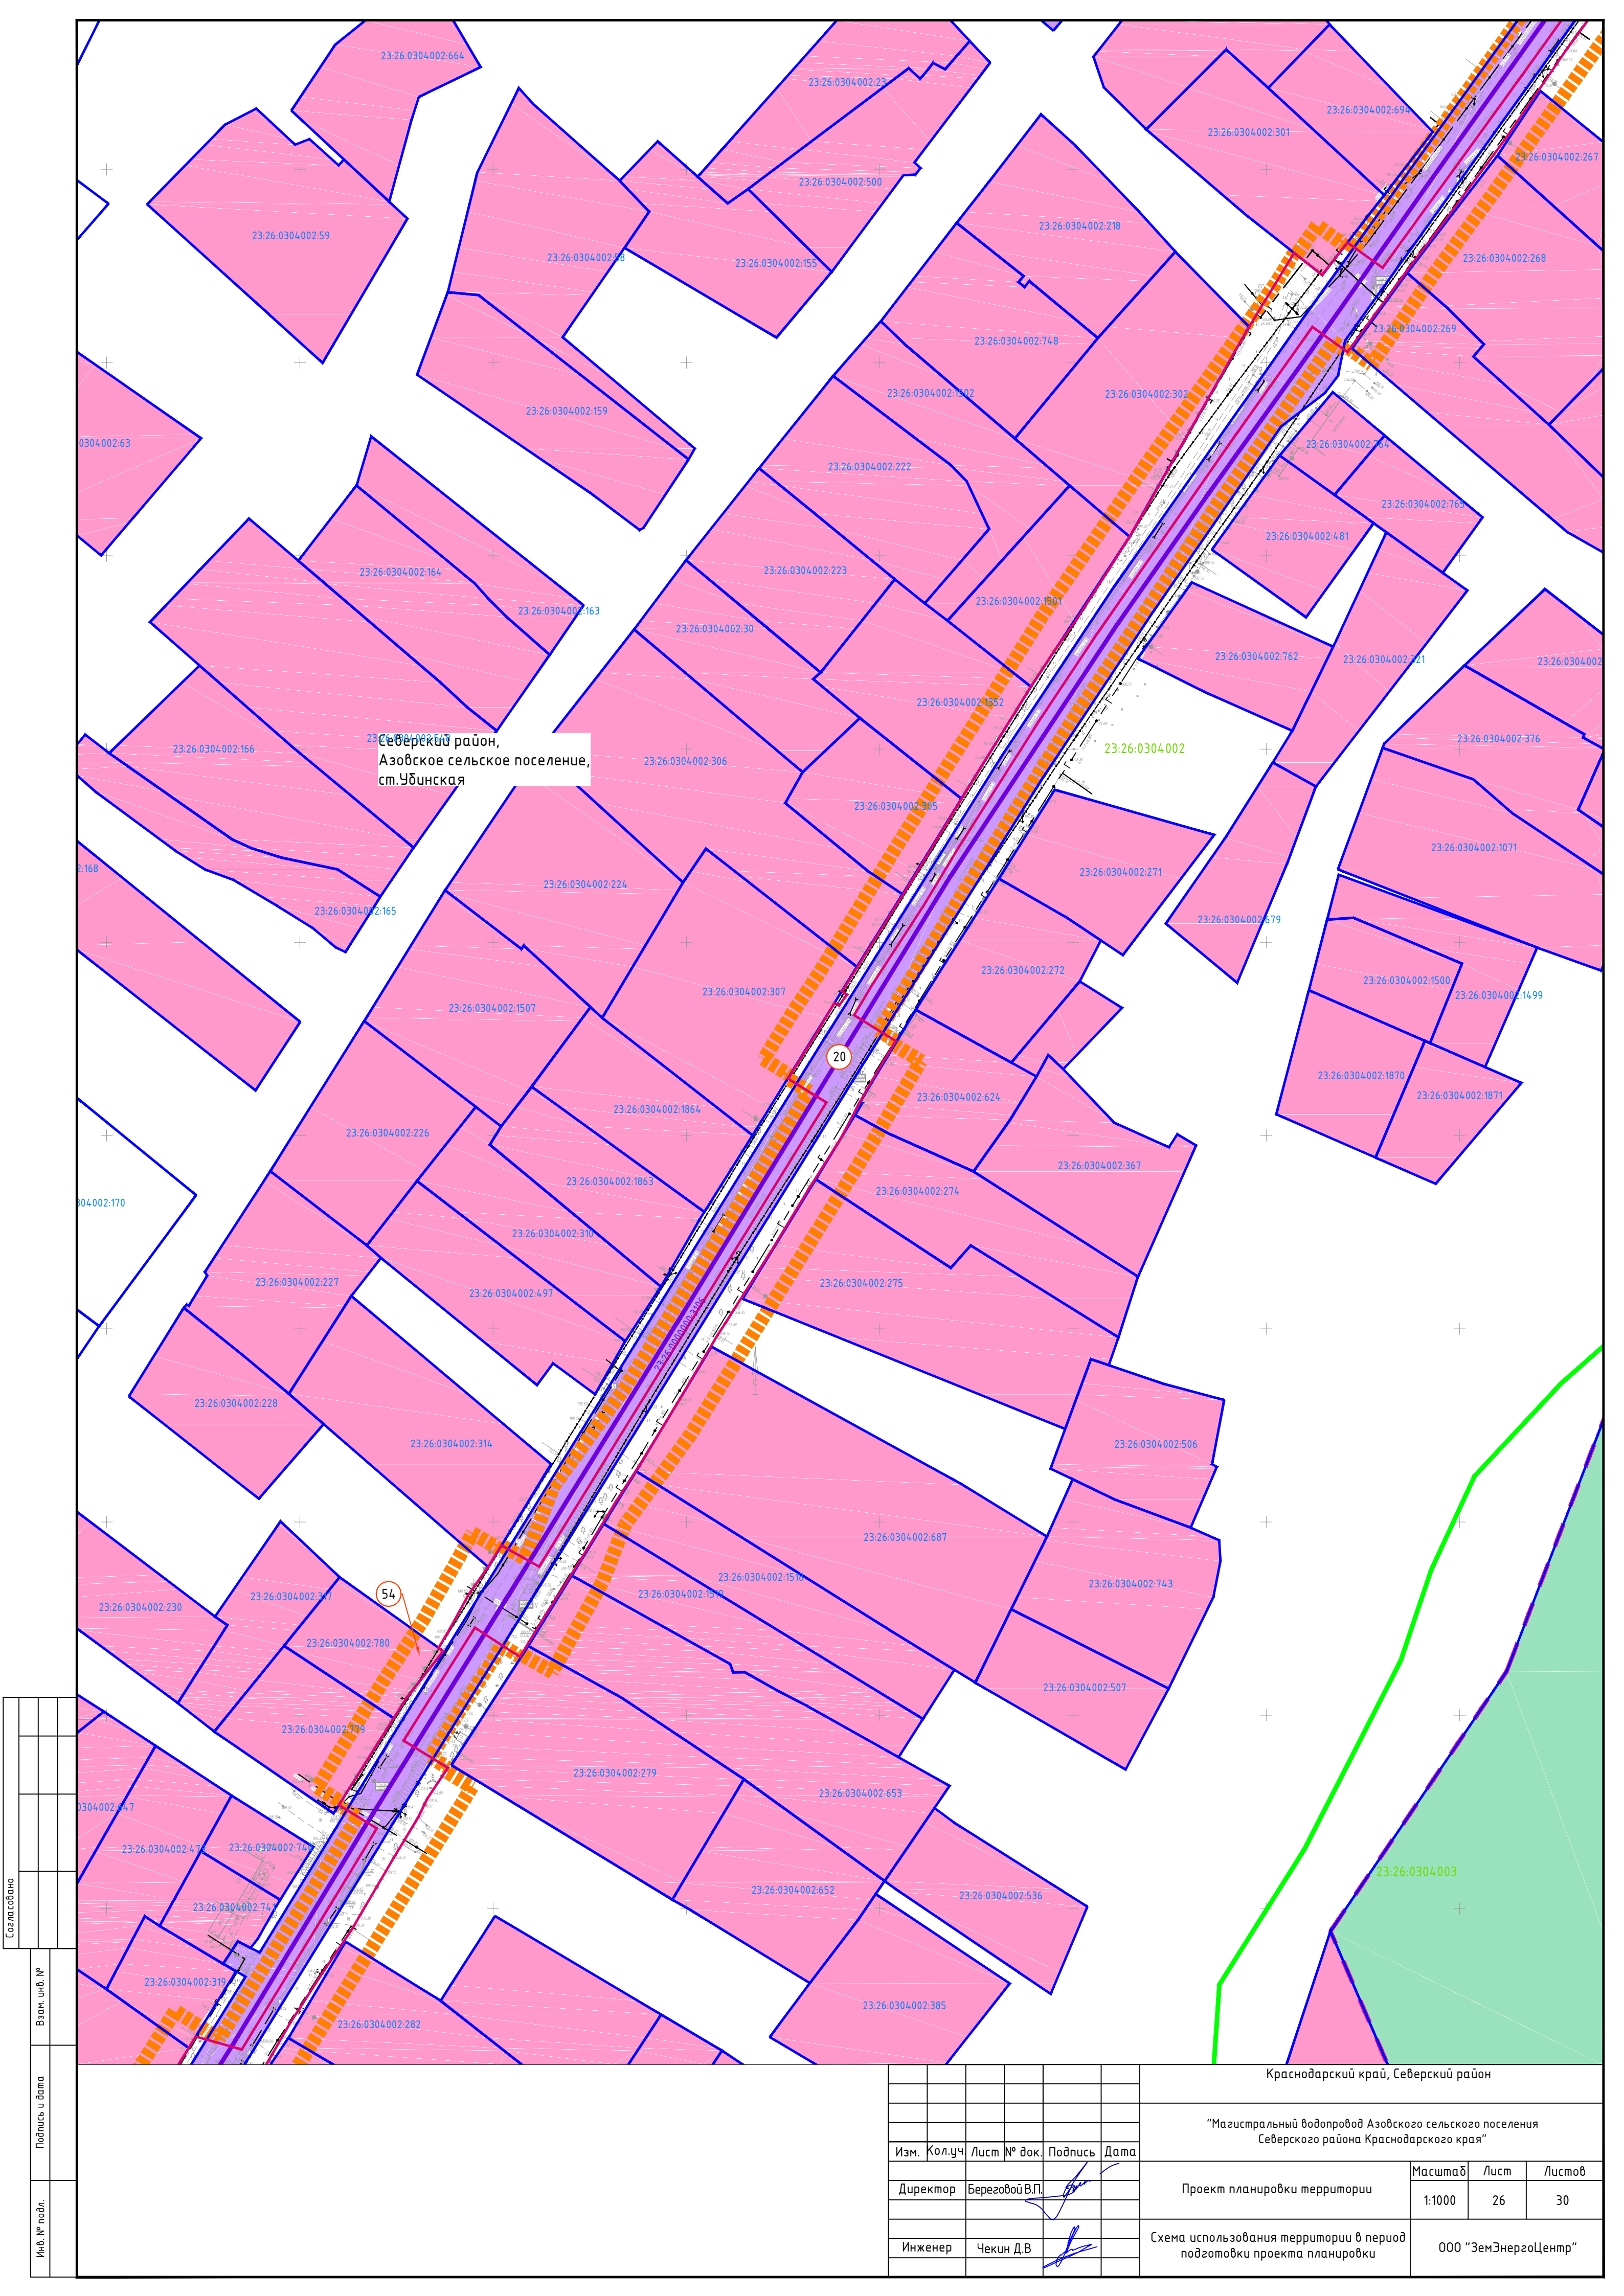

Согласовано					
Взам. инв. №					
Подпись и дата					
Инв. № подл.					

						Краснодарский край, Северский район			
						"Магистральный водопровод Азовского сельского поселения Северского района Краснодарского края"			
Изм.	Кол.уч.	Лист	№ док.	Подпись	Дата	Проект планировки территории	Масштаб	Лист	Листов
Директор	Береговой В.П.						1:1000	26	30
Инженер	Чекин Д.В.					Схема использования территории в период подготовки проекта планировки	000 "ЗемЭнергоЦентр"		

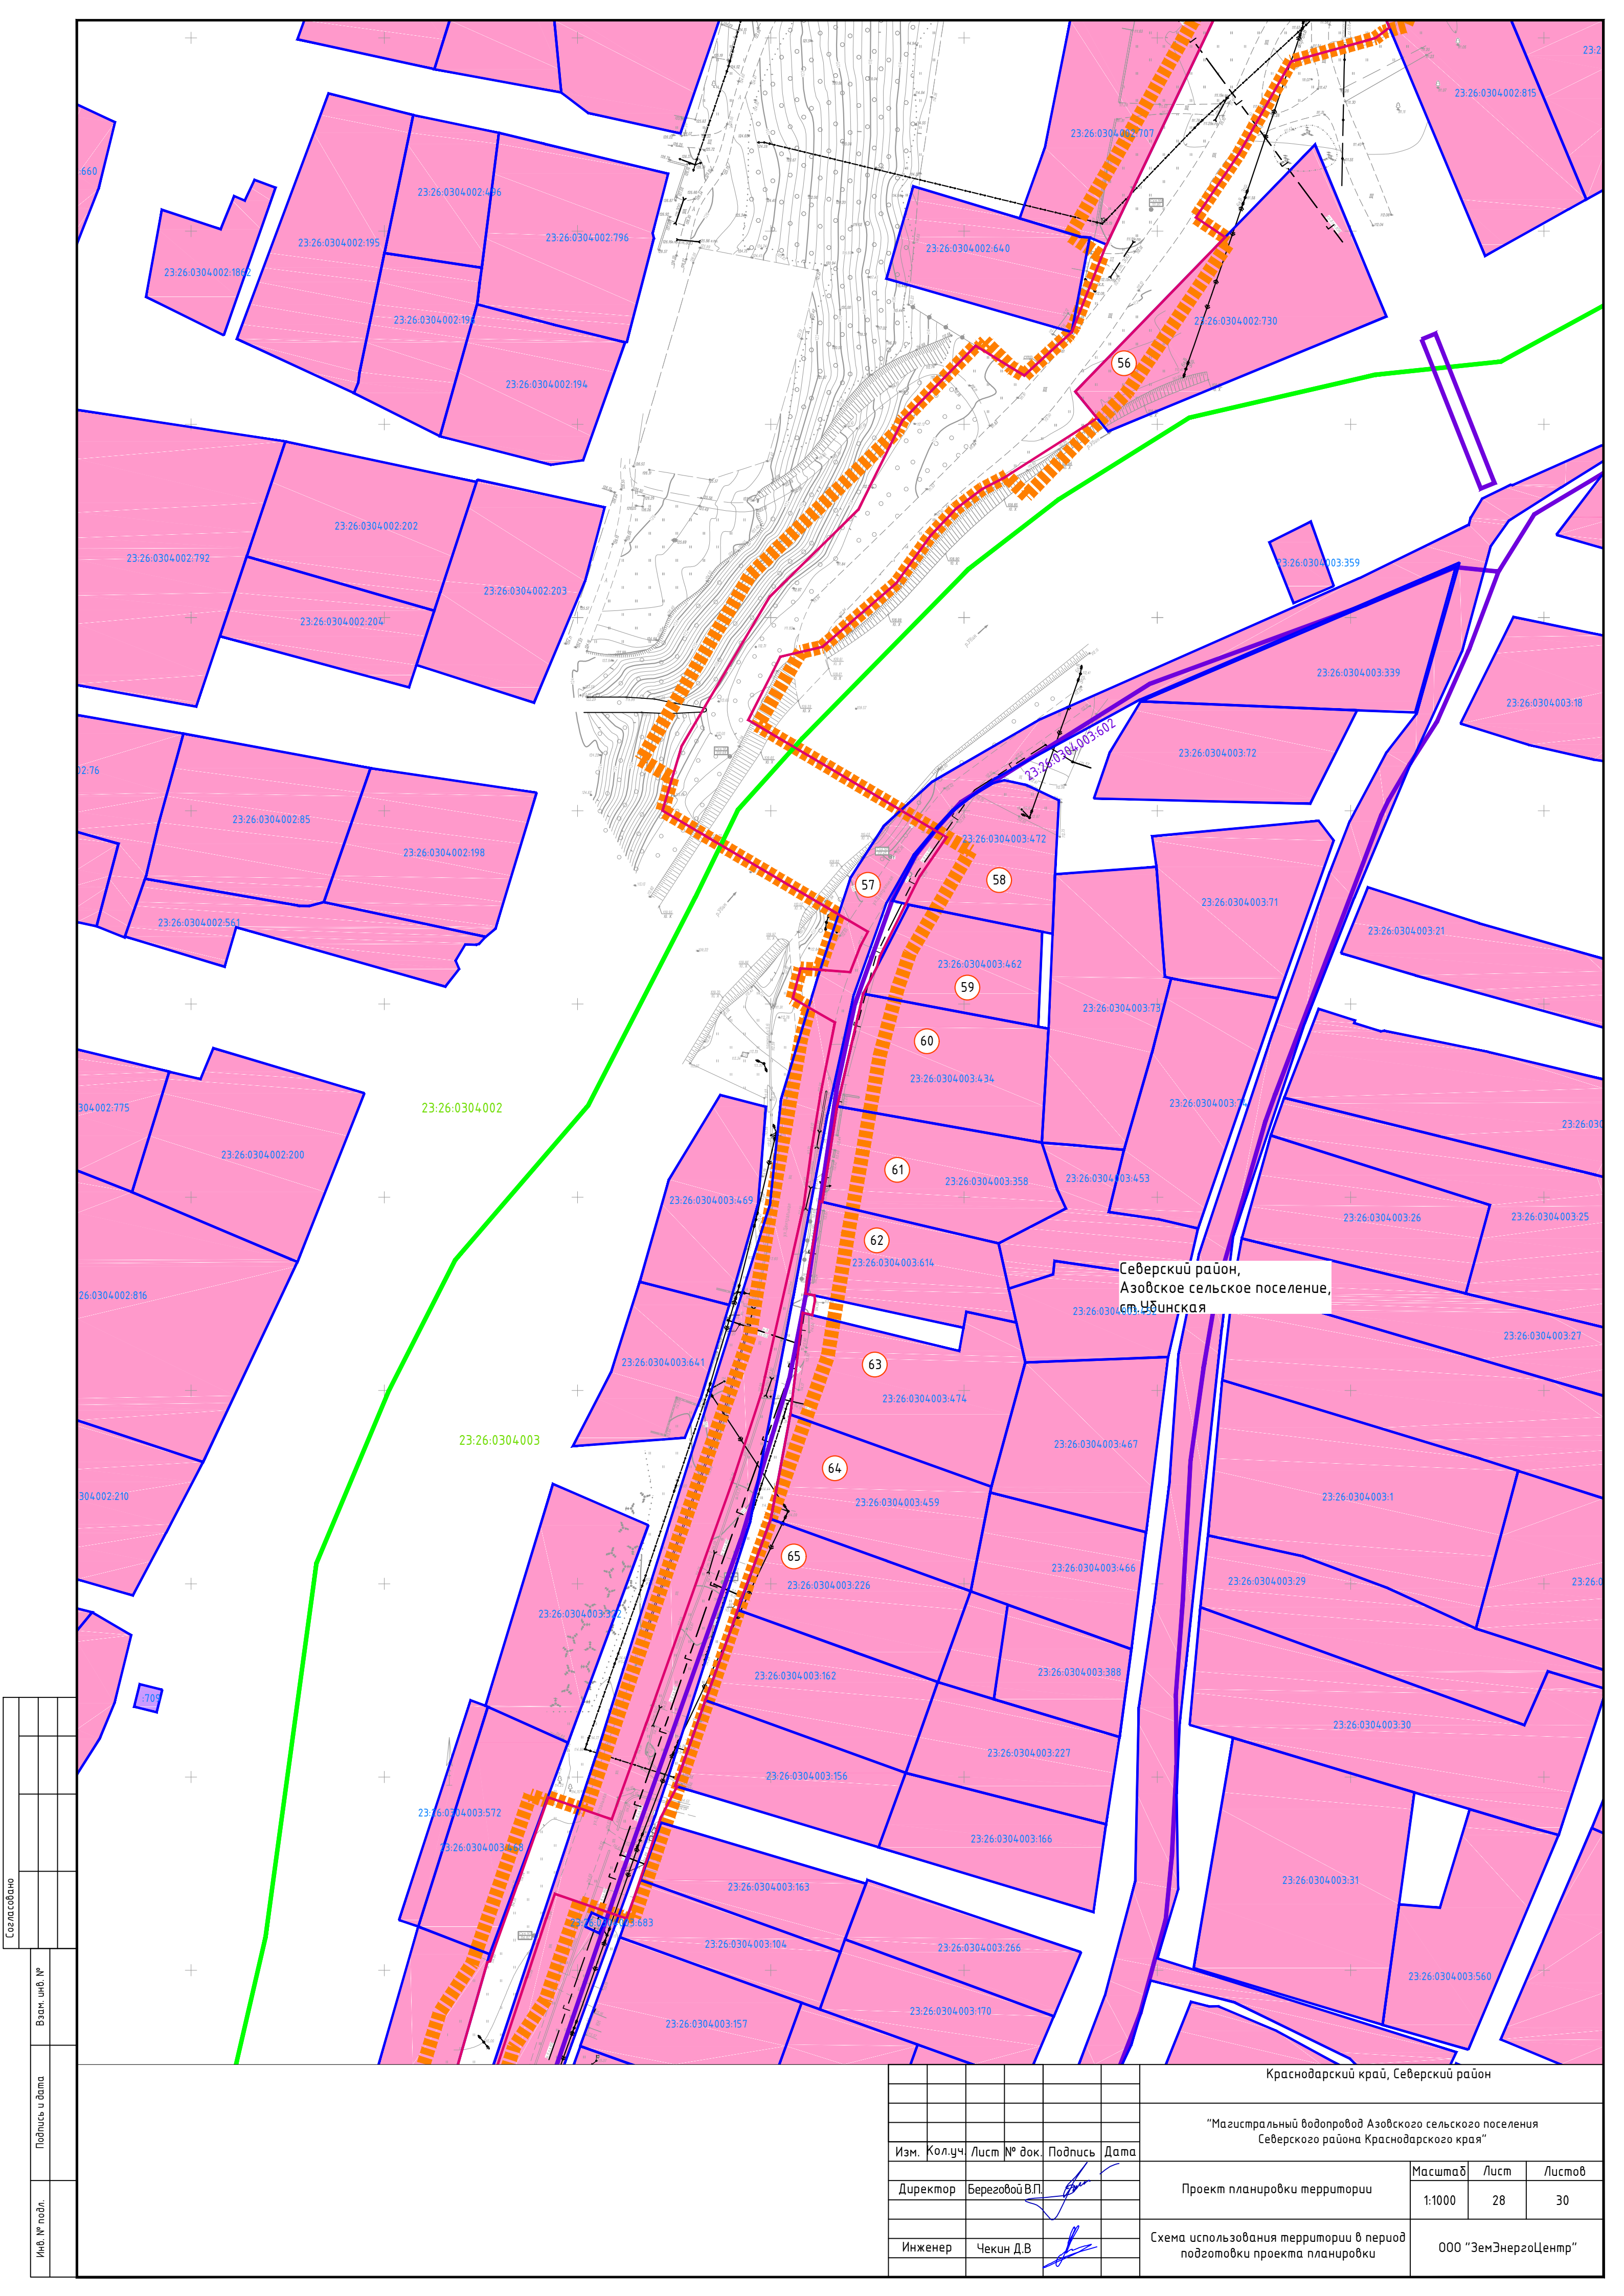


Северский район,
Азовское сельское поселение,
ст. Убинская

Согласовано					
Взам. инв. №					
Подпись и дата					
Инв. № подл.					

						Краснодарский край, Северский район			
						"Магистральный водопровод Азовского сельского поселения Северского района Краснодарского края"			
Изм.	Кол.уч.	Лист	№ док.	Подпись	Дата	Проект планировки территории	Масштаб	Лист	Листов
Директор	Береговой В.П.						1:1000	28	30
Инженер	Чекин Д.В.					Схема использования территории в период подготовки проекта планировки	000 "ЗемЭнергоЦентр"		

Согласовано					
Взам. инв. №					
Подпись и дата					
Инв. № подл.					

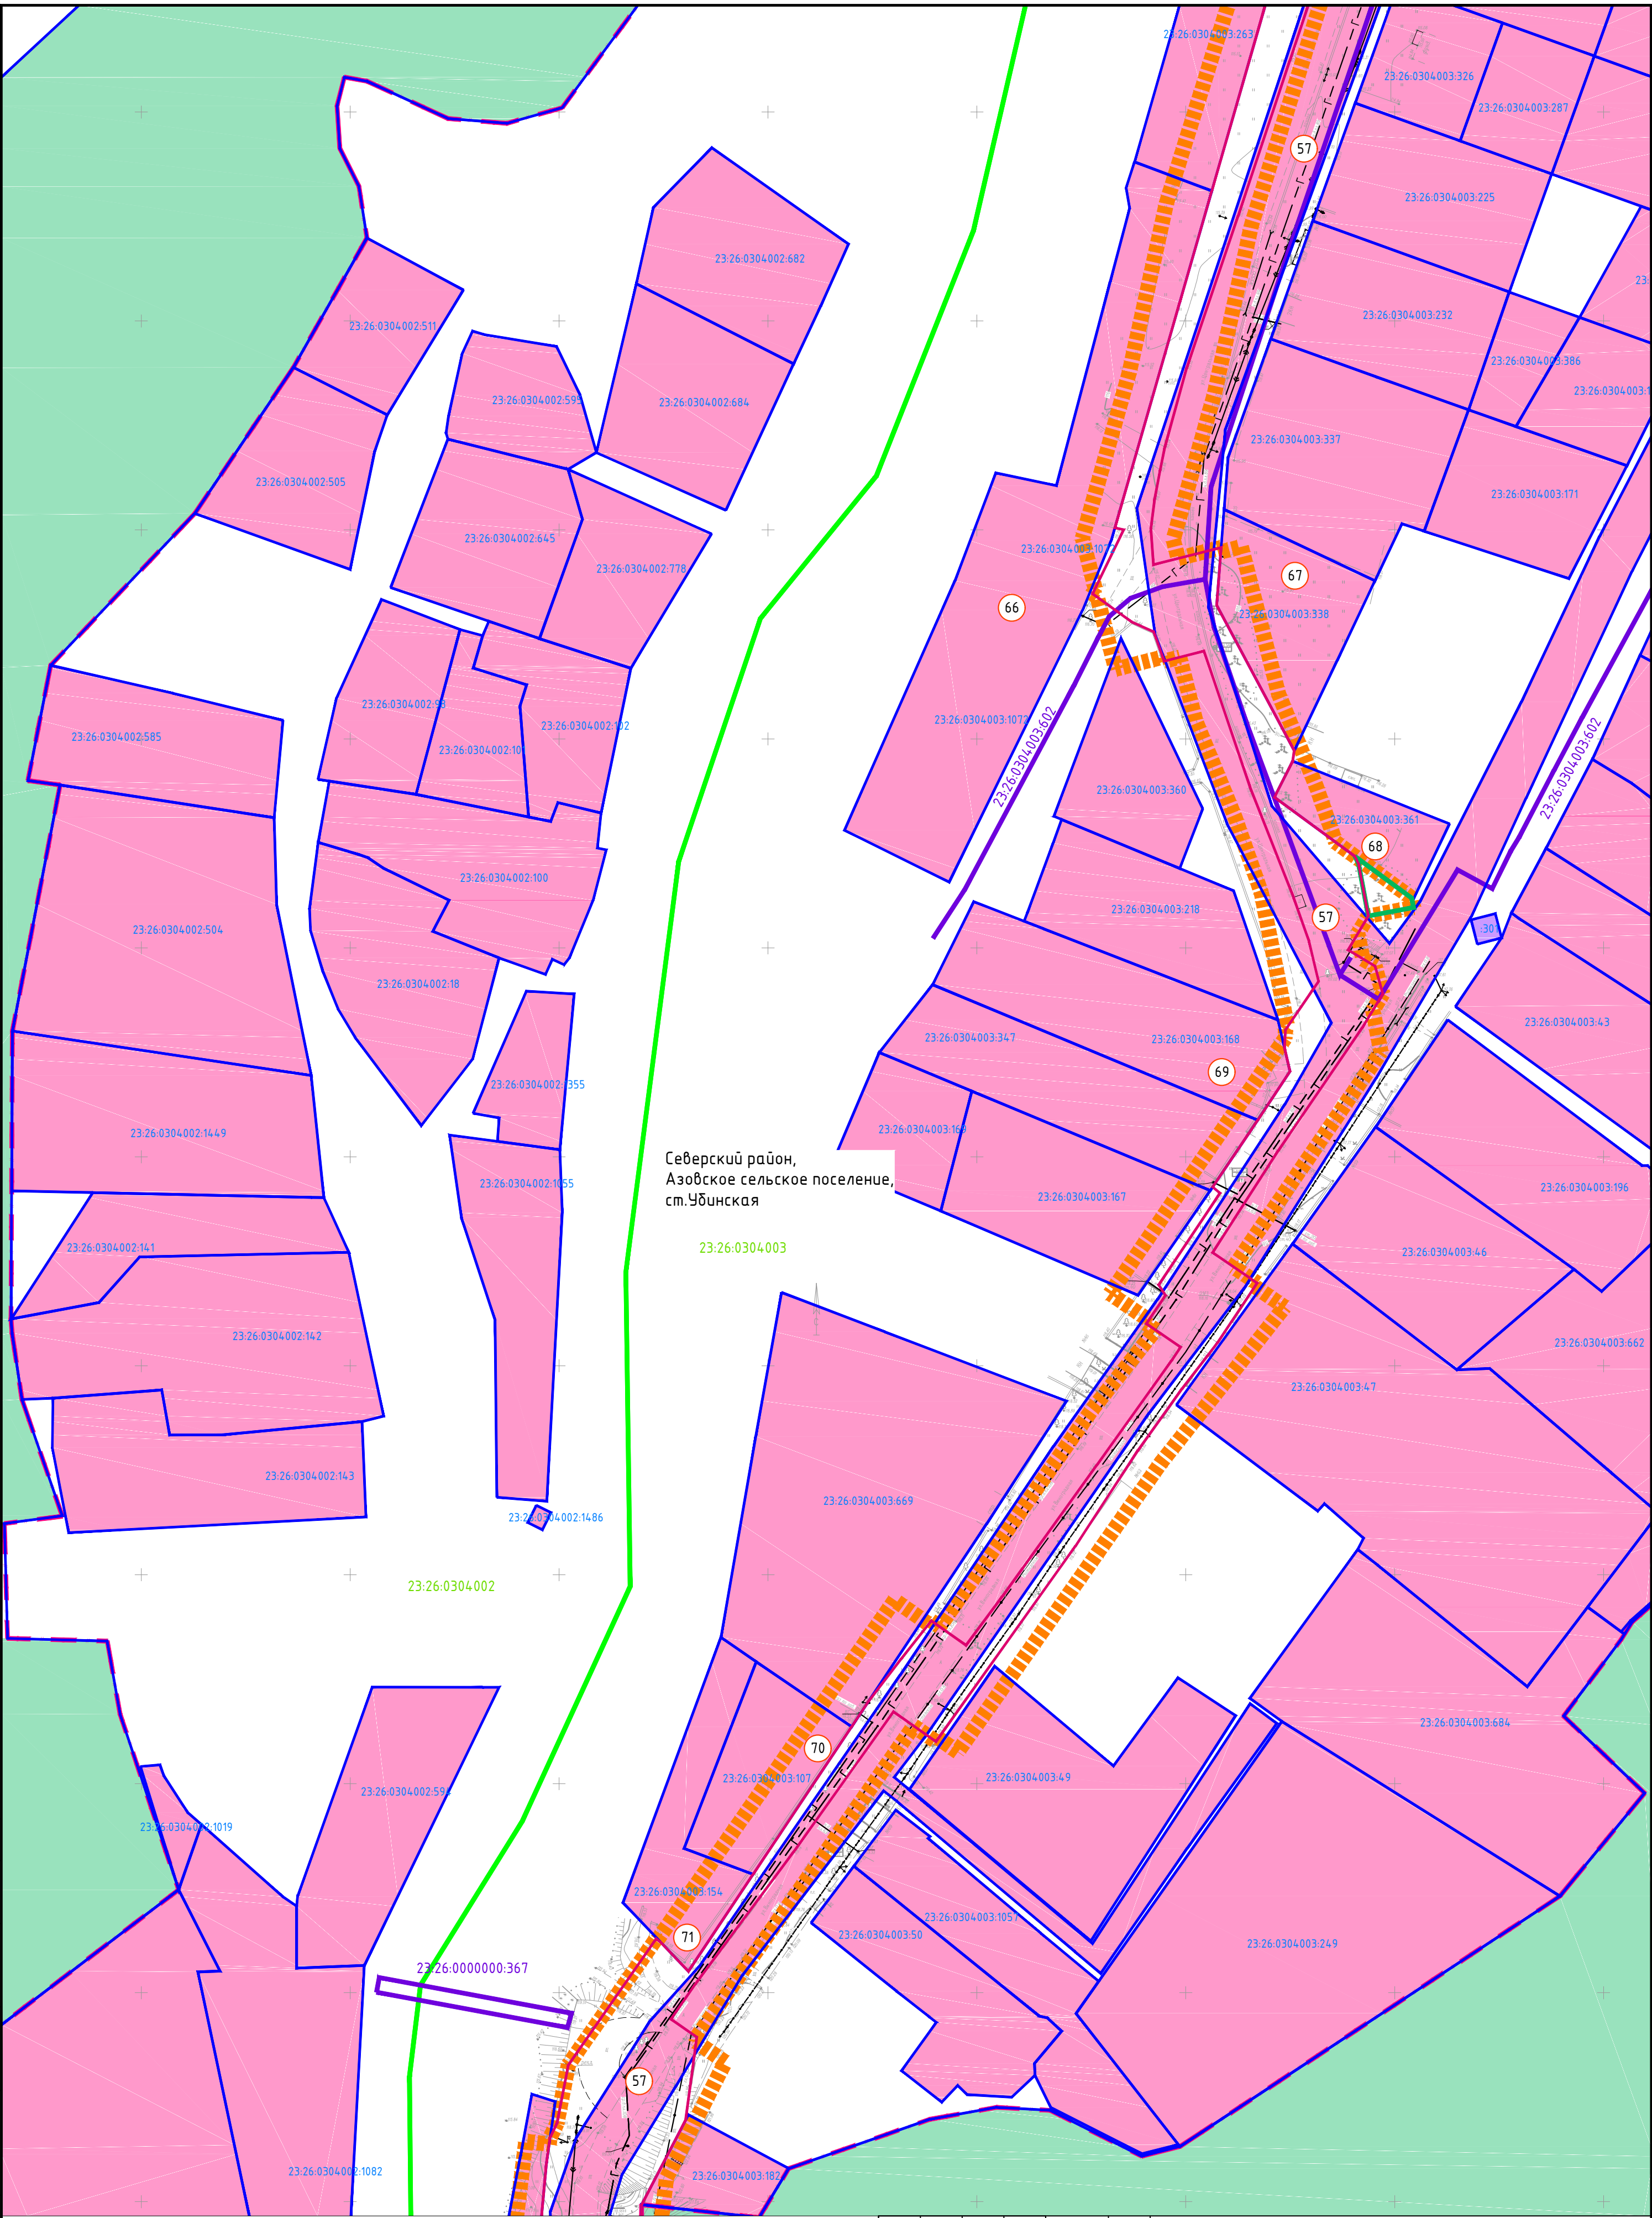


Северский район,
Азовское сельское поселение,
ст. Убинская

23:26:0304003

23:26:0304002

23:26:0000000:367


						Краснодарский край, Северский район			
						"Магистральный водопровод Азовского сельского поселения Северского района Краснодарского края"			
Изм.	Кол.уч.	Лист	№ док.	Подпись	Дата	Проект планировки территории	Масштаб	Лист	Листов
Директор	Береговой В.П.						1:1000	29	30
Инженер	Чекин Д.В.					Схема использования территории в период подготовки проекта планировки	ООО "ЗемЭнергоЦентр"		

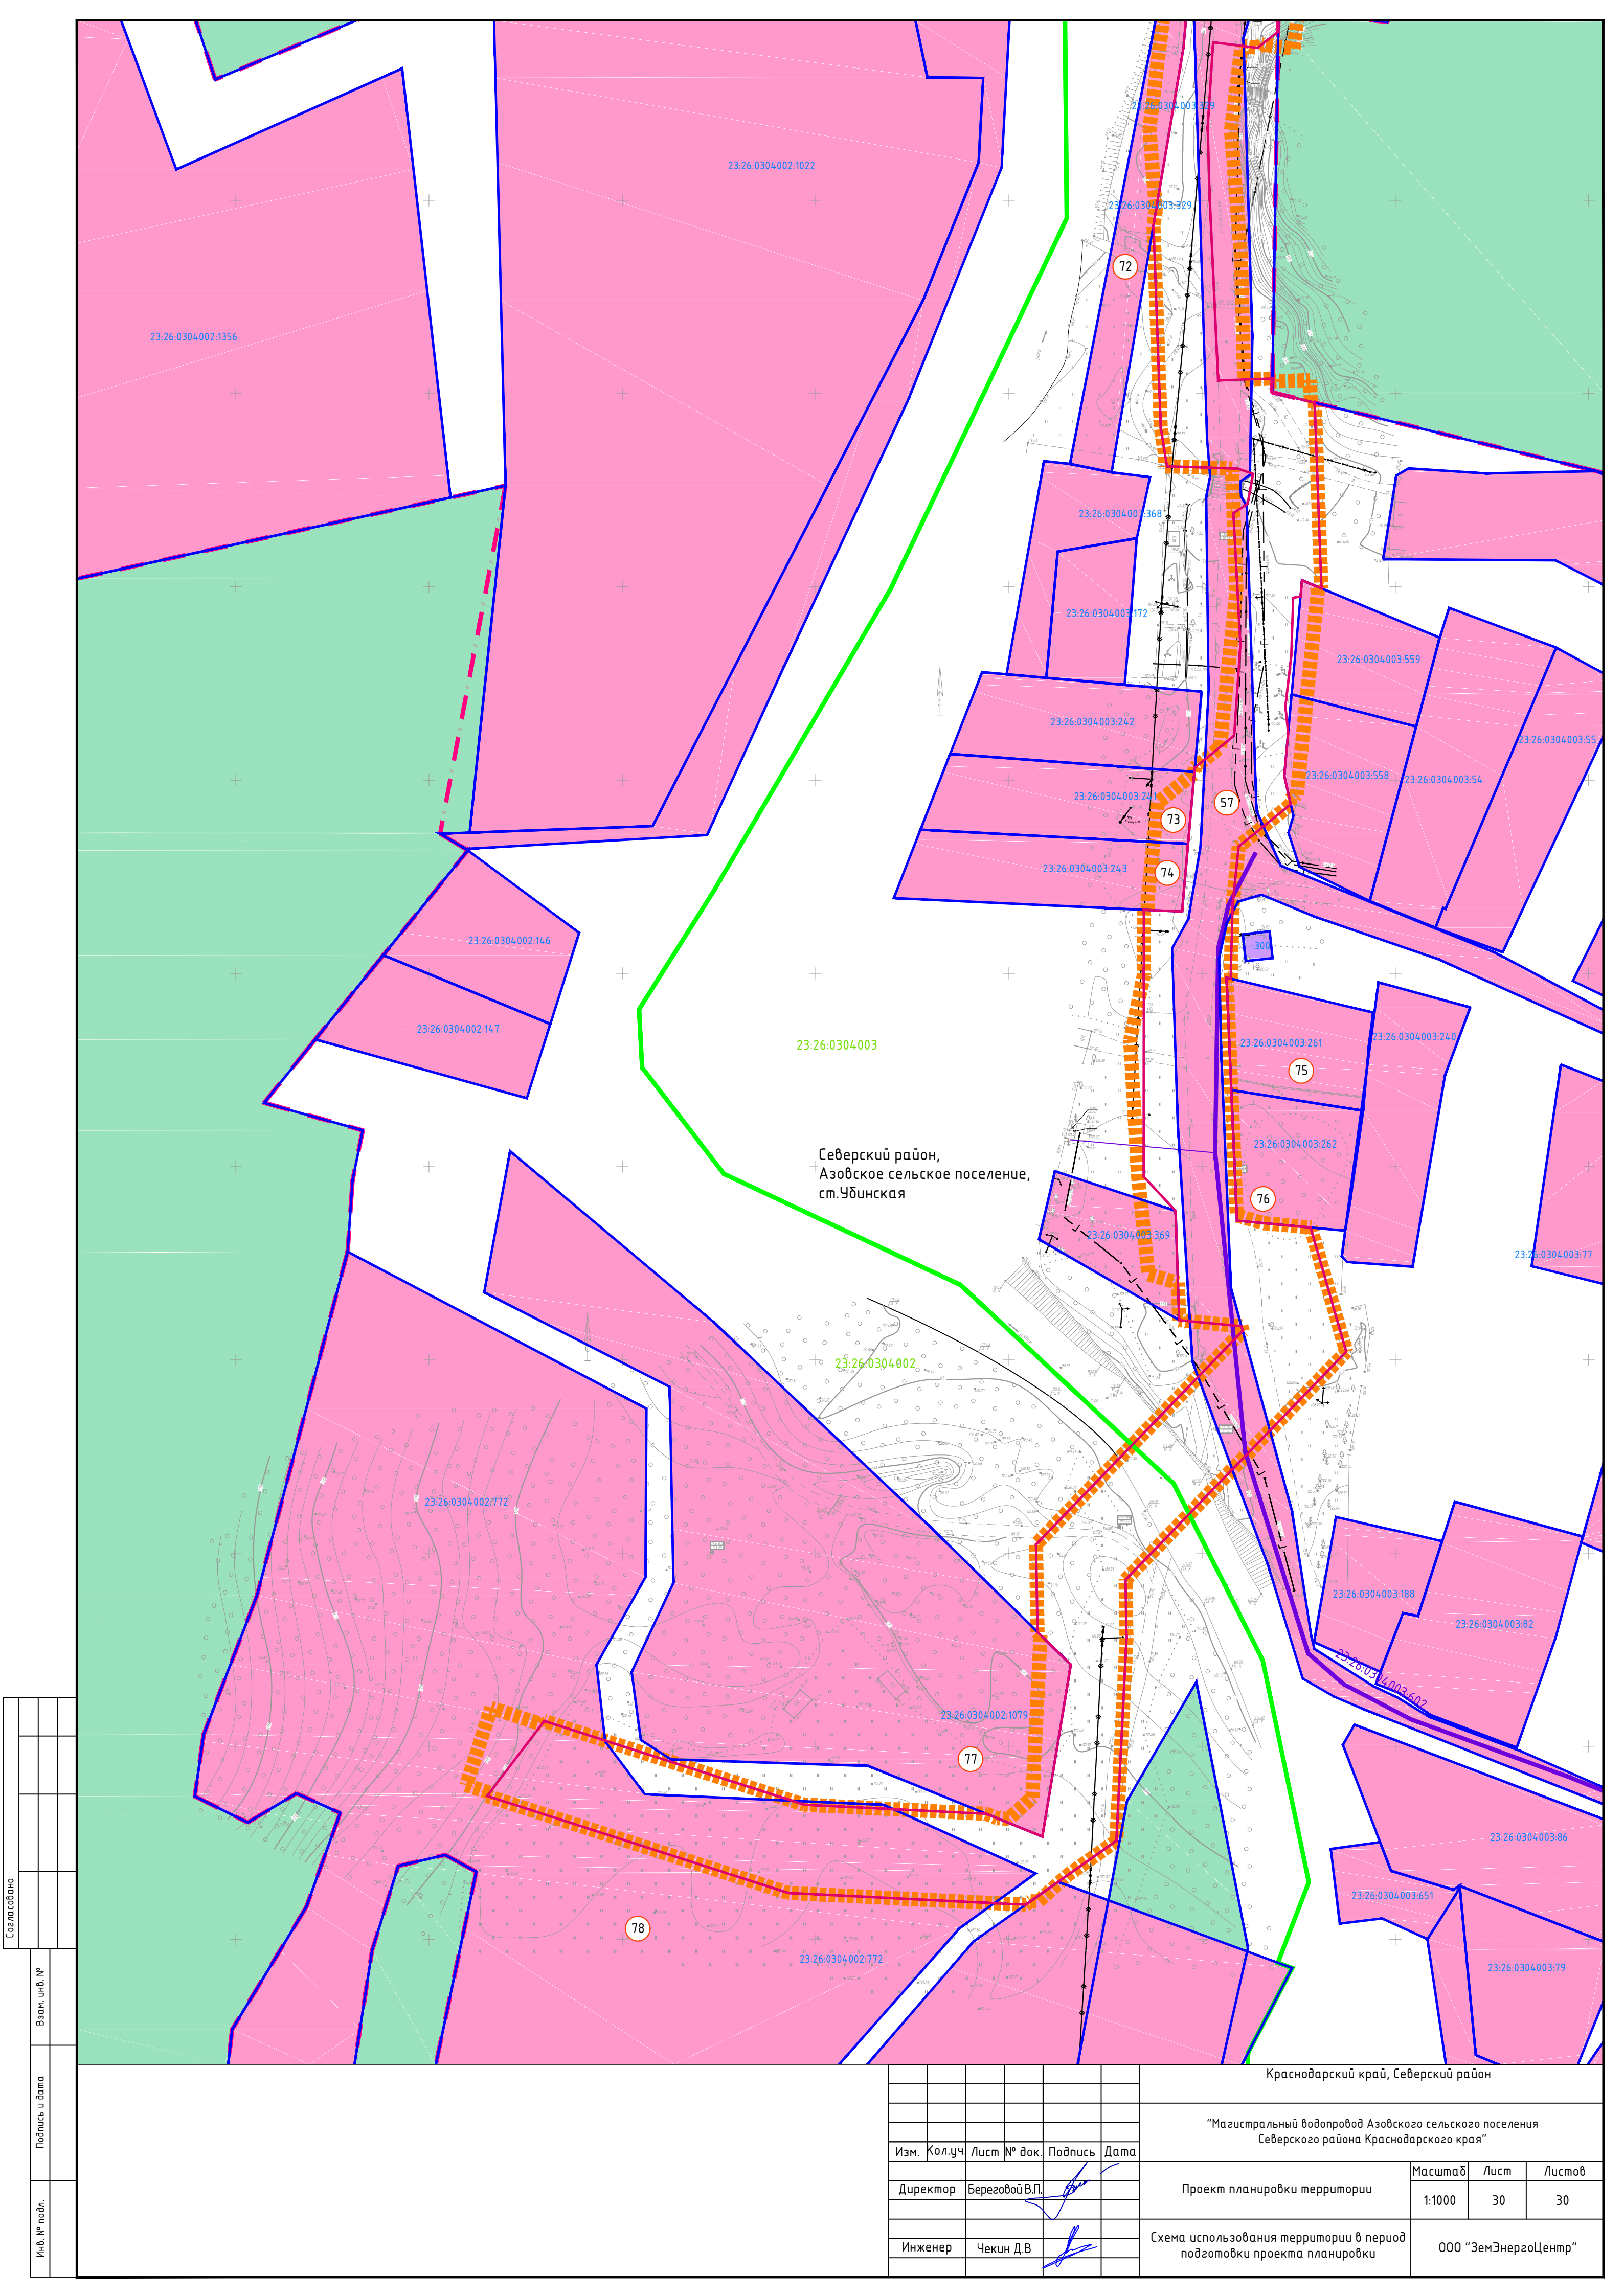

Согласовано					
Изм. № подл.	Подпись и дата		Взам. инб. №		

						Краснодарский край, Северский район			
						"Магистральный водопровод Азовского сельского поселения Северского района Краснодарского края"			
Изм.	Кол.уч	Лист	№ док.	Подпись	Дата				
Директор	Береговой В.П.					Проект планировки территории	Масштаб	Лист	Листов
							1:1000	30	30
Инженер	Чекин Д.В.					Схема использования территории в период подготовки проекта планировки	ООО "ЗемЭнергоЦентр"		

Схема размещения листов

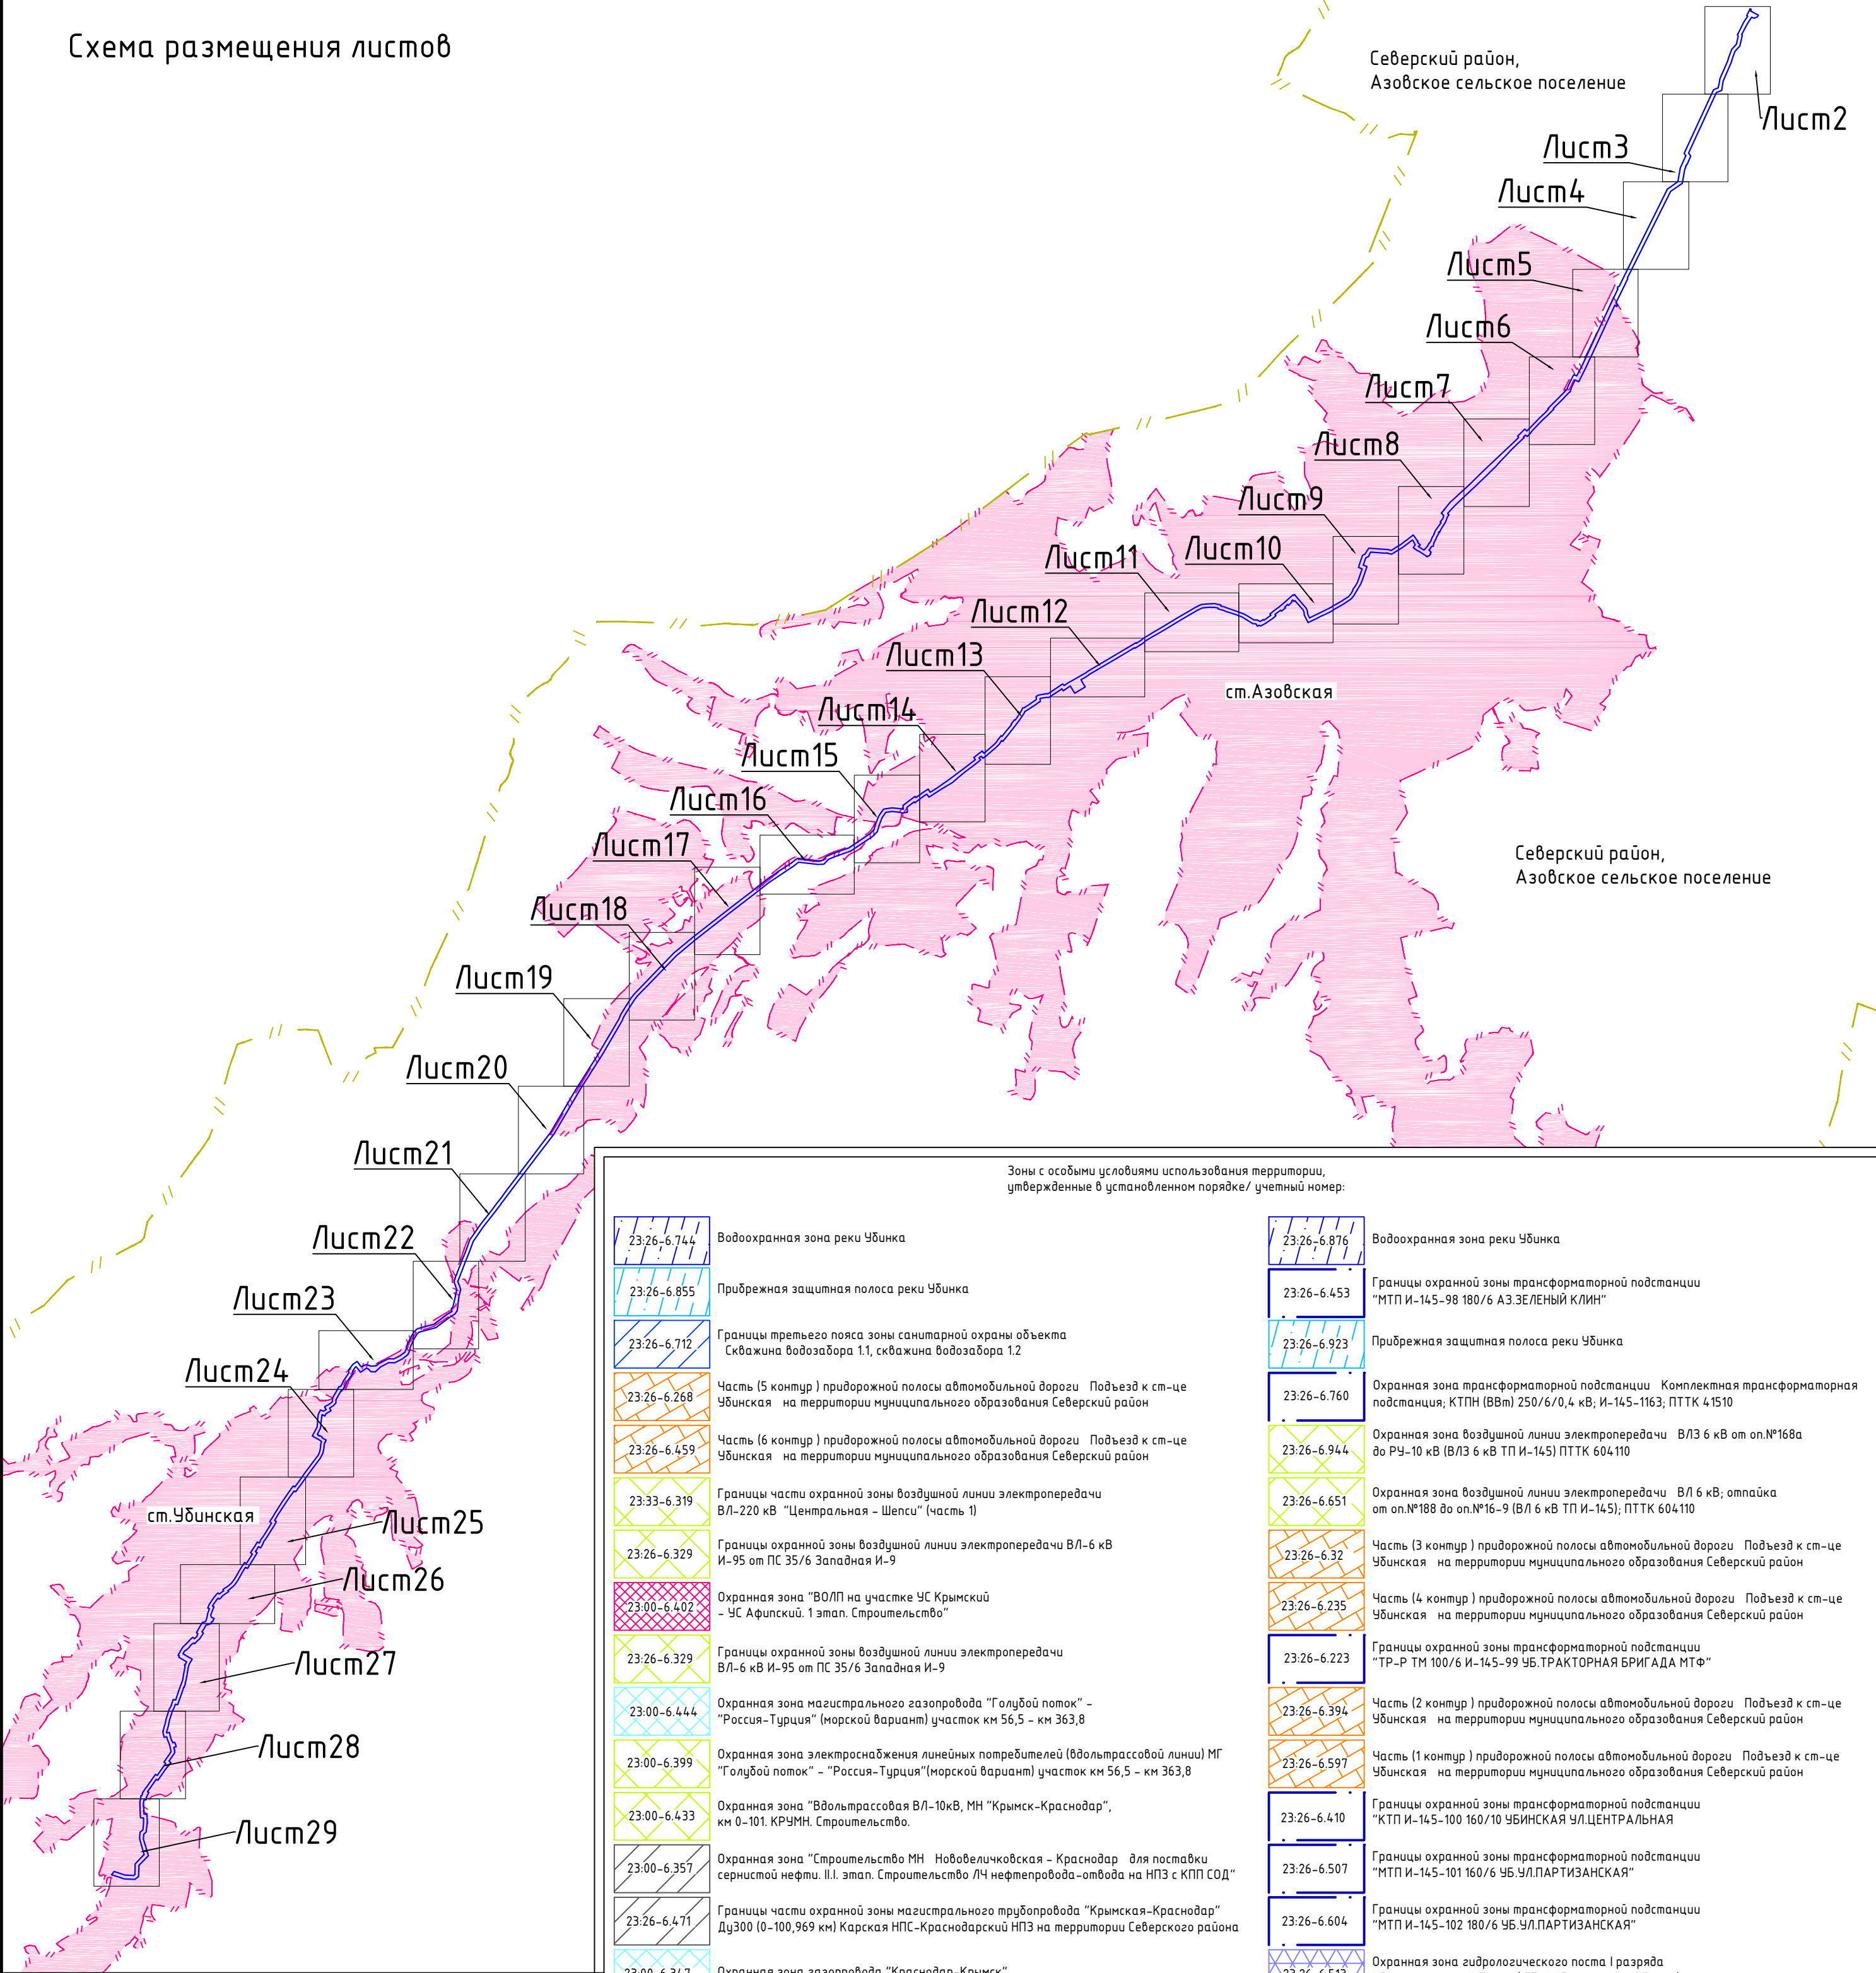

Зоны с особыми условиями использования территории, утвержденные в установленном порядке/ учетный номер:


23:26-6.744	Водоохранная зона реки Убинка	23:26-6.876	Водоохранная зона реки Убинка
23:26-6.855	Прибрежная защитная полоса реки Убинка	23:26-6.453	Границы охранной зоны трансформаторной подстанции "МТП И-145-98 180/6 АЗ.ЗЕЛЕНый КЛИН"
23:26-6.712	Границы третьего пояса зоны санитарной охраны объекта Скважина водозабора 1.1, скважина водозабора 1.2	23:26-6.923	Прибрежная защитная полоса реки Убинка
23:26-6.268	Часть (5 контур) придорожной полосы автомобильной дороги Подъезд к ст-це Убинская на территории муниципального образования Северский район	23:26-6.760	Охранная зона трансформаторной подстанции Комплектная трансформаторная подстанция; КТПН (ВВм) 250/6/0,4 кВ; И-145-1163; ПТТК 41510
23:26-6.459	Часть (6 контур) придорожной полосы автомобильной дороги Подъезд к ст-це Убинская на территории муниципального образования Северский район	23:26-6.944	Охранная зона воздушной линии электропередачи ВЛ3 6 кВ от оп.№168а до РУ-10 кВ (ВЛ3 6 кВ ТП И-145) ПТТК 604110
23:33-6.319	Границы части охранной зоны воздушной линии электропередачи ВЛ-220 кВ "Центральная - Шепси" (часть 1)	23:26-6.651	Охранная зона воздушной линии электропередачи ВЛ 6 кВ; отпайка от оп.№188 до оп.№16-9 (ВЛ 6 кВ ТП И-145); ПТТК 604110
23:26-6.329	Границы охранной зоны воздушной линии электропередачи ВЛ-6 кВ И-95 от ПС 35/6 Западная И-9	23:26-6.32	Часть (3 контур) придорожной полосы автомобильной дороги Подъезд к ст-це Убинская на территории муниципального образования Северский район
23:00-6.402	Охранная зона "ВОЛП на участке УС Крымский - УС Афицкий. 1 этап. Строительство"	23:26-6.235	Часть (4 контур) придорожной полосы автомобильной дороги Подъезд к ст-це Убинская на территории муниципального образования Северский район
23:26-6.329	Границы охранной зоны воздушной линии электропередачи ВЛ-6 кВ И-95 от ПС 35/6 Западная И-9	23:26-6.223	Границы охранной зоны трансформаторной подстанции "ТР-Р ТМ 100/6 И-145-99 УБ.ТРАКТОРНАЯ БРИГАДА МТФ"
23:00-6.444	Охранная зона магистрального газопровода "Голубой поток" - "Россия-Турция" (морской вариант) участок км 56,5 - км 363,8	23:26-6.394	Часть (2 контур) придорожной полосы автомобильной дороги Подъезд к ст-це Убинская на территории муниципального образования Северский район
23:00-6.399	Охранная зона электроснабжения линейных потребителей (вдольтрассовой линии) МГ "Голубой поток" - "Россия-Турция"(морской вариант) участок км 56,5 - км 363,8	23:26-6.597	Часть (1 контур) придорожной полосы автомобильной дороги Подъезд к ст-це Убинская на территории муниципального образования Северский район
23:00-6.433	Охранная зона "Вдольтрассовая ВЛ-10кВ, МН "Крымск-Краснодар", км 0-101. КРУМН. Строительство.	23:26-6.410	Границы охранной зоны трансформаторной подстанции "КТП И-145-100 160/10 УБИНСКАЯ УЛ.ЦЕНТРАЛЬНАЯ"
23:00-6.357	Охранная зона "Строительство МН Нововеличковская - Краснодар для поставки сернистой нефти. II.I. этап. Строительство ЛЧ нефтепровода-отвода на НПЗ с КПП СОД"	23:26-6.507	Границы охранной зоны трансформаторной подстанции "МТП И-145-101 160/6 УБ.УЛ.ПАРТИЗАНСКАЯ"
23:26-6.471	Границы части охранной зоны магистрального трубопровода "Крымская-Краснодар" Ду300 (0-100,969 км) Карская НПС-Краснодарский НПЗ на территории Северского района	23:26-6.604	Границы охранной зоны трансформаторной подстанции "МТП И-145-102 180/6 УБ.УЛ.ПАРТИЗАНСКАЯ"
23:00-6.347	Охранная зона газопровода "Краснодар-Крымск"	23:26-6.513	Охранная зона гидрологического поста I разряда Убинская - река Убинка (ГП-1 Убинская - р. Убинка)
23:26-6.259	Граница охранной зоны кабельной линии связи "КЛС УС Афицкий - УС Нефтяников - УС Смоленский - УС Черноморский"	23:26-6.114	Границы охранной зоны трансформаторной подстанции "КТП И-145-08 100/6 ст. Убинская ул. Центральная"
23:26-6.469	Границы охранной зоны воздушной линии электропередачи ВЛ-6 кВ И-145 от ПС 35/6 Азовская И-14	23:26-6.844	Охранная зона трансформаторной подстанции "КТП 6 кВ; И-145-1143; ПТТК 41000"
23:26-6.273	Границы охранной зоны воздушной линии электропередачи ВЛ-6 кВ И-141 от ПС 35/6 Азовская И-14	23:26-6.135	Границы охранной зоны трансформаторной подстанции "КТП И-145-124 60/6 УБИНСКАЯ УЛ.ВИНОГРАДНАЯ"
23:26-6.699	Охранная зона воздушной линии электропередачи "ВЛ3-6 кВ; И-142; ПТТК 604110"	23:26-6.568	Границы охранной зоны трансформаторной подстанции "КТП И-145-830 УБ. ул.Подгорная"
23:26-6.78	Границы охранной зоны воздушной линии электропередачи ВЛ-6 кВ И-142 от ПС 35/6 Азовская И-14	23:26-6.315	Границы охранной зоны трансформаторной подстанции "КТП И-145-05 63/6 ст.Убинская, ул.Виноградная"
23:26-6.202	Границы охранной зоны трансформаторной подстанции "МТП И-141-108 180/6 АЗОВСКАЯ УЛ.ЛЕНИНА"		
23:26-6.605	Границы охранной зоны трансформаторной подстанции "КТП И-141-115 100/6 АЗОВСКАЯ УЛ.ЛЕНИНА"		
23:26-6.685	Водоохранная зона реки Убин		
23:26-6.668	Прибрежная защитная полоса реки Убин		

Условные обозначения:	
	Граница населённого пункта
	Граница территории, в отношении которой разрабатывается проект планировки
	Граница зоны планируемого размещения линейного объекта
	Граница зоны планируемого размещения временных зданий и сооружений
Границы зон с особыми условиями использования территории, подлежащие отображению в соответствии с законодательством РФ:	
	Граница охранной зоны воздушной линии электропередачи (2 м для ВЛ 0.4кВ; 10 м для ВЛ 10 кВ)
	Граница охранной зоны сетей газораспределения (2 м)
	Охранная зона кабеля связи (2 м)
	Охранная зона кургана
	Охранная зона памятника истории
	Охранная зона памятника архитектуры

Границы зон с особыми условиями использования территории, подлежащие установлению в связи с размещением линейных объектов:	
	Граница санитарно-защитной зоны водовода (10 м)


Примечание:
Границы зон планируемого размещения линейных объектов, подлежащих реконструкции в связи с изменением их местоположения - отсутствуют.

Краснодарский край, Северский район					
"Магистральный водопровод Азовского сельского поселения Северского района Краснодарского края"					
Изм.	Кол.уч	Лист	№ док.	Подпись	Дата
Директор	Береговой В.П.				
Инженер	Чекин Д.В.				
Проект планировки территории. Материалы по обоснованию				Масштаб	Лист
Схема границ зон с особыми условиями использования территории				1:1000	1
				Листов	29
				000 "ЗемЭнергоЦентр"	

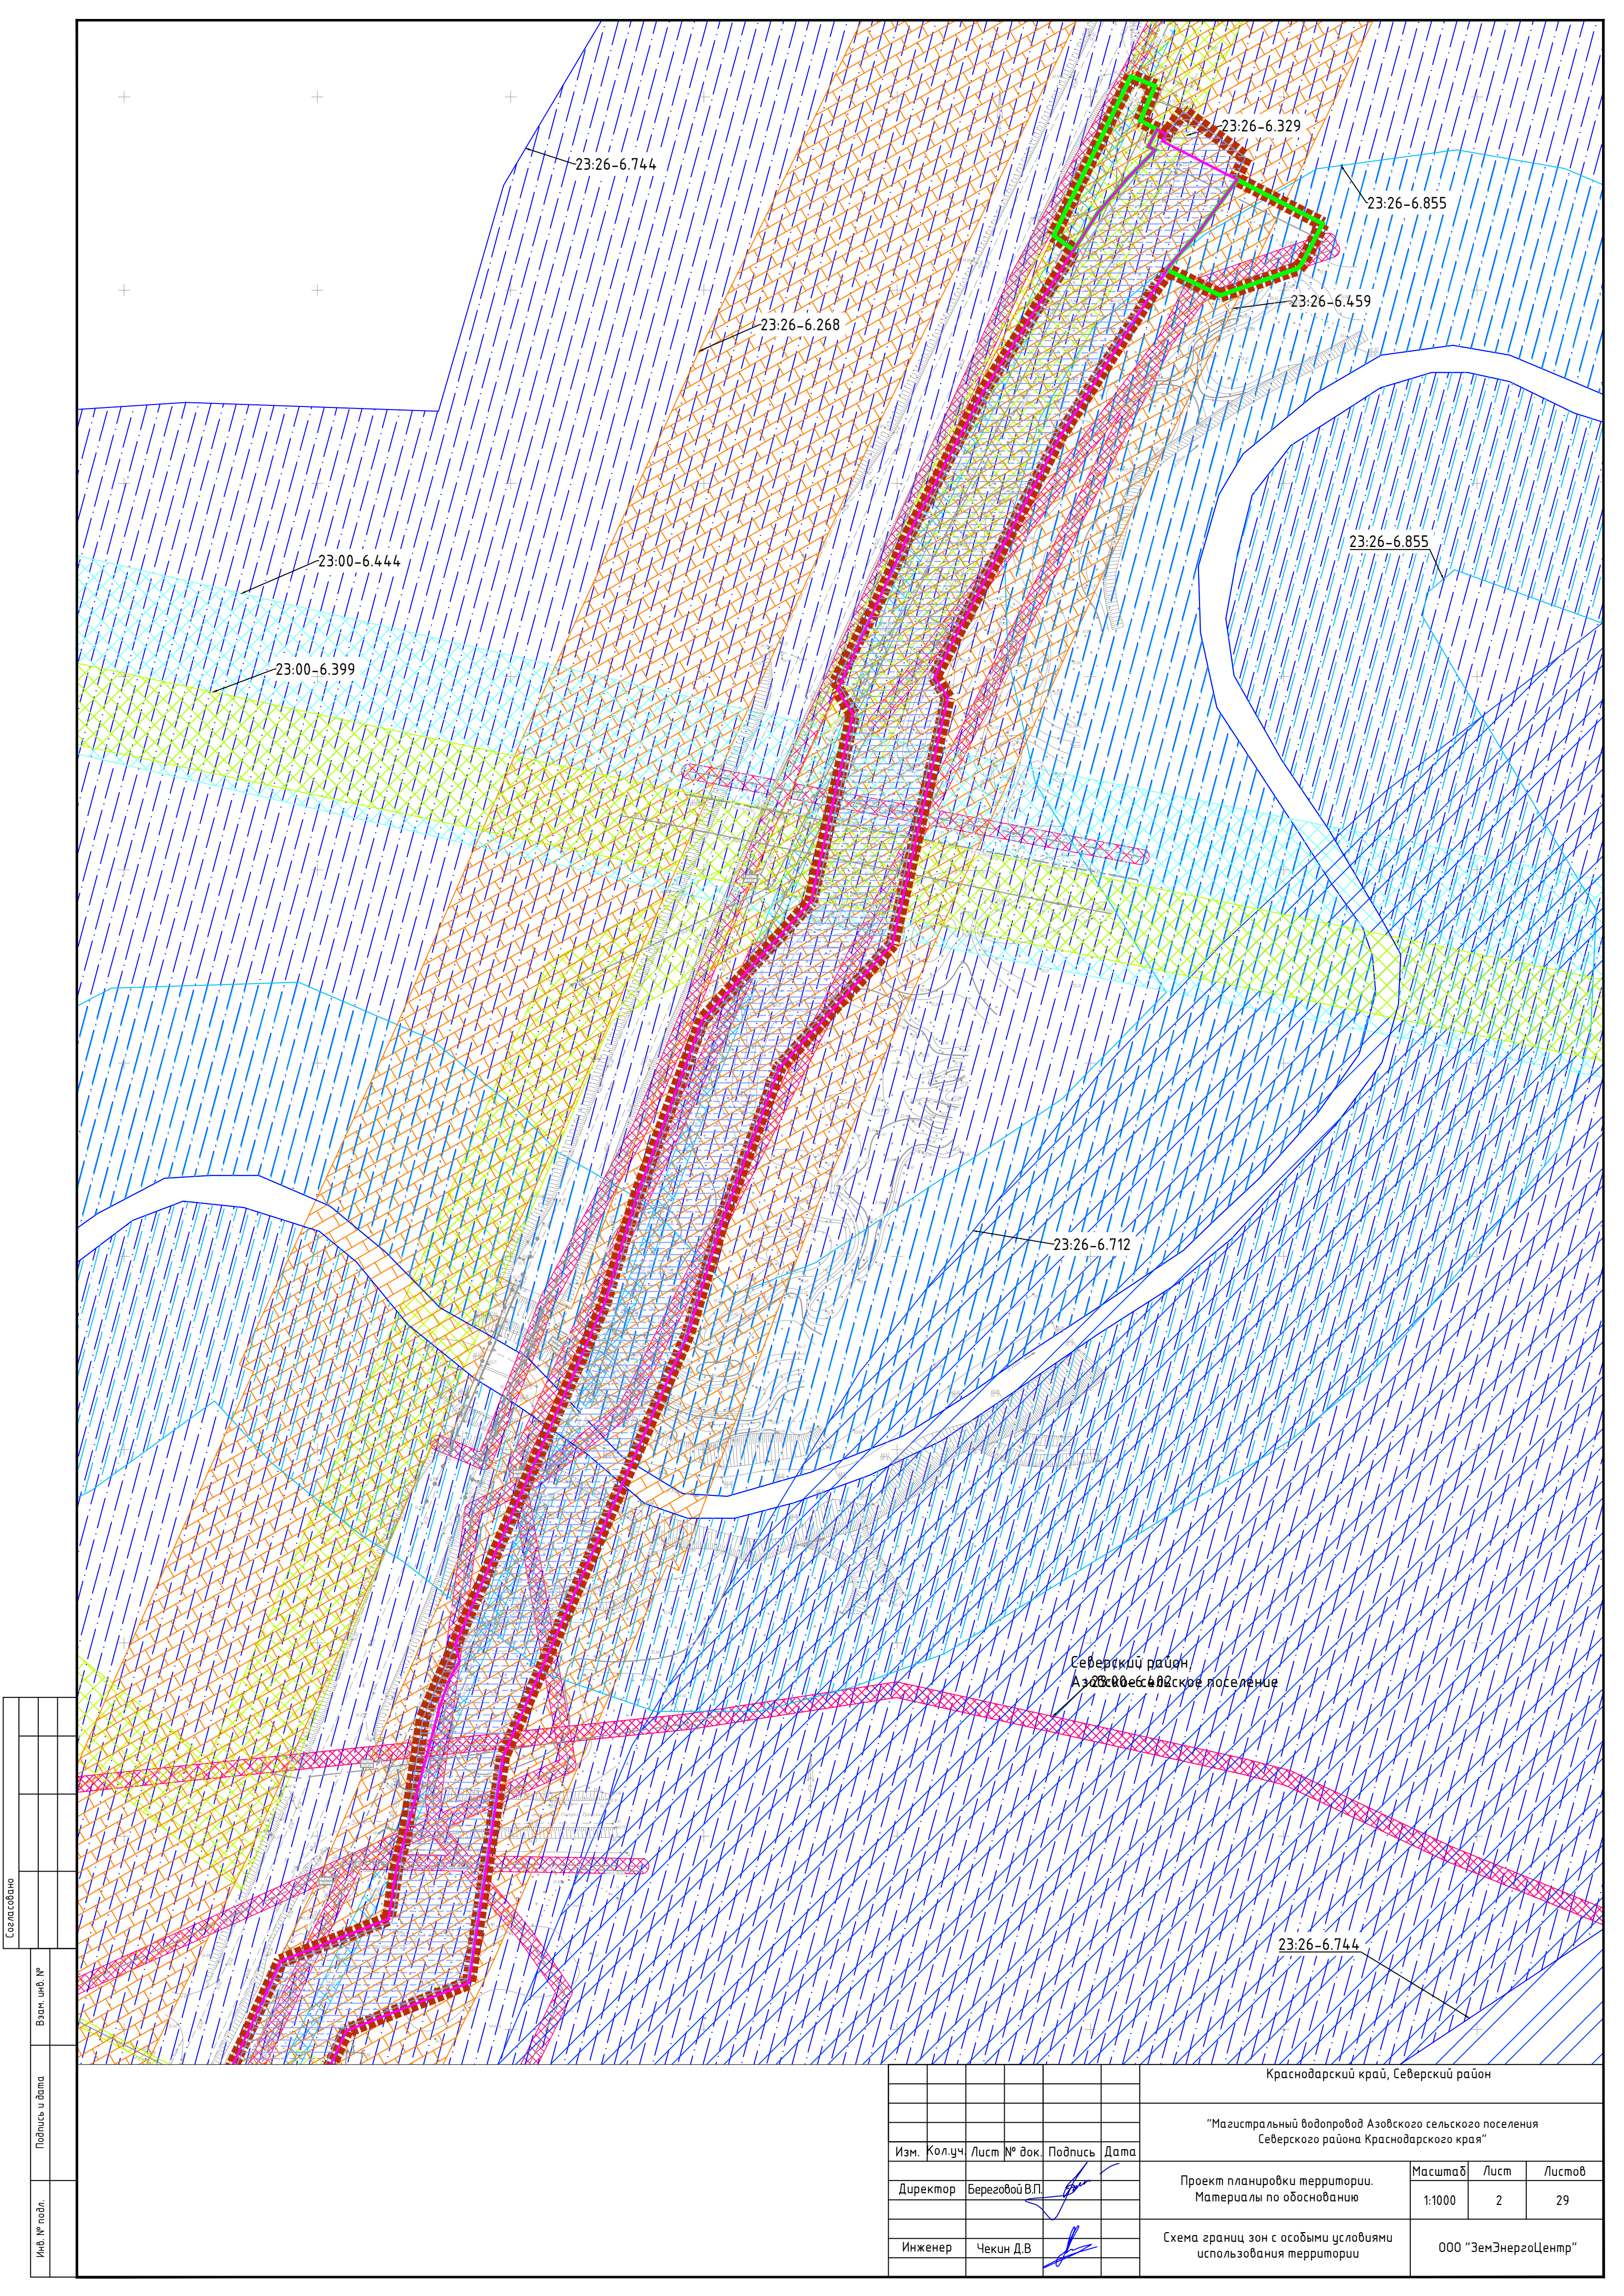


Согласовано				
Взам. инв. №				
Подпись и дата				
Инв. № подл.				

							Краснодарский край, Северский район			
							"Магистральный водопровод Азовского сельского поселения Северского района Краснодарского края"			
Изм.	Кол.уч.	Лист	№ док.	Подпись	Дата		Проект планировки территории. Материалы по обоснованию	Масштаб	Лист	Листов
Директор		Береговой В.П.						1:1000	2	29
Инженер		Чекин Д.В.					Схема границ зон с особыми условиями использования территории	000 "ЗемЭнергоЦентр"		

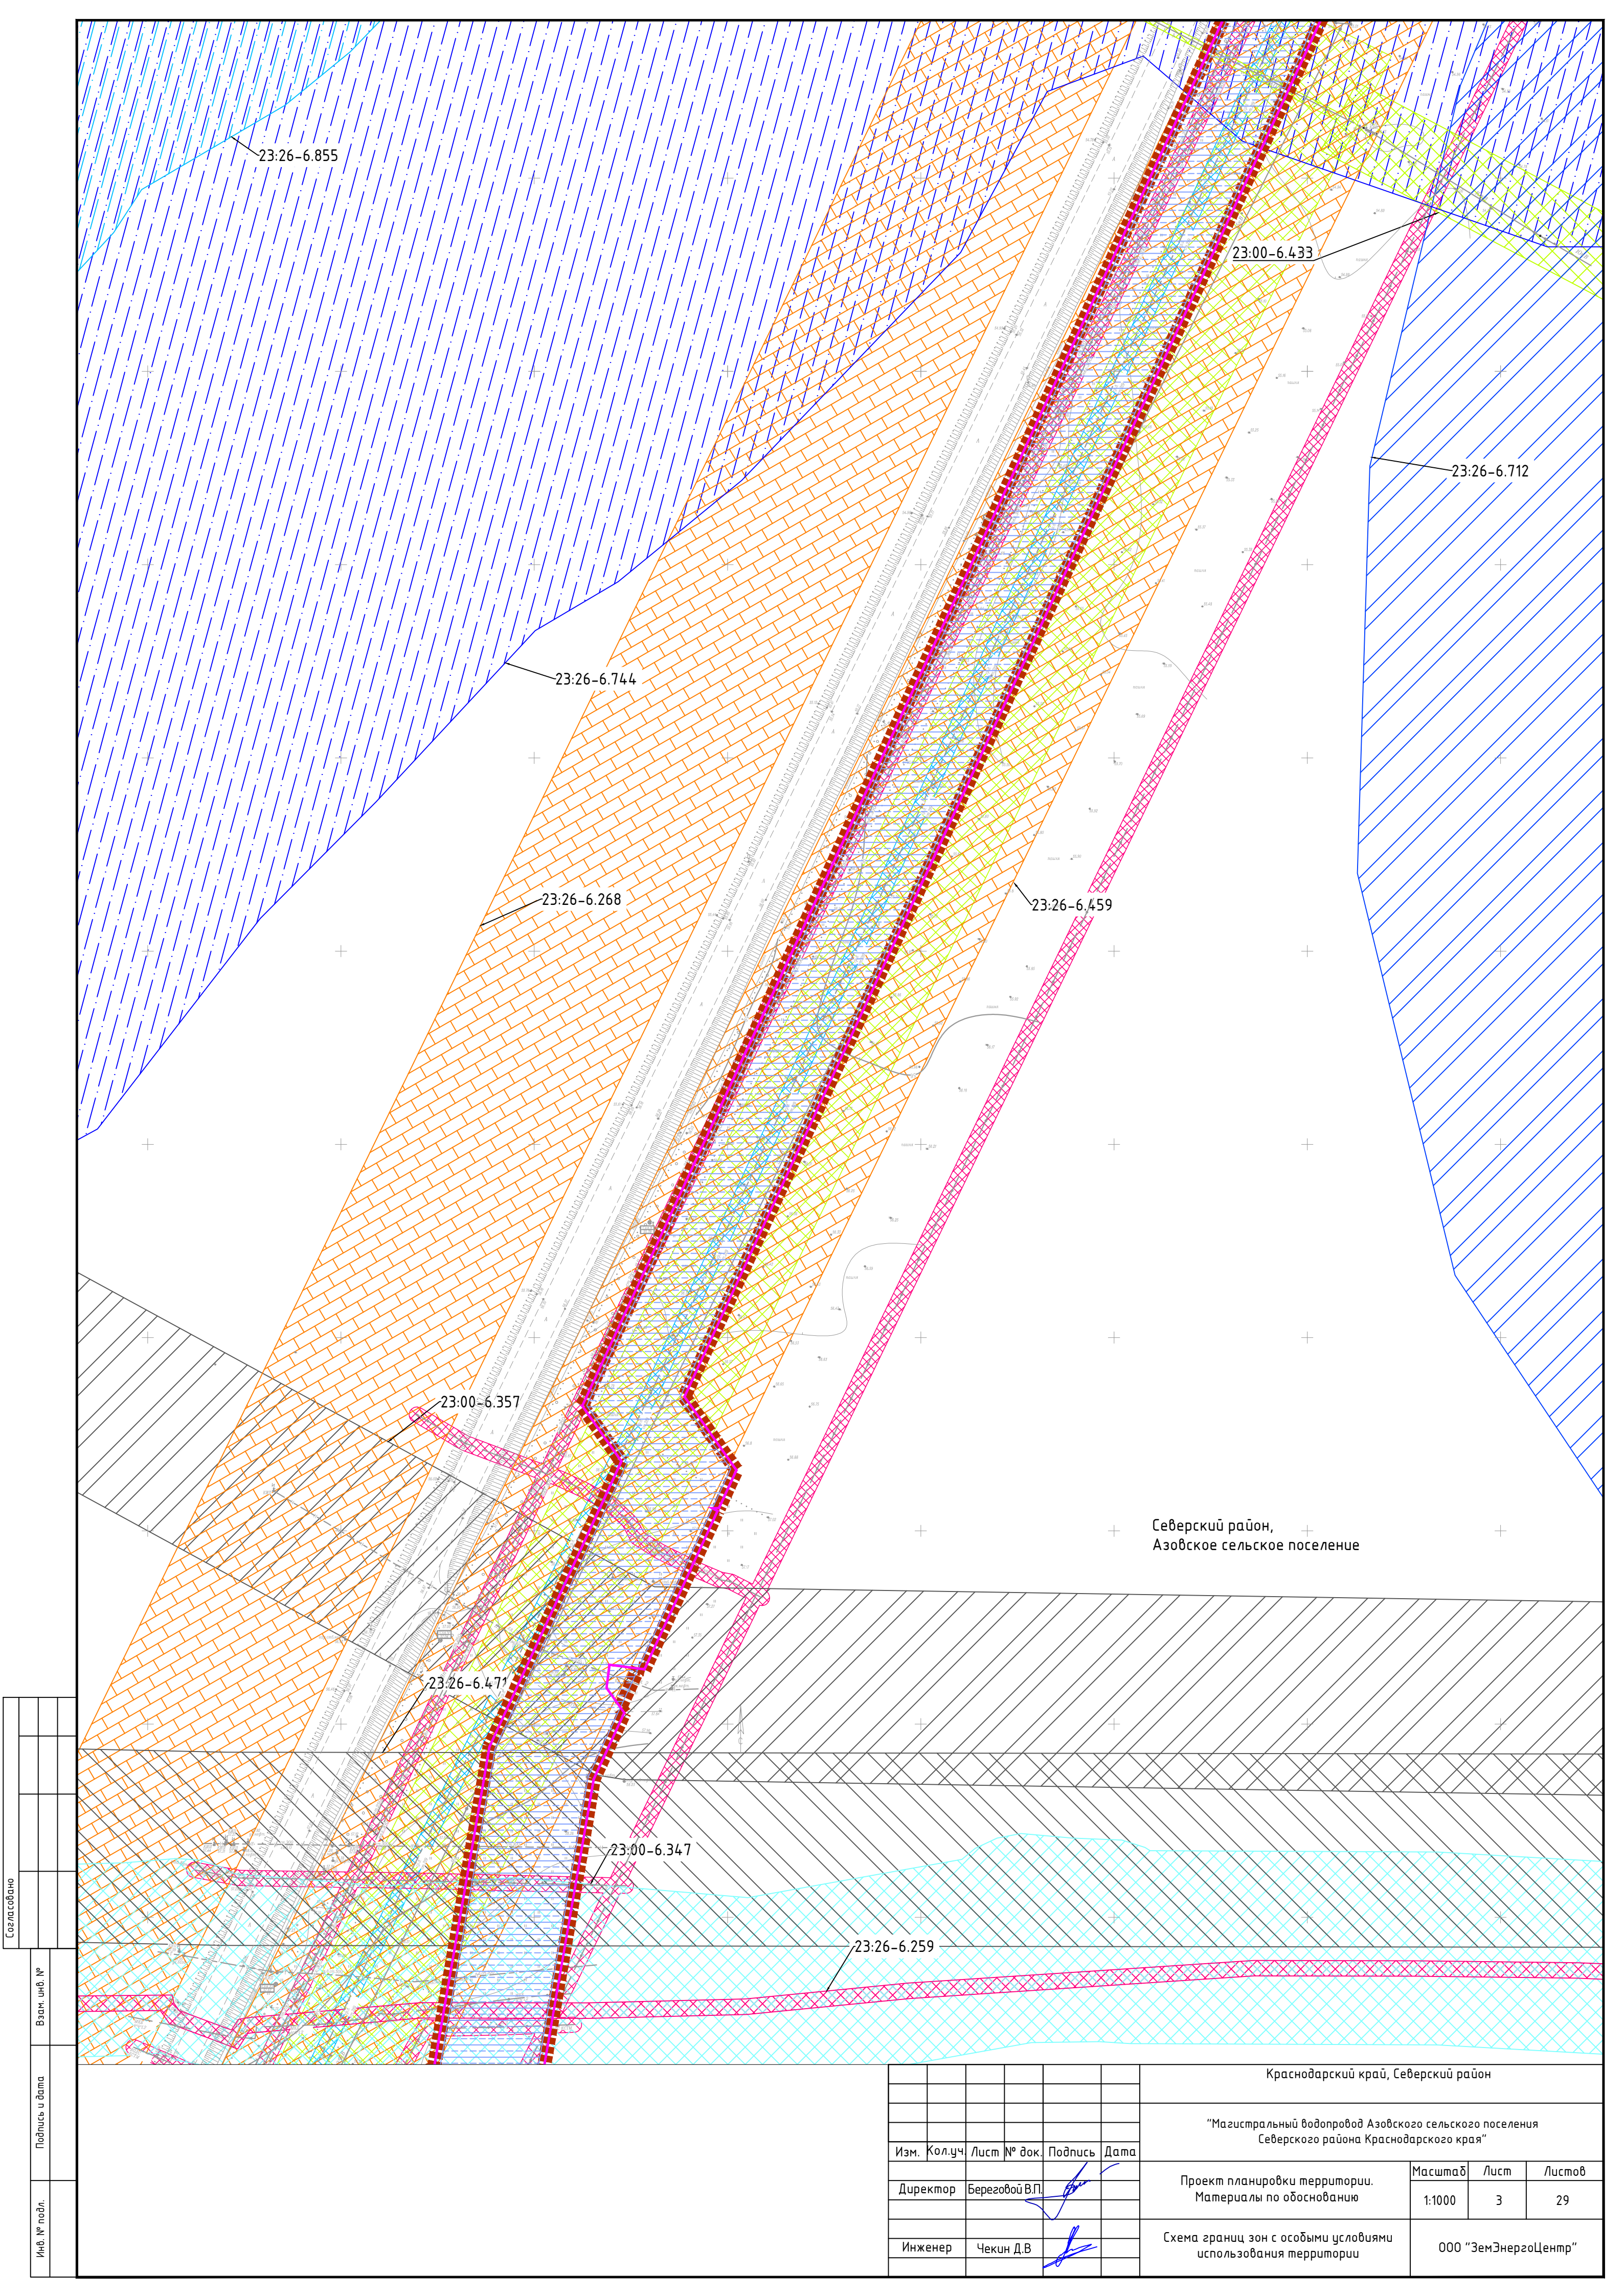

Согласовано		
Взам. инв. №		
Подпись и дата		
Инв. № подл.		

						Краснодарский край, Северский район			
						"Магистральный водопровод Азовского сельского поселения Северского района Краснодарского края"			
Изм.	Кол.уч.	Лист	№ док.	Подпись	Дата	Проект планировки территории. Материалы по обоснованию	Масштаб	Лист	Листов
Директор		Береговой В.П.					1:1000	3	29
Инженер		Чекин Д.В.				Схема границ зон с особыми условиями использования территории	ООО "ЗемЭнергоЦентр"		

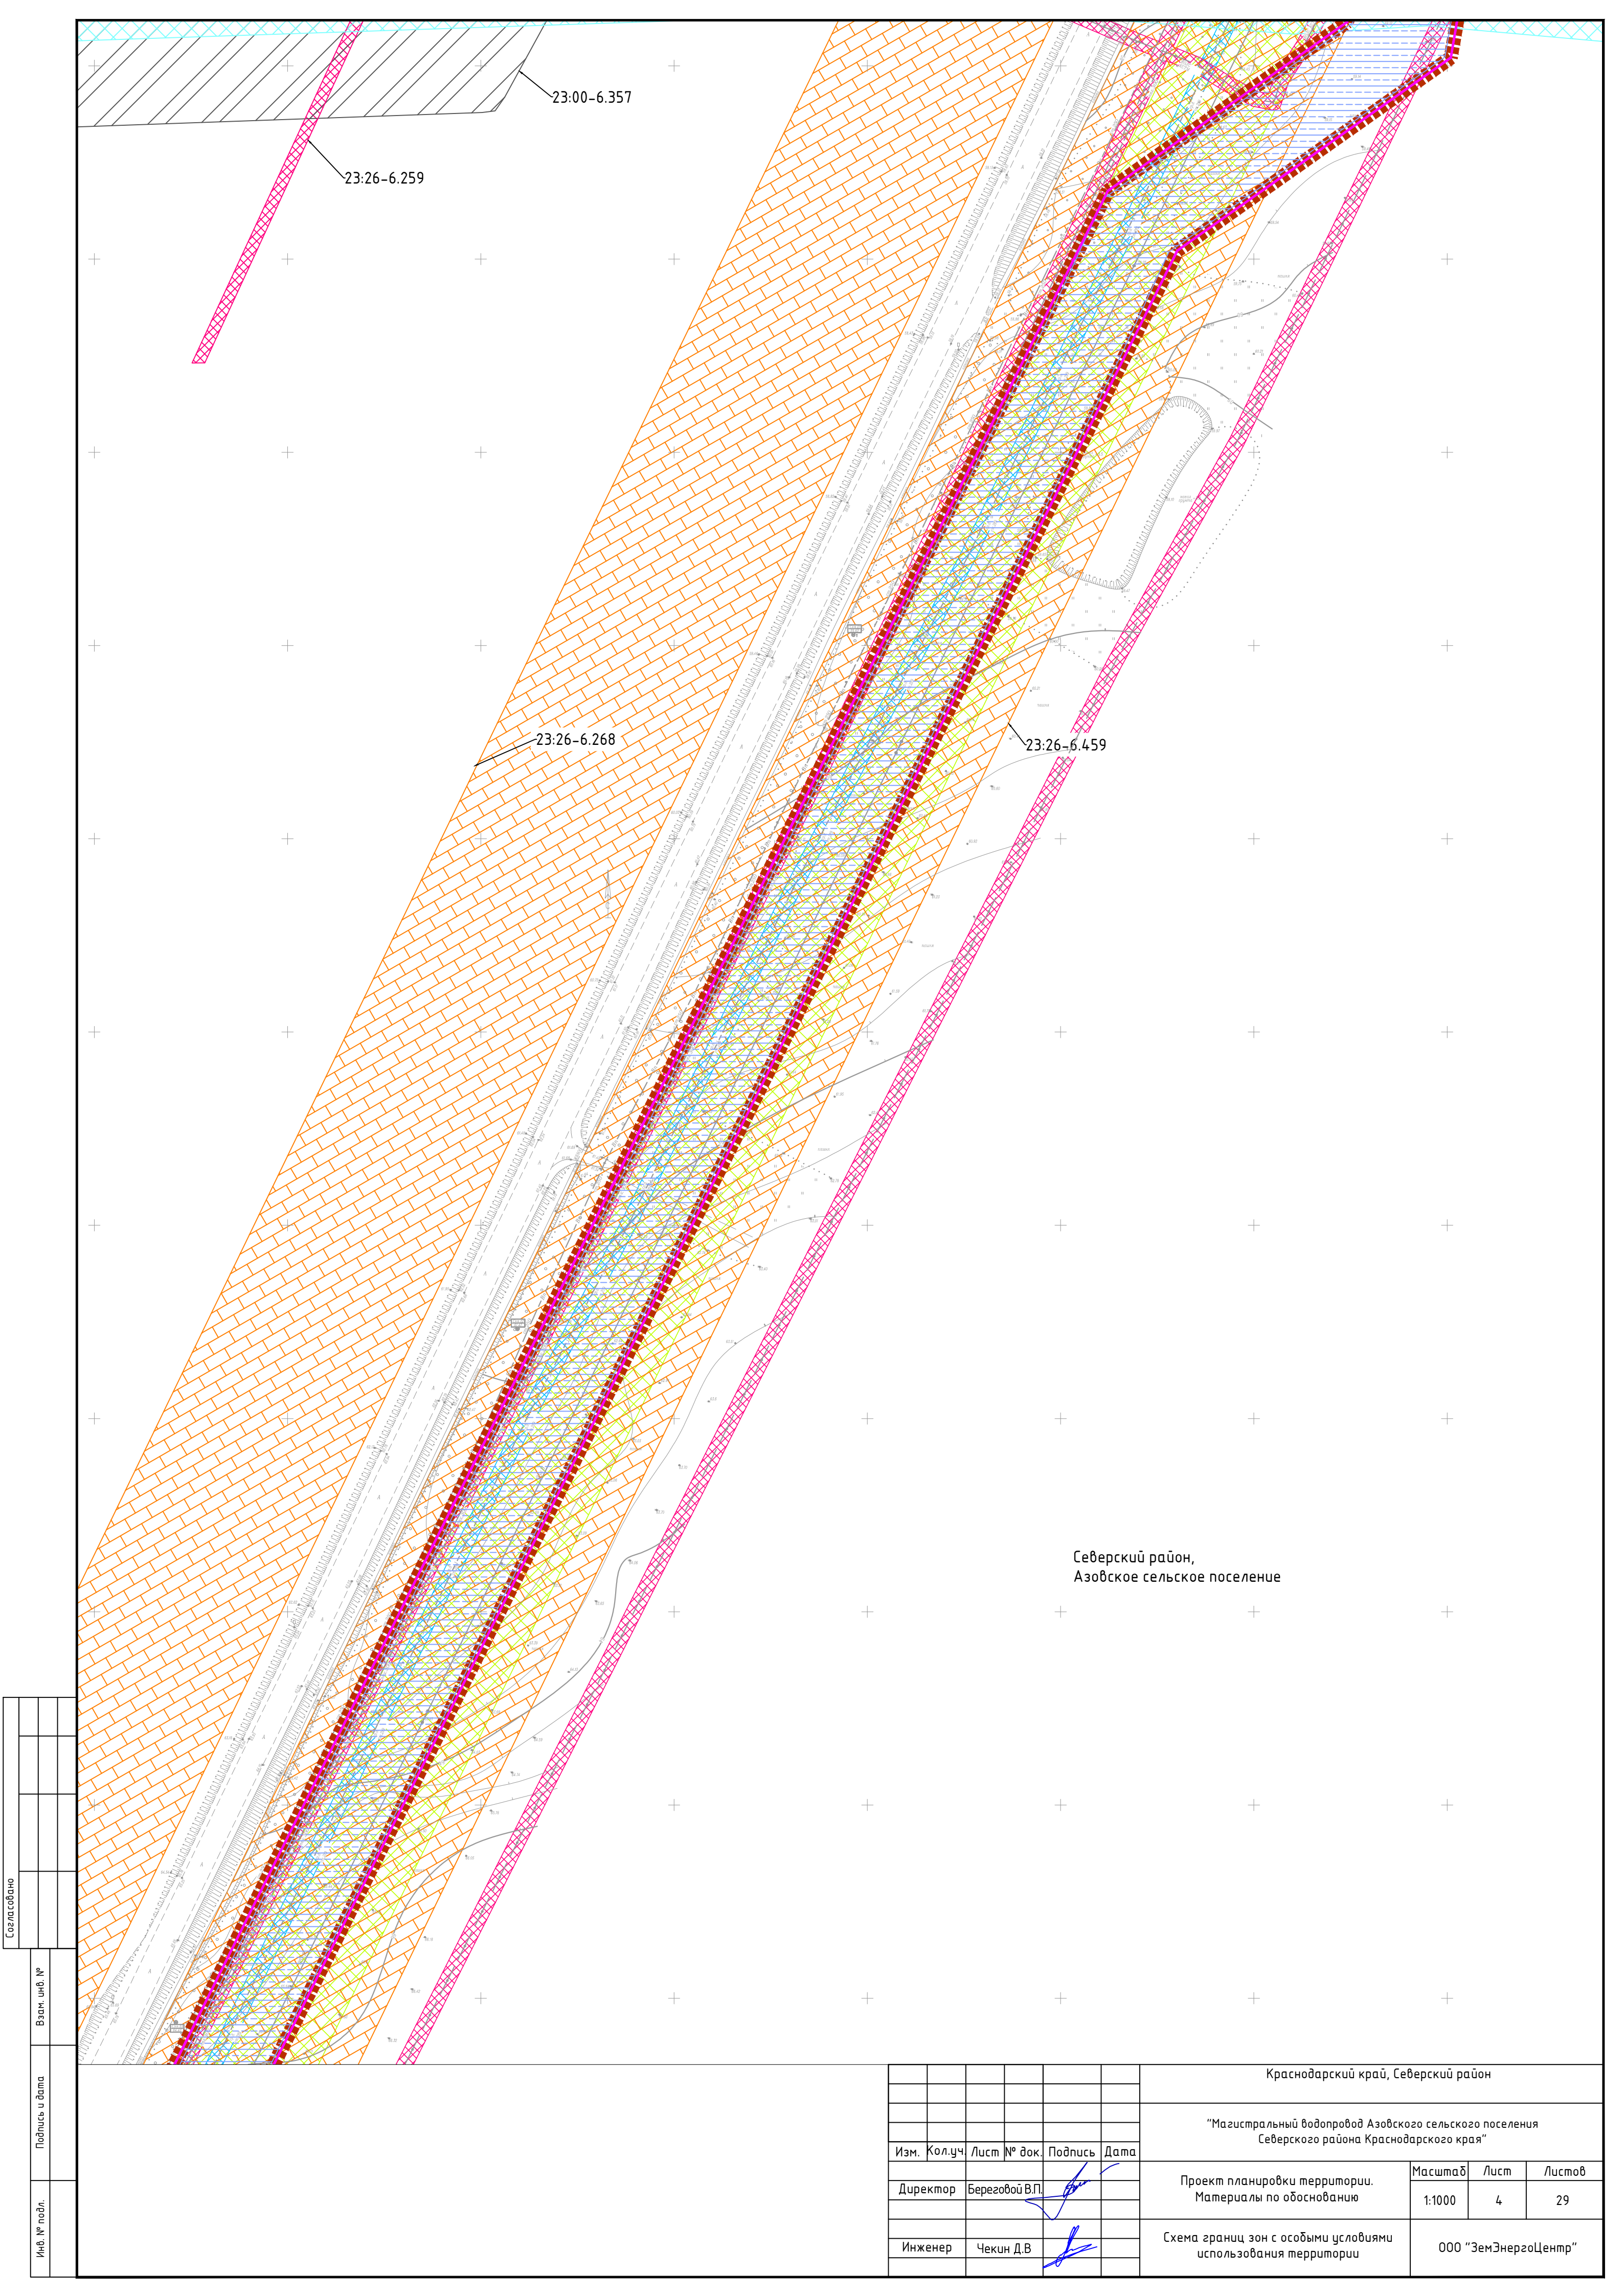


Северский район,
Азовское сельское поселение


Инв. № подл.	Подпись и дата	Взам. инв. №	Согласовано		

						Краснодарский край, Северский район			
						"Магистральный водопровод Азовского сельского поселения Северского района Краснодарского края"			
Изм.	Кол.уч.	Лист	№ док.	Подпись	Дата	Проект планировки территории. Материалы по обоснованию	Масштаб	Лист	Листов
Директор	Береговой В.П.						1:1000	4	29
Инженер	Чекин Д.В.					Схема границ зон с особыми условиями использования территории	ООО "ЗемЭнергоЦентр"		

Согласовано			
Взам. инв. №			
Подпись и дата			
Инв. № подл.			

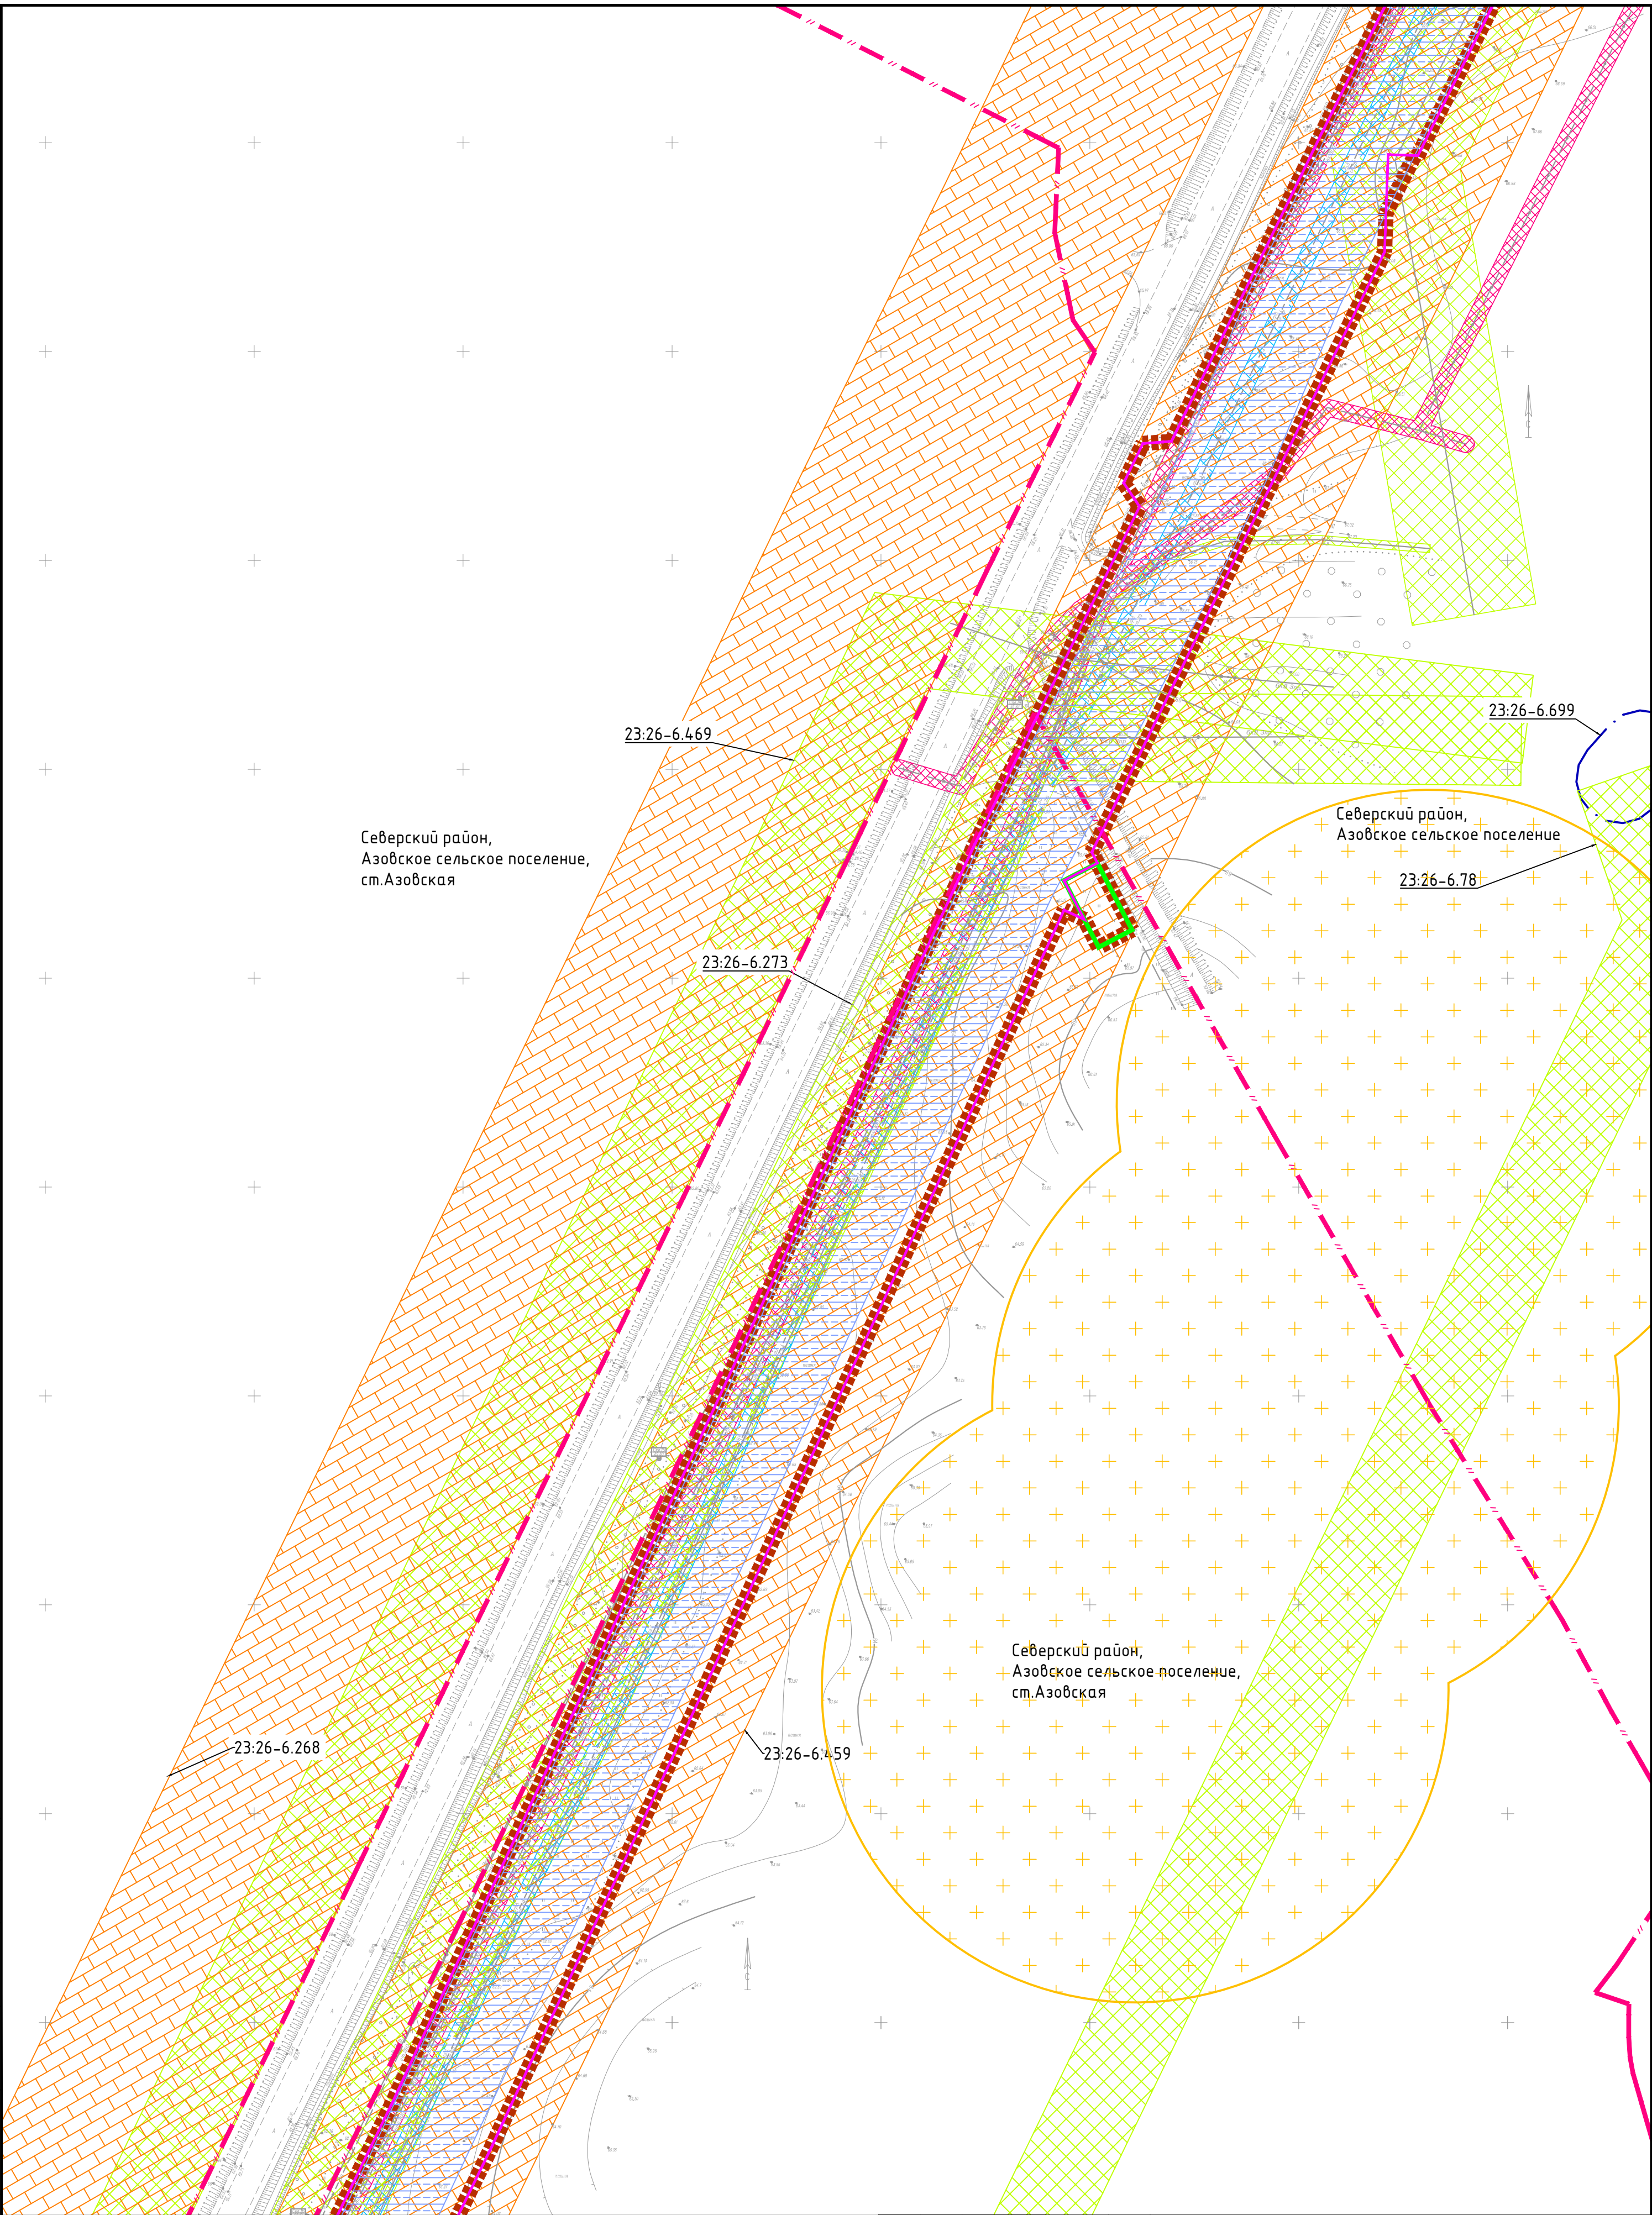

Краснодарский край, Северский район					
"Магистральный водопровод Азовского сельского поселения Северского района Краснодарского края"					
Изм.	Кол.уч.	Лист	№ док.	Подпись	Дата
Директор	Береговой В.П.				
Инженер	Чекин Д.В.				
Проект планировки территории. Материалы по обоснованию				Масштаб	Лист
Схема границ зон с особыми условиями использования территории				1:1000	5
				Листов	29
ООО "ЗемЭнергоЦентр"					

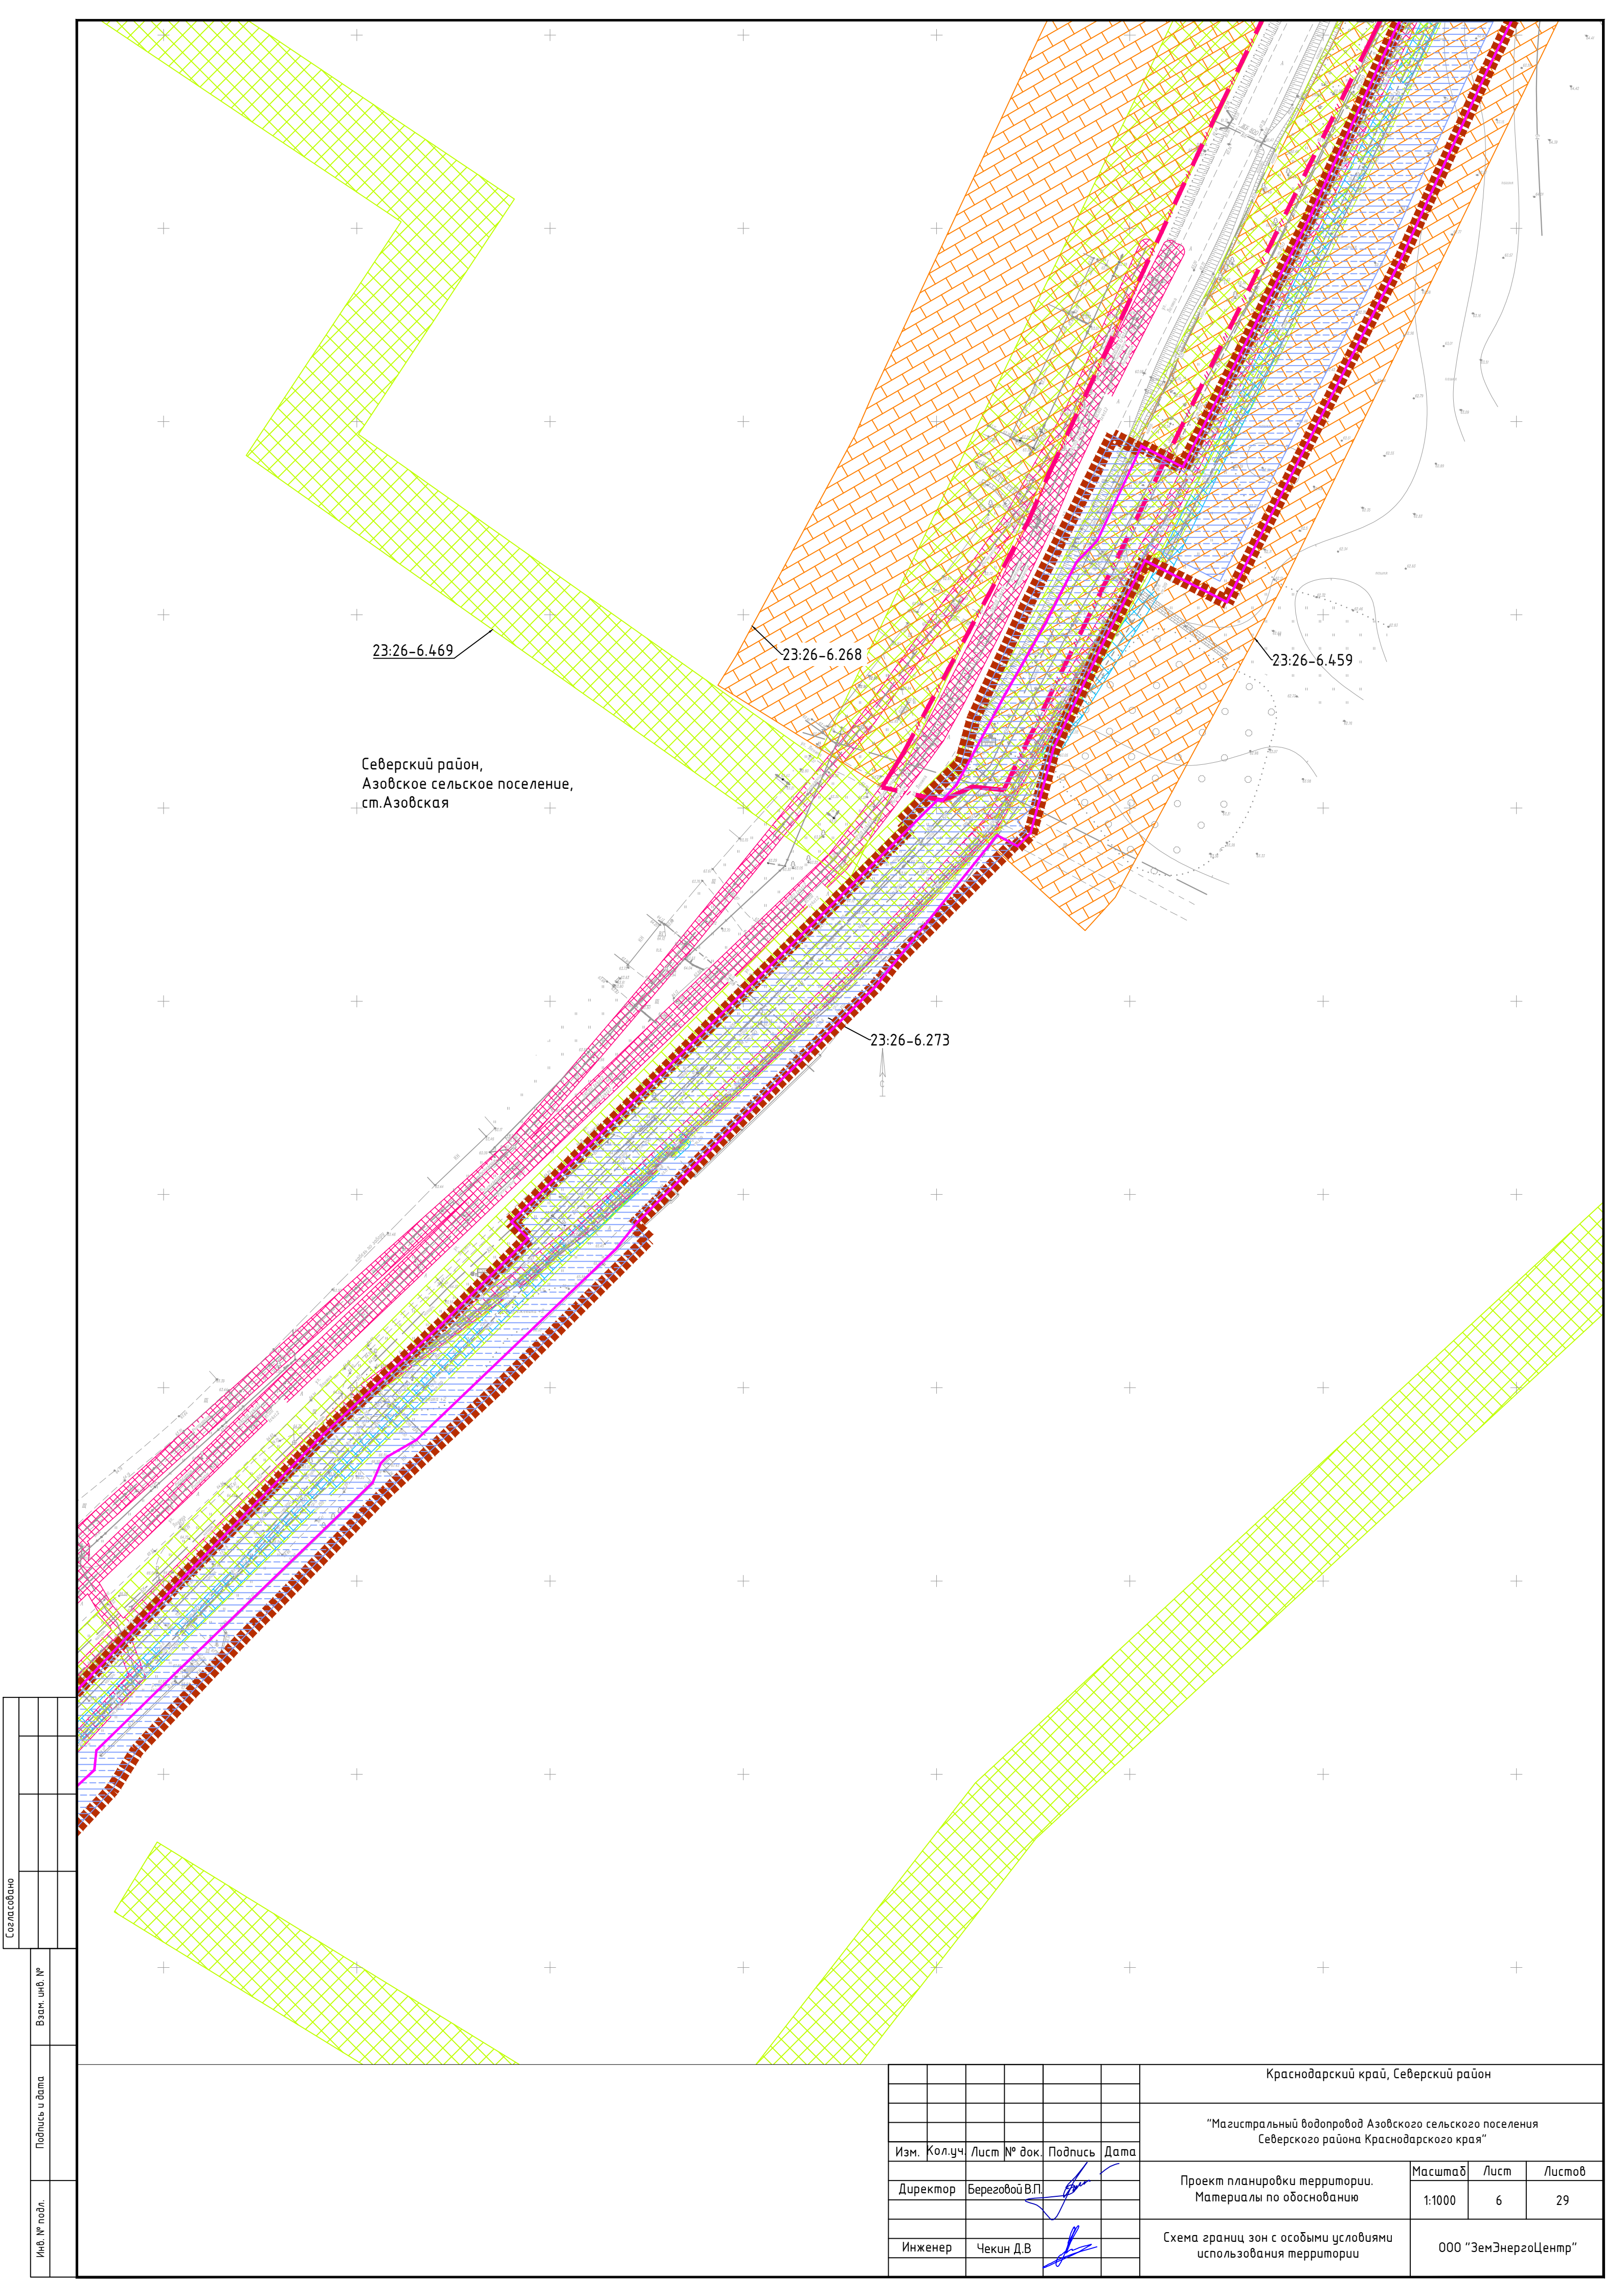

23:26-6.469

23:26-6.268


23:26-6.459

23:26-6.273

Северский район,
Азовское сельское поселение,
ст. Азовская

Согласовано				
Взам. инв. №				
Подпись и дата				
Инв. № подл.				


						Краснодарский край, Северский район			
						"Магистральный водопровод Азовского сельского поселения Северского района Краснодарского края"			
Изм.	Кол.уч.	Лист	№ док.	Подпись	Дата	Проект планировки территории. Материалы по обоснованию	Масштаб	Лист	Листов
Директор	Береговой В.П.						1:1000	6	29
Инженер	Чекин Д.В.					Схема границ зон с особыми условиями использования территории	ООО "ЗемЭнергоЦентр"		

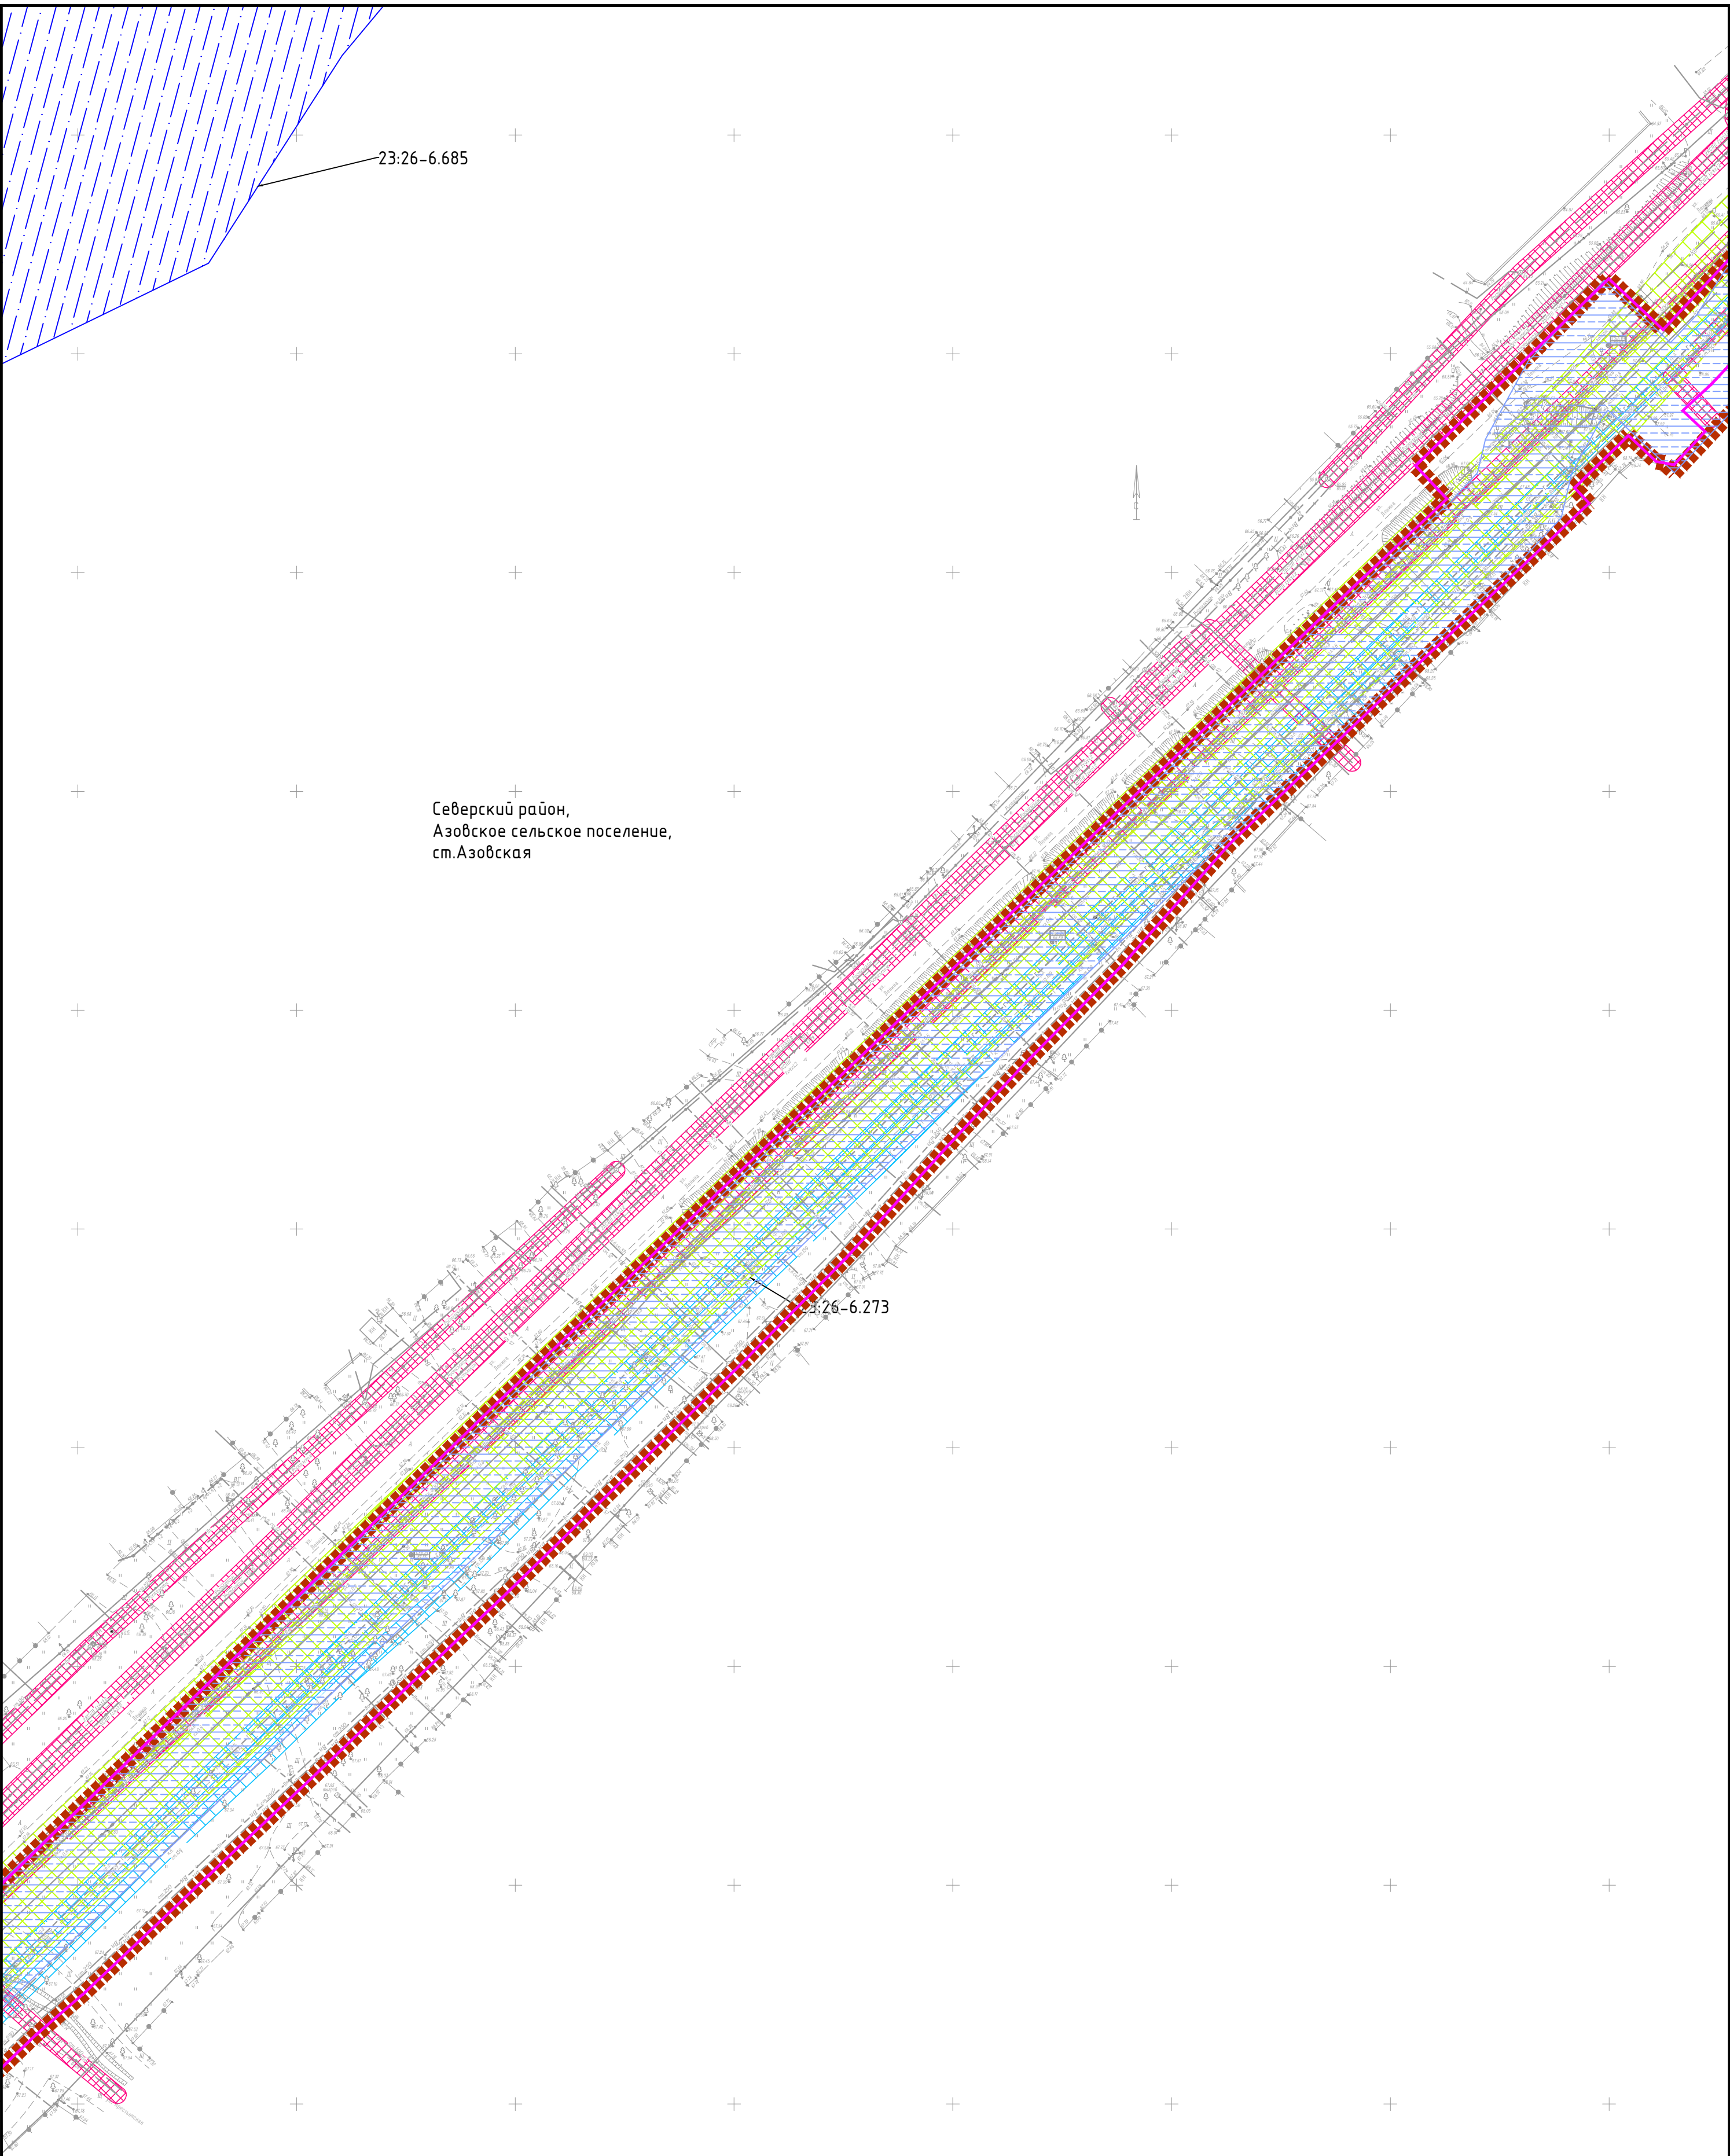

Северский район,
Азовское сельское поселение,
ст.Азовская

Согласовано		
Взам. инв. №		
Подпись и дата		
Инв. № подл.		


						Краснодарский край, Северский район			
						"Магистральный водопровод Азовского сельского поселения Северского района Краснодарского края"			
Изм.	Кол.уч.	Лист	№ док.	Подпись	Дата	Проект планировки территории. Материалы по обоснованию	Масштаб	Лист	Листов
Директор	Береговой В.П.						1:1000	7	29
Инженер	Чекин Д.В.					Схема границ зон с особыми условиями использования территории	ООО "ЗемЭнергоЦентр"		

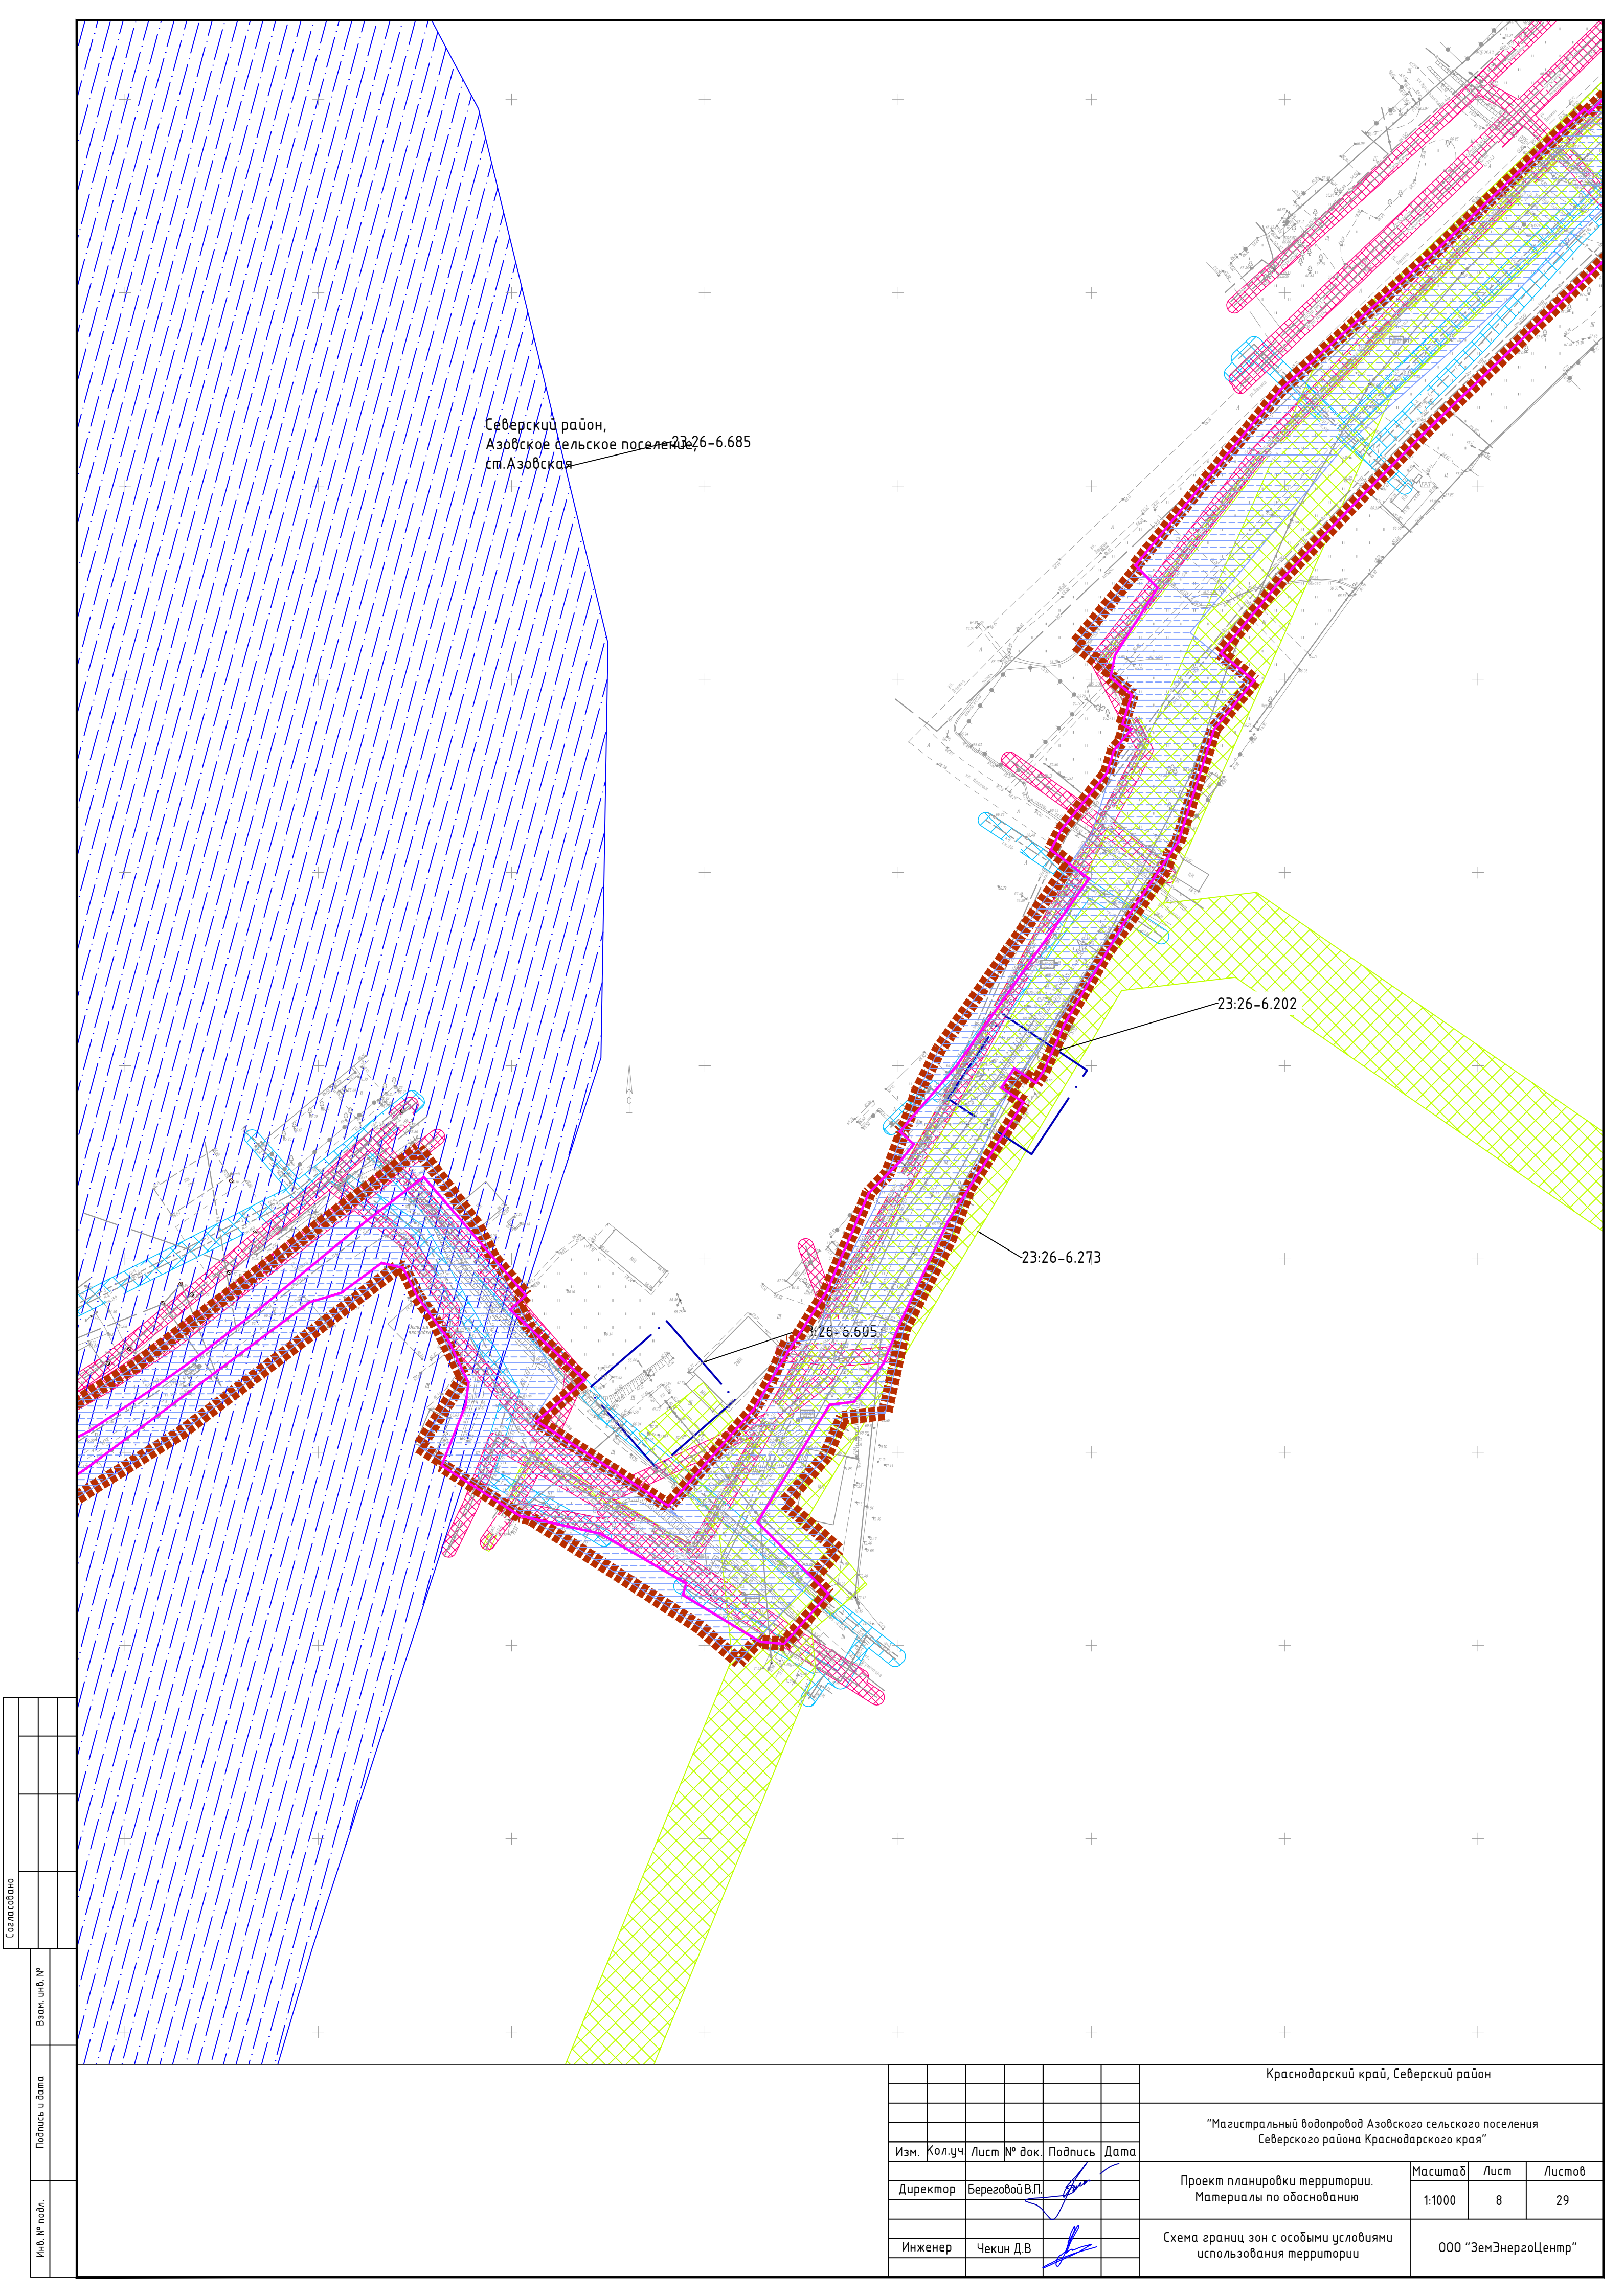

Согласовано			
Инв. № подл.	Подпись и дата	Взам. инв. №	


						Краснодарский край, Северский район			
						"Магистральный водопровод Азовского сельского поселения Северского района Краснодарского края"			
Изм.	Кол.уч.	Лист	№ док.	Подпись	Дата	Проект планировки территории. Материалы по обоснованию	Масштаб	Лист	Листов
Директор	Береговой В.П.						1:1000	8	29
Инженер	Чекин Д.В.					Схема границ зон с особыми условиями использования территории	ООО "ЗемЭнергоЦентр"		

Согласовано					
Инв. № подл.	Подпись и дата	Взам. инв. №			

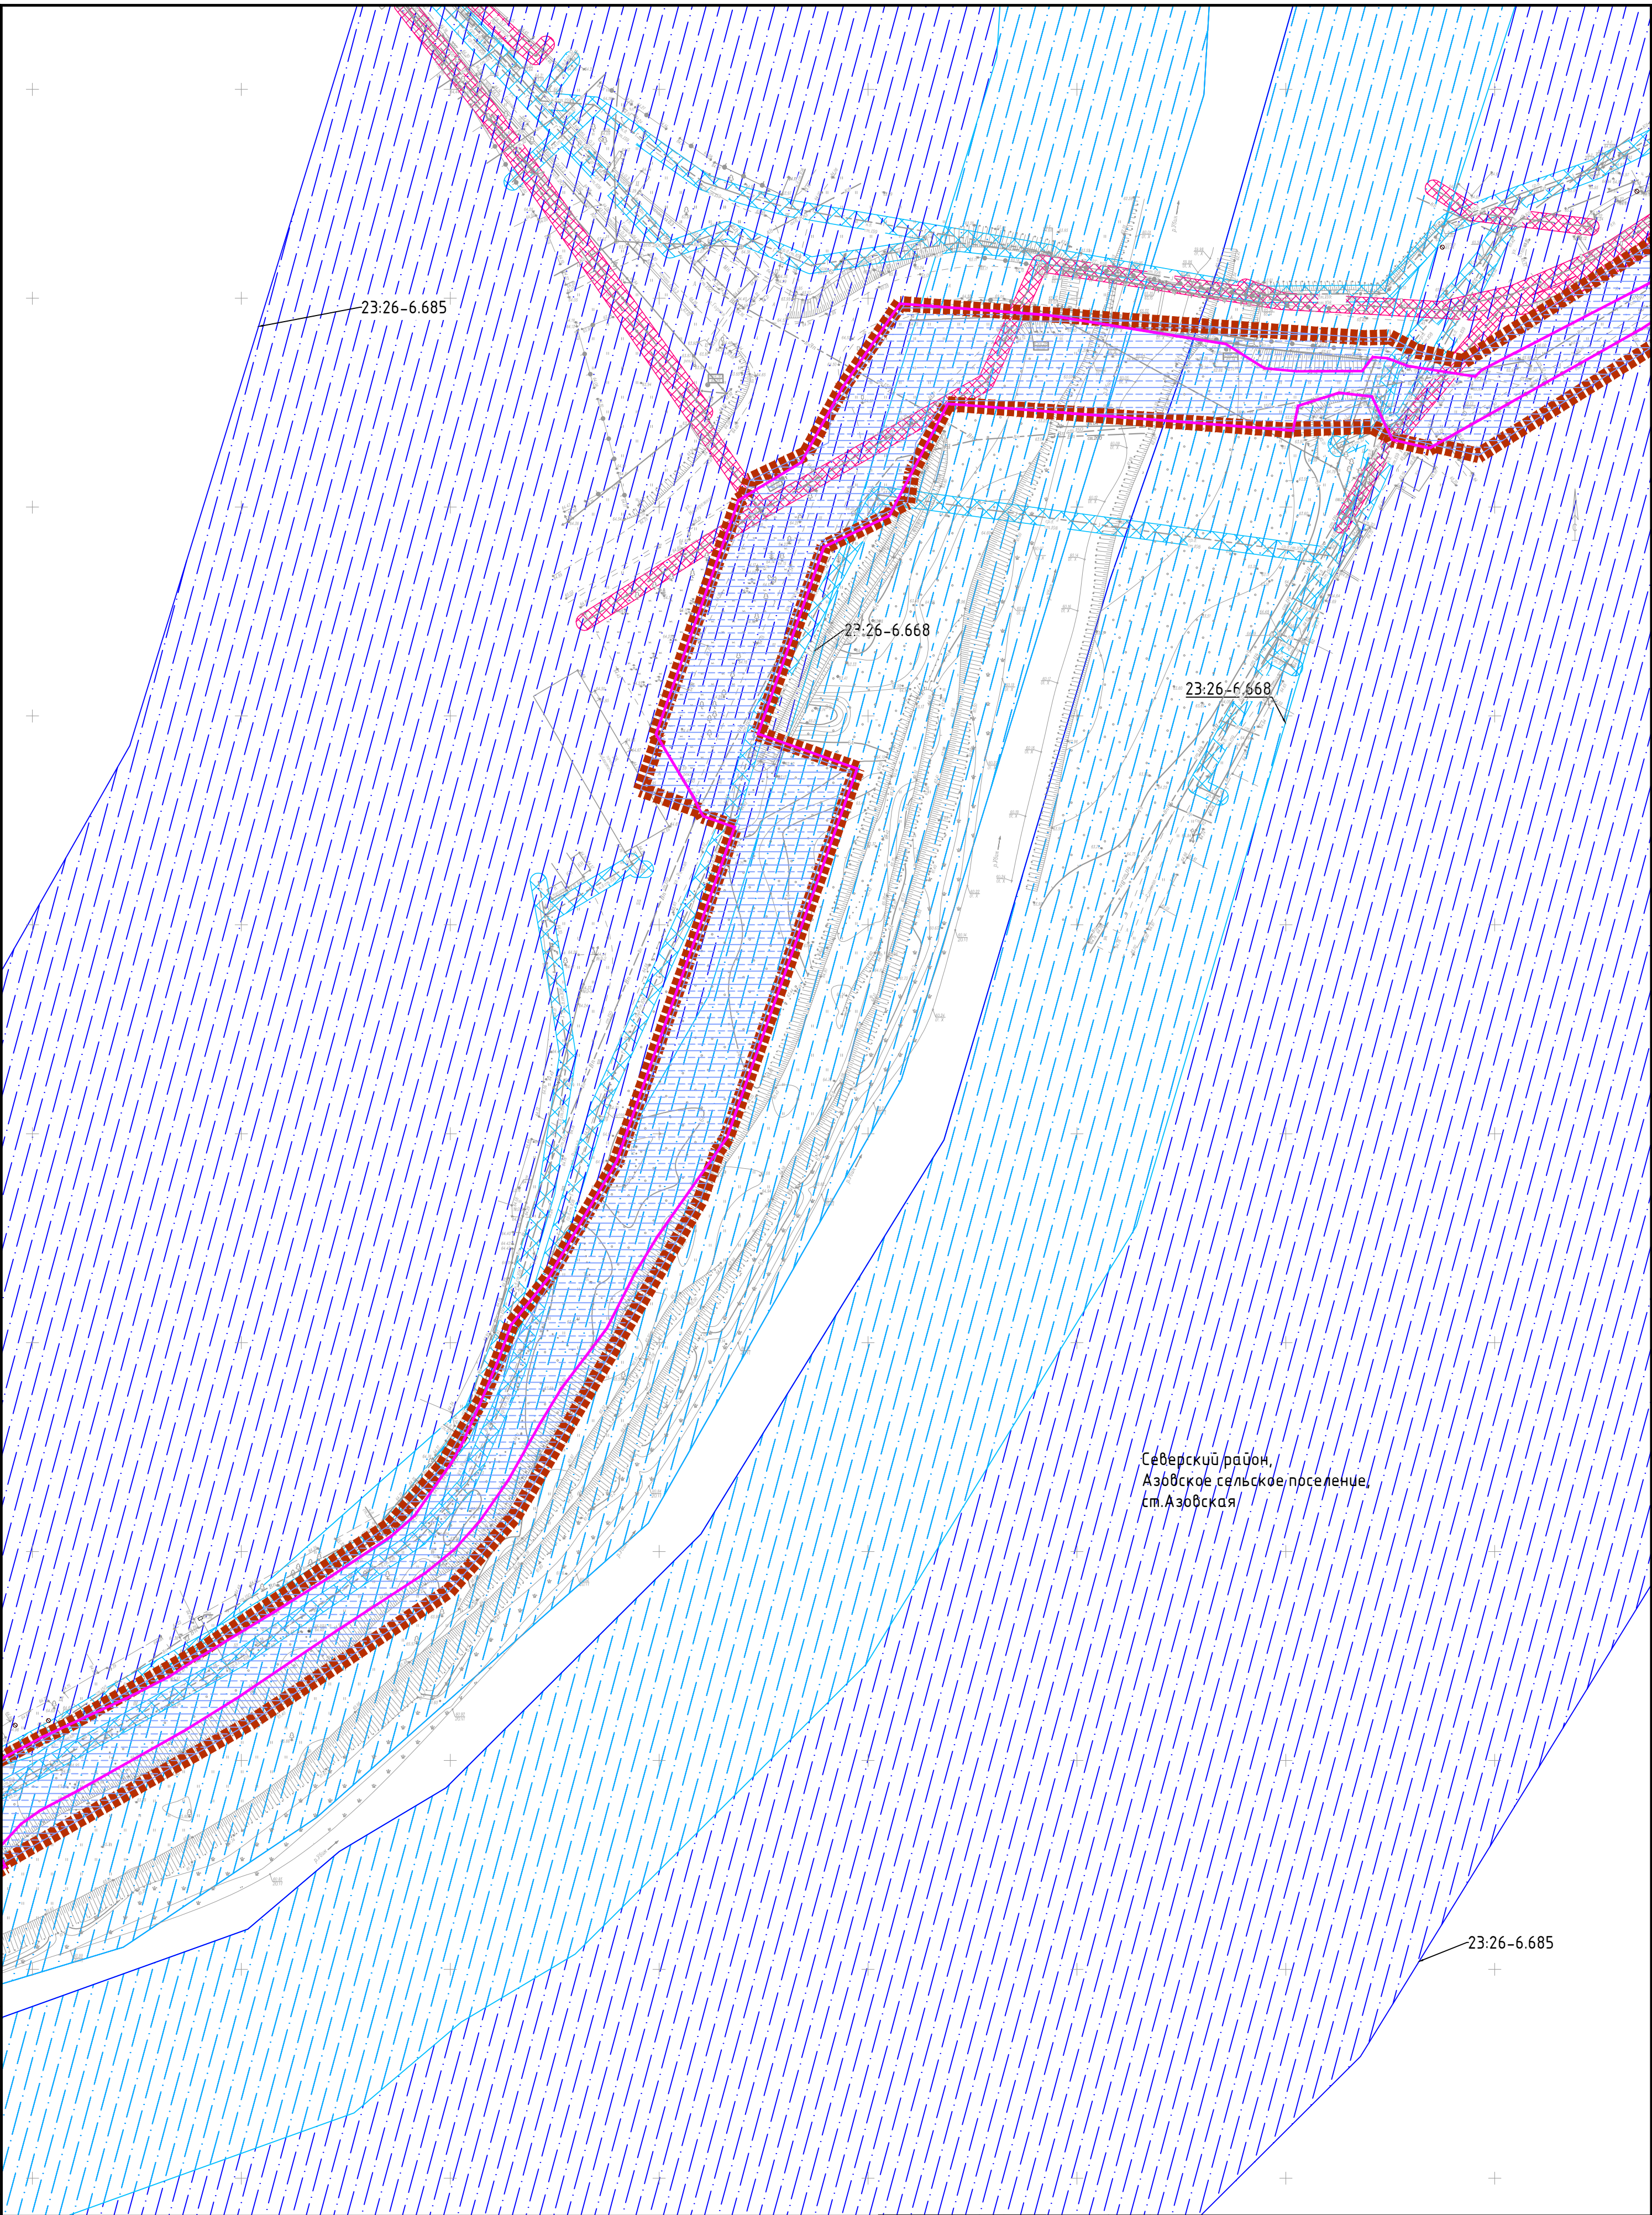


						Краснодарский край, Северский район				
						"Магистральный водопровод Азовского сельского поселения Северского района Краснодарского края"				
Изм.		Кол.уч.	Лист	№ док.	Подпись	Дата	Проект планировки территории. Материалы по обоснованию	Масштаб	Лист	Листов
Директор		Береговой В.П.						1:1000	9	29
Инженер		Чекин Д.В.					Схема границ зон с особыми условиями использования территории	ООО "ЗемЭнергоЦентр"		

Согласовано			
Взам. инв. №			
Подпись и дата			
Инв. № подл.			

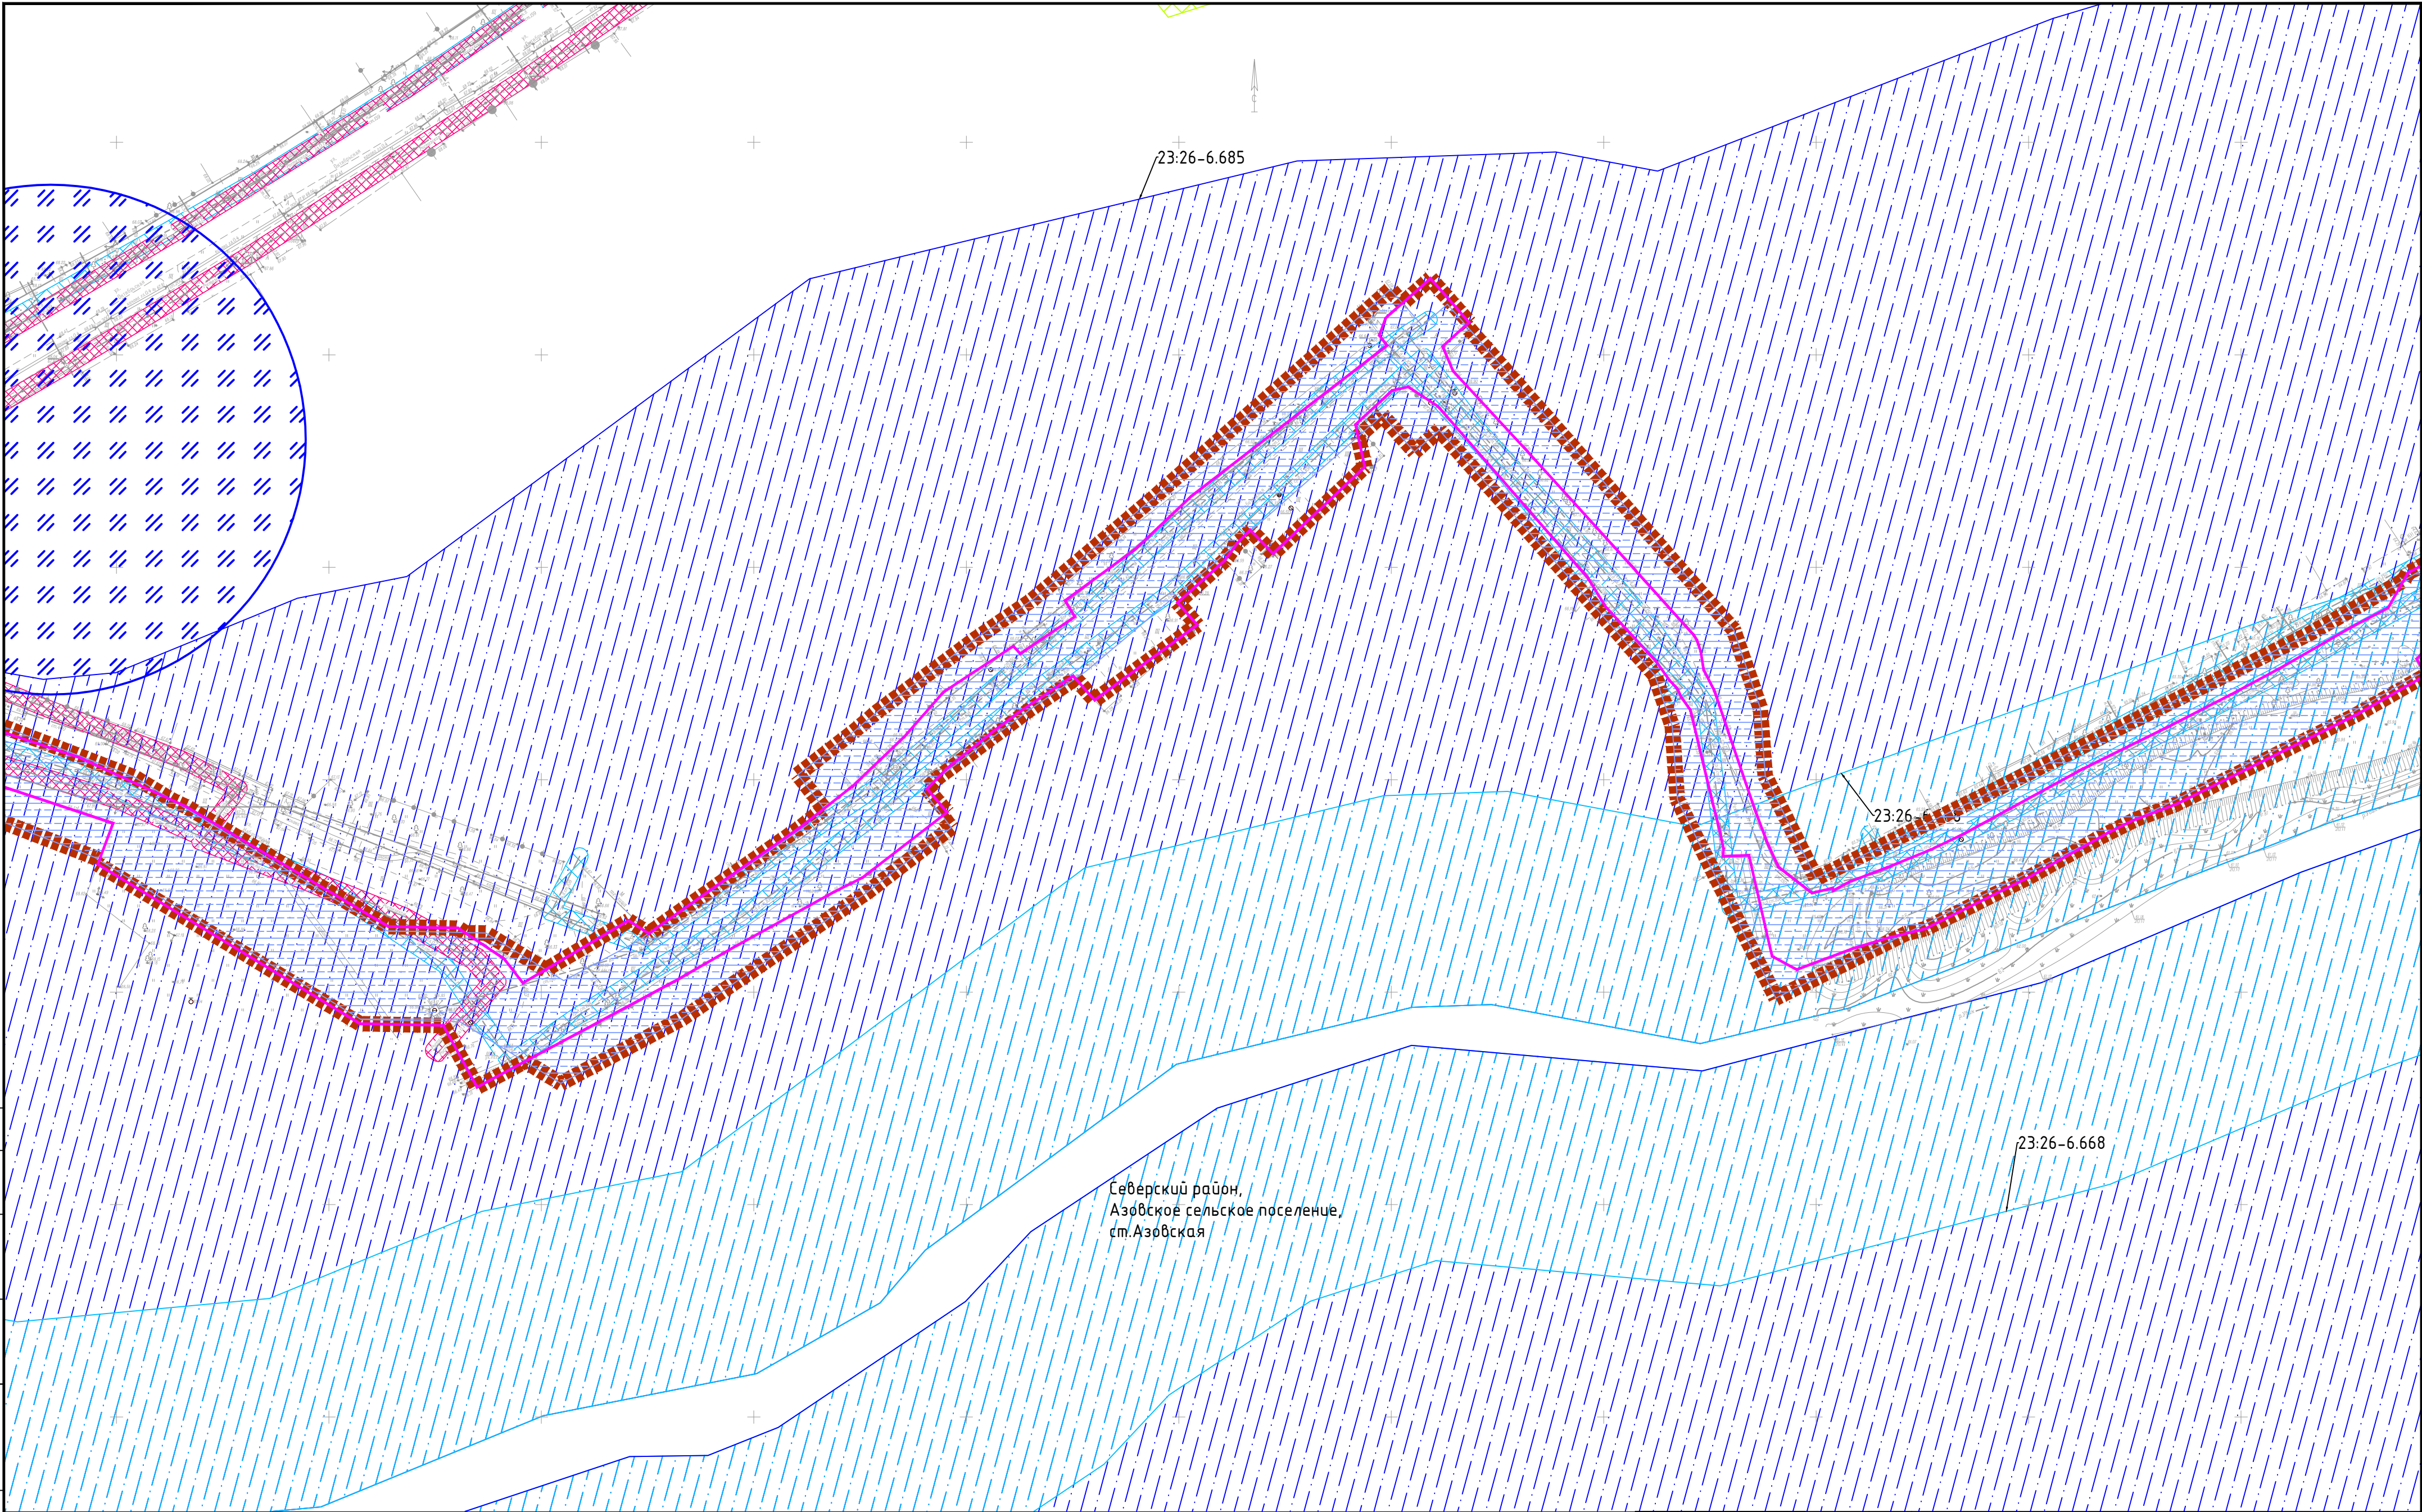


						Краснодарский край, Северский район				
						"Магистральный водопровод Азовского сельского поселения Северского района Краснодарского края"				
Изм.	Кол.уч.	Лист	№ док.	Подпись	Дата					
Директор	Береговой В.П.					Проект планировки территории. Материалы по обоснованию		Масштаб	Лист	Листов
								1:1000	10	29
Инженер	Чекин Д.В.					Схема границ зон с особыми условиями использования территории		ООО "ЗемЭнергоЦентр"		

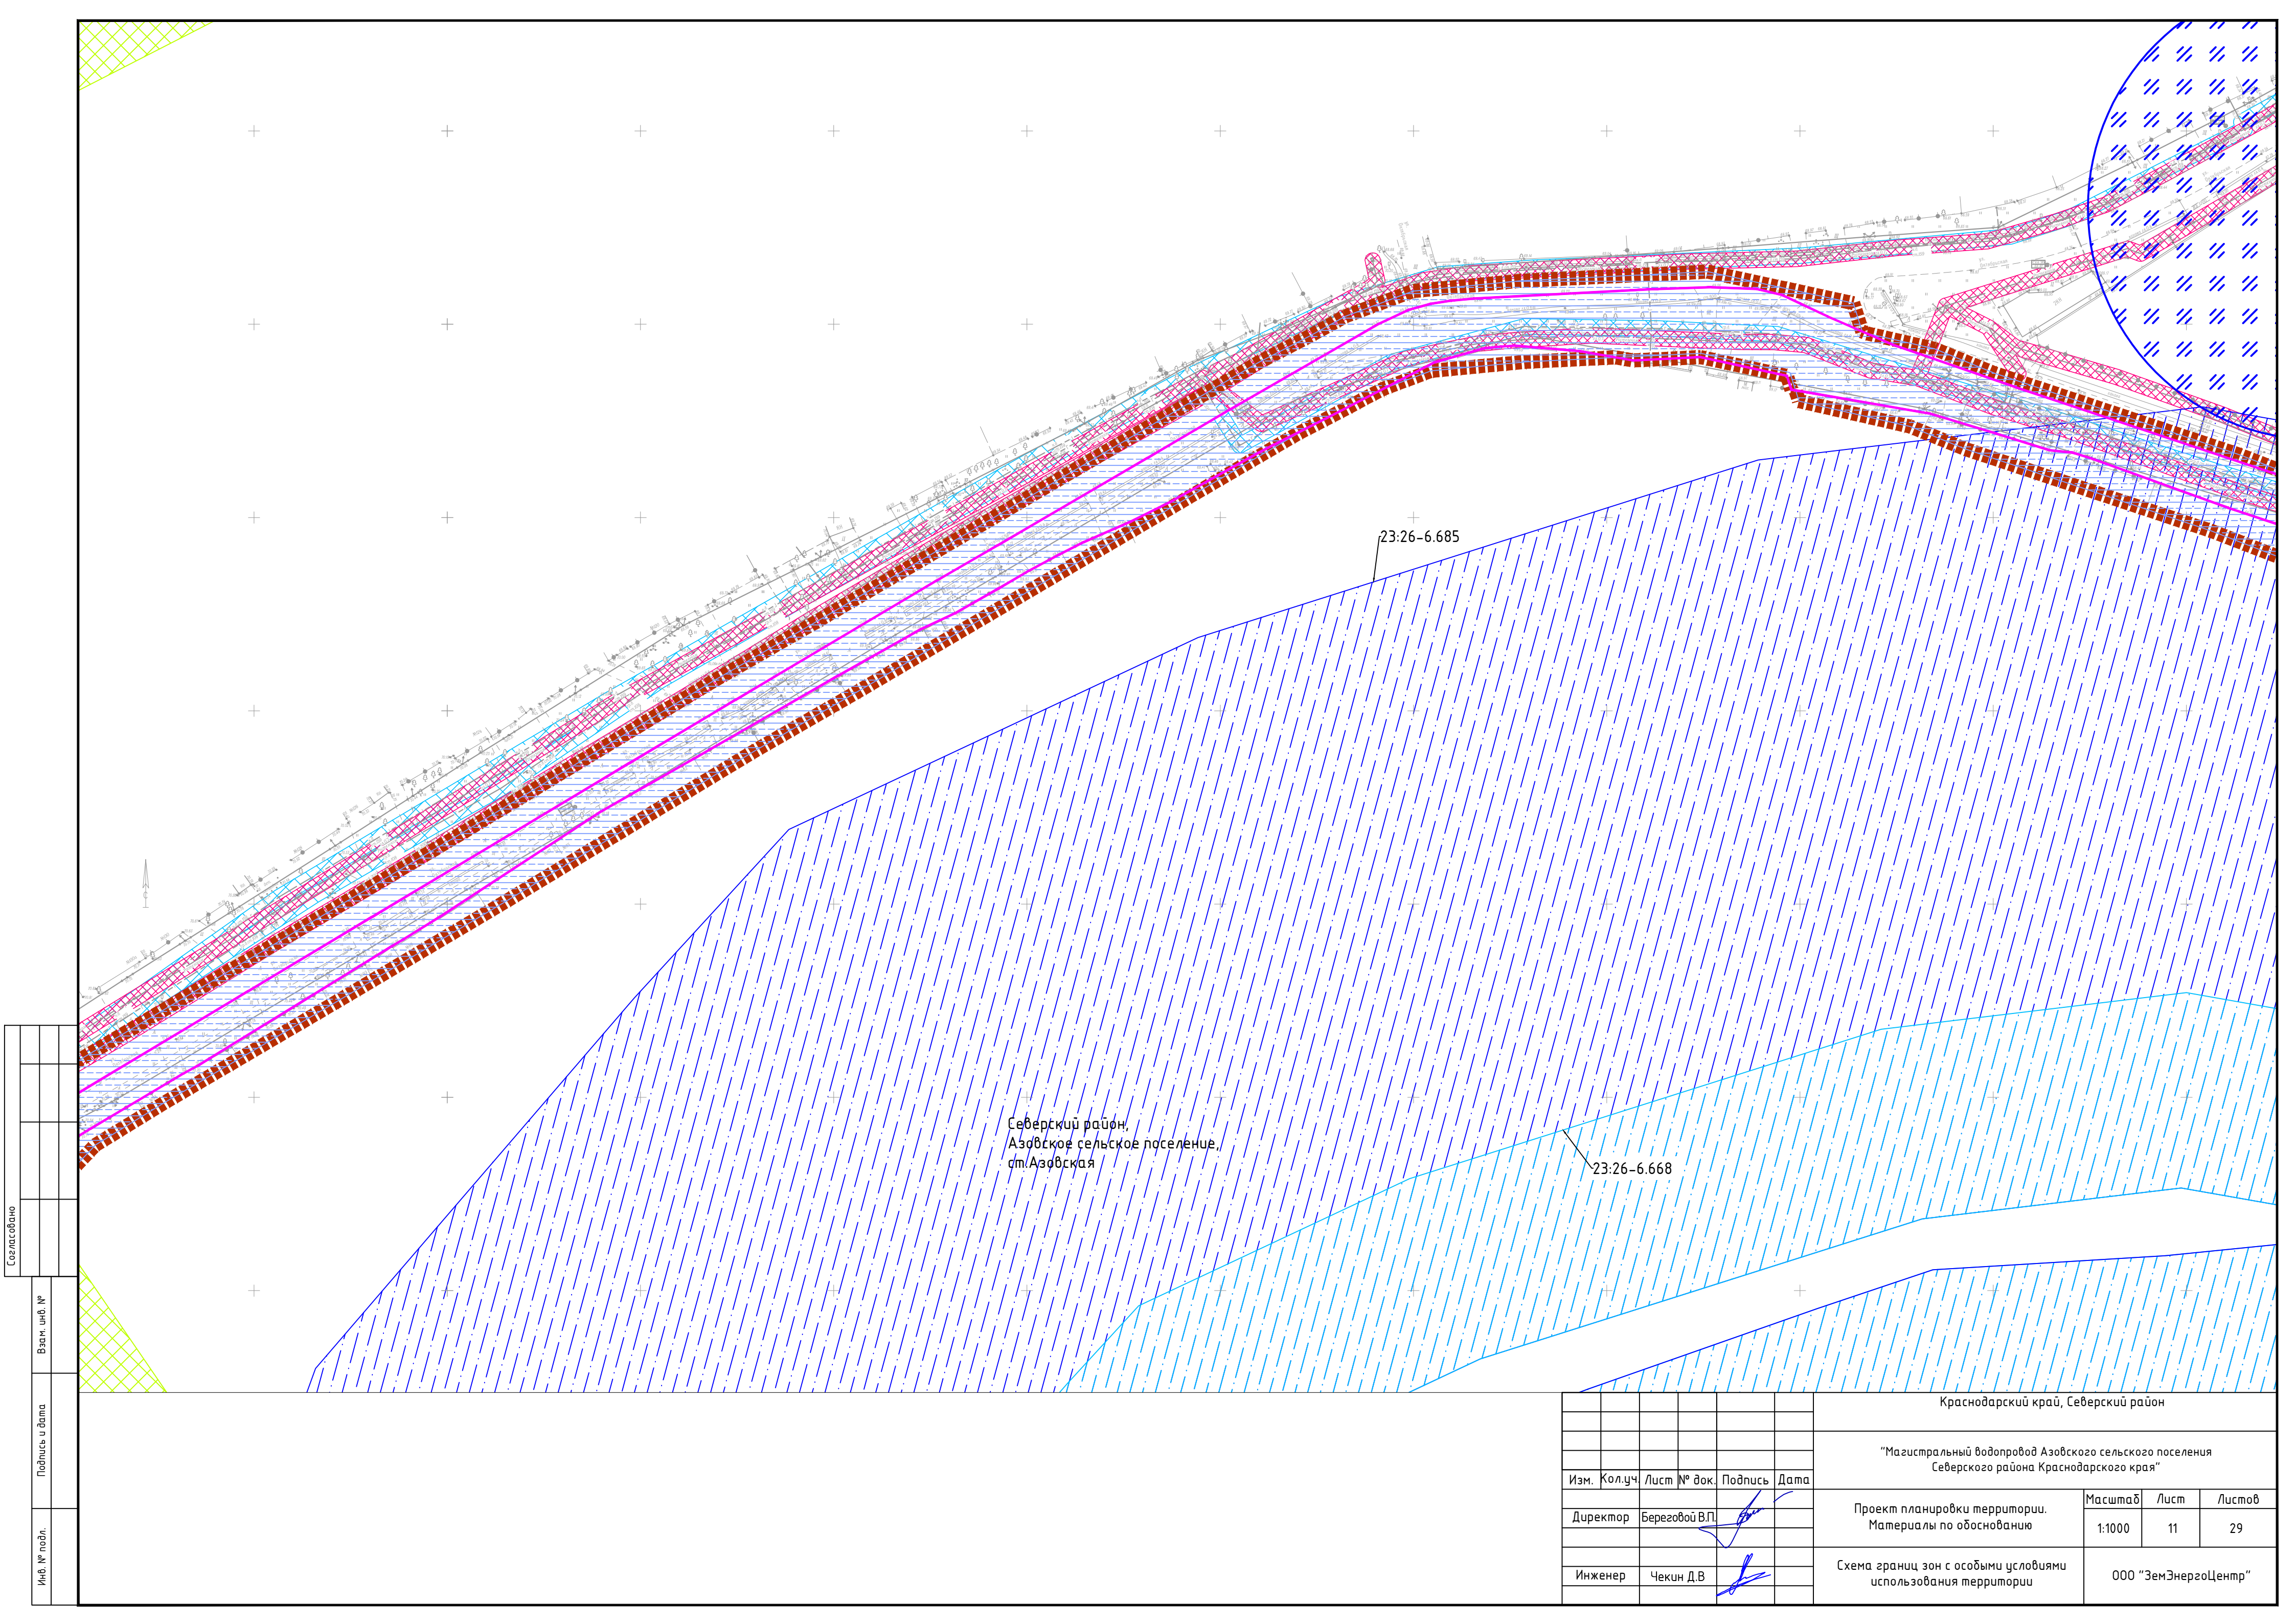


Согласовано			
Взам. инв. №			
Подпись и дата			
Инв. № подл.			

						Краснодарский край, Северский район			
						"Магистральный водопровод Азовского сельского поселения Северского района Краснодарского края"			
Изм.	Кол.уч.	Лист	№ док.	Подпись	Дата	Проект планировки территории. Материалы по обоснованию	Масштаб	Лист	Листов
	Директор	Береговой В.П.					1:1000	11	29
	Инженер	Чекин Д.В.				Схема границ зон с особыми условиями использования территории	ООО "ЗемЭнергоЦентр"		

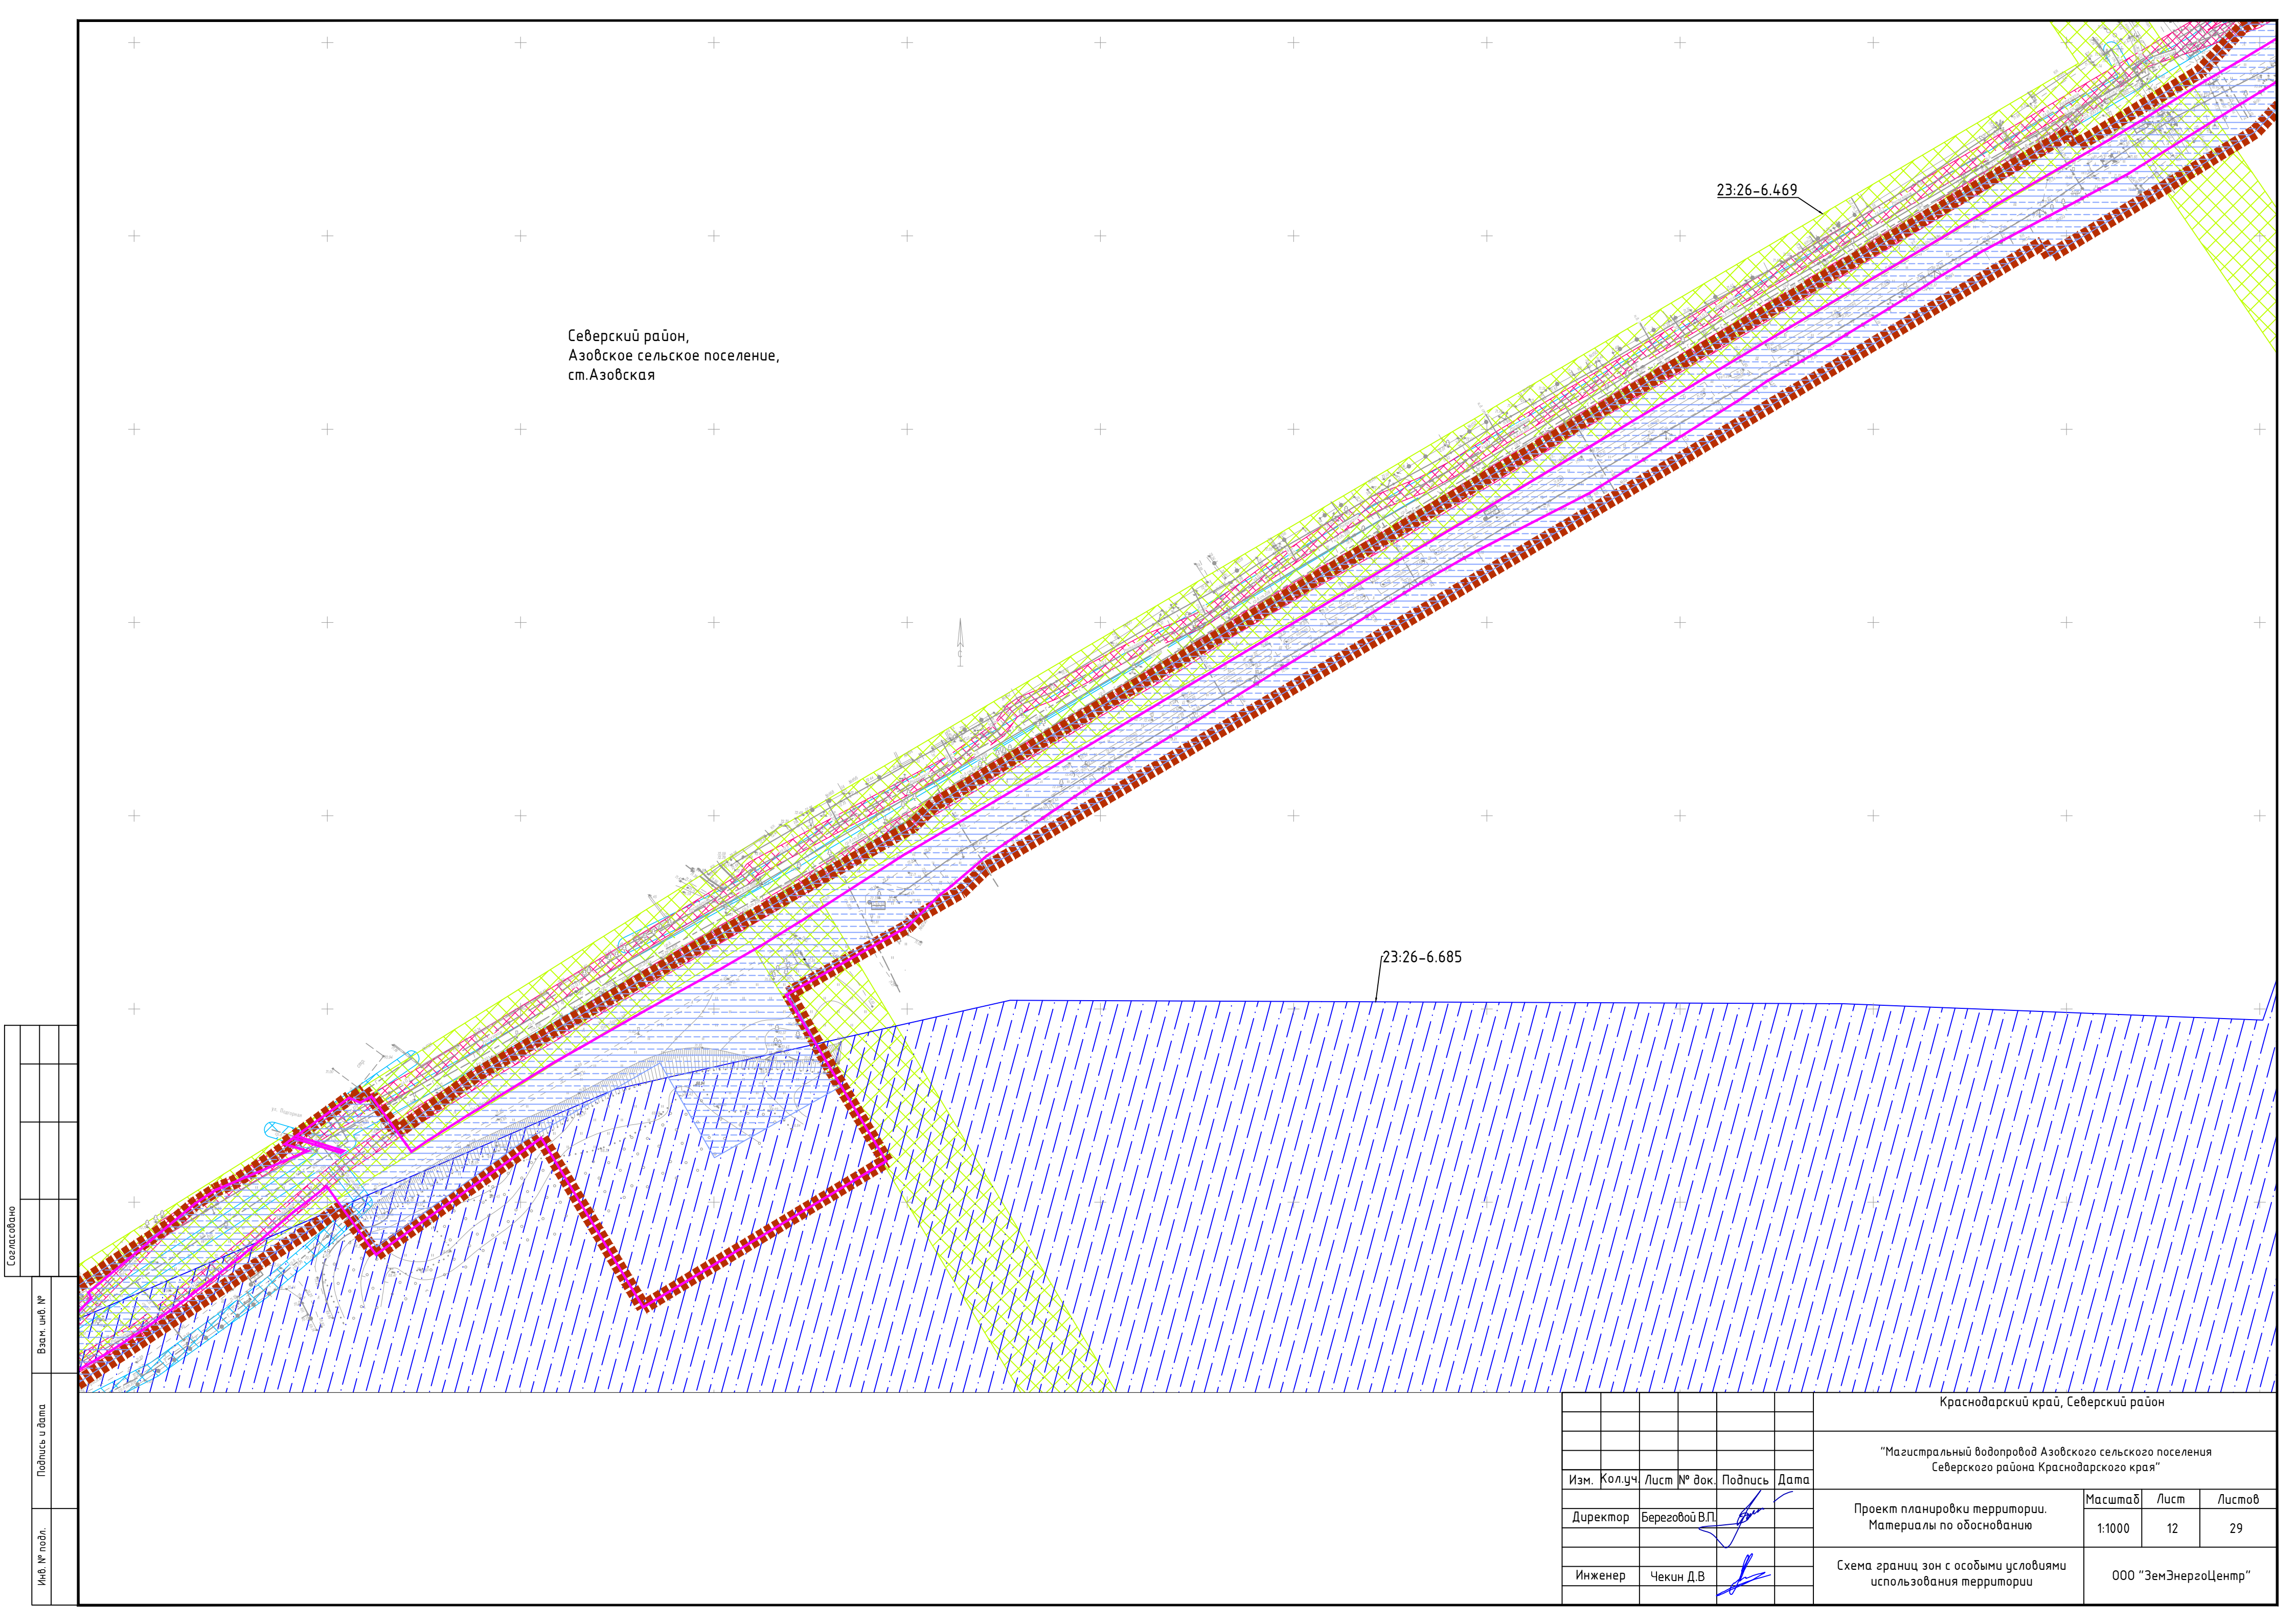

Согласовано			
Взам. инв. №			
Подпись и дата			
Инв. № подл.			

						Краснодарский край, Северский район			
						"Магистральный водопровод Азовского сельского поселения Северского района Краснодарского края"			
Изм.	Кол.уч.	Лист	№ док.	Подпись	Дата	Проект планировки территории. Материалы по обоснованию	Масштаб	Лист	Листов
Директор	Береговой В.П.						1:1000	12	29
Инженер	Чекин Д.В.					Схема границ зон с особыми условиями использования территории	ООО "ЗемЭнергоЦентр"		

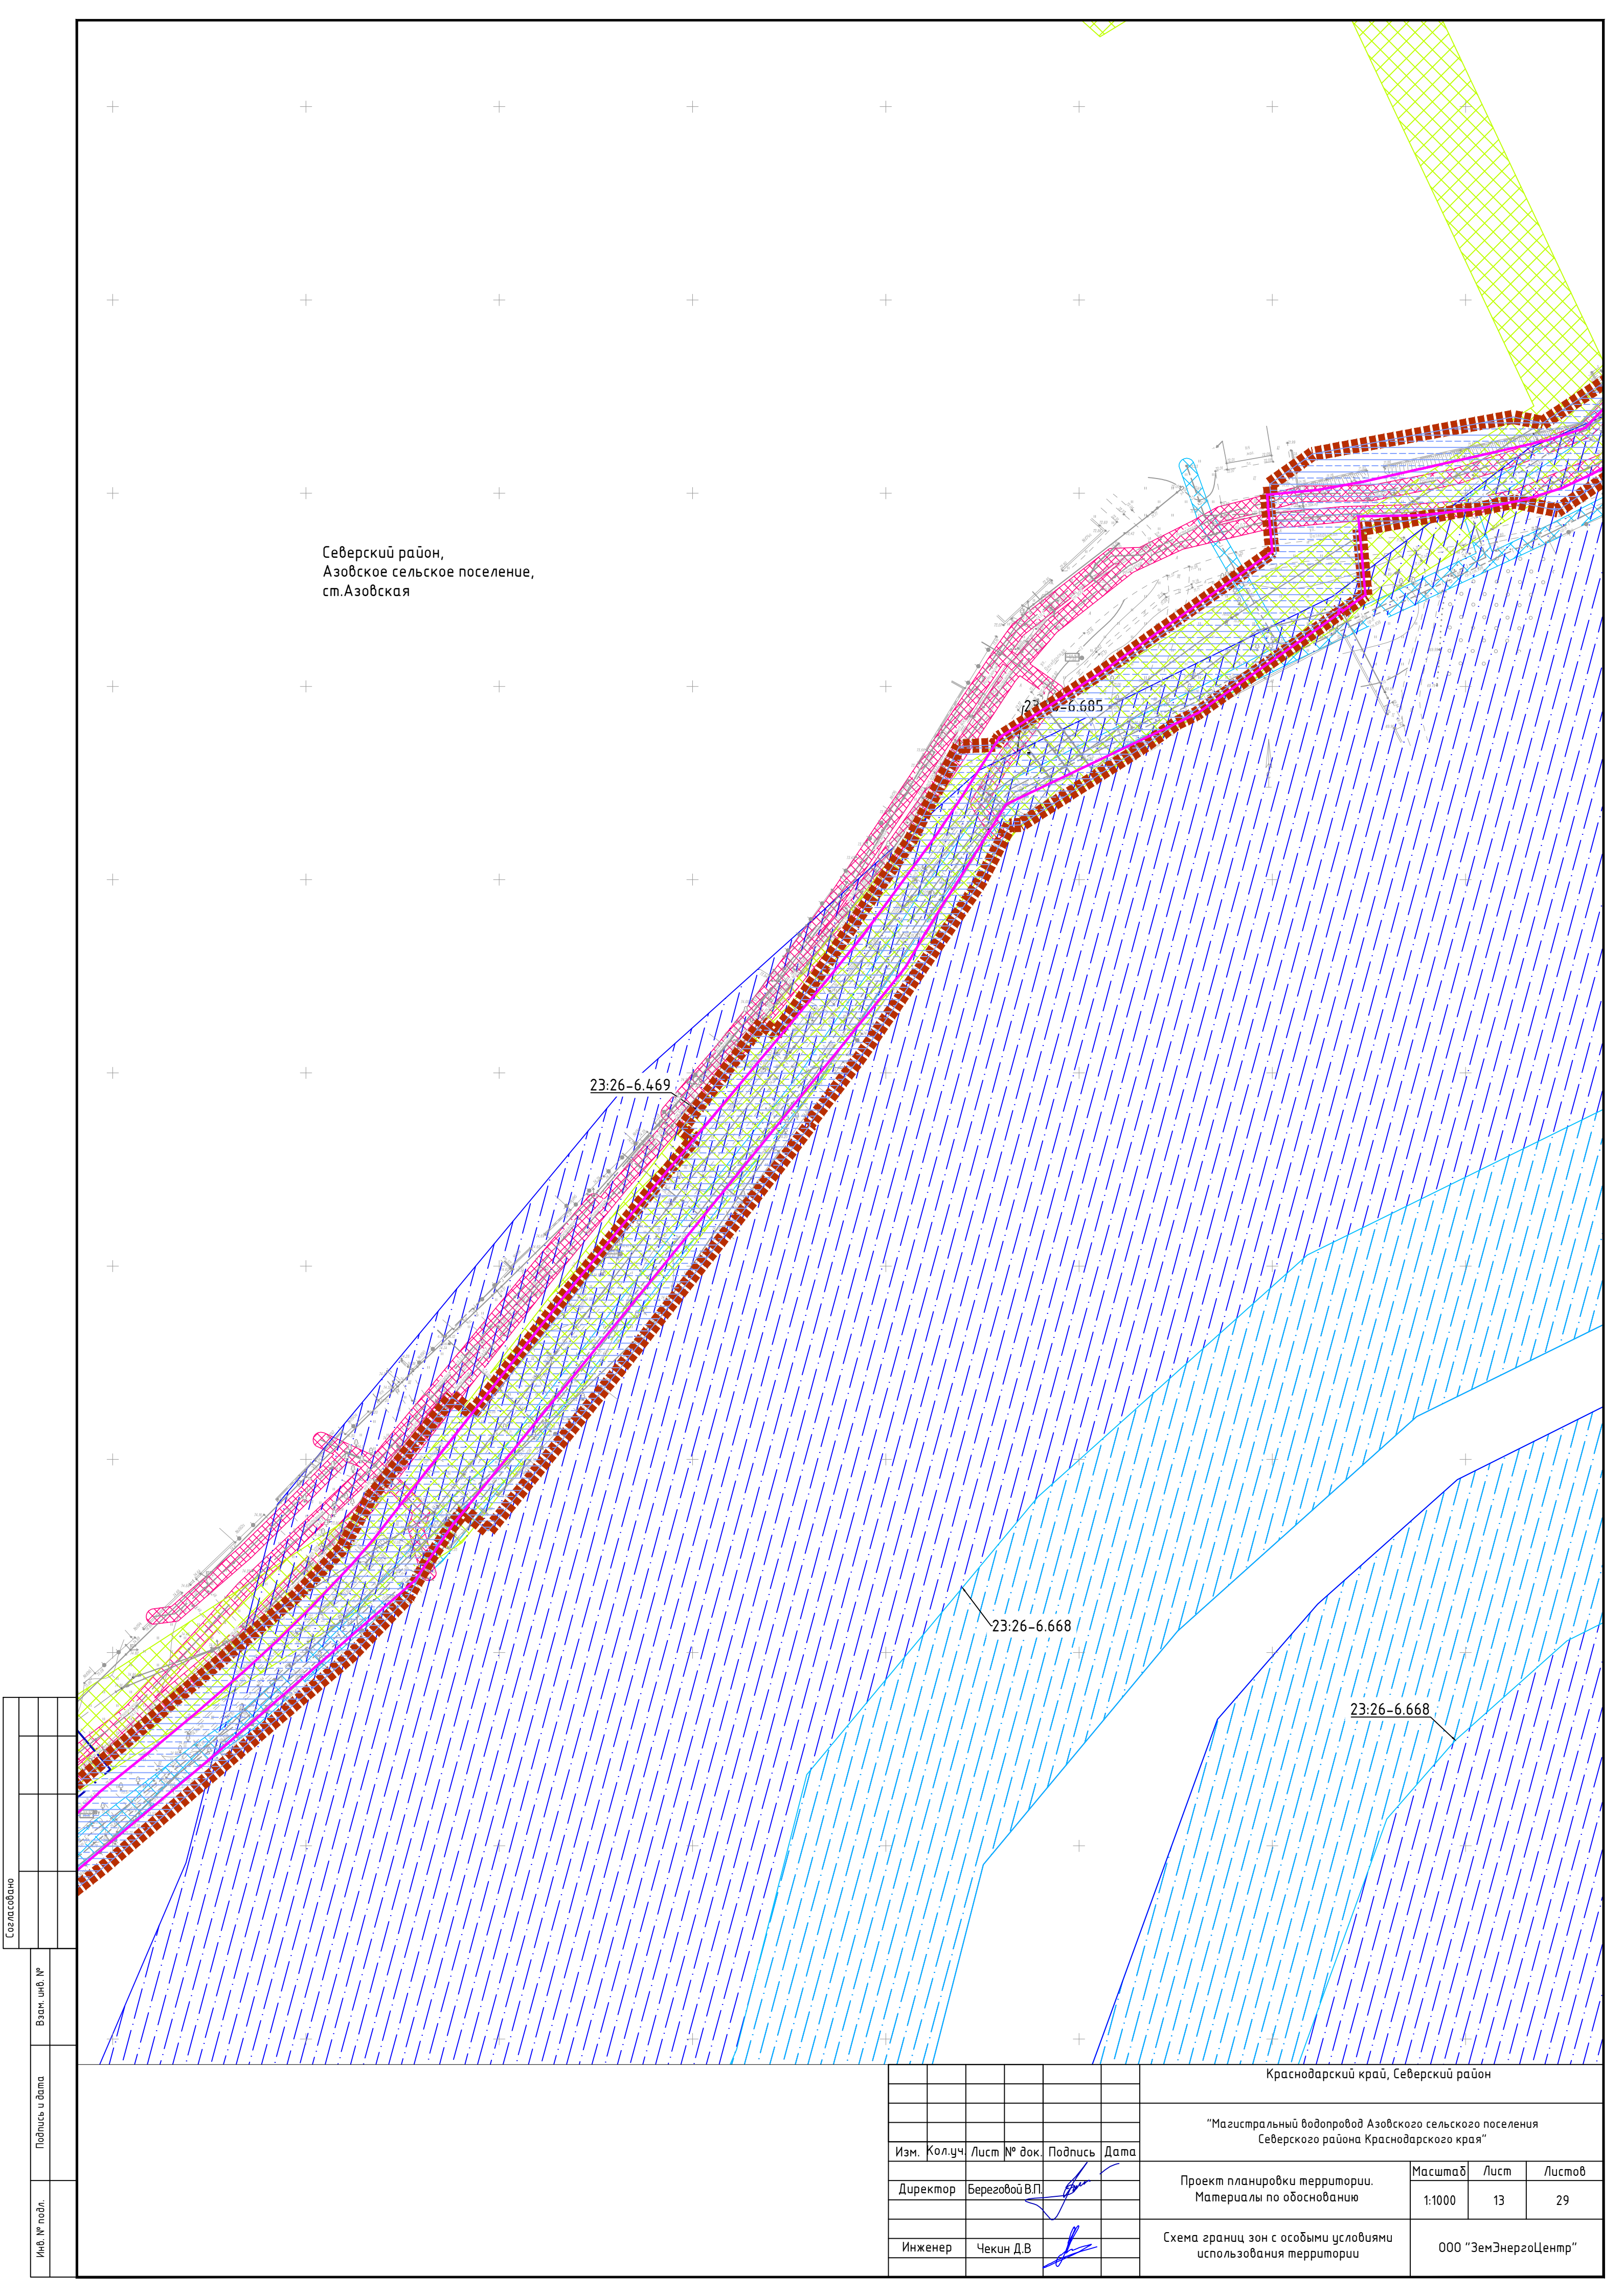

Северский район,
Азовское сельское поселение,
ст.Азовская

23:26-6.469


23:26-6.685

23:26-6.668

23:26-6.668

Согласовано				
Взам. инв. №				
Подпись и дата				
Инв. № подл.				

						Краснодарский край, Северский район			
						"Магистральный водопровод Азовского сельского поселения Северского района Краснодарского края"			
Изм.	Кол.уч.	Лист	№ док.	Подпись	Дата	Проект планировки территории. Материалы по обоснованию	Масштаб	Лист	Листов
Директор	Береговой В.П.						1:1000	13	29
Инженер	Чекин Д.В.					Схема границ зон с особыми условиями использования территории	000 "ЗемЭнергоЦентр"		

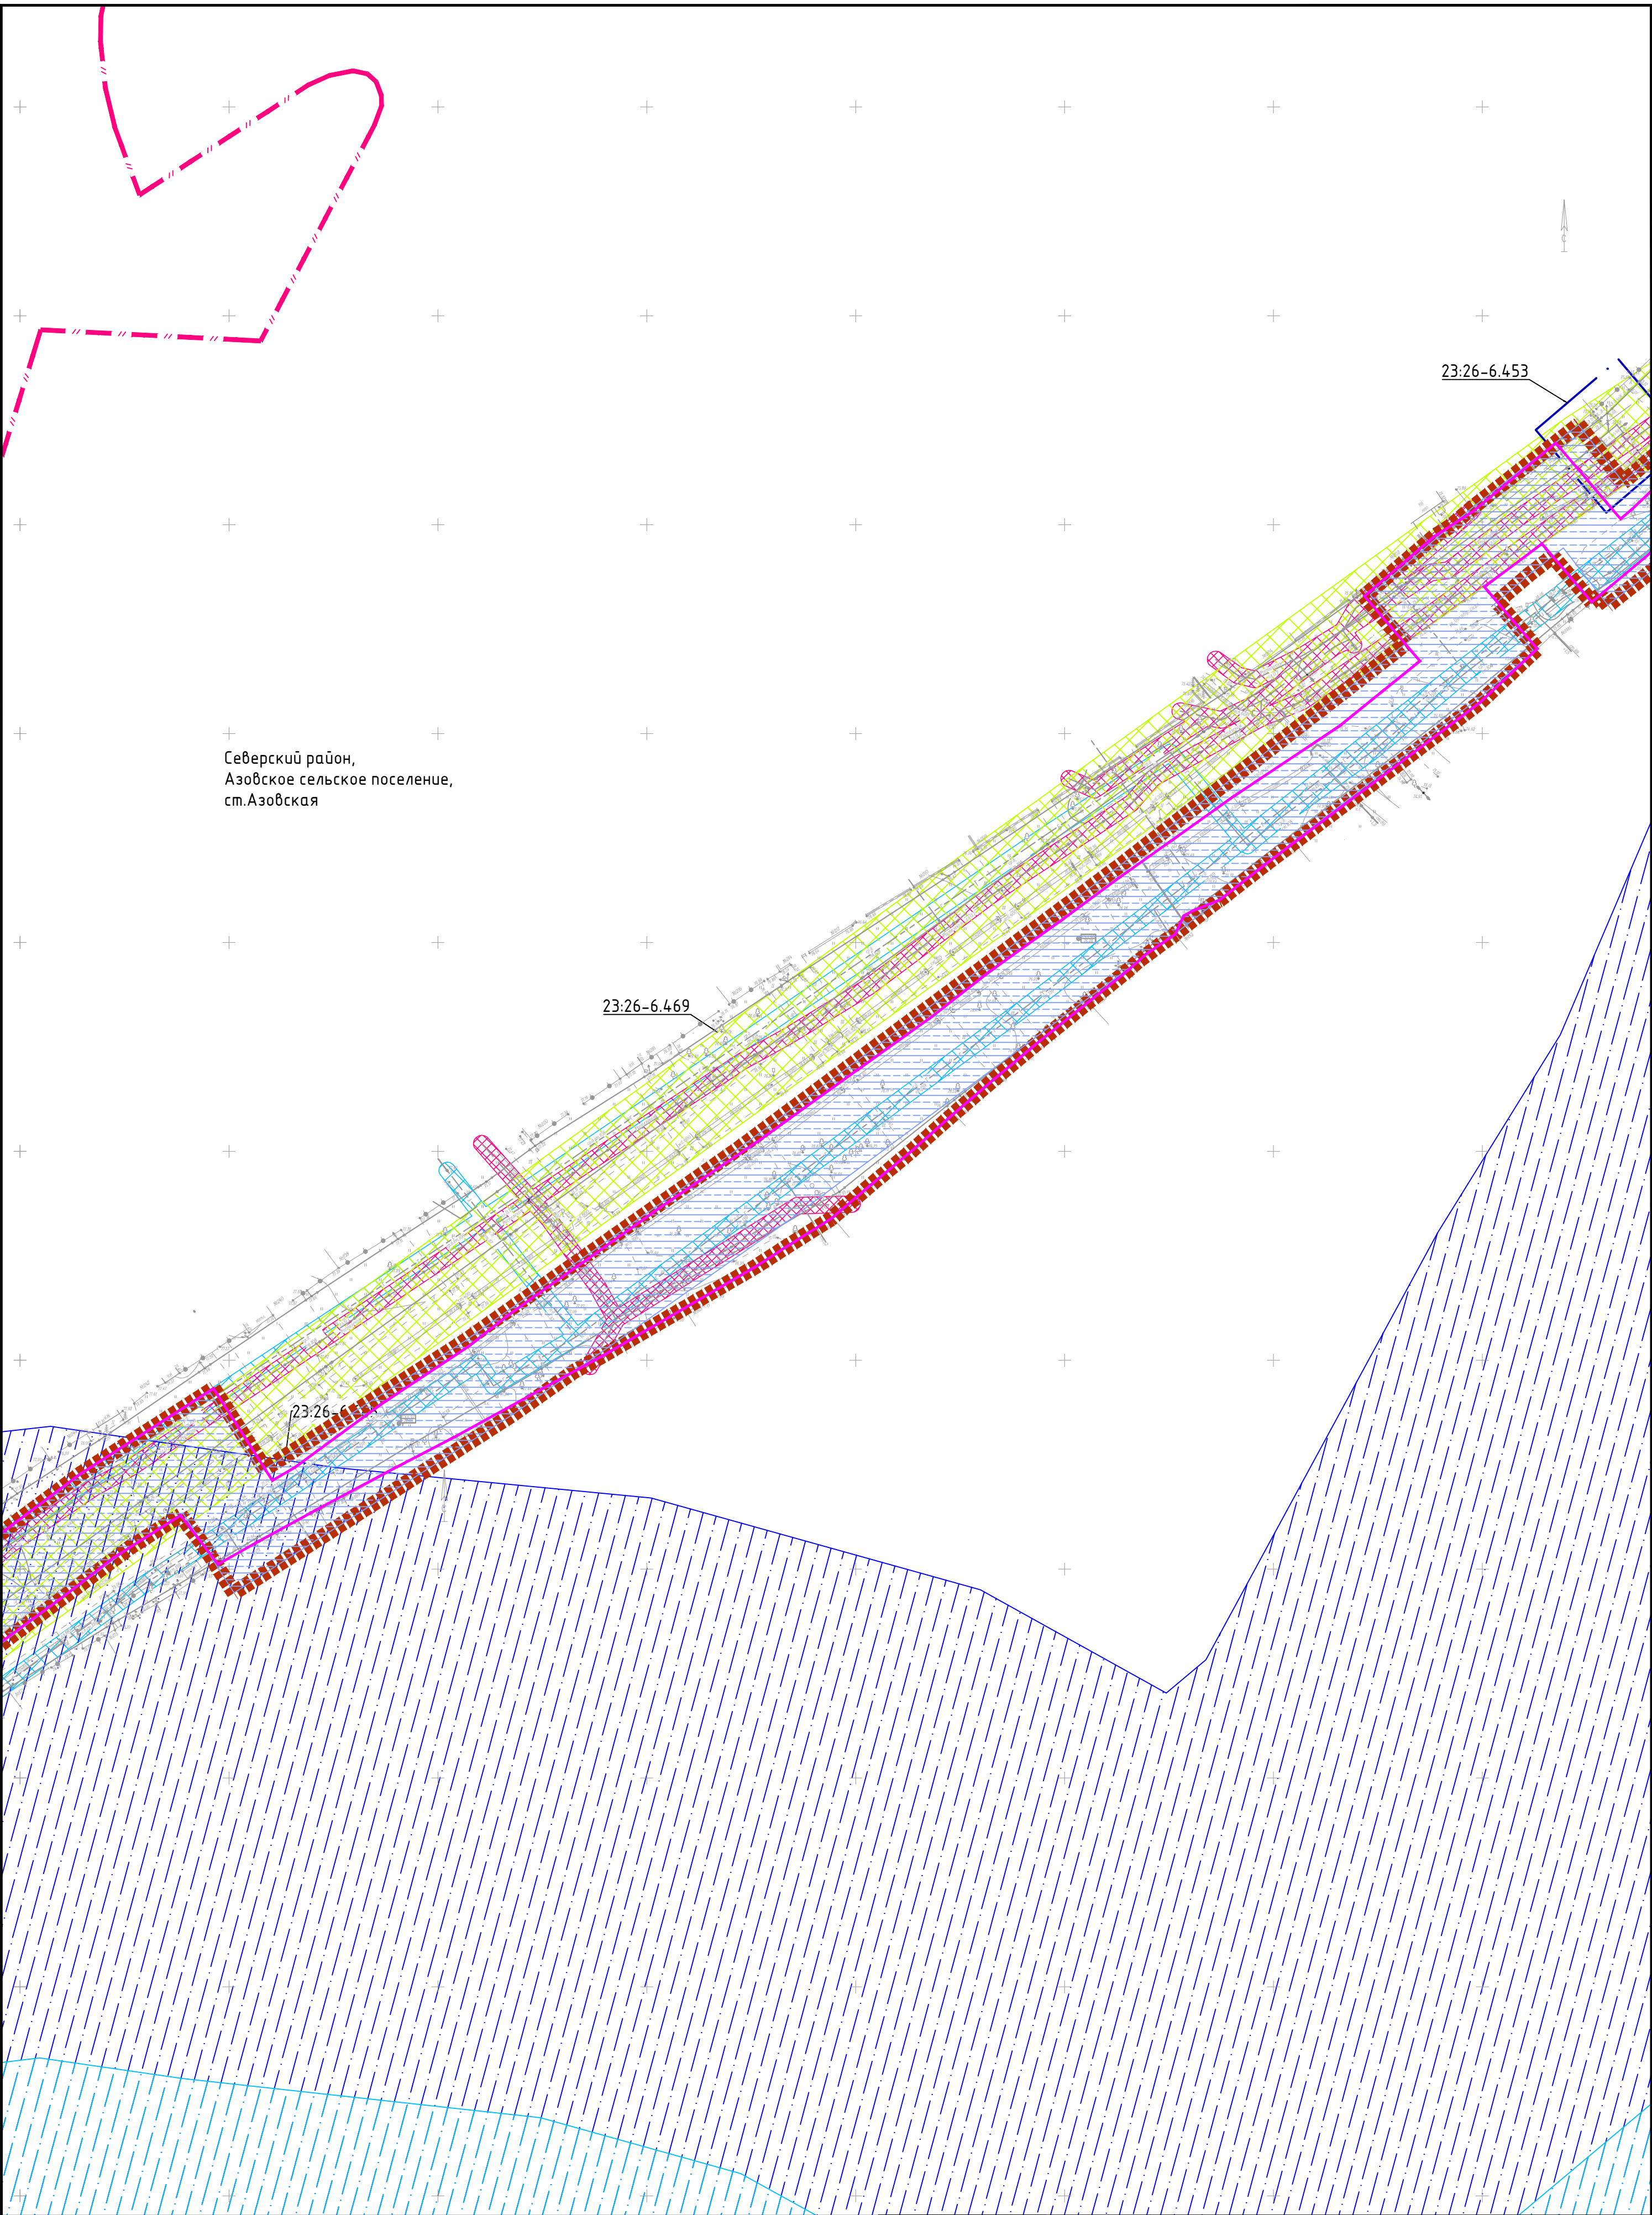

Северский район,
Азовское сельское поселение,
ст. Азовская


23:26-6.469

23:26-6.453

23:26-6.468


Согласовано			
Взам. инв. №			
Подпись и дата			
Инв. № подл.			

						Краснодарский край, Северский район			
						"Магистральный водопровод Азовского сельского поселения Северского района Краснодарского края"			
Изм.	Кол.уч.	Лист	№ док.	Подпись	Дата	Проект планировки территории. Материалы по обоснованию	Масштаб	Лист	Листов
Директор	Береговой В.П.						1:1000	14	29
Инженер	Чекин Д.В.					Схема границ зон с особыми условиями использования территории	000 "ЗемЭнергоЦентр"		

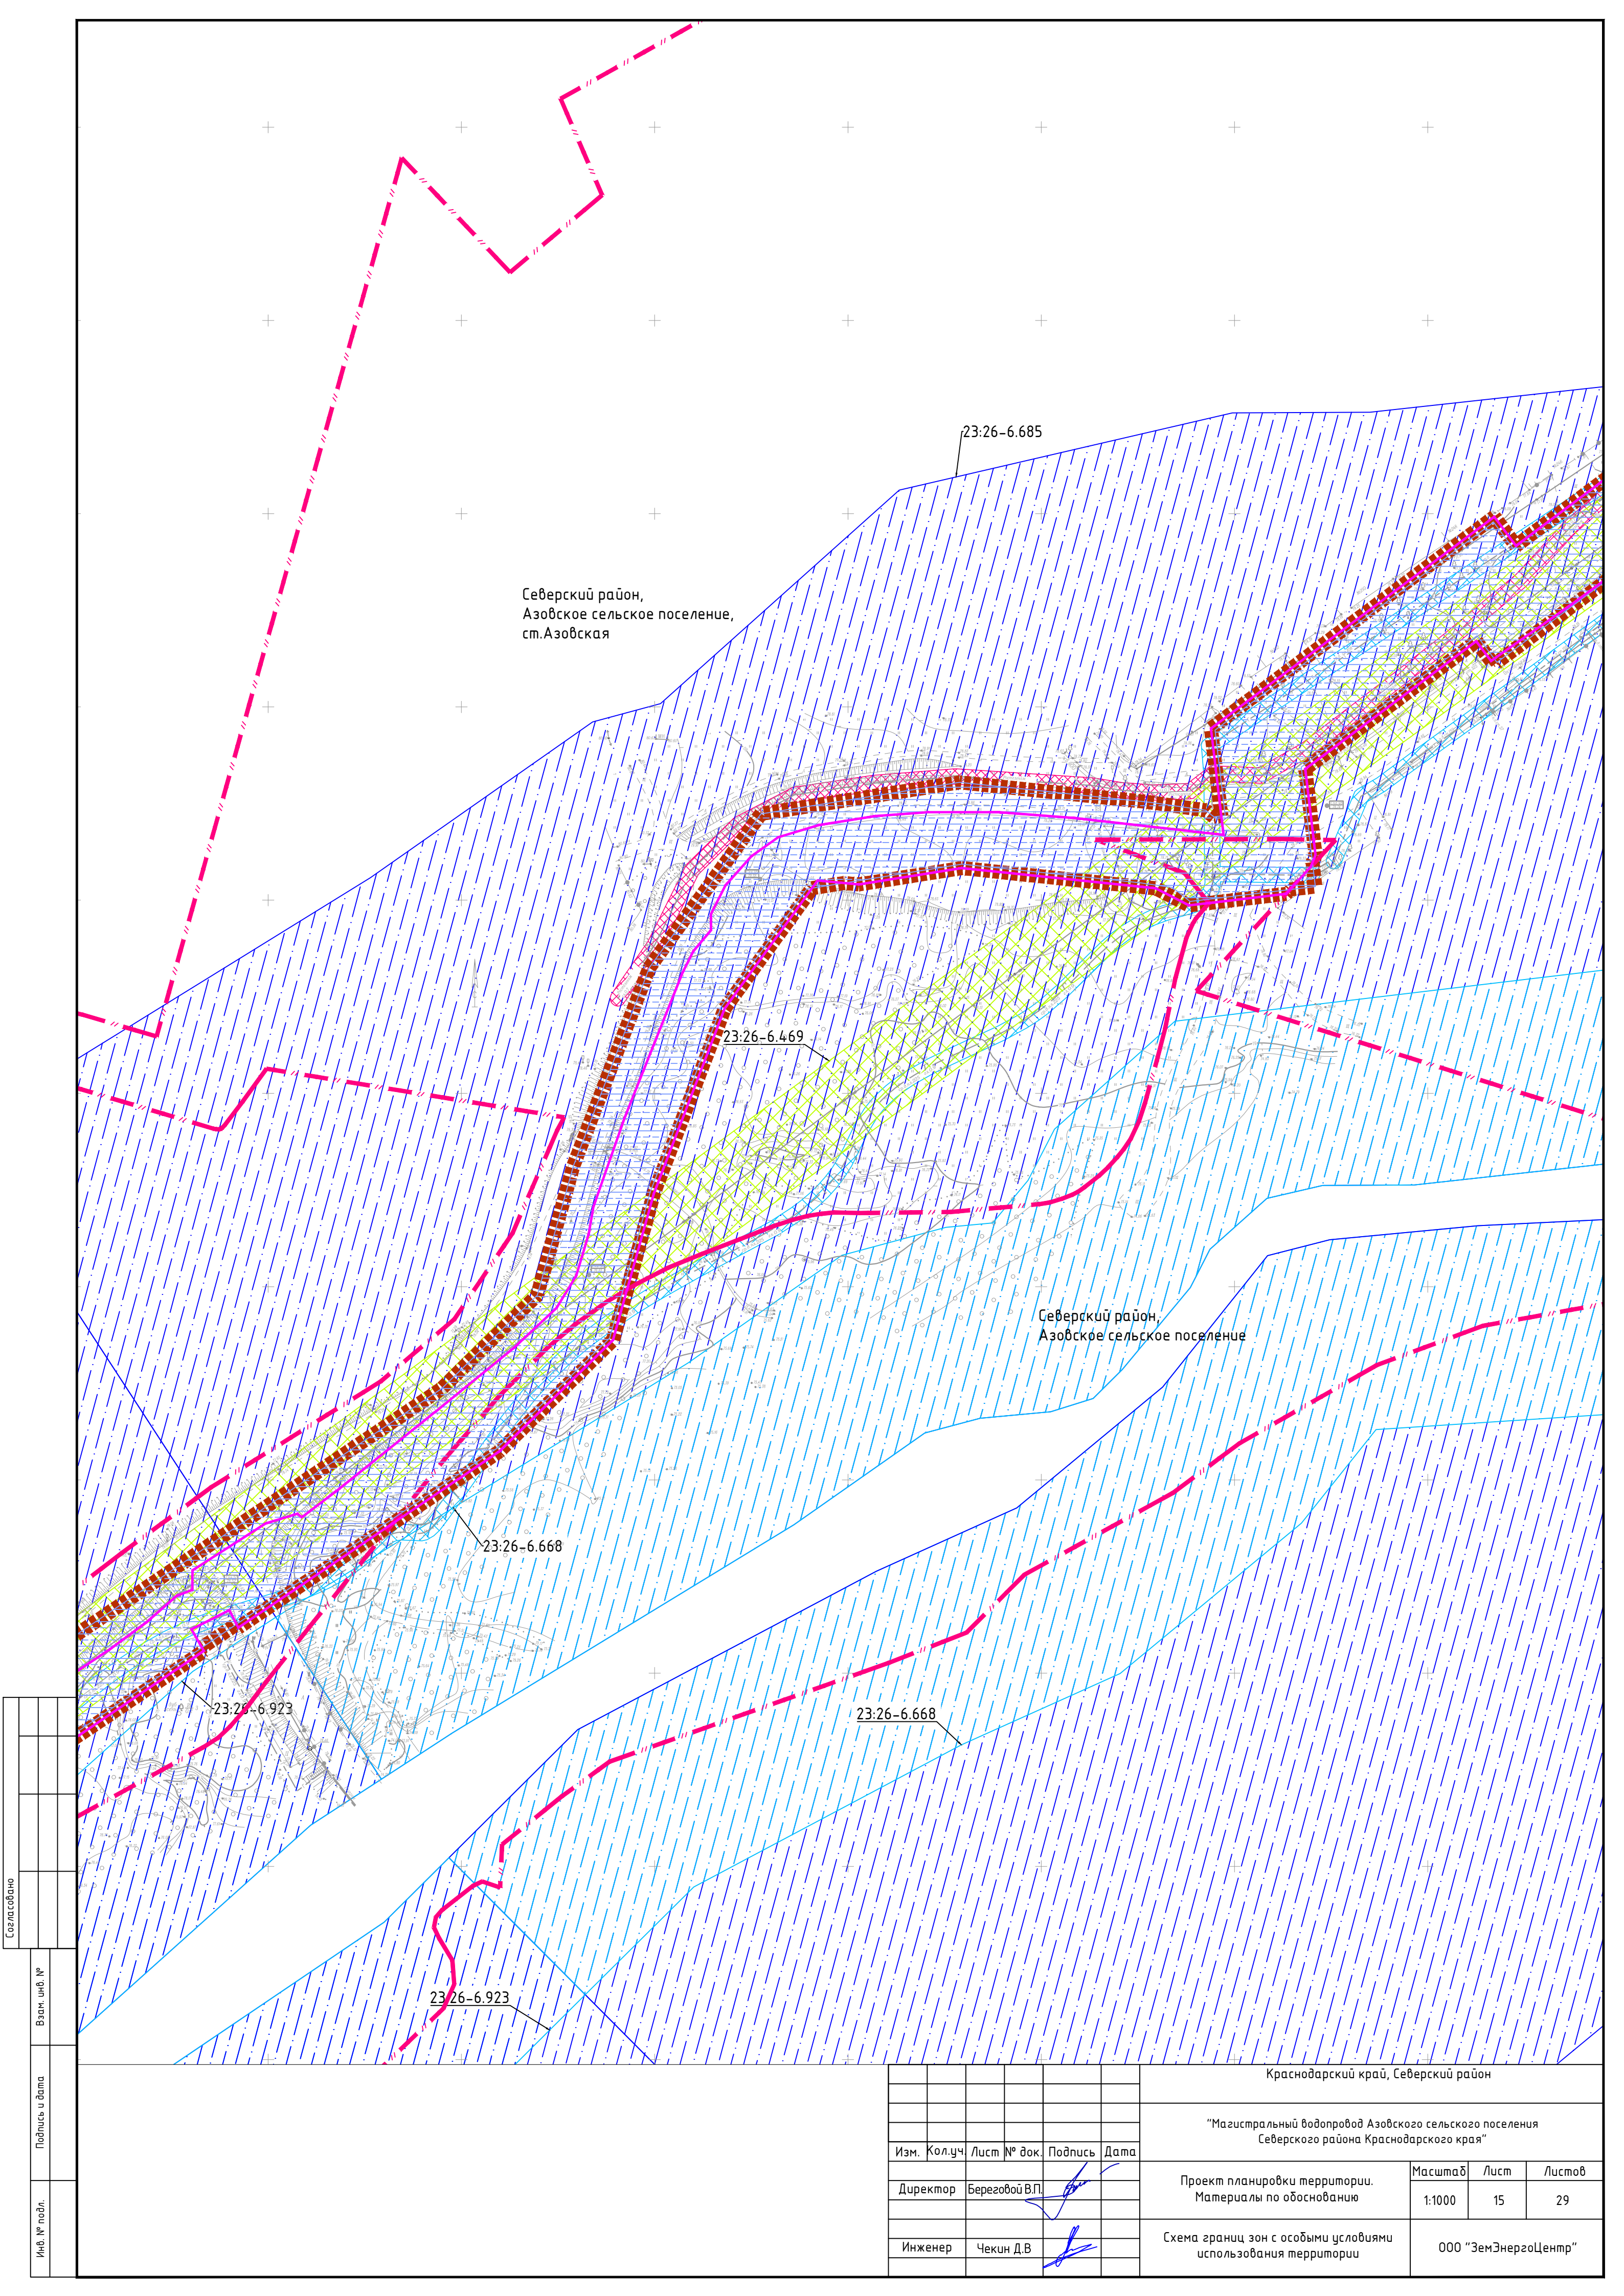


Согласовано					
Взам. инв. №					
Подпись и дата					
Инв. № подл.					

						Краснодарский край, Северский район			
						"Магистральный водопровод Азовского сельского поселения Северского района Краснодарского края"			
Изм.	Кол.уч	Лист	№ док.	Подпись	Дата	Проект планировки территории. Материалы по обоснованию	Масштаб	Лист	Листов
Директор	Береговой В.П.						1:1000	15	29
Инженер	Чекин Д.В.					Схема границ зон с особыми условиями использования территории	ООО "ЗемЭнергоЦентр"		

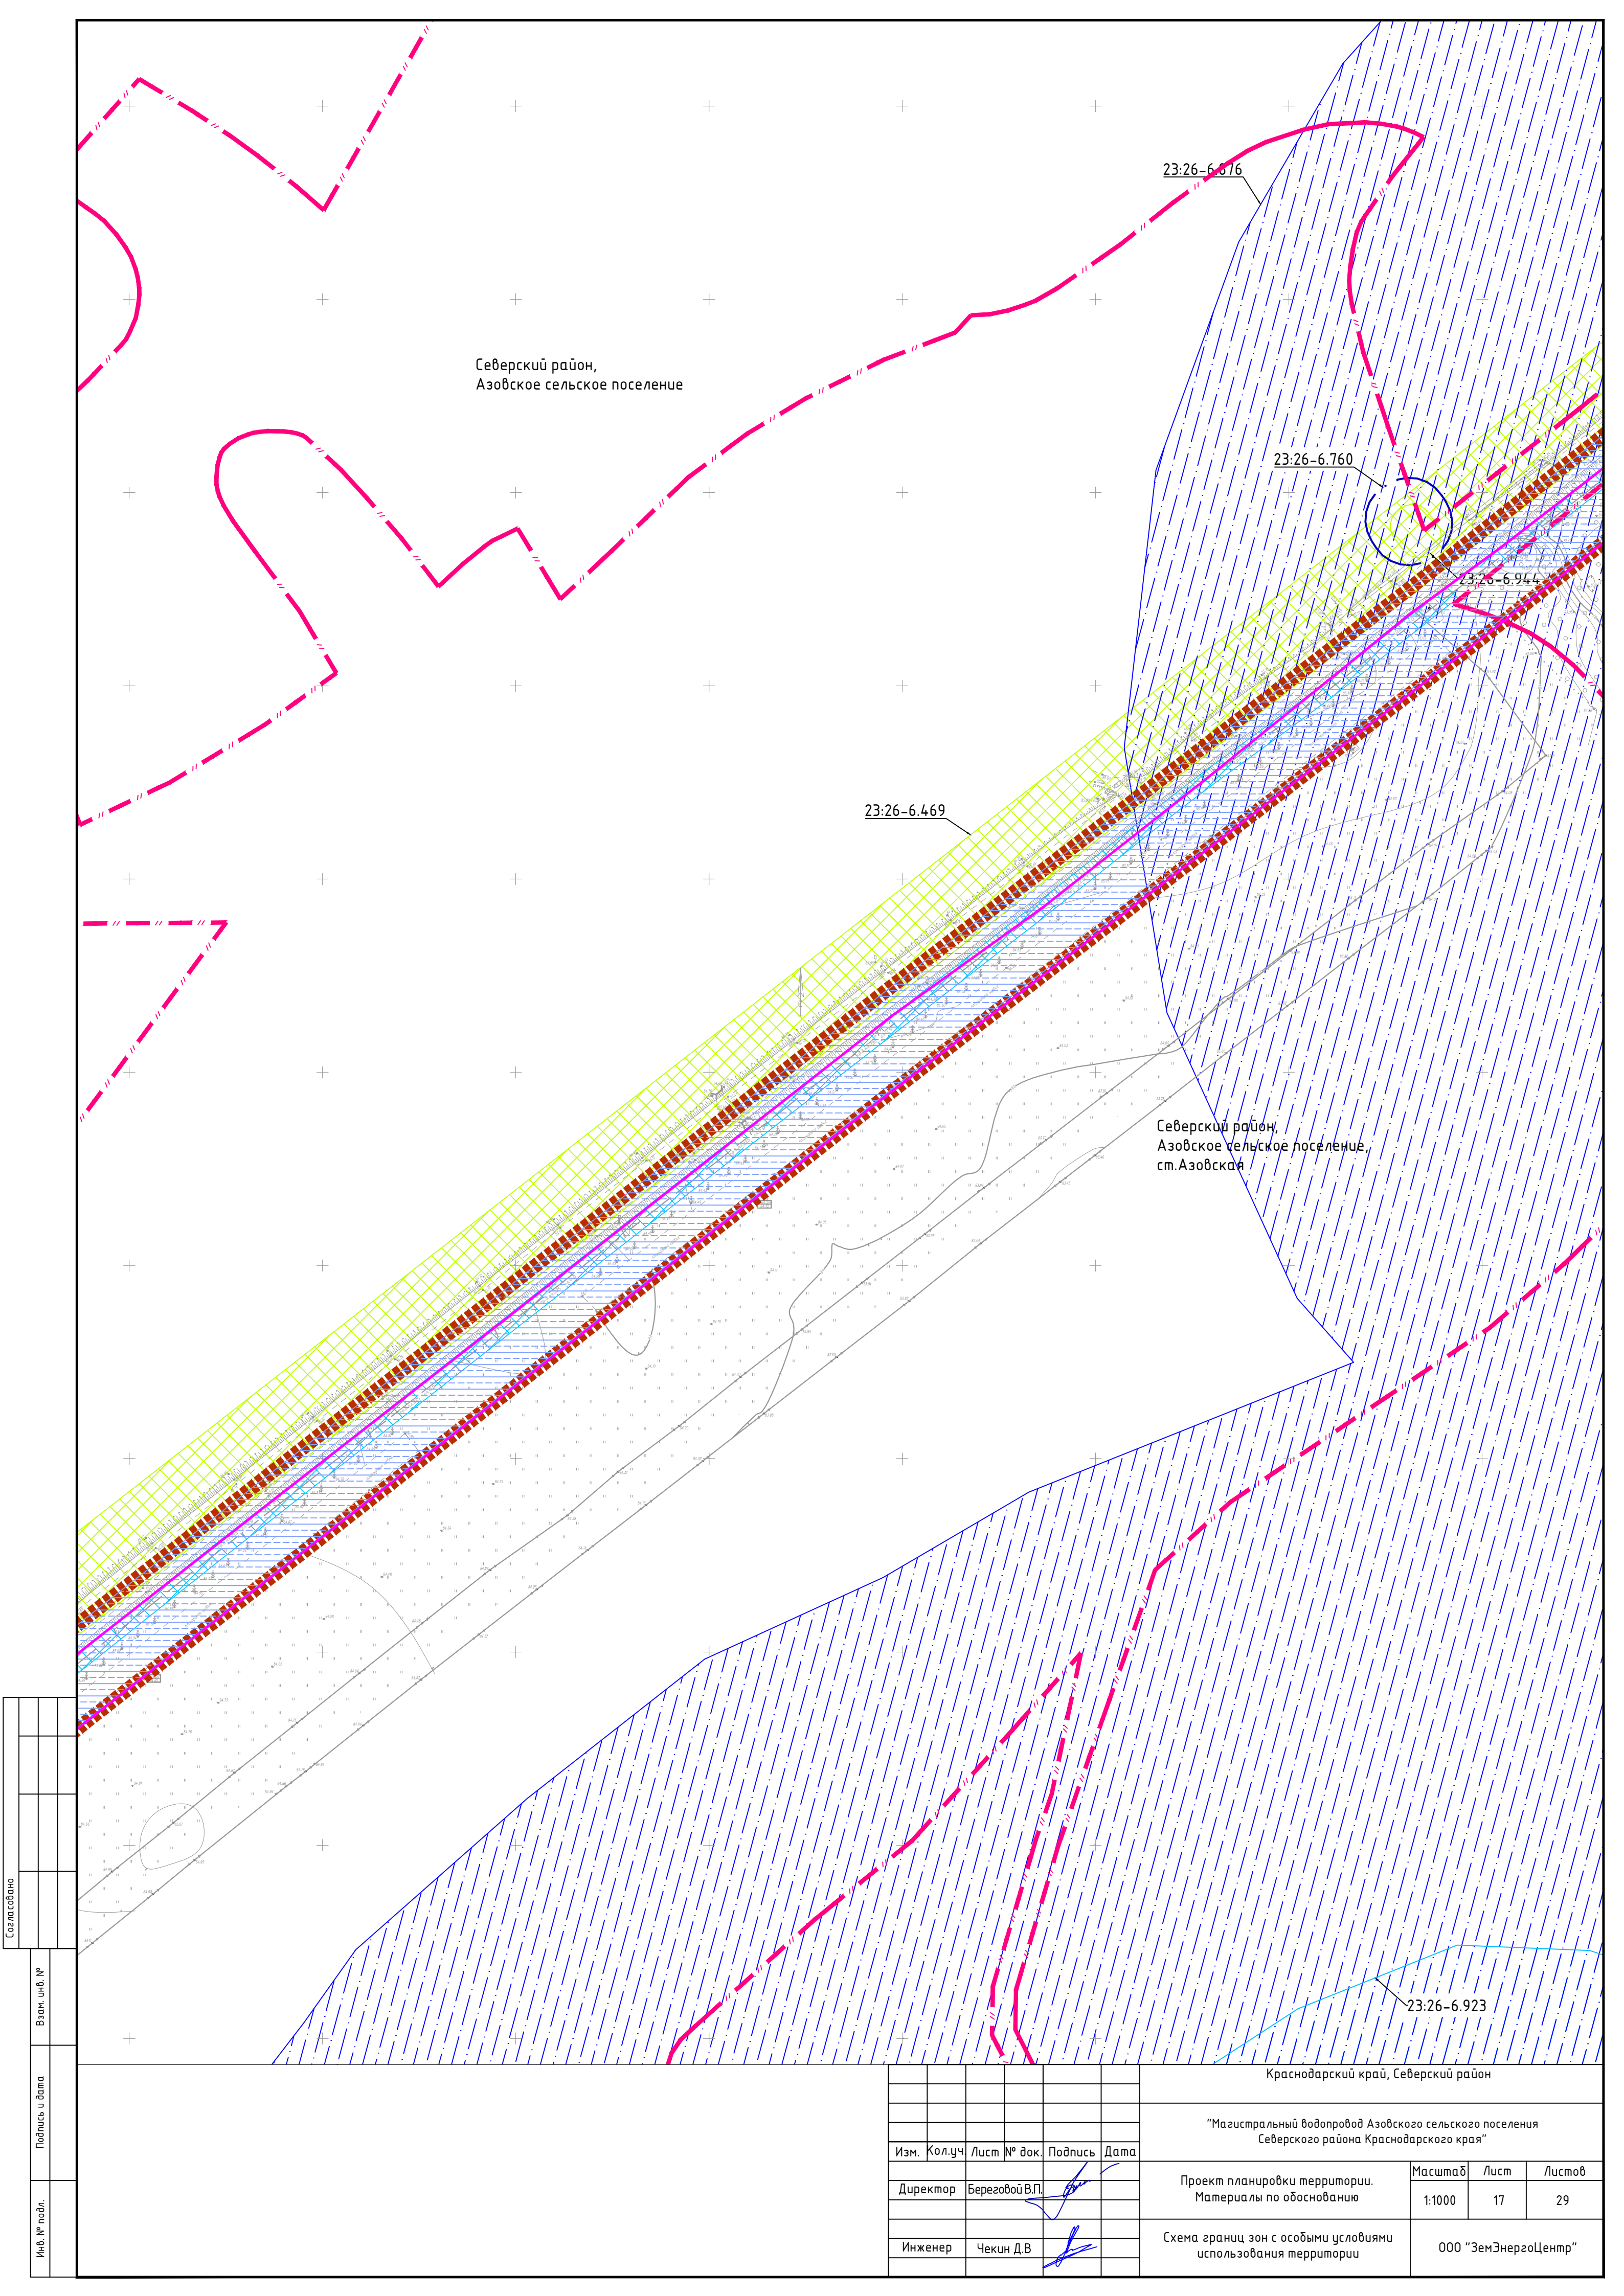


Согласовано				
Изм. № подл.	Подпись и дата		Взам. инв. №	

						Краснодарский край, Северский район			
						"Магистральный водопровод Азовского сельского поселения Северского района Краснодарского края"			
Изм.	Кол.уч	Лист	№ док.	Подпись	Дата	Проект планировки территории. Материалы по обоснованию	Масштаб	Лист	Листов
Директор	Береговой В.П.						1:1000	17	29
Инженер	Чекин Д.В.					Схема границ зон с особыми условиями использования территории	ООО "ЗемЭнергоЦентр"		

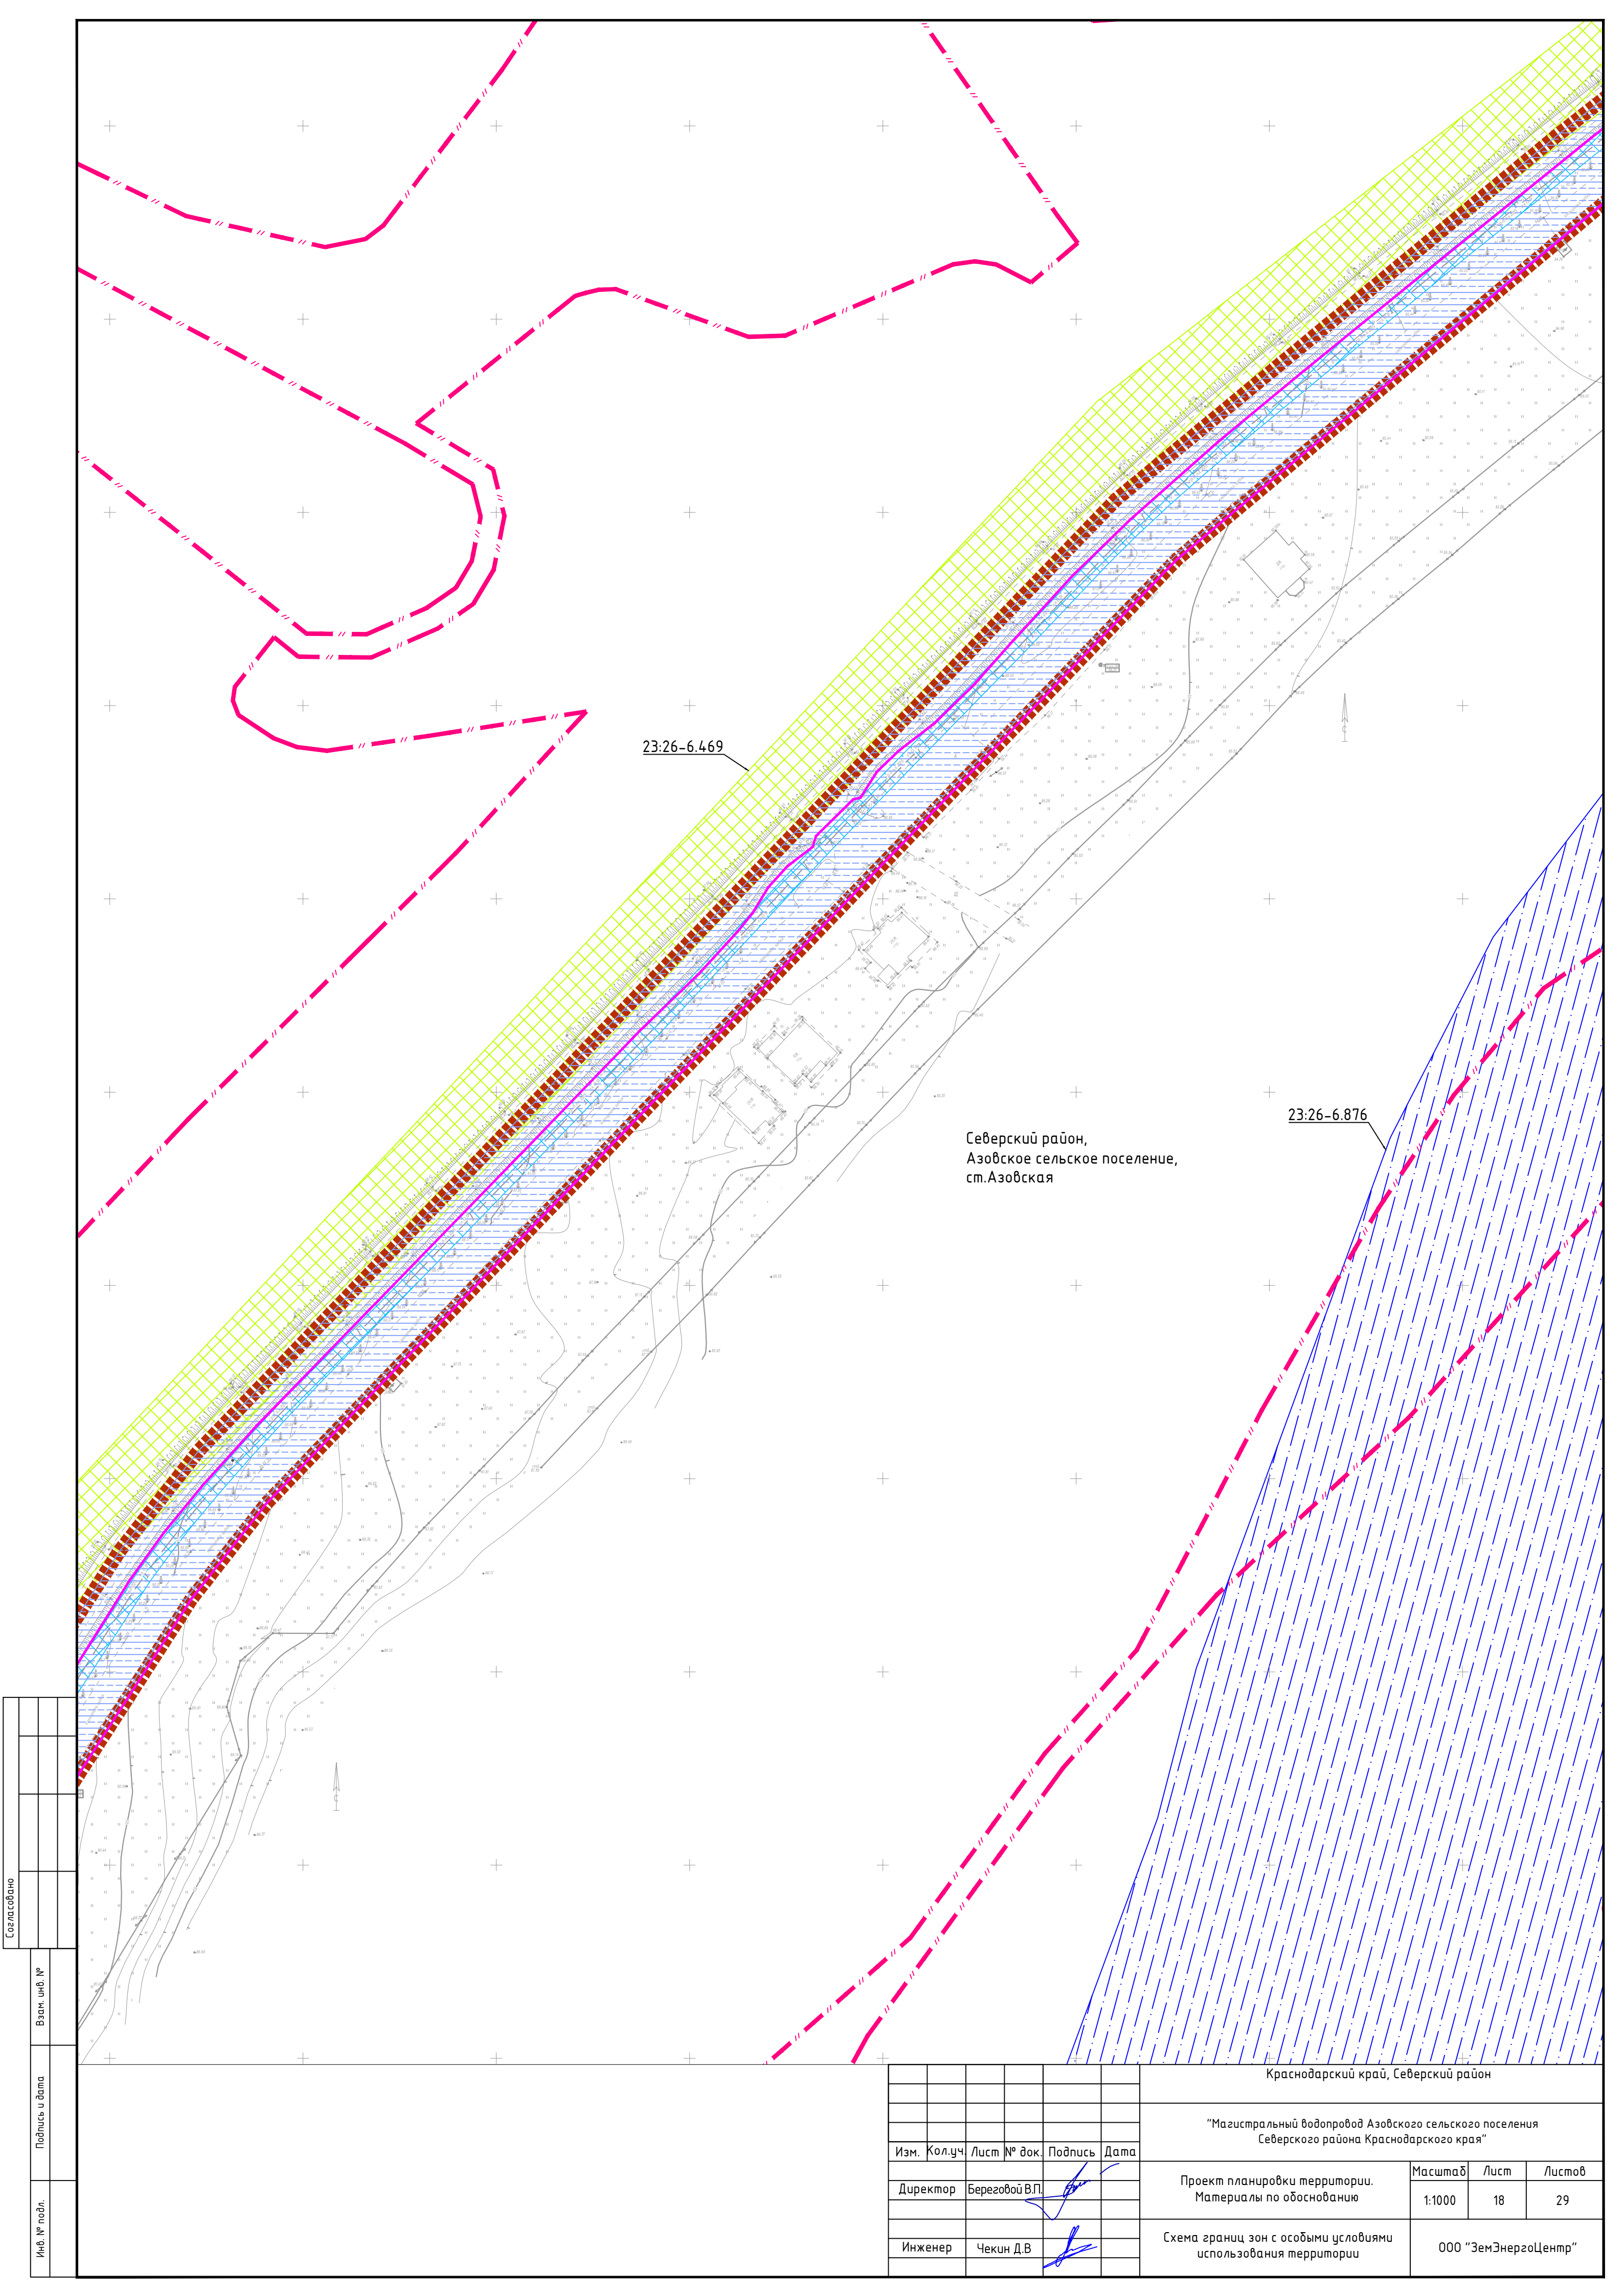


Инв. № подл.	Подпись и дата	Взам. инв. №	Согласовано		

						Краснодарский край, Северский район			
						"Магистральный водопровод Азовского сельского поселения Северского района Краснодарского края"			
Изм.	Кол.уч.	Лист	№ док.	Подпись	Дата	Проект планировки территории. Материалы по обоснованию	Масштаб	Лист	Листов
Директор		Береговой В.П.					1:1000	18	29
Инженер		Чекин Д.В.				Схема границ зон с особыми условиями использования территории	ООО "ЗемЭнергоЦентр"		

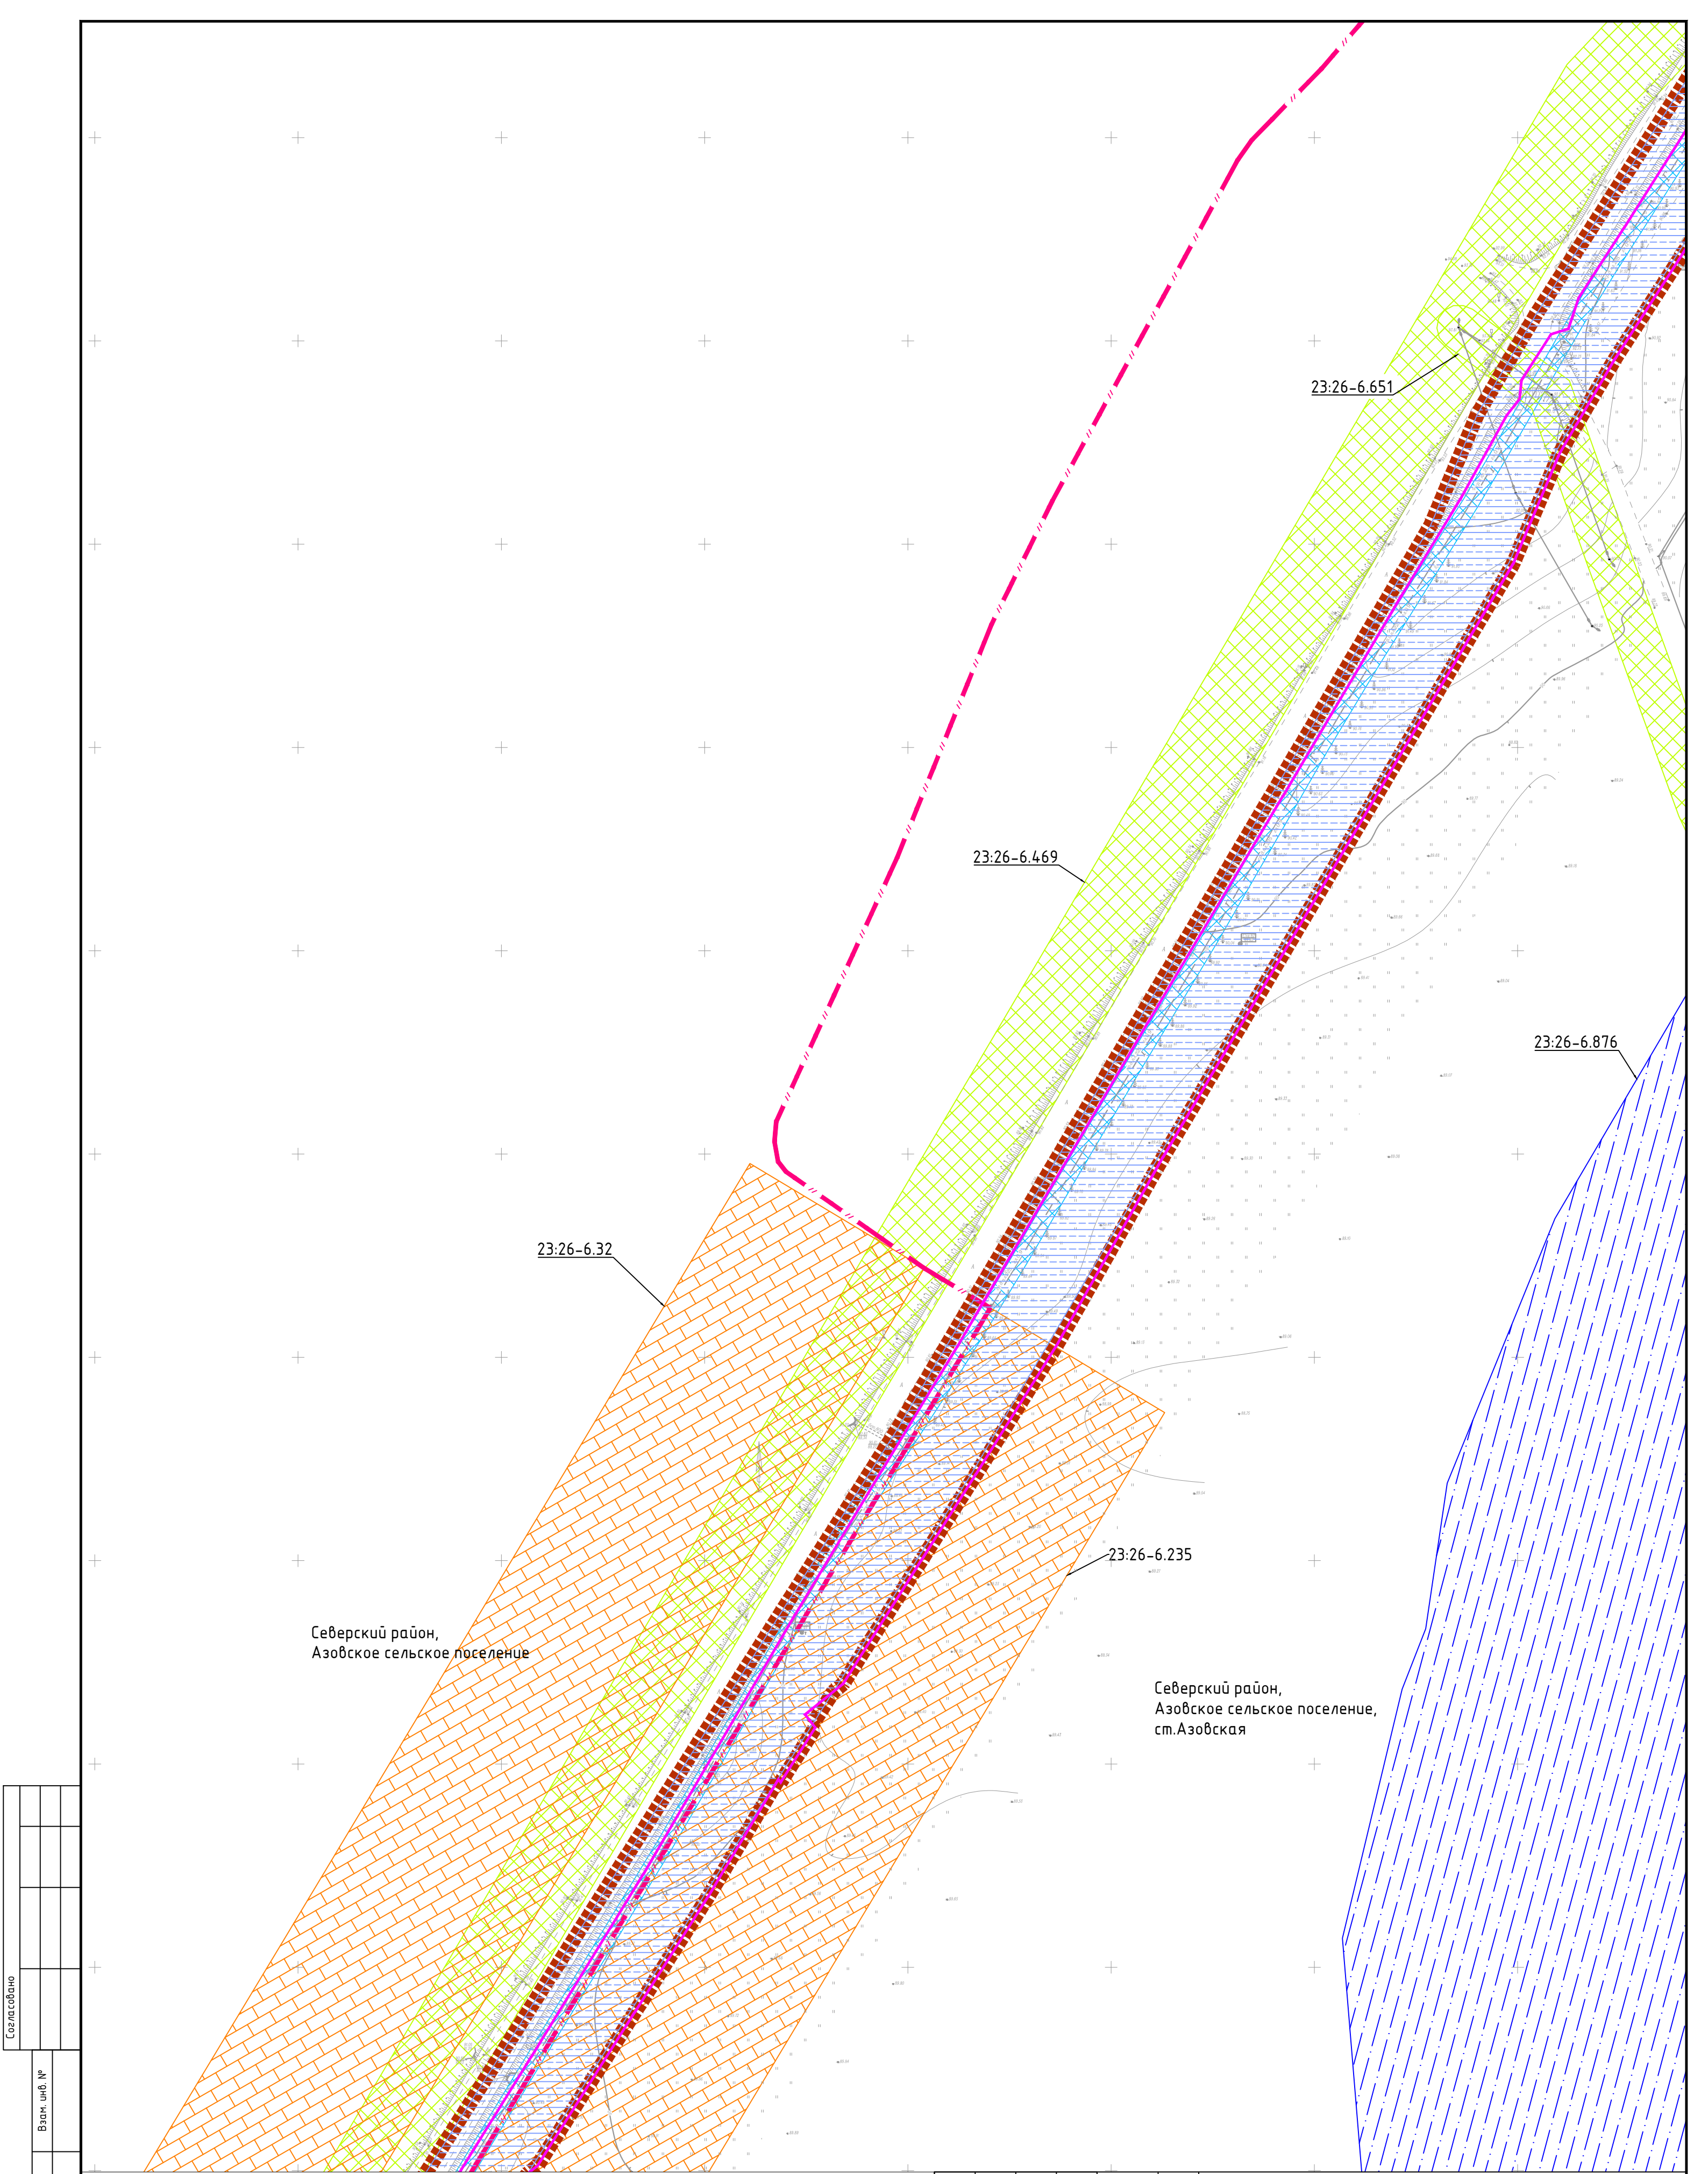

Согласовано			Взам. инв. №		
Подпись и дата			Инв. № подл.		

						Краснодарский край, Северский район			
						"Магистральный водопровод Азовского сельского поселения Северского района Краснодарского края"			
Изм.	Кол.уч.	Лист	№ док.	Подпись	Дата	Проект планировки территории. Материалы по обоснованию	Масштаб	Лист	Листов
Директор	Береговой В.П.						1:1000	19	29
Инженер	Чекин Д.В.					Схема границ зон с особыми условиями использования территории	000 "ЗемЭнергоЦентр"		

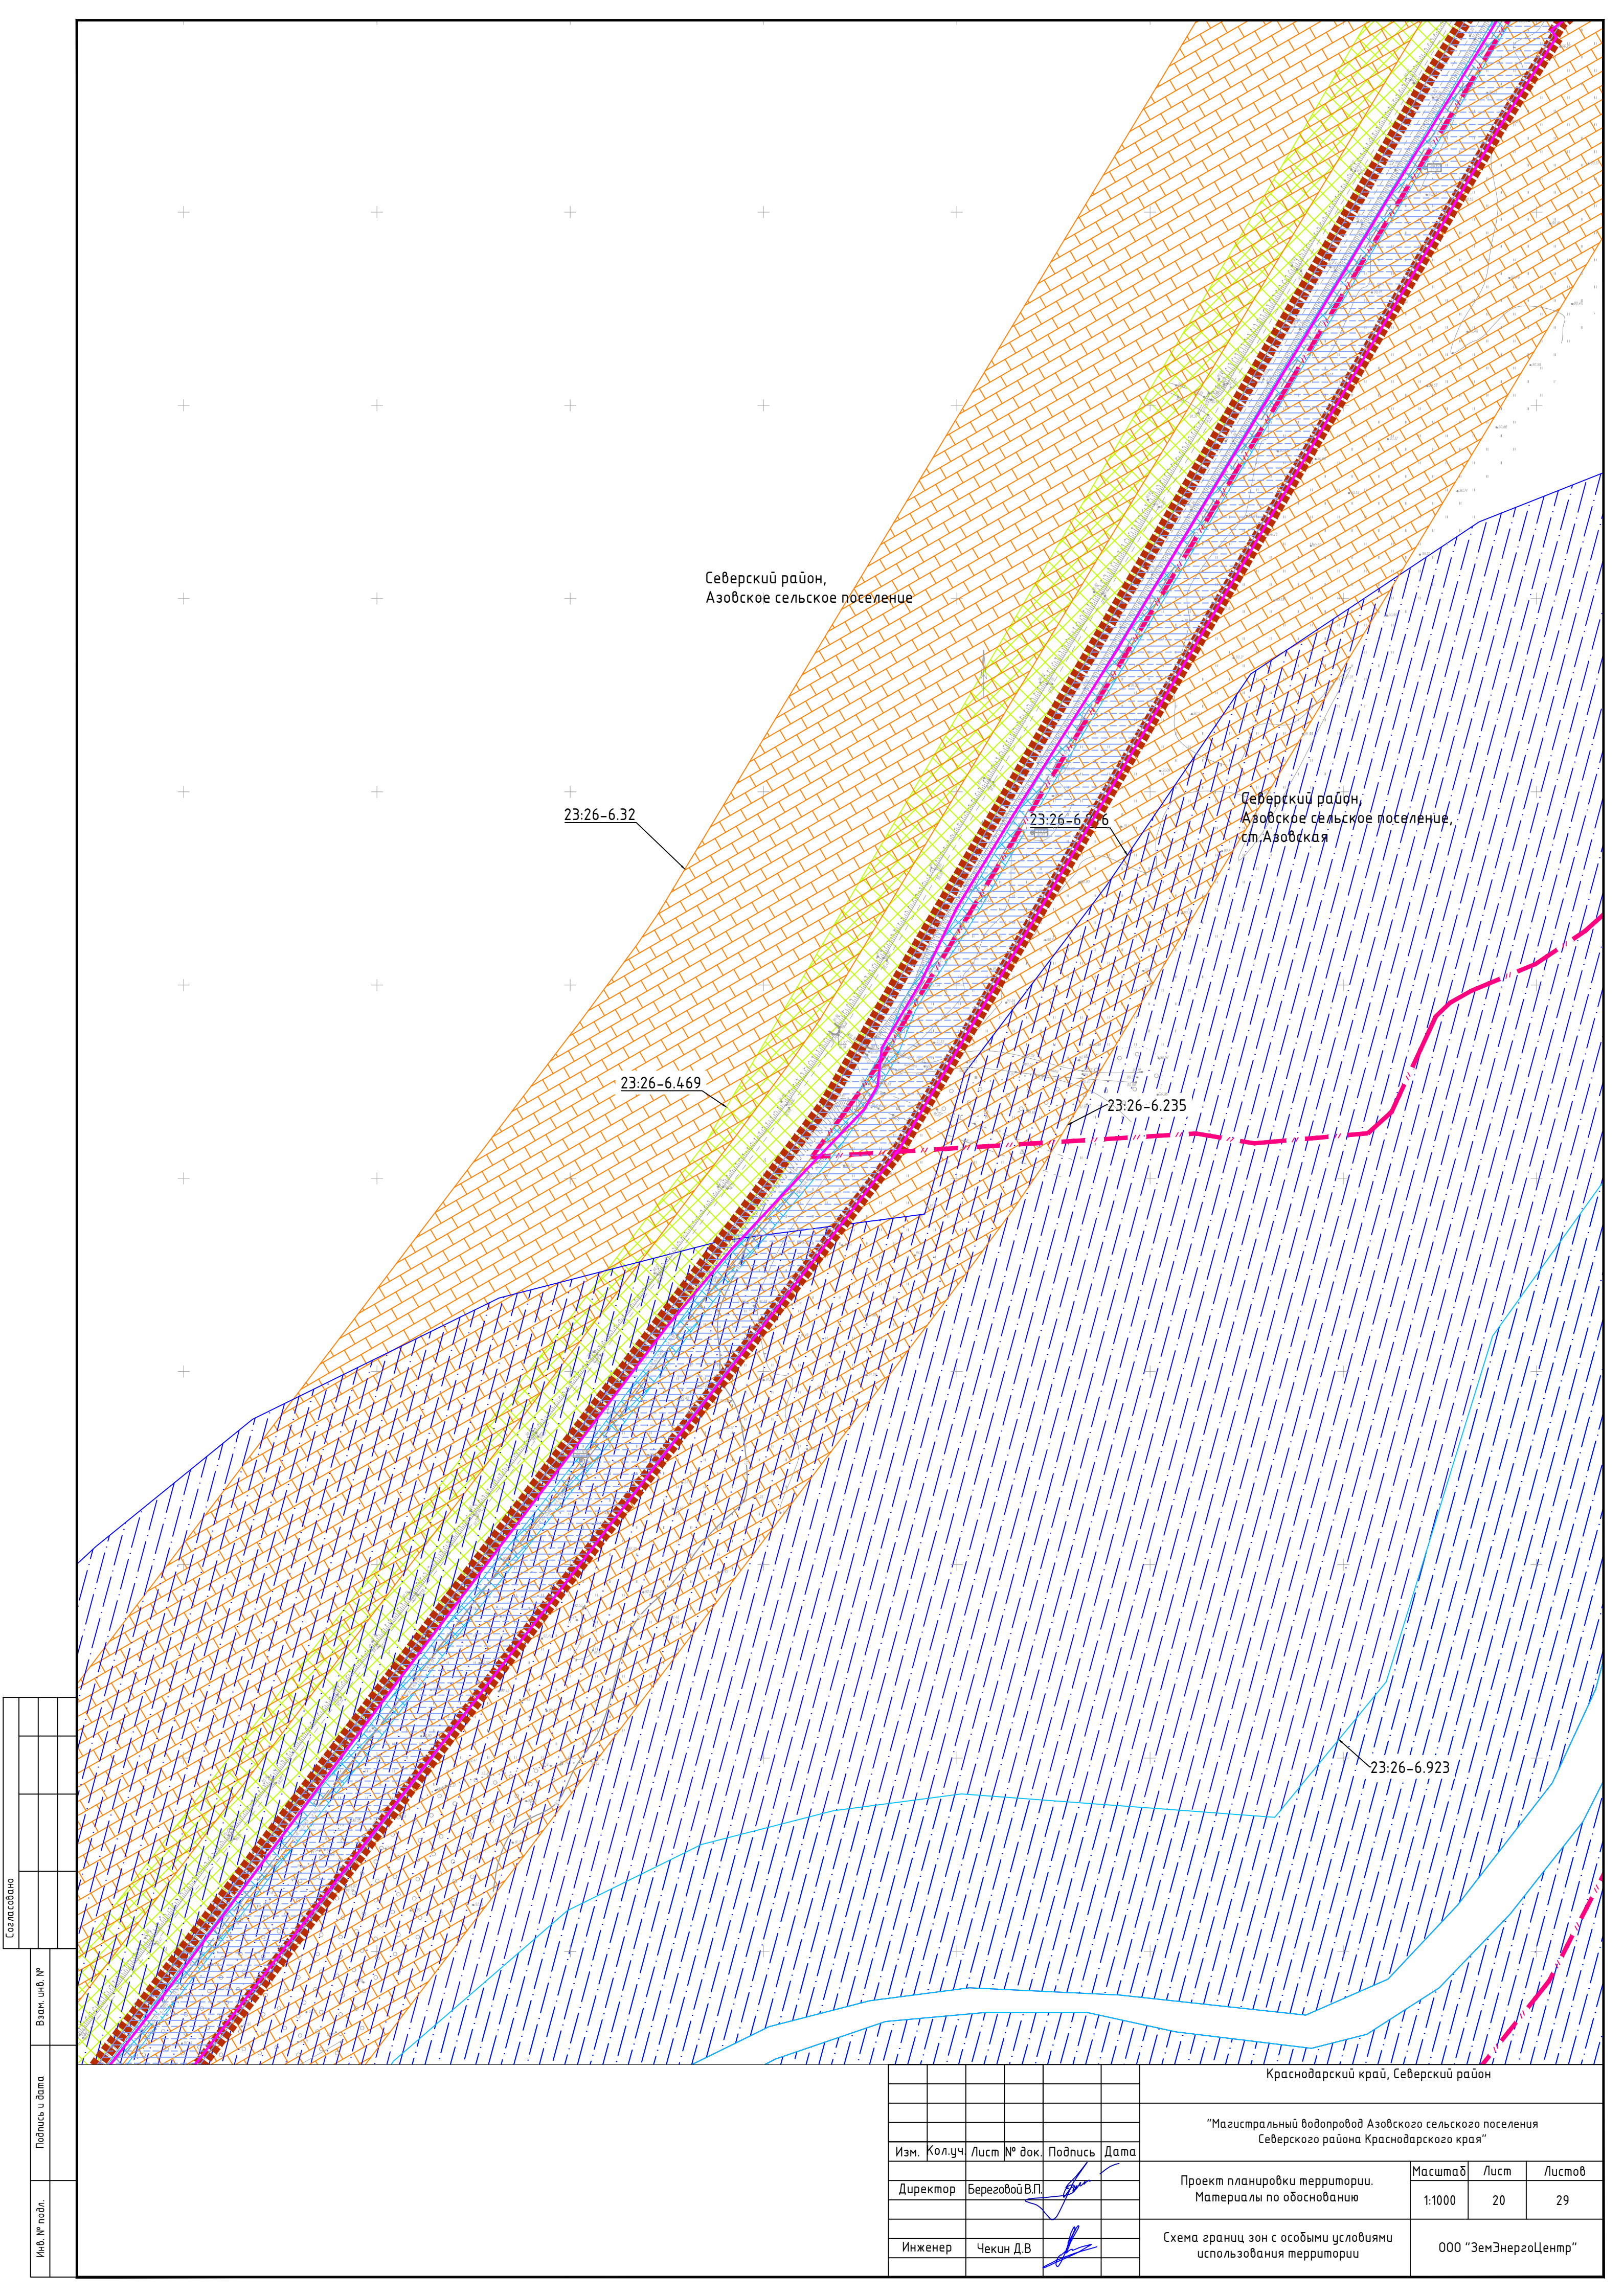

Северский район,
Азовское сельское поселение

23:26-6.32

23:26-6.776

Северский район,
Азовское сельское поселение,
ст. Азовская


23:26-6.469

23:26-6.235

23:26-6.923


Согласовано		
Взам. инв. №		
Подпись и дата		
Инв. № подл.		

						Краснодарский край, Северский район			
						"Магистральный водопровод Азовского сельского поселения Северского района Краснодарского края"			
Изм.	Кол.уч.	Лист	№ док.	Подпись	Дата	Проект планировки территории. Материалы по обоснованию	Масштаб	Лист	Листов
Директор	Береговой В.П.						1:1000	20	29
Инженер	Чекин Д.В.					Схема границ зон с особыми условиями использования территории	000 "ЗемЭнергоЦентр"		

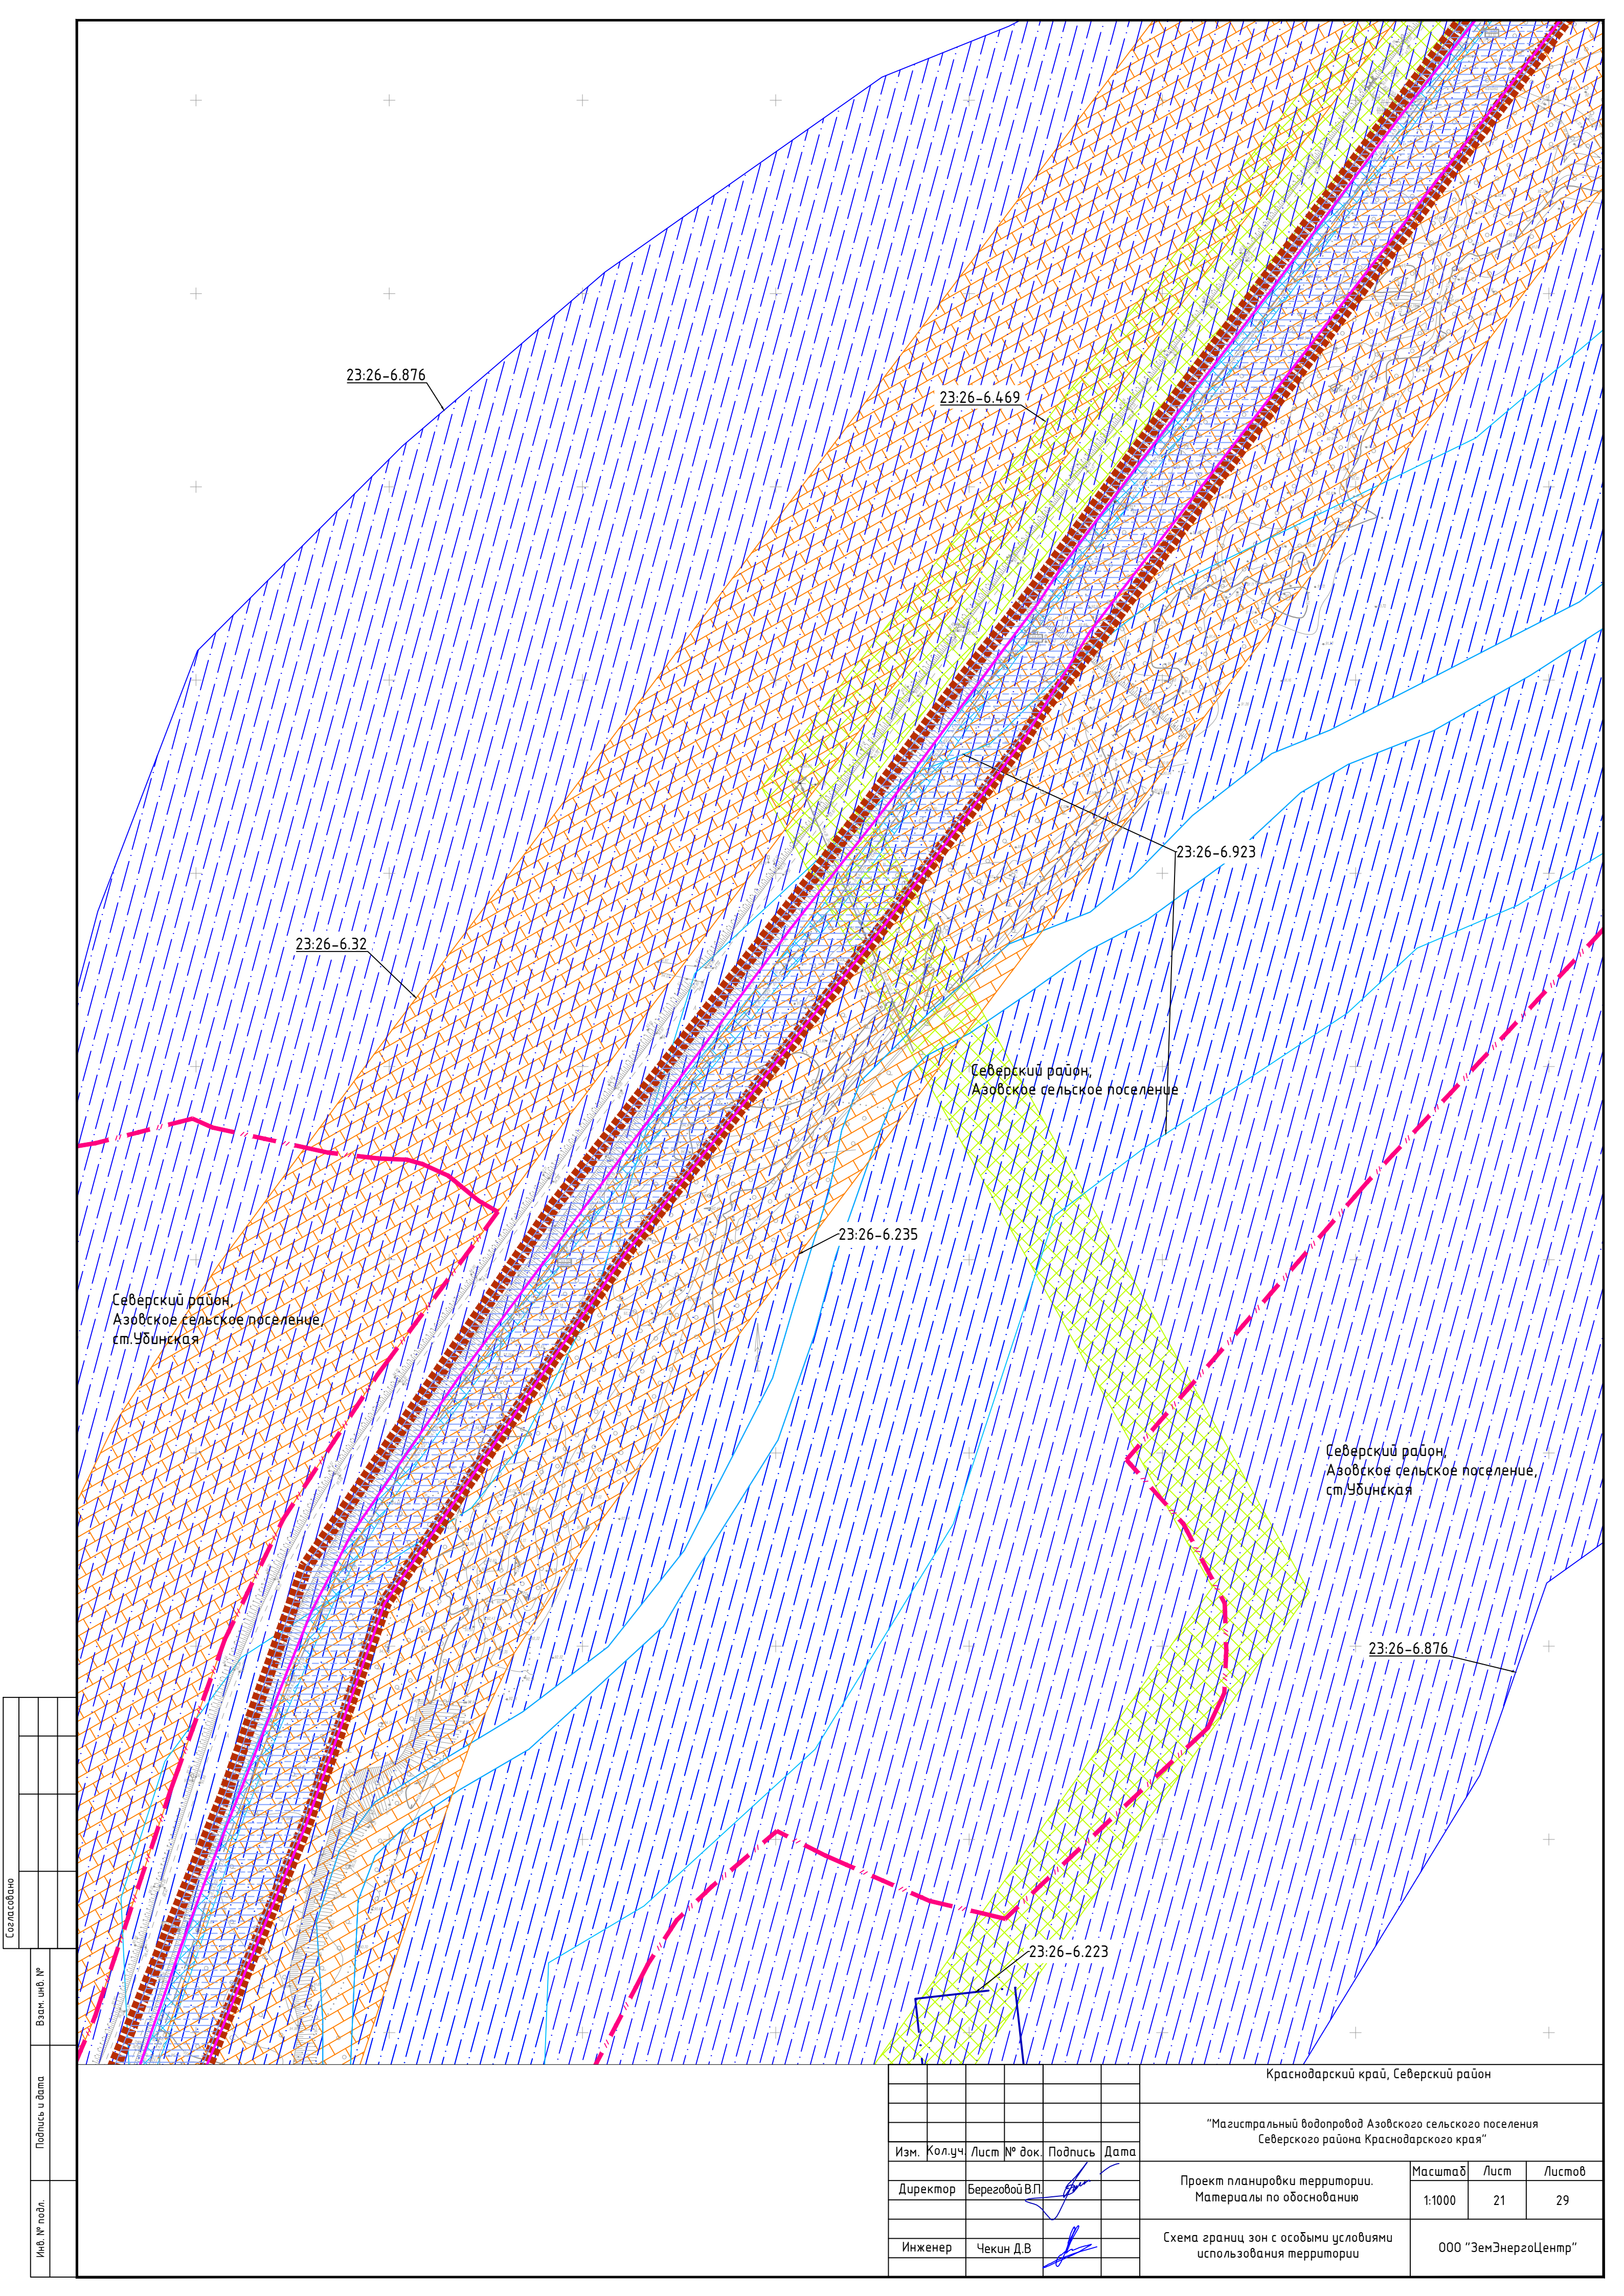

Согласовано			
Взам. инв. №			
Подпись и дата			
Инв. № подл.			


						Краснодарский край, Северский район			
						"Магистральный водопровод Азовского сельского поселения Северского района Краснодарского края"			
Изм.	Кол.уч.	Лист	№ док.	Подпись	Дата	Проект планировки территории. Материалы по обоснованию	Масштаб	Лист	Листов
Директор	Береговой В.П.						1:1000	21	29
Инженер	Чекин Д.В.					Схема границ зон с особыми условиями использования территории	000 "ЗемЭнергоЦентр"		

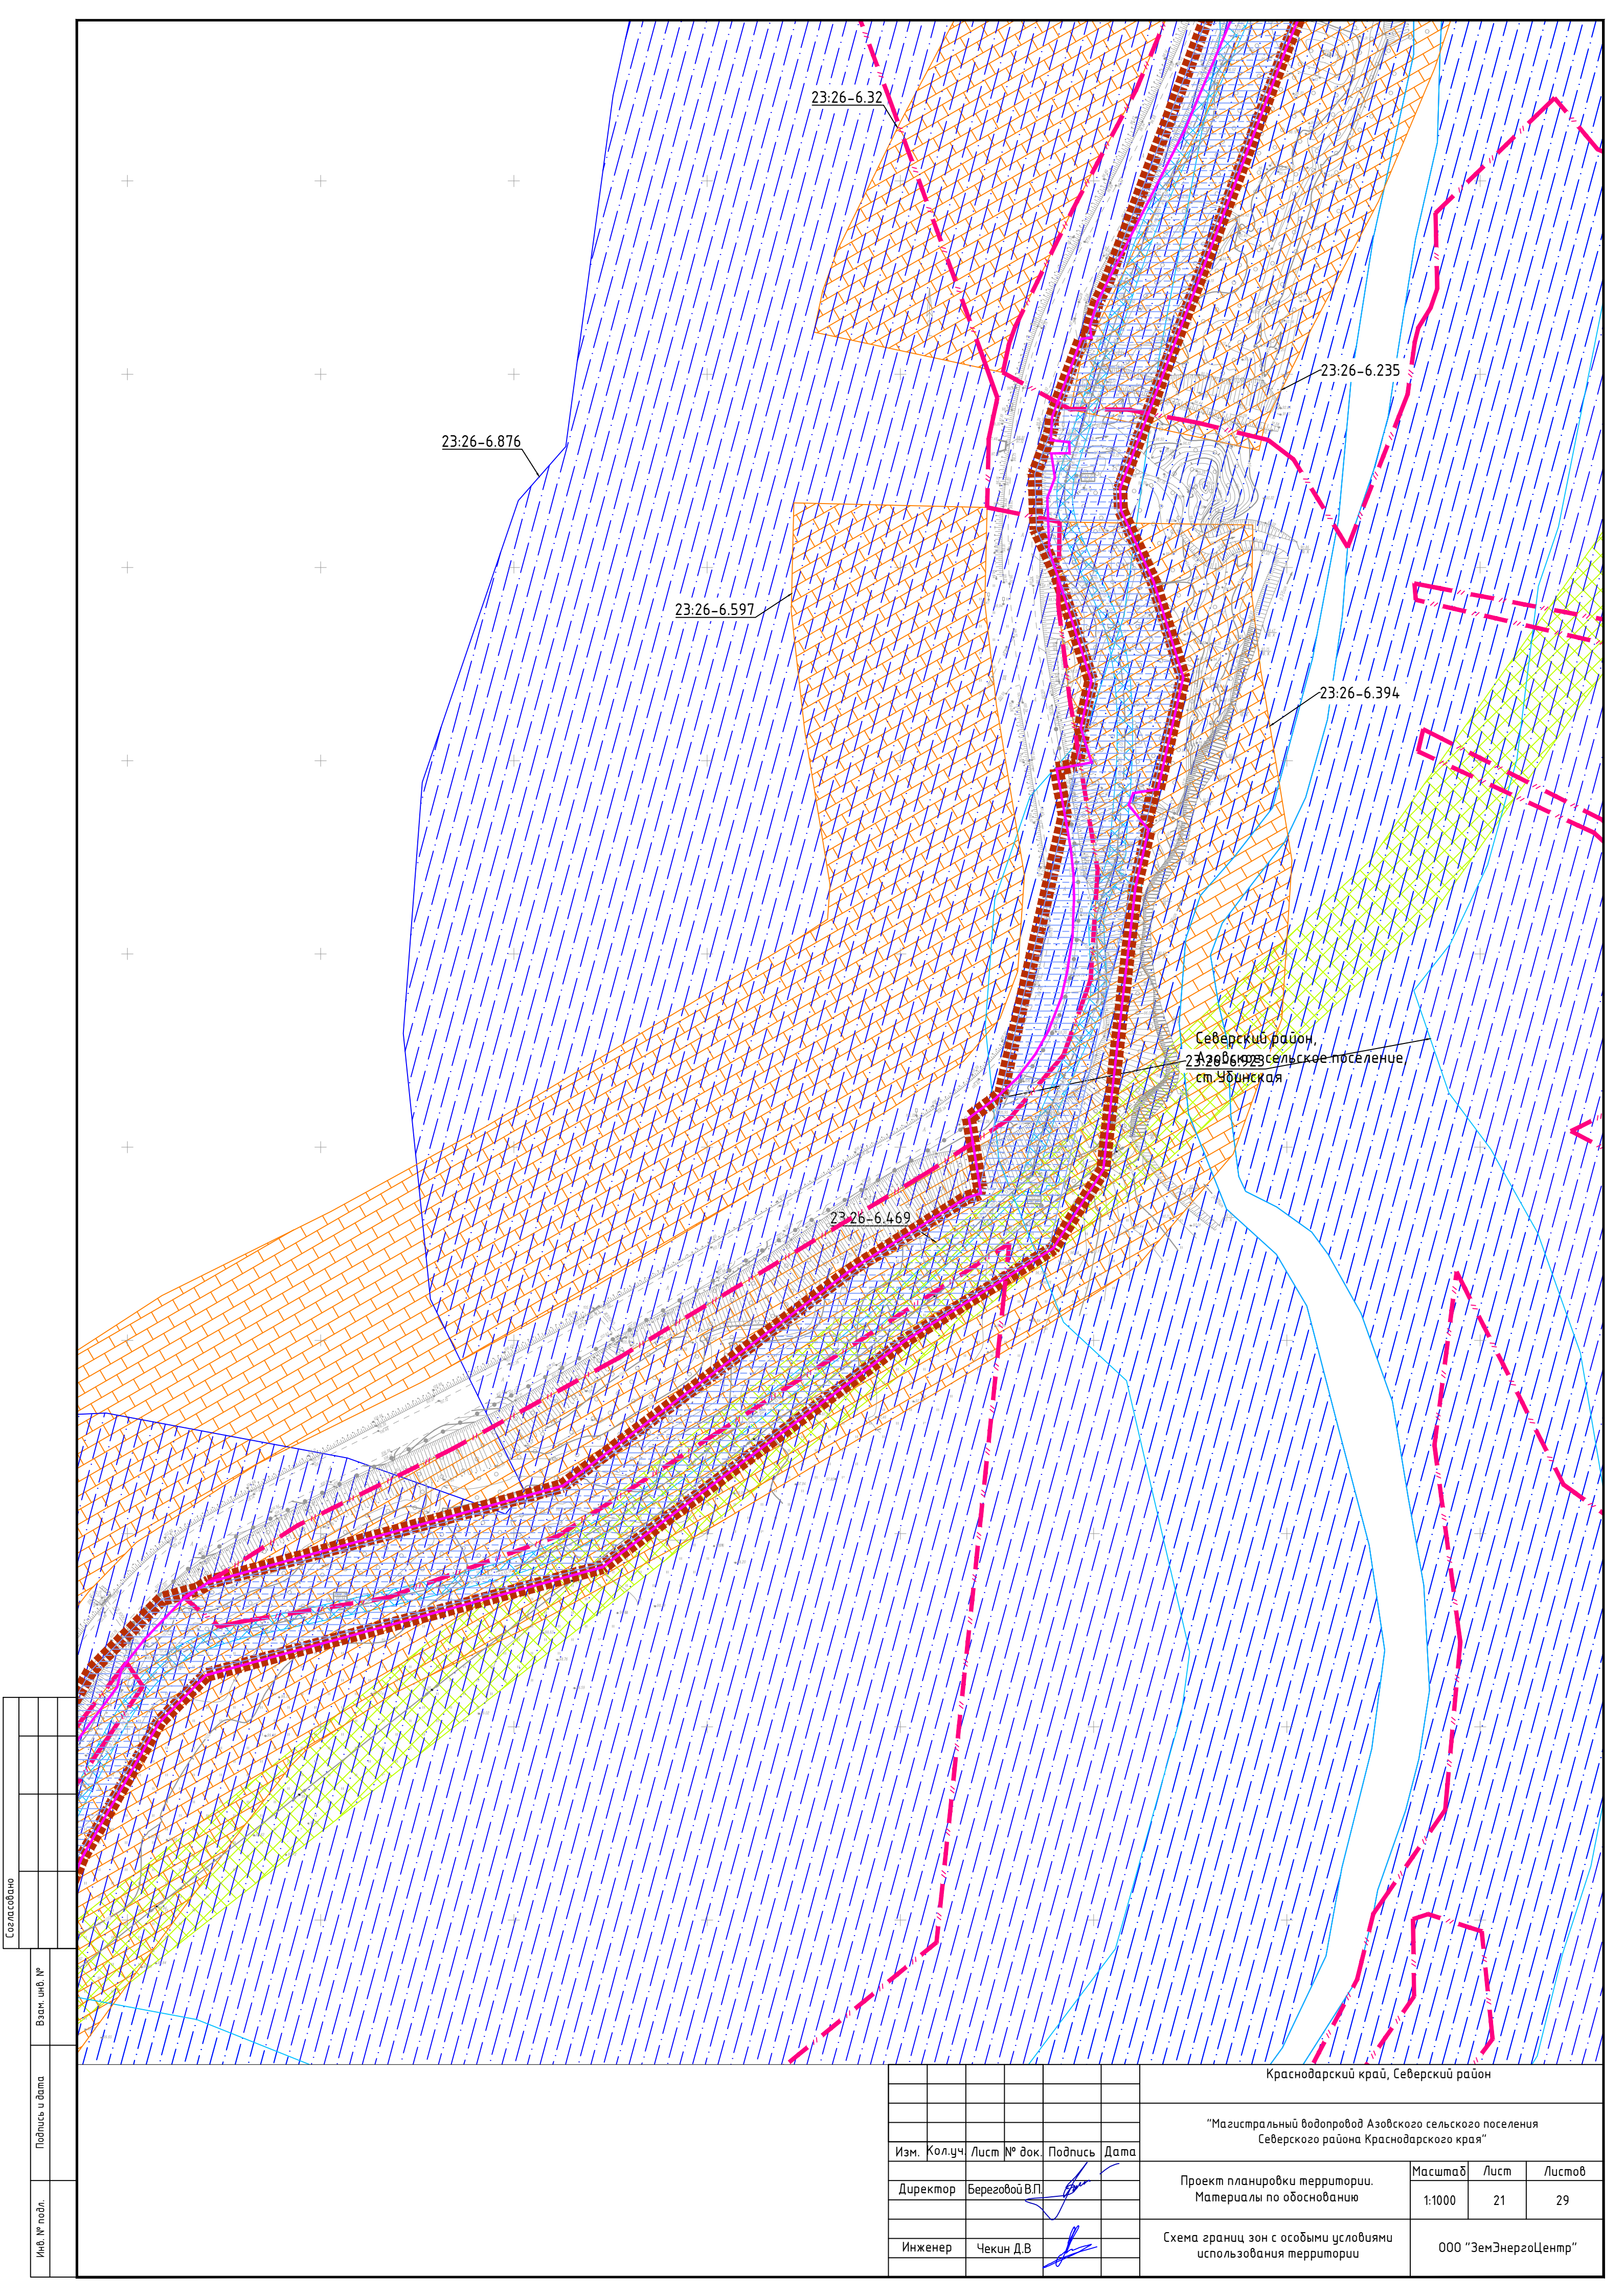


Согласовано		
Взам. инв. №		
Подпись и дата		
Инв. № подл.		

							Краснодарский край, Северский район			
							"Магистральный водопровод Азовского сельского поселения Северского района Краснодарского края"			
Изм.	Кол.уч.	Лист	№ док.	Подпись	Дата		Проект планировки территории. Материалы по обоснованию	Масштаб	Лист	Листов
Директор	Береговой В.П.							1:1000	21	29
Инженер	Чекин Д.В.						Схема границ зон с особыми условиями использования территории	000 "ЗемЭнергоЦентр"		


Согласовано			
Инв. № подл.	Подпись и дата	Взам. инв. №	

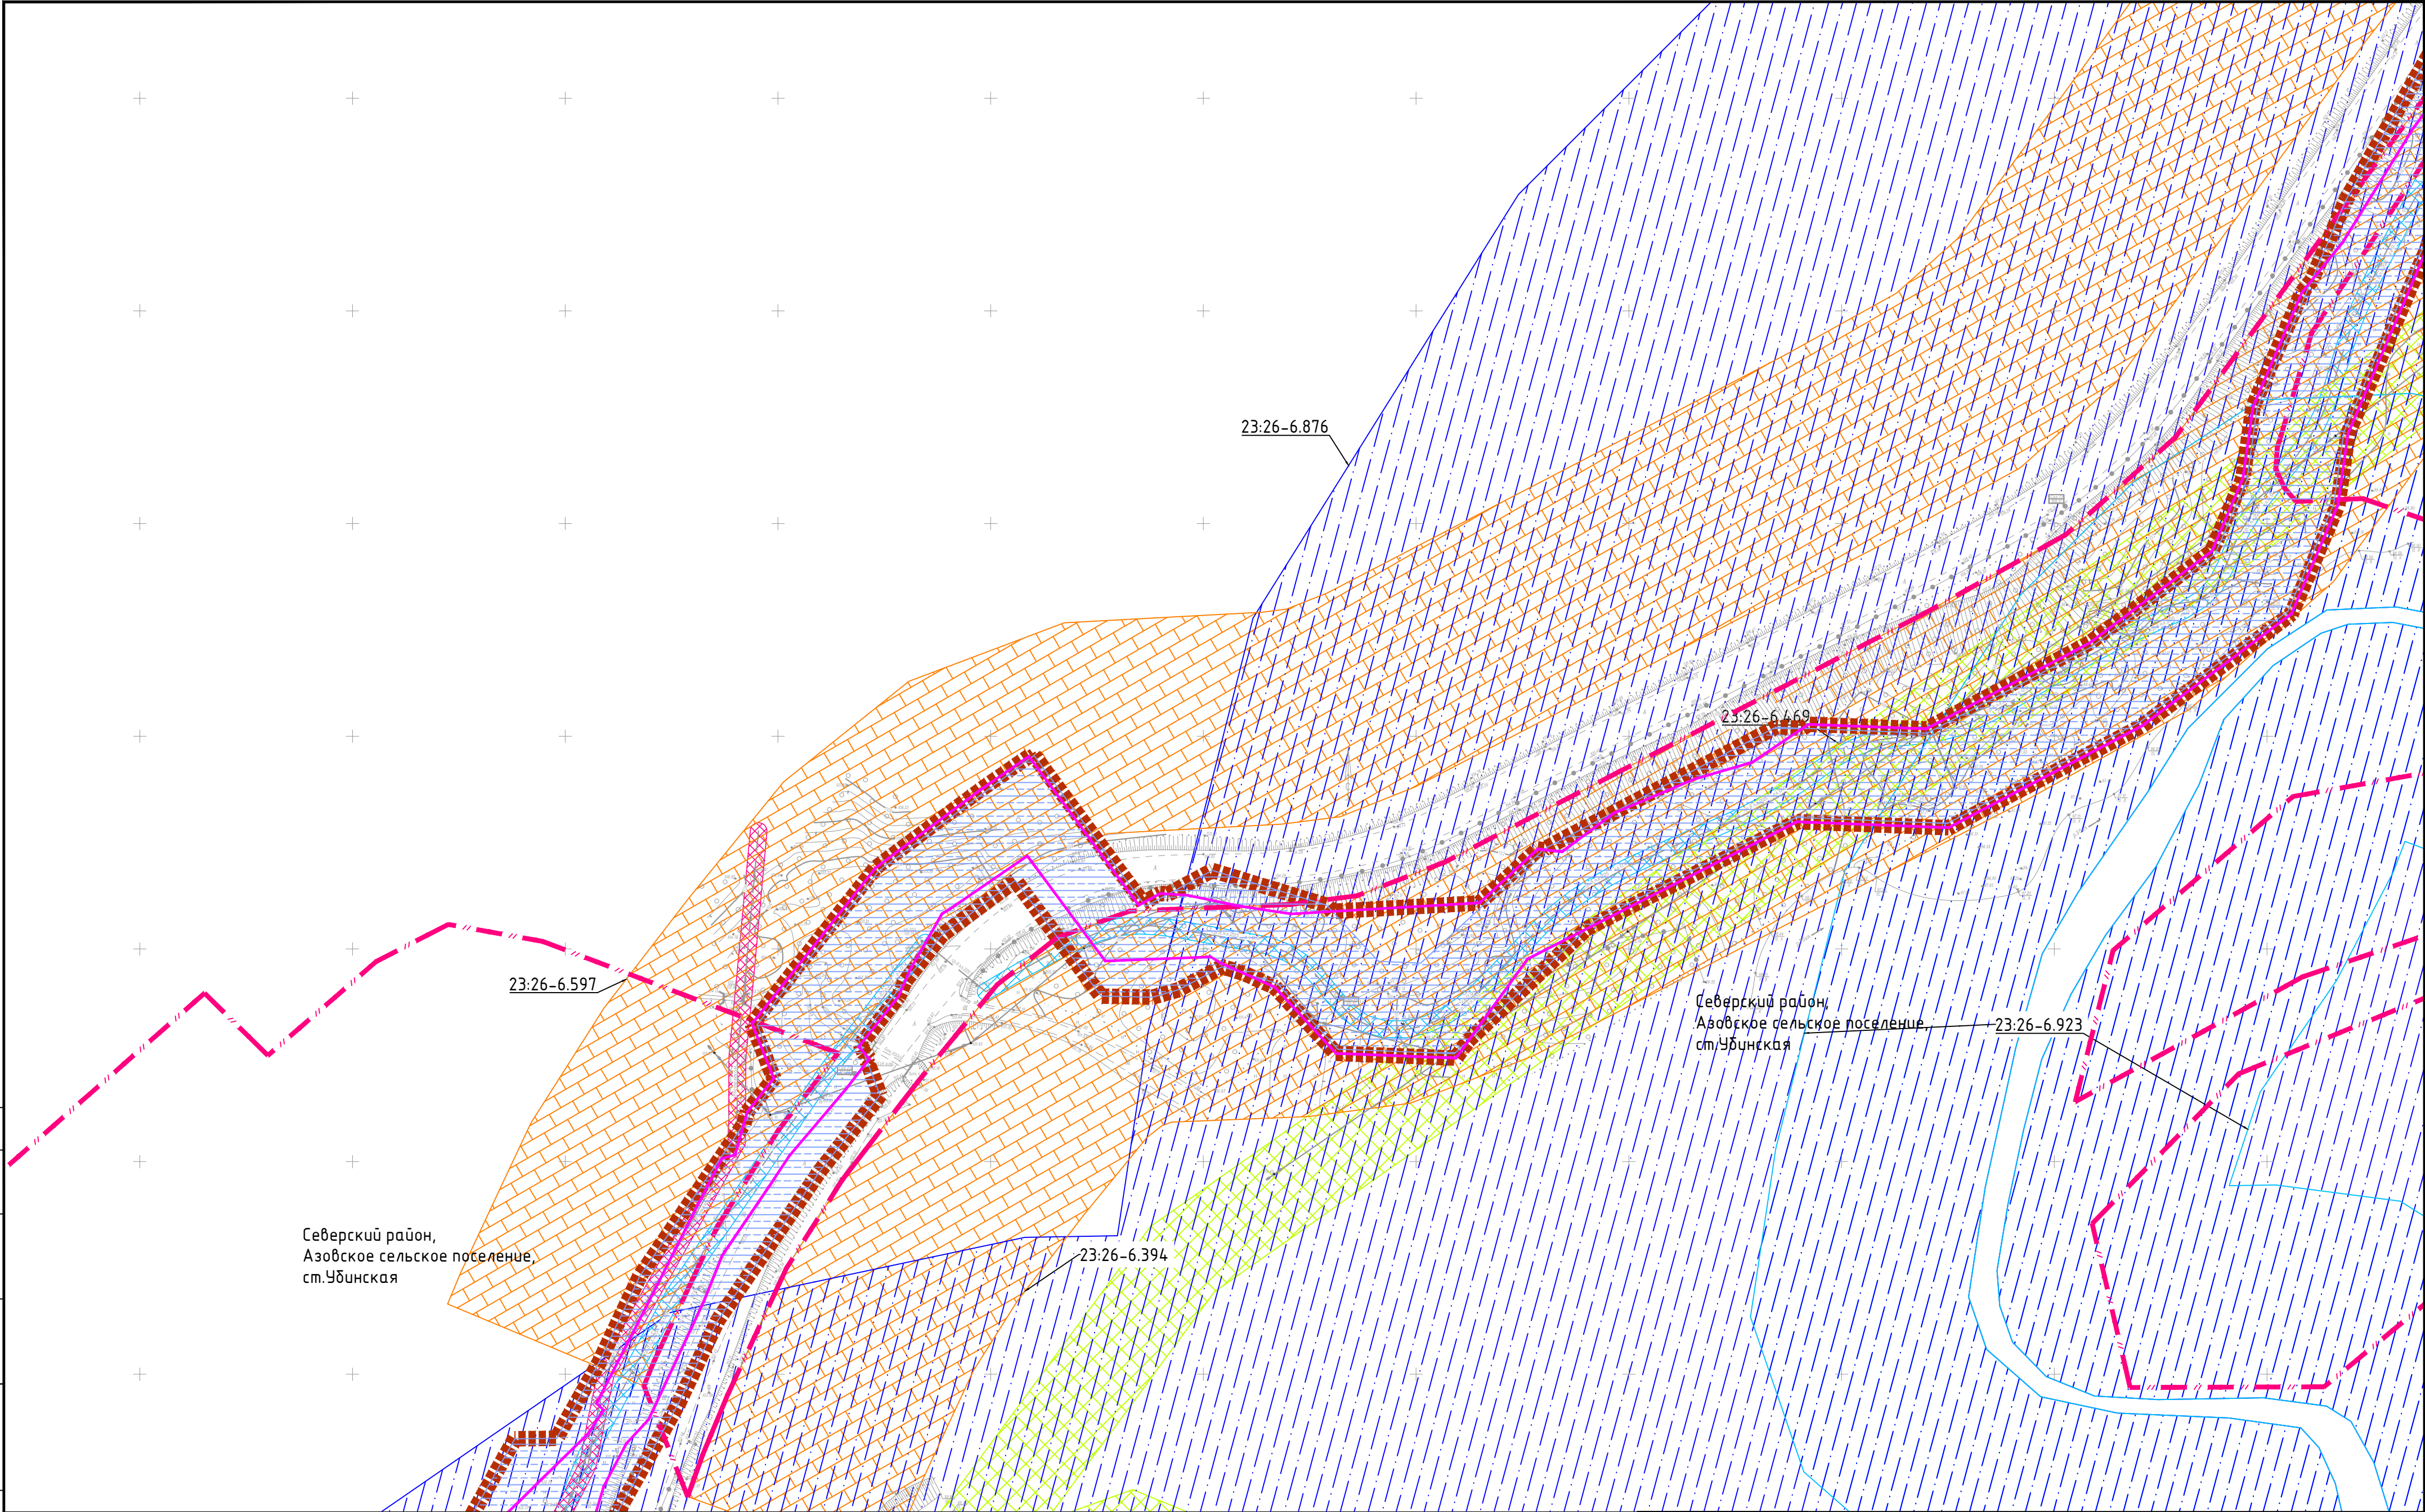


Краснодарский край, Северский район					
"Магистральный водопровод Азовского сельского поселения Северского района Краснодарского края"					
Изм.	Кол.уч.	Лист № док.	Подпись	Дата	
Директор	Береговой В.П.				Проект планировки территории. Материалы по обоснованию
					Масштаб 1:1000
Инженер	Чекин Д.В.				Лист 23
					Листов 29
Схема границ зон с особыми условиями использования территории				ООО "ЗемЭнергоЦентр"	

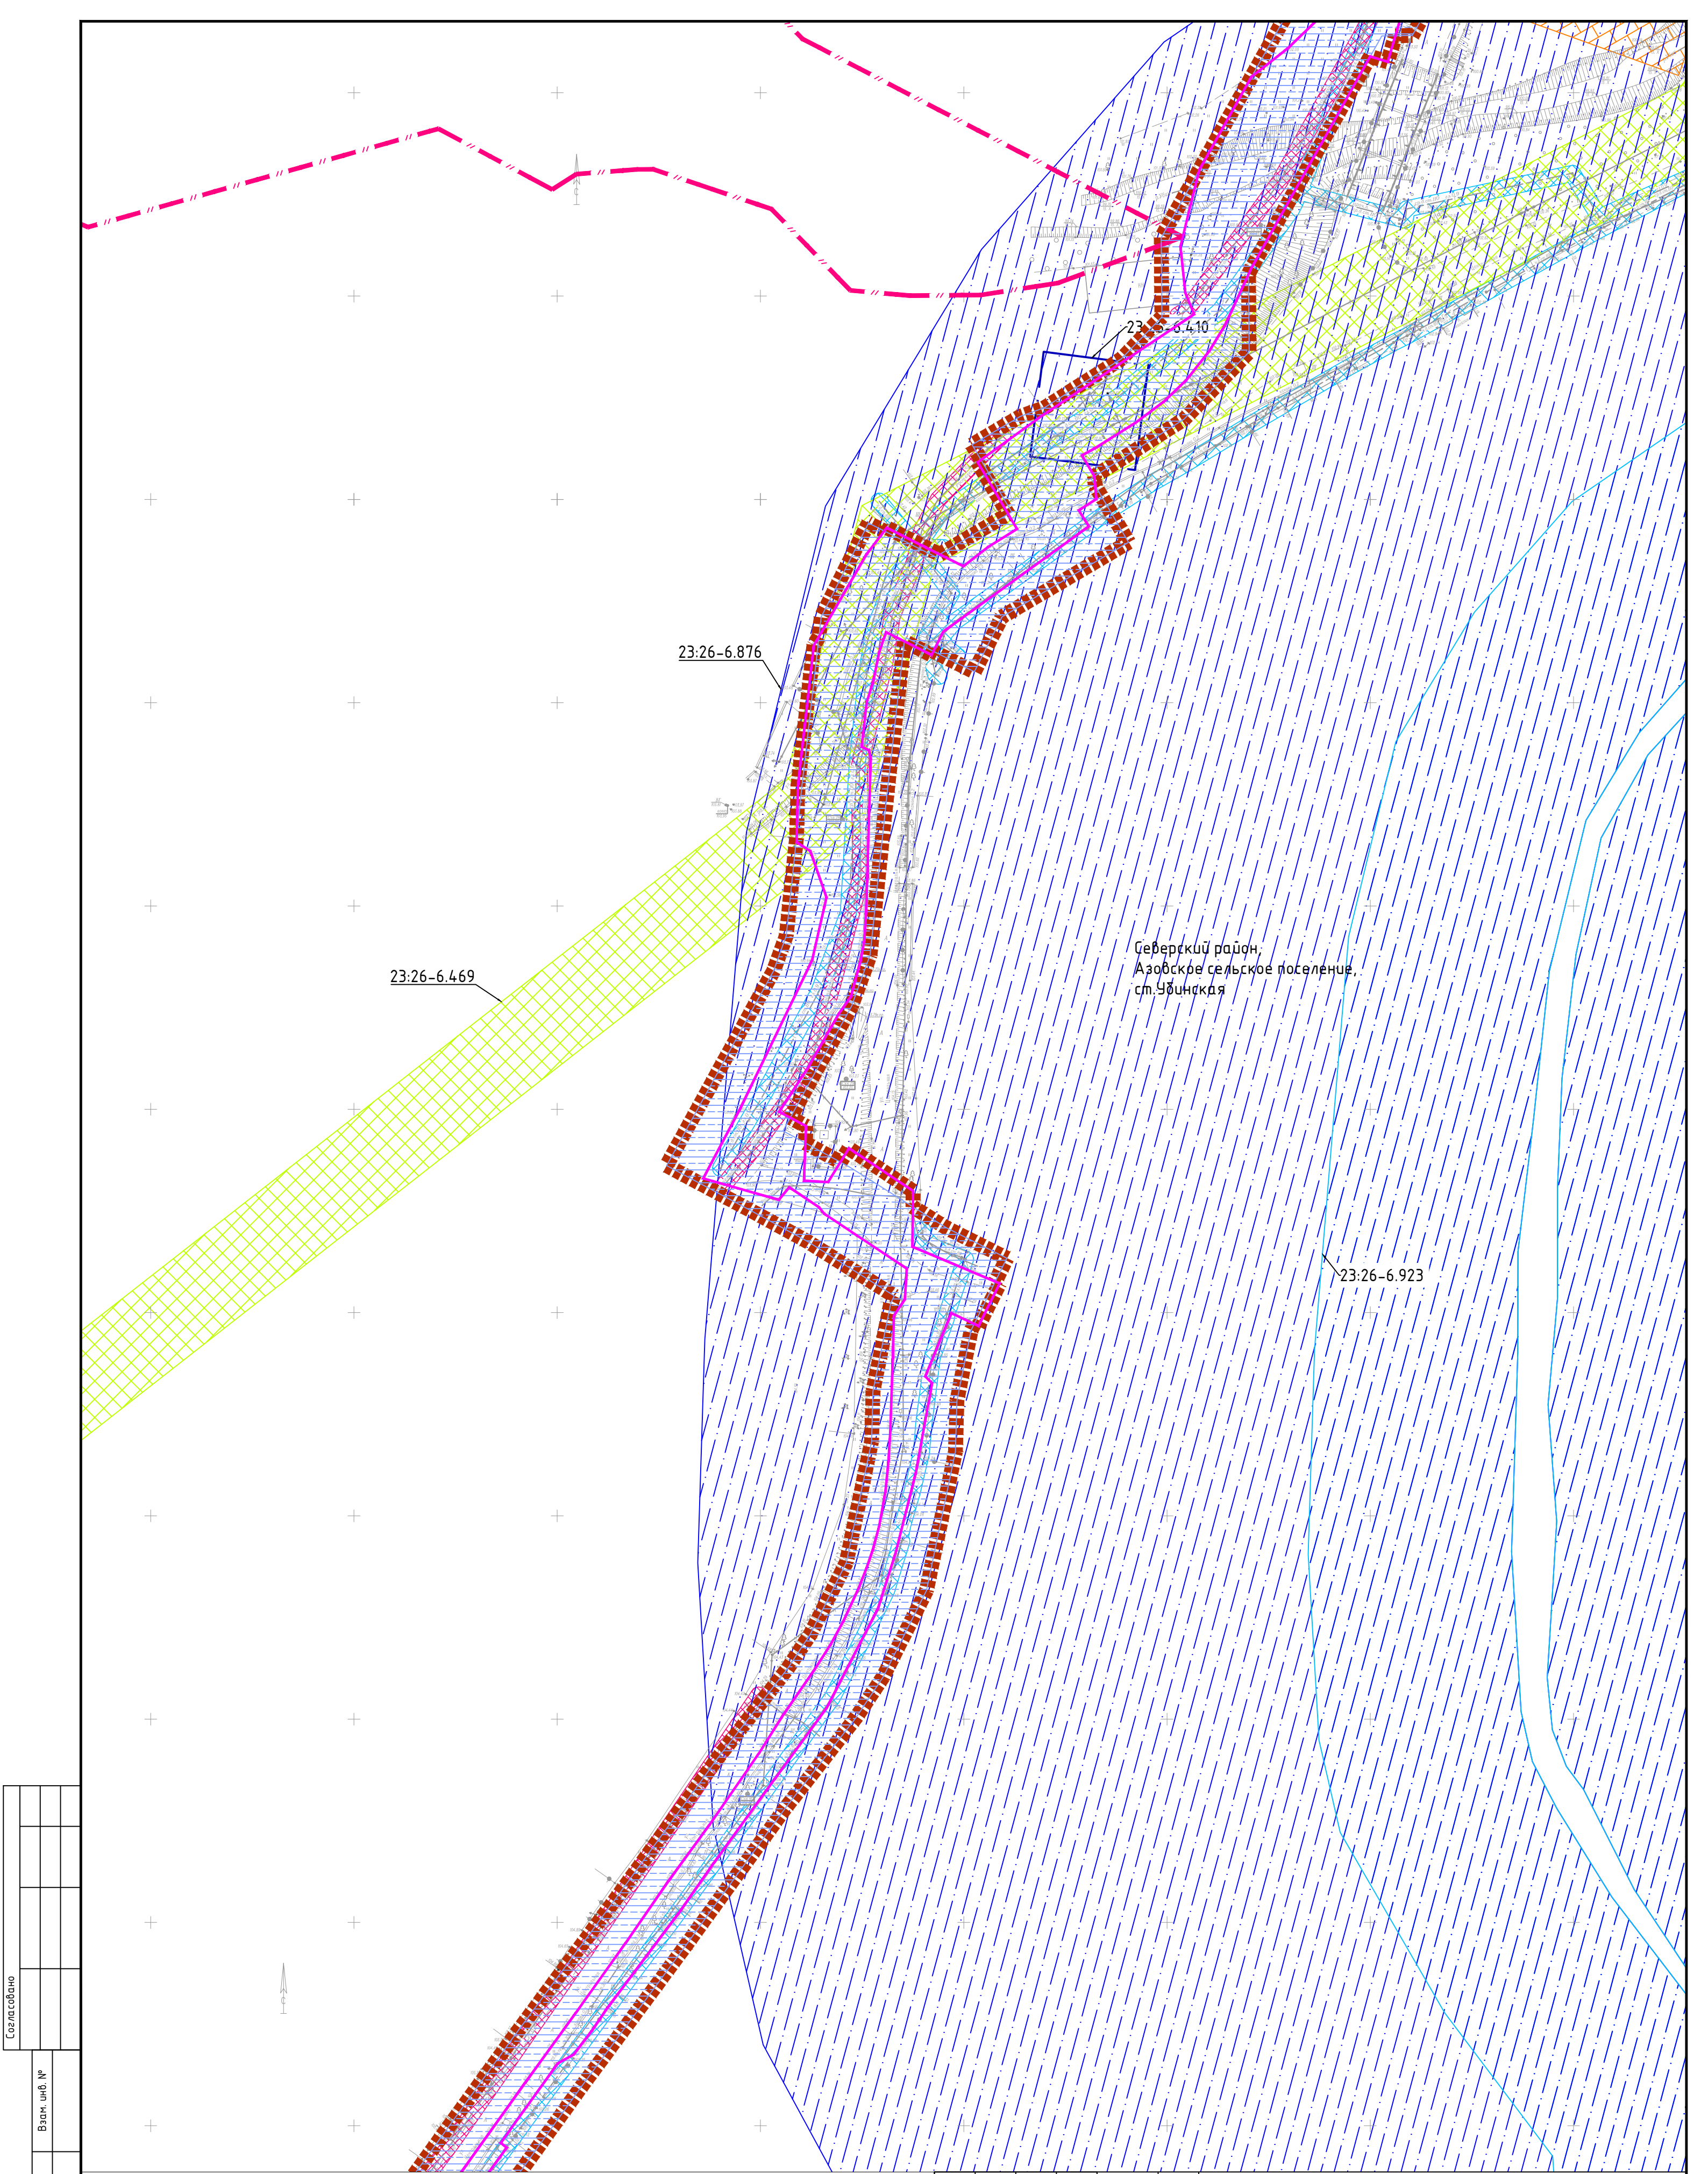


Согласовано				Взам. инв. №	
				Подпись и дата	
				Инв. № подл.	

 						Краснодарский край, Северский район				
						"Магистральный водопровод Азовского сельского поселения Северского района Краснодарского края"				
Изм.	Кол.уч.	Лист	№ док.	Подпись	Дата					
Директор		Береговой В.П.				Проект планировки территории. Материалы по обоснованию		Масштаб	Лист	Листов
								1:1000	24	29
Инженер		Чекин Д.В.				Схема границ зон с особыми условиями использования территории		ООО "ЗемЭнергоЦентр"		

Создано					
Взам. инв. №					
Подпись и дата					
Инв. № подл.					

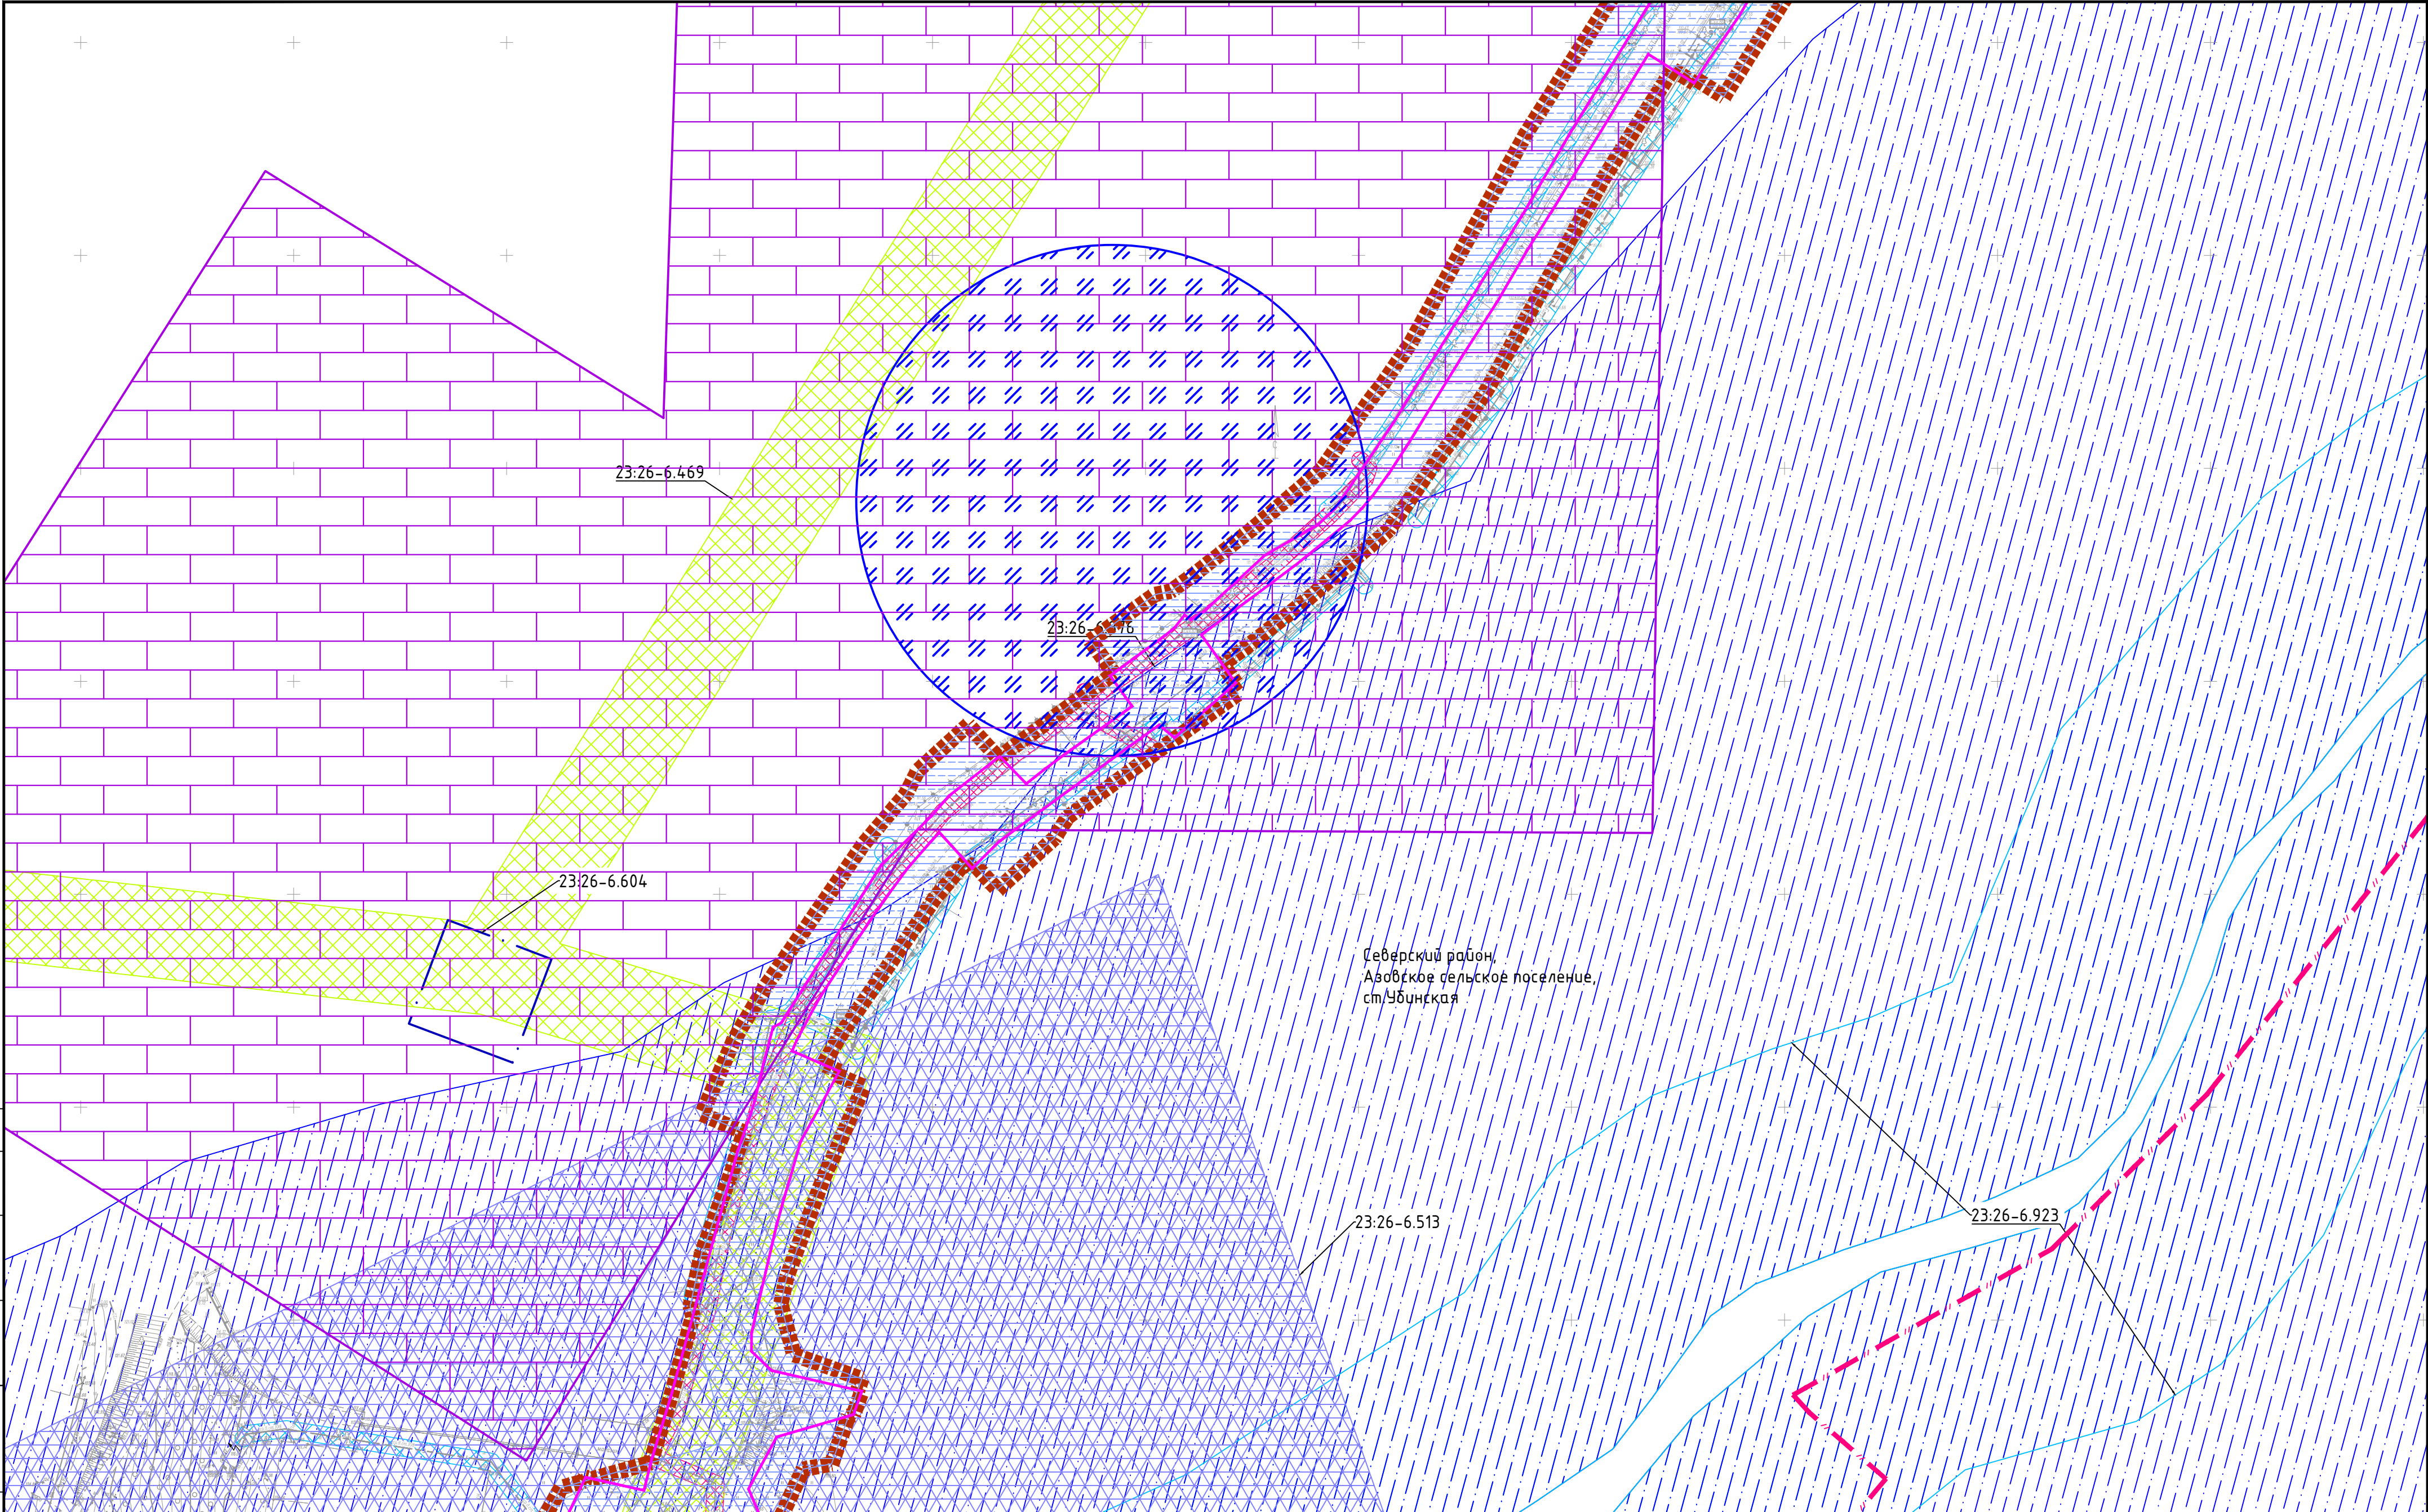


						Краснодарский край, Северский район			
						"Магистральный водопровод Азовского сельского поселения Северского района Краснодарского края"			
Изм.	Кол.уч.	Лист	№ док.	Подпись	Дата	Проект планировки территории. Материалы по обоснованию	Масштаб	Лист	Листов
Директор	Береговой В.П.						1:1000	26	29
Инженер	Чекин Д.В.					Схема границ зон с особыми условиями использования территории	ООО "ЗемЭнергоЦентр"		

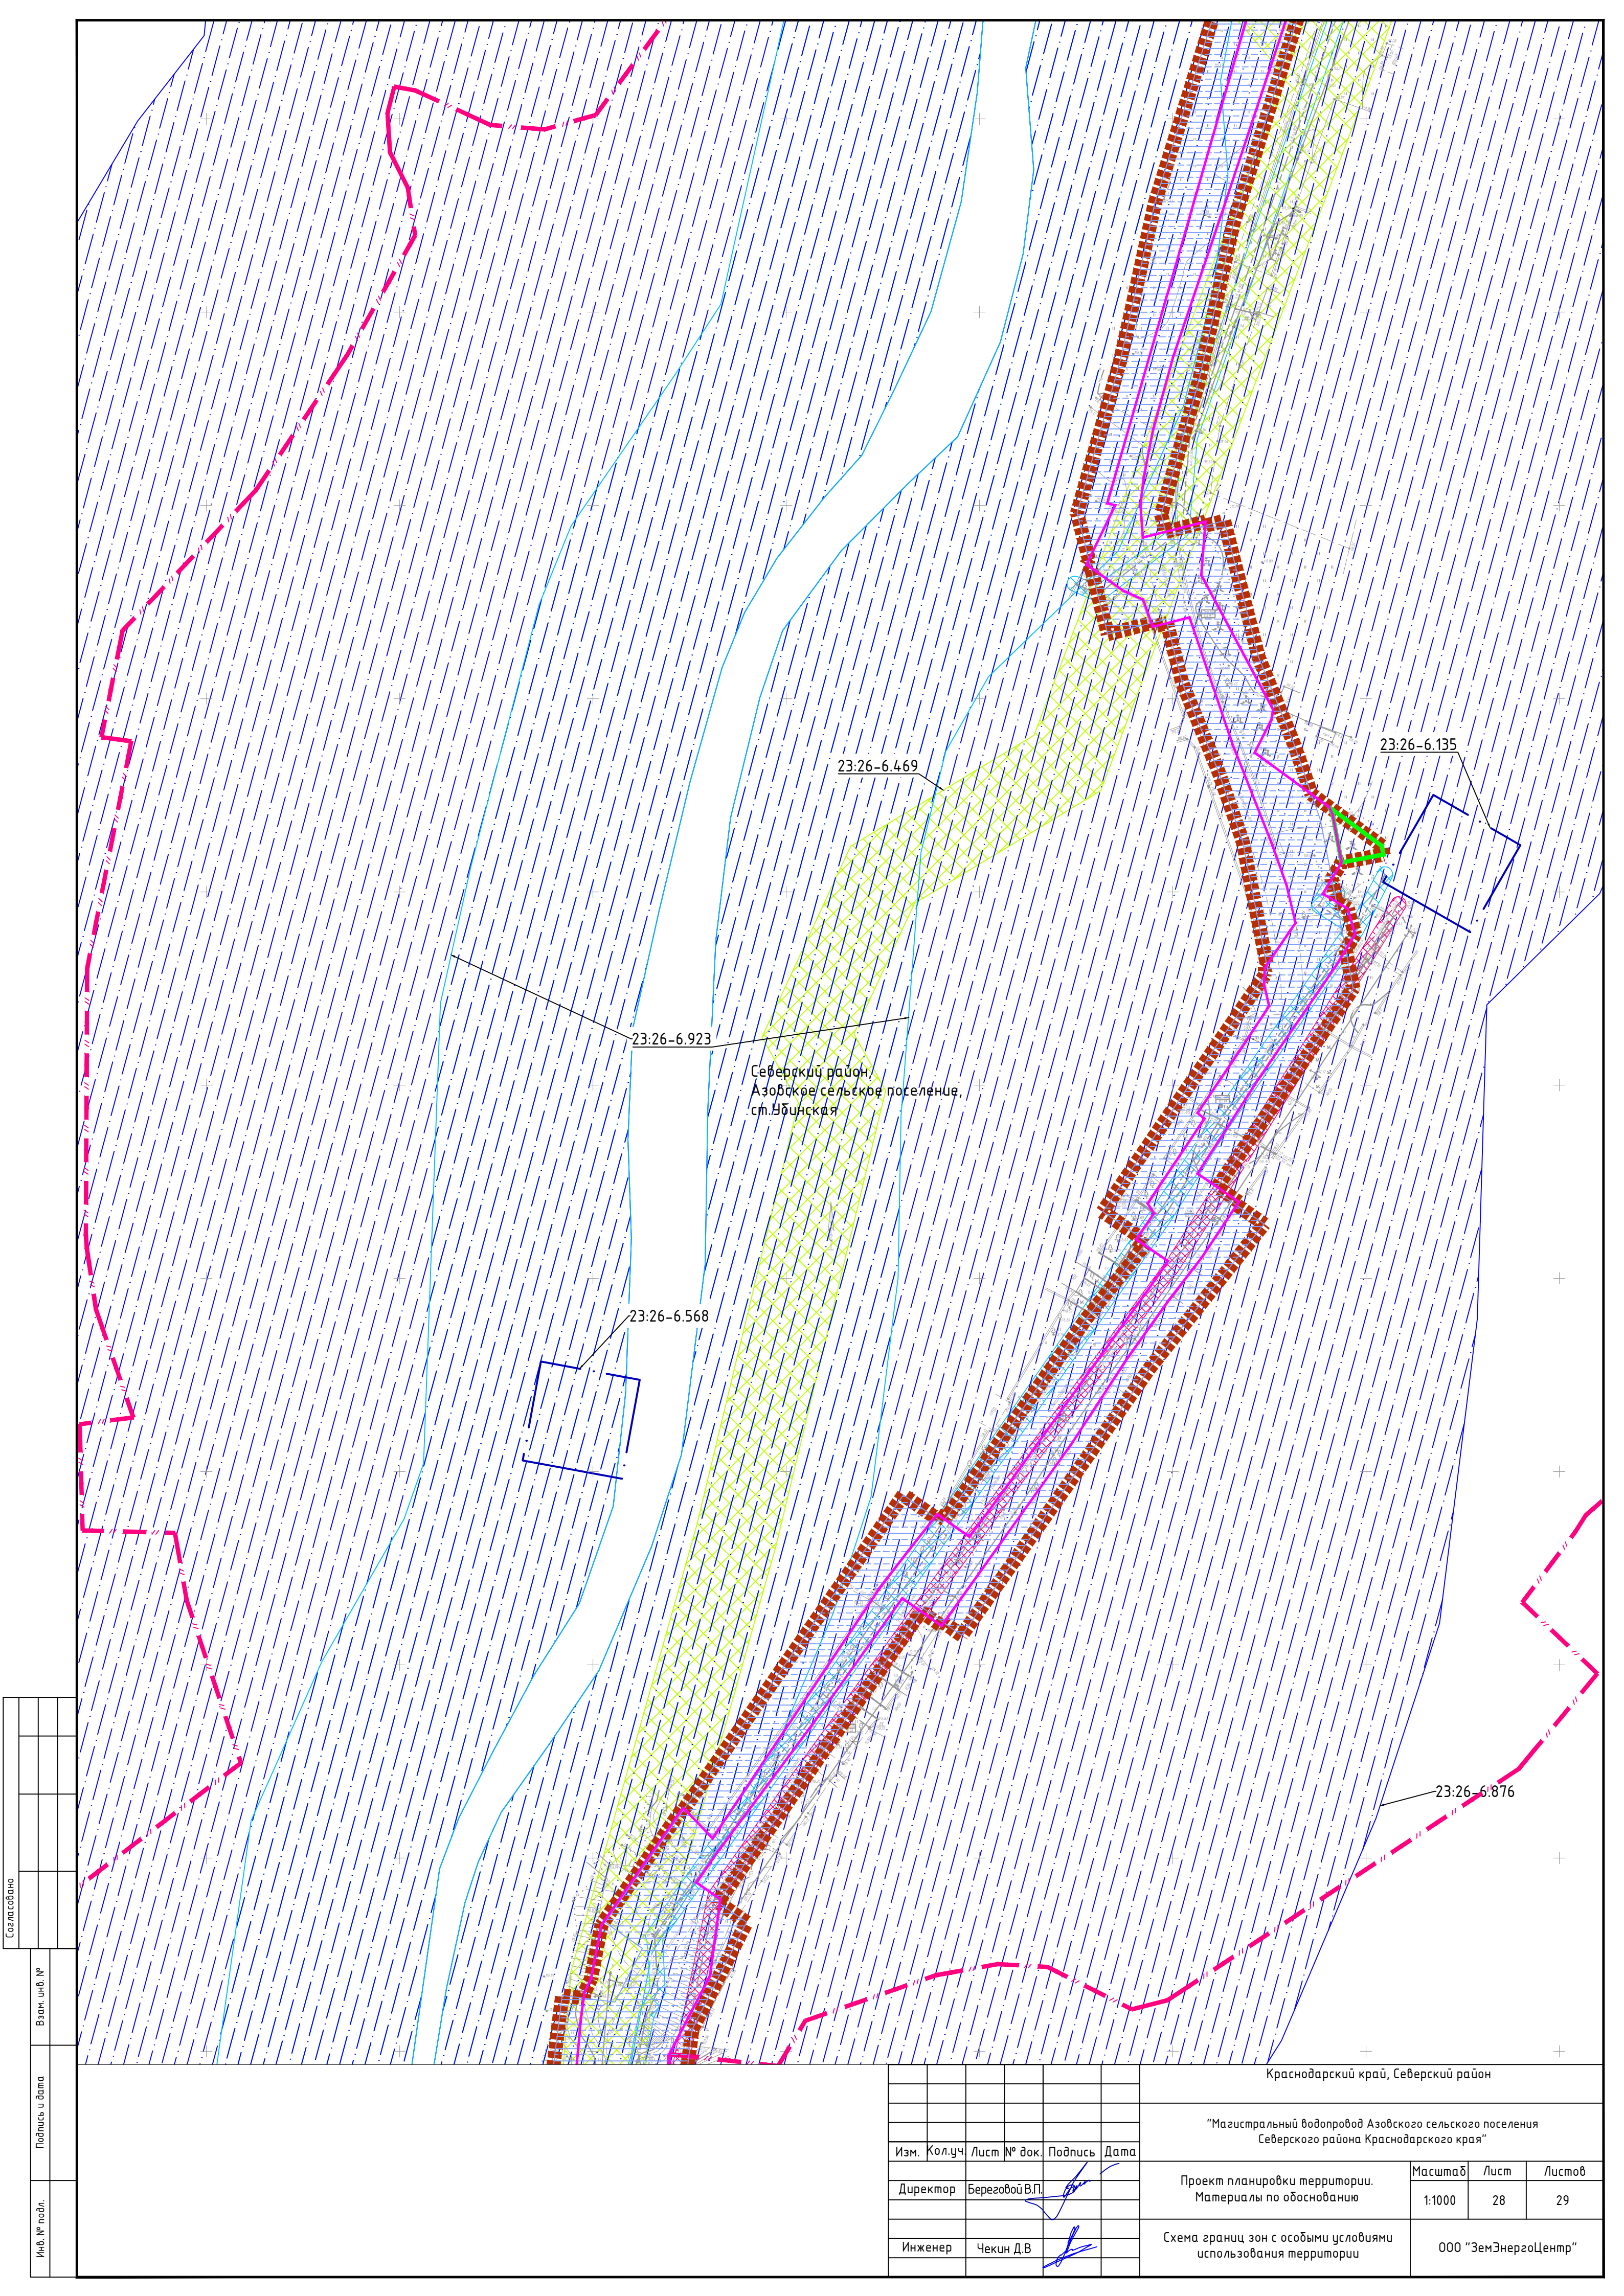

Согласовано				Взам. инв. №	
				Подпись и дата	
				Инв. № подл.	

						Краснодарский край, Северский район			
						"Магистральный водопровод Азовского сельского поселения Северского района Краснодарского края"			
Изм.	Кол.уч.	Лист	№ док.	Подпись	Дата	Проект планировки территории. Материалы по обоснованию	Масштаб	Лист	Листов
Директор	Береговой В.П.						1:1000	28	29
Инженер	Чекин Д.В.					Схема границ зон с особыми условиями использования территории	ООО "ЗемЭнергоЦентр"		

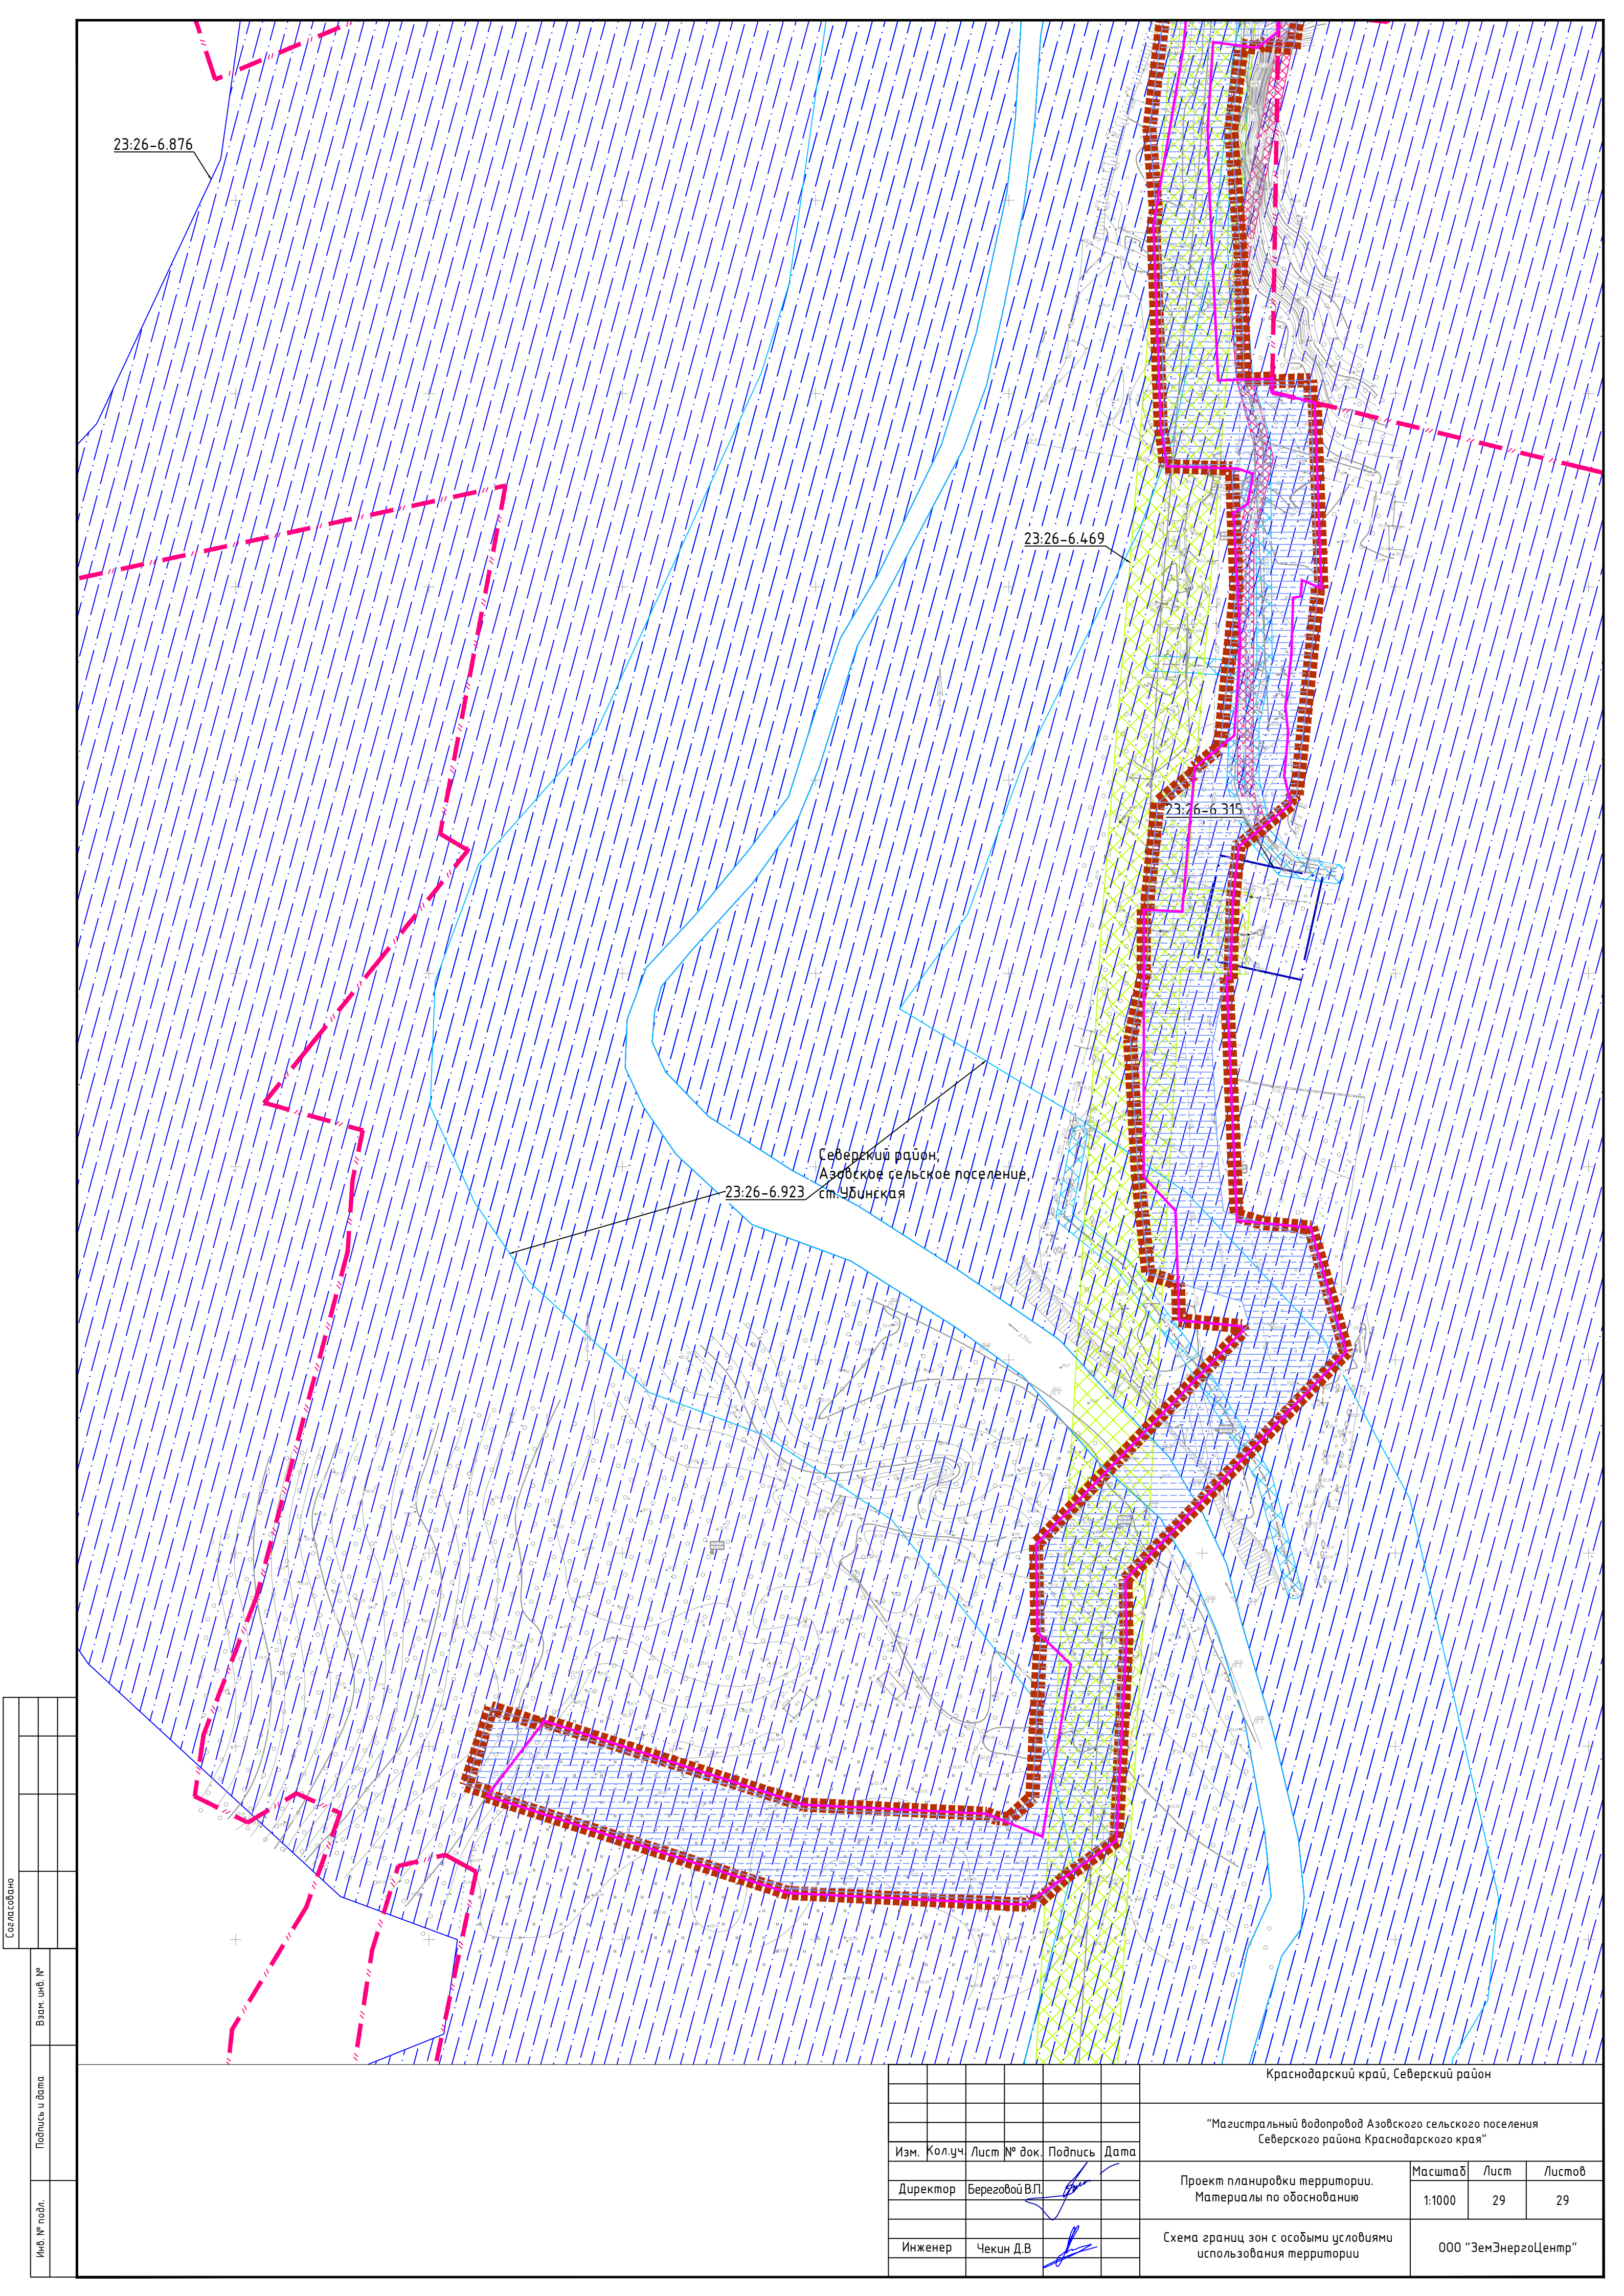


Согласовано				Взам. инв. №	
				Подпись и дата	
				Инв. № подл.	

						Краснодарский край, Северский район				
						"Магистральный водопровод Азовского сельского поселения Северского района Краснодарского края"				
Изм.	Кол.уч	Лист	№ док.	Подпись	Дата					
Директор	Береговой В.П.					Проект планировки территории. Материалы по обоснованию		Масштаб	Лист	Листов
								1:1000	29	29
Инженер	Чекин Д.В.					Схема границ зон с особыми условиями использования территории		ООО "ЗемЭнергоЦентр"		

Изм.	Кол.уч.	Лист	№ док.	Подпись	Дата
Директор	Береговой В.П.				
Инженер	Чекин Д.В.				

Схема размещения листов

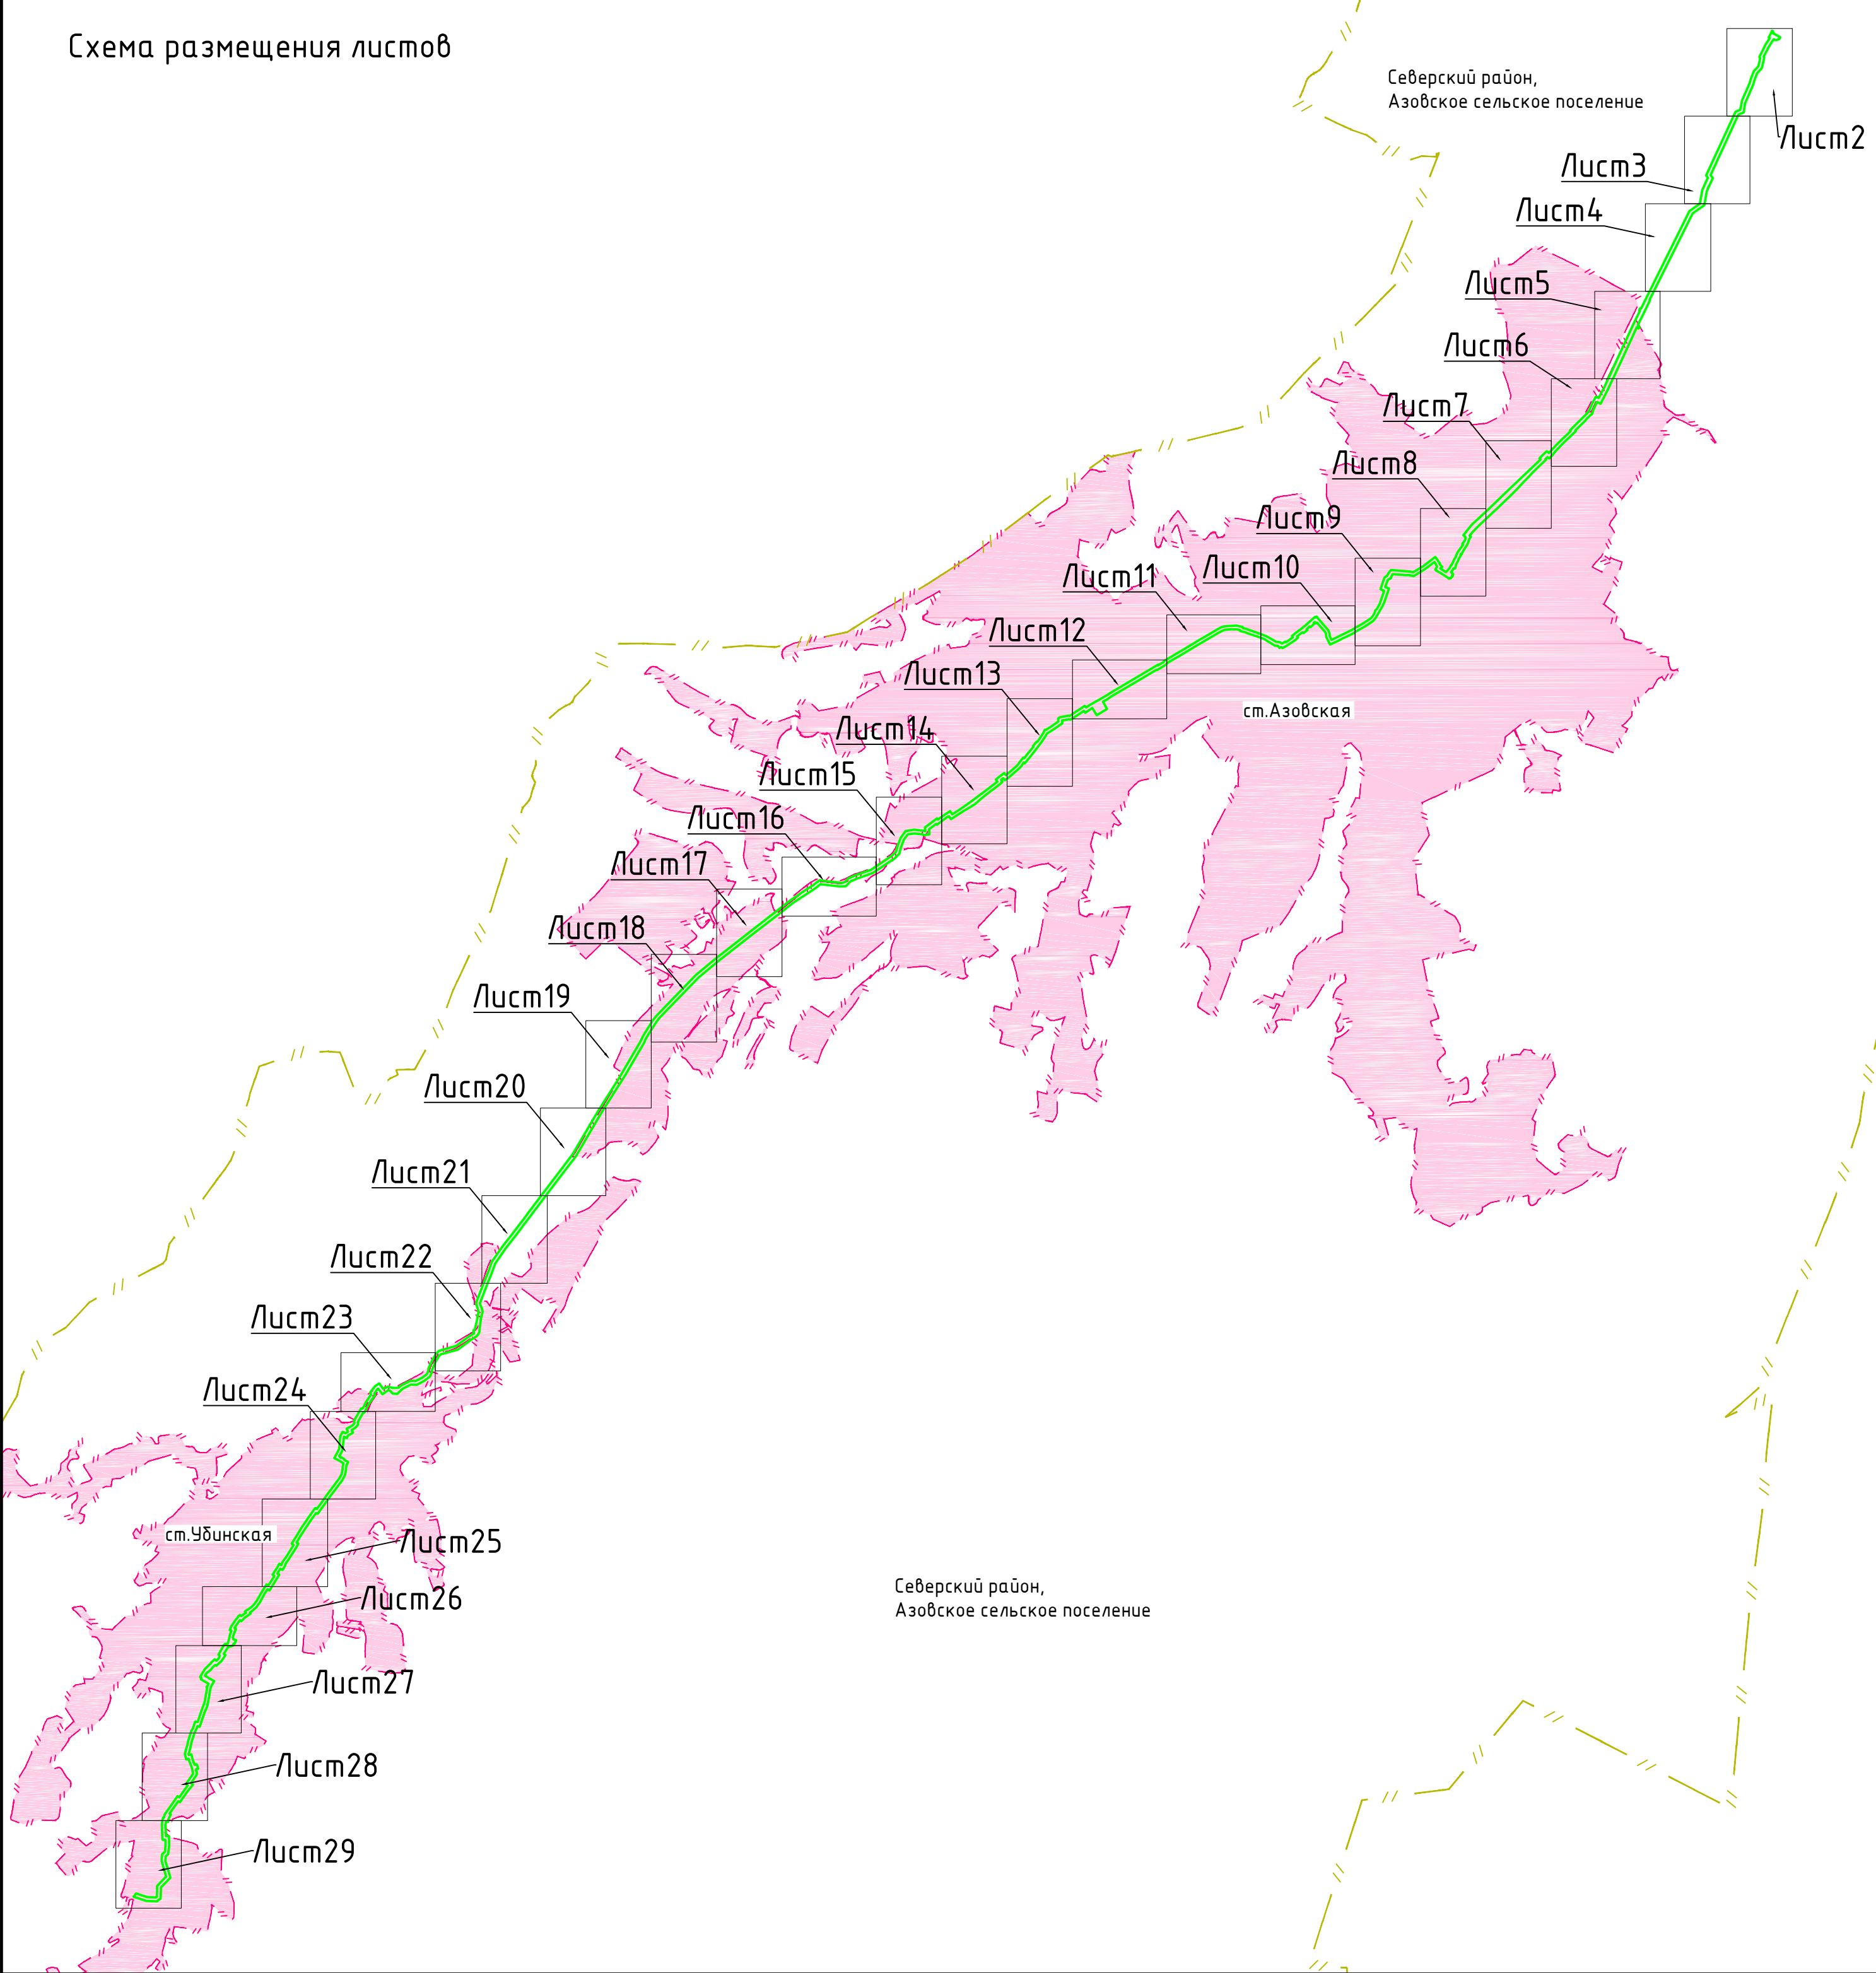

Условные обозначения:

- Граница населённого пункта
- Граница территории, в отношении которой разрабатывается проект планировки
- Граница зоны планируемого размещения линейного объекта
- Граница зоны планируемого размещения временных зданий и сооружений


Территории, подверженные риску возникновения чрезвычайных ситуаций:

- Территории, подверженные затоплению паводком 1% обеспеченности

Примечание:
Границы зон планируемого размещения линейных объектов, подлежащих реконструкции в связи с изменением их местоположения – отсутствуют.
Проектируемый водовод не принадлежит к опасным производственным объектам.
Сейсмичность района работ (по ближайшему населенному пункту, указанному в СП 14.13330–2014 – ст. Северская) составляет при степени сейсмической опасности А (10%) – 8 баллов.

						Краснодарский край, Северский район			
						"Магистральный водопровод Азовского сельского поселения Северского района Краснодарского края"			
Изм.	Кол.уч.	Лист	№ док.	Подпись	Дата	Проект планировки территории	Масштаб	Лист	Листов
Директор	Береговой В.П.						1:1000	1	29
Инженер	Чекин Д.В.					Схема границ территорий, подверженных риску возникновения чрезвычайных ситуаций природного и техногенного характера	ООО "ЗемЭнергоЦентр"		


Согласовано					
Взам. инв. №					
Подпись и дата					
Инв. № подл.					

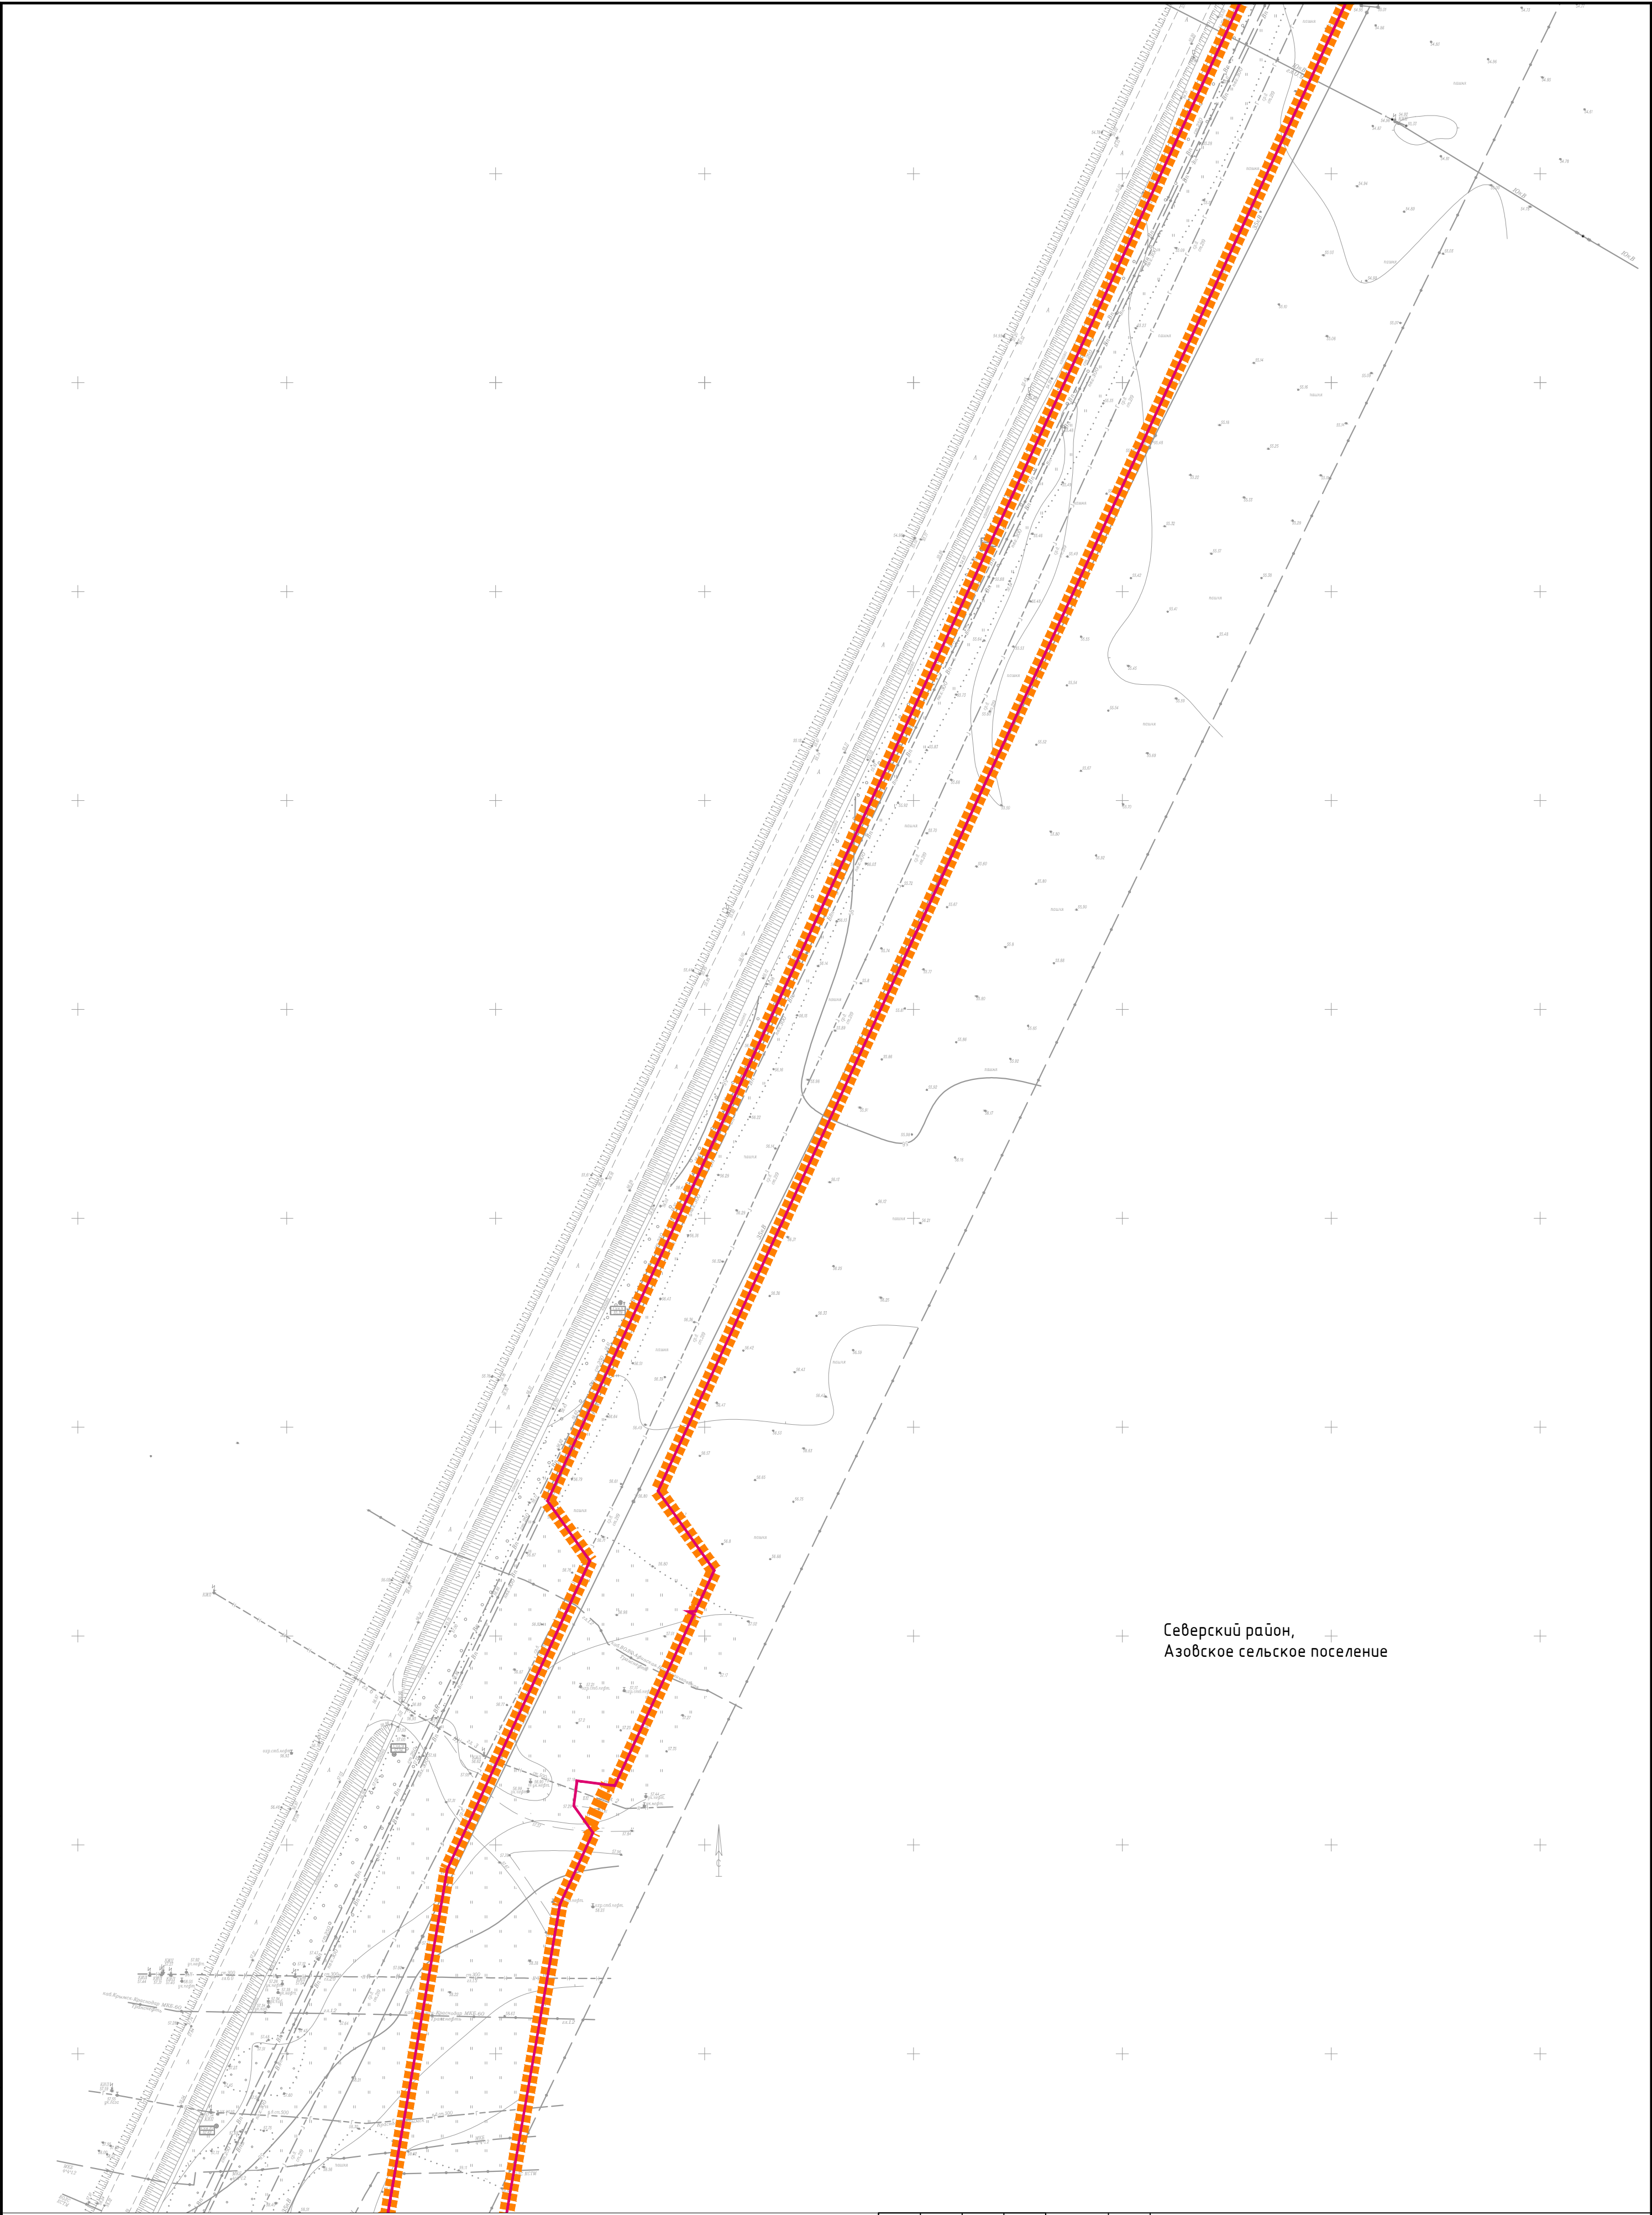

Северский район,
Азовское сельское поселение

						Краснодарский край, Северский район			
						"Магистральный водопровод Азовского сельского поселения Северского района Краснодарского края"			
Изм.	Кол.уч.	Лист	№ док.	Подпись	Дата				
Директор	Береговой В.П.					Проект планировки территории	Масштаб	Лист	Листов
							1:1000	3	29
Инженер	Чекин Д.В.					Схема границ территорий, подверженных риску возникновения чрезвычайных ситуаций природного и техногенного характера	ООО "ЗемЭнергоЦентр"		


Согласовано		Взам. инв. №	
Подпись и дата		Инв. № подл.	

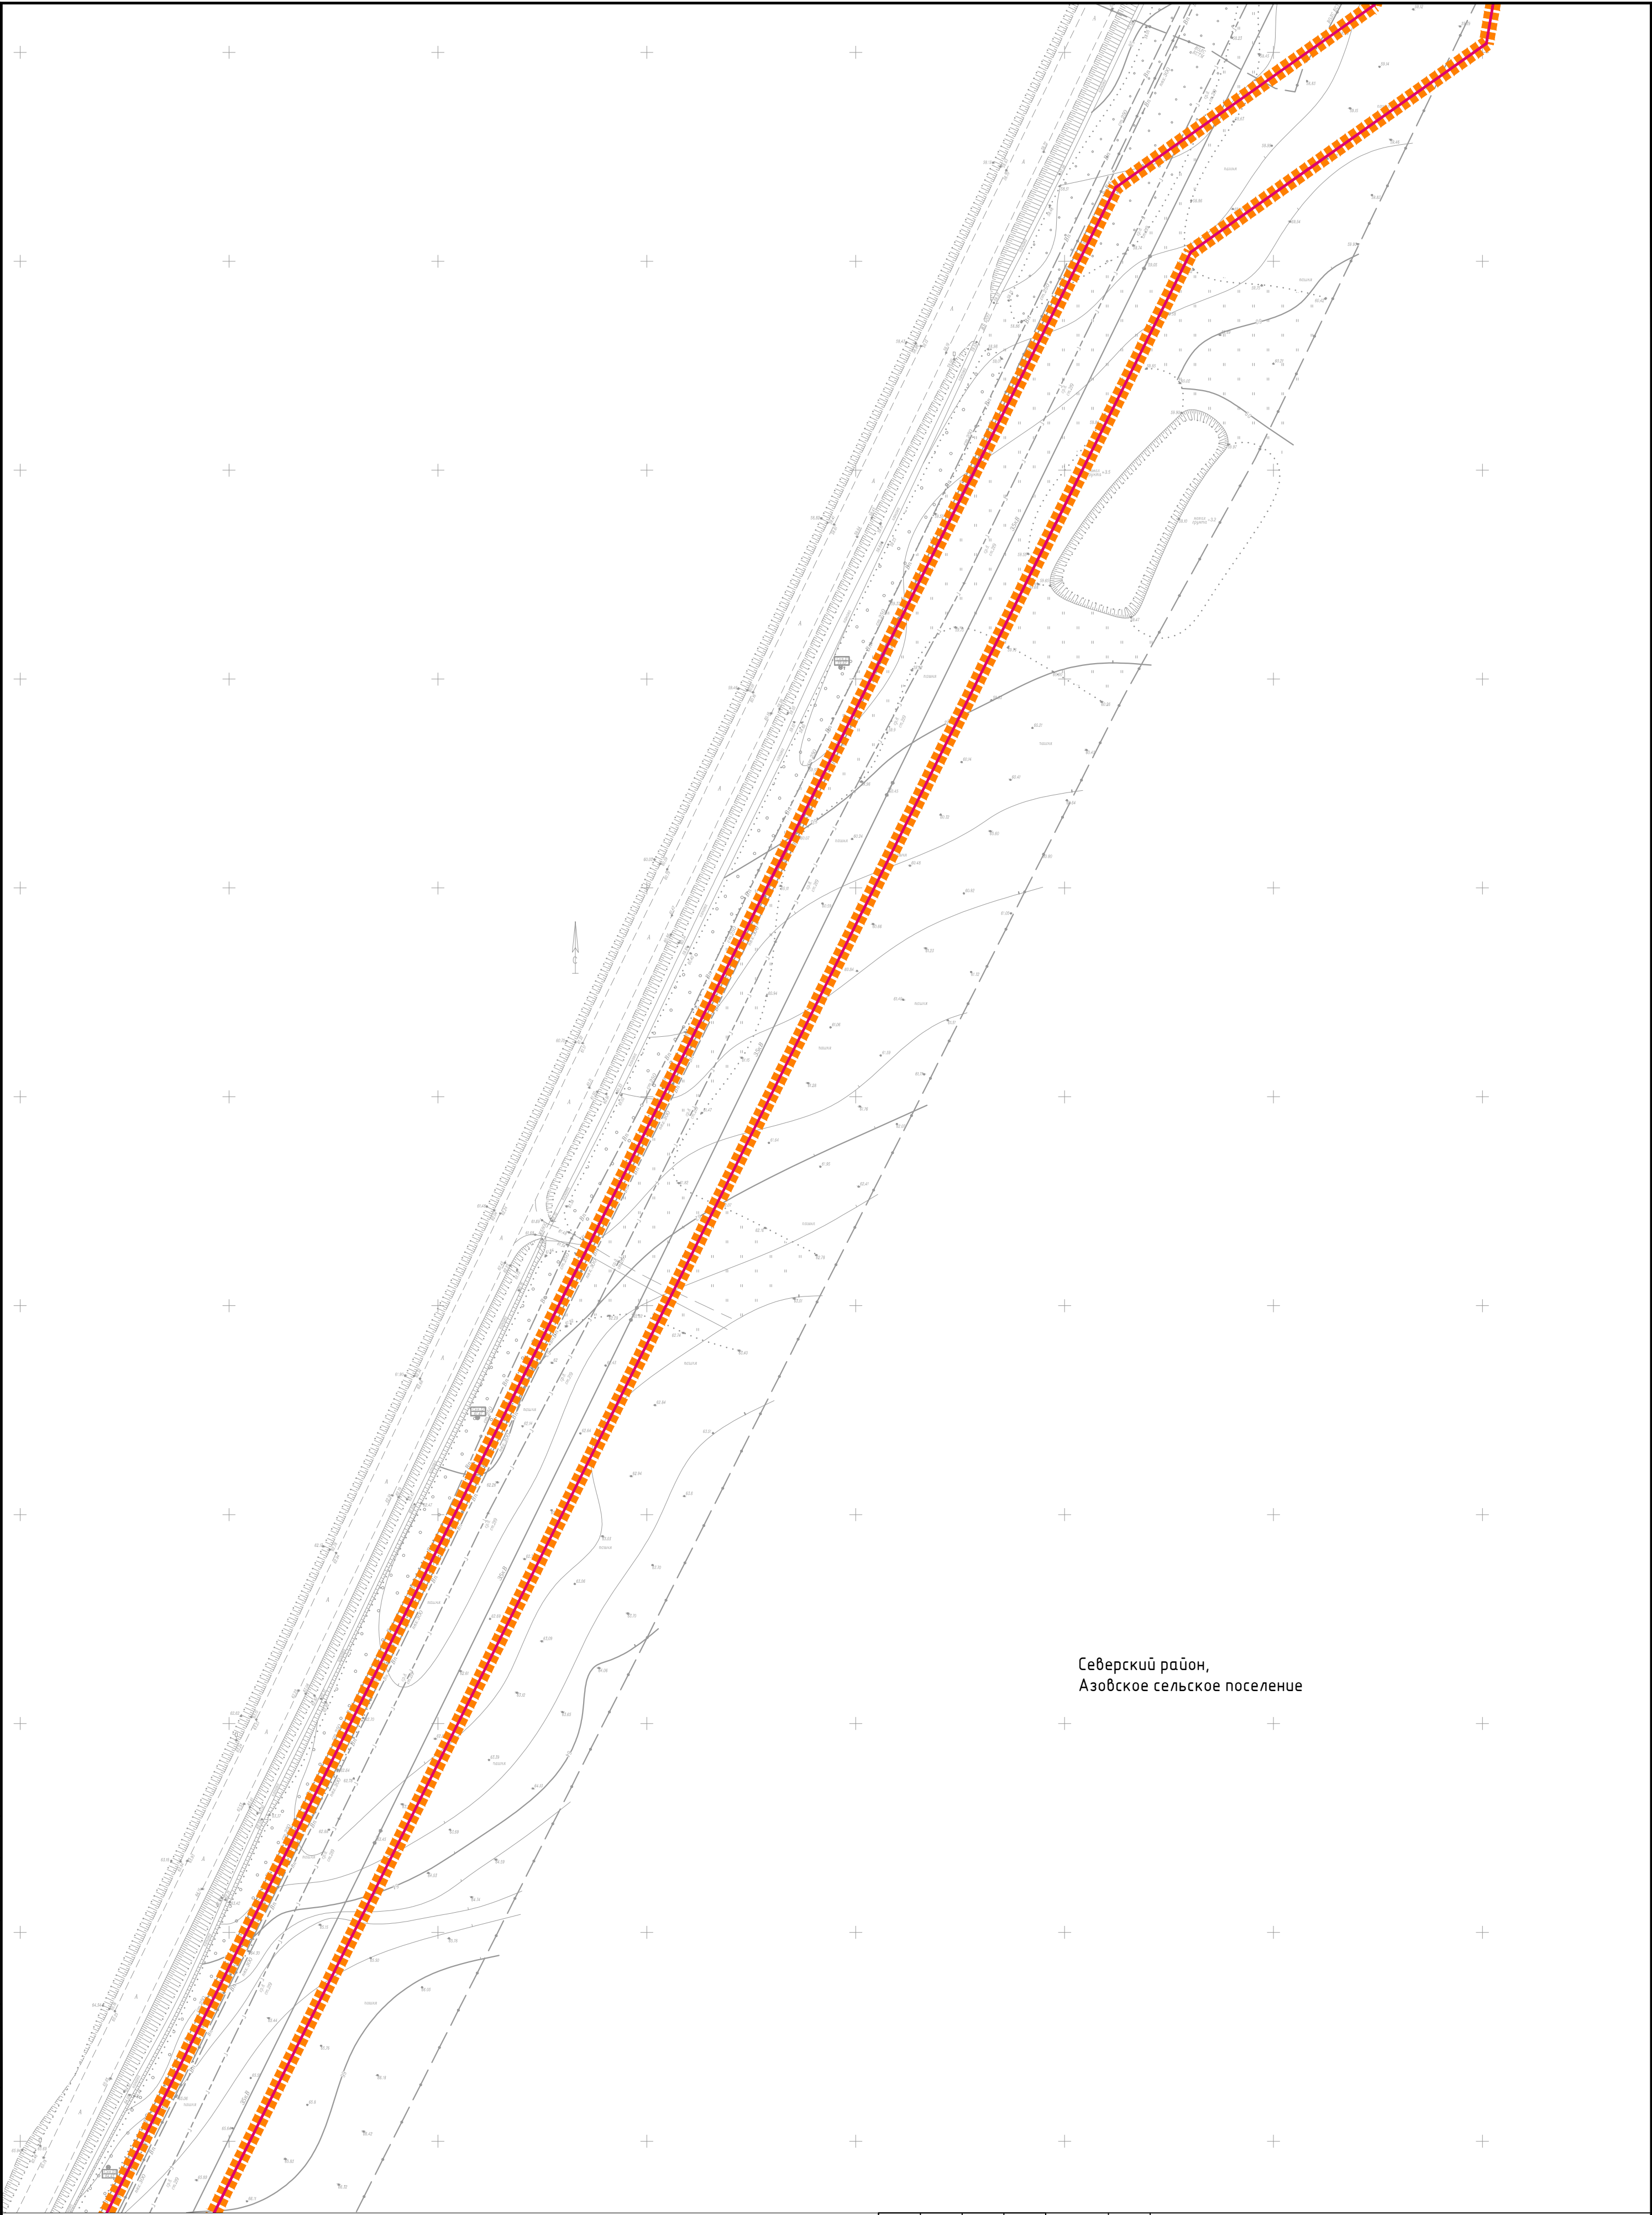


Северский район,
Азовское сельское поселение

Краснодарский край, Северский район					
"Магистральный водопровод Азовского сельского поселения Северского района Краснодарского края"					
Изм.	Кол.уч.	Лист	№ док.	Подпись	Дата
Директор	Береговой В.П.				
Инженер	Чекин Д.В.				
Проект планировки территории				Масштаб	Лист
Схема границ территорий, подверженных риску возникновения чрезвычайных ситуаций природного и техногенного характера				1:1000	4
					29
ООО "ЗемЭнергоЦентр"					

Согласовано				Взам. инв. №	
				Подпись и дата	
				Инв. № подл.	


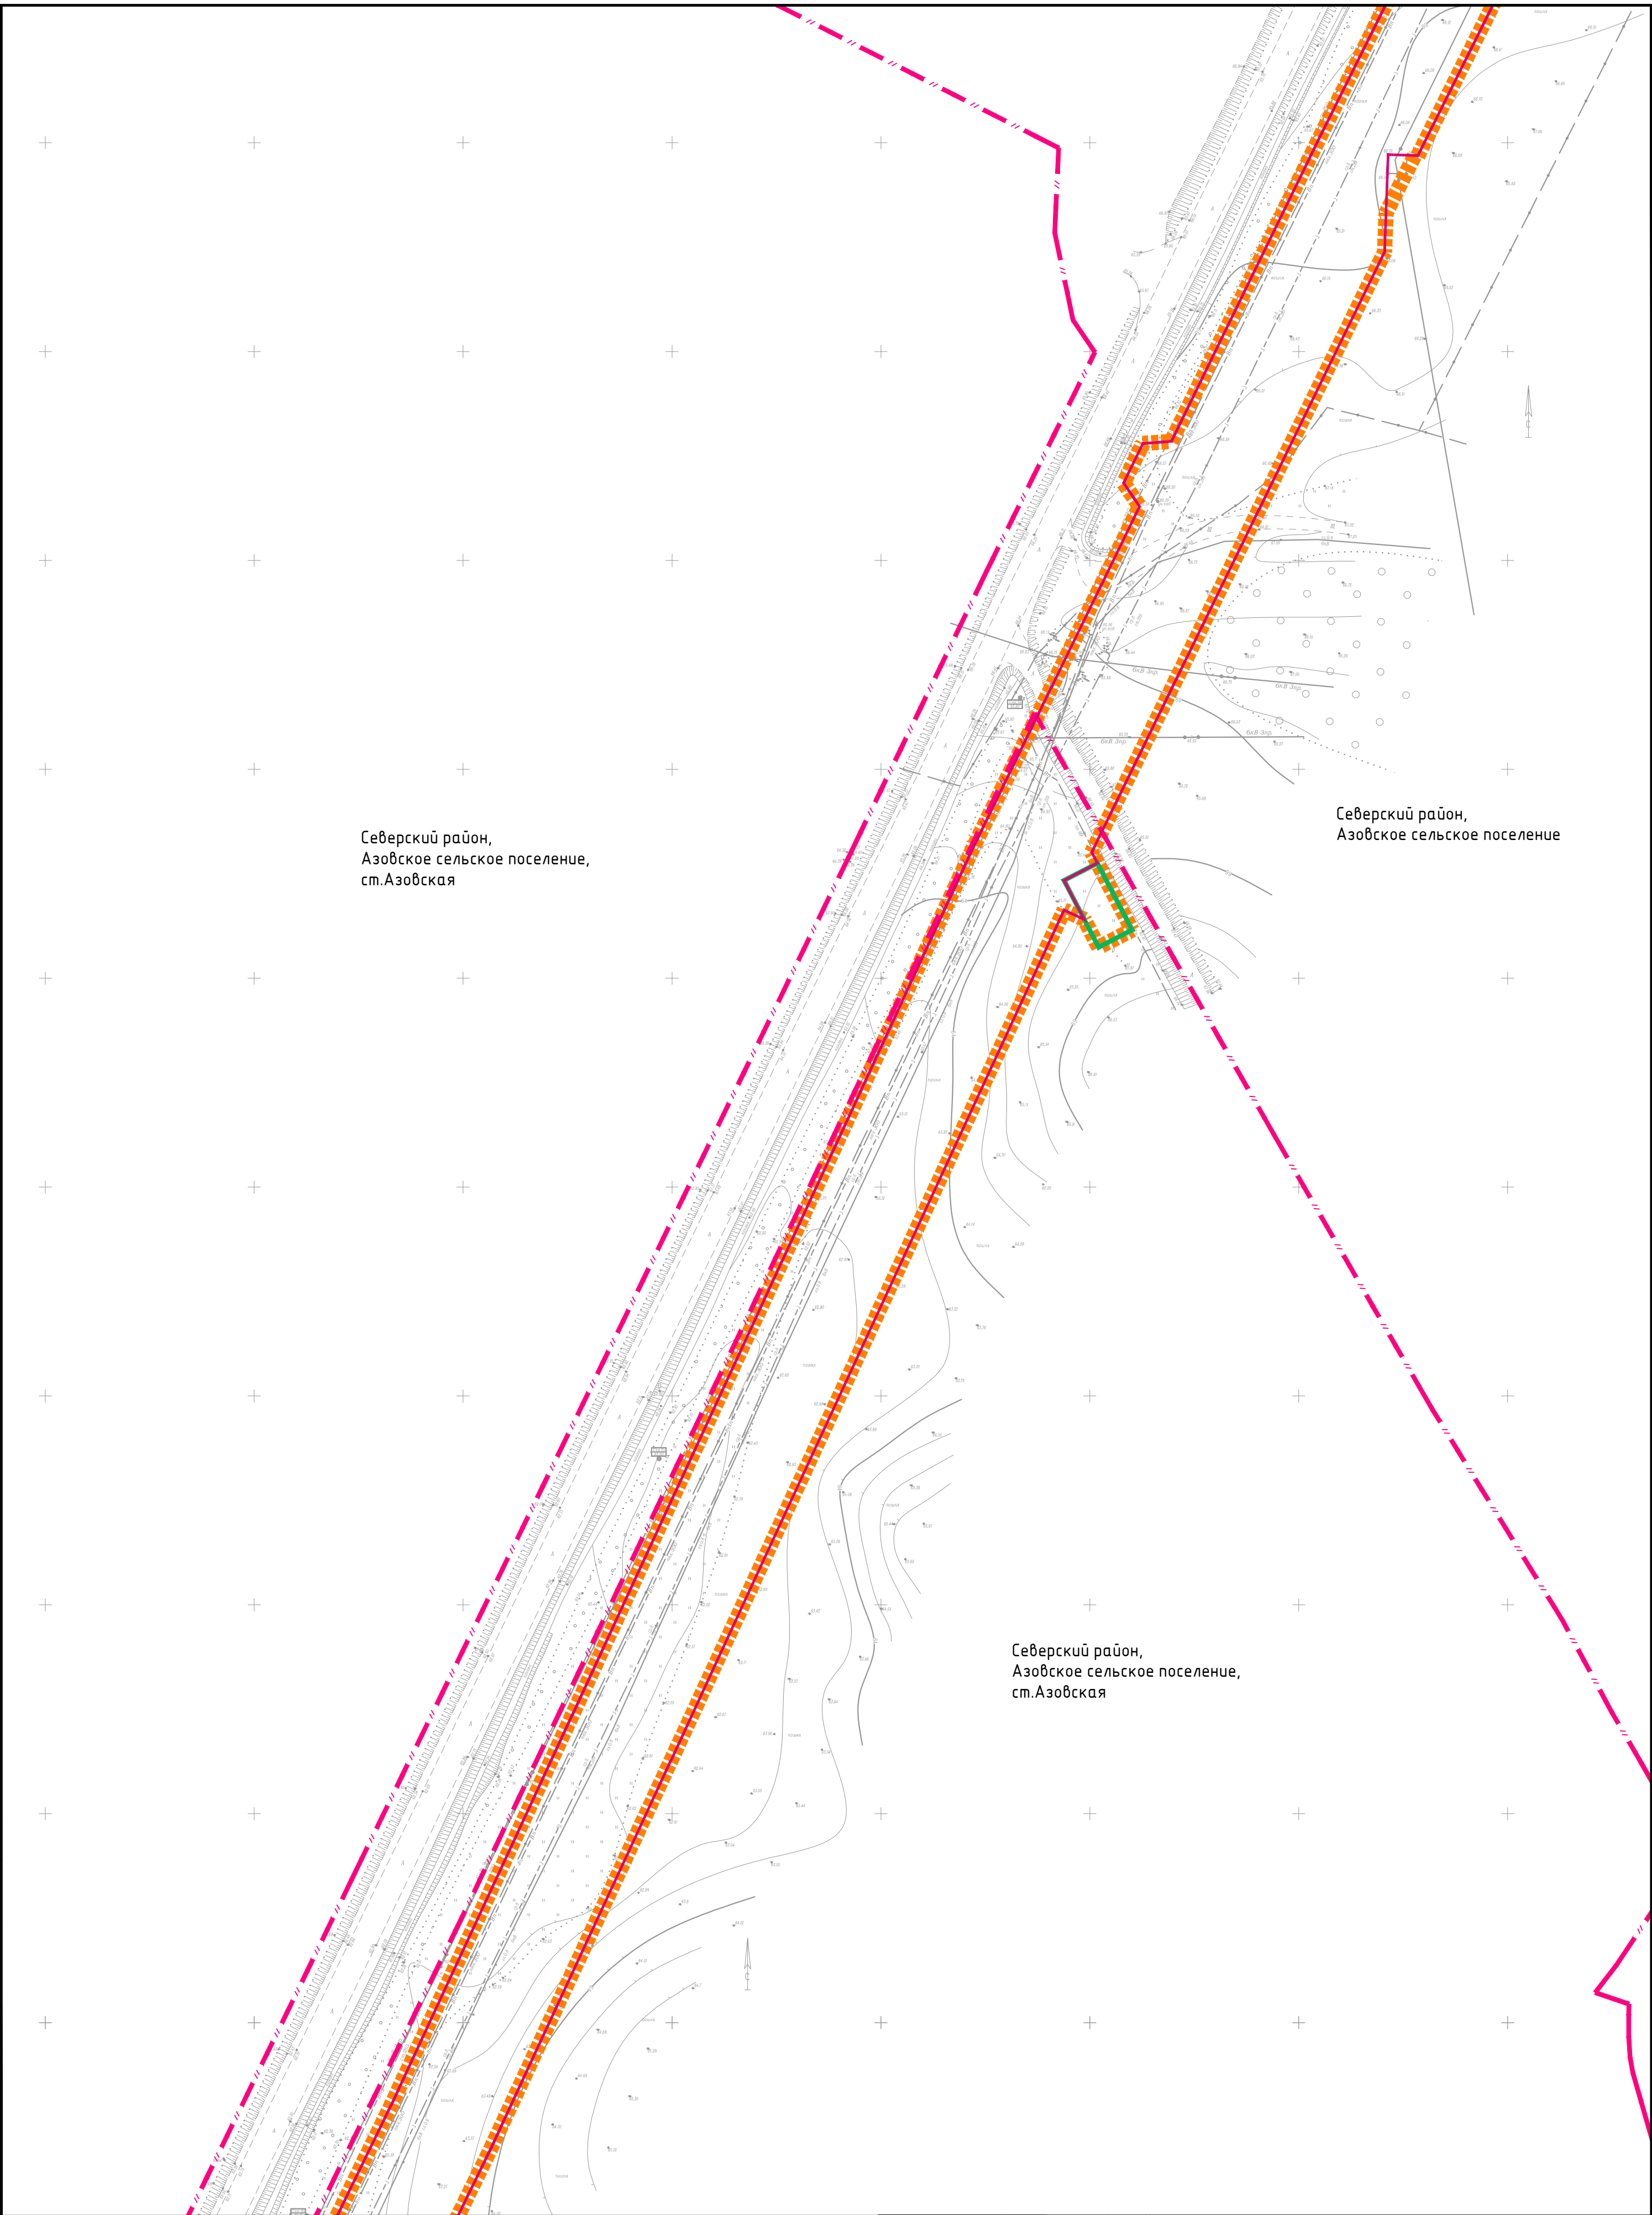



						Краснодарский край, Северский район			
						"Магистральный водопровод Азовского сельского поселения Северского района Краснодарского края"			
						Изм. Кол.уч Лист № док. Подпись Дата			
						Директор	Береговой В.П.		
						Инженер	Чекин Д.В.		
						Проект планировки территории			
						Схема границ территорий, подверженных риску возникновения чрезвычайных ситуаций природного и техногенного характера			
						Масштаб	Лист	Листов	
						1:1000	5	29	
						ООО "ЗемЭнергоЦентр"			

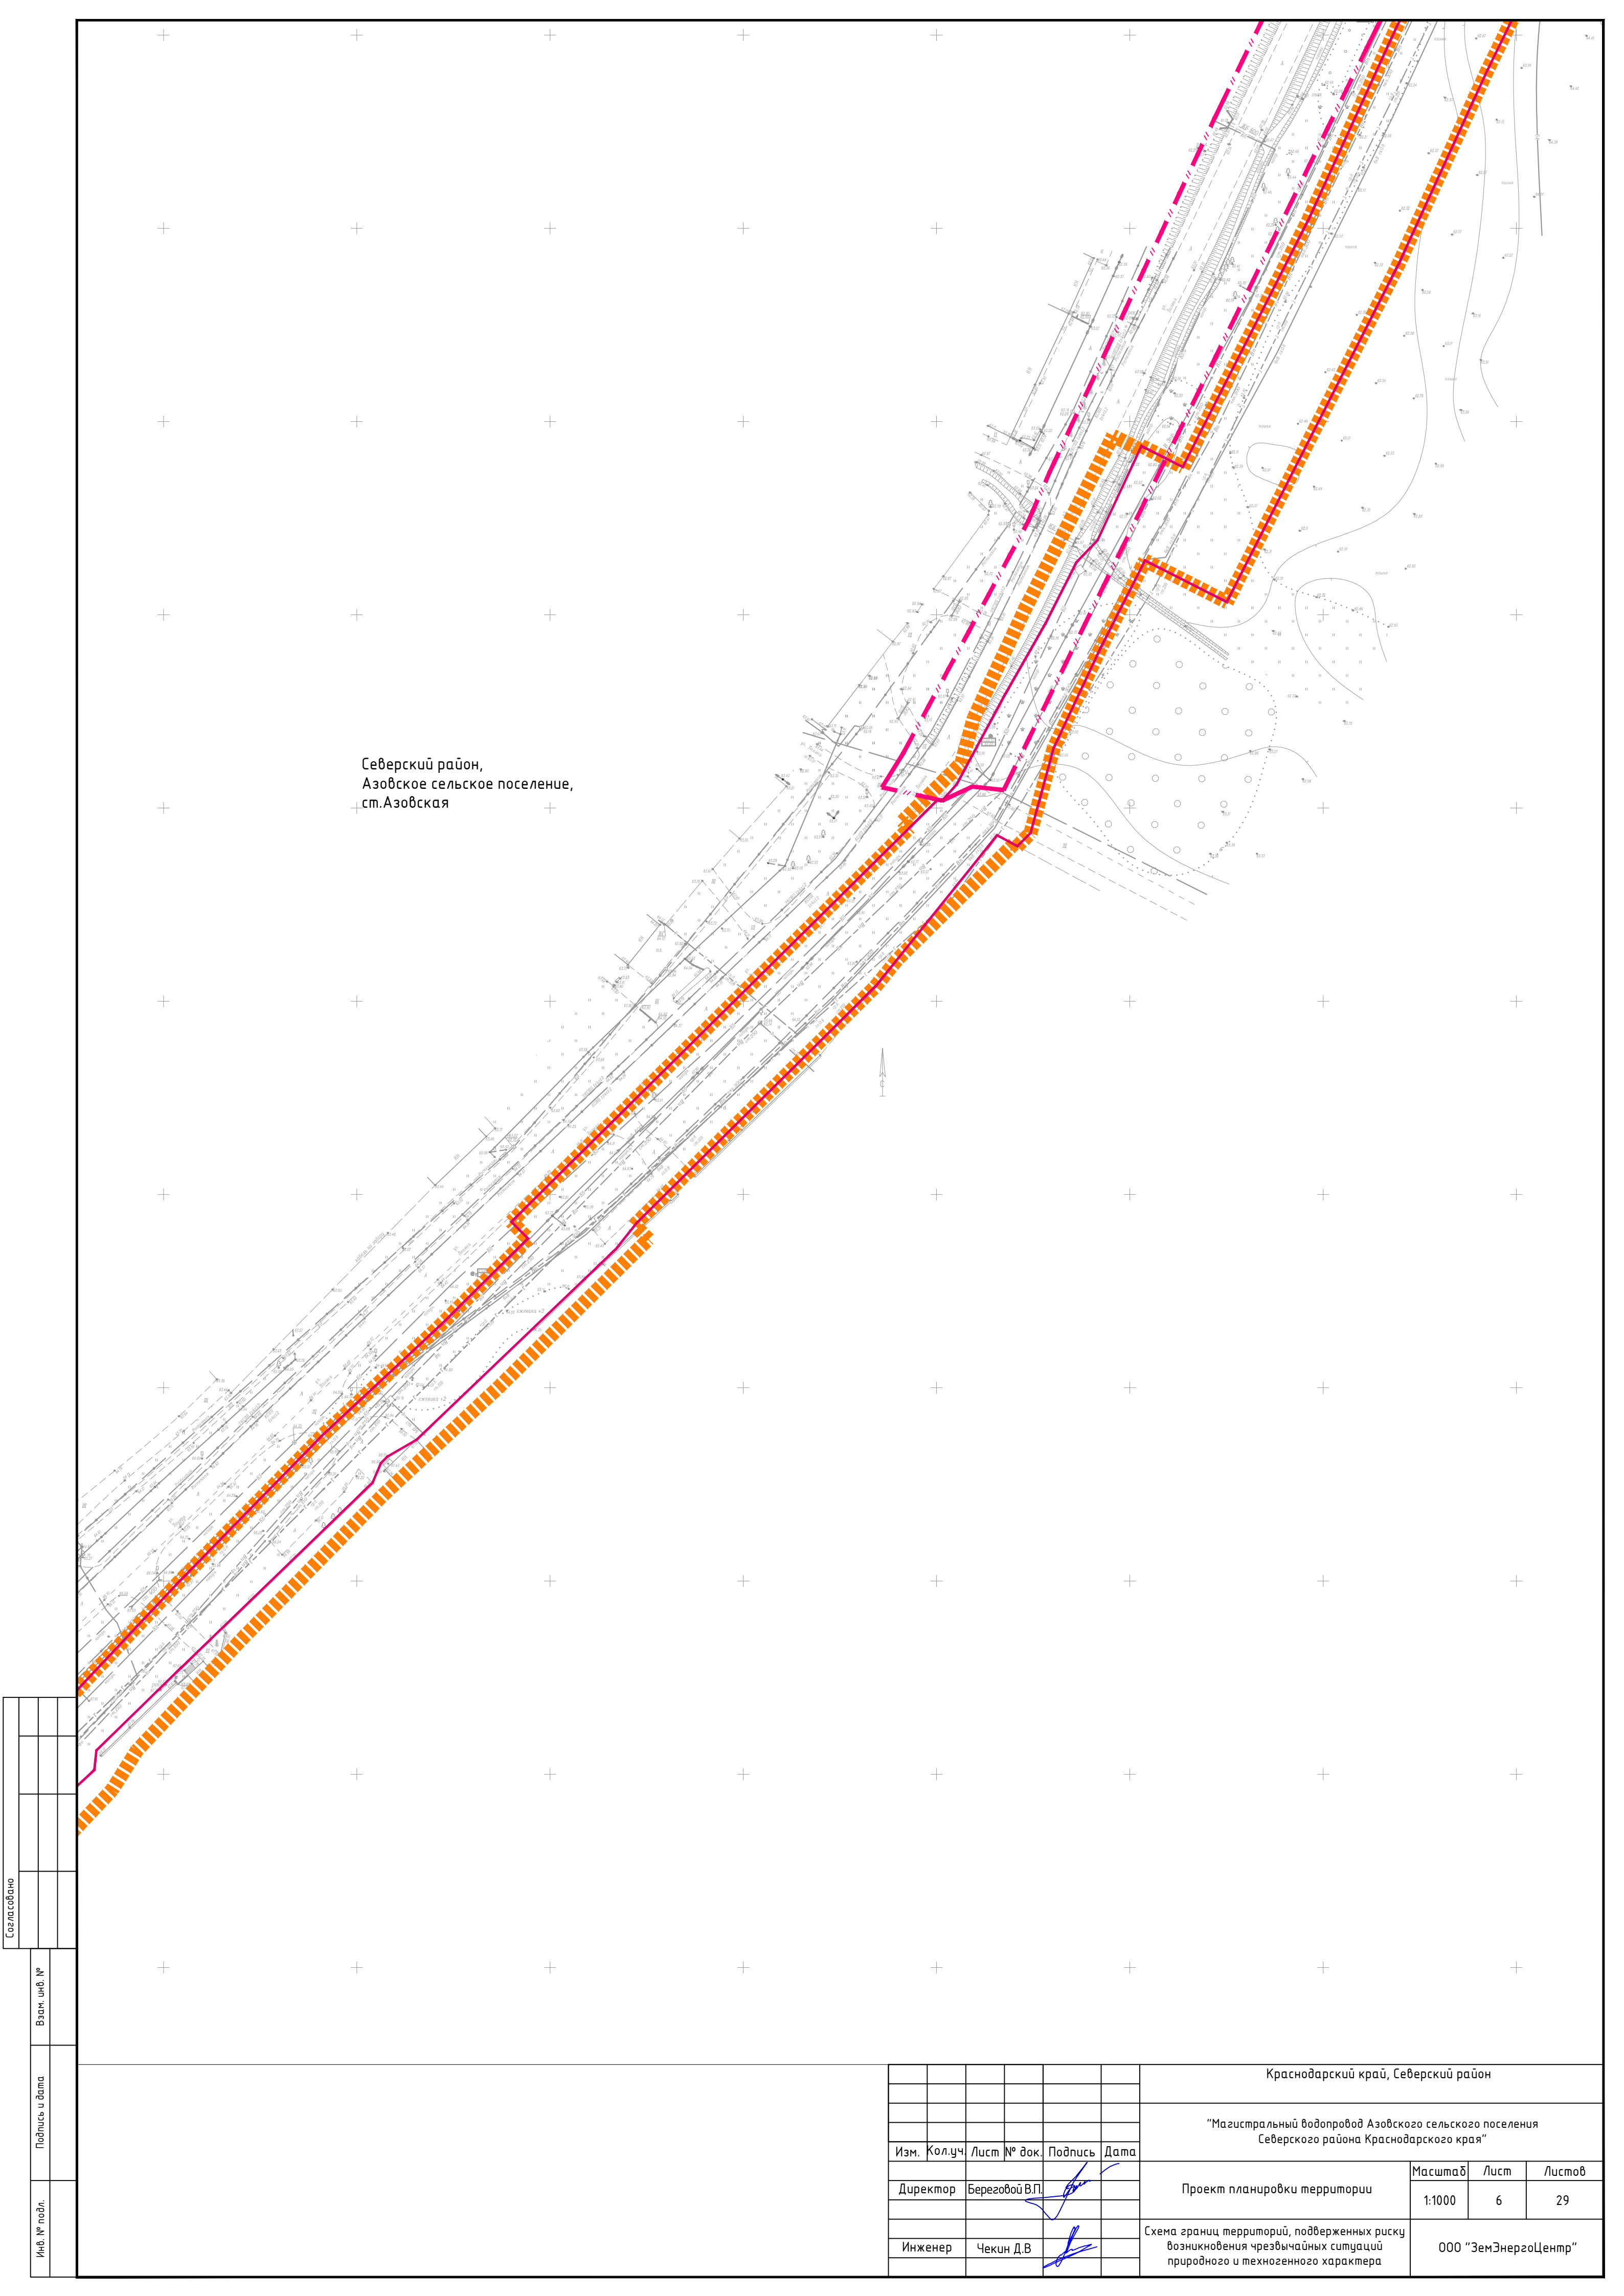



Северский район,
Азовское сельское поселение,
ст. Азовская

Согласовано				
Инв. № подл.	Подпись и дата		Взам. инв. №	

  										Краснодарский край, Северский район			
										"Магистральный водопровод Азовского сельского поселения Северского района Краснодарского края"			
Изм.	Кол.уч	Лист	№ док.	Подпись	Дата								
Директор		Береговой В.П.				Проект планировки территории				Масштаб	Лист	Листов	
										1:1000	6	29	
Инженер		Чекин Д.В.				Схема границ территорий, подверженных риску возникновения чрезвычайных ситуаций природного и техногенного характера				ООО "ЗемЭнергоЦентр"			

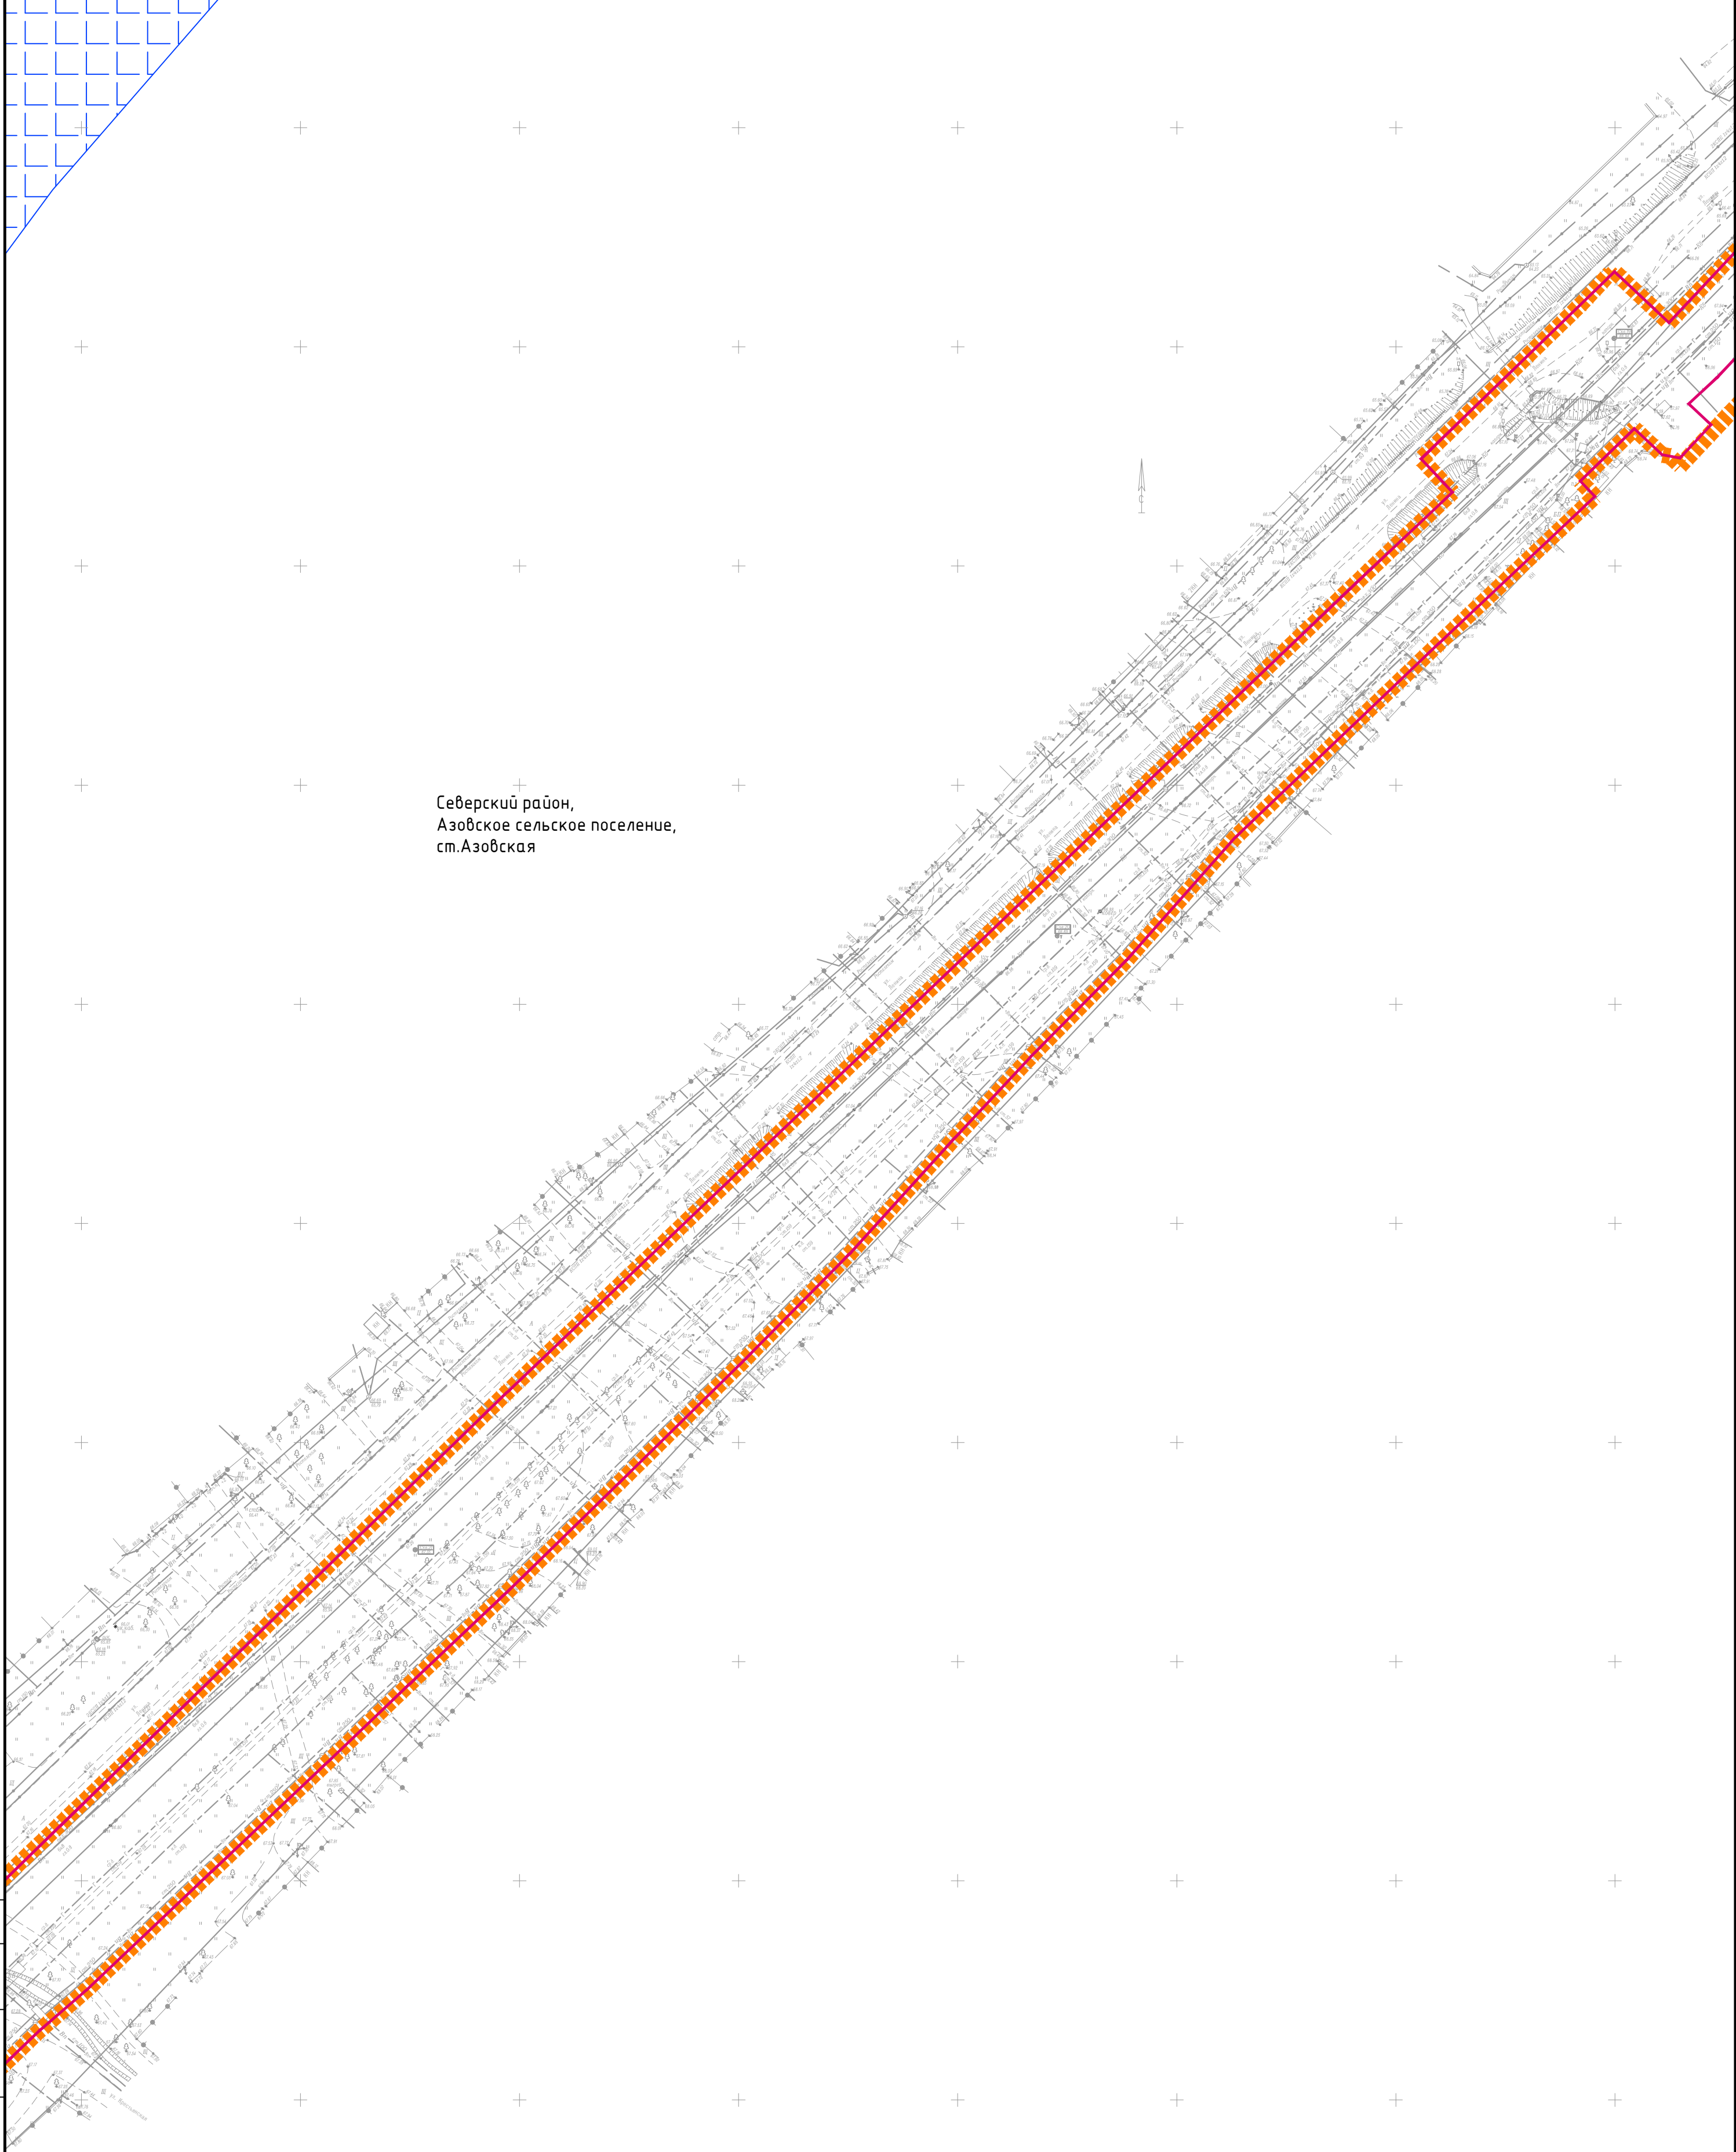[illegible]

 						Краснодарский край, Северский район			
						"Магистральный водопровод Азовского сельского поселения Северского района Краснодарского края"			
Изм.	Кол.уч.	Лист	№ док.	Подпись	Дата	Проект планировки территории	Масштаб	Лист	Листов
Директор		Береговой В.П.					1:1000	7	29
Инженер		Чекин Д.В.				Схема границ территорий, подверженных риску возникновения чрезвычайных ситуаций природного и техногенного характера	000 "ЗемЭнергоЦентр"		

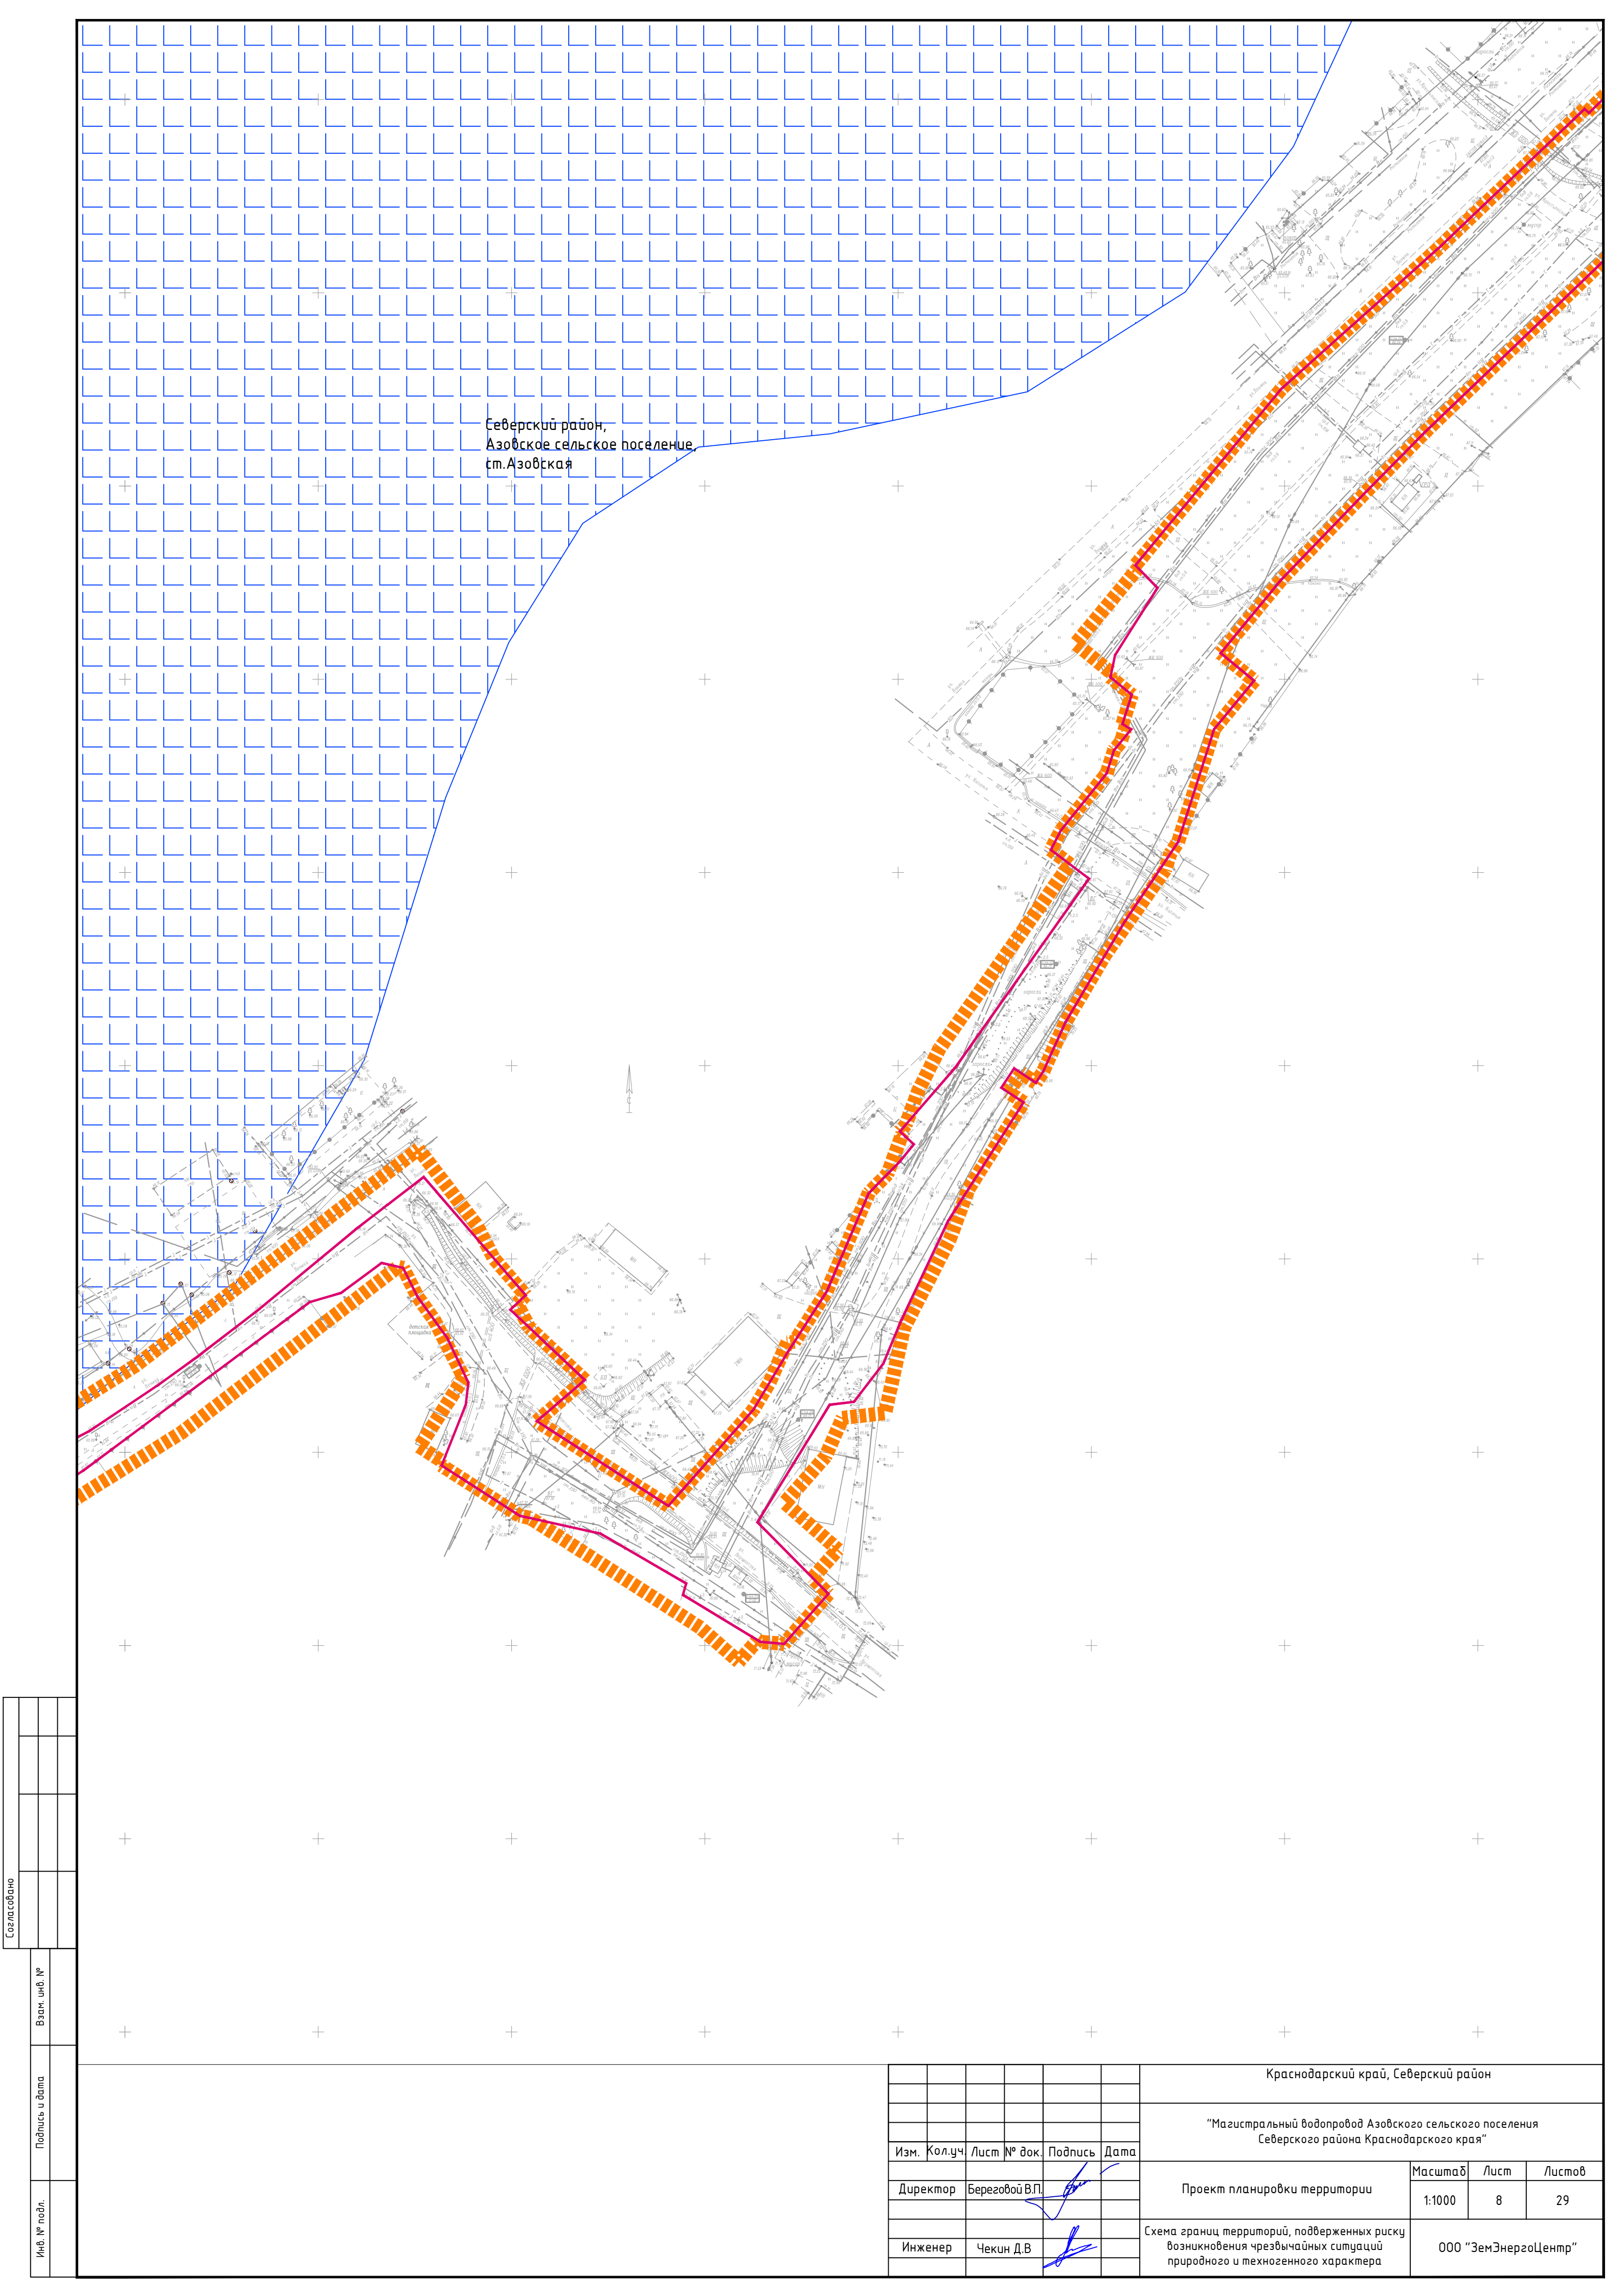


Северский район,
Азовское сельское поселение,
ст. Азовская

Согласовано				
Взам. инв. №				
Подпись и дата				
Инв. № подл.				


										Краснодарский край, Северский район				
										"Магистральный водопровод Азовского сельского поселения Северского района Краснодарского края"				
										Проект планировки территории		Масштаб	Лист	Листов
												1:1000	8	29
										Схема границ территорий, подверженных риску возникновения чрезвычайных ситуаций природного и техногенного характера		ООО "ЗемЭнергоЦентр"		

Изм.	Кол.уч.	Лист	№ док.	Подпись	Дата
Директор	Береговой В.П.				
Инженер	Чекин Д.В.				


Согласовано		Взам. инв. №		Подпись и дата		Инв. № подл.	

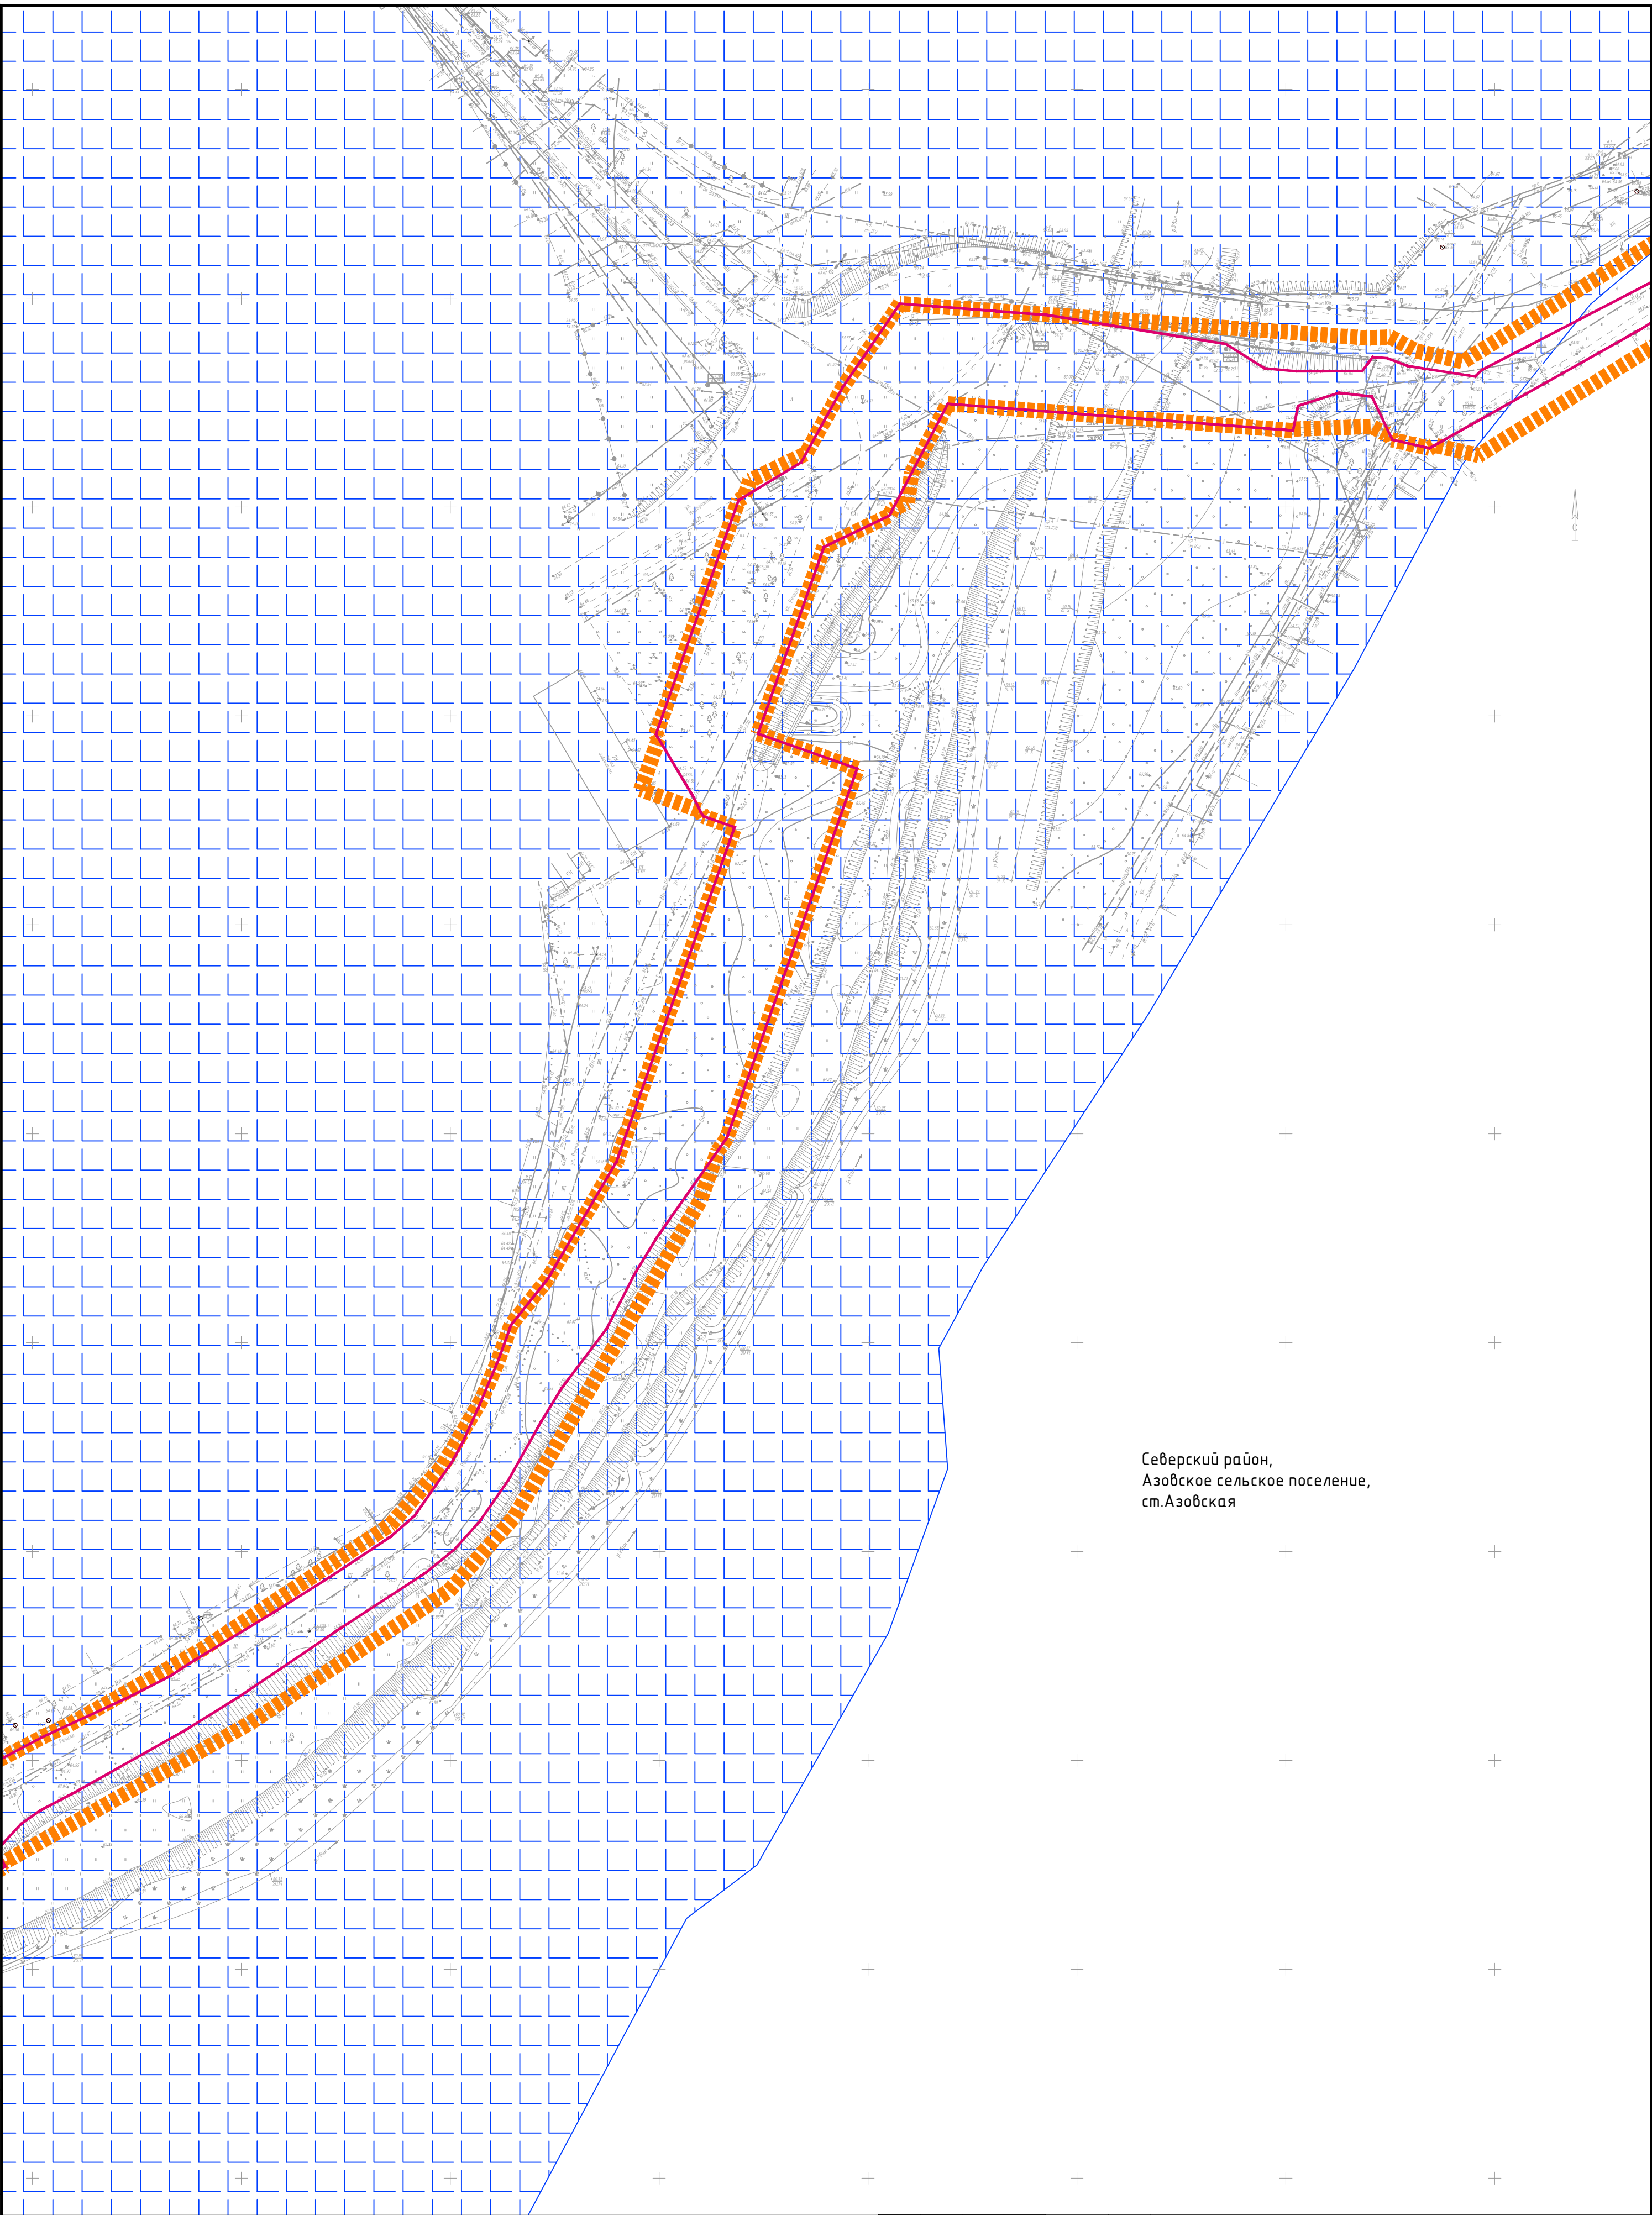

Северский район,
Азовское сельское поселение,
ст.Азовская

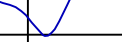										Краснодарский край, Северский район					
										"Магистральный водопровод Азовского сельского поселения Северского района Краснодарского края"					
										Проект планировки территории		Масштаб	Лист	Листов	
												1:1000	9	29	
										Схема границ территорий, подверженных риску возникновения чрезвычайных ситуаций природного и техногенного характера		ООО "ЗемЭнергоЦентр"			
										Изм.	Кол.уч.	Лист	№ док.	Подпись	Дата
										Директор		Береговой В.П.			
										Инженер		Чекин Д.В.			


Согласовано			
Взам. инв. №			
Подпись и дата			
Инв. № подл.			

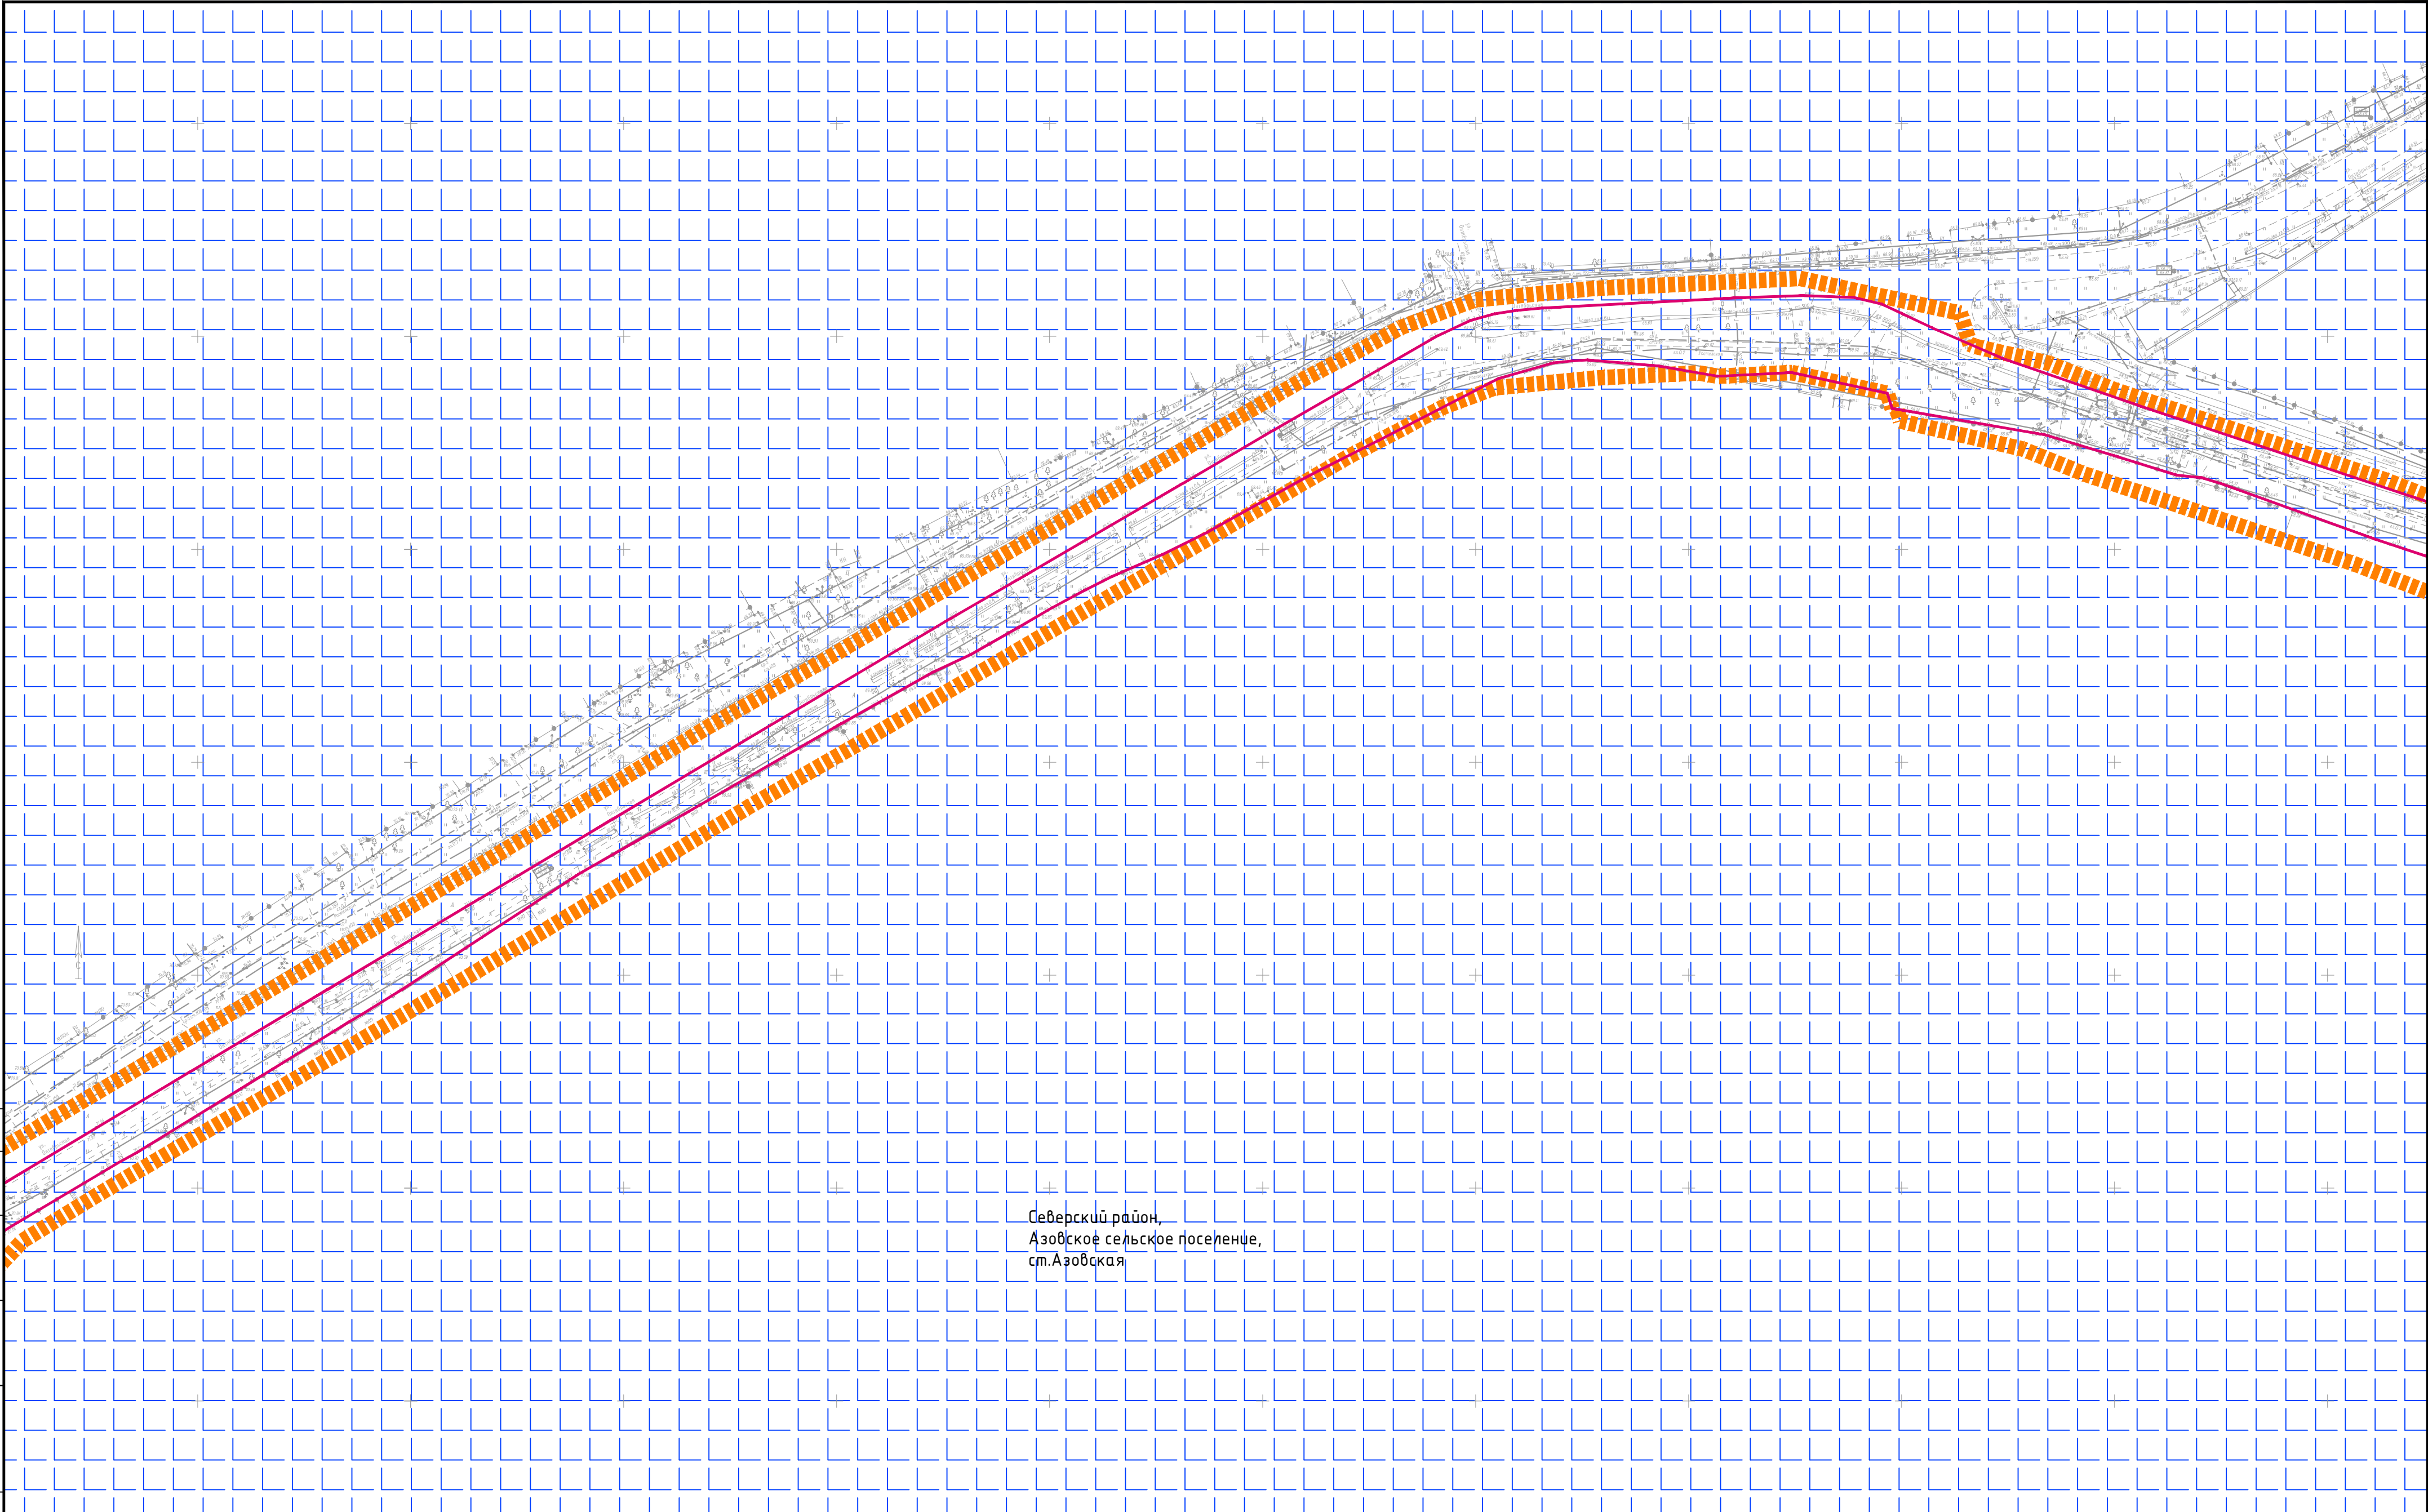


Северский район,
Азовское сельское поселение,
ст. Азовская

						Краснодарский край, Северский район			
						"Магистральный водопровод Азовского сельского поселения Северского района Краснодарского края"			
Изм.	Кол.уч.	Лист	№ док.	Подпись	Дата	Проект планировки территории	Масштаб	Лист	Листов
Директор	Береговой В.П.						1:1000	11	29
Инженер	Чекин Д.В.					Схема границ территорий, подверженных риску возникновения чрезвычайных ситуаций природного и техногенного характера	ООО "ЗемЭнергоЦентр"		

Создано			
Взам. инв. №			
Подпись и дата			
Инв. № подл.			

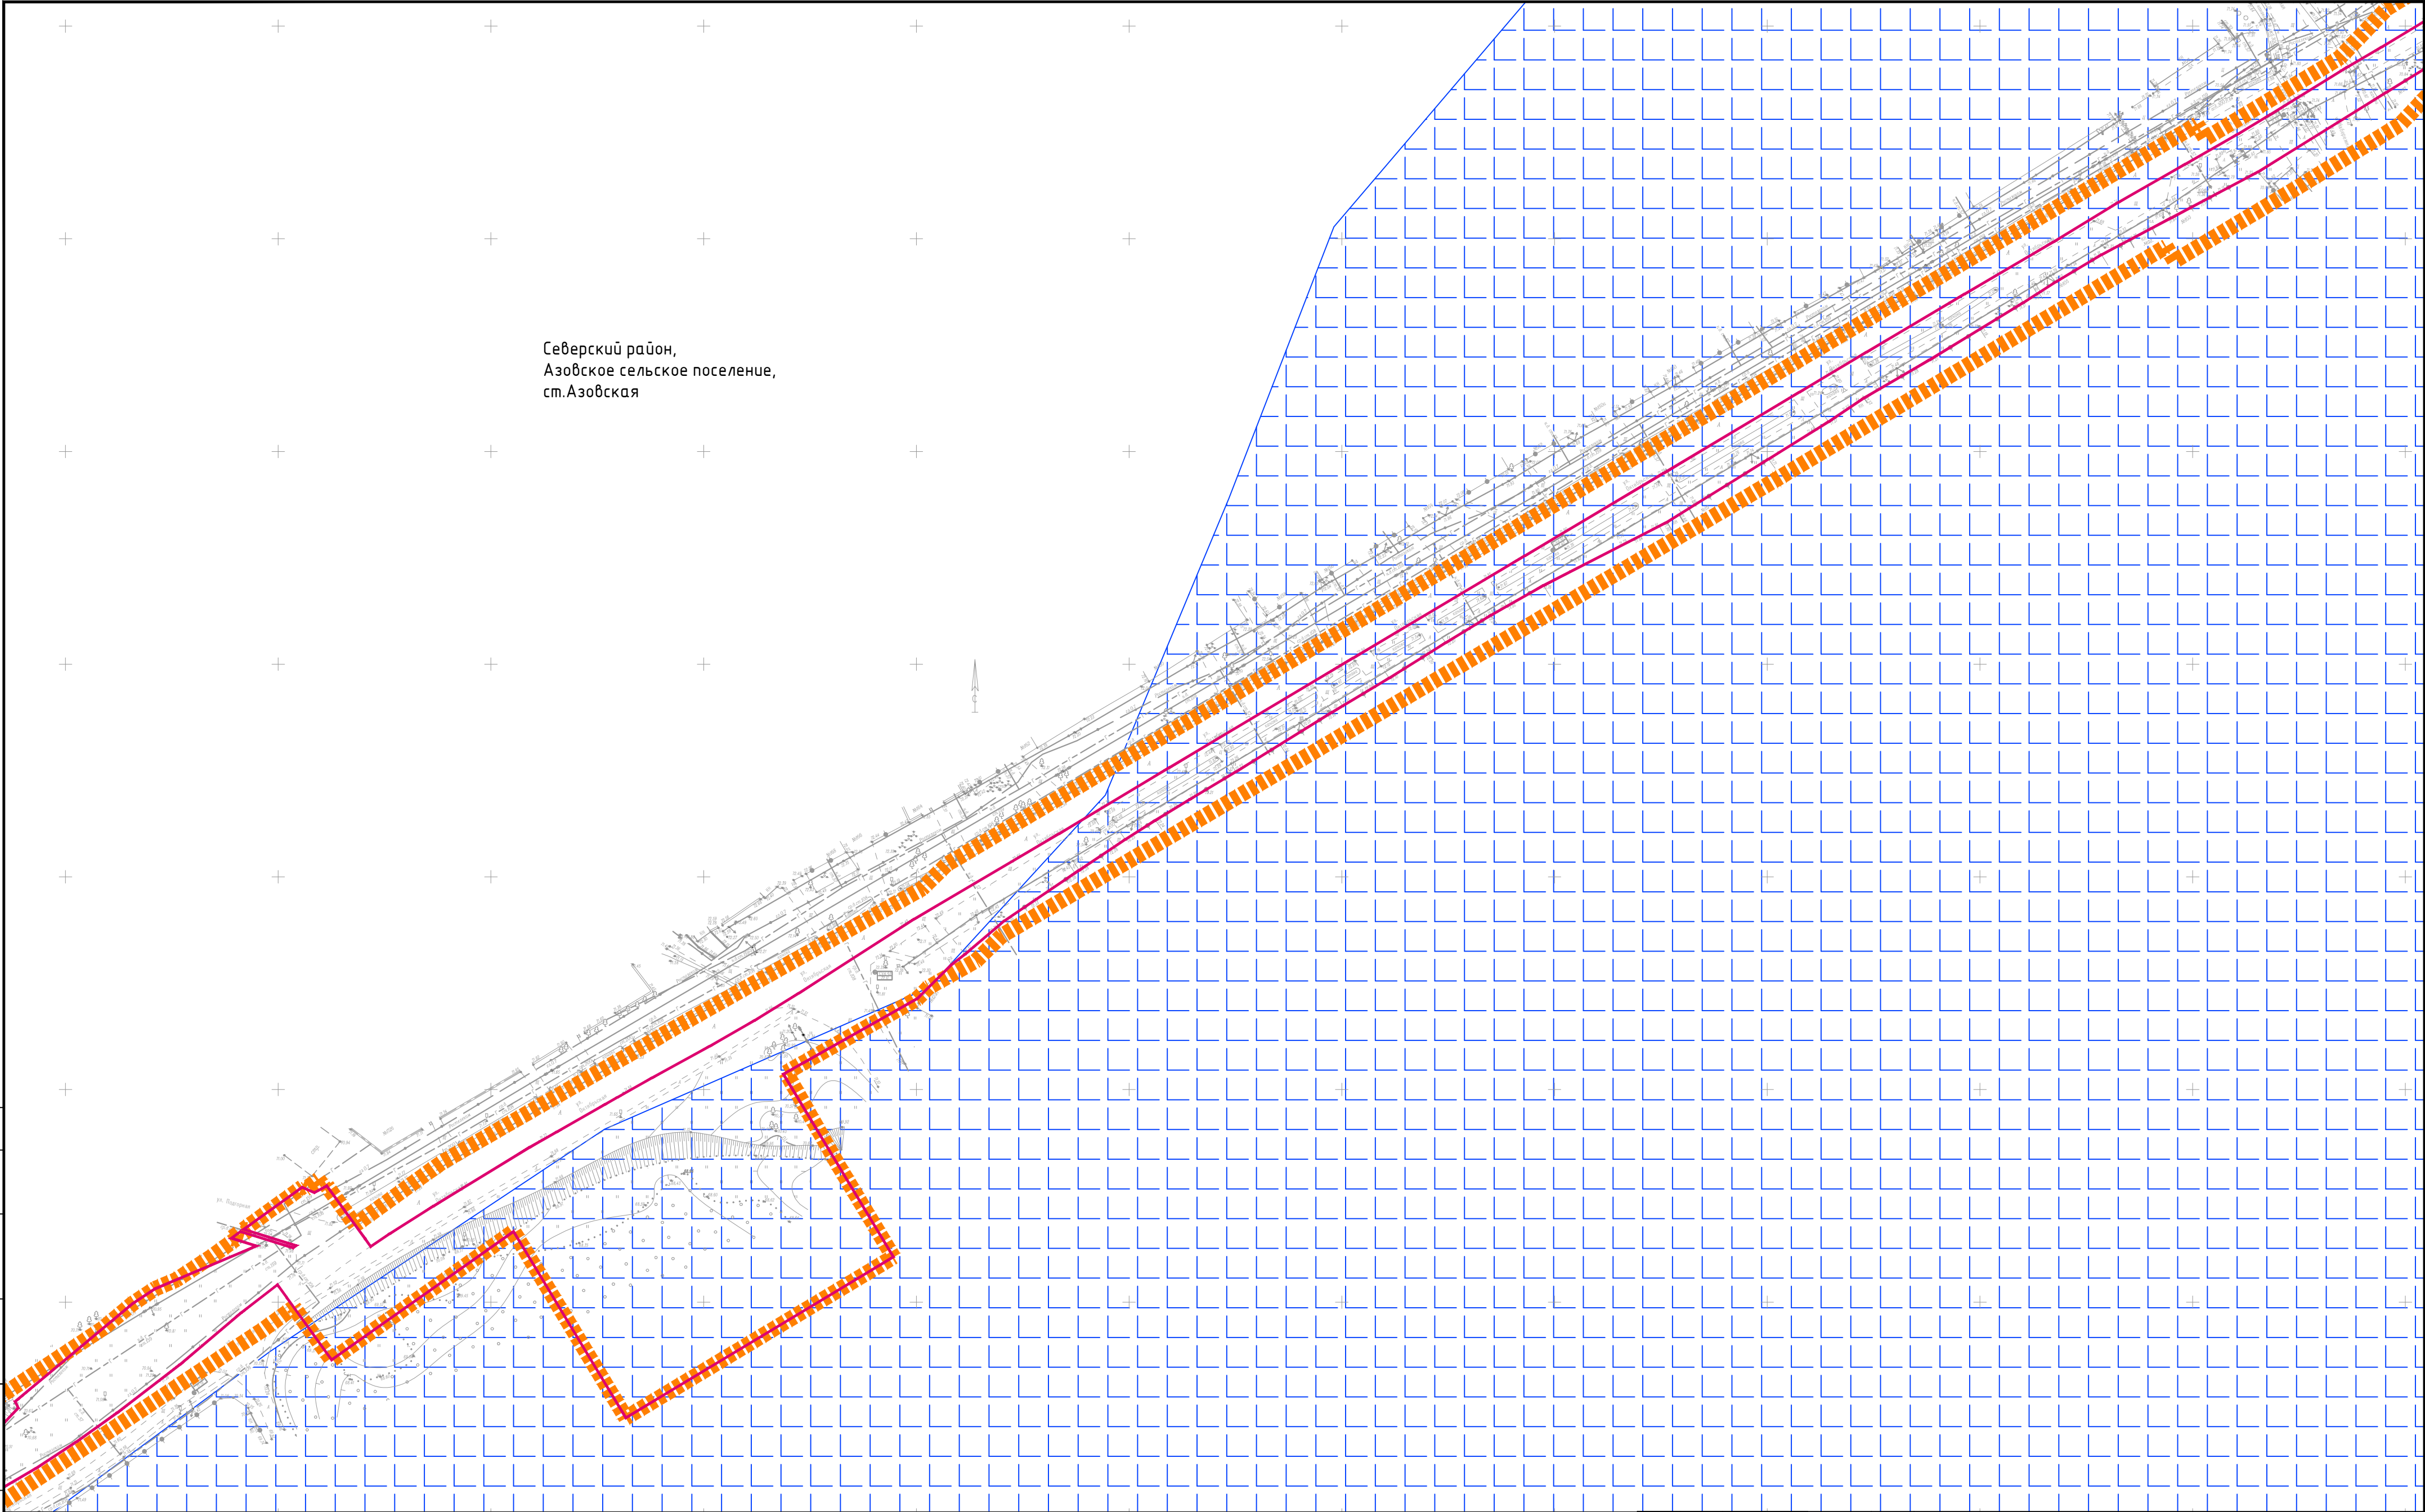


						Краснодарский край, Северский район			
						"Магистральный водопровод Азовского сельского поселения Северского района Краснодарского края"			
Изм.	Кол.уч.	Лист № док.	Подпись	Дата		Проект планировки территории	Масштаб	Лист	Листов
Директор		Береговой В.П.					1:1000	12	29
Инженер		Чекин Д.В.				Схема границ территорий, подверженных риску возникновения чрезвычайных ситуаций природного и техногенного характера	ООО "ЗемЭнергоЦентр"		

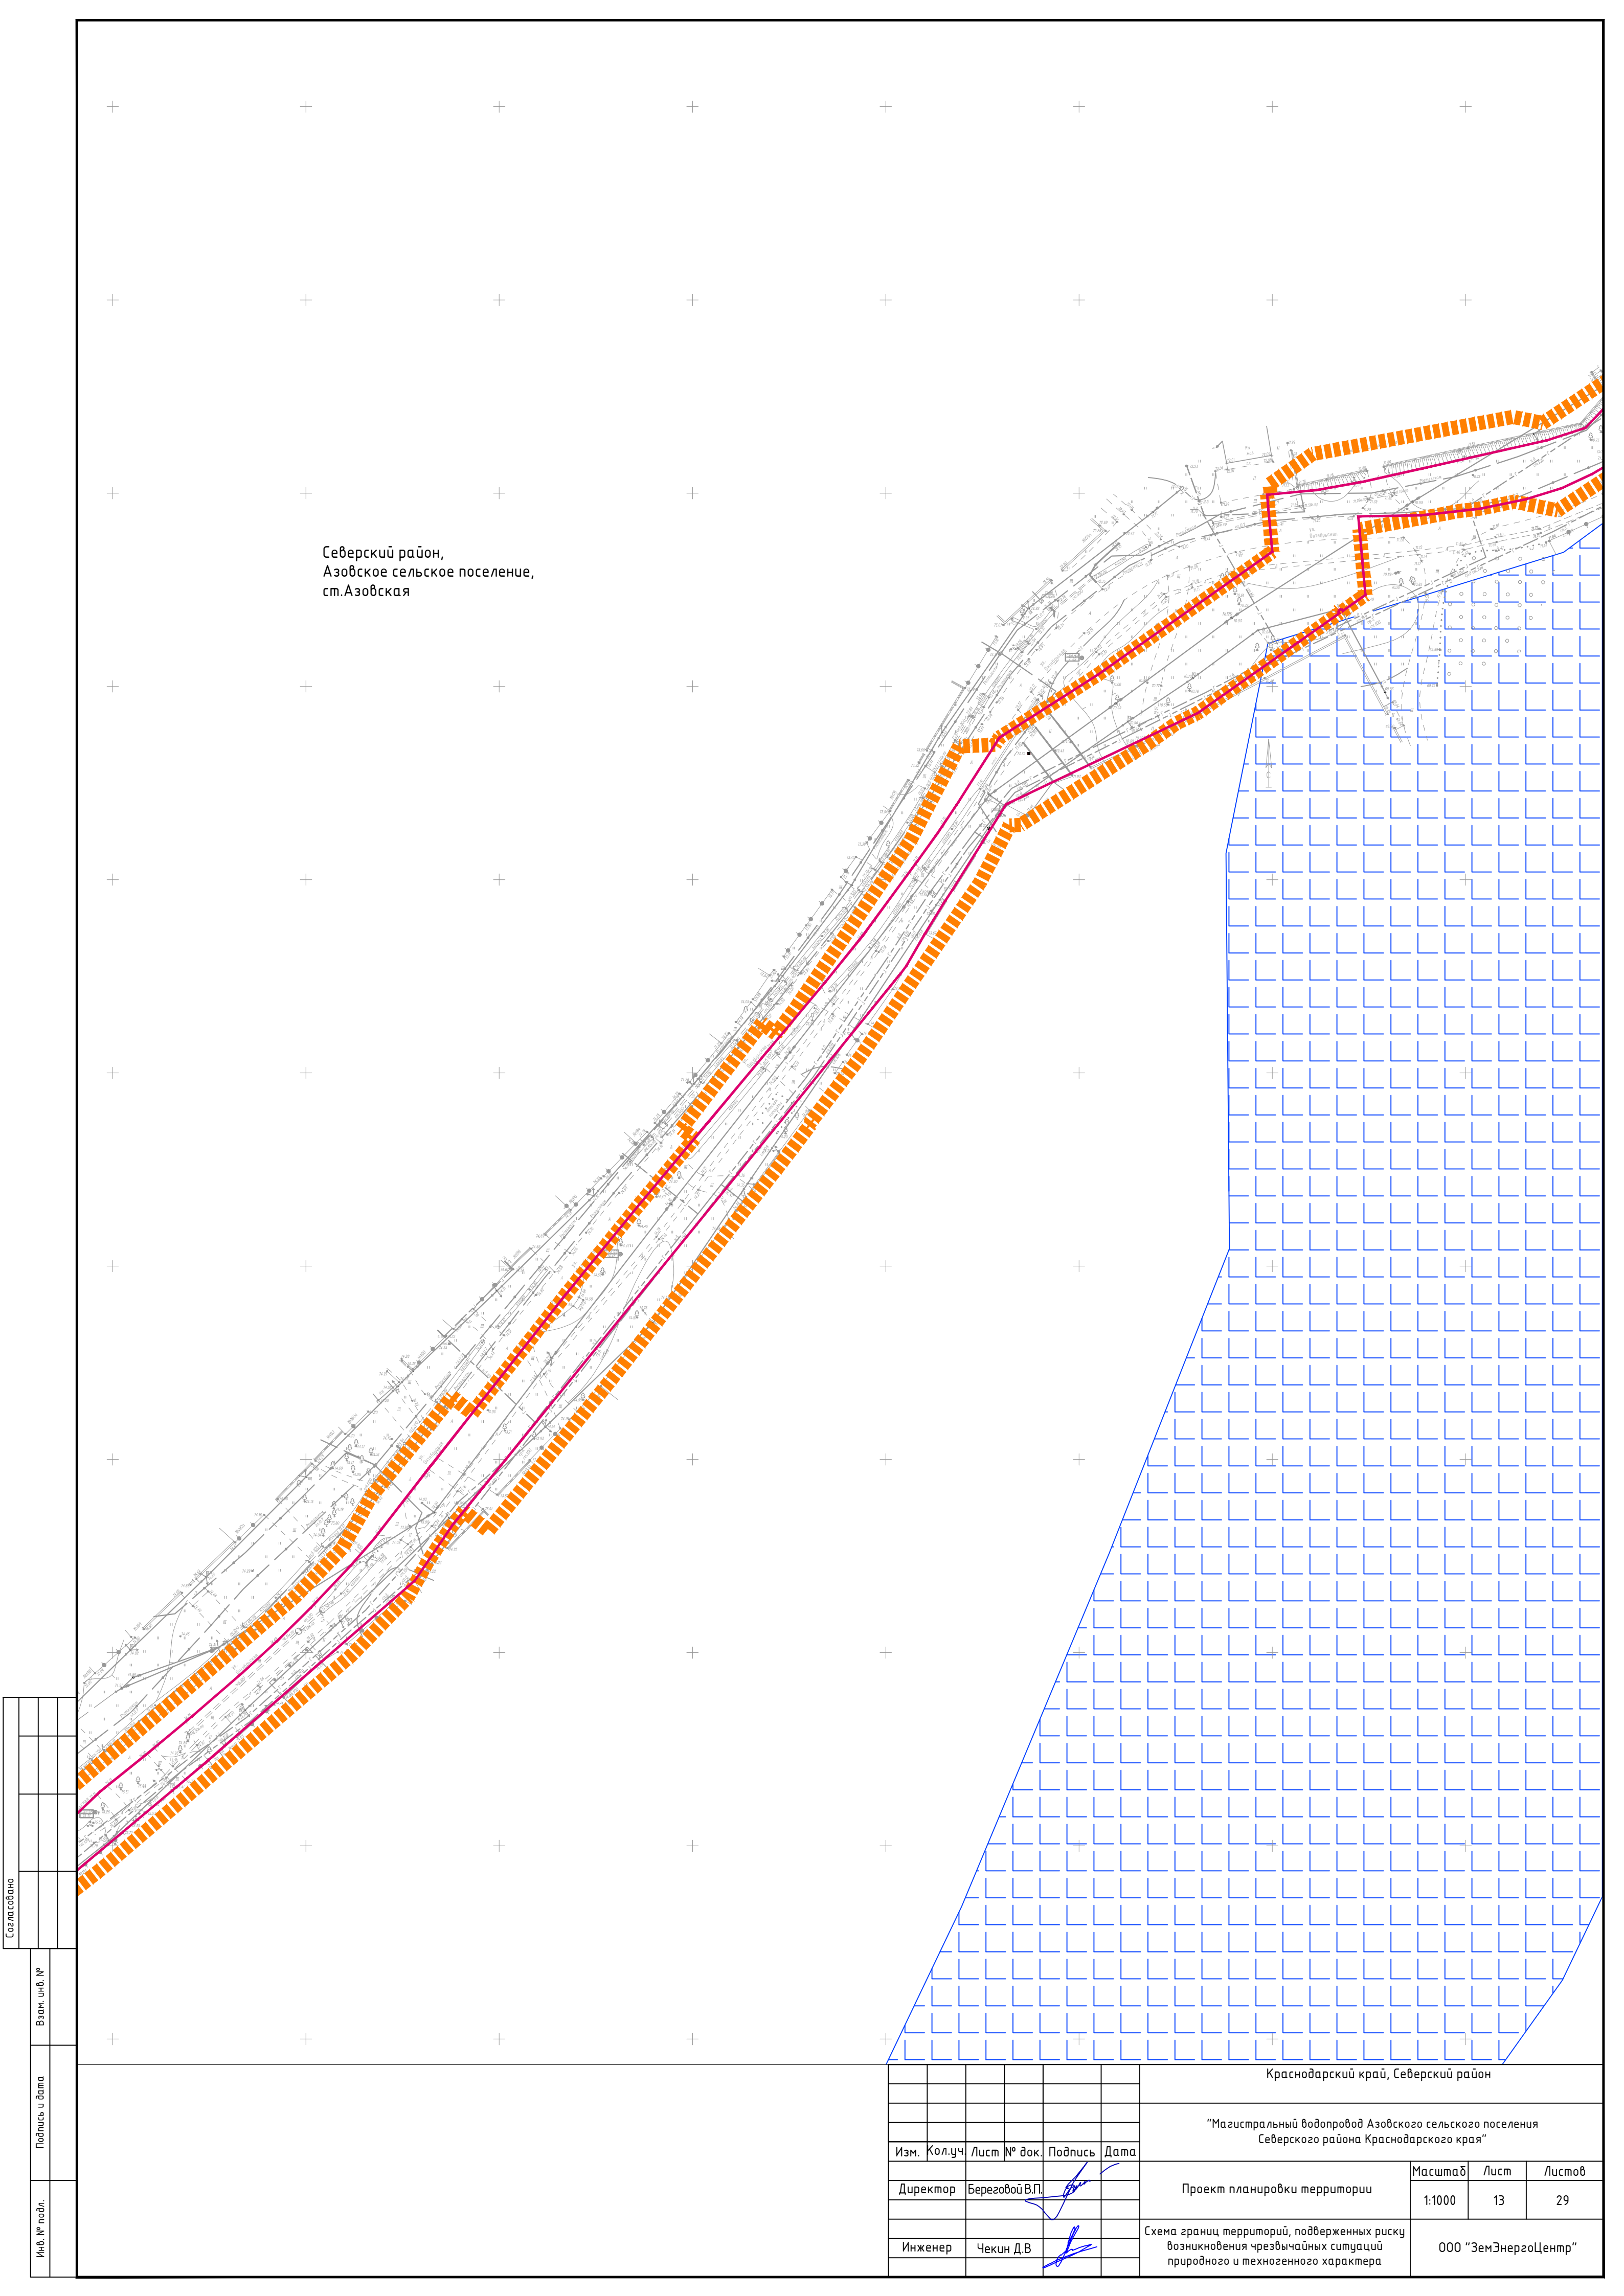

Северский район,
Азовское сельское поселение,
ст.Азовская


Согласовано				
Взам. инб. №				
Подпись и дата				
Инб. № подл.				

						Краснодарский край, Северский район			
						"Магистральный водопровод Азовского сельского поселения Северского района Краснодарского края"			
Изм.	Кол.уч.	Лист	№ док.	Подпись	Дата	Проект планировки территории	Масштаб	Лист	Листов
Директор	Береговой В.П.						1:1000	13	29
Инженер	Чекин Д.В.					Схема границ территорий, подверженных риску возникновения чрезвычайных ситуаций природного и техногенного характера	ООО "ЗемЭнергоЦентр"		

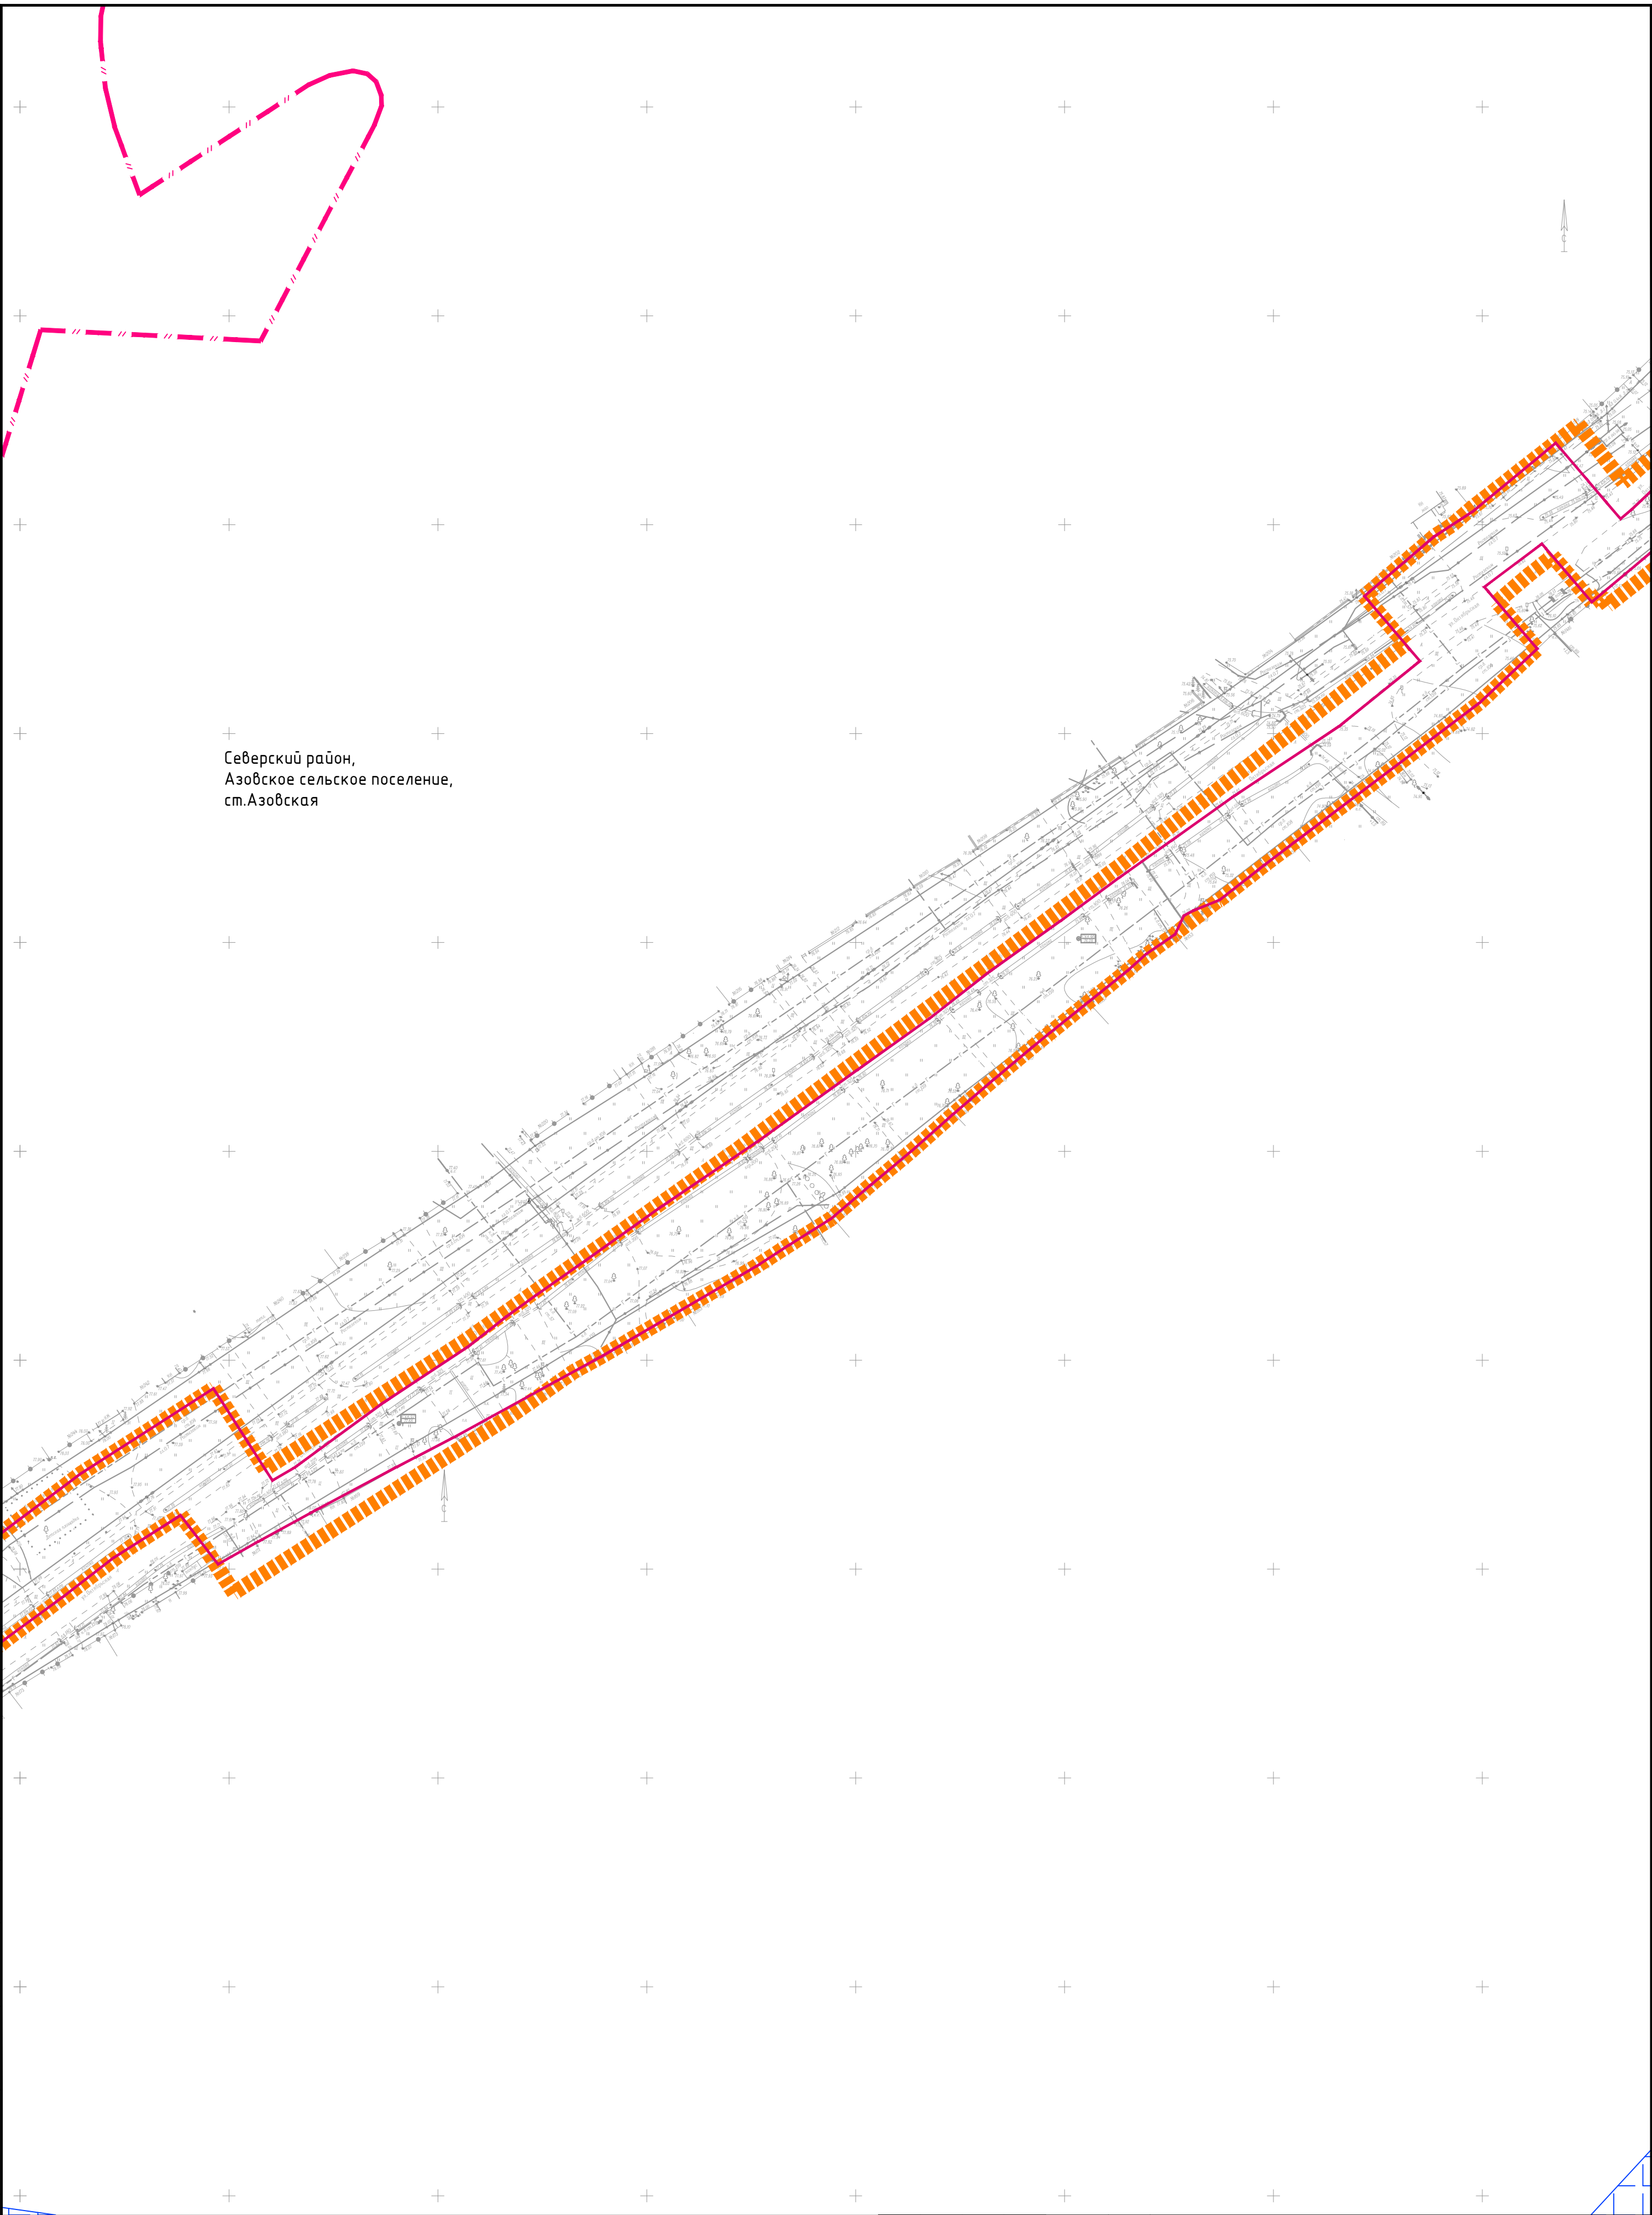

Согласовано			
Взам. инв. №			
Подпись и дата			
Инв. № подл.			


						Краснодарский край, Северский район			
						"Магистральный водопровод Азовского сельского поселения Северского района Краснодарского края"			
Изм.	Кол.уч.	Лист	№ док.	Подпись	Дата				
Директор	Береговой В.П.					Проект планировки территории	Масштаб	Лист	Листов
							1:1000	14	29
Инженер	Чекин Д.В.					Схема границ территорий, подверженных риску возникновения чрезвычайных ситуаций природного и техногенного характера	ООО "ЗемЭнергоЦентр"		

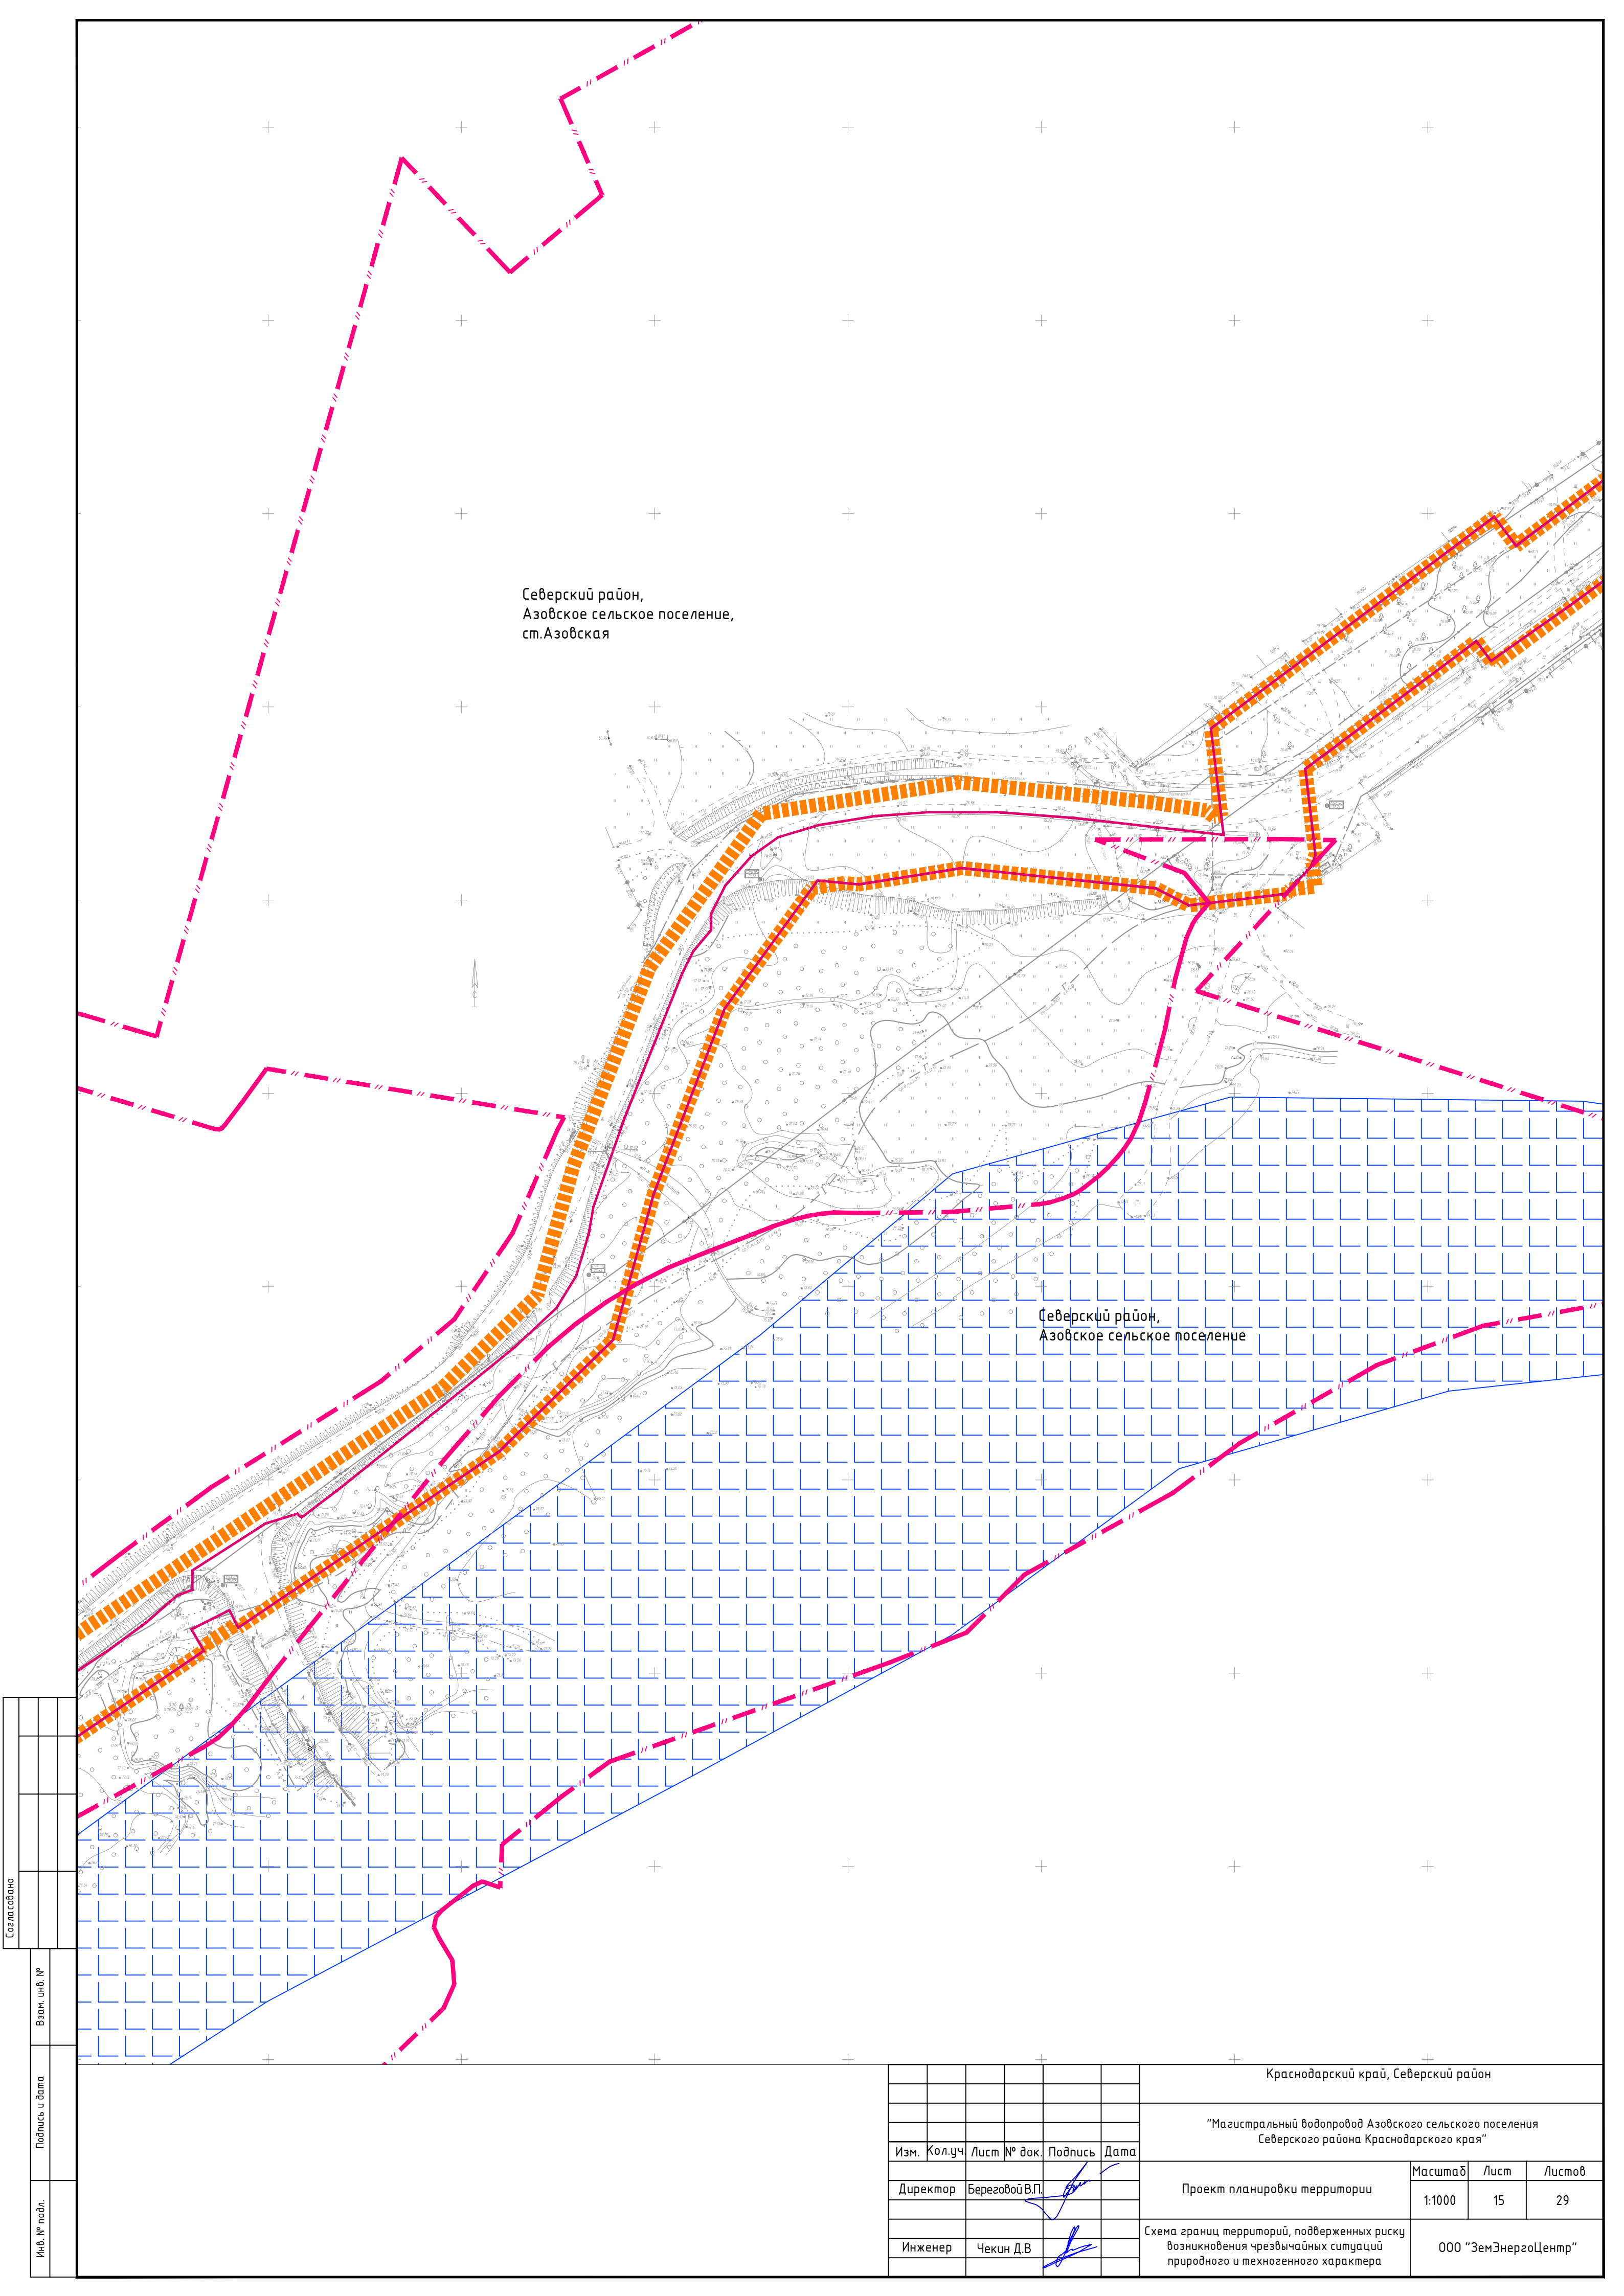


Согласовано					
Взам. инв. №					
Подпись и дата					
Инв. № подл.					

Краснодарский край, Северский район					
"Магистральный водопровод Азовского сельского поселения Северского района Краснодарского края"					
Изм.	Кол.уч.	Лист	№ док.	Подпись	Дата
Директор	Береговой В.П.				
Инженер	Чекин Д.В.				
Проект планировки территории				Масштаб	Лист
Схема границ территорий, подверженных риску возникновения чрезвычайных ситуаций природного и техногенного характера				1:1000	29
				ООО "ЗемЭнергоЦентр"	

Согласовано					
Взам. инв. №					
Подпись и дата					
Инв. № подл.					

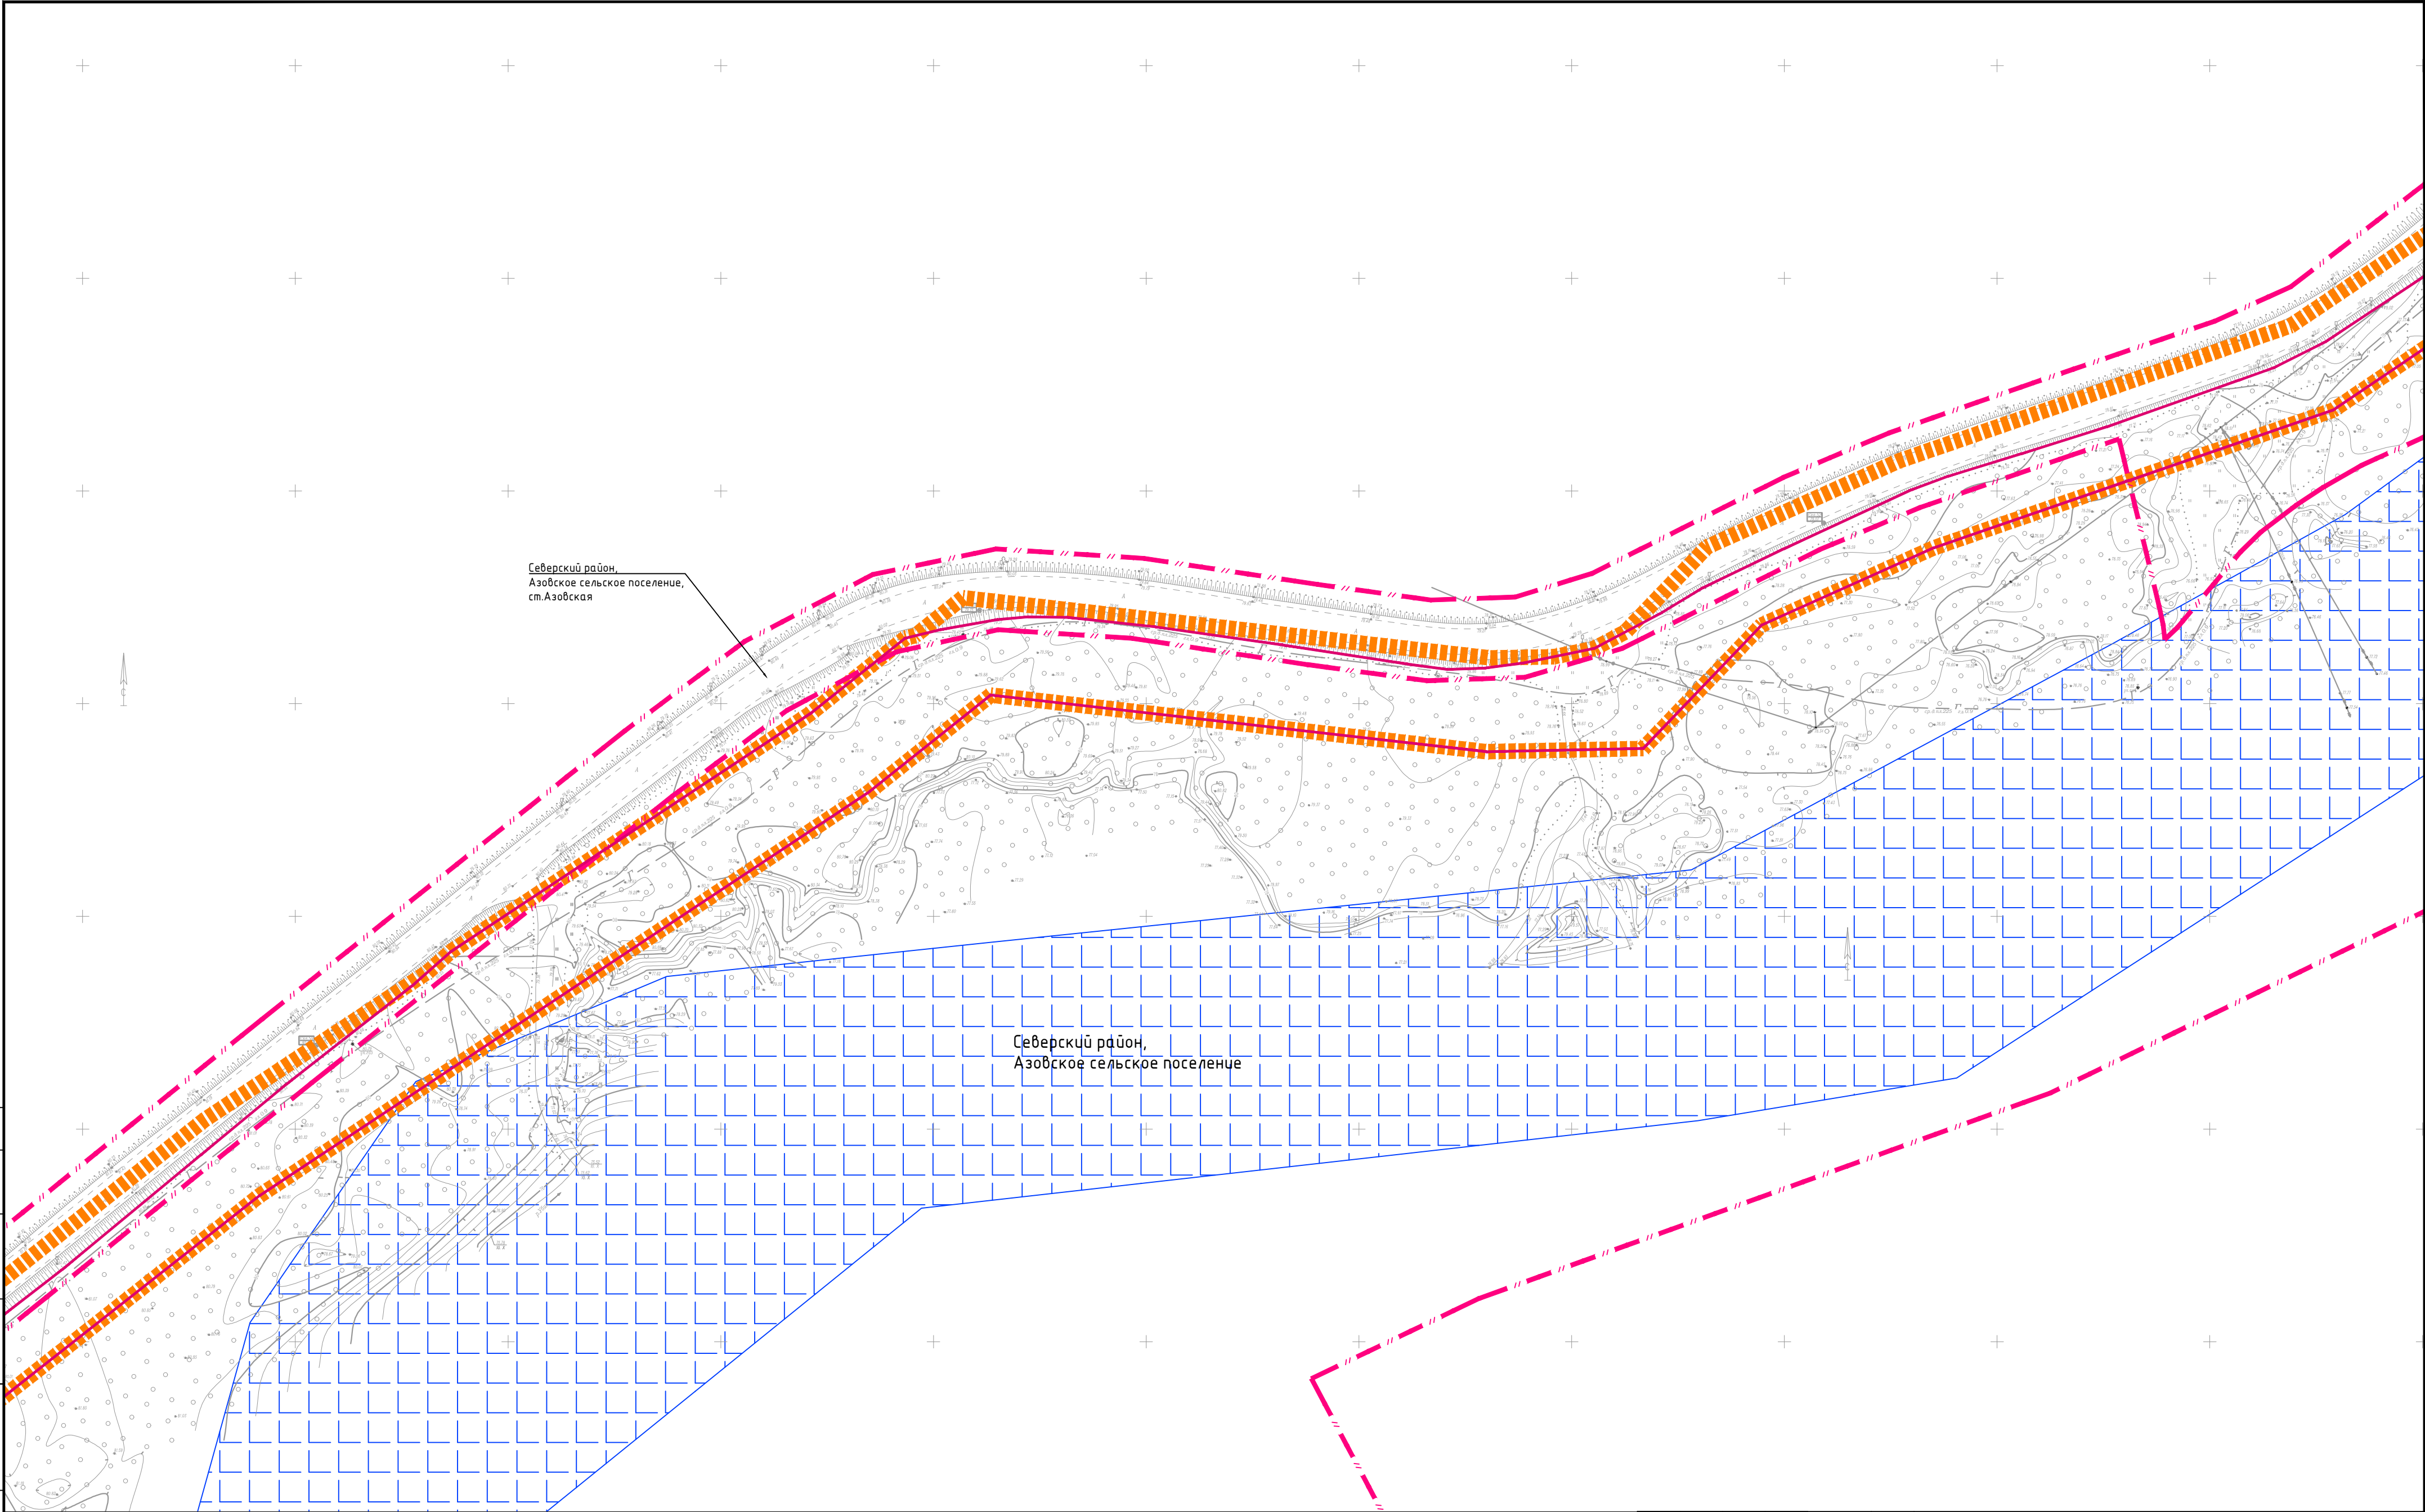


						Краснодарский край, Северский район			
						"Магистральный водопровод Азовского сельского поселения Северского района Краснодарского края"			
Изм.	Кол.уч.	Лист	№ док.	Подпись	Дата	Проект планировки территории	Масштаб	Лист	Листов
Директор		Береговой В.П.					1:1000	16	29
Инженер		Чекин Д.В.				Схема границ территорий, подверженных риску возникновения чрезвычайных ситуаций природного и техногенного характера	ООО "ЗемЭнергоЦентр"		

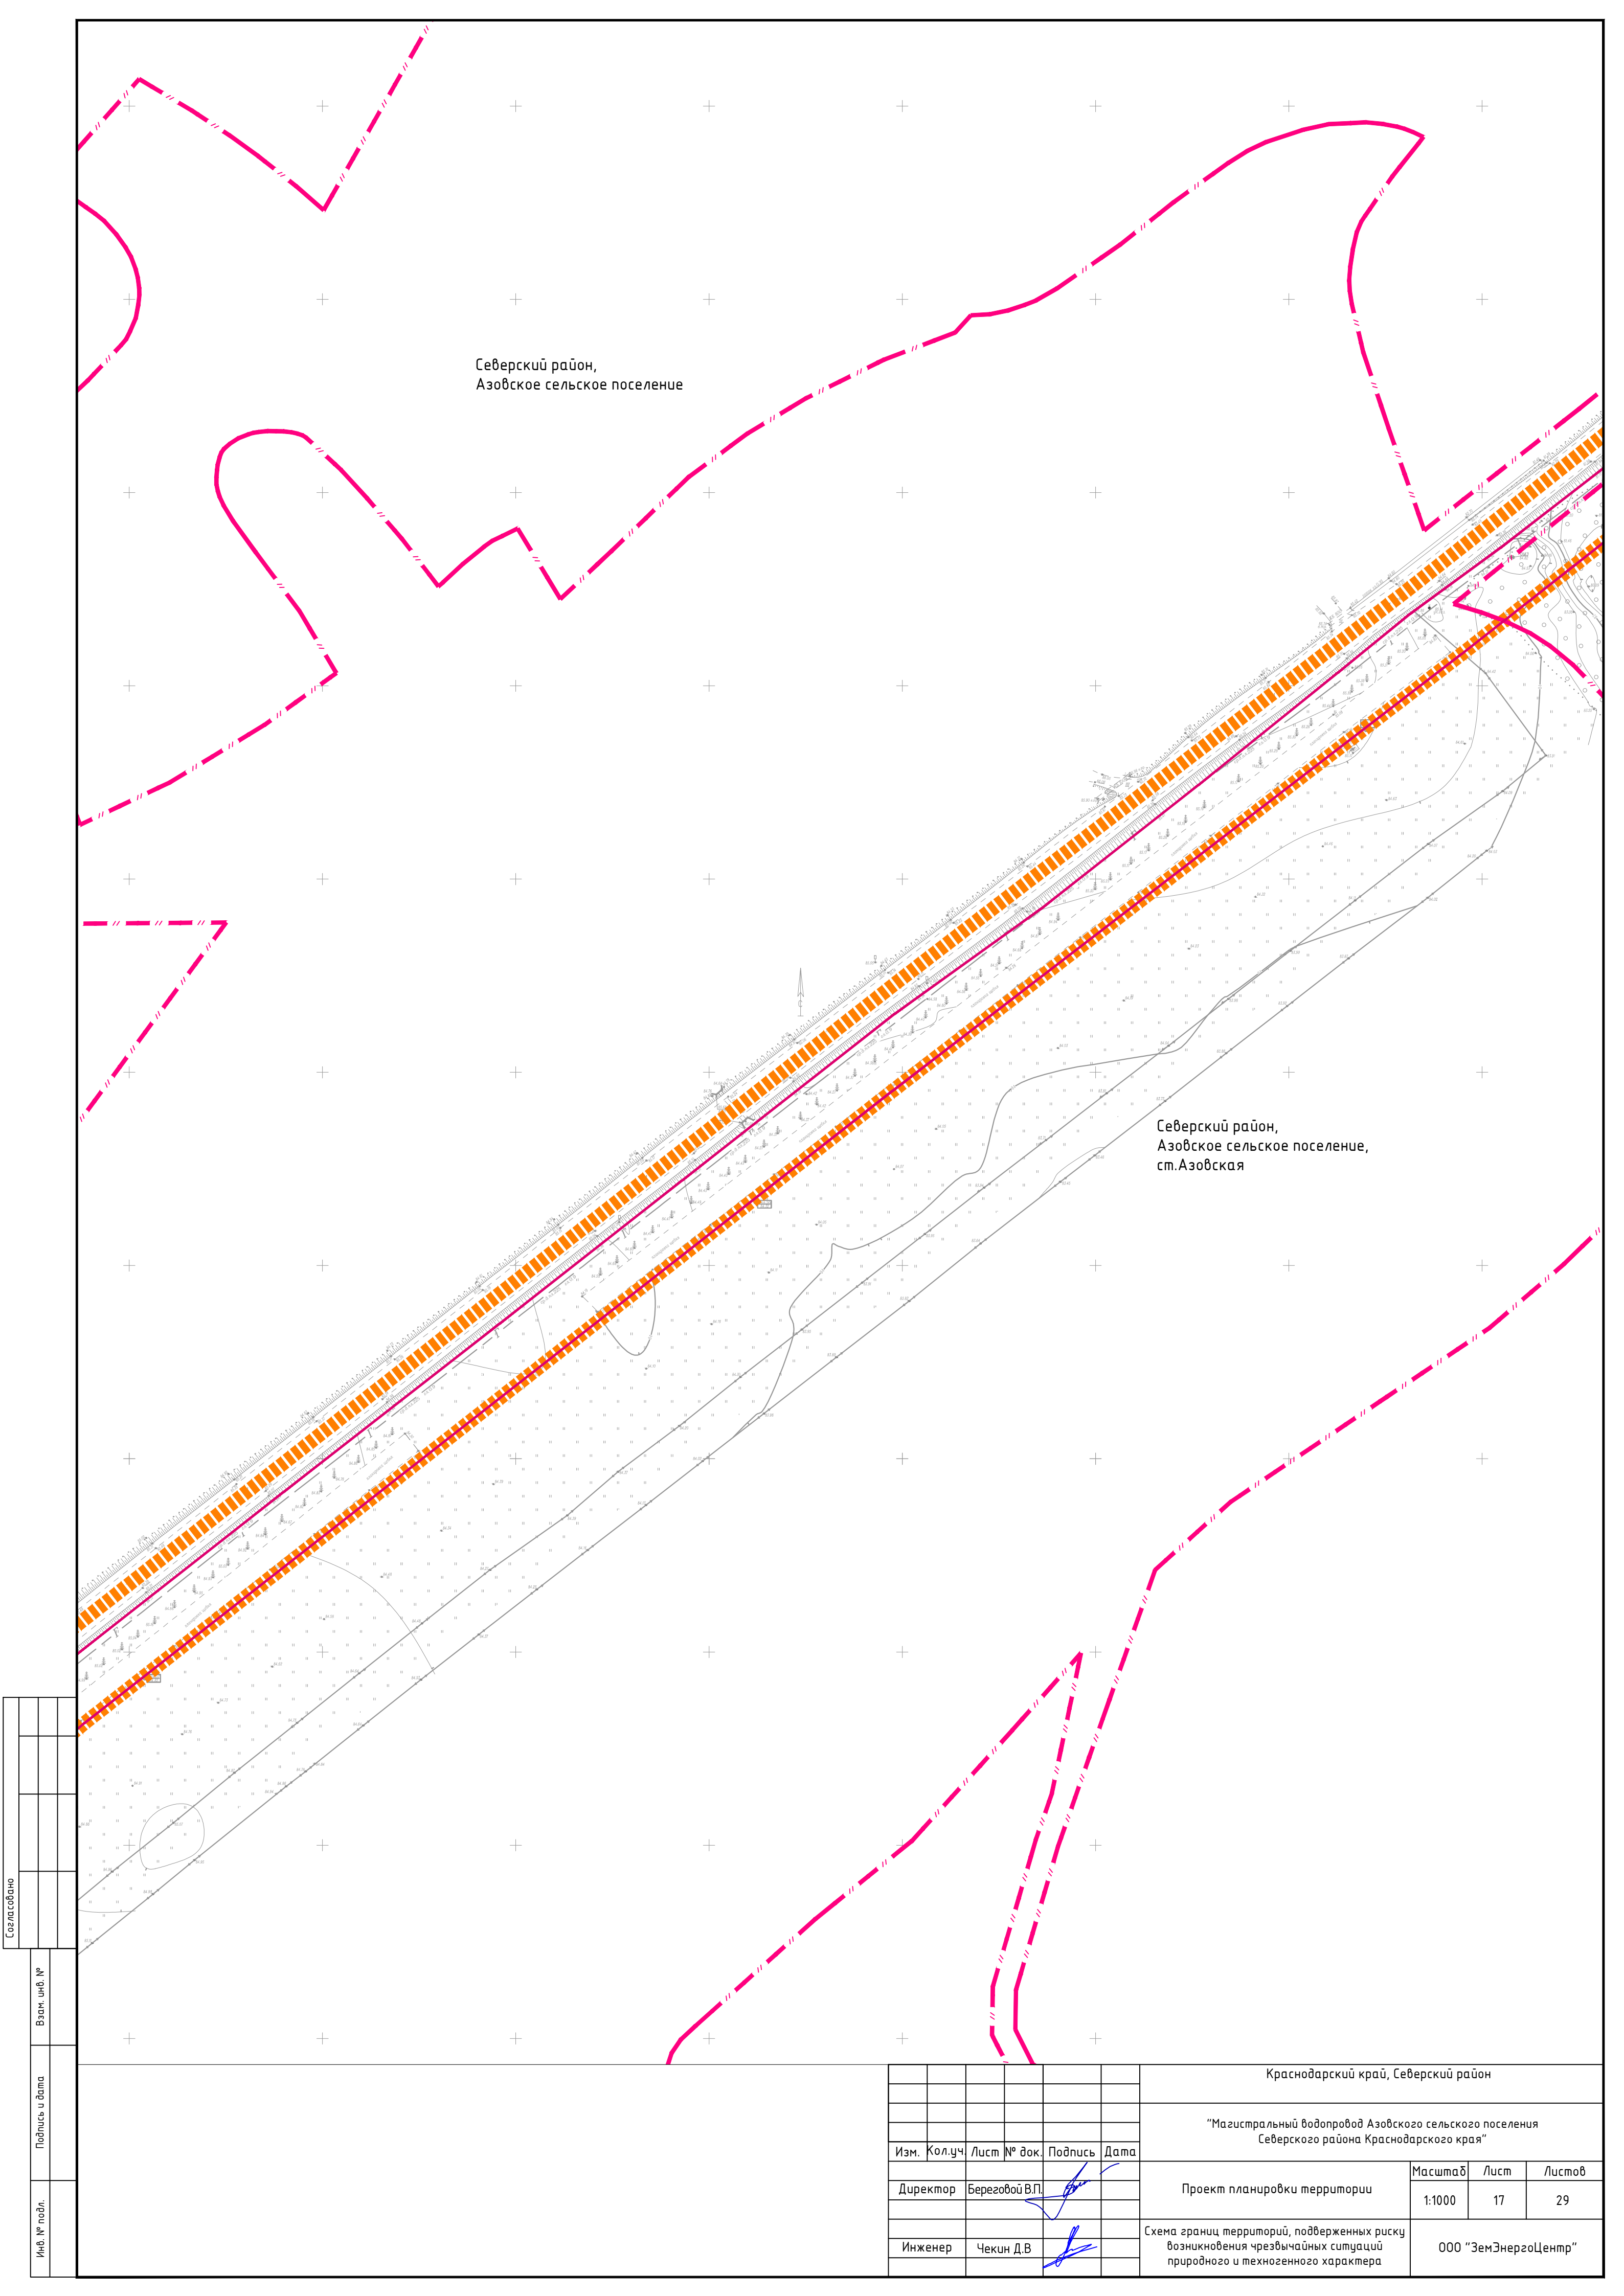

Согласована				
Взам. инб. №				
Подпись и дата				
Инб. № подл.				

						Краснодарский край, Северский район			
						"Магистральный водопровод Азовского сельского поселения Северского района Краснодарского края"			
Изм.	Кол.уч	Лист	№ док.	Подпись	Дата				
Директор	Береговой В.П.					Проект планировки территории	Масштаб	Лист	Листов
							1:1000	17	29
Инженер	Чекин Д.В.					Схема границ территорий, подверженных риску возникновения чрезвычайных ситуаций природного и техногенного характера	ООО "ЗемЭнергоЦентр"		

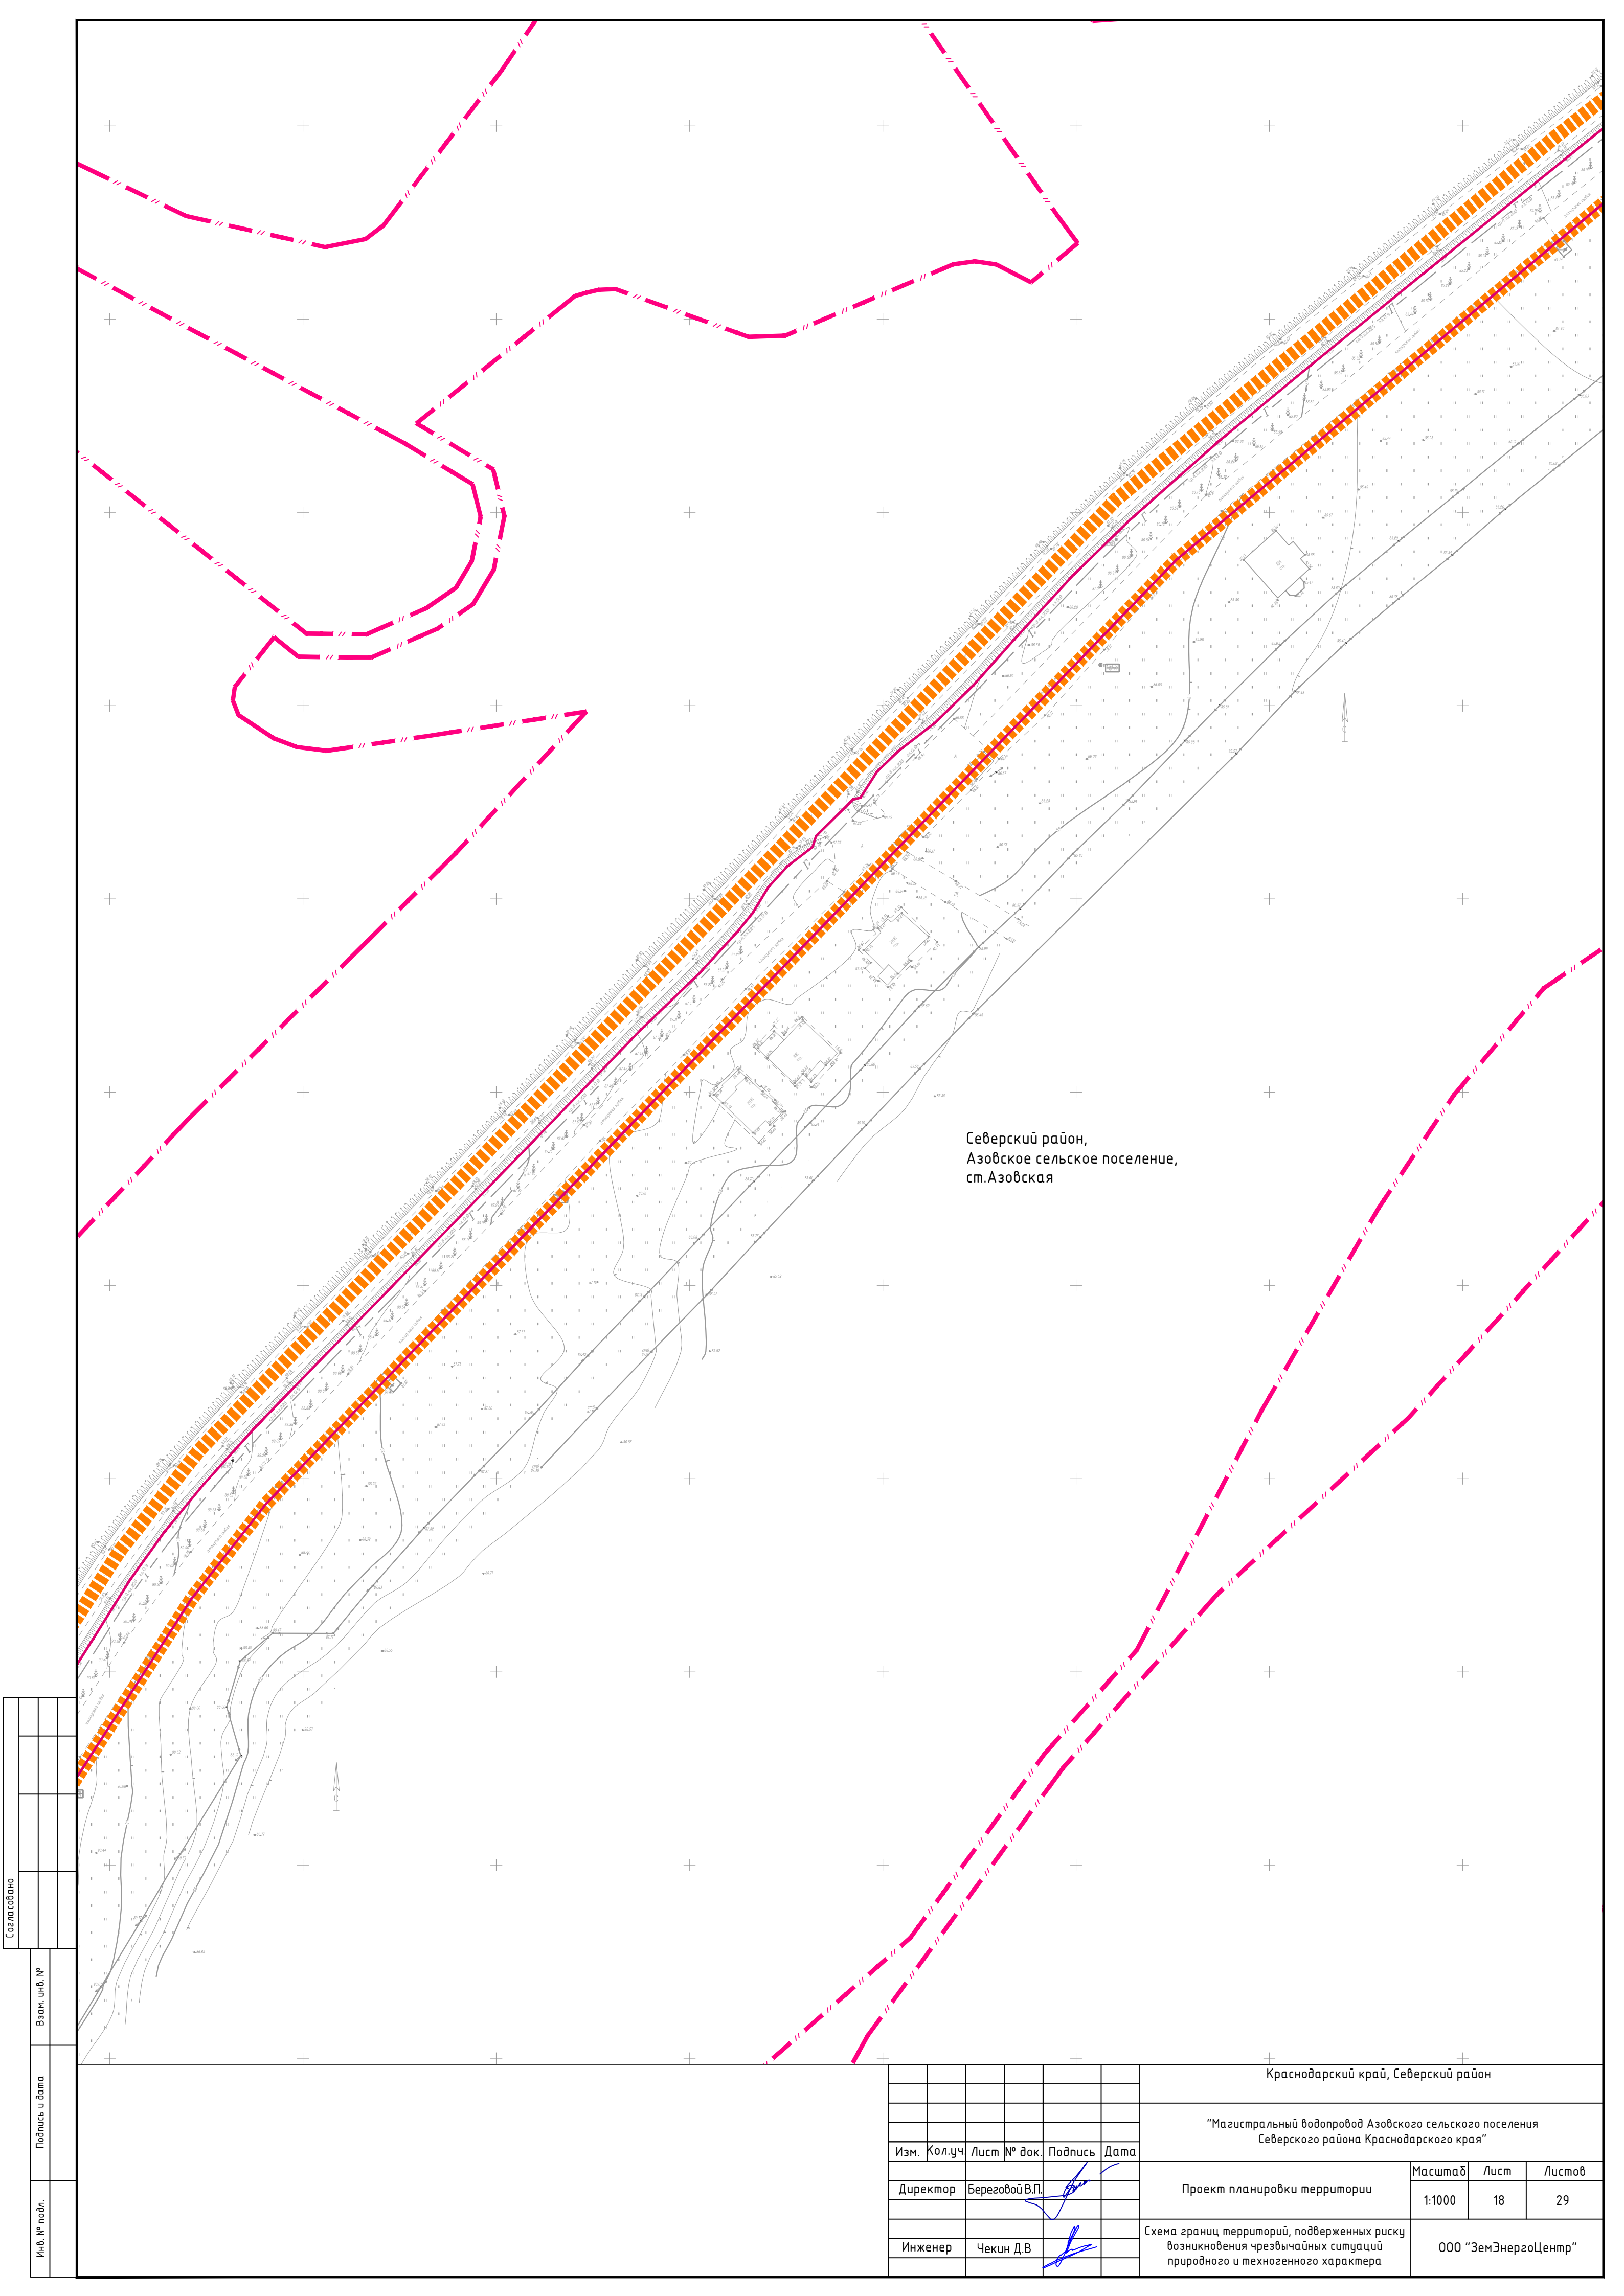


Северский район,
Азовское сельское поселение,
ст.Азовская


Инв. № подл.	Подпись и дата	Взам. инв. №	Согласовано		

						Краснодарский край, Северский район			
						"Магистральный водопровод Азовского сельского поселения Северского района Краснодарского края"			
Изм.	Кол.уч.	Лист	№ док.	Подпись	Дата	Проект планировки территории	Масштаб	Лист	Листов
Директор	Береговой В.П.						1:1000	18	29
Инженер	Чекин Д.В.					Схема границ территорий, подверженных риску возникновения чрезвычайных ситуаций природного и техногенного характера		ООО "ЗемЭнергоЦентр"	

		Инб. № подл.	Подпись и дата	Взам. инб. №	Согласовано			

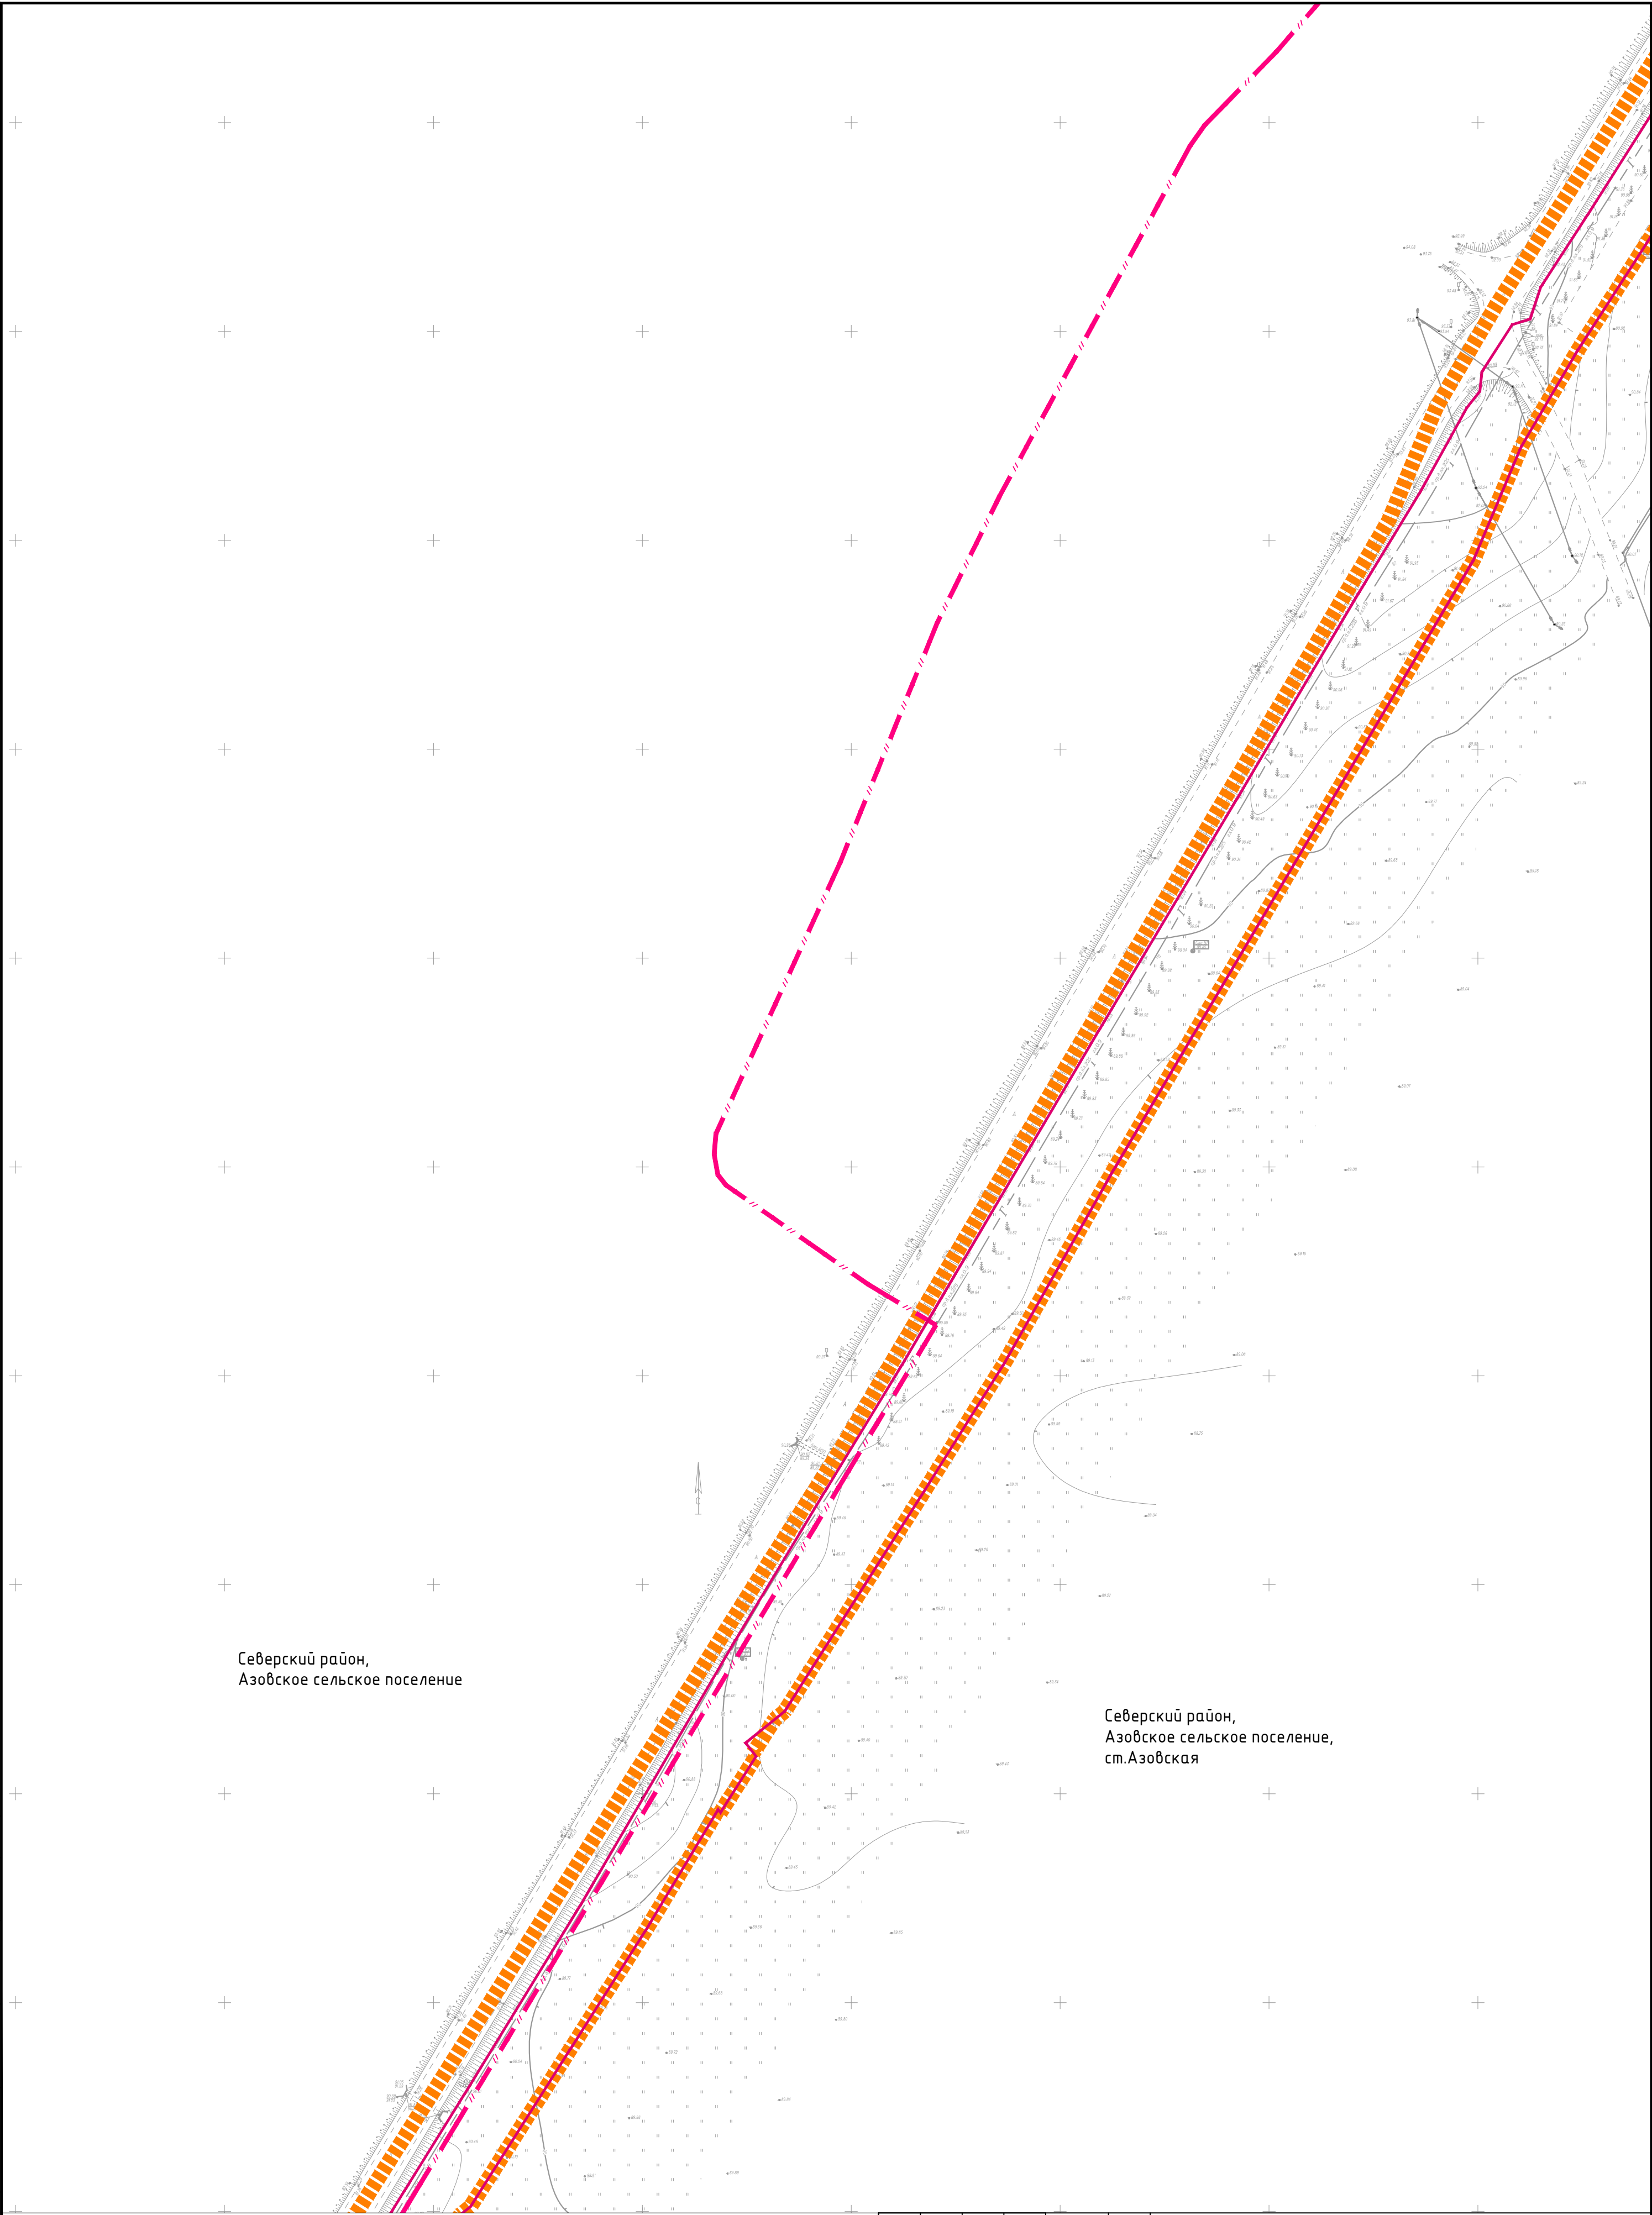


						Краснодарский край, Северский район			
						"Магистральный водопровод Азовского сельского поселения Северского района Краснодарского края"			
Изм.	Кол.уч.	Лист	№ док.	Подпись	Дата	Проект планировки территории	Масштаб	Лист	Листов
Директор	Береговой В.П.						1:1000	19	29
Инженер	Чекин Д.В.					Схема границ территорий, подверженных риску возникновения чрезвычайных ситуаций природного и техногенного характера		ООО "ЗемЭнергоЦентр"	

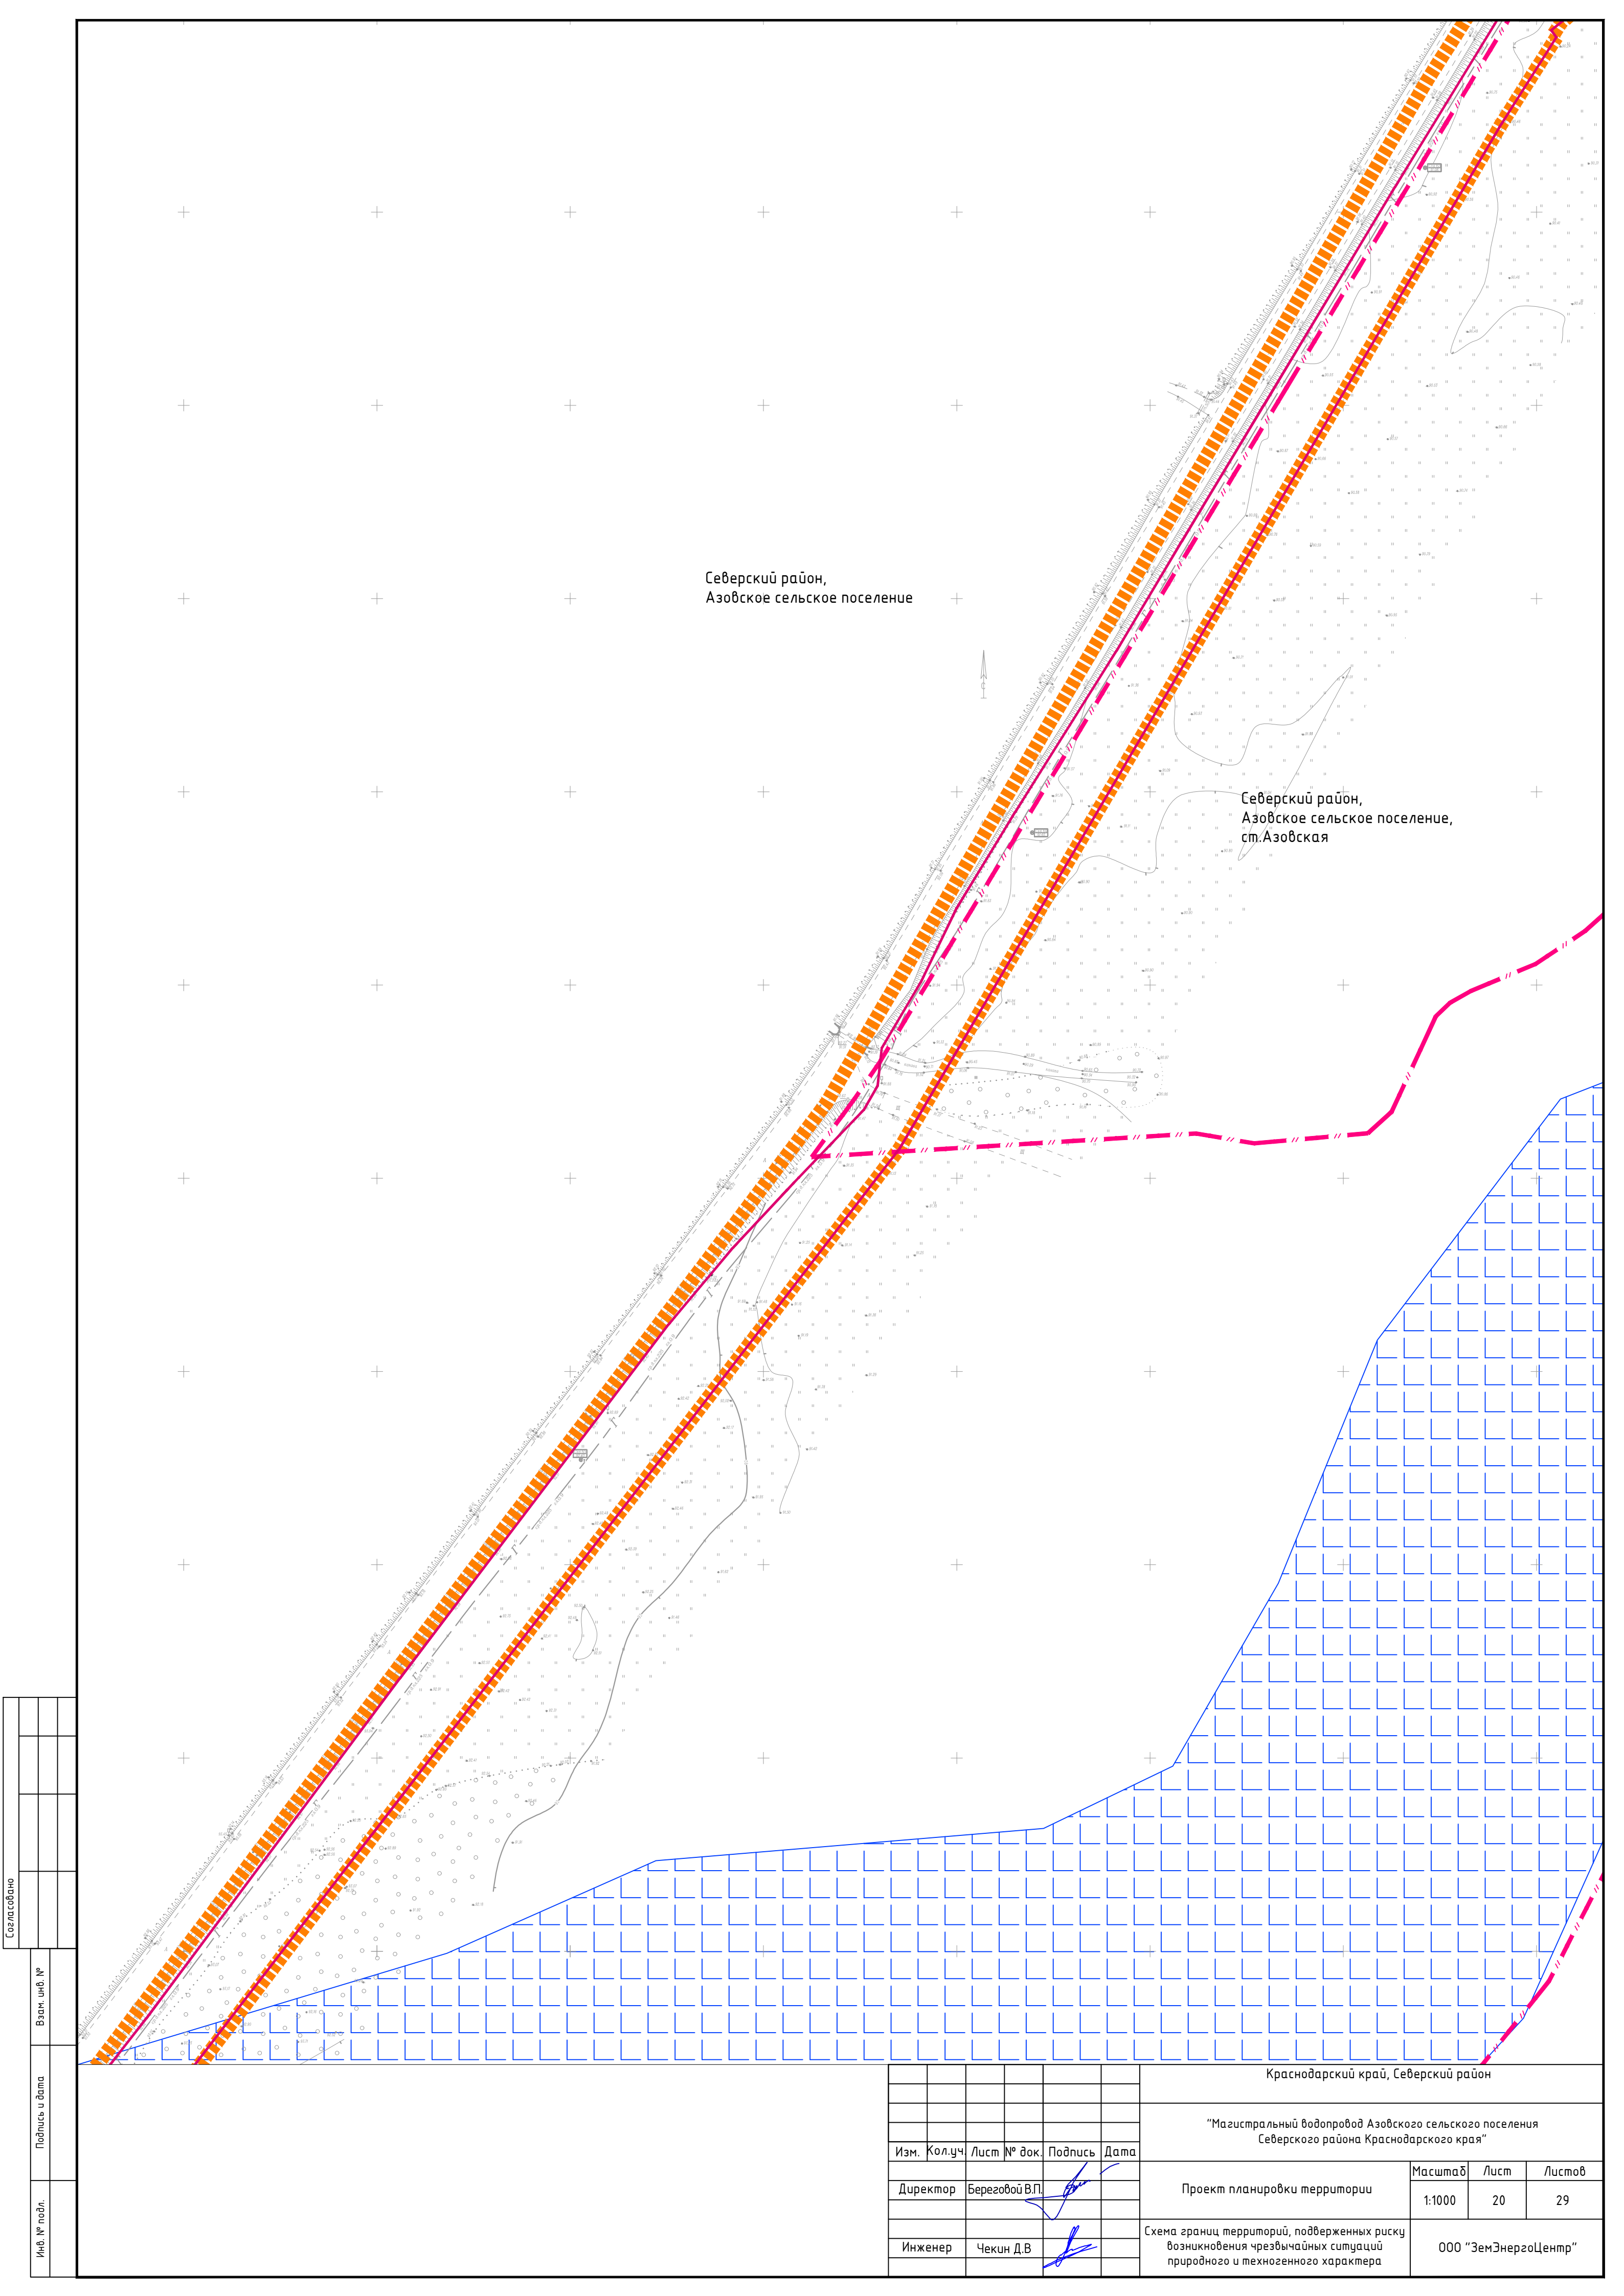

Согласовано		Взам. инв. №	
Подпись и дата			
Инв. № подл.			

Краснодарский край, Северский район					
"Магистральный водопровод Азовского сельского поселения Северского района Краснодарского края"					
Изм.	Кол.уч.	Лист	№ док.	Подпись	Дата
Директор	Береговой В.П.				
Инженер	Чекин Д.В.				
Проект планировки территории				Масштаб	Лист
Схема границ территорий, подверженных риску возникновения чрезвычайных ситуаций природного и техногенного характера				1:1000	20
					29
ООО "ЗемЭнергоЦентр"					

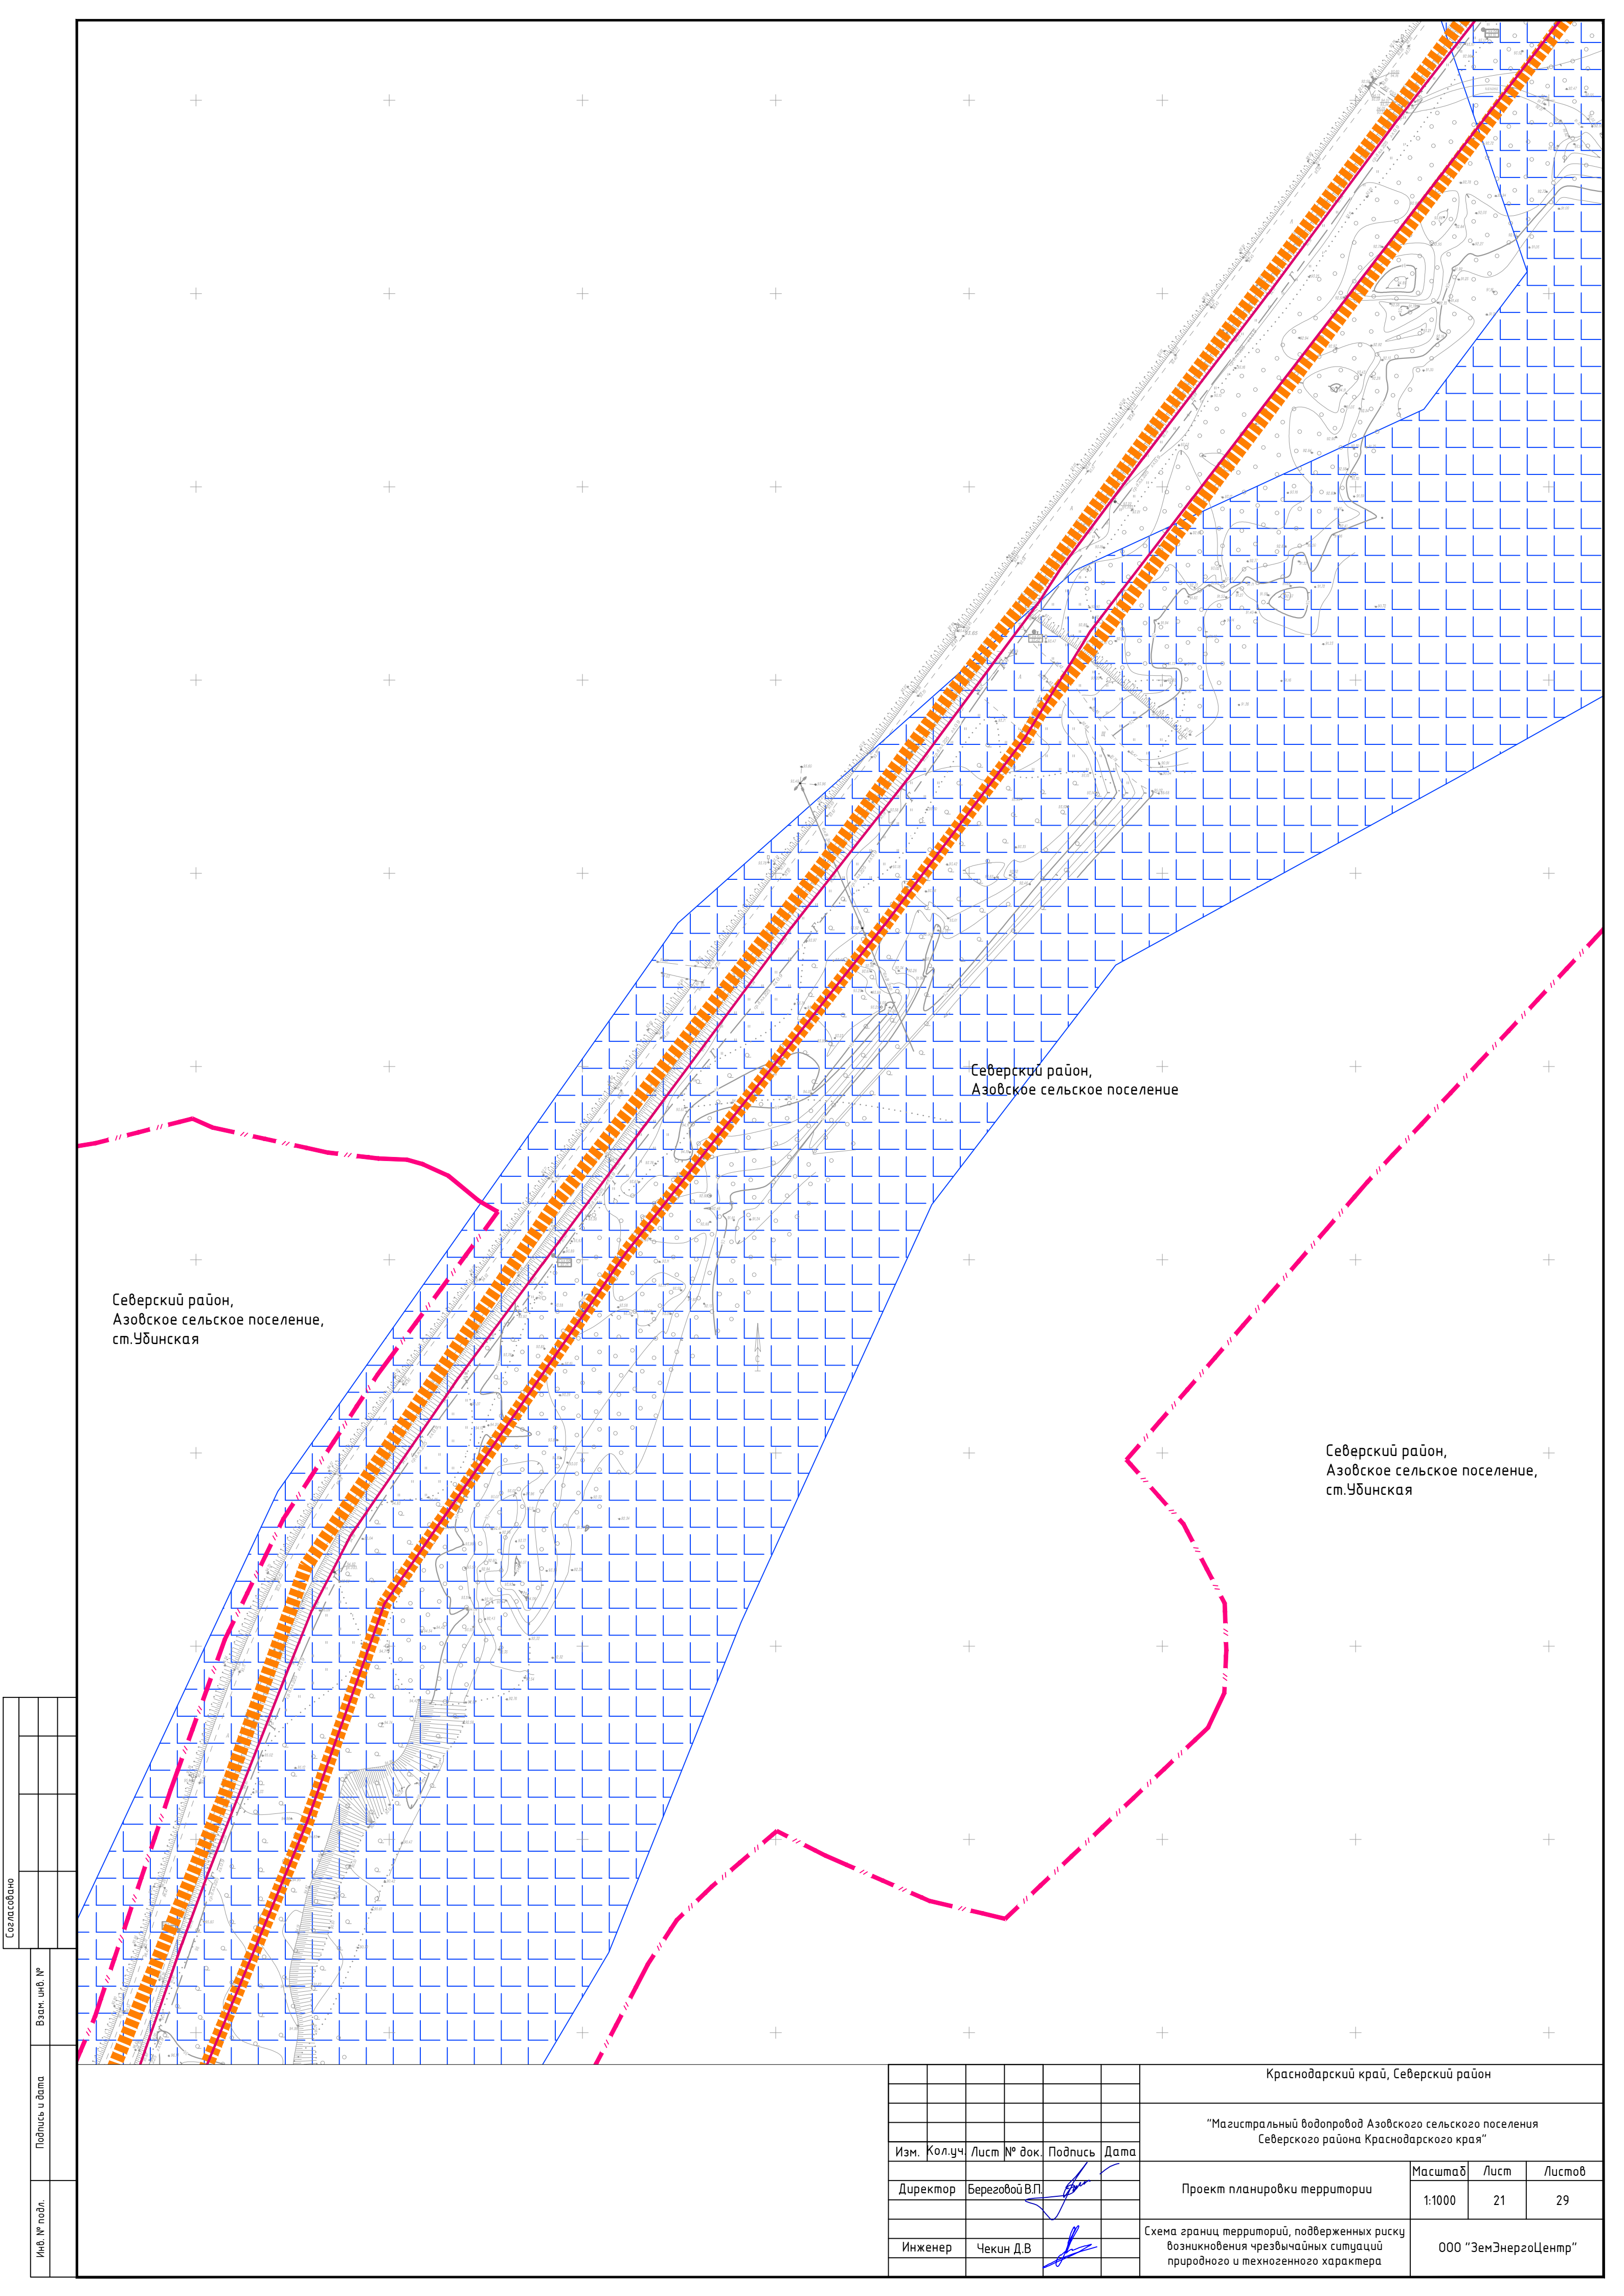


Северский район,
Азовское сельское поселение,
ст.Убинская

Северский район,
Азовское сельское поселение

Северский район,
Азовское сельское поселение,
ст.Убинская

Согласовано			Взам. инв. №	Подпись и дата	Инв. № подл.


						Краснодарский край, Северский район			
						"Магистральный водопровод Азовского сельского поселения Северского района Краснодарского края"			
Изм.	Кол.уч.	Лист	№ док.	Подпись	Дата	Проект планировки территории	Масштаб	Лист	Листов
Директор	Береговой В.П.						1:1000	21	29
Инженер	Чекин Д.В.					Схема границ территорий, подверженных риску возникновения чрезвычайных ситуаций природного и техногенного характера		000 "ЗемЭнергоЦентр"	

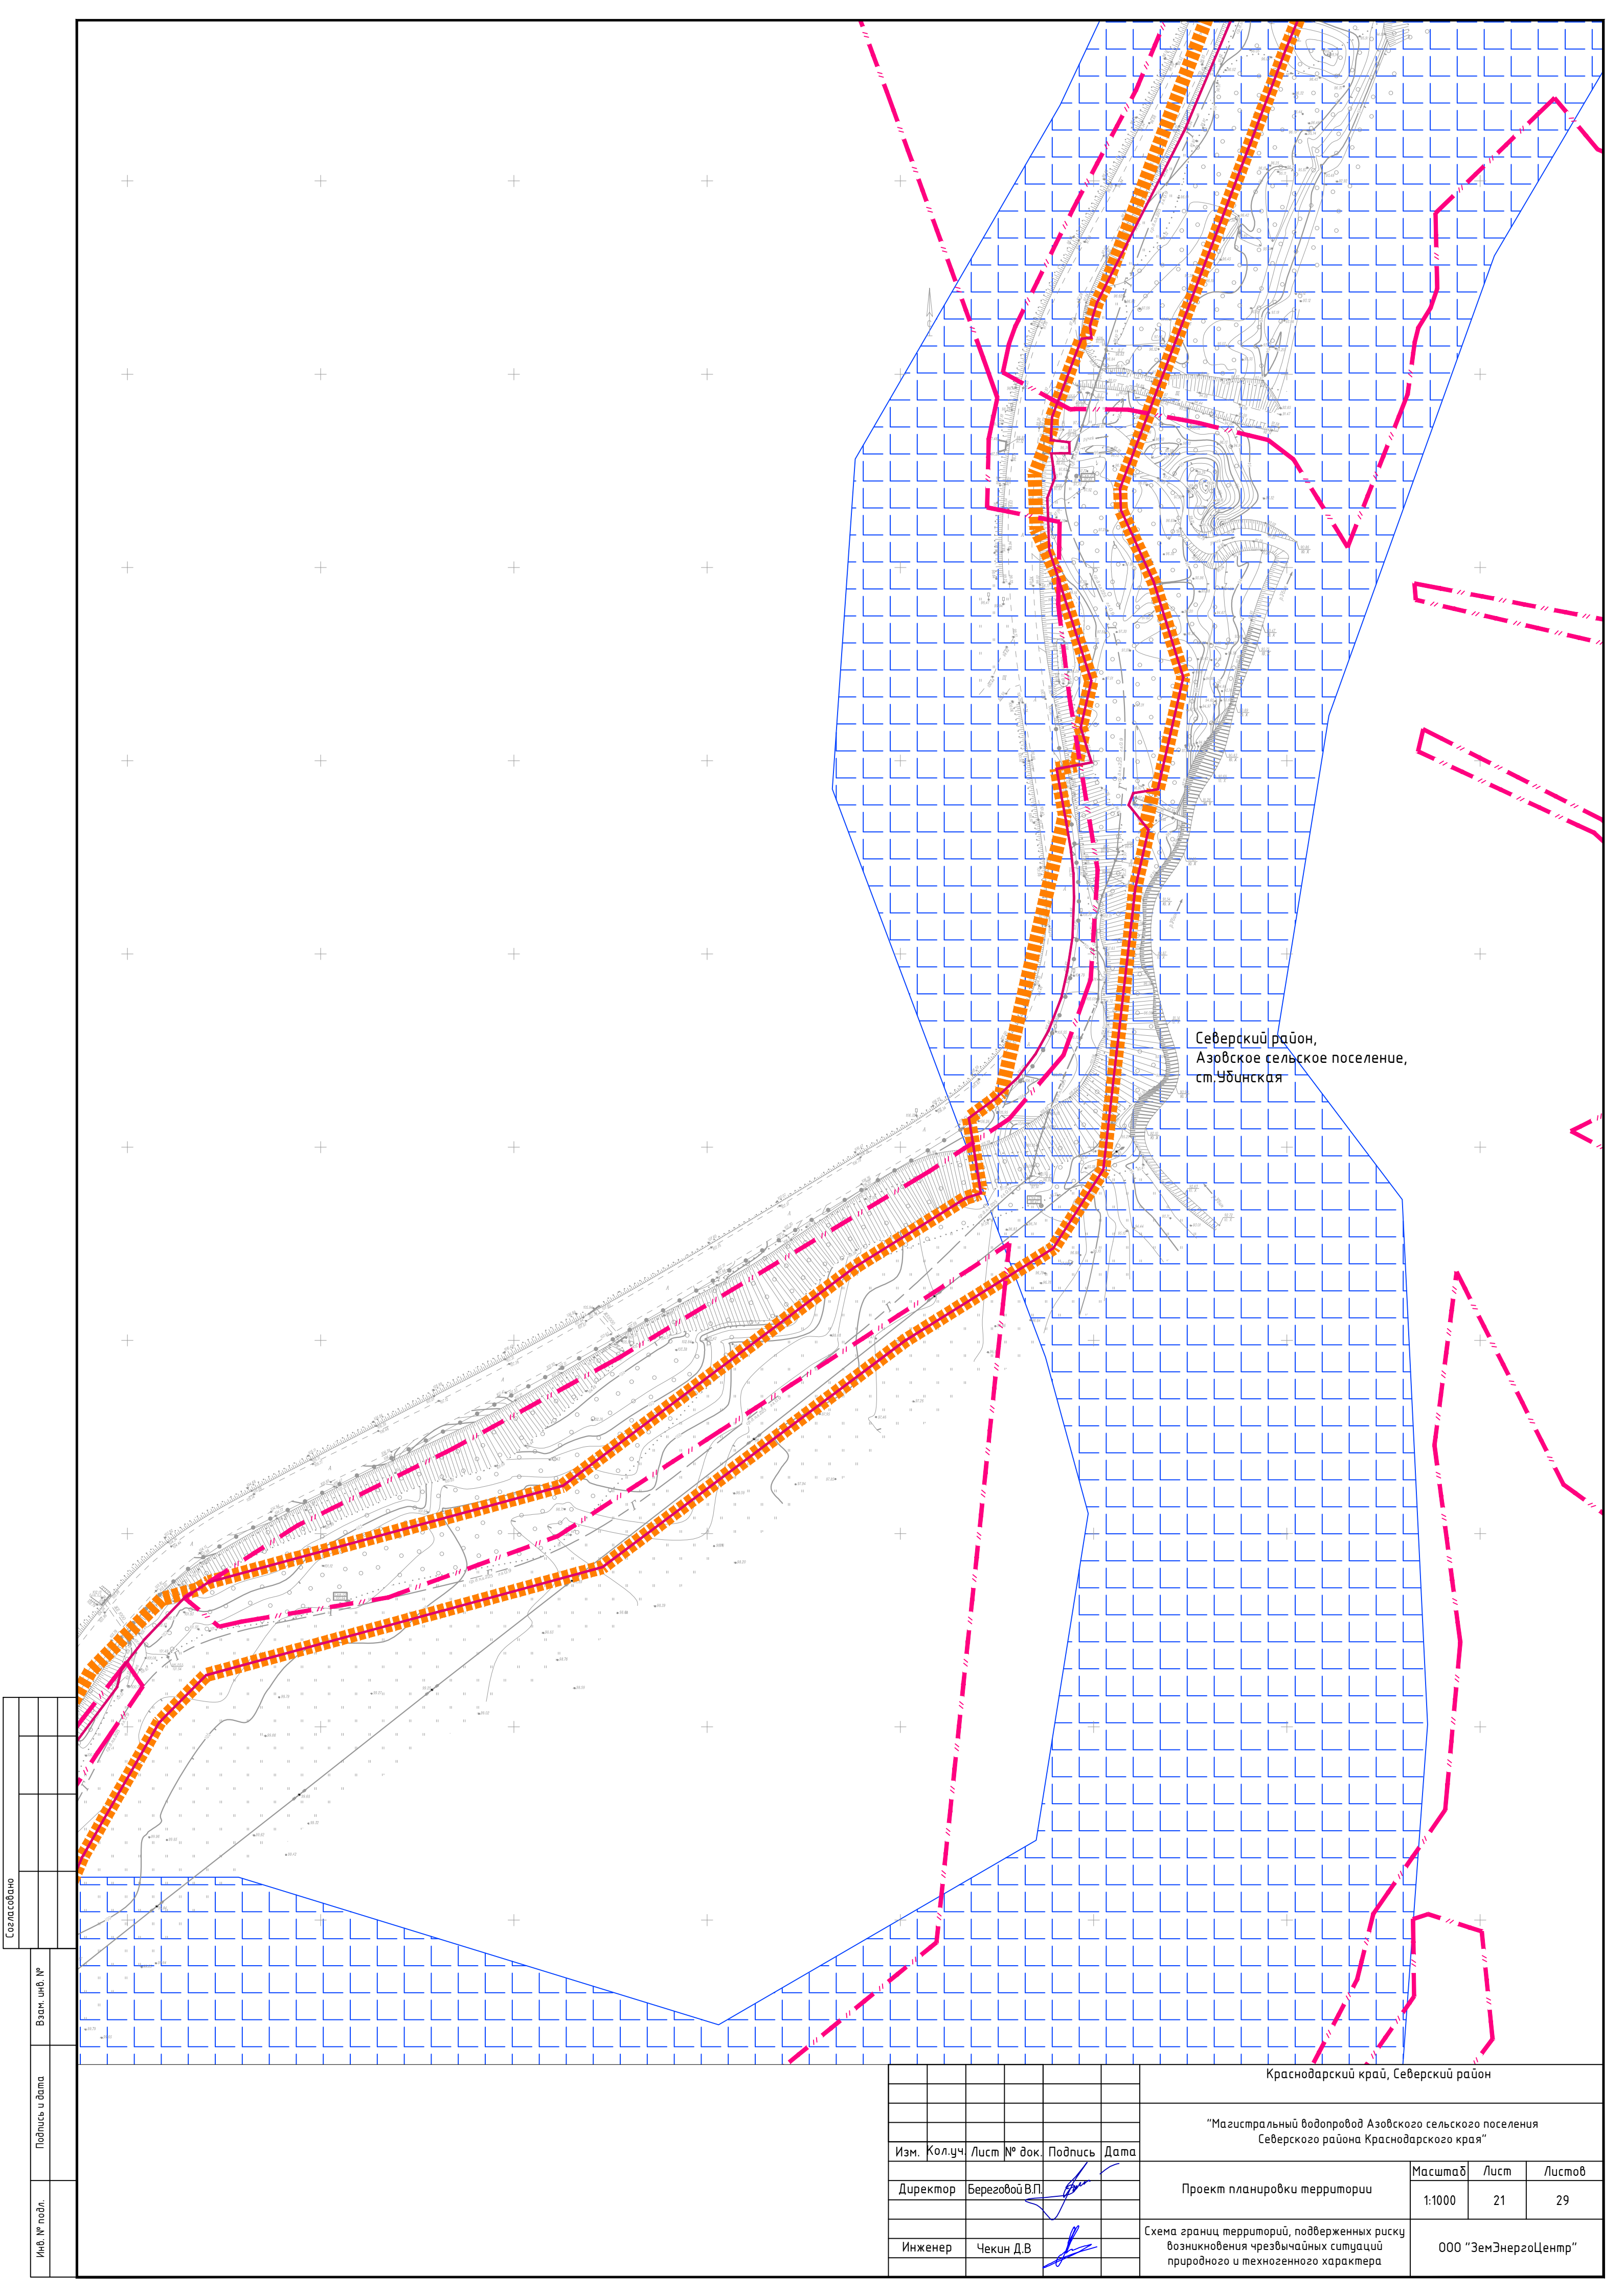

Инв. № подл.	Подпись и дата	Взам. инв. №	Согласовано			

						Краснодарский край, Северский район			
						"Магистральный водопровод Азовского сельского поселения Северского района Краснодарского края"			
Изм.	Кол.уч.	Лист	№ док.	Подпись	Дата	Проект планировки территории	Масштаб	Лист	Листов
Директор	Береговой В.П.						1:1000	21	29
Инженер	Чекин Д.В.					Схема границ территорий, подверженных риску возникновения чрезвычайных ситуаций природного и техногенного характера	ООО "ЗемЭнергоЦентр"		


Согласовано			
Инв. № подл.	Подпись и дата		
	Взам. инв. №		

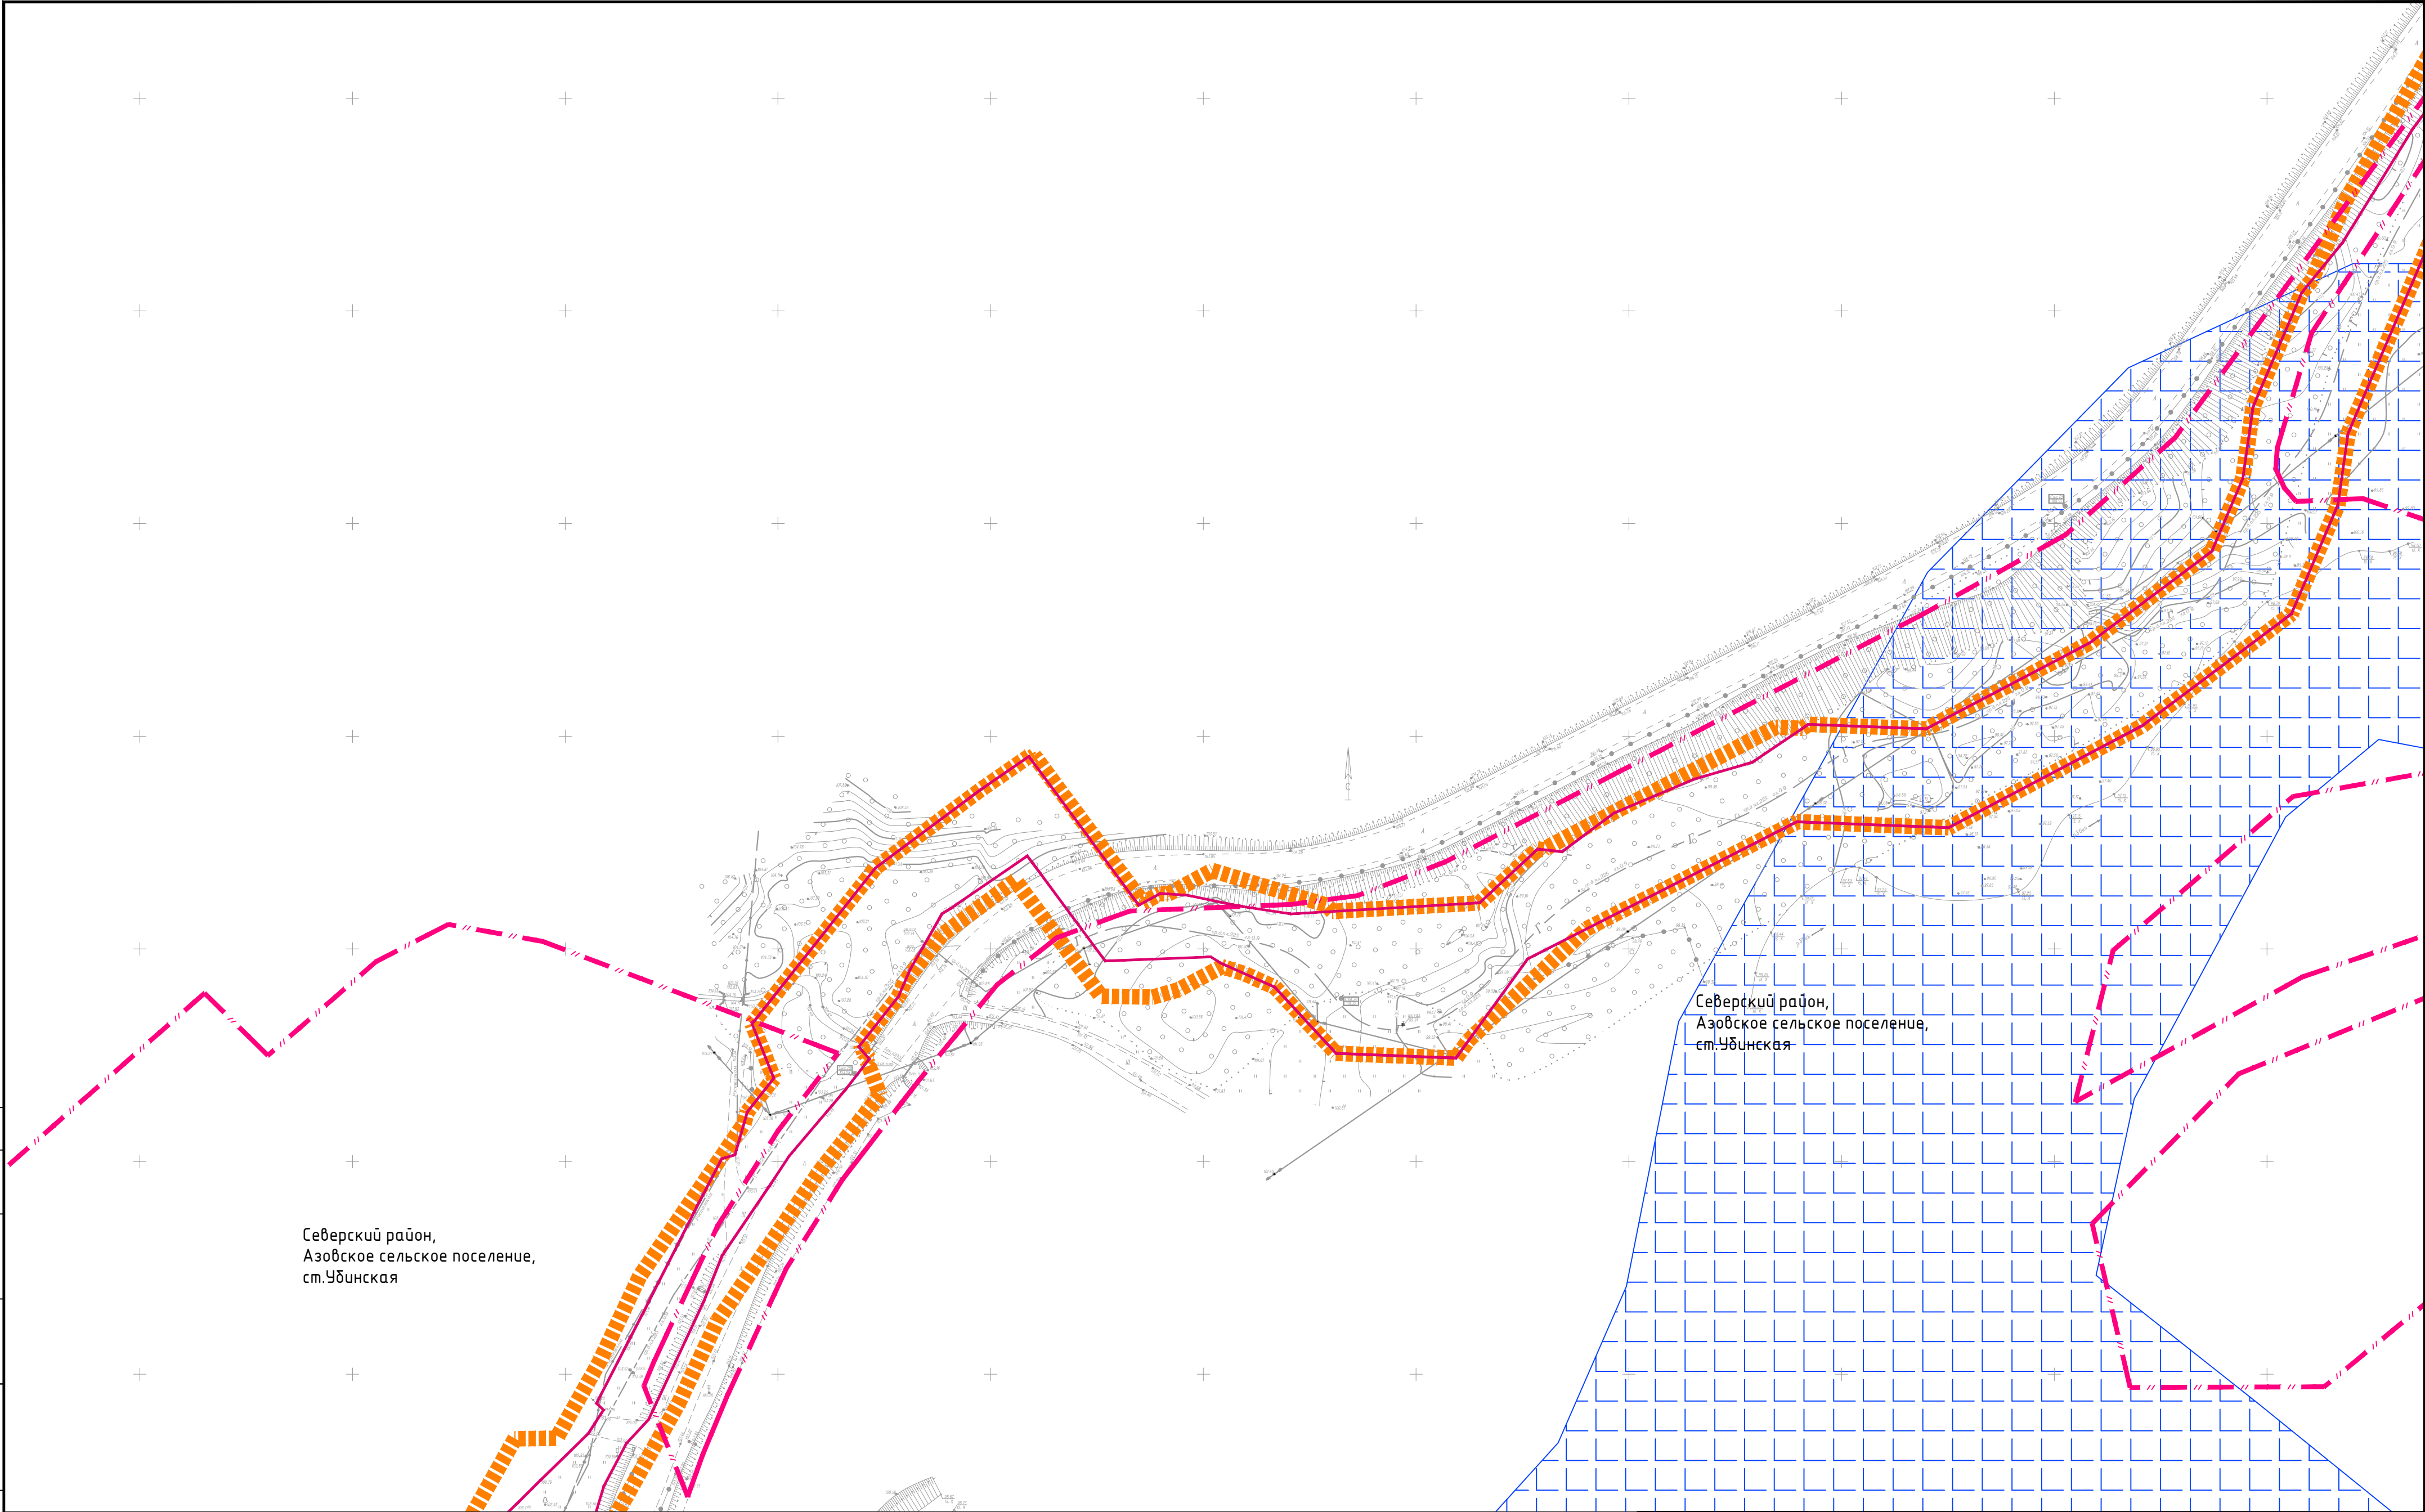

Северский район,
Азовское сельское поселение,
ст.Убинская

Северский район,
Азовское сельское поселение,
ст.Убинская


						Краснодарский край, Северский район			
						"Магистральный водопровод Азовского сельского поселения Северского района Краснодарского края"			
Изм.	Кол.уч.	Лист	№ док.	Подпись	Дата	Проект планировки территории	Масштаб	Лист	Листов
Директор	Береговой В.П.						1:1000	23	29
Инженер	Чекин Д.В.					Схема границ территорий, подверженных риску возникновения чрезвычайных ситуаций природного и техногенного характера	ООО "ЗемЭнергоЦентр"		

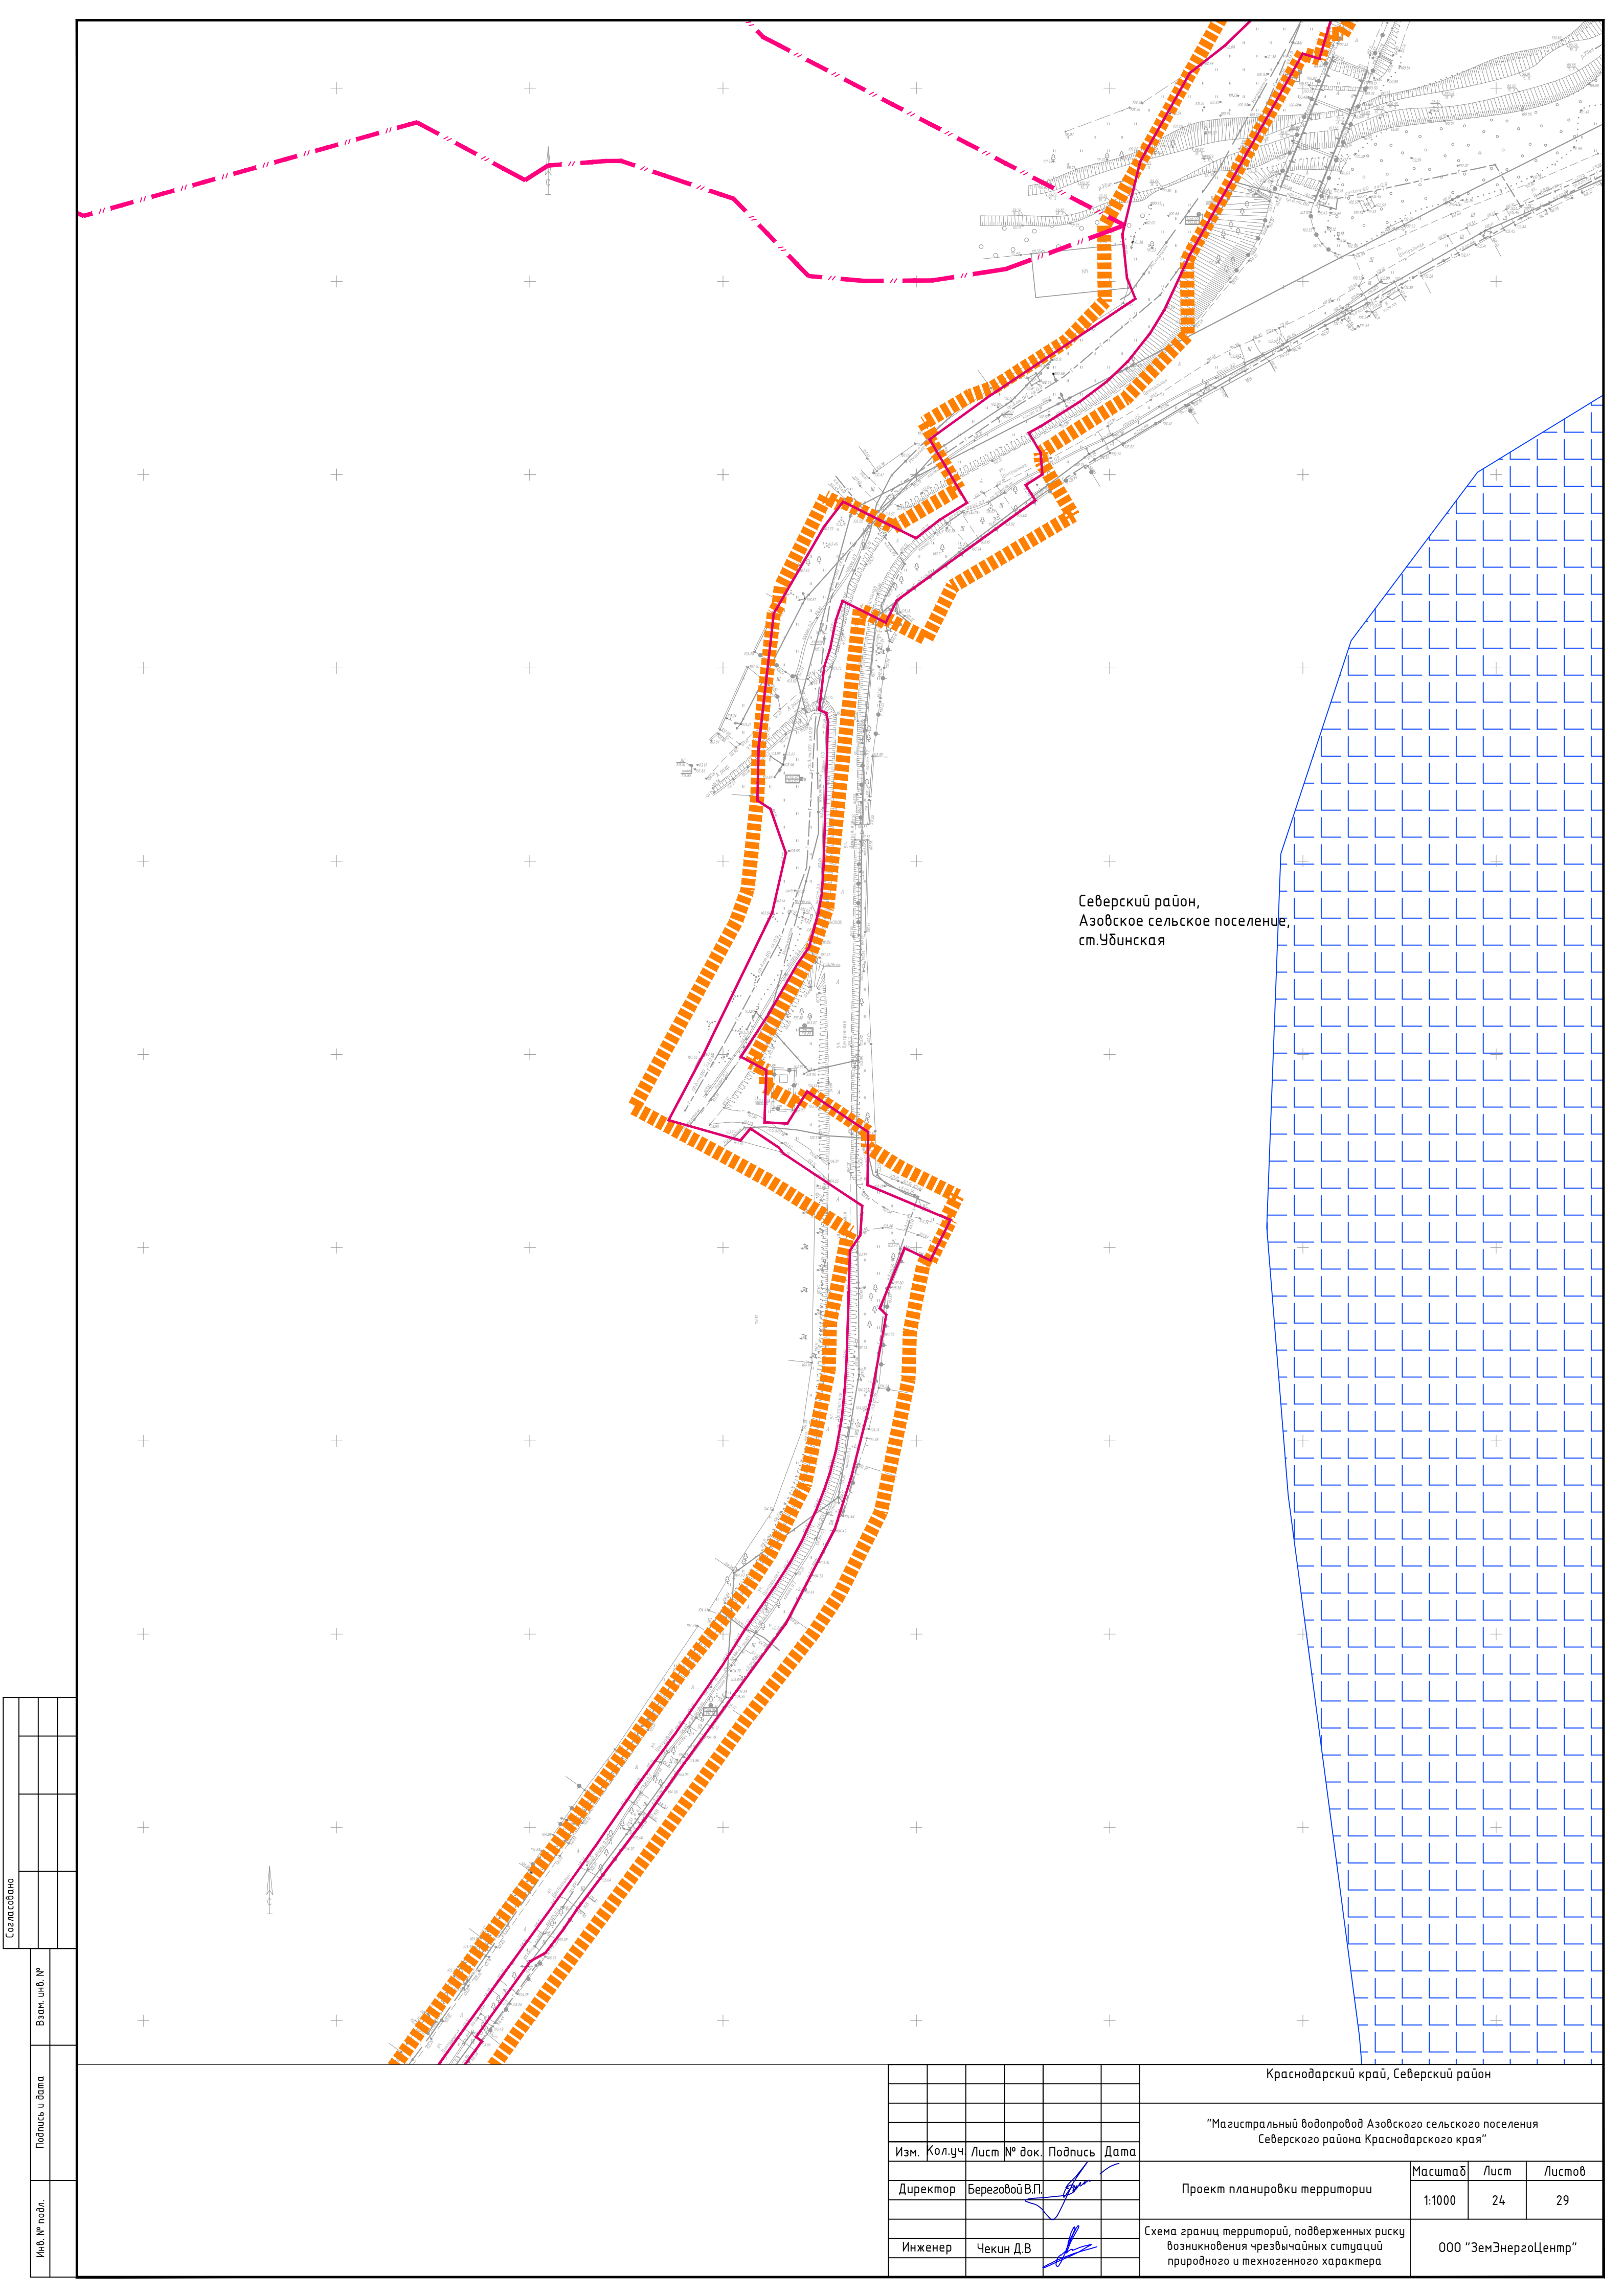

Согласовано					
Инв. № подл.	Подпись и дата	Взам. инв. №			


						Краснодарский край, Северский район			
						"Магистральный водопровод Азовского сельского поселения Северского района Краснодарского края"			
Изм.	Кол.уч.	Лист	№ док.	Подпись	Дата	Проект планировки территории	Масштаб	Лист	Листов
Директор	Береговой В.П.						1:1000	24	29
Инженер	Чекин Д.В.					Схема границ территорий, подверженных риску возникновения чрезвычайных ситуаций природного и техногенного характера	ООО "ЗемЭнергоЦентр"		

Согласовано				Взам. инв. №	
				Подпись и дата	
				Инв. № подл.	


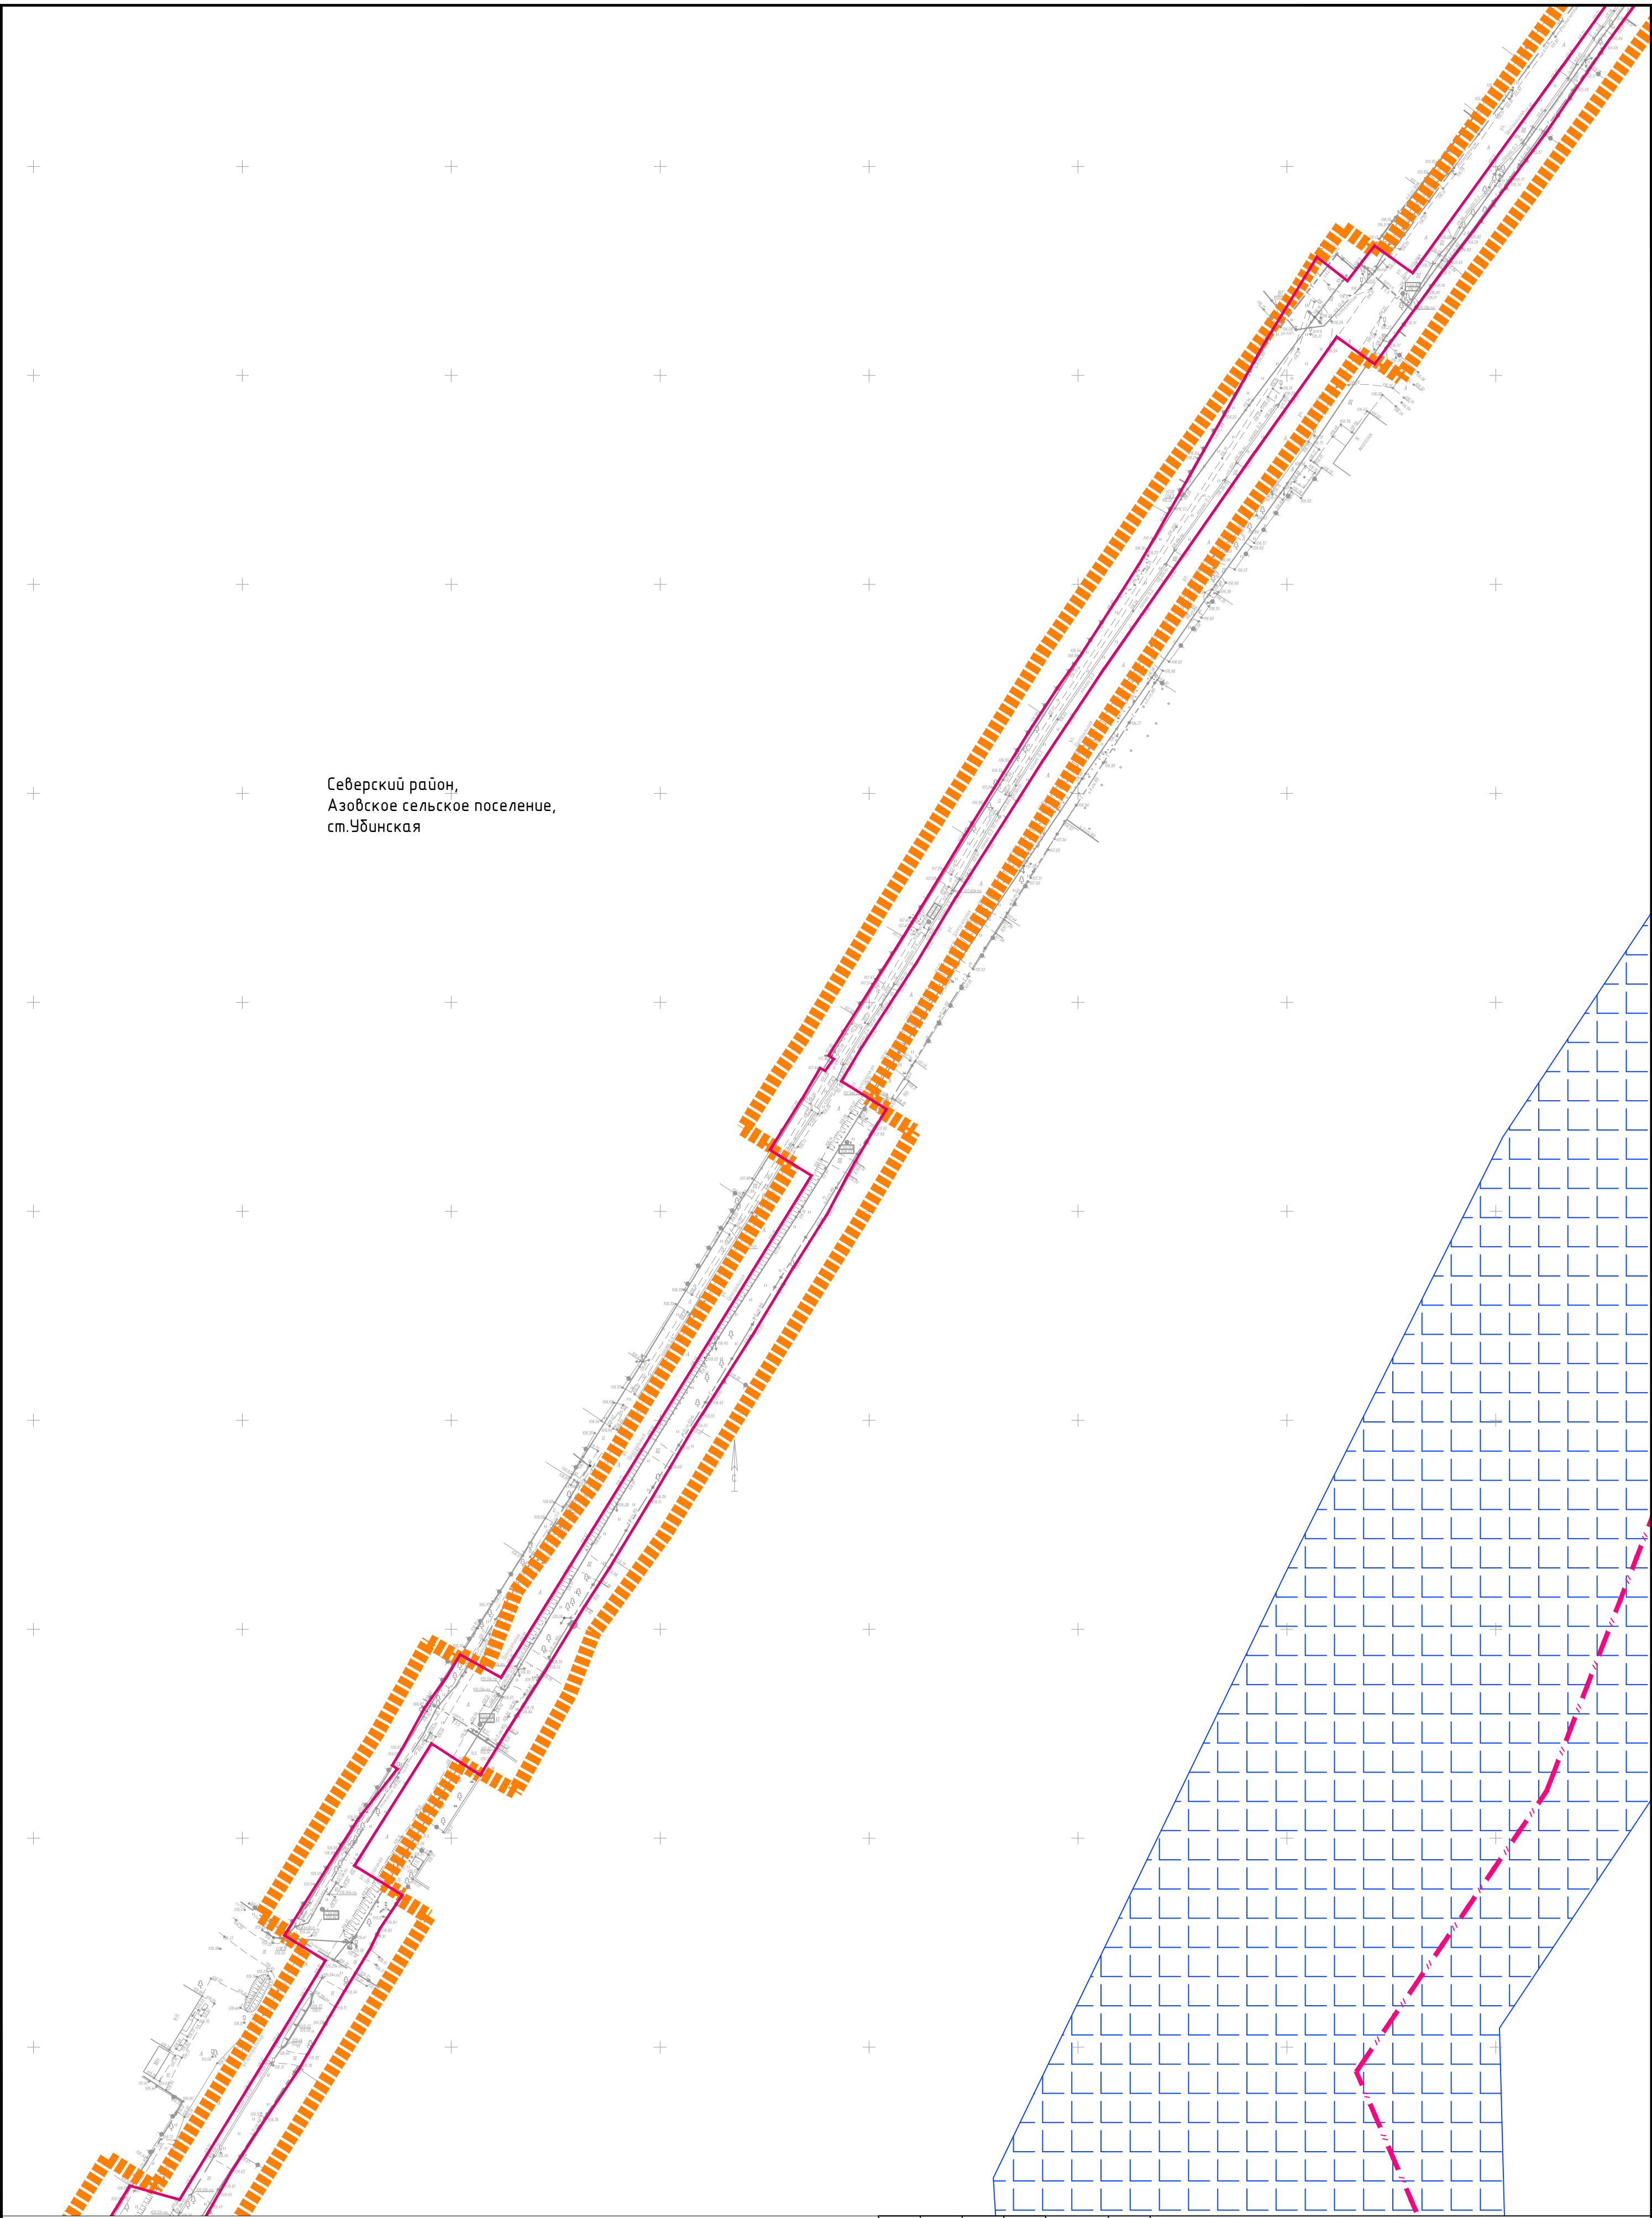


						Краснодарский край, Северский район			
						"Магистральный водопровод Азовского сельского поселения Северского района Краснодарского края"			
Изм.		Кол.уч.	Лист № док.	Подпись	Дата	Проект планировки территории	Масштаб	Лист	Листов
Директор		Береговой В.П.					1:1000	25	29
Инженер		Чекин Д.В.				Схема границ территорий, подверженных риску возникновения чрезвычайных ситуаций природного и техногенного характера	ООО "ЗемЭнергоЦентр"		


Согласовано				Взам. инв. №			
Подпись и дата				Инв. № подл.			

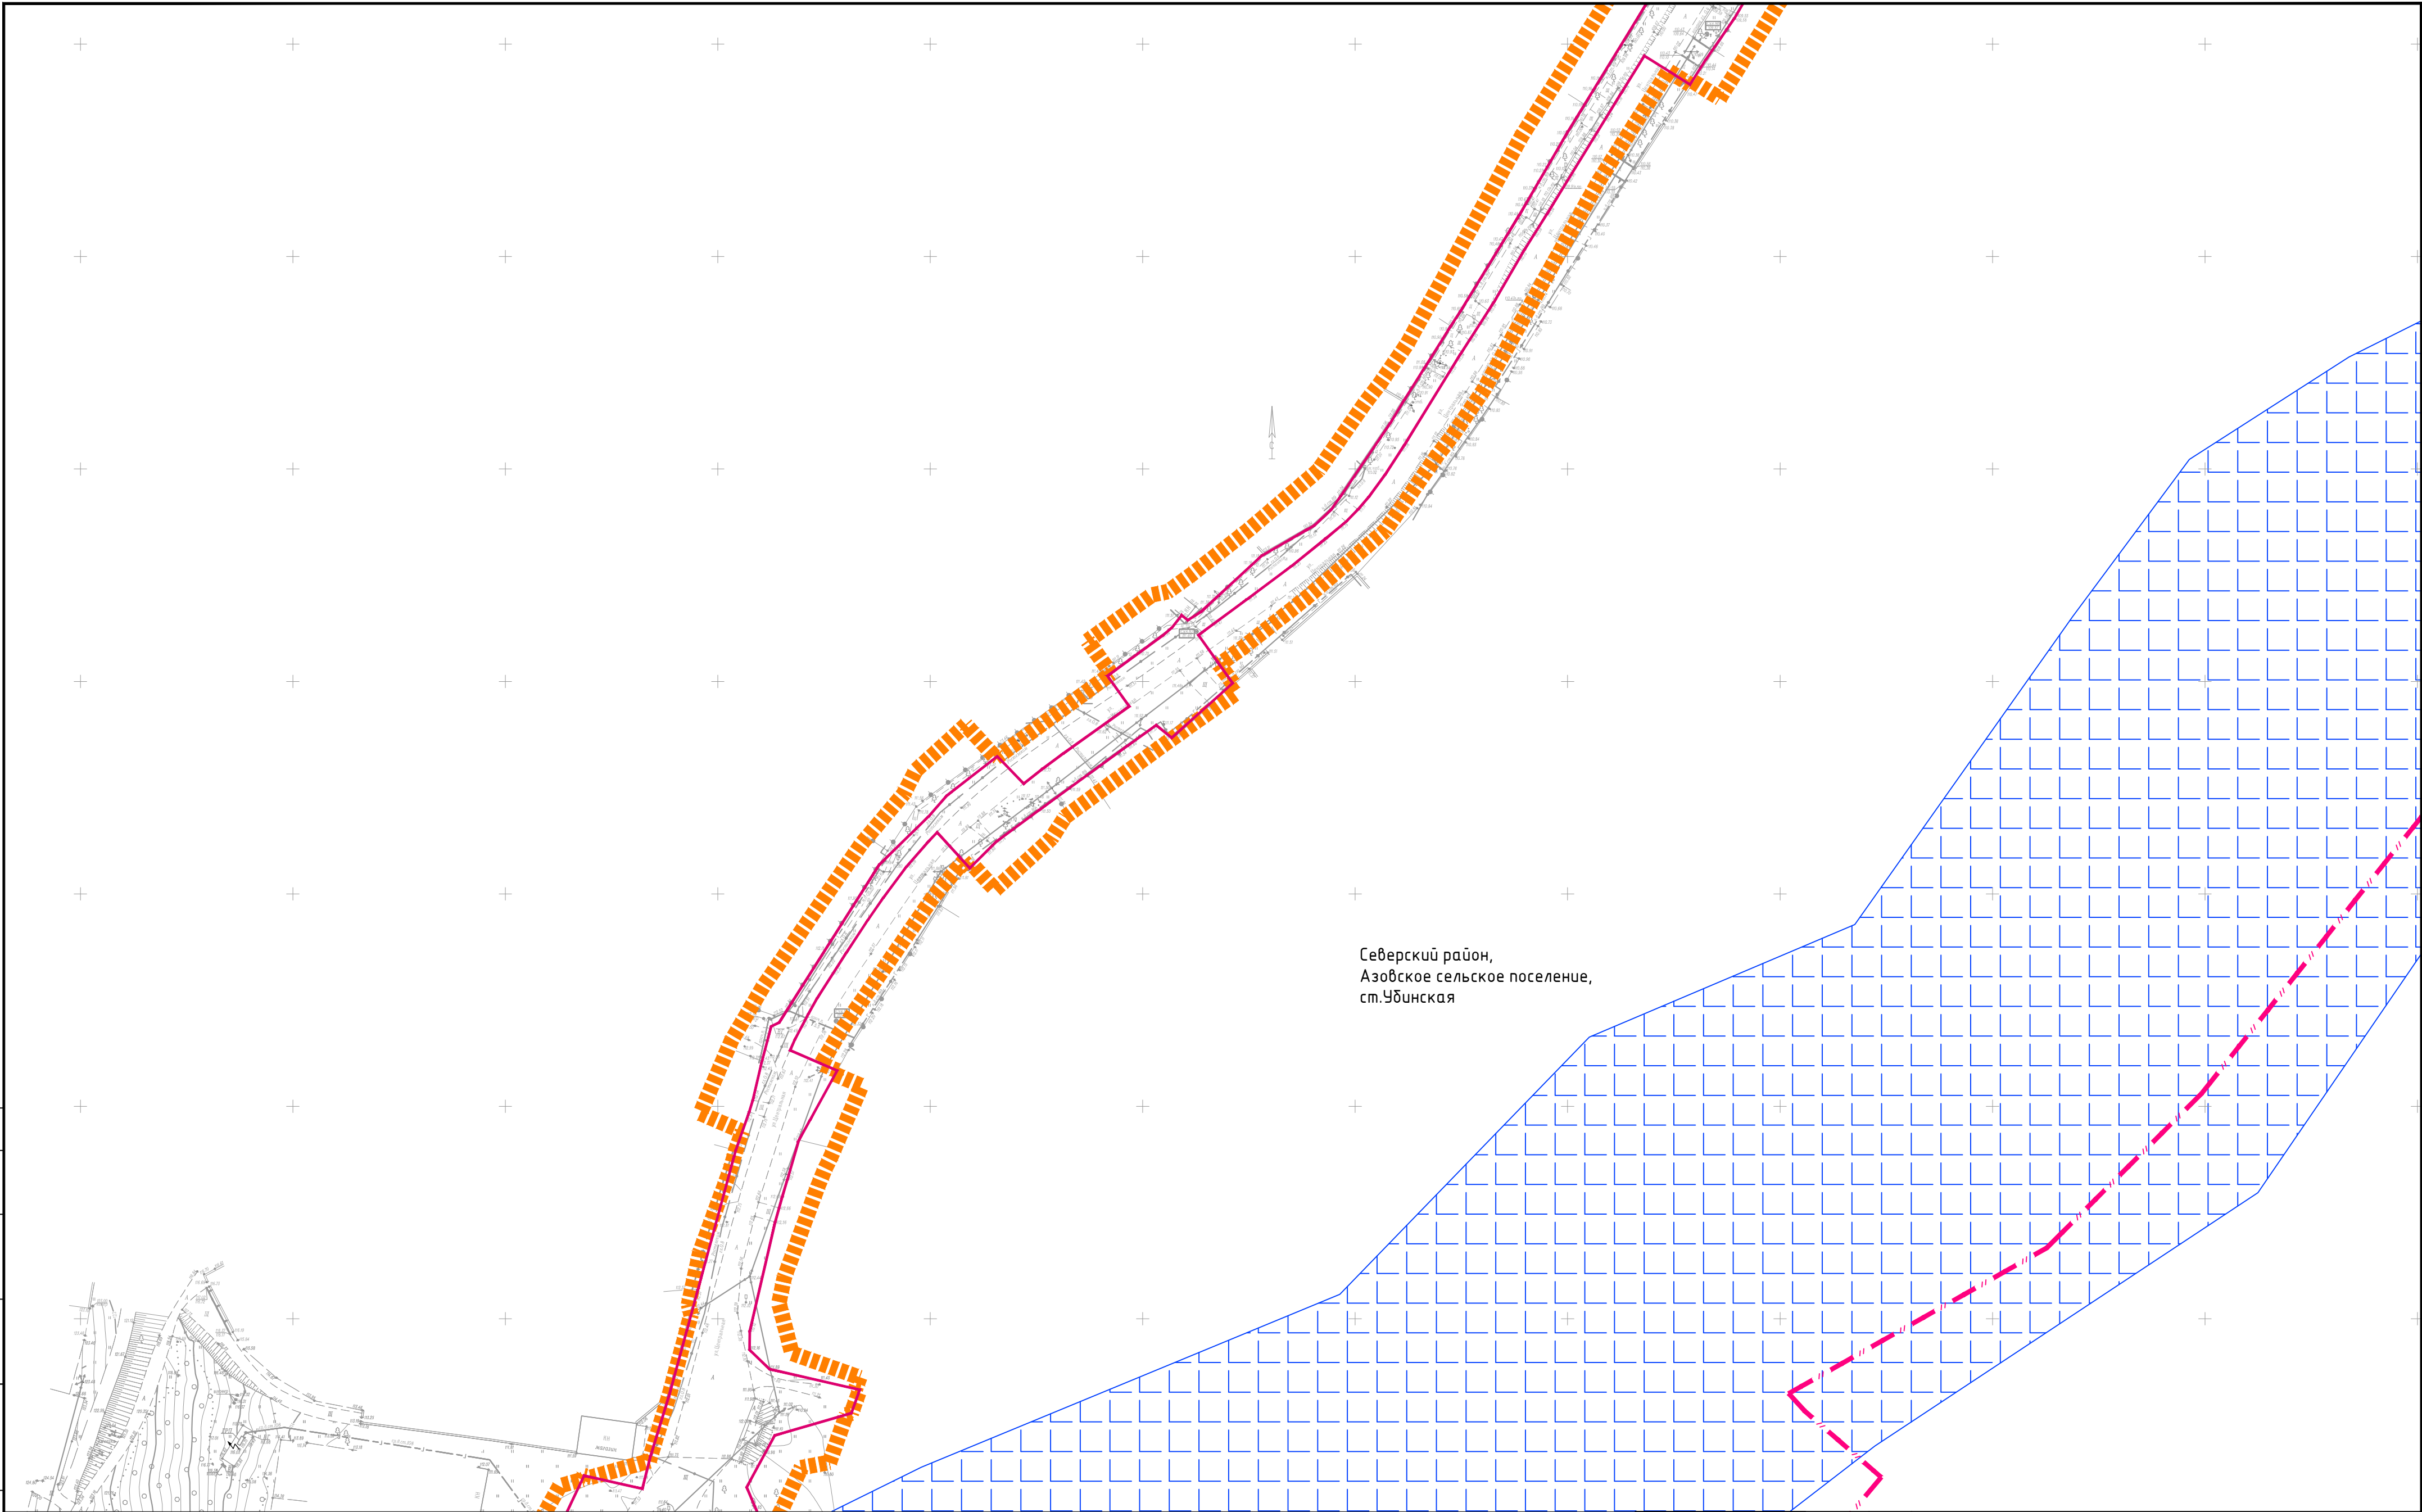

Северский район,
Азовское сельское поселение,
ст. Убинская

  						Краснодарский край, Северский район			
						"Магистральный водопровод Азовского сельского поселения Северского района Краснодарского края"			
Изм.	Кол.уч.	Лист	№ док.	Подпись	Дата				
Директор	Береговой В.П.					Проект планировки территории	Масштаб	Лист	Листов
							1:1000	26	29
						Схема границ территорий, подверженных риску возникновения чрезвычайных ситуаций природного и техногенного характера	ООО "ЗемЭнергоЦентр"		
Инженер	Чекин Д.В.								


Согласовано				Взам. инв. №	
				Подпись и дата	
				Инв. № подл.	

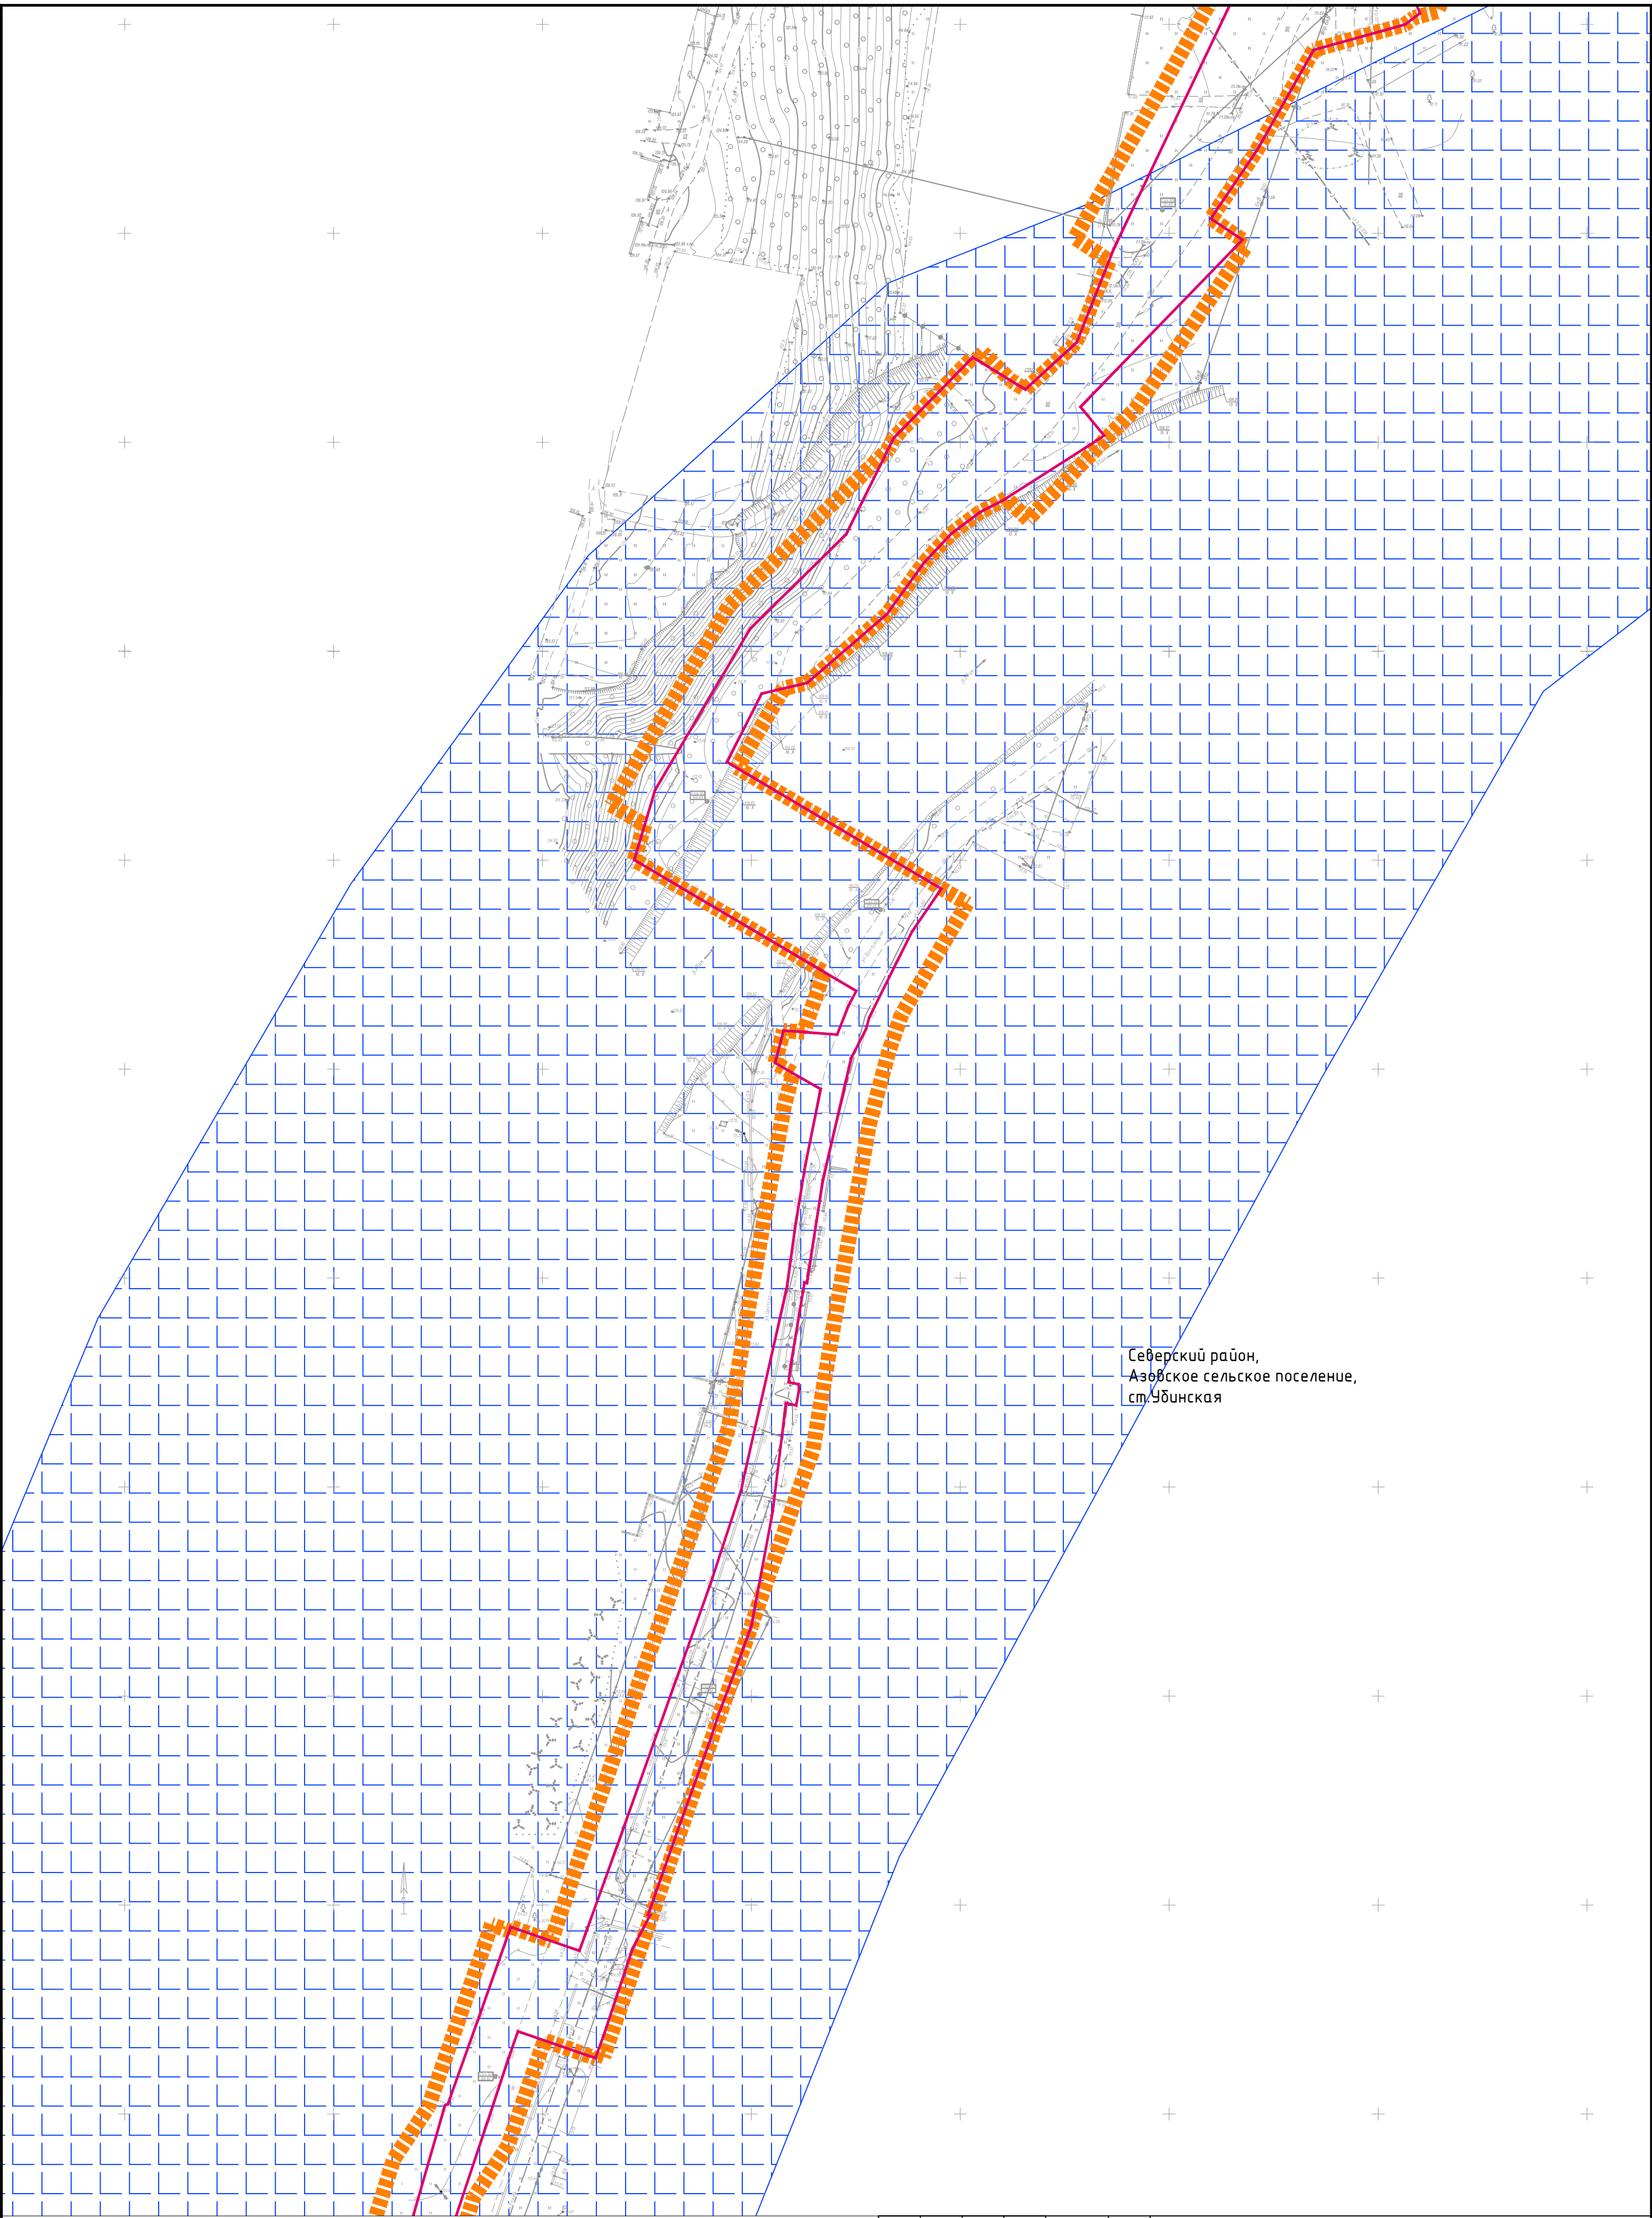

Северский район,
Азовское сельское поселение,
ст. Убинская


						Краснодарский край, Северский район			
						"Магистральный водопровод Азовского сельского поселения Северского района Краснодарского края"			
Изм.	Кол.уч.	Лист	№ док.	Подпись	Дата	Проект планировки территории	Масштаб	Лист	Листов
Директор	Береговой В.П.						1:1000	27	29
Инженер	Чекин Д.В.					Схема границ территорий, подверженных риску возникновения чрезвычайных ситуаций природного и техногенного характера	ООО "ЗемЭнергоЦентр"		

Согласовано					
Взам. инв. №					
Подпись и дата					
Инв. № подл.					

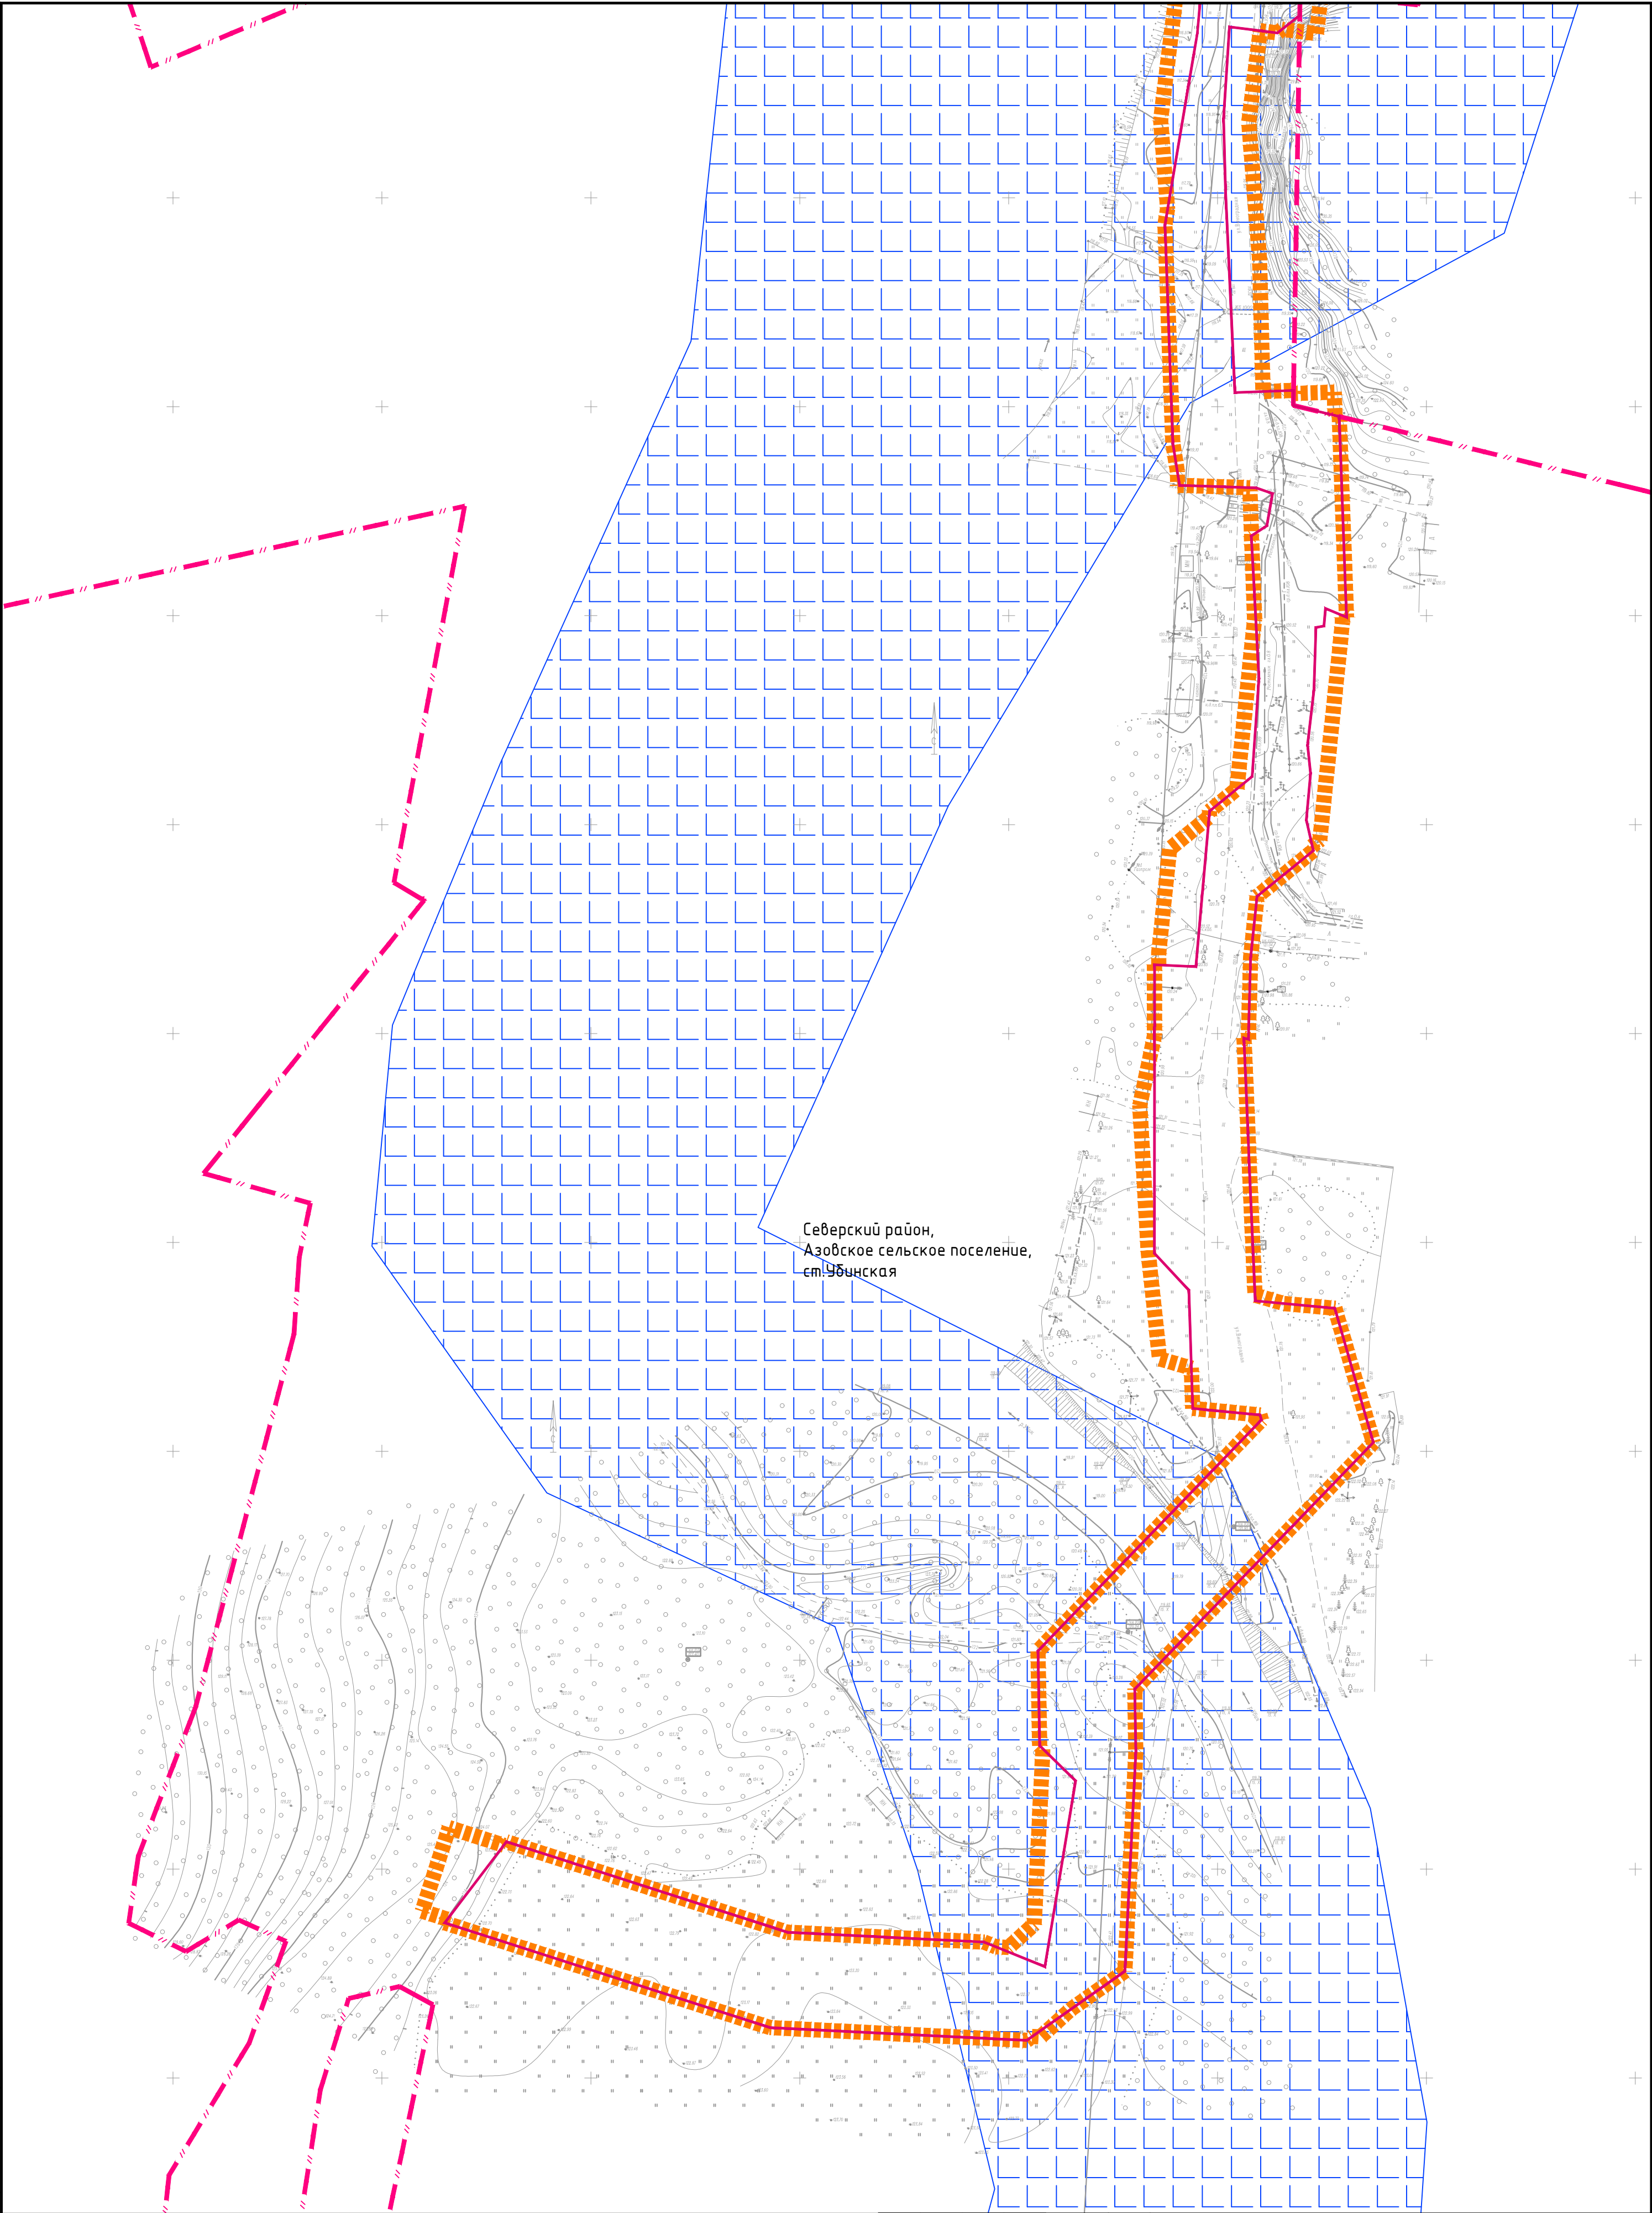

Краснодарский край, Северский район					
"Магистральный водопровод Азовского сельского поселения Северского района Краснодарского края"					
Изм.	Кол.уч.	Лист	№ док.	Подпись	Дата
Директор	Береговой В.П.				
Инженер	Чекин Д.В.				
Проект планировки территории				Масштаб	Лист
Схема границ территорий, подверженных риску возникновения чрезвычайных ситуаций природного и техногенного характера				1:1000	29
				Листов	29
ООО "ЗемЭнергоЦентр"					

Схема размещения листов

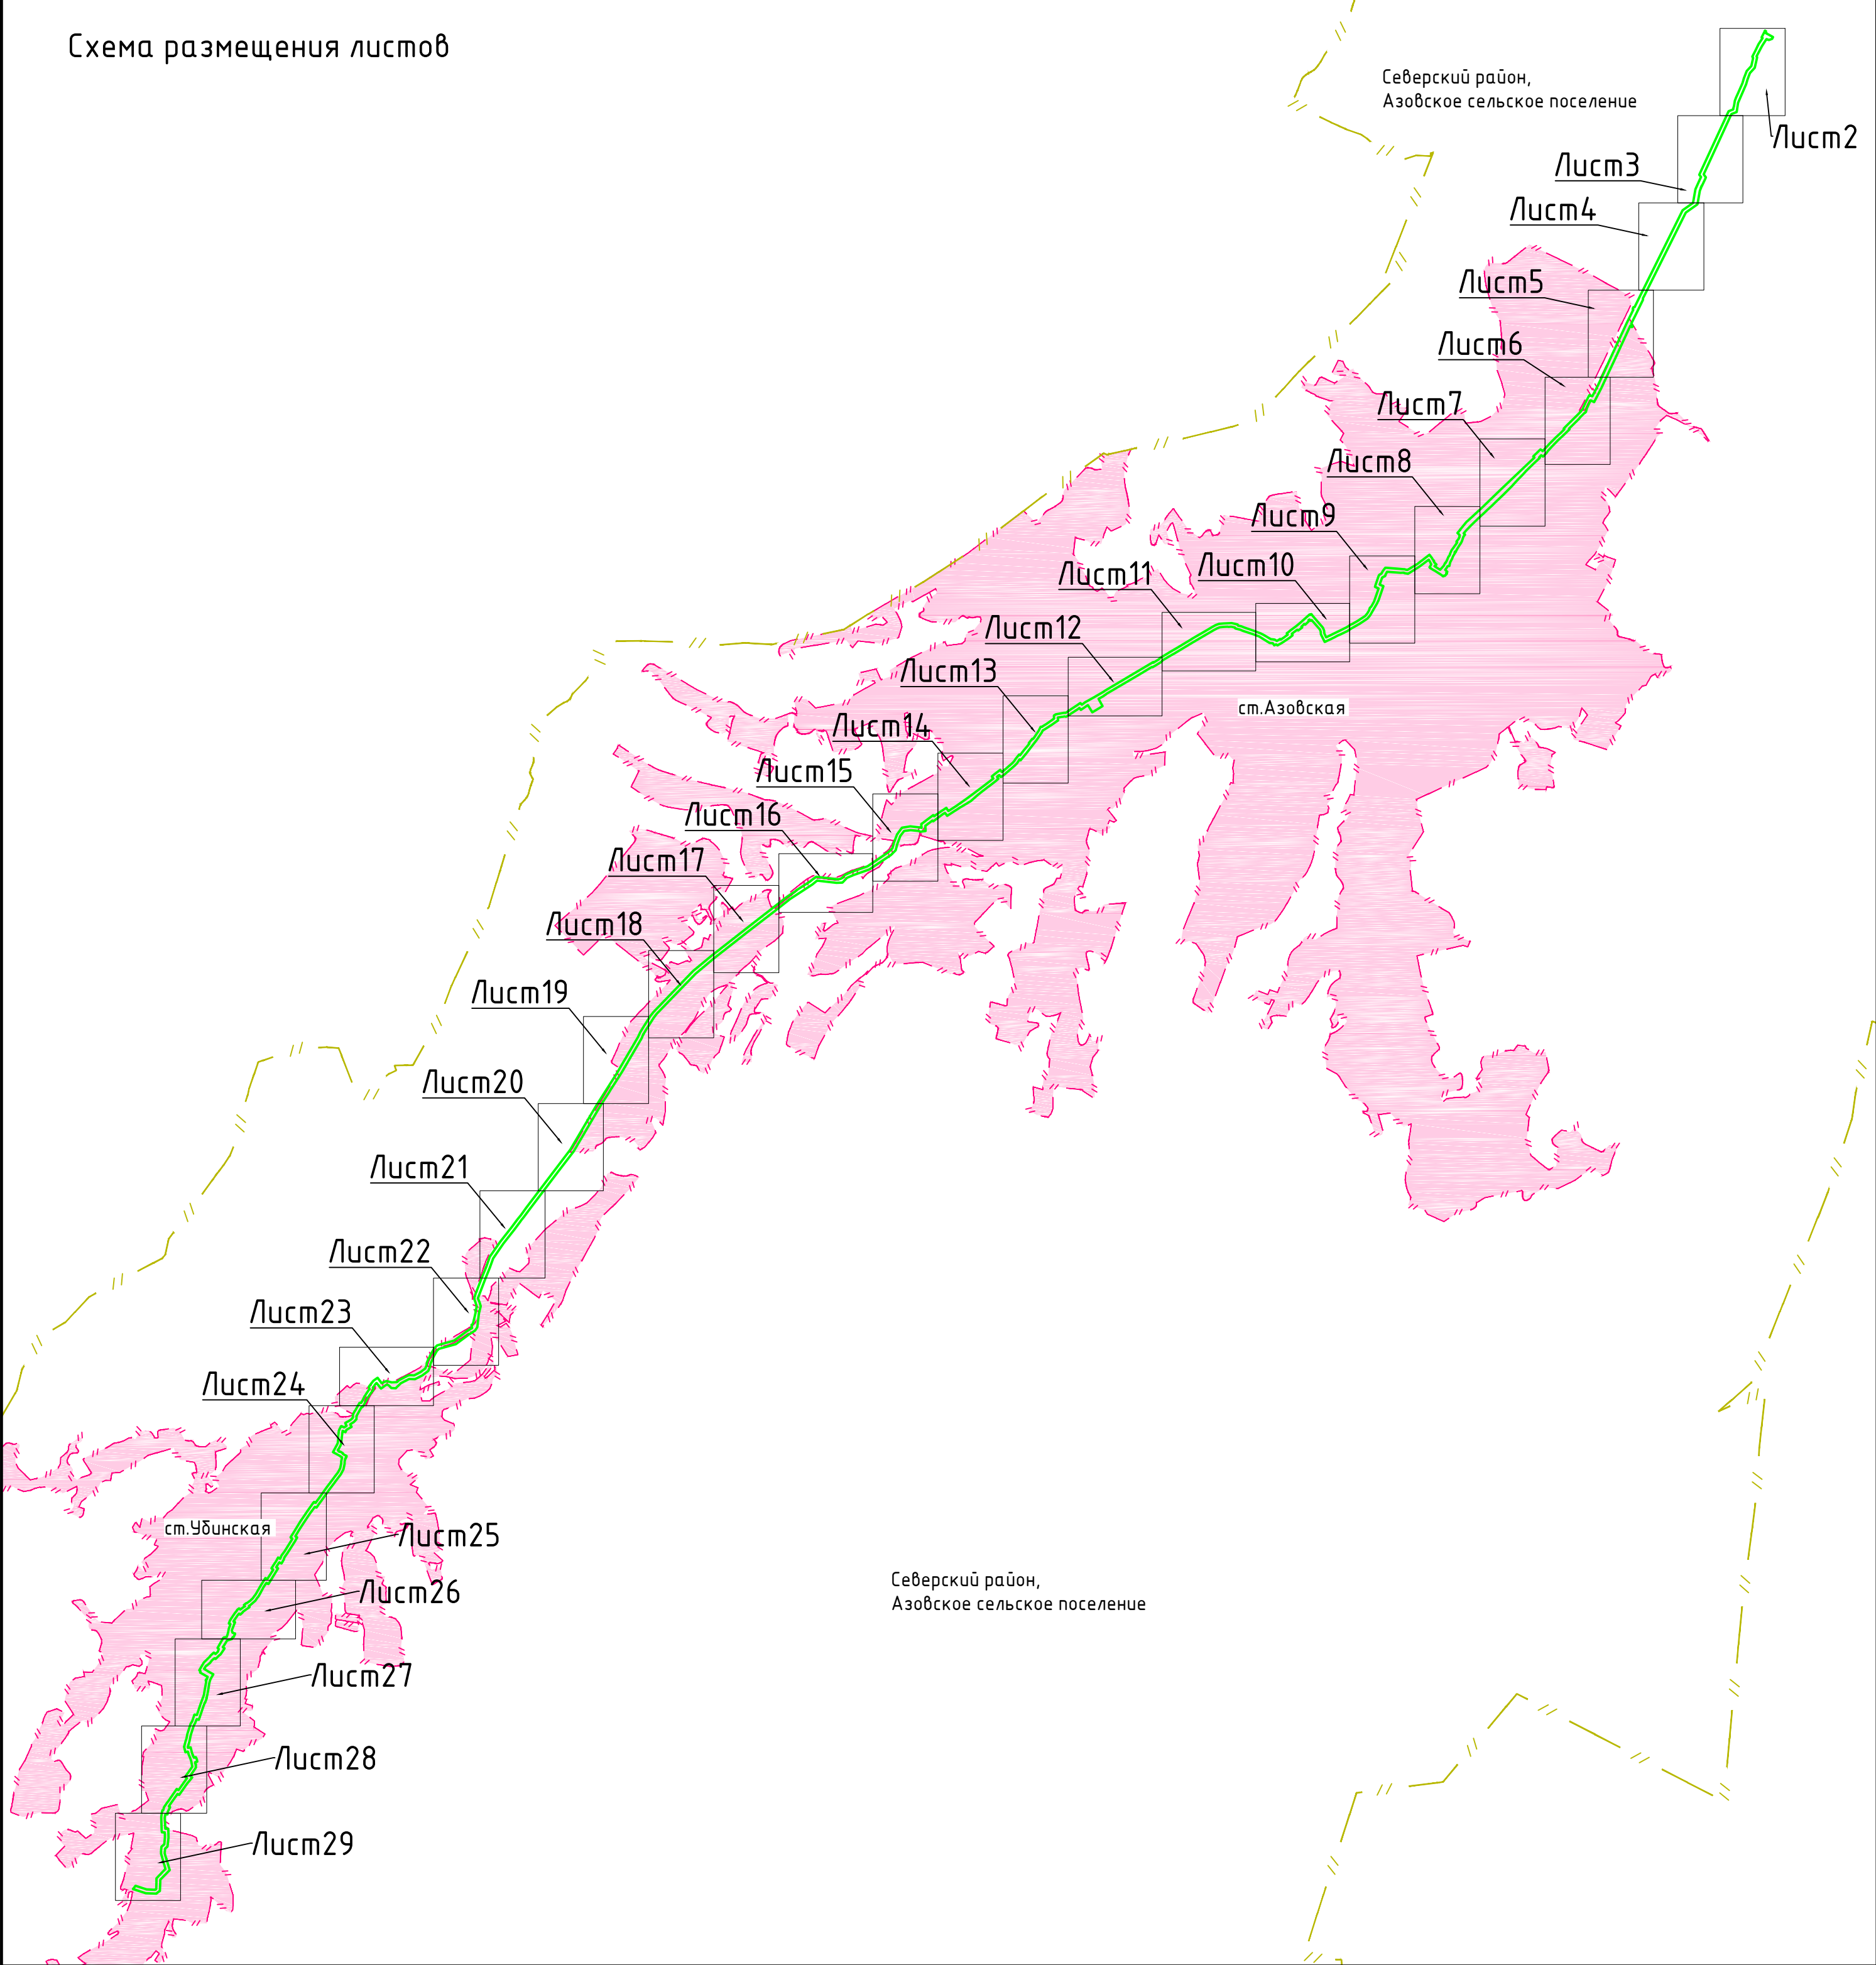

Условные обозначения:

- Граница населённого пункта
- Граница территории, в отношении которой разрабатывается проект планировки
- Граница зоны планируемого размещения линейного объекта
- Граница зоны планируемого размещения временных зданий и сооружений


Конструктивные и планировочные решения:

- Ось водовода
- Труба водовода
- Котлован
- Труба водовода в футляре
- Площадки временных зданий и сооружений
- Опора линии электропередачи

Примечание:
Границы зон планируемого размещения линейных объектов, подлежащих реконструкции в связи с изменением их местоположения – отсутствуют.

						Краснодарский край, Северский район			
						"Магистральный водопровод Азовского сельского поселения Северского района Краснодарского края"			
Изм.	Кол.уч.	Лист	№ док.	Подпись	Дата	Проект планировки территории. Материалы по обоснованию	Масштаб	Лист	Листов
Директор	Береговой В.П.						1:1000	1	29
Инженер	Чекин Д.В.					Схема конструктивных и планировочных решений	ООО "ЗемЭнергоЦентр"		


Согласовано		Взам. инв. №	
Подпись и дата		Инв. № подл.	

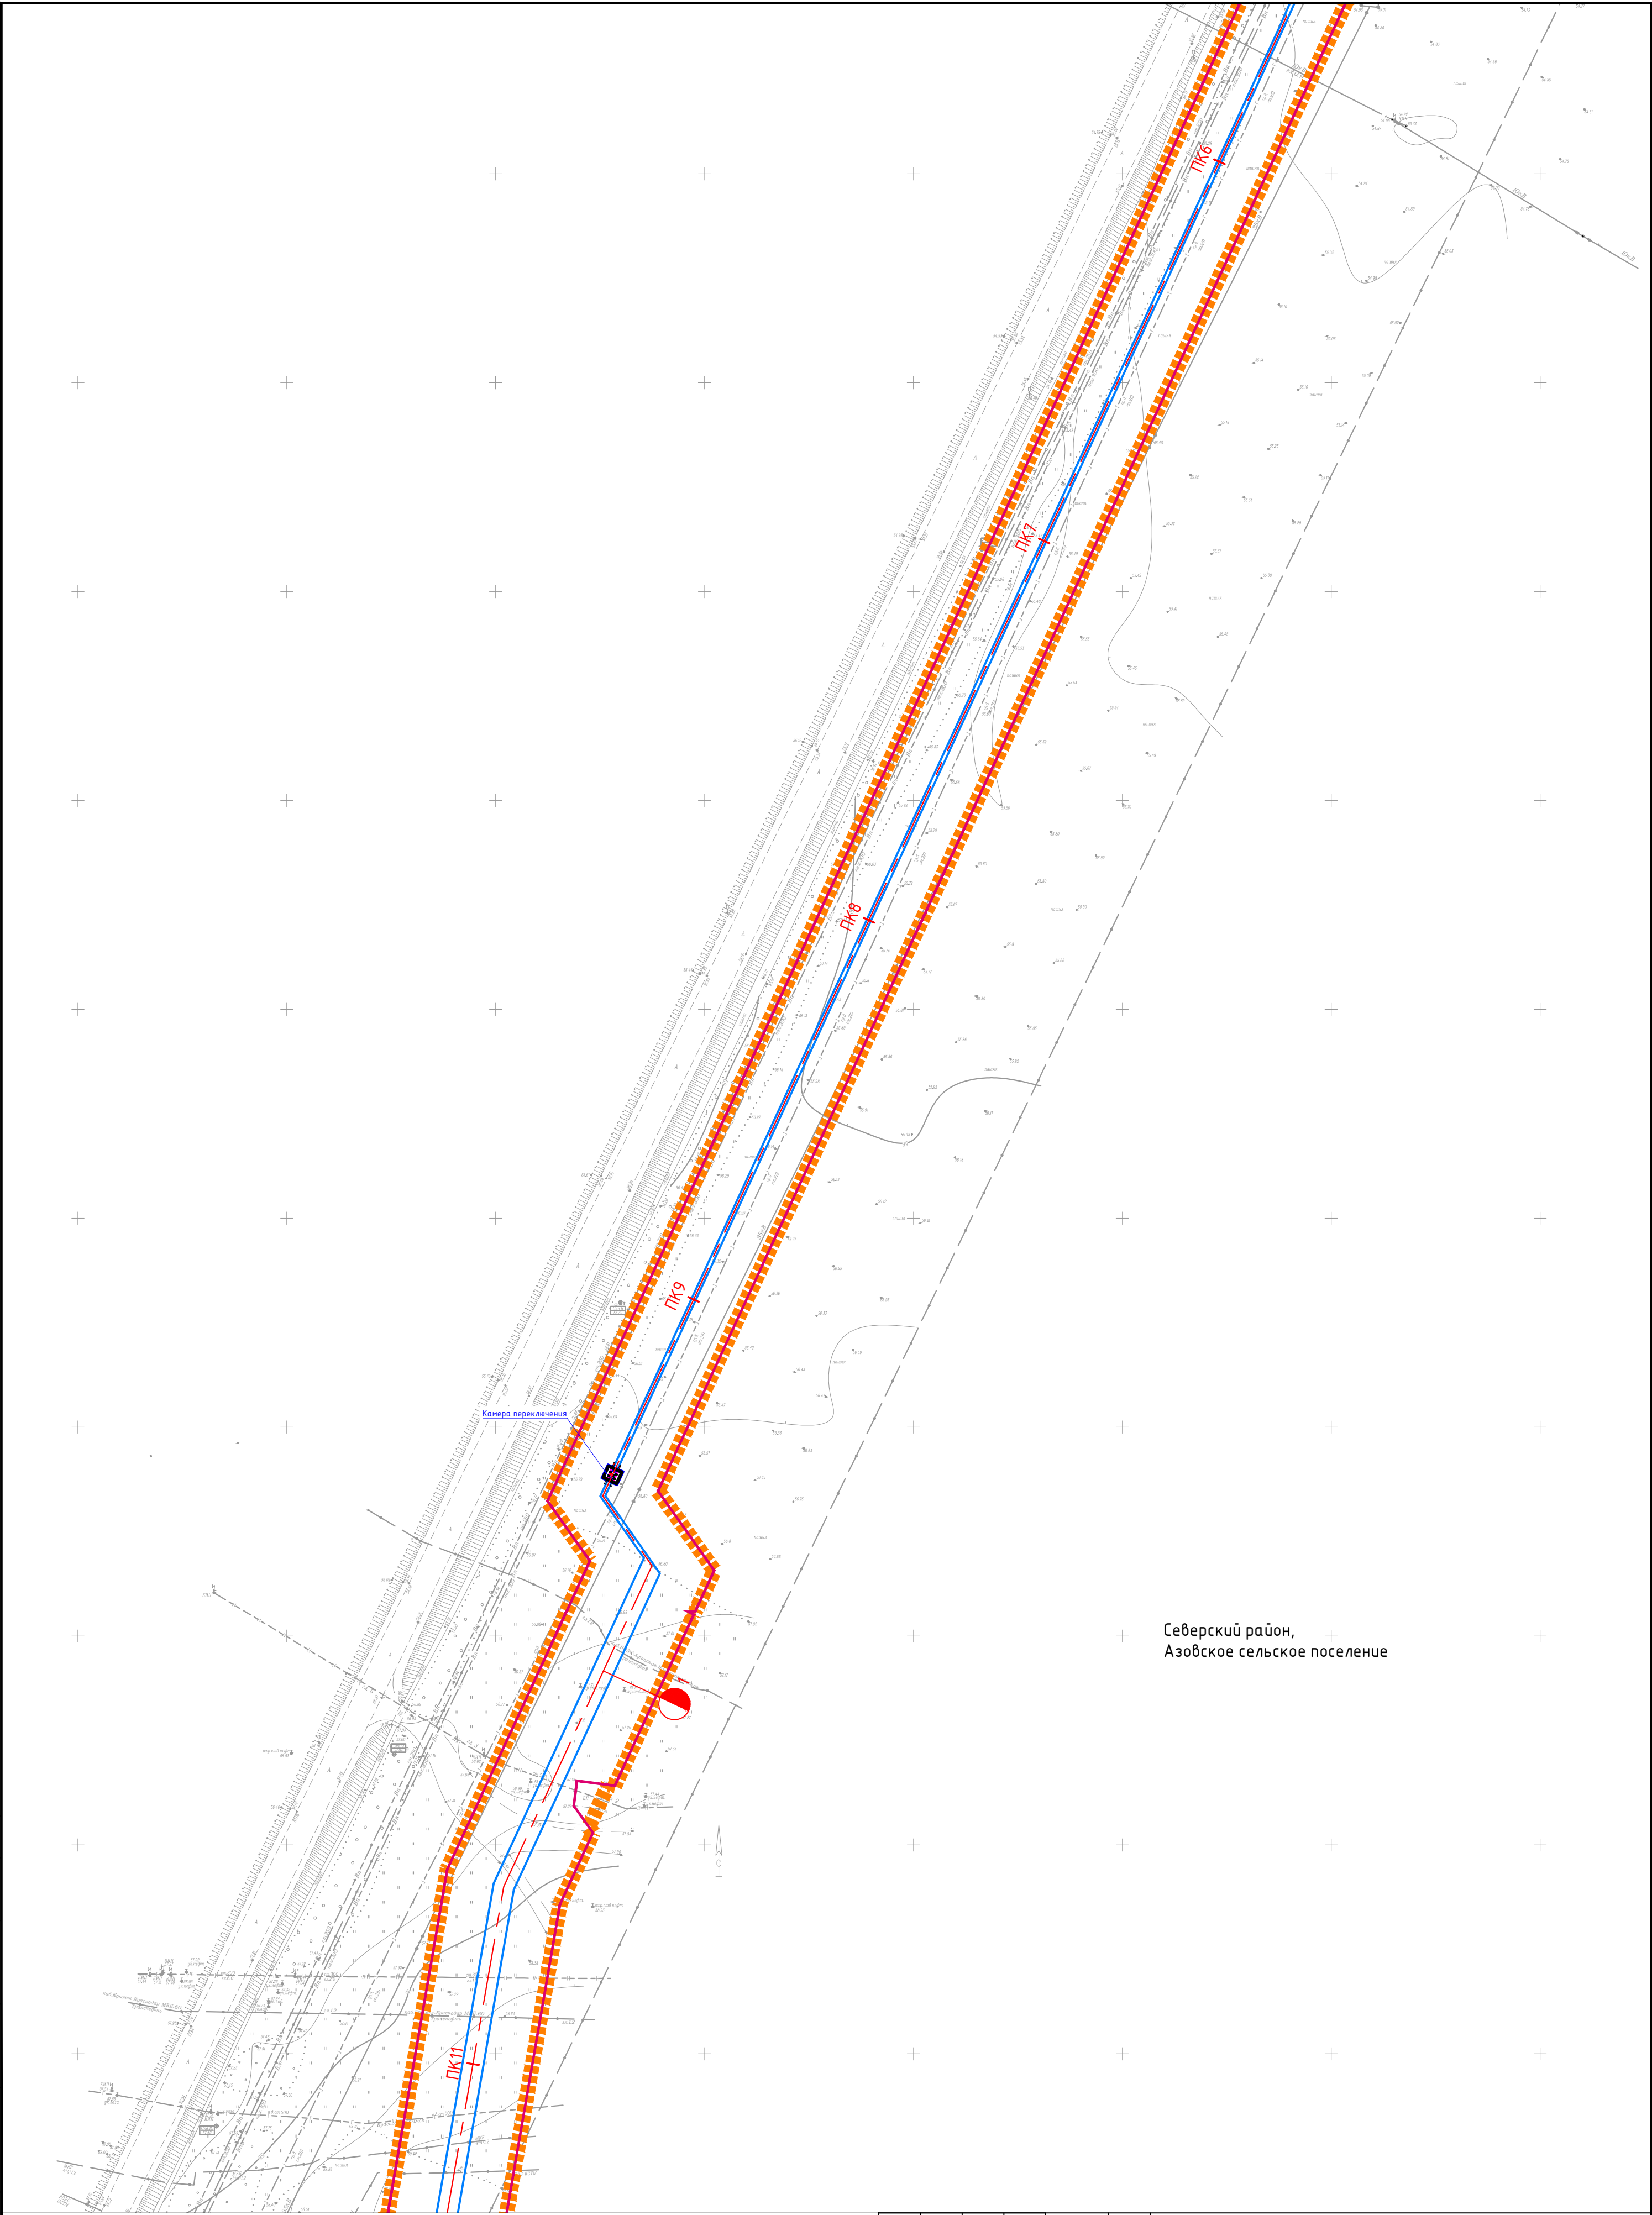


Северский район,
Азовское сельское поселение

Краснодарский край, Северский район					
"Магистральный водопровод Азовского сельского поселения Северского района Краснодарского края"					
Изм.	Кол.уч.	Лист	№ док.	Подпись	Дата
Директор	Береговой В.П.				
Инженер	Чекин Д.В.				
Проект планировки территории. Материалы по обоснованию				Масштаб	Лист
Схема конструктивных и планировочных решений				1:1000	3
				Листов	29
ООО "ЗемЭнергоЦентр"					

Согласовано					
Взам. инв. №					
Подпись и дата					
Инв. № подл.					

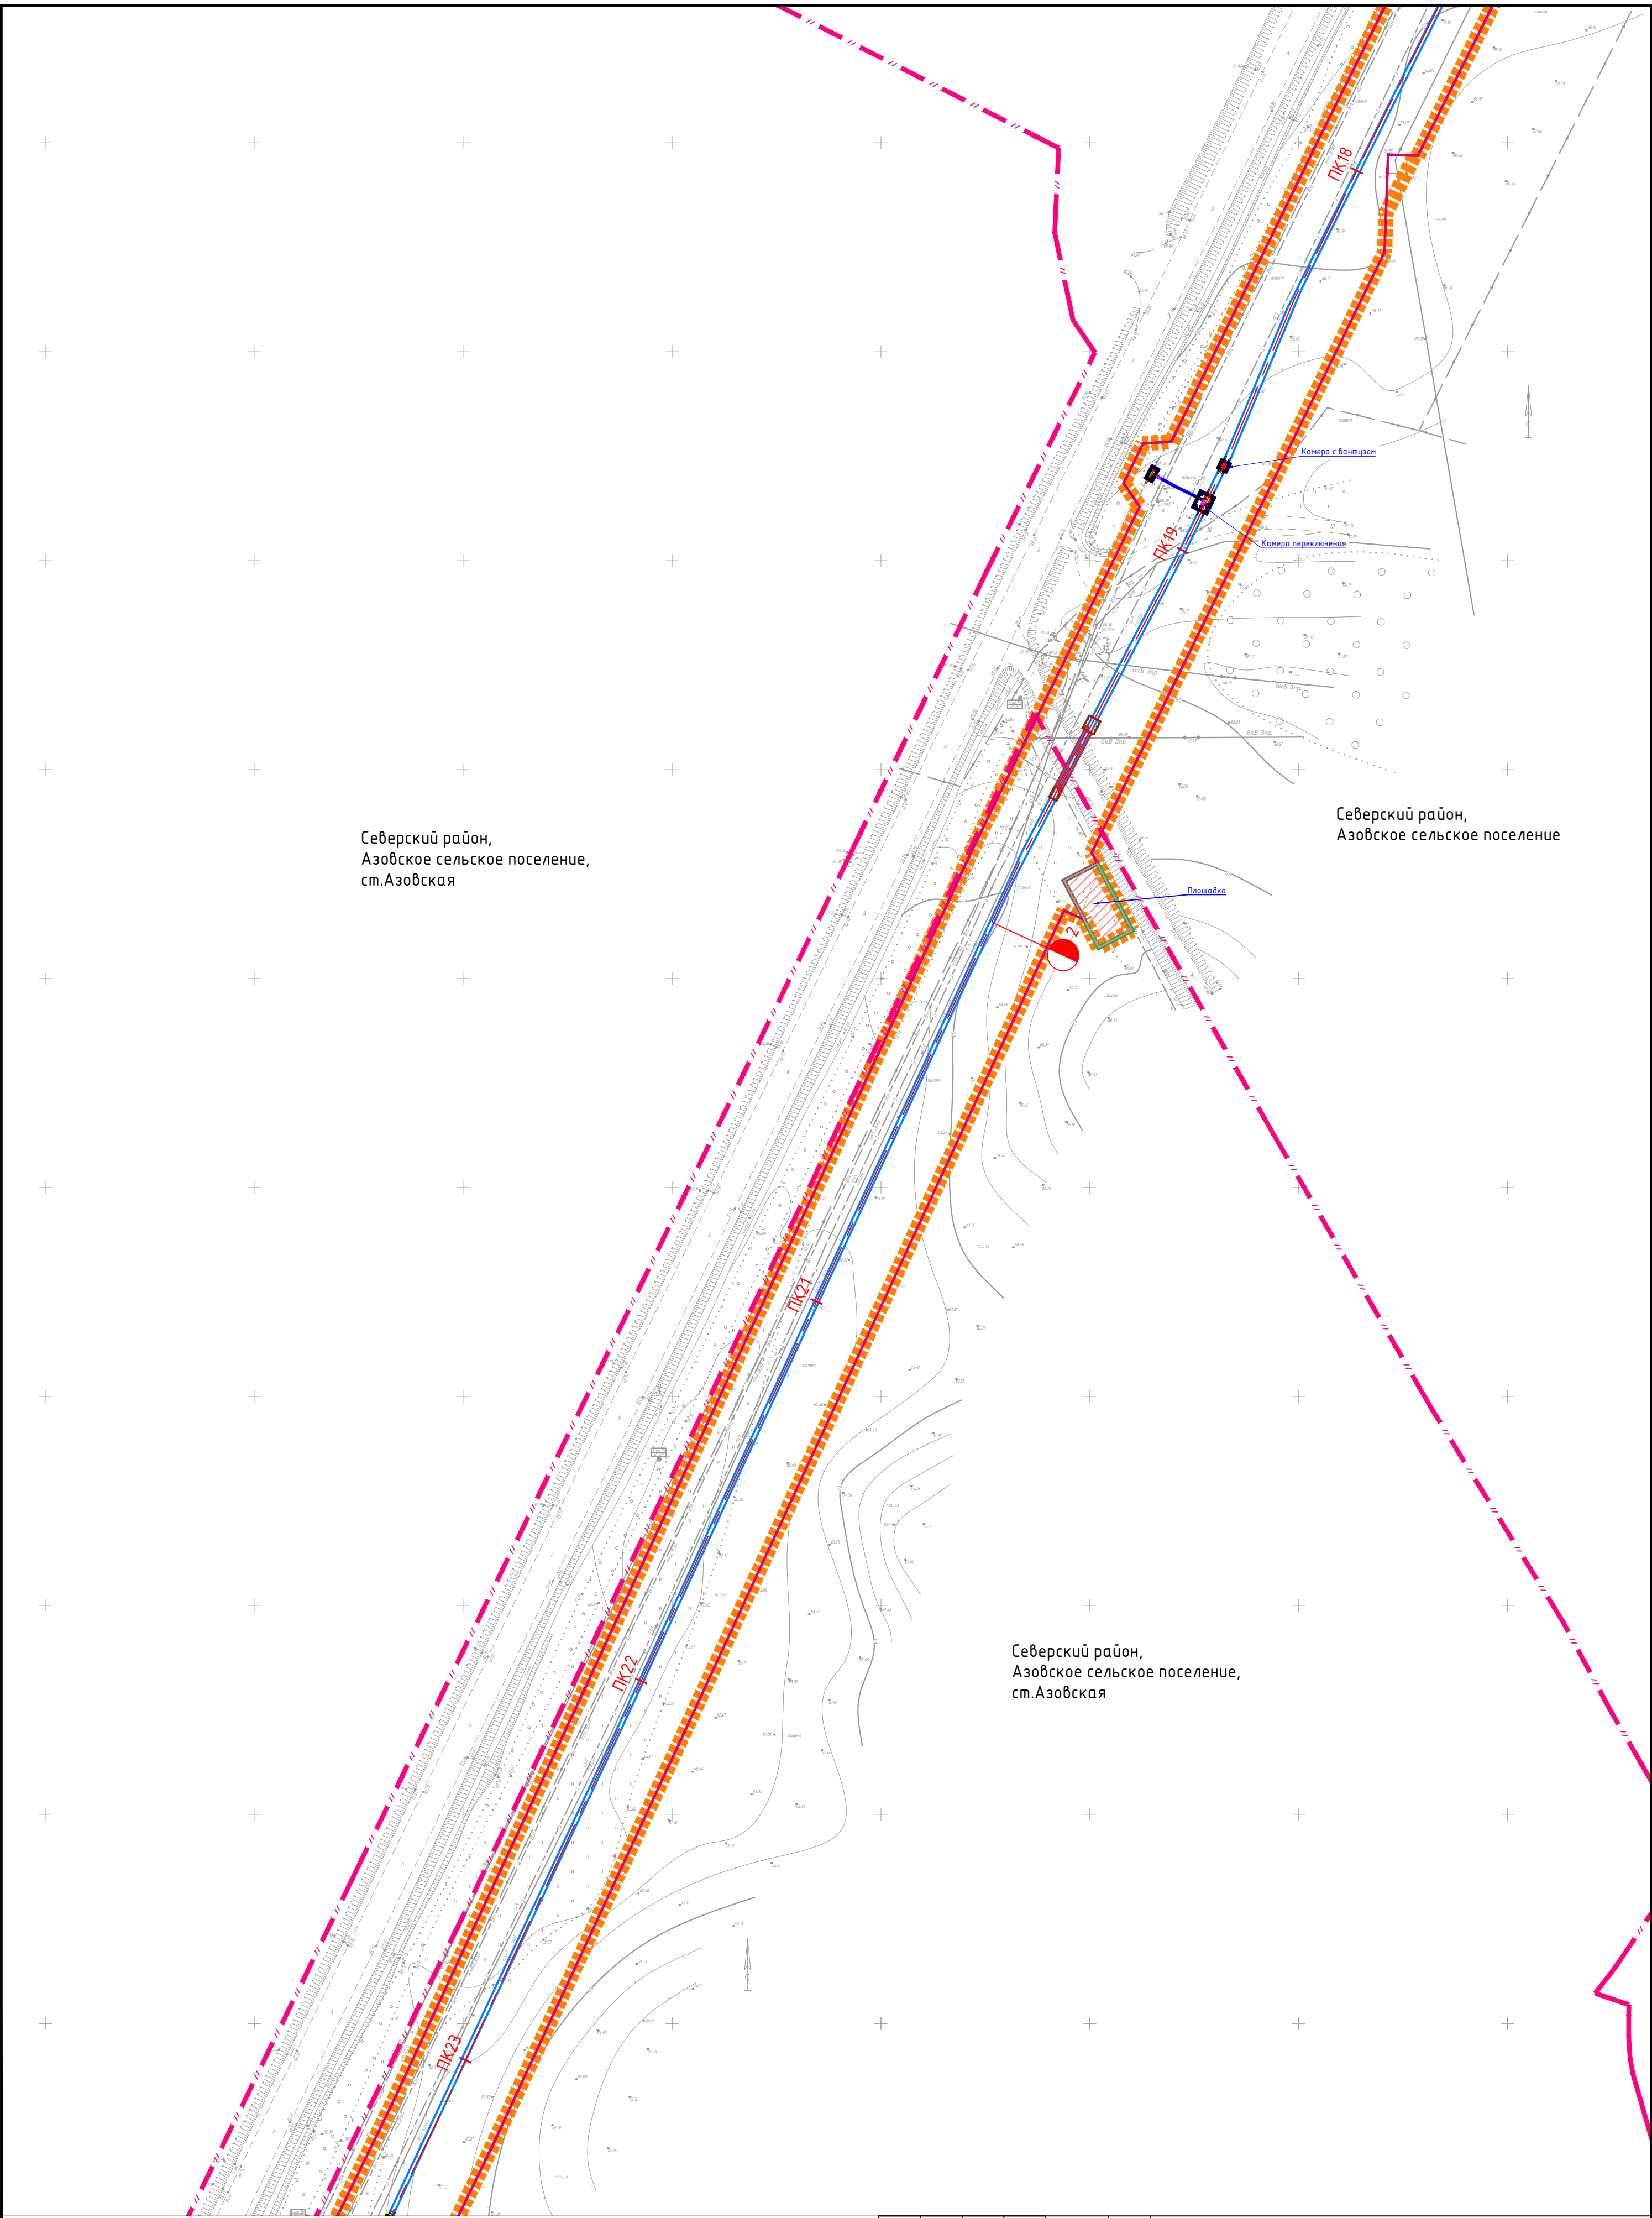

						Краснодарский край, Северский район			
						"Магистральный водопровод Азовского сельского поселения Северского района Краснодарского края"			
Изм.	Кол.уч.	Лист	№ док.	Подпись	Дата	Проект планировки территории. Материалы по обоснованию	Масштаб	Лист	Листов
Директор	Береговой В.П.						1:1000	5	29
Инженер	Чекин Д.В.					Схема конструктивных и планировочных решений	ООО "ЗемЭнергоЦентр"		

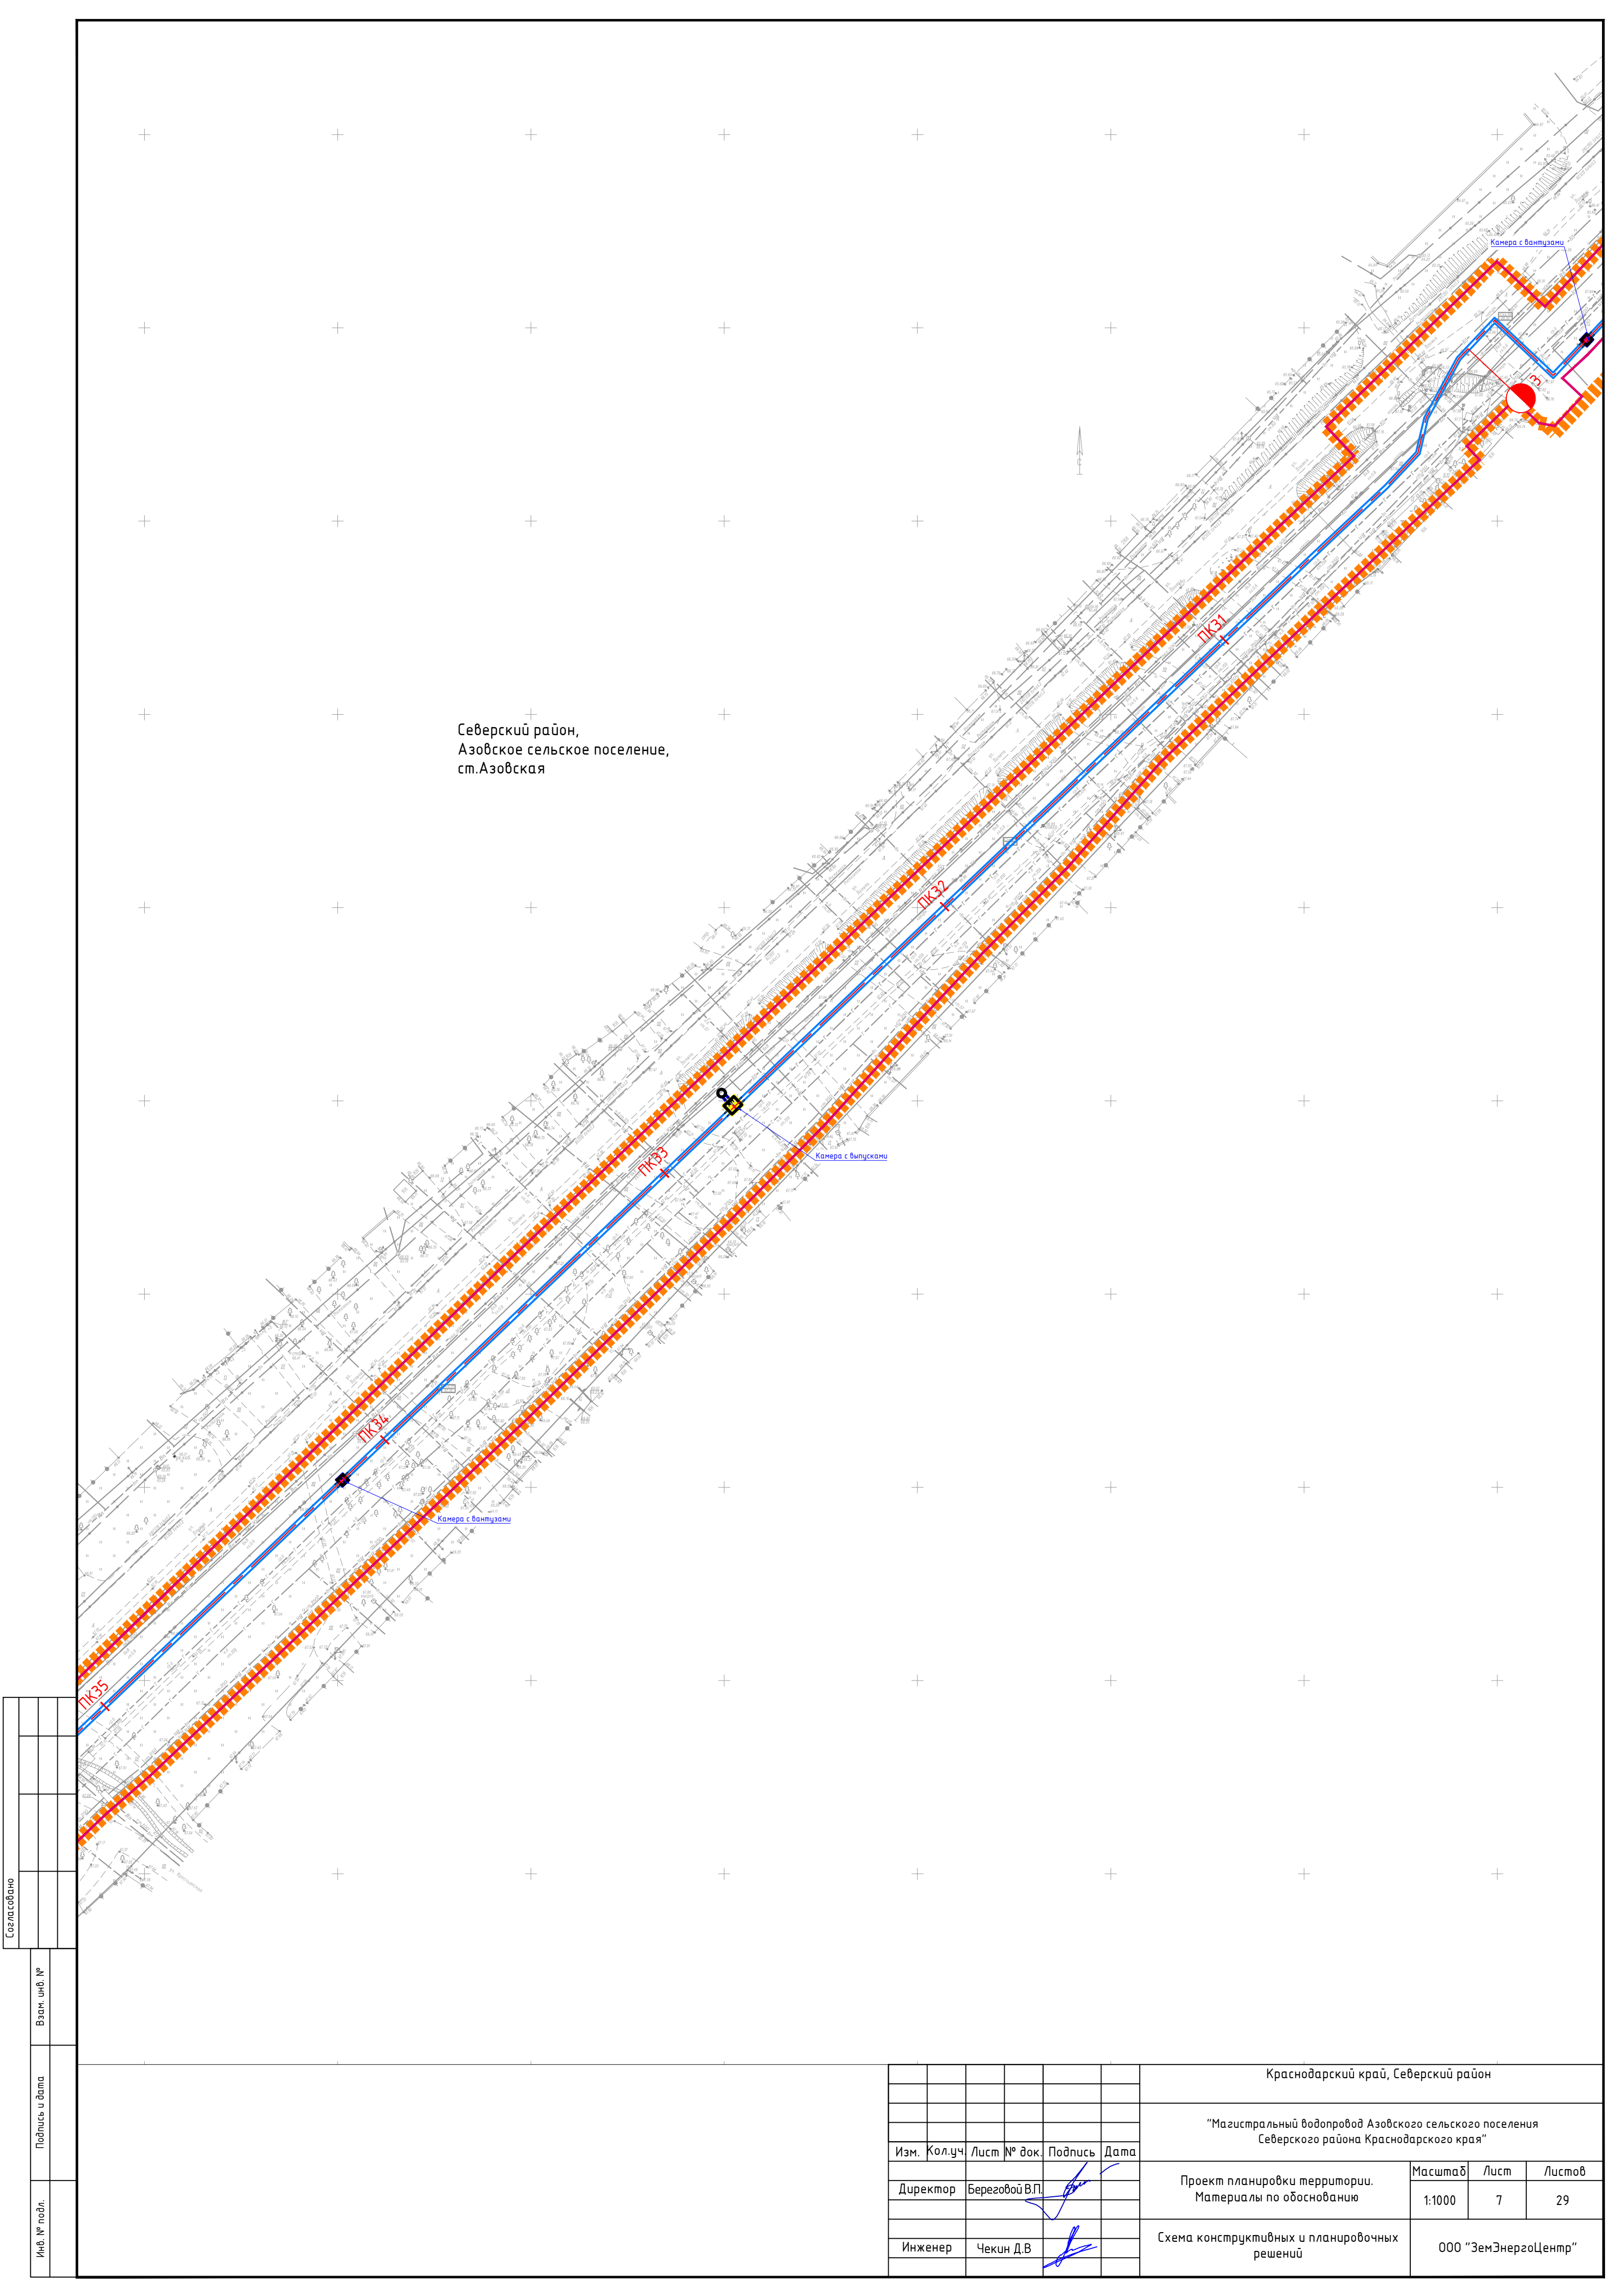

Северский район,
Азовское сельское поселение,
ст.Азовская

Согласовано				
Взам. инб. №				
Подпись и дата				
Инб. № подл.				


						Краснодарский край, Северский район			
						"Магистральный водопровод Азовского сельского поселения Северского района Краснодарского края"			
Изм.	Кол.уч.	Лист	№ док.	Подпись	Дата	Проект планировки территории. Материалы по обоснованию	Масштаб	Лист	Листов
Директор	Береговой В.П.						1:1000	7	29
Инженер	Чекин Д.В.					Схема конструктивных и планировочных решений	ООО "ЗемЭнергоЦентр"		


Северский район,
Азовское сельское поселение,
ст. Азовская

ЛКЗ7
ЛКЗ6
ЛКЗ8
ЛКЗ9
ЛК41
ЛК42

Камера с выпусками
Камера с вантузами
Водонапорная станция
Переключение между водоводами

4

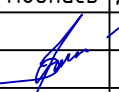
							Краснодарский край, Северский район				
							“Магистральный водопровод Азовского сельского поселения Северского района Краснодарского края”				
Изм.	Кол.уч.	Лист	№ док.	Подпись	Дата				Масштаб	Лист	Листов
Директор	Береговой В.П.						Проект планировки территории. Материалы по обоснованию		1:1000	8	29
Инженер	Чекин Д.В.						Схема конструктивных и планировочных решений		ООО “ЗемЭнергоЦентр”		

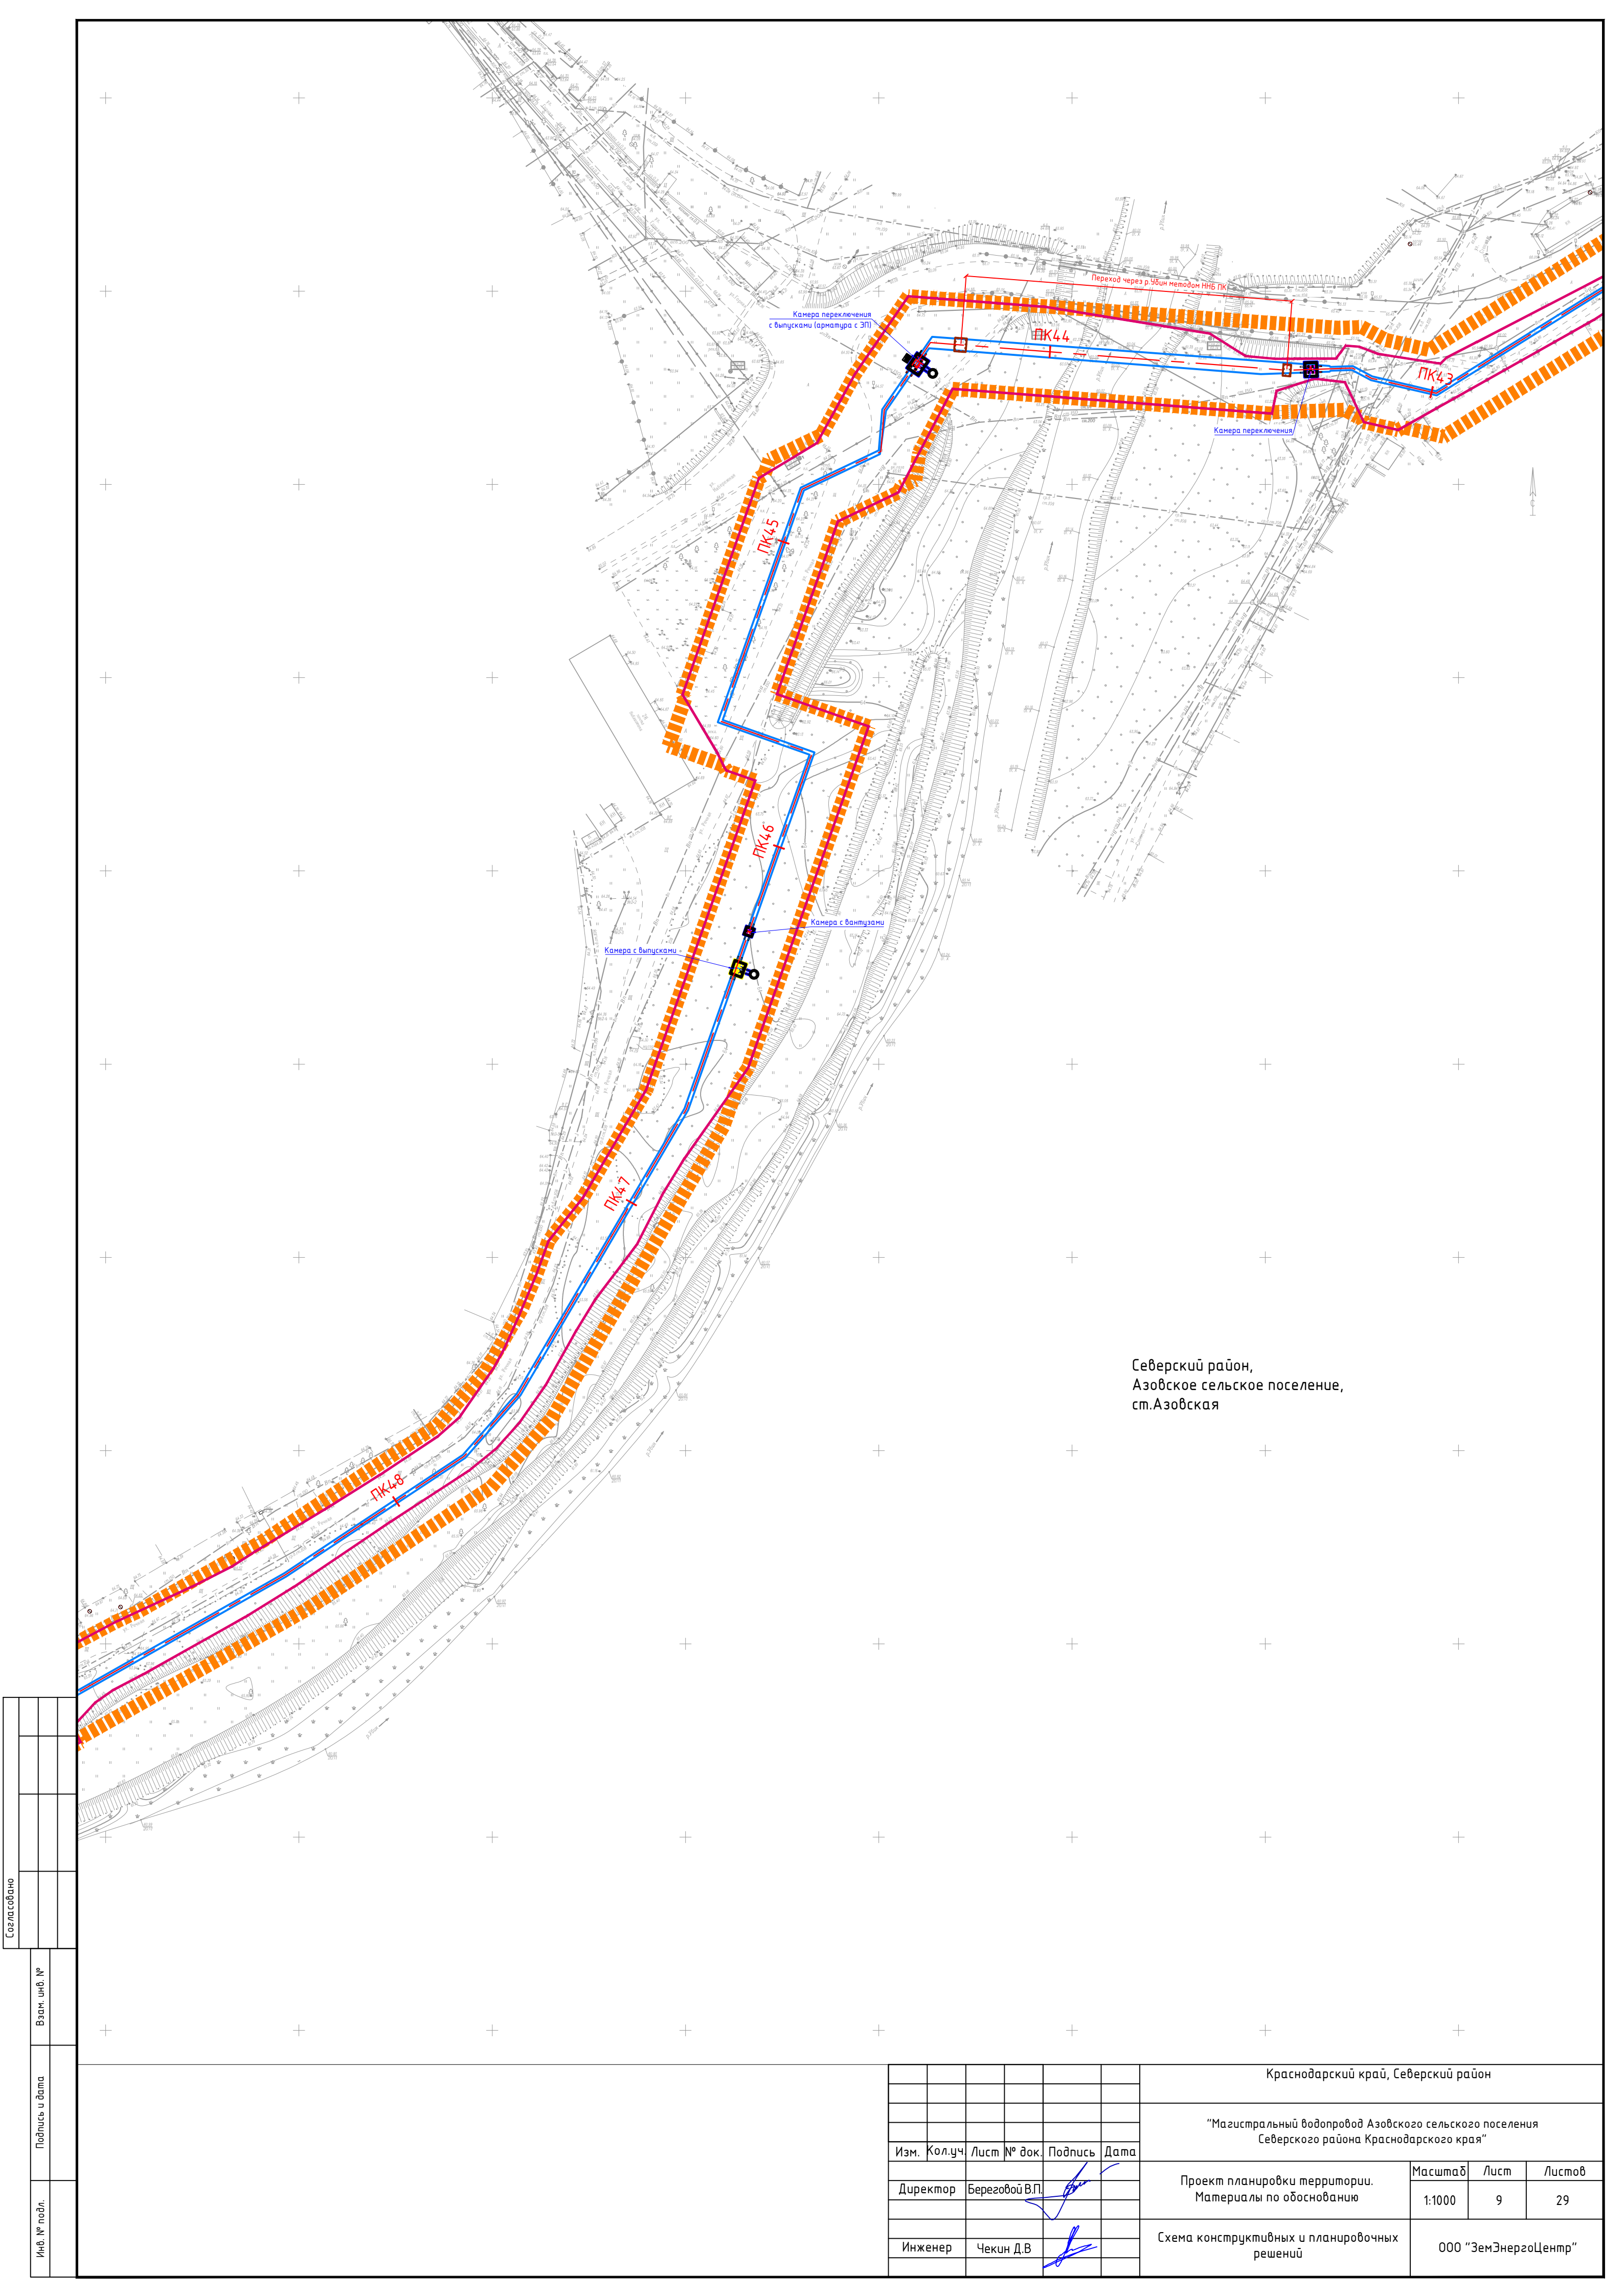

Северский район,
Азовское сельское поселение,
ст.Азовская

Согласовано		Взам. инв. №	
Подпись и дата		Инв. № подл.	

Краснодарский край, Северский район					
"Магистральный водопровод Азовского сельского поселения Северского района Краснодарского края"					
Изм.	Кол.уч.	Лист	№ док.	Подпись	Дата
Директор	Береговой В.П.				
Инженер	Чекин Д.В.				
Проект планировки территории. Материалы по обоснованию				Масштаб	Лист
Схема конструктивных и планировочных решений				1:1000	29
				000 "ЗемЭнергоЦентр"	

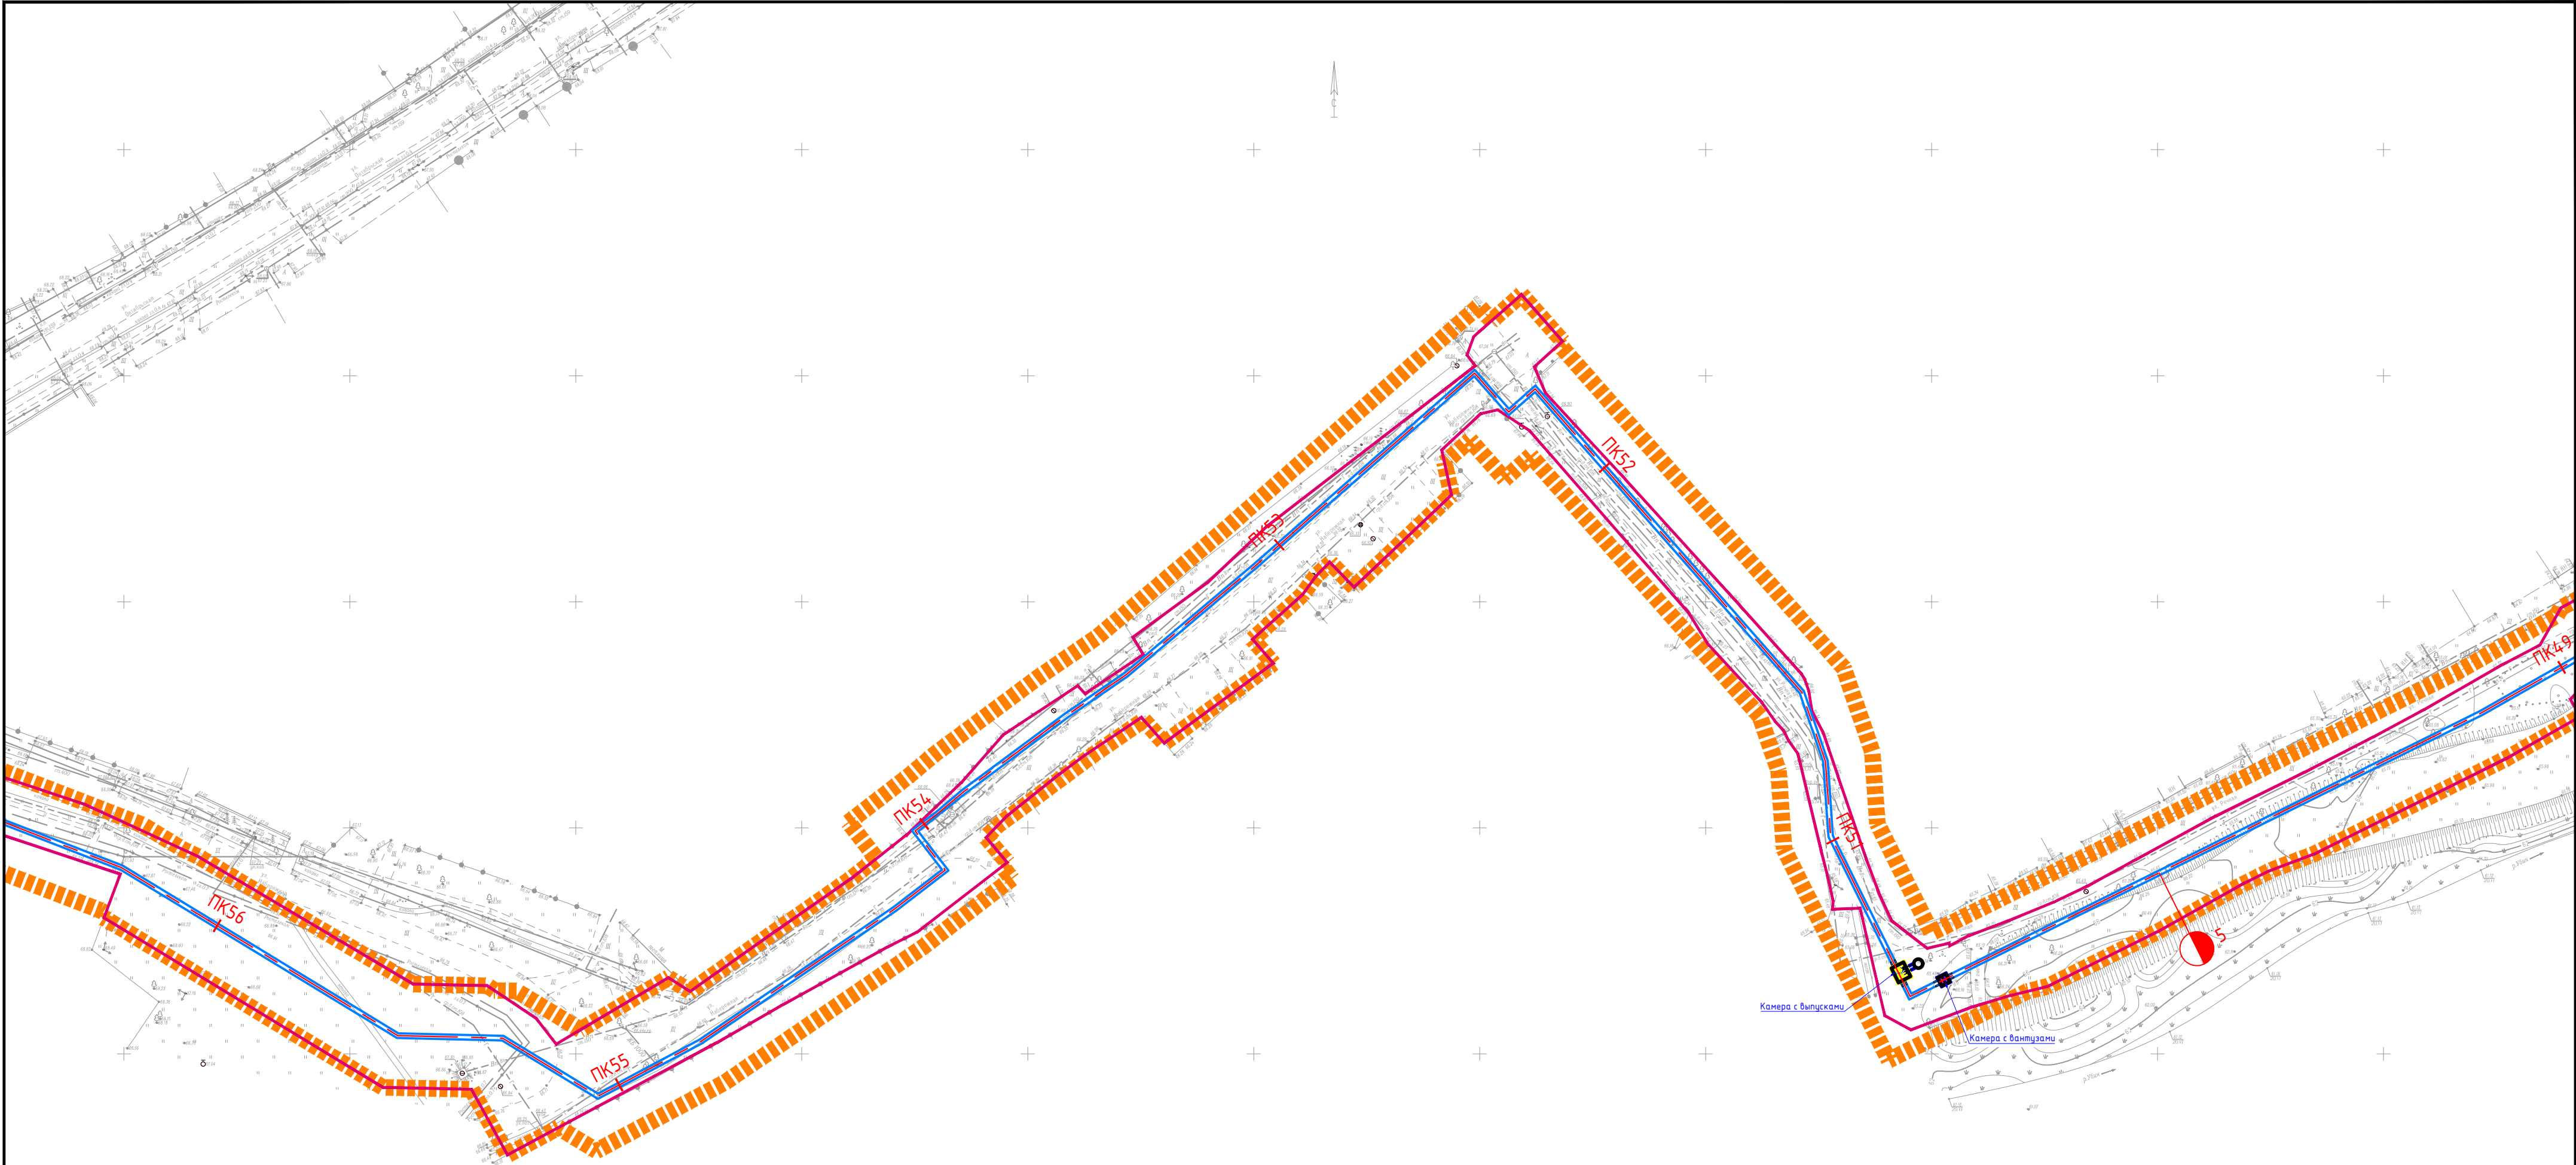


Северский район,
Азовское сельское поселение,
ст.Азовская

Согласовано			
Взам. инв. №			
Подпись и дата			
Инв. № подл.			

						Краснодарский край, Северский район			
						"Магистральный водопровод Азовского сельского поселения Северского района Краснодарского края"			
Изм.	Кол.уч.	Лист	№ док.	Подпись	Дата	Проект планировки территории. Материалы по обоснованию	Масштаб	Лист	Листов
Директор	Береговой В.П.						1:1000	10	29
Инженер	Чекин Д.В.					Схема конструктивных и планировочных решений	ООО "ЗемЭнергоЦентр"		


Согласовано			
Инв. № подл.	Подпись и дата		
	Взам. инв. №		

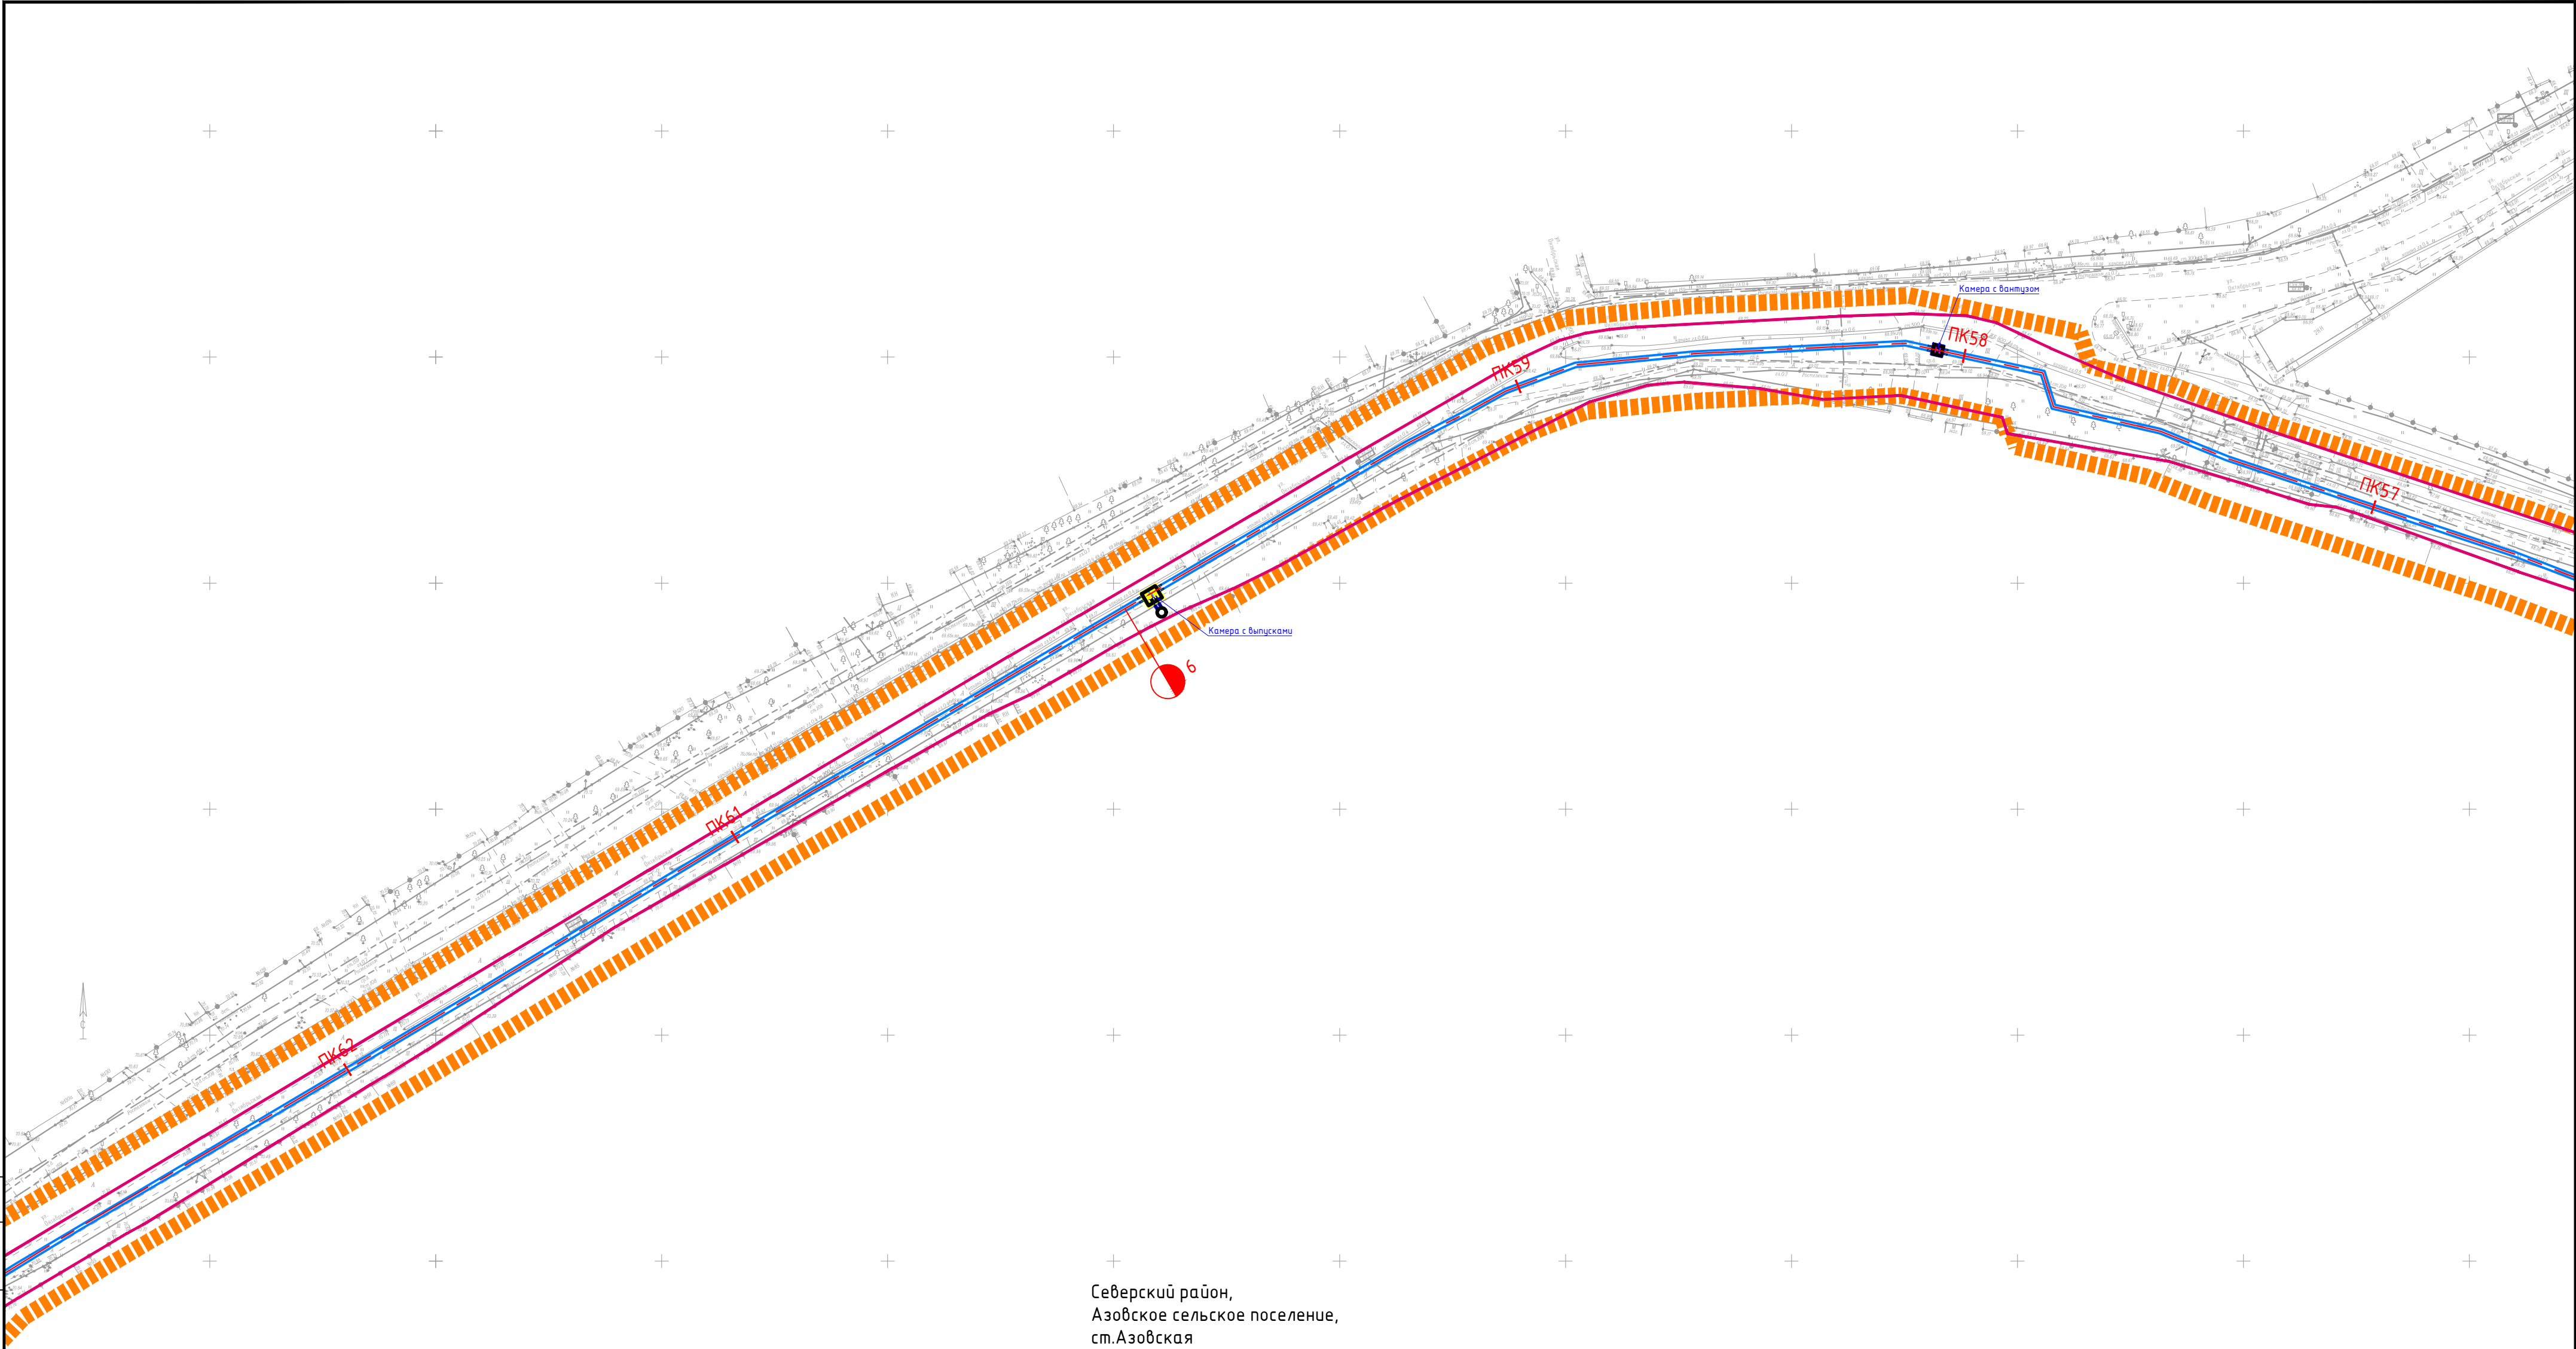


Северский район,
Азовское сельское поселение,
ст.Азовская

						Краснодарский край, Северский район			
						"Магистральный водопровод Азовского сельского поселения Северского района Краснодарского края"			
Изм.	Кол.уч.	Лист	№ док.	Подпись	Дата	Проект планировки территории. Материалы по обоснованию	Масштаб	Лист	Листов
Директор	Береговой В.П.						1:1000	11	29
Инженер	Чекин Д.В.					Схема конструктивных и планировочных решений	ООО "ЗемЭнергоЦентр"		

Согласовано					
Взам. инв. №					
Подпись и дата					
Инв. № подл.					

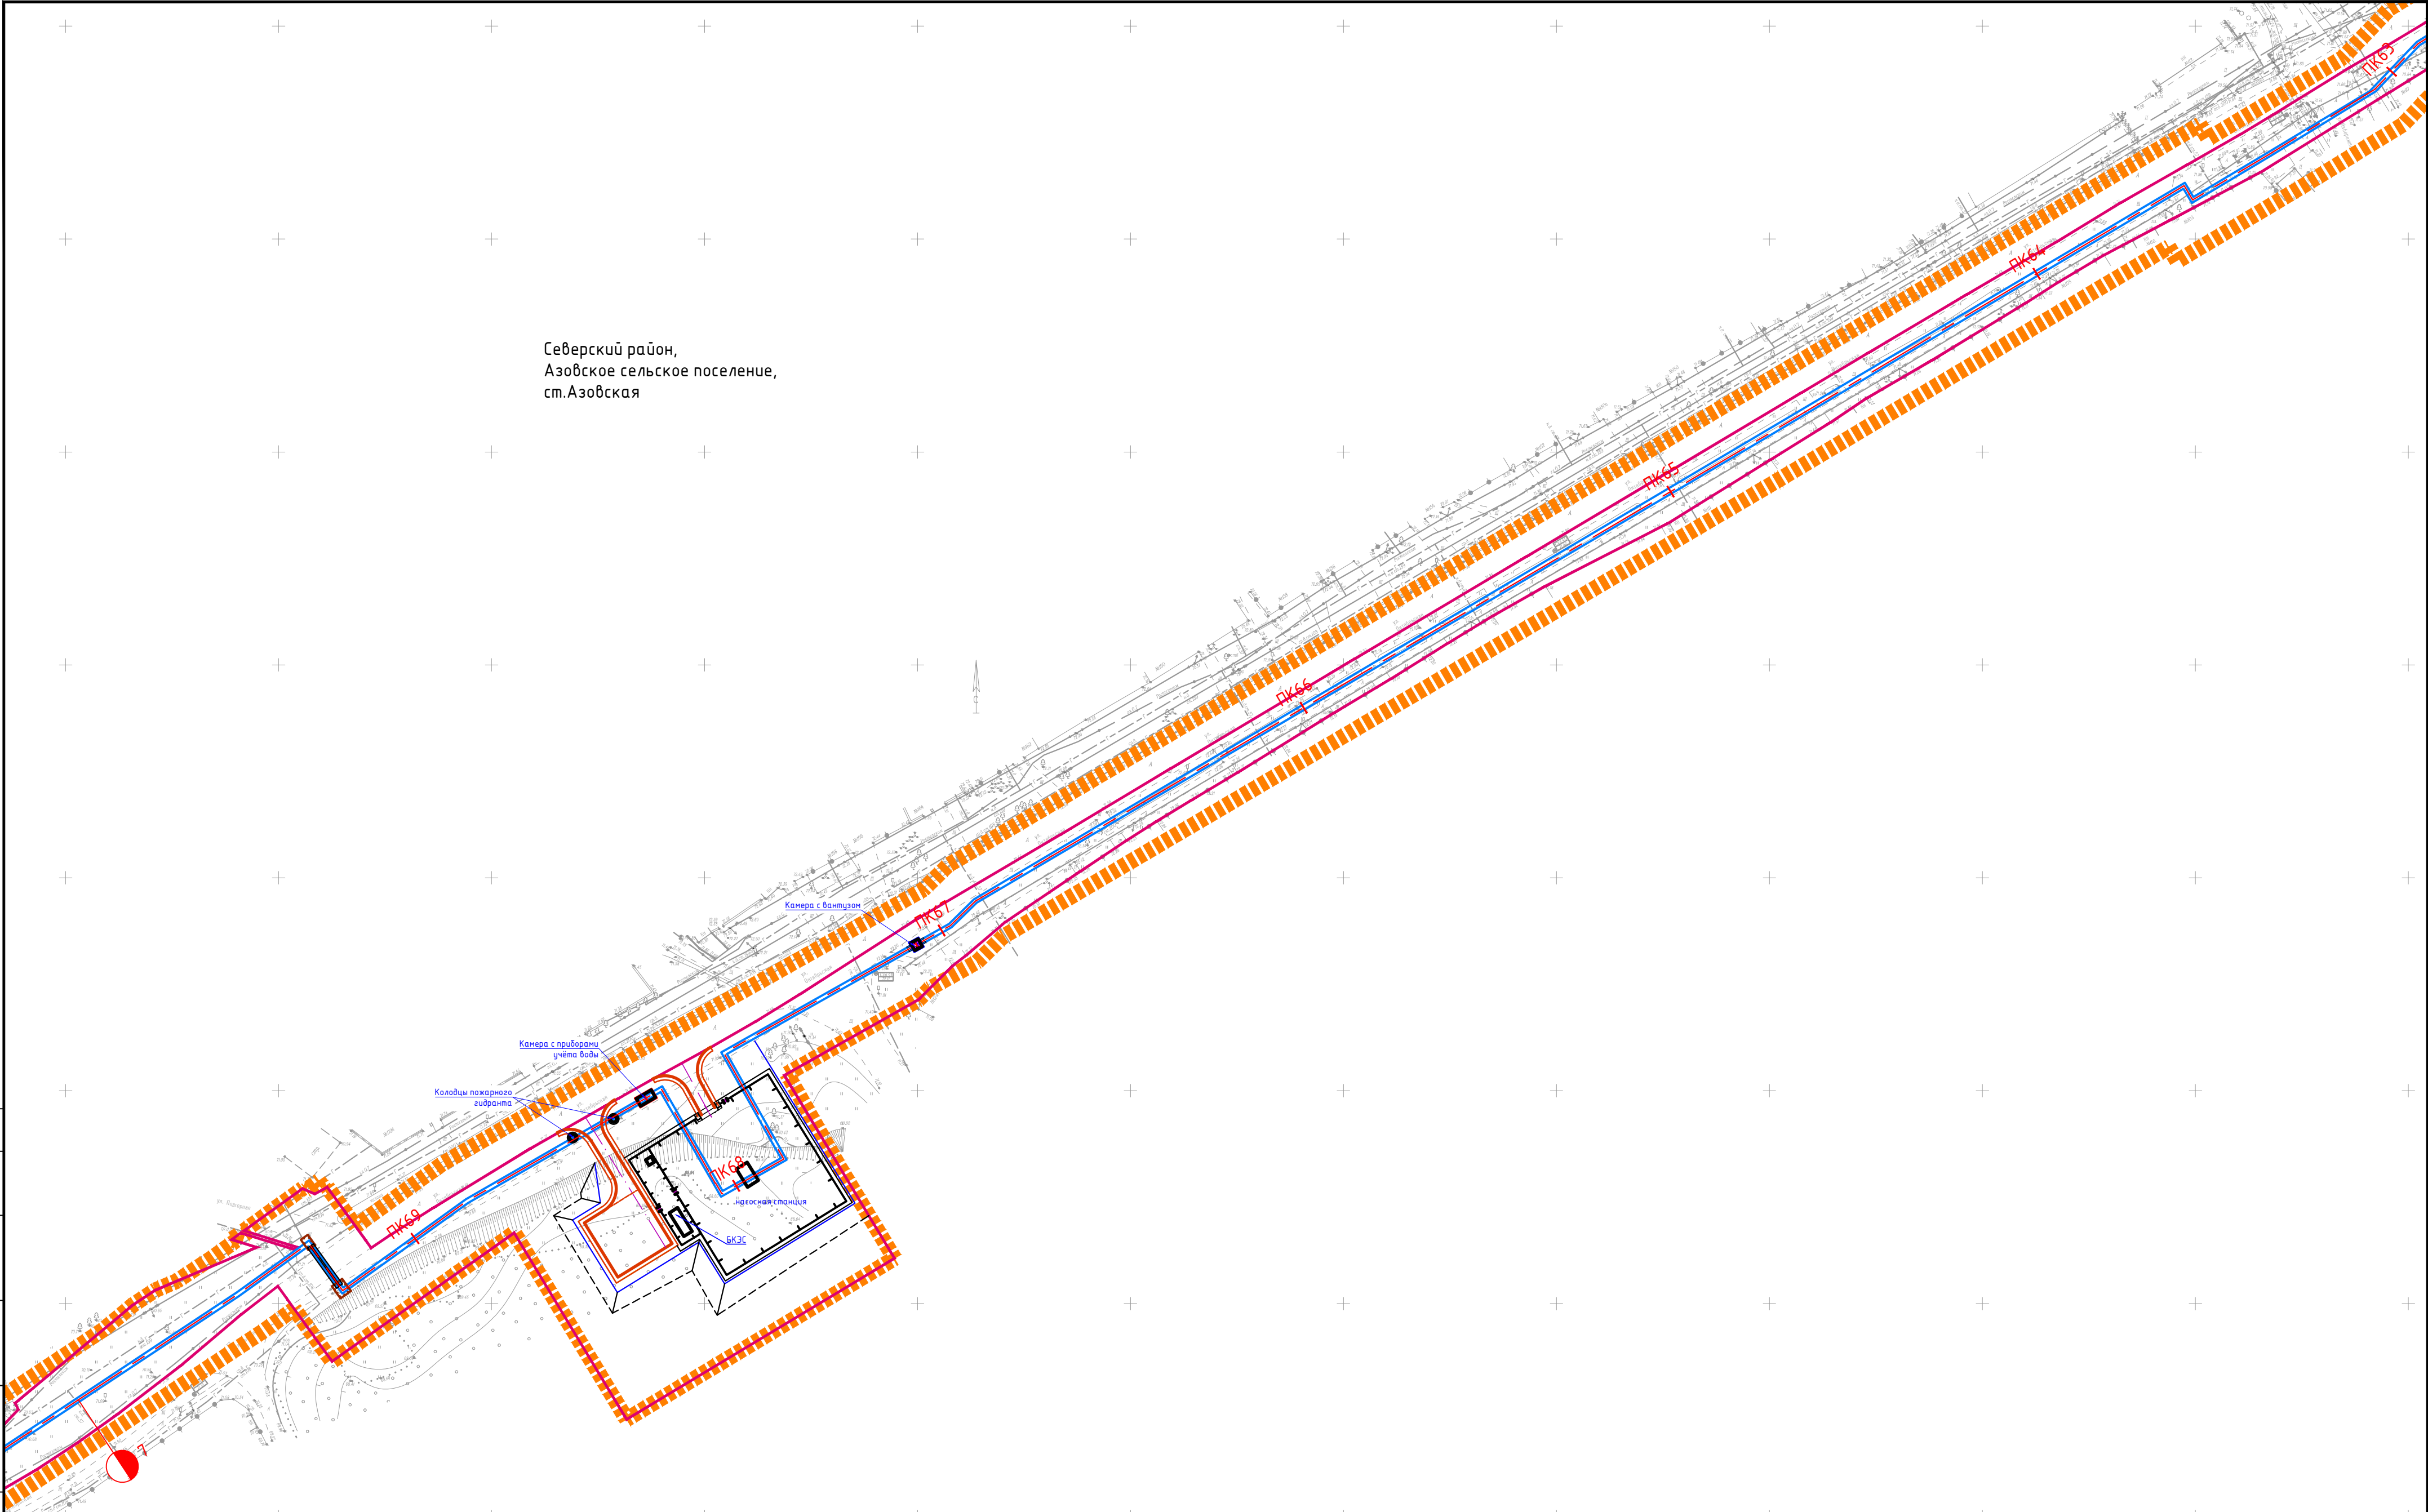


						Краснодарский край, Северский район			
						"Магистральный водопровод Азовского сельского поселения Северского района Краснодарского края"			
Изм.	Кол.уч.	Лист № док.	Подпись	Дата		Проект планировки территории. Материалы по обоснованию	Масштаб	Лист	Листов
Директор		Береговой В.П.					1:1000	12	29
Инженер		Чекин Д.В.				Схема конструктивных и планировочных решений	ООО "ЗемЭнергоЦентр"		

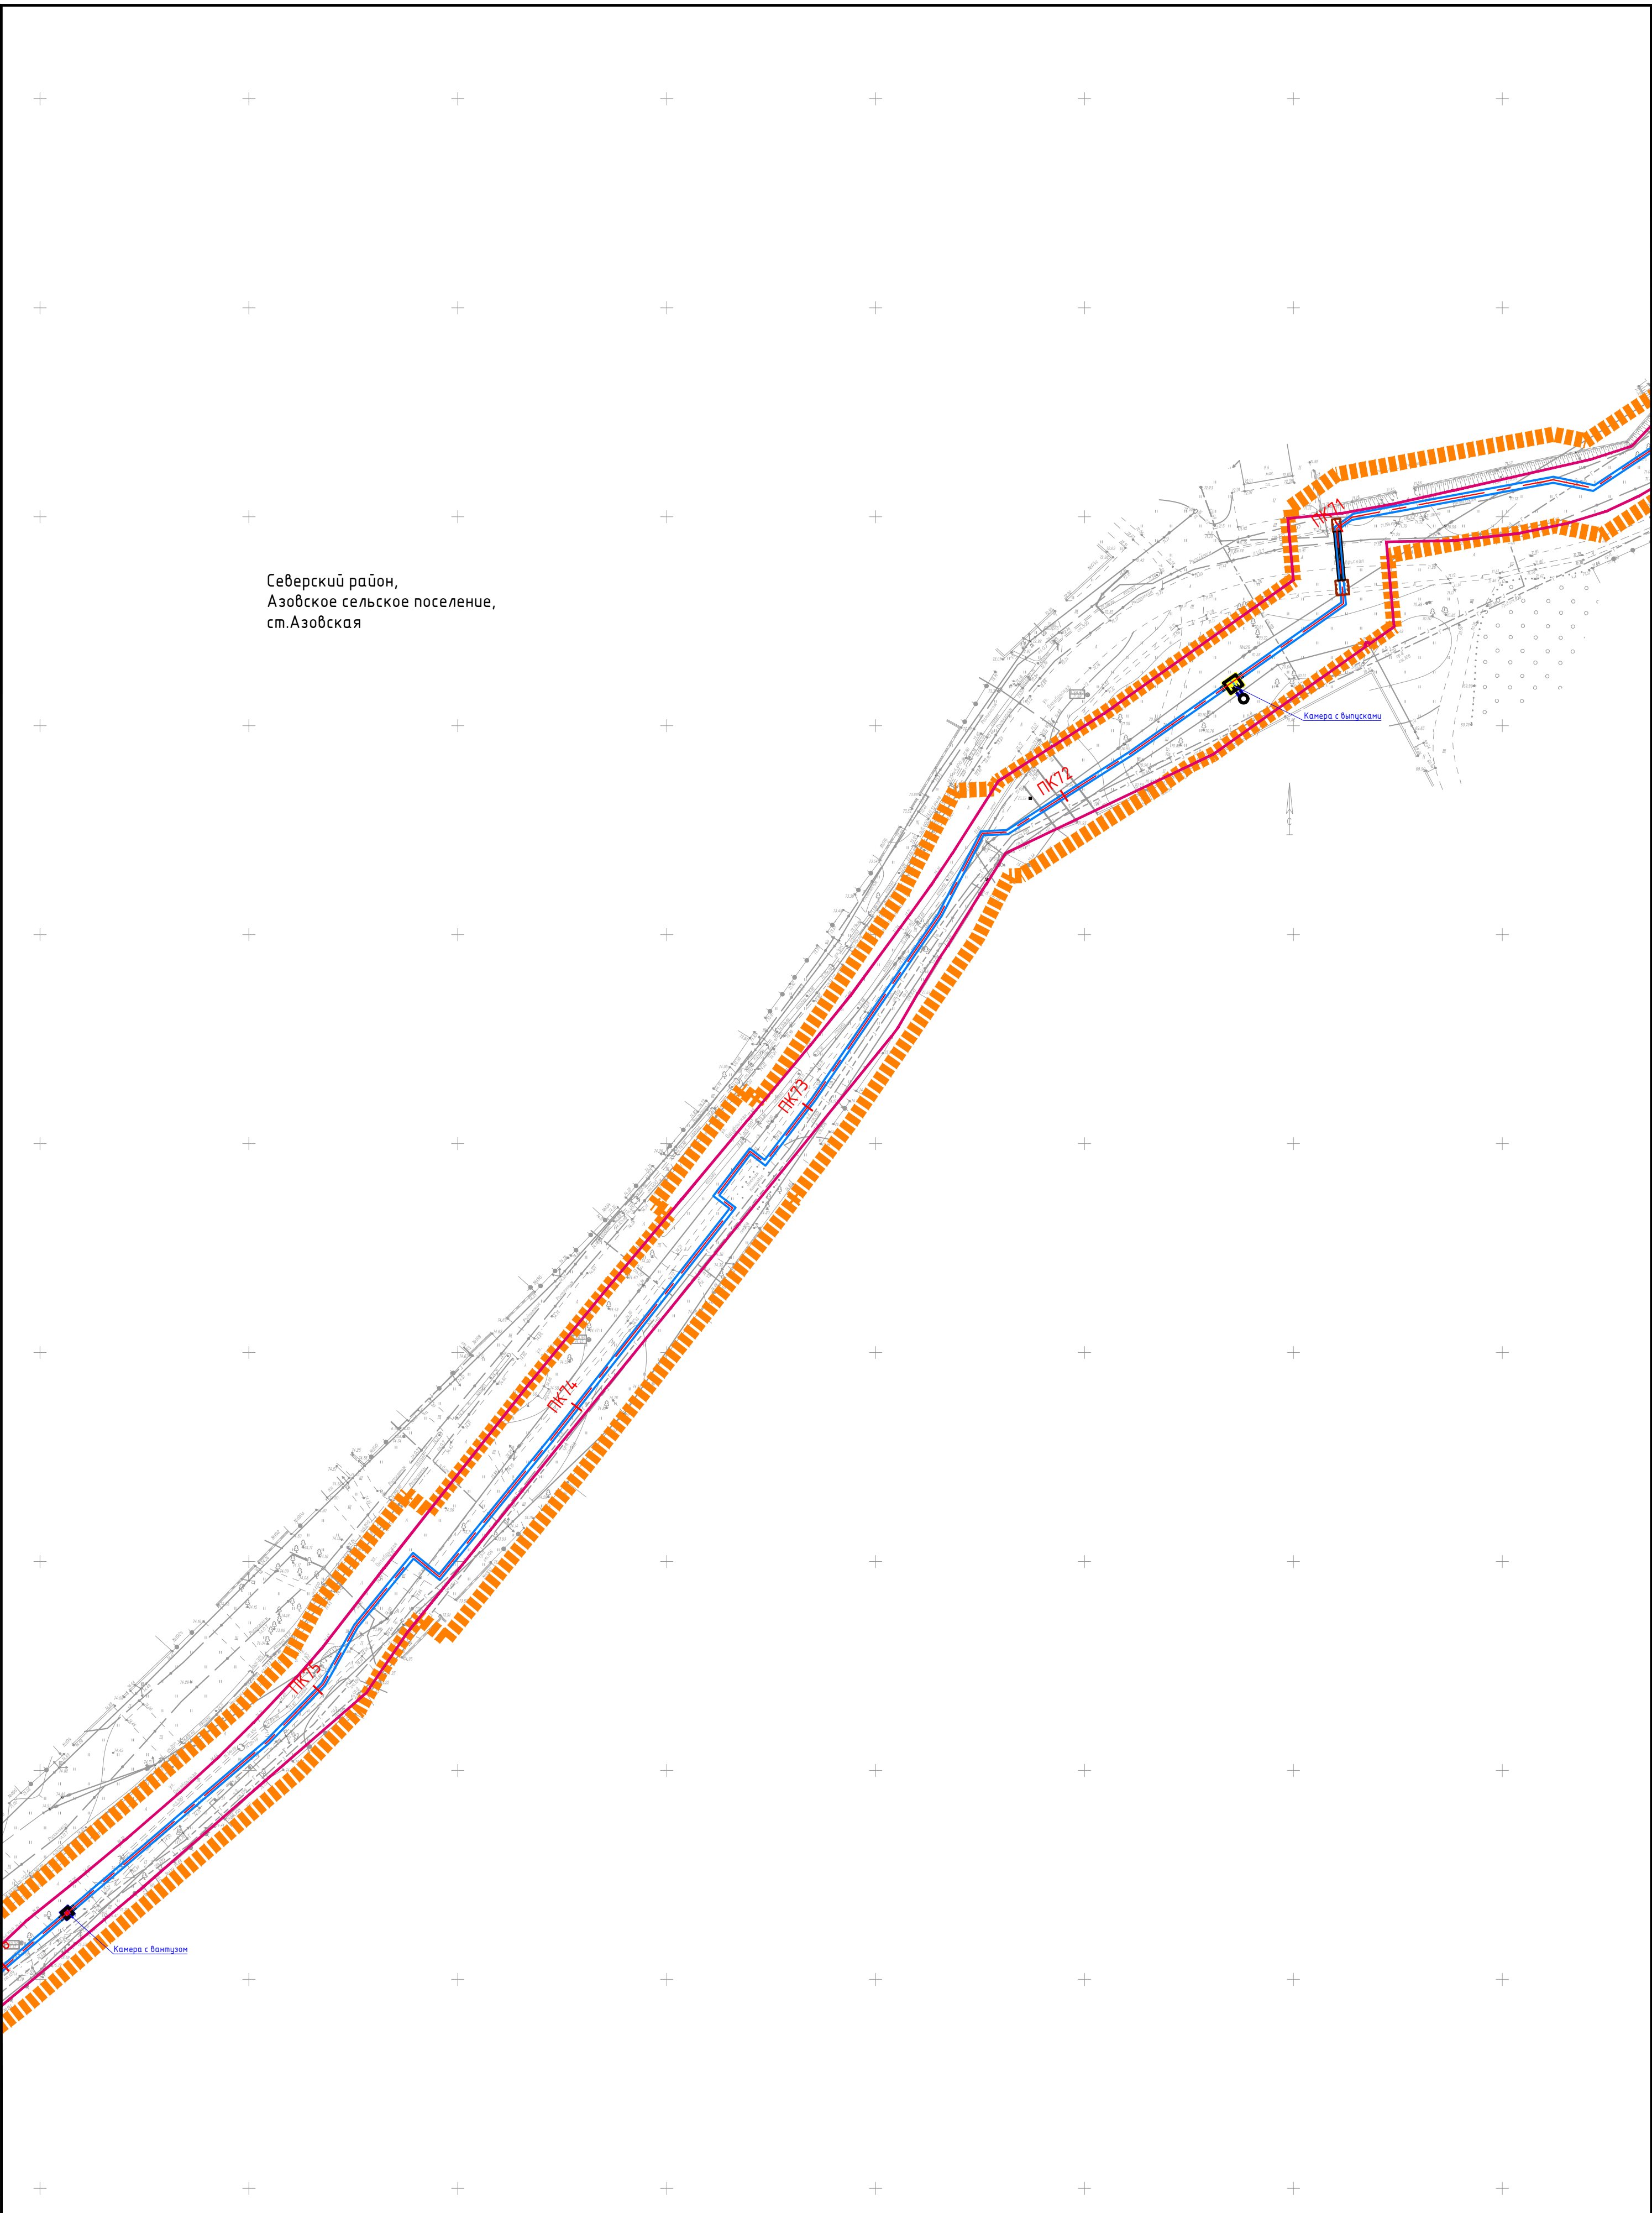

Согласовано		
Взам. инв. №		
Подпись и дата		
Инв. № подл.		


							Краснодарский край, Северский район				
							"Магистральный водопровод Азовского сельского поселения Северского района Краснодарского края"				
	Изм.	Кол.уч	Лист	№ док.	Подпись	Дата					
	Директор	Береговой В.П.					Проект планировки территории. Материалы по обоснованию		Масштаб	Лист	Листов
							1:1000		13	29	
	Инженер	Чекин Д.В.					Схема конструктивных и планировочных решений		ООО "ЗемЭнергоЦентр"		

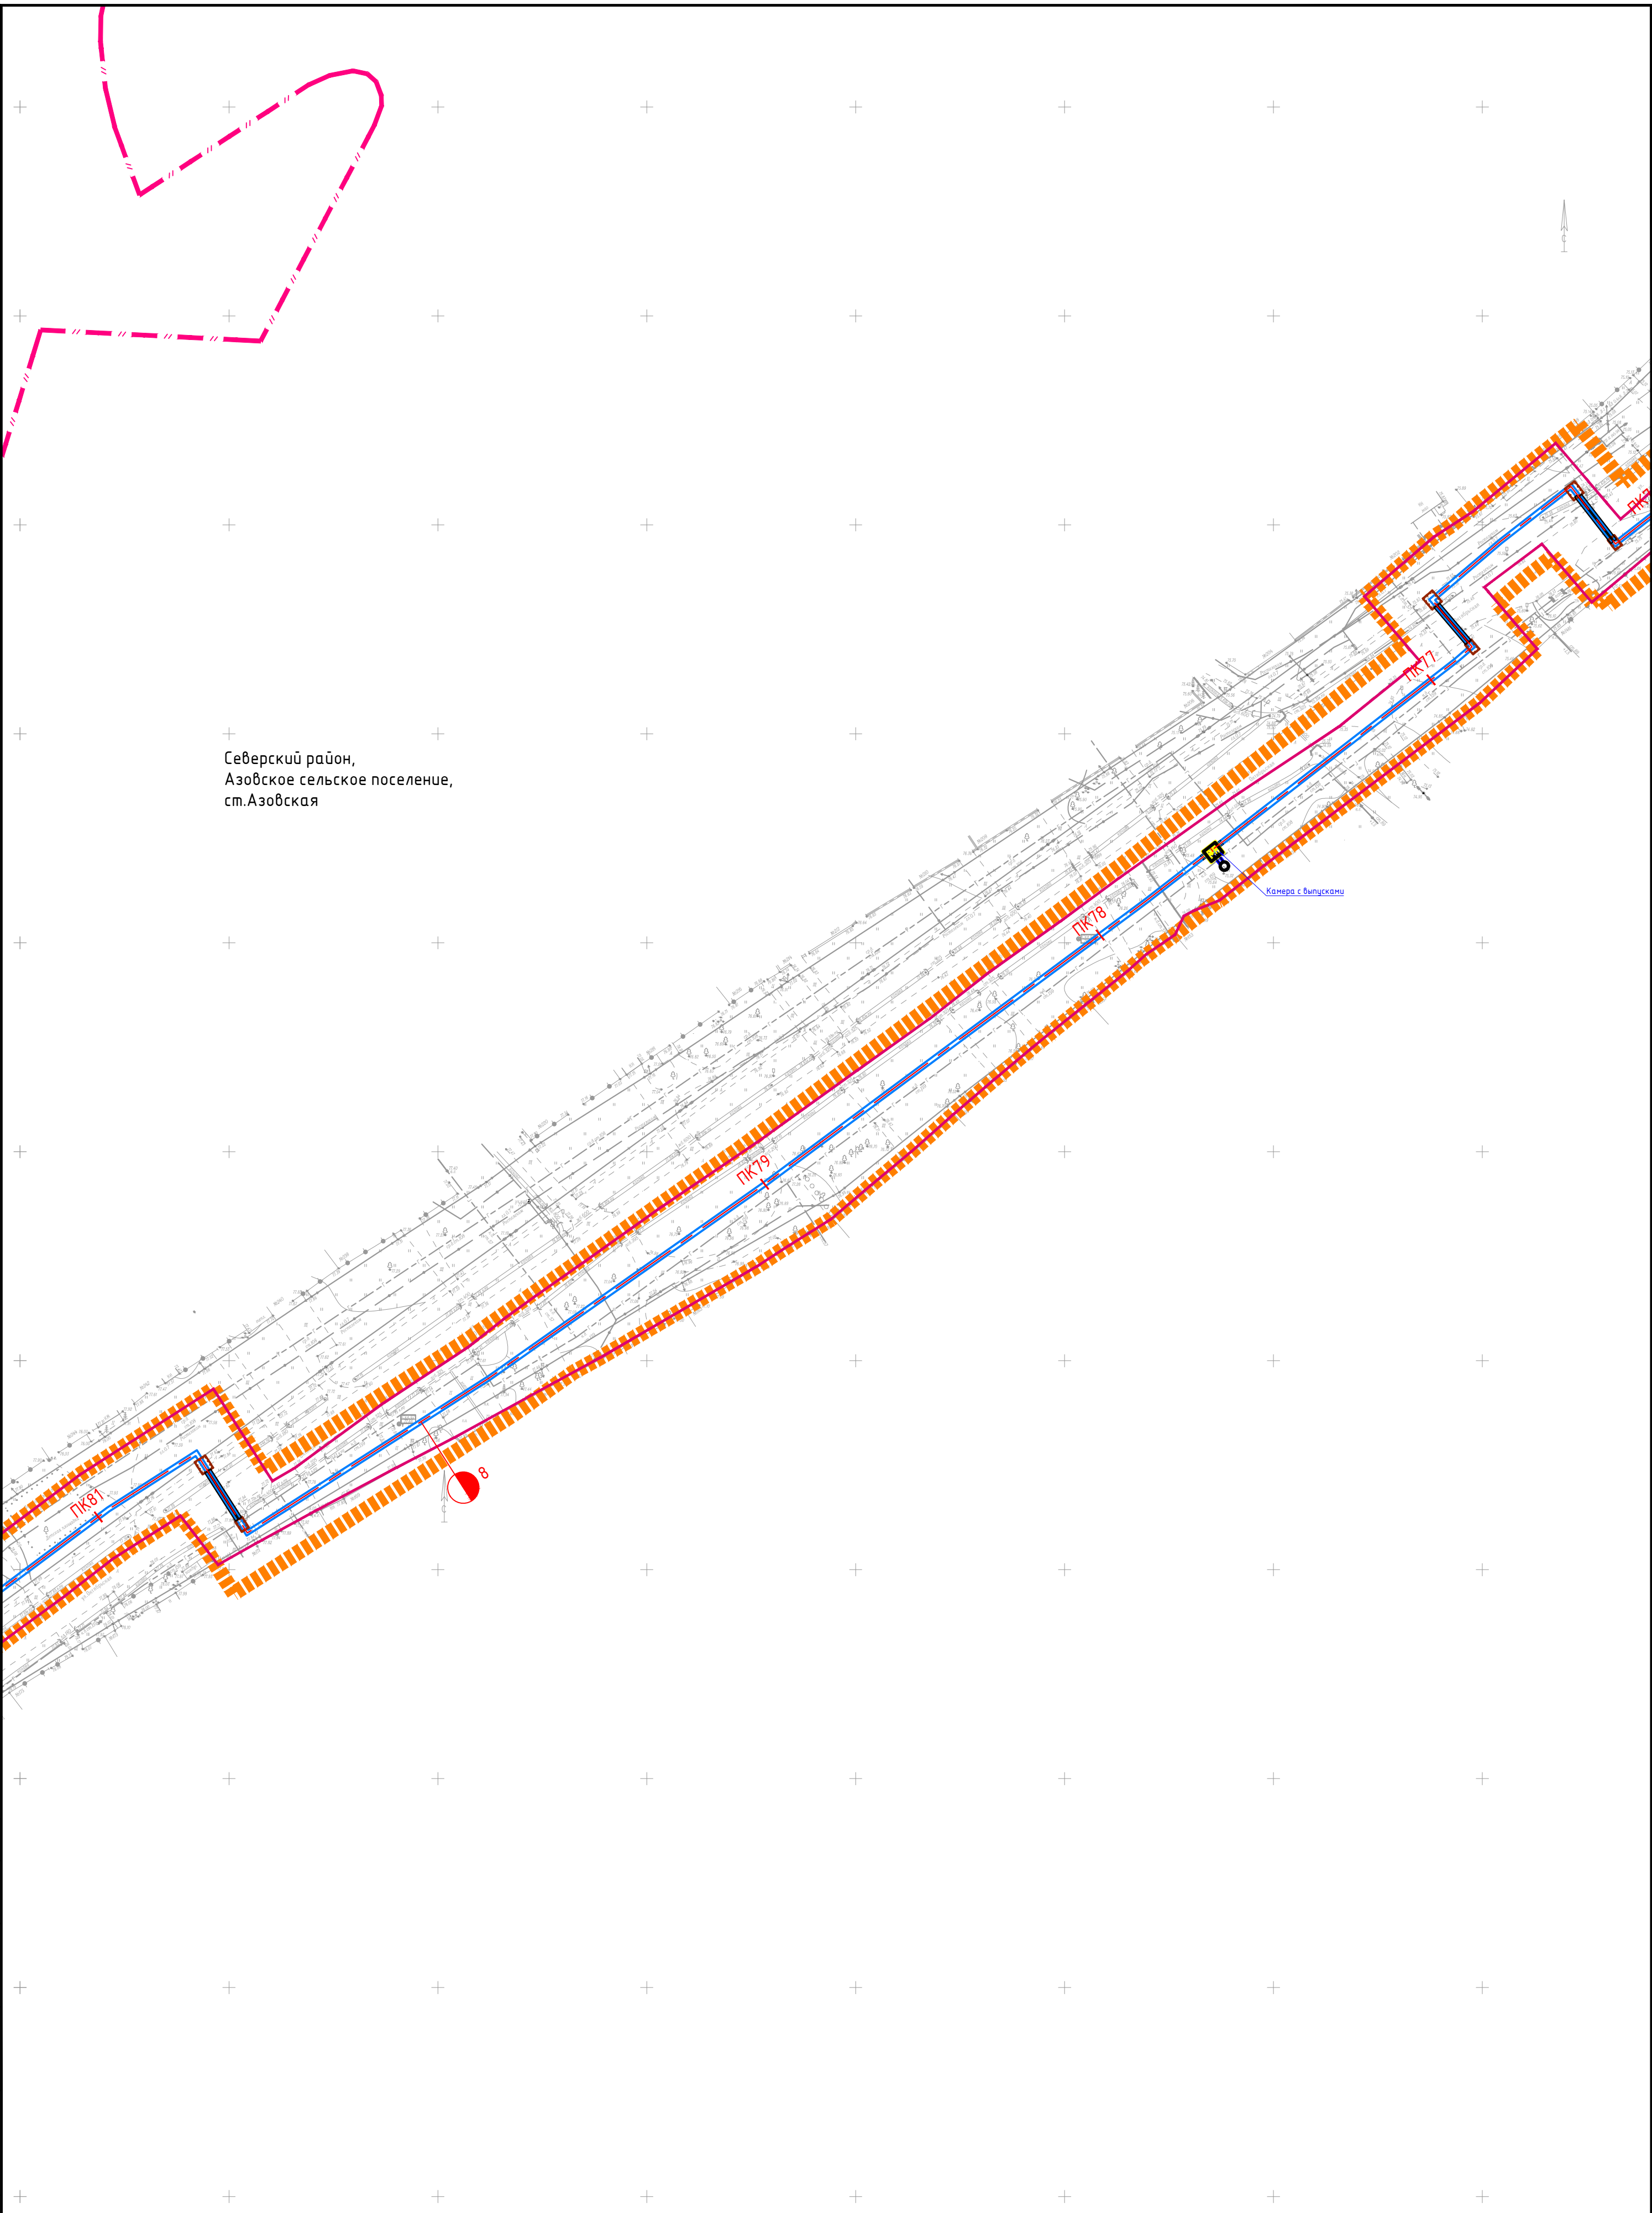

Северский район,
Азовское сельское поселение,
ст.Азовская

Согласовано					
Взам. инв. №					
Подпись и дата					
Инв. № подл.					

						Краснодарский край, Северский район			
						"Магистральный водопровод Азовского сельского поселения Северского района Краснодарского края"			
Изм.	Кол.уч.	Лист	№ док.	Подпись	Дата	Проект планировки территории. Материалы по обоснованию	Масштаб	Лист	Листов
Директор	Береговой В.П.						1:1000	14	29
Инженер	Чекин Д.В.					Схема конструктивных и планировочных решений	ООО "ЗемЭнергоЦентр"		

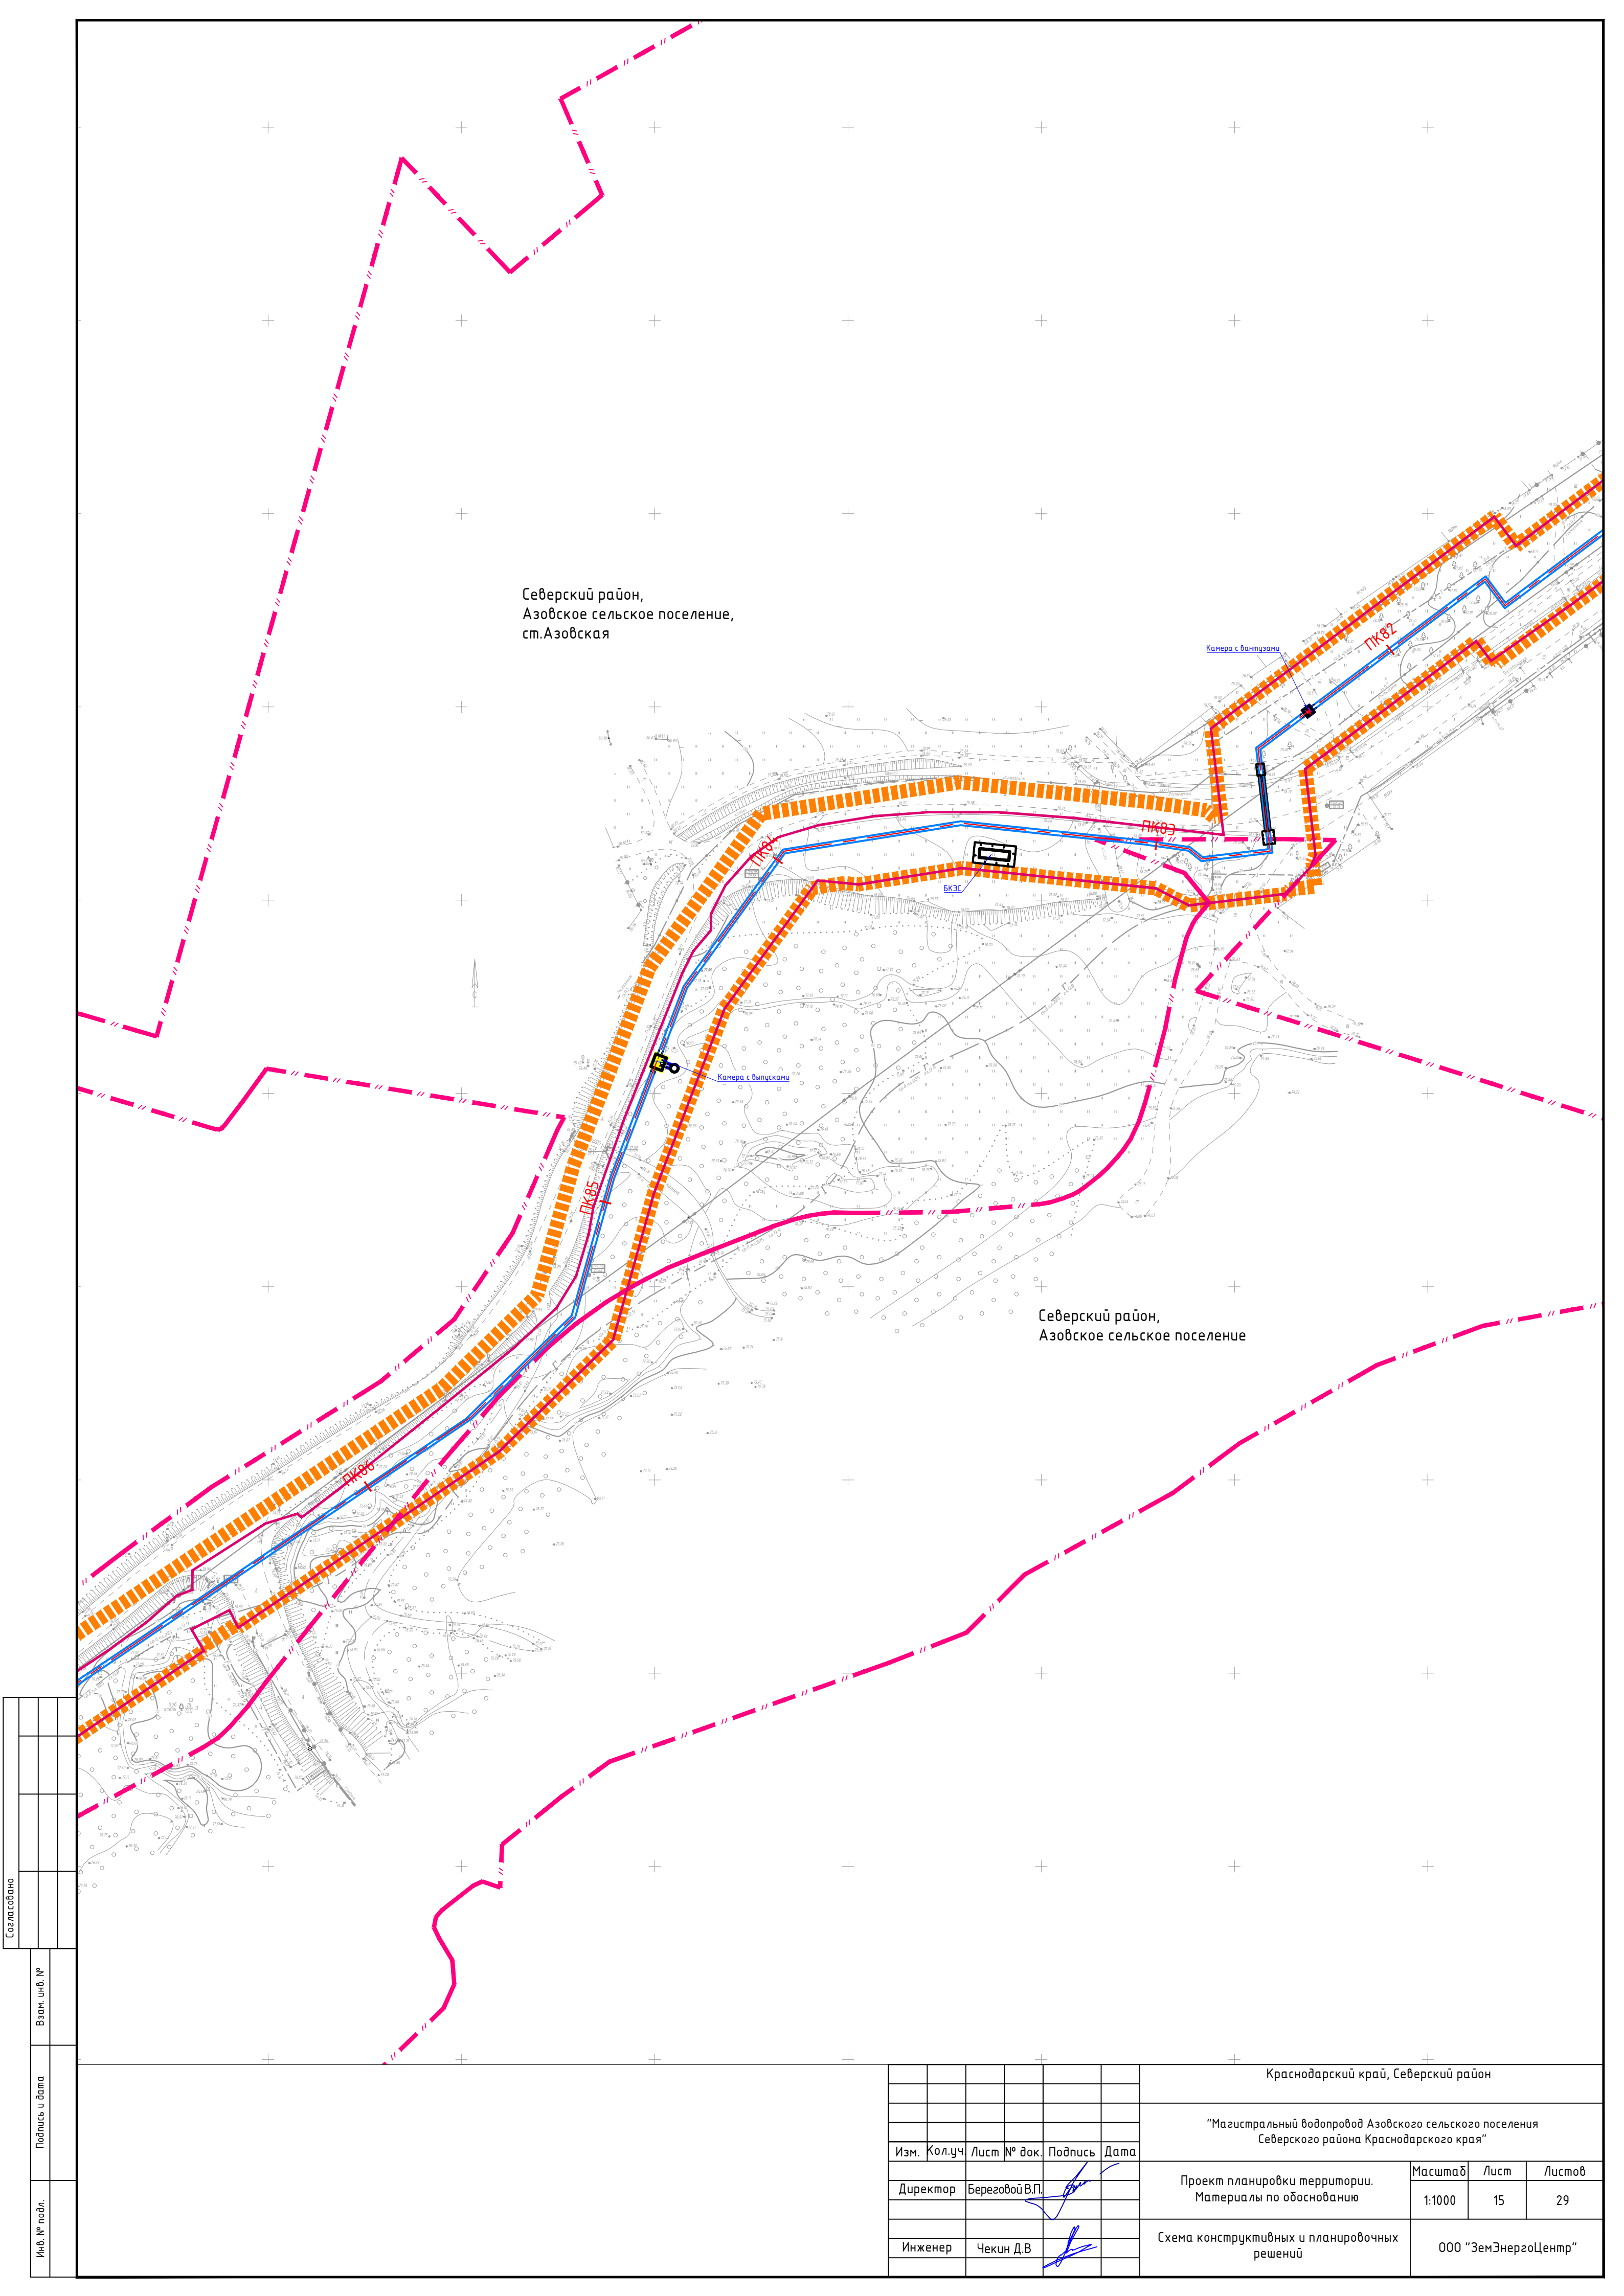


Северский район,
Азовское сельское поселение,
ст.Азовская

Северский район,
Азовское сельское поселение


Согласовано					
Взам. инб. №					
Подпись и дата					
Инб. № подл.					

Краснодарский край, Северский район					
"Магистральный водопровод Азовского сельского поселения Северского района Краснодарского края"					
Изм.	Кол.уч	Лист	№ док.	Подпись	Дата
Директор	Береговой В.П.				
Инженер	Чекин Д.В.				
Проект планировки территории. Материалы по обоснованию				Масштаб	Лист
Схема конструктивных и планировочных решений				1:1000	29
				000 "ЗемЭнергоЦентр"	

Согласовано					
Взам. инв. №					
Подпись и дата					
Инв. № подл.					

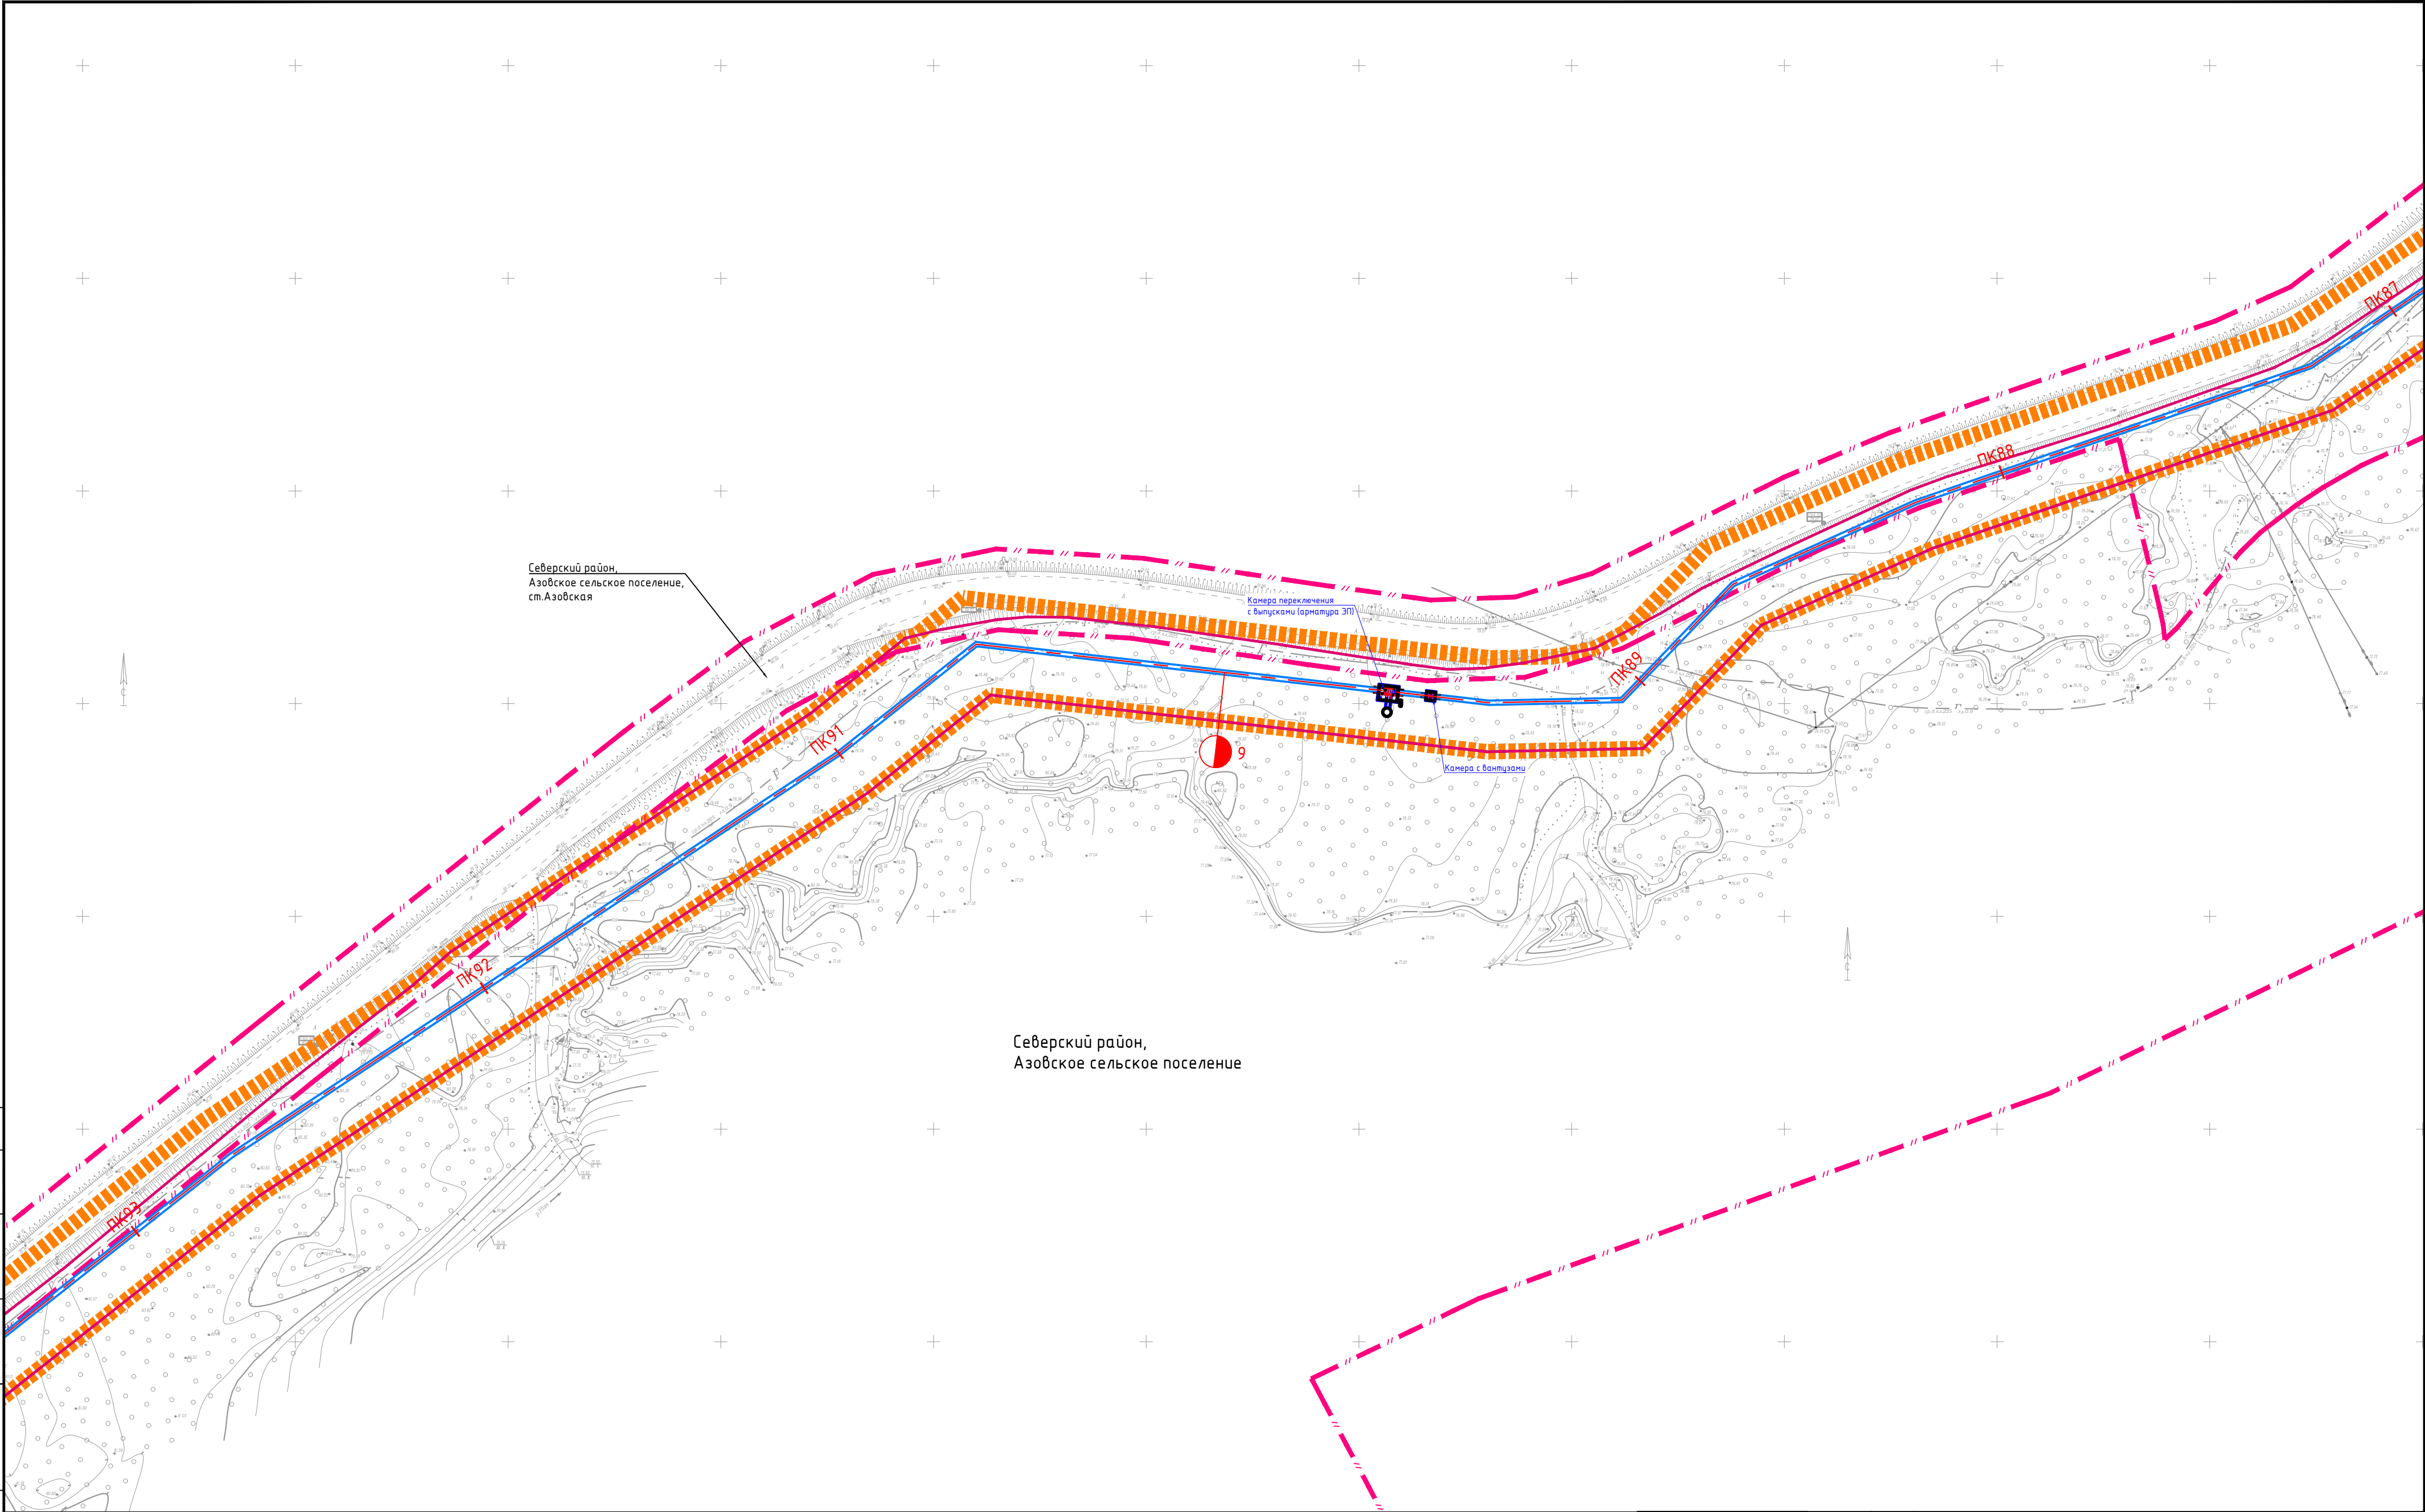


							Краснодарский край, Северский район			
							"Магистральный водопровод Азовского сельского поселения Северского района Краснодарского края"			
Изм.	Кол.уч.	Лист	№ док.	Подпись	Дата		Проект планировки территории. Материалы по обоснованию	Масштаб	Лист	Листов
Директор	Береговой В.П.							1:1000	16	29
Инженер	Чекин Д.В.						Схема конструктивных и планировочных решений	ООО "ЗемЭнергоЦентр"		

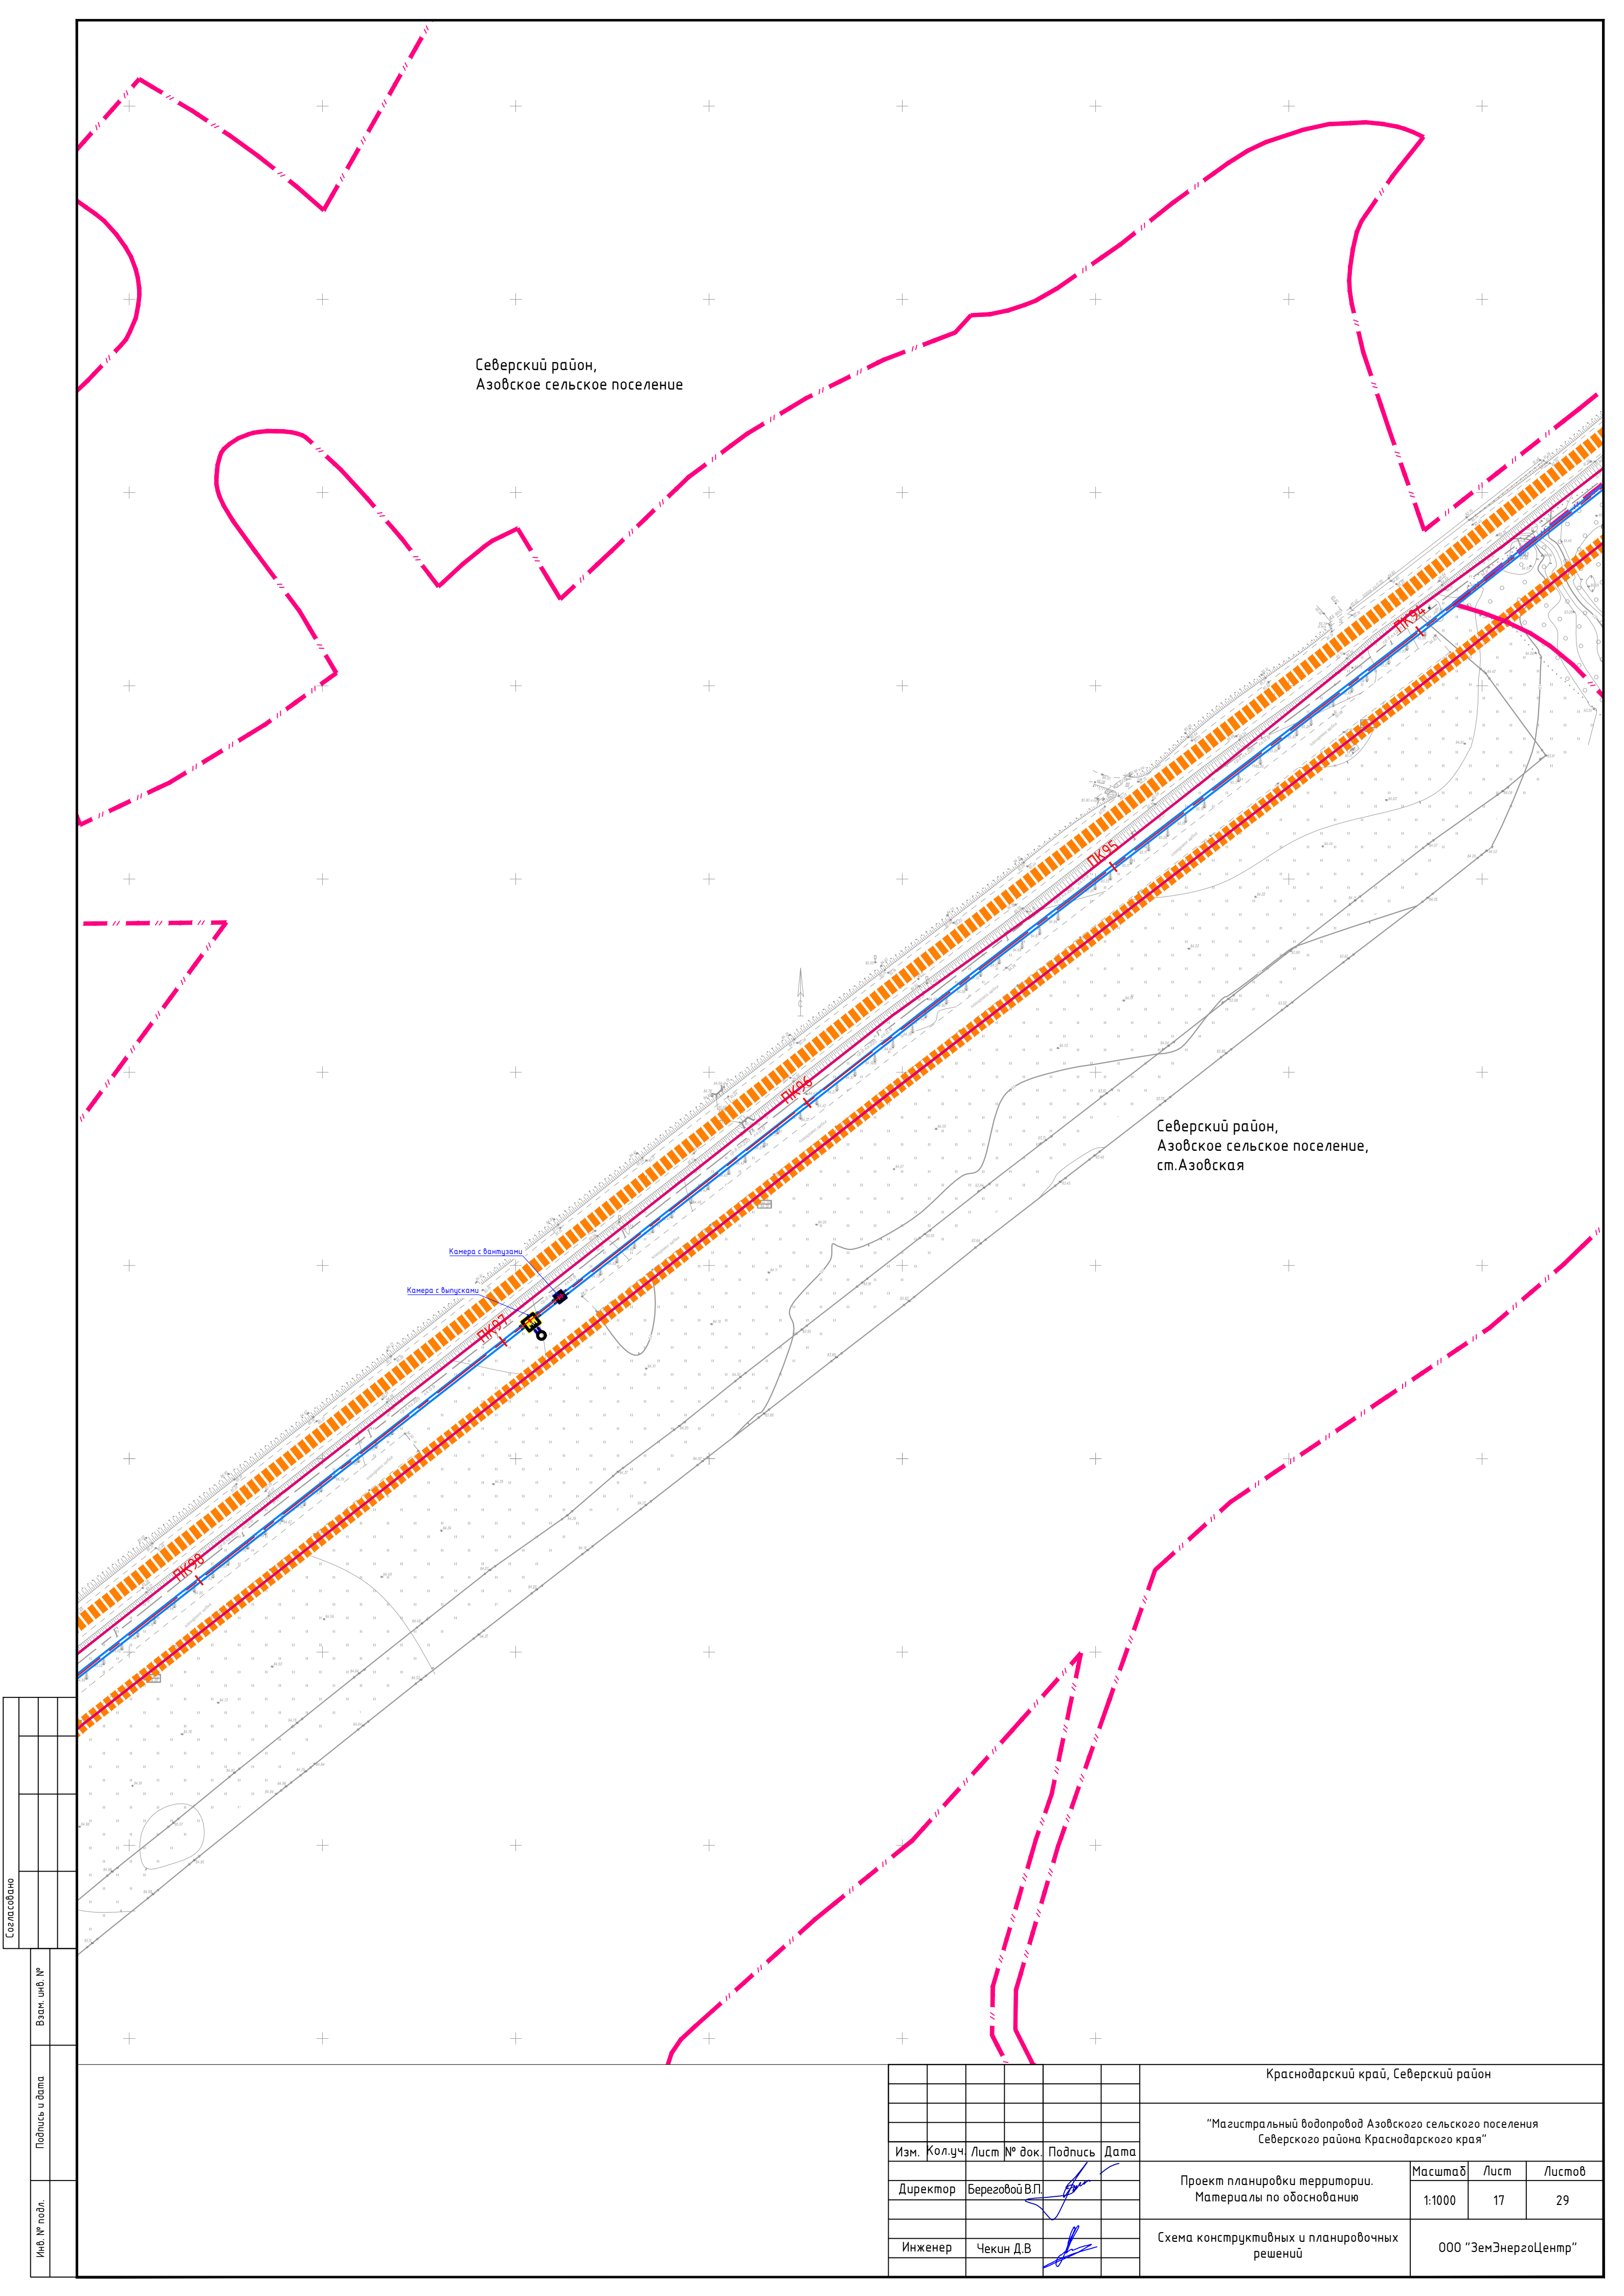

Согласовано					
Взам. инв. №					
Подпись и дата					
Инв. № подл.					

						Краснодарский край, Северский район			
						"Магистральный водопровод Азовского сельского поселения Северского района Краснодарского края"			
Изм.	Кол.уч	Лист	№ док.	Подпись	Дата	Проект планировки территории. Материалы по обоснованию	Масштаб	Лист	Листов
Директор	Береговой В.П.						1:1000	17	29
Инженер	Чекин Д.В.					Схема конструктивных и планировочных решений	ООО "ЗемЭнергоЦентр"		

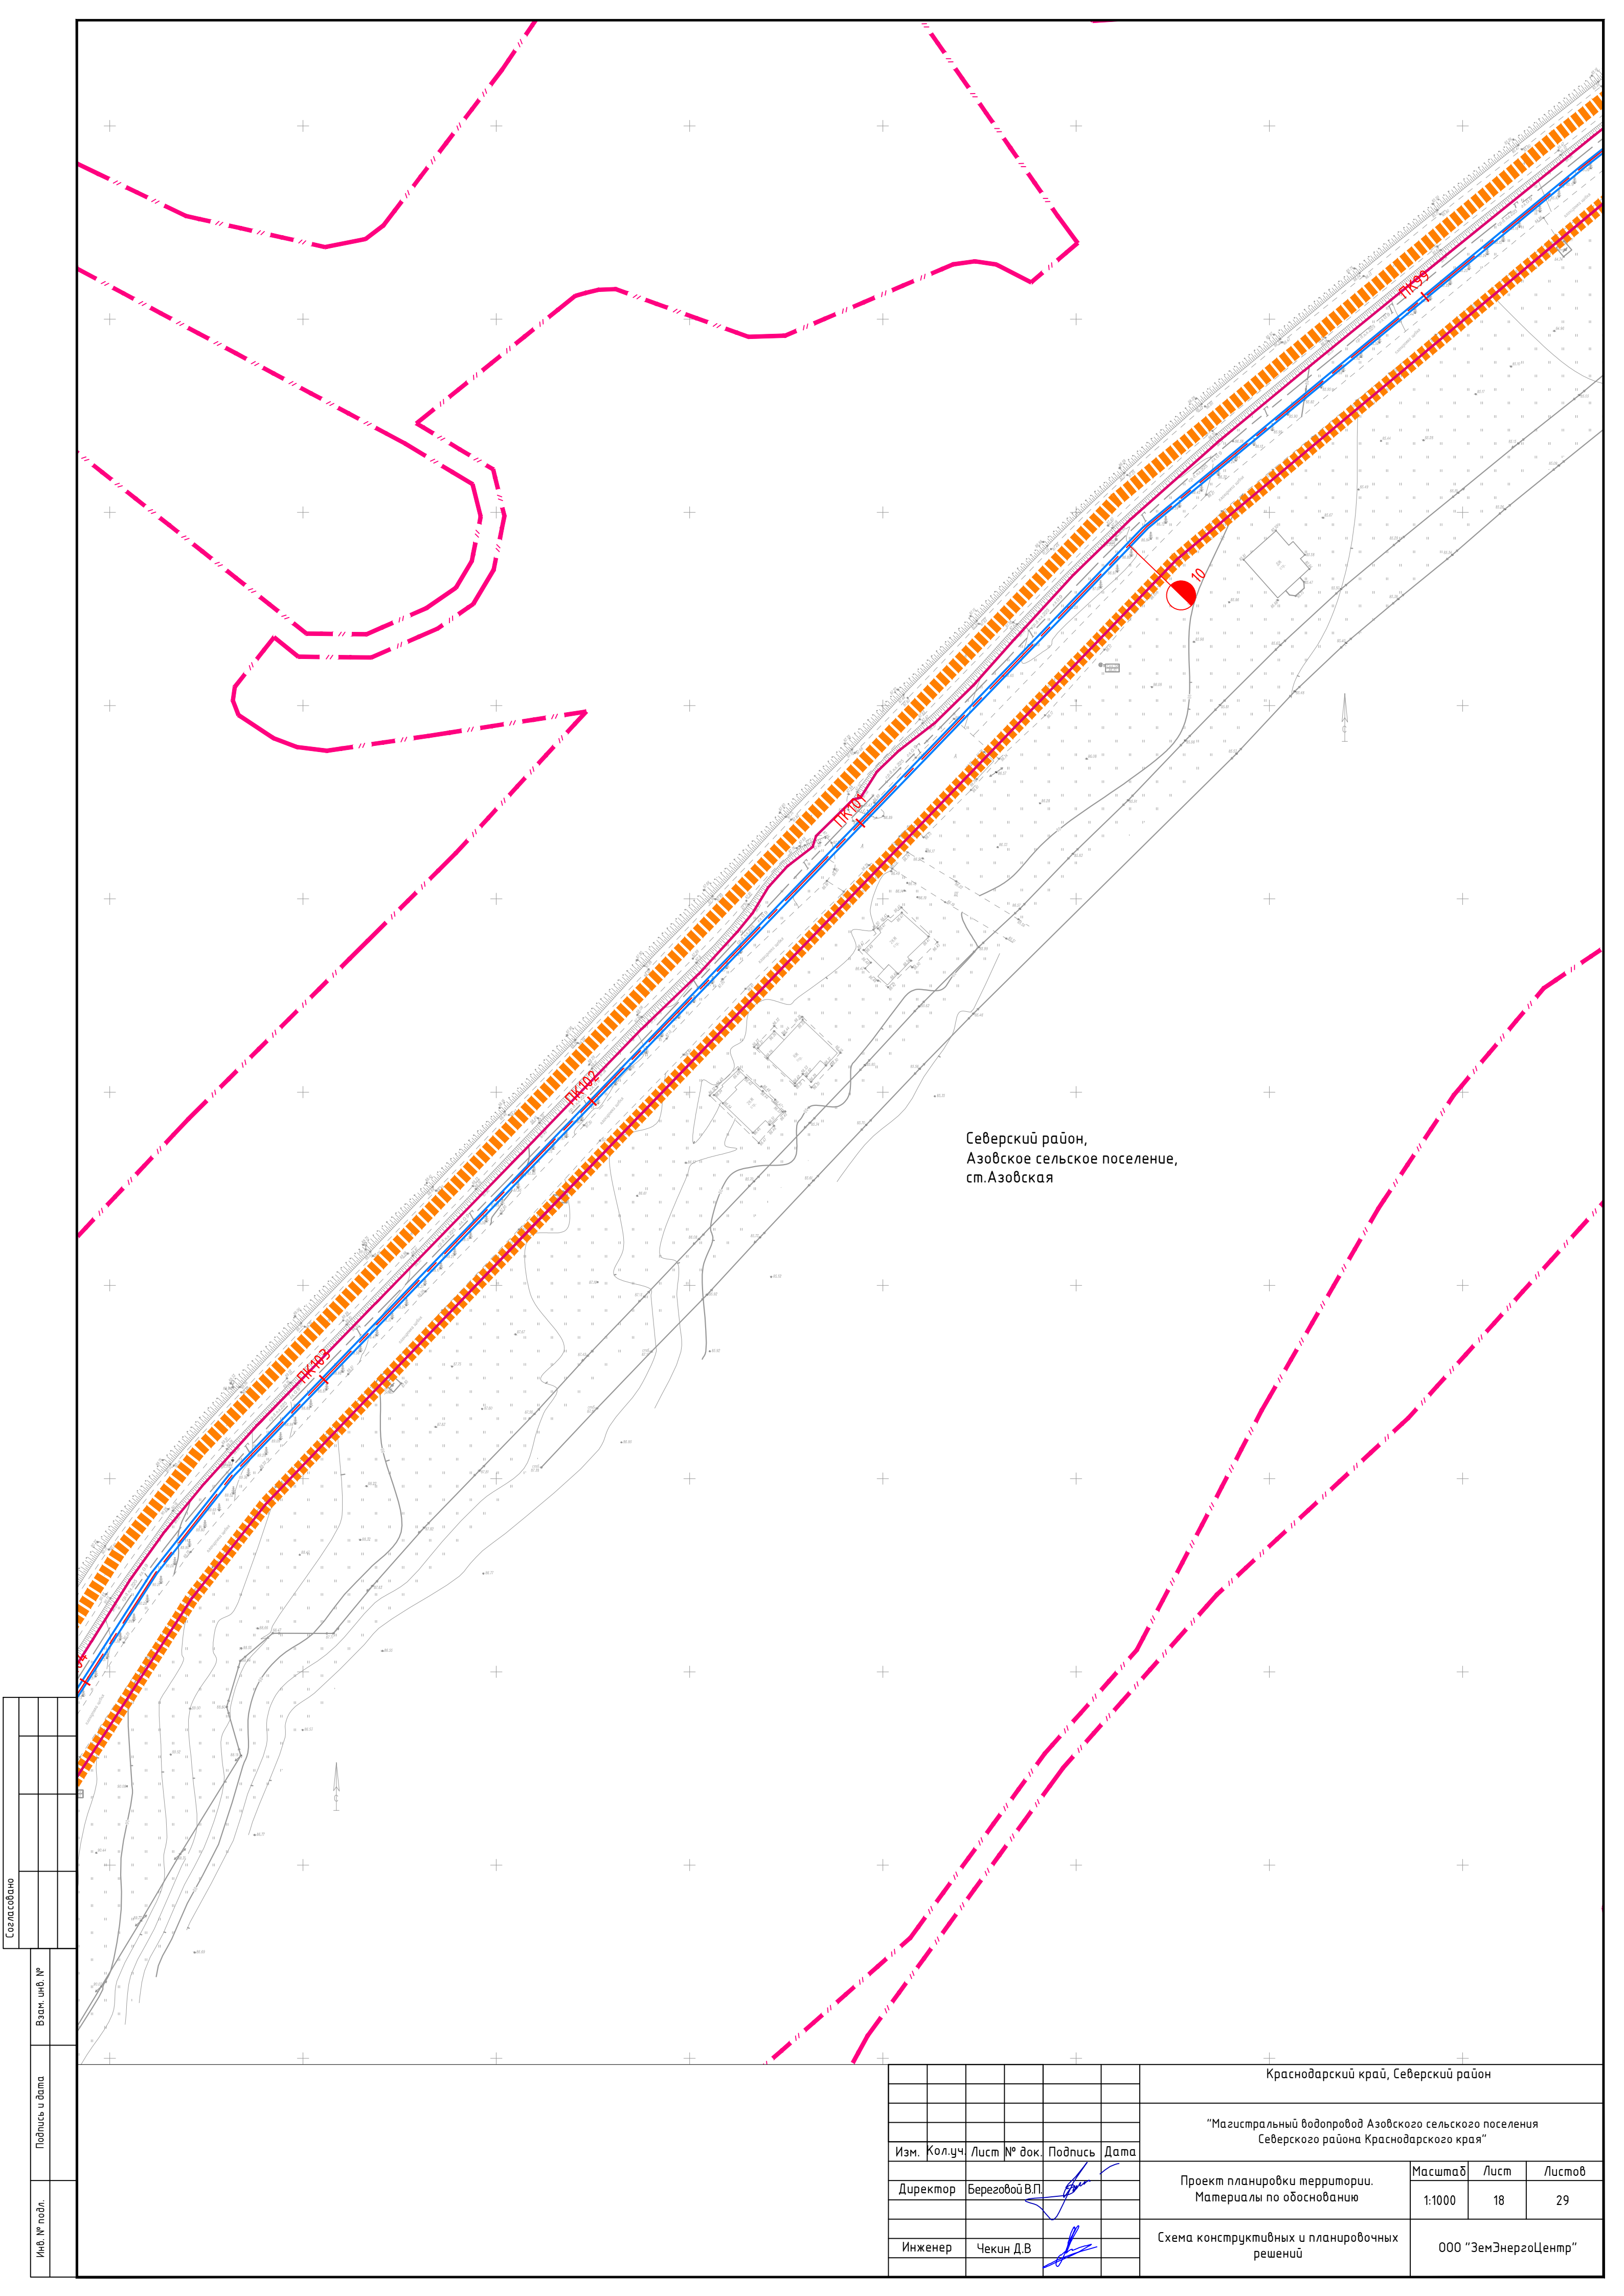


Северский район,
Азовское сельское поселение,
ст.Азовская

Инв. № подл.	Подпись и дата	Взам. инв. №	Согласовано		


						Краснодарский край, Северский район			
						"Магистральный водопровод Азовского сельского поселения Северского района Краснодарского края"			
Изм.	Кол.уч.	Лист	№ док.	Подпись	Дата	Проект планировки территории. Материалы по обоснованию	Масштаб	Лист	Листов
Директор	Береговой В.П.						1:1000	18	29
Инженер	Чекин Д.В.					Схема конструктивных и планировочных решений	ООО "ЗемЭнергоЦентр"		

Согласовано				Взам. инв. №	Подпись и дата	Инв. № подл.

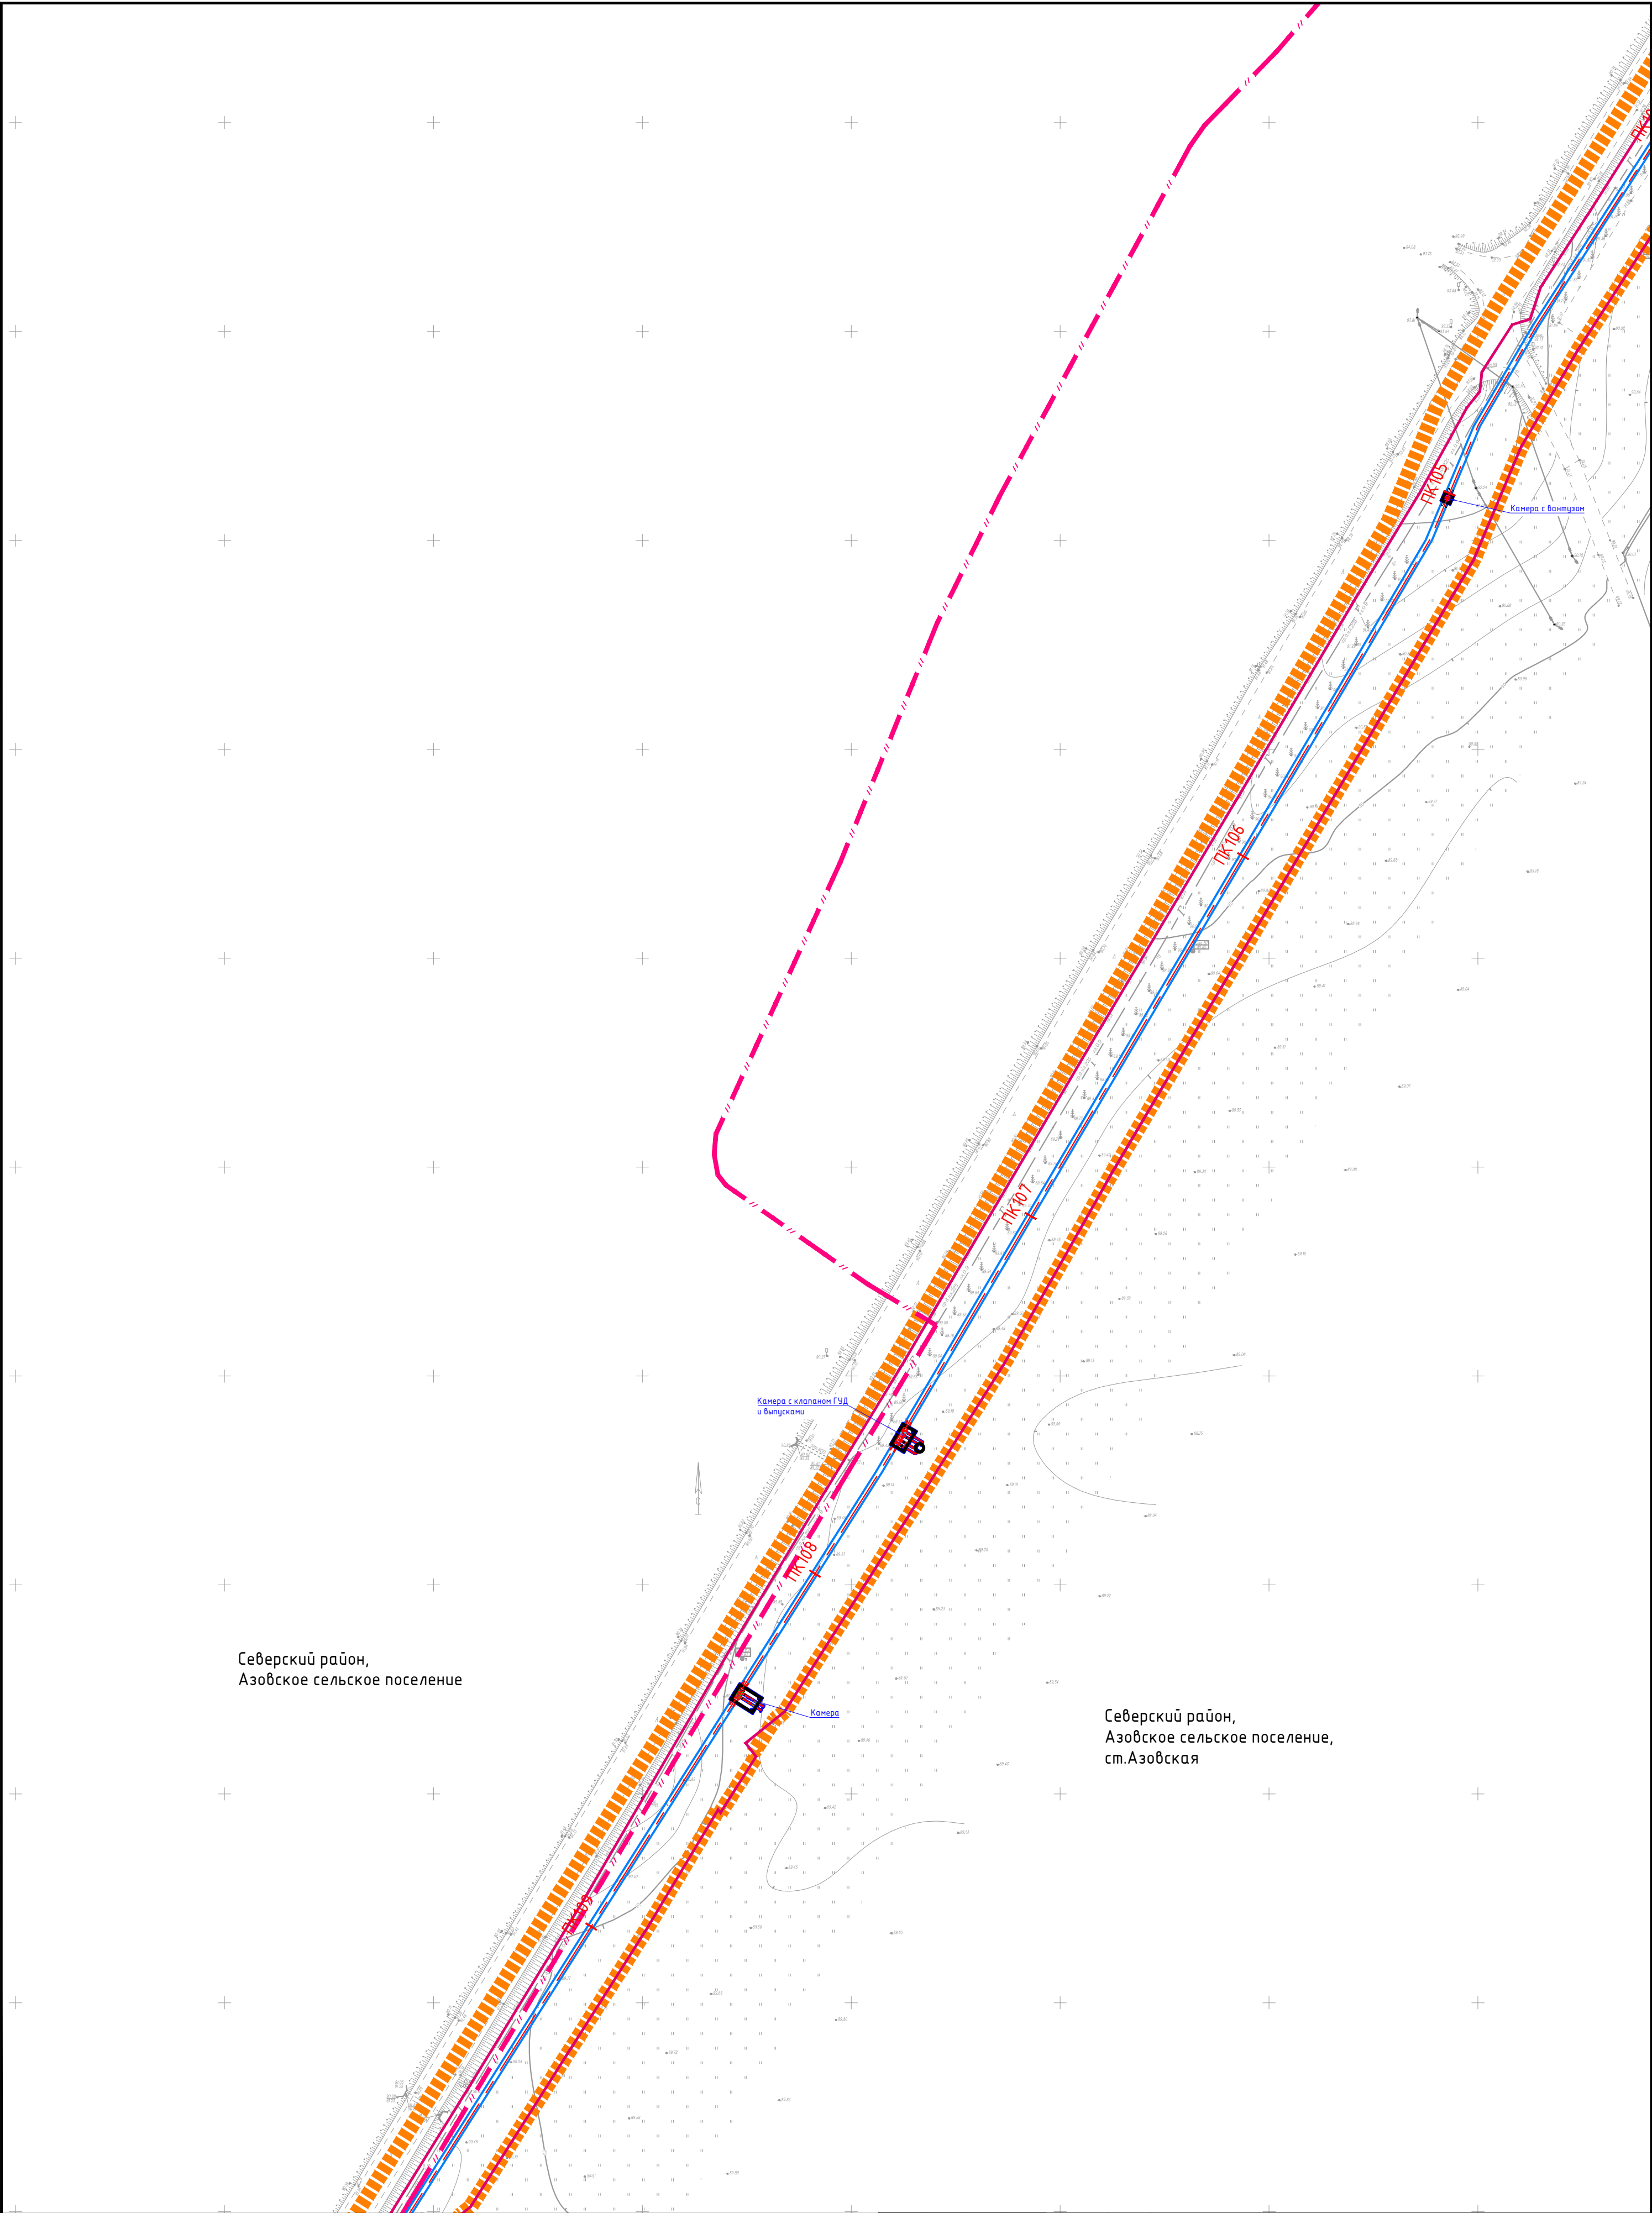


						Краснодарский край, Северский район			
						"Магистральный водопровод Азовского сельского поселения Северского района Краснодарского края"			
Изм.	Кол.уч.	Лист	№ док.	Подпись	Дата	Проект планировки территории. Материалы по обоснованию	Масштаб	Лист	Листов
							1:1000	19	29
Инженер	Чекин Д.В.					Схема конструктивных и планировочных решений	ООО "ЗемЭнергоЦентр"		

Согласовано					
Взам. инв. №					
Подпись и дата					
Инв. № подл.					

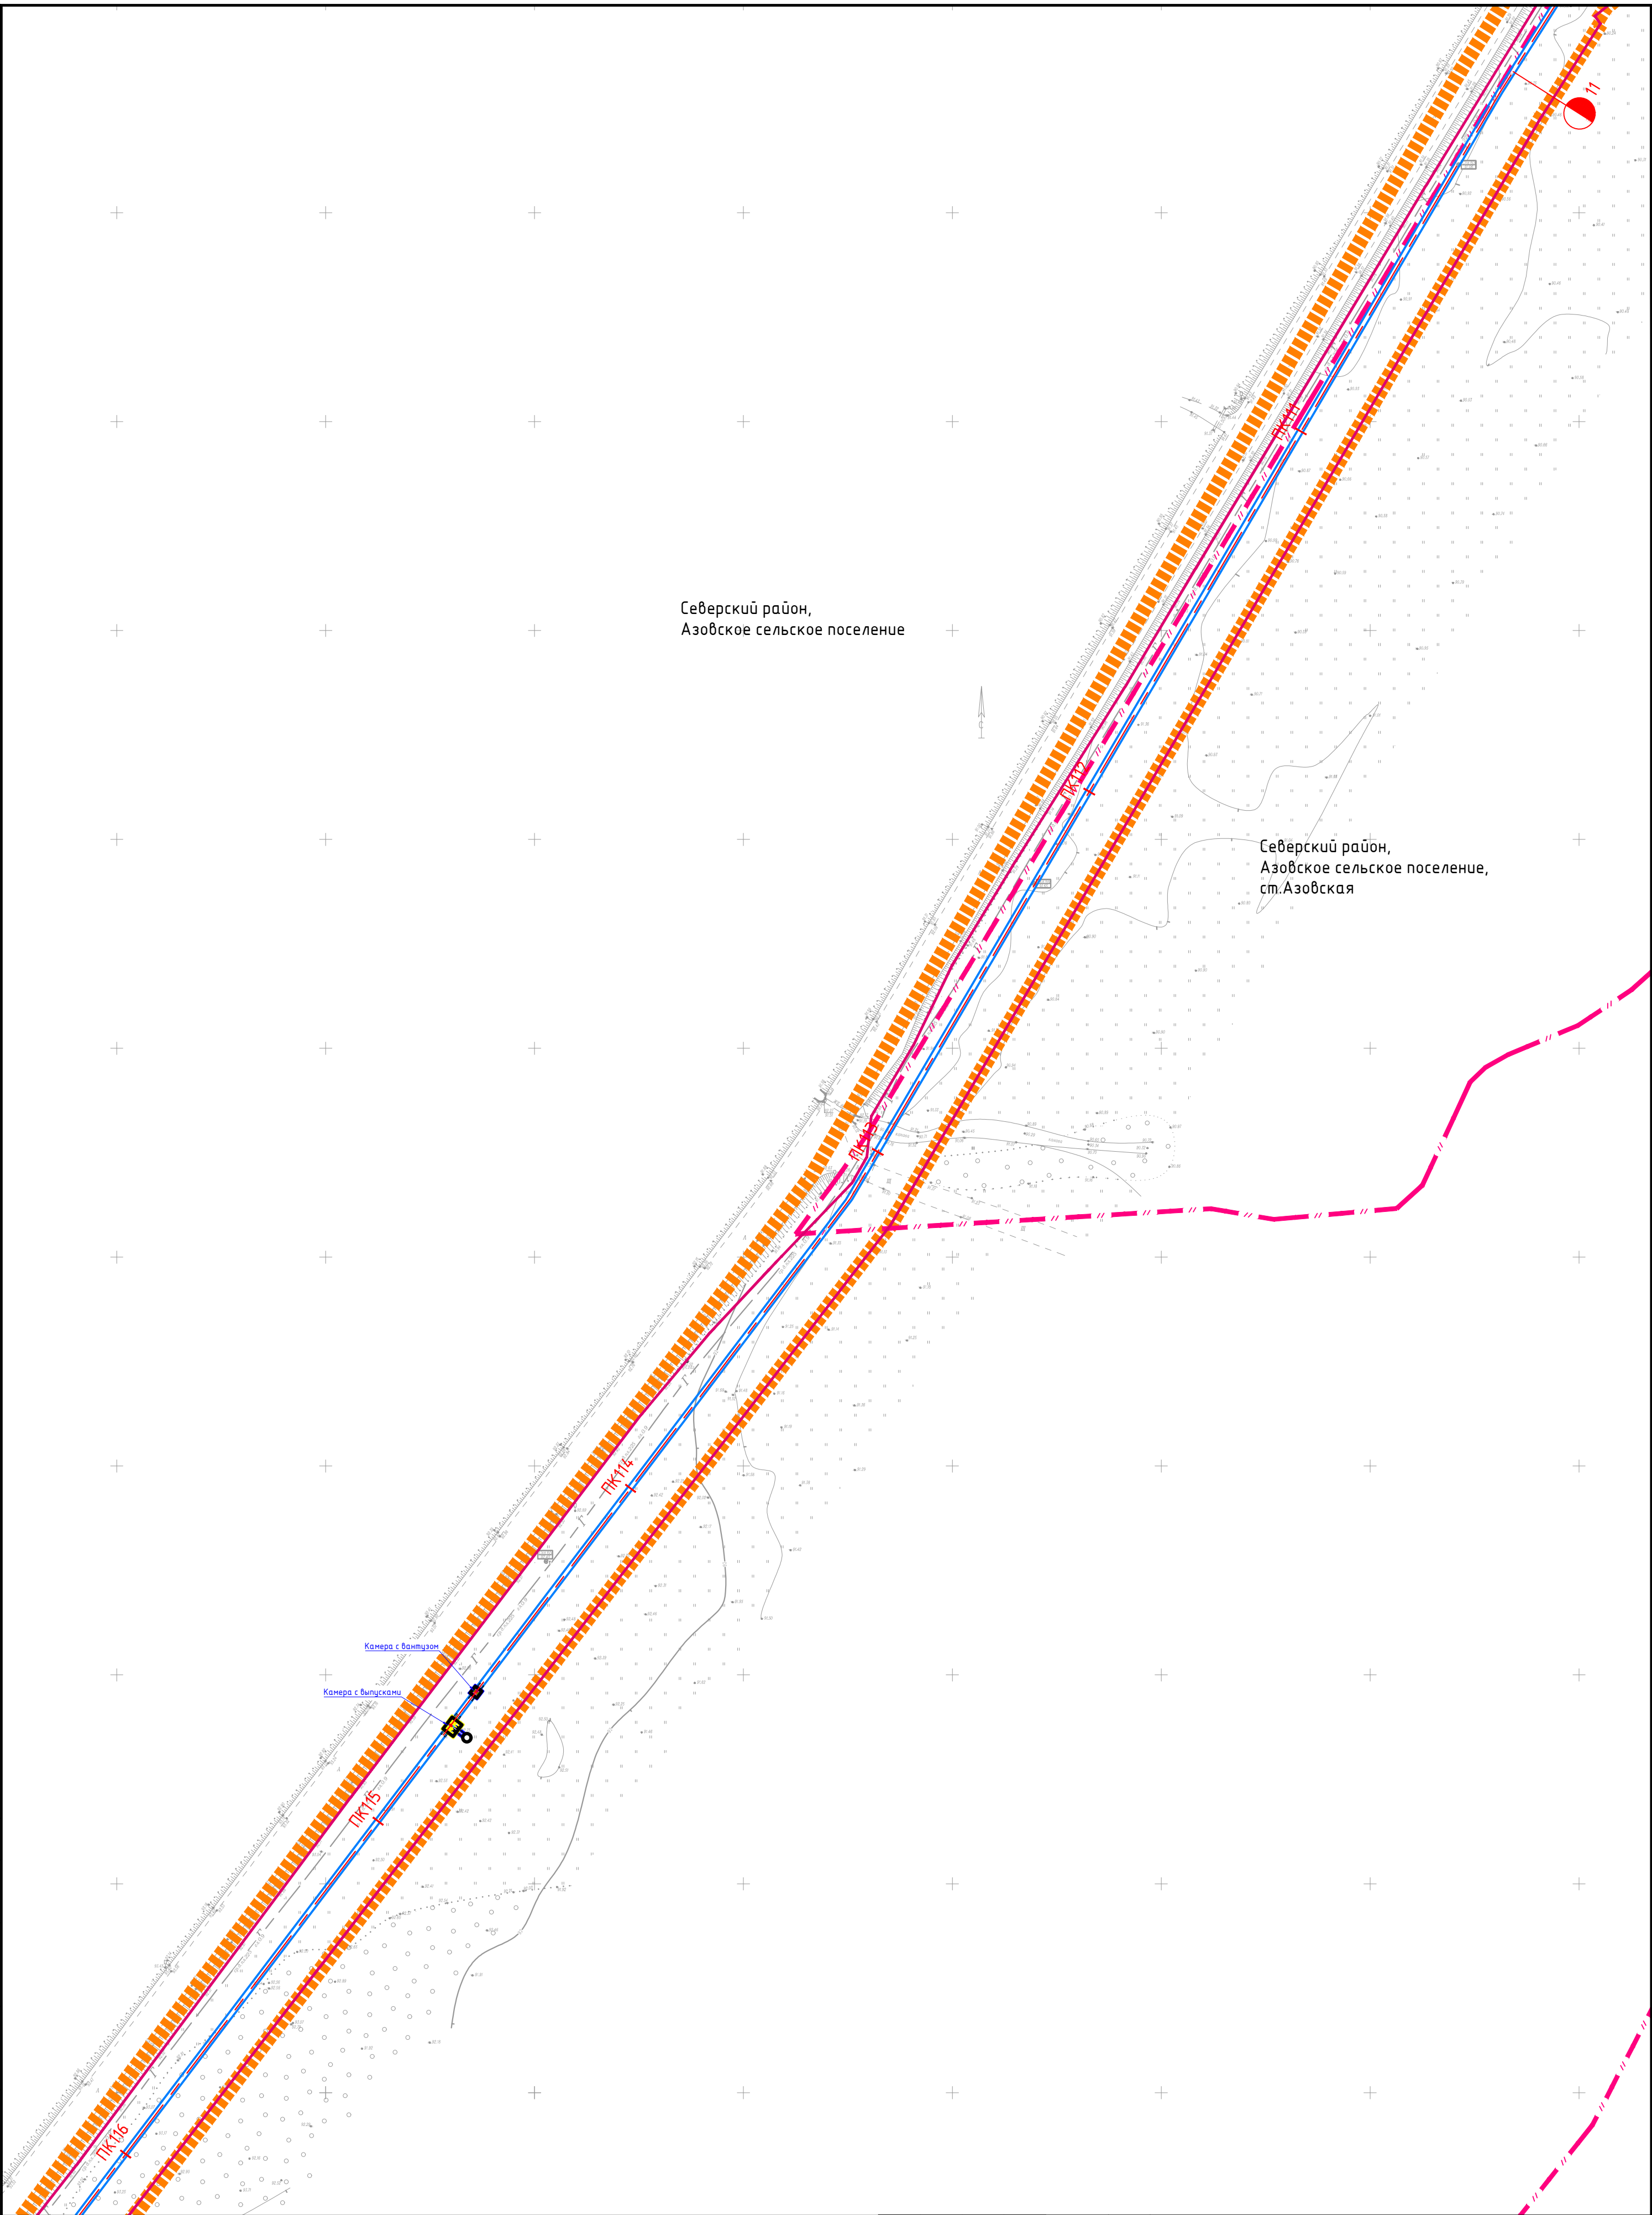

						Краснодарский край, Северский район			
						"Магистральный водопровод Азовского сельского поселения Северского района Краснодарского края"			
Изм.	Кол.уч.	Лист	№ док.	Подпись	Дата				
Директор	Береговой В.П.					Проект планировки территории. Материалы по обоснованию	Масштаб	Лист	Листов
							1:1000	20	29
Инженер	Чекин Д.В.					Схема конструктивных и планировочных решений	ООО "ЗемЭнергоЦентр"		

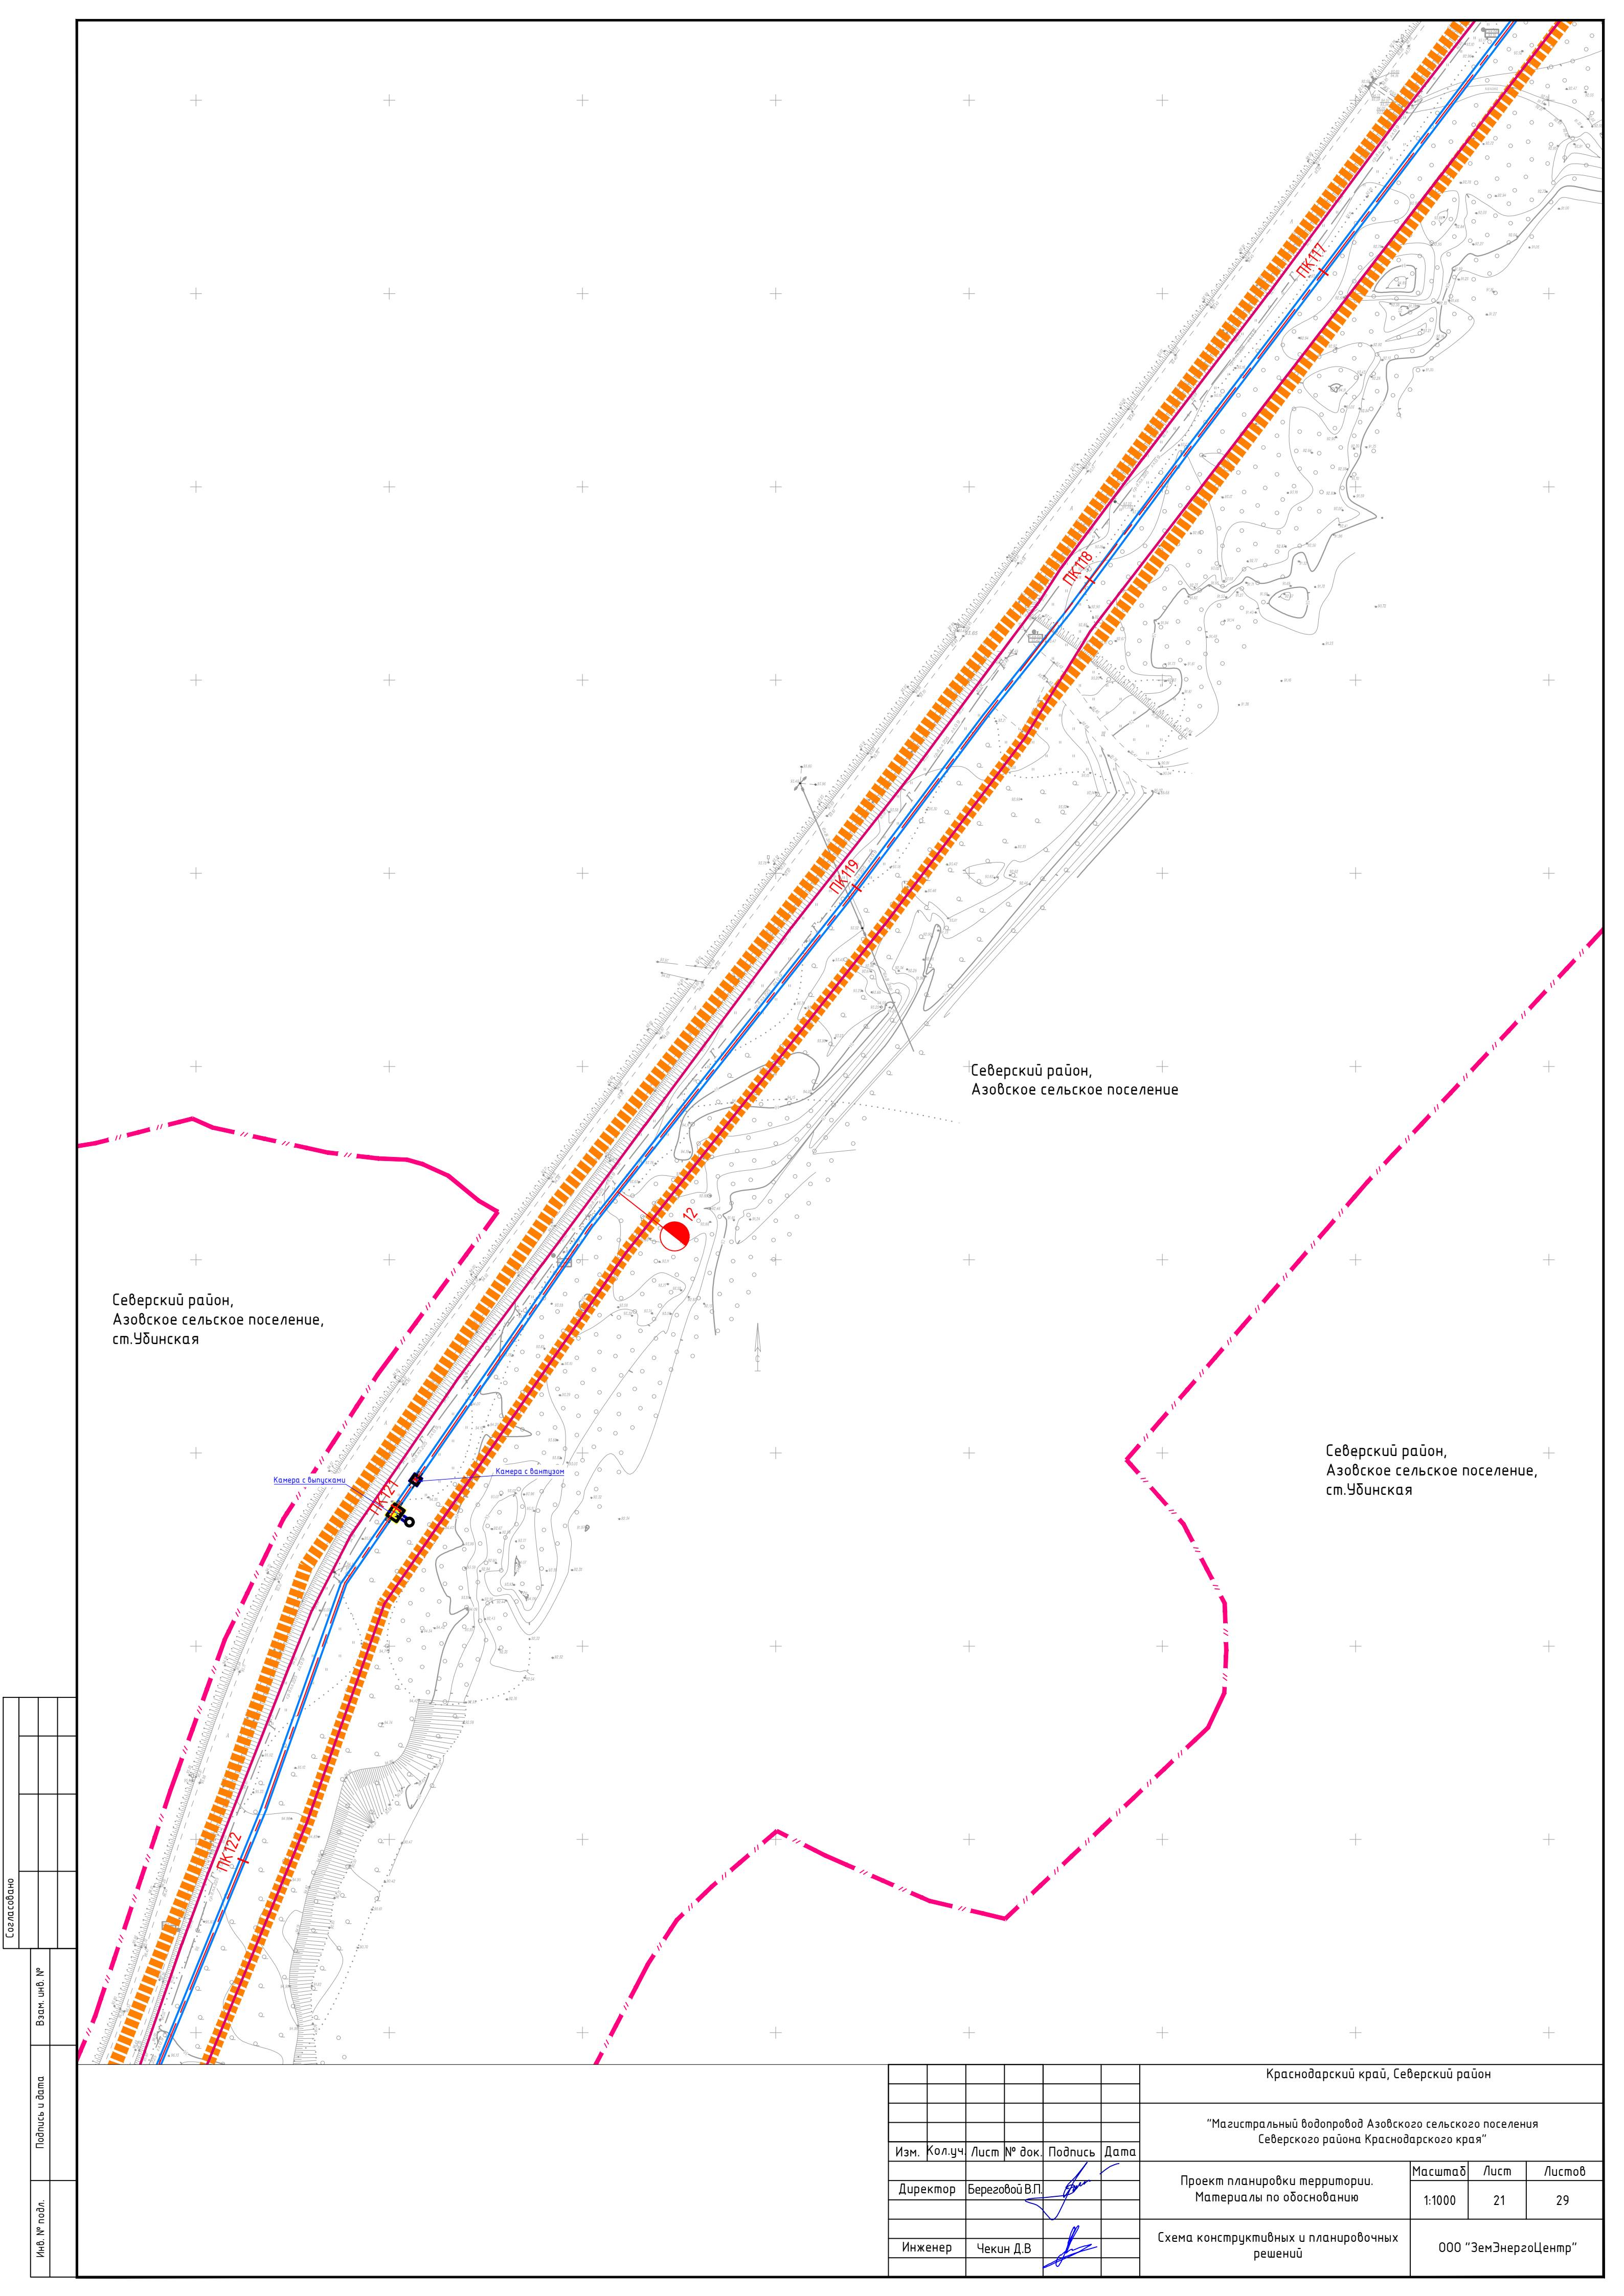


Северский район,
Азовское сельское поселение,
ст.Убинская

Северский район,
Азовское сельское поселение

Северский район,
Азовское сельское поселение,
ст.Убинская

Согласовано				
Взам. инв. №				
Подпись и дата				
Инв. № подл.				

						Краснодарский край, Северский район			
						"Магистральный водопровод Азовского сельского поселения Северского района Краснодарского края"			
Изм.	Кол.уч.	Лист	№ док.	Подпись	Дата	Проект планировки территории. Материалы по обоснованию	Масштаб	Лист	Листов
Директор	Береговой В.П.						1:1000	21	29
Инженер	Чекин Д.В.					Схема конструктивных и планировочных решений	ООО "ЗемЭнергоЦентр"		

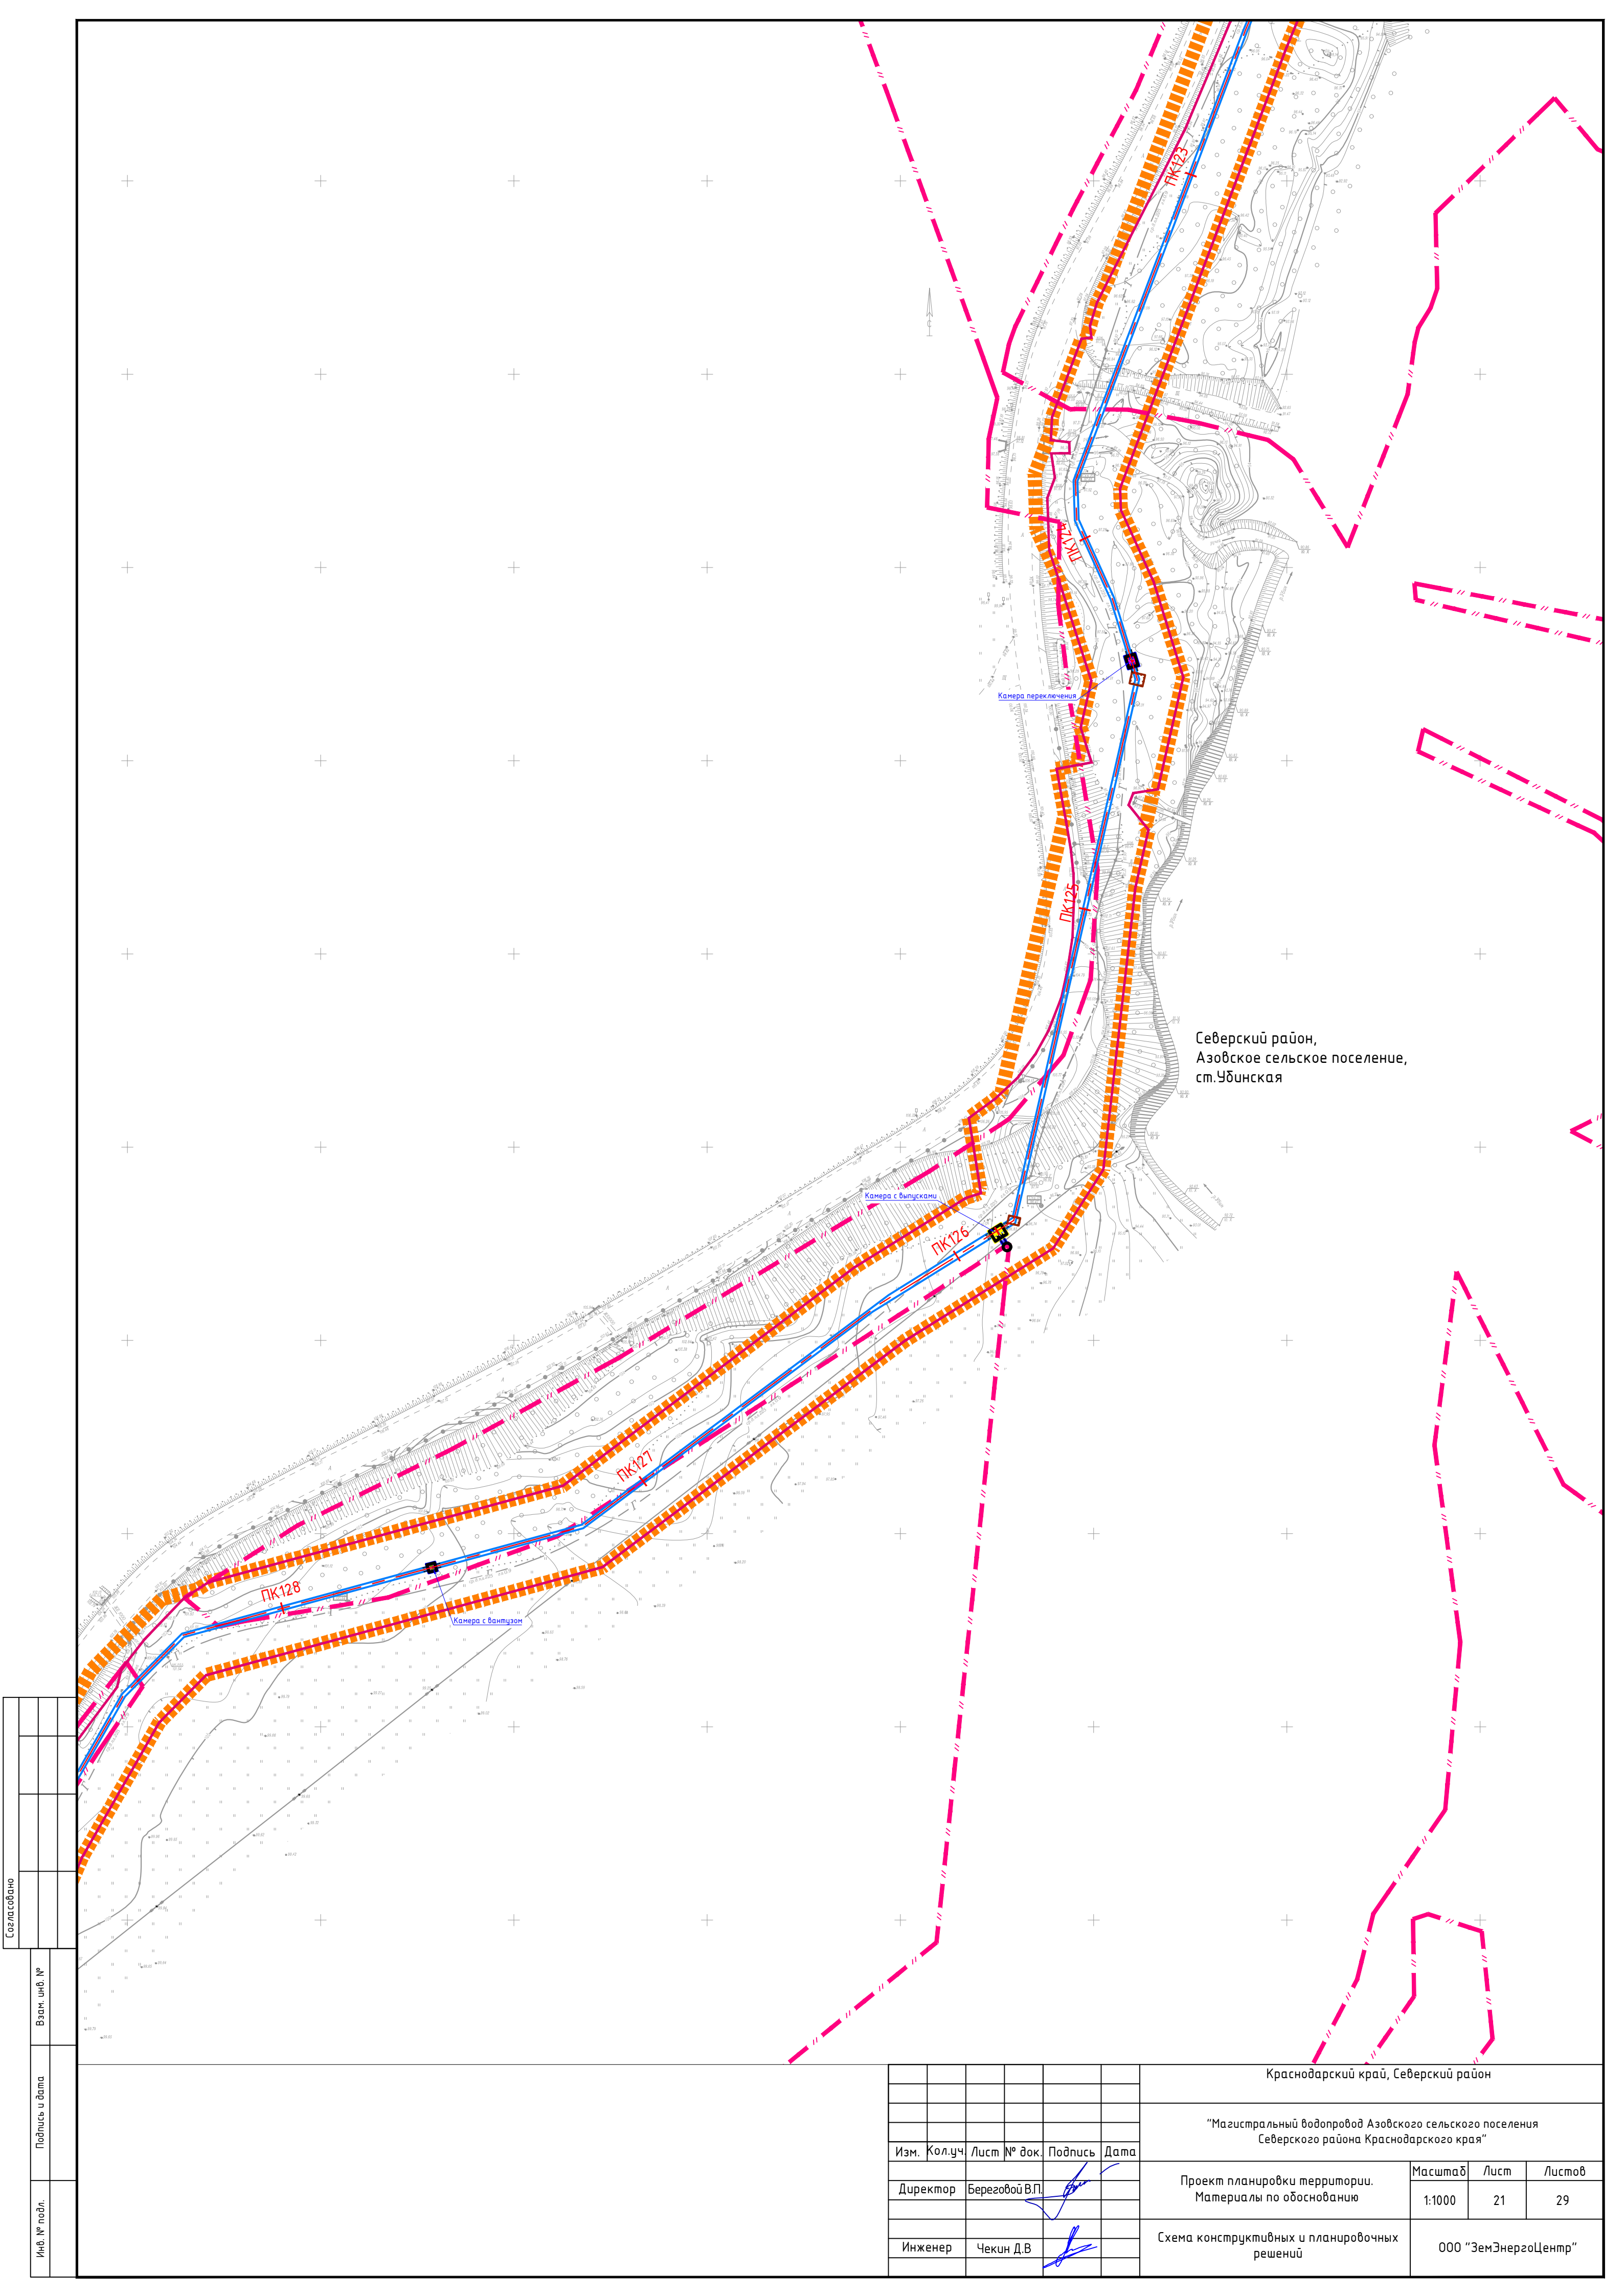


Северский район,
Азовское сельское поселение,
ст.Убинская


Согласовано					
Взам. инв. №					
Подпись и дата					
Инв. № подл.					

Краснодарский край, Северский район					
"Магистральный водопровод Азовского сельского поселения Северского района Краснодарского края"					
Изм.	Кол.уч.	Лист	№ док.	Подпись	Дата
Директор	Береговой В.П.				
Инженер	Чекин Д.В.				
Проект планировки территории. Материалы по обоснованию				Масштаб	Лист
Схема конструктивных и планировочных решений				1:1000	21
					29
ООО "ЗемЭнергоЦентр"					

Согласовано				
Инв. № подл.	Подпись и дата			
	Взам. инв. №			

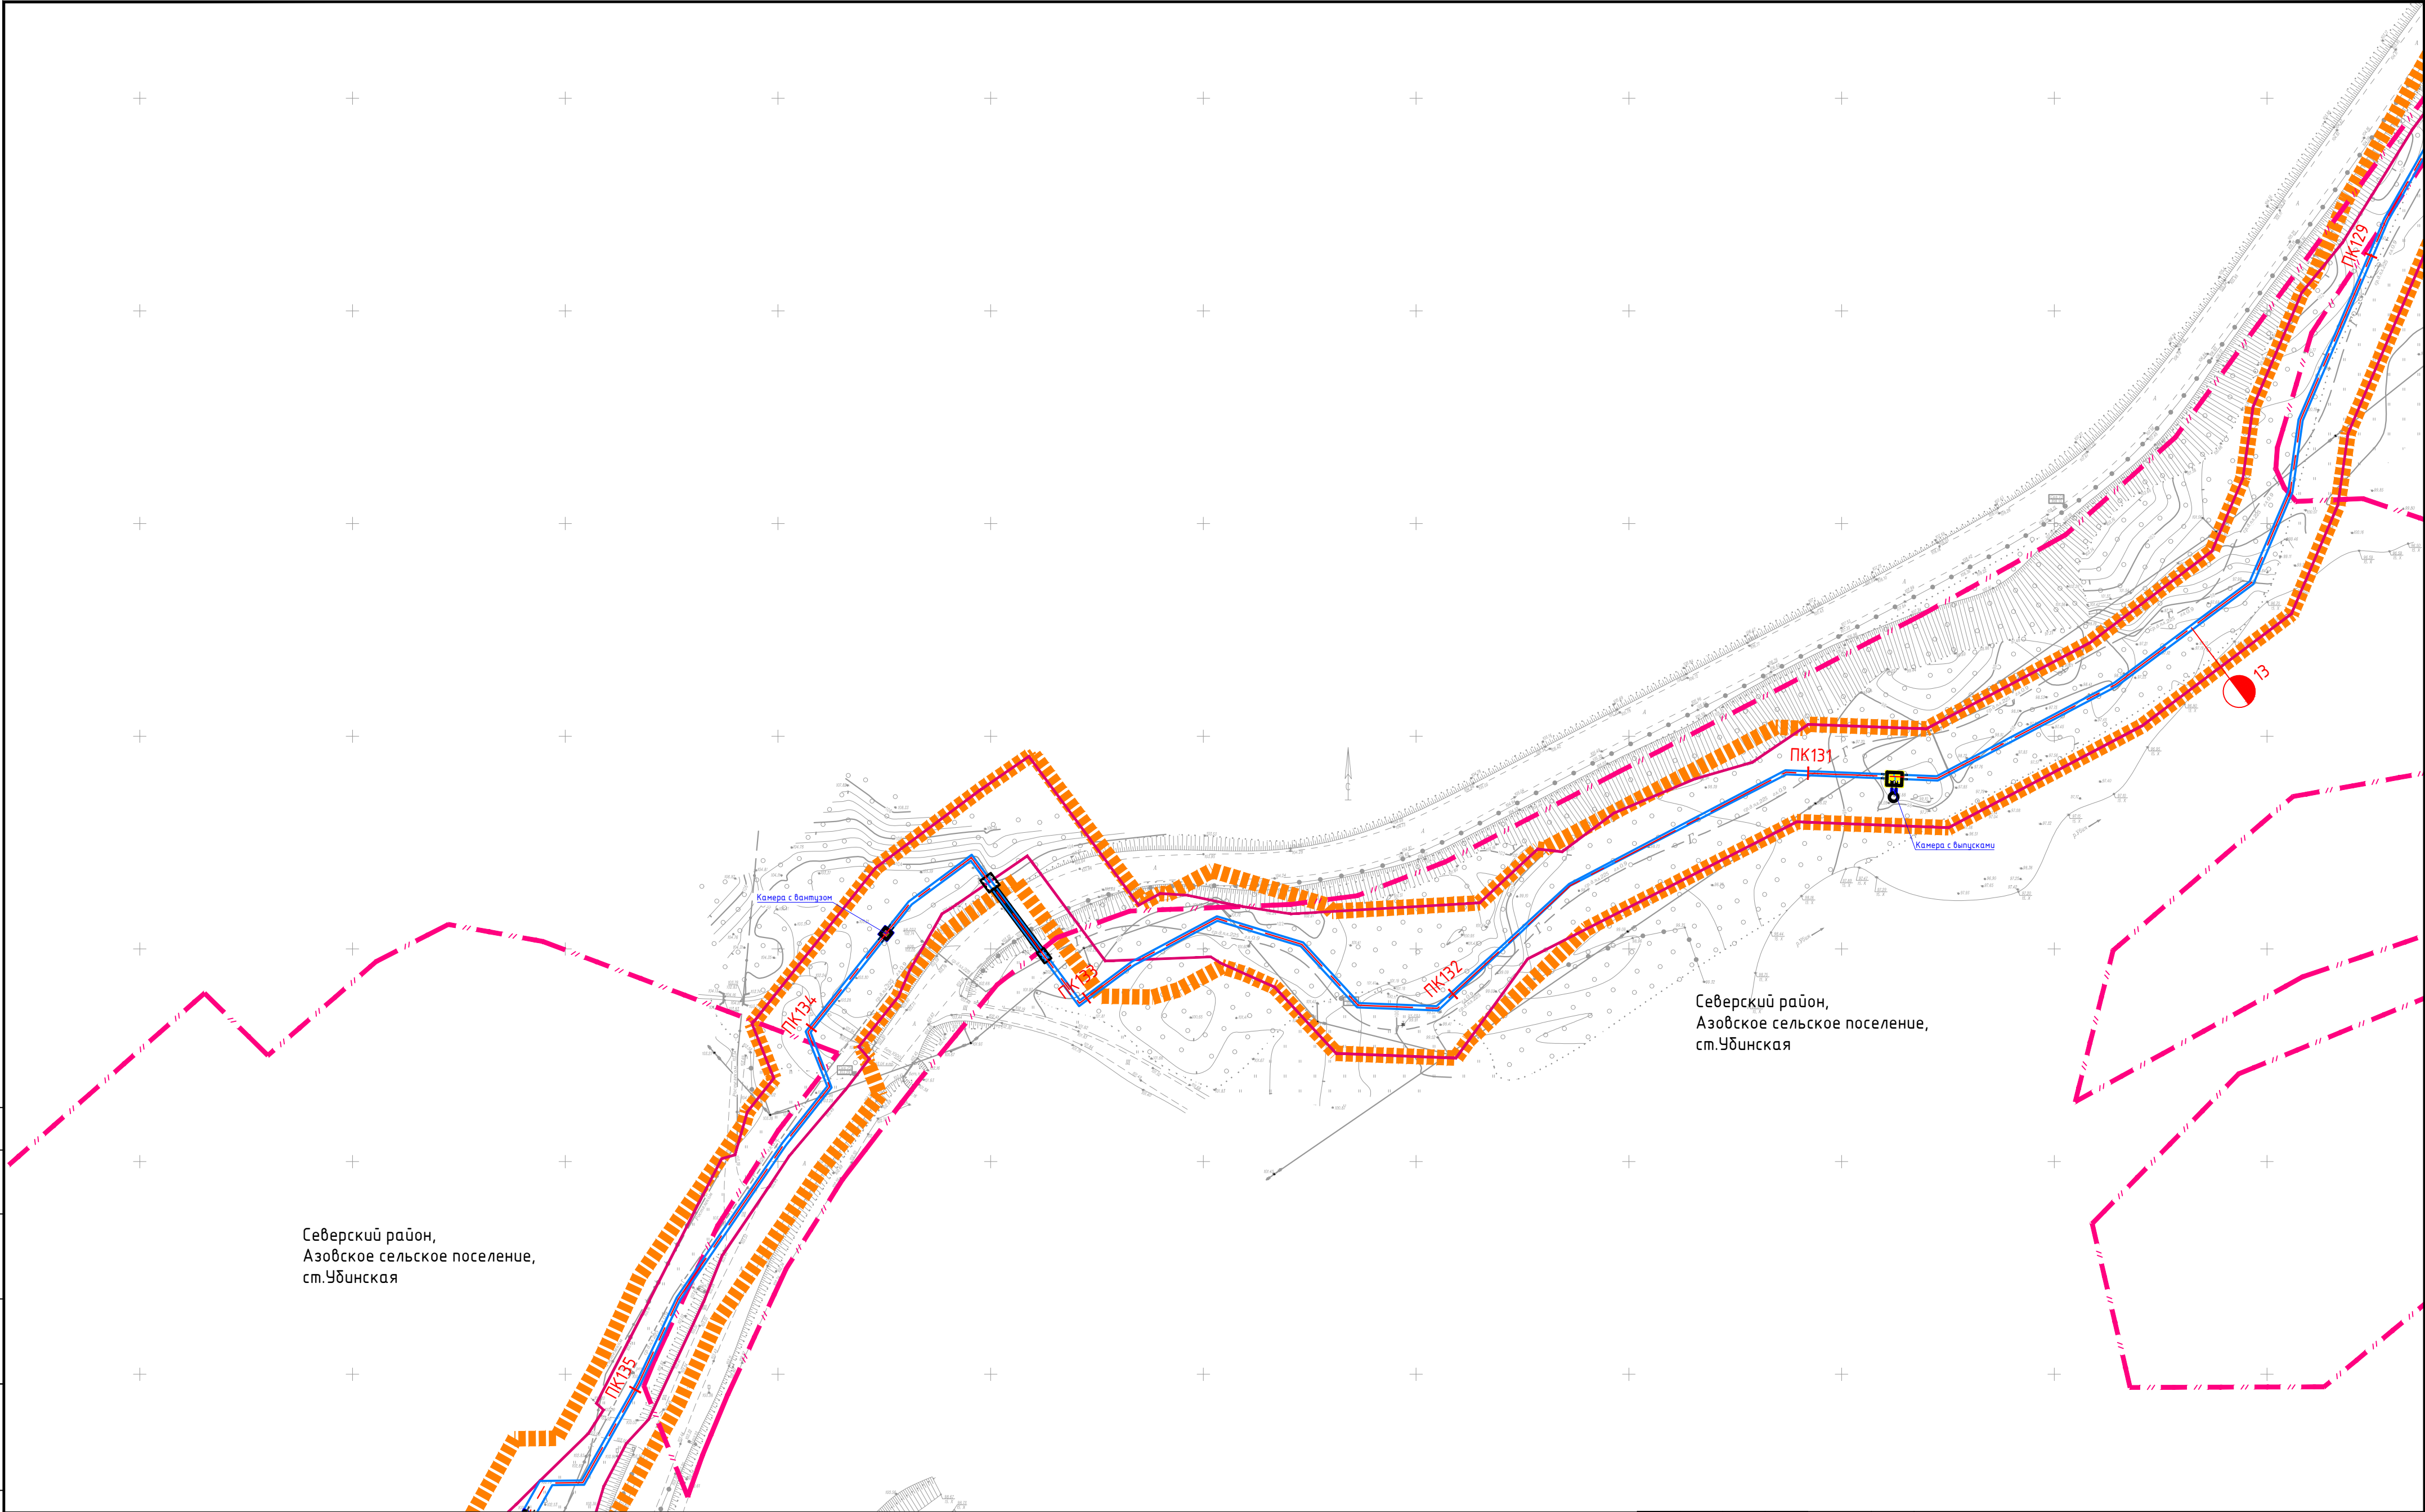

						Краснодарский край, Северский район			
						"Магистральный водопровод Азовского сельского поселения Северского района Краснодарского края"			
Изм.	Кол.уч.	Лист	№ док.	Подпись	Дата				
Директор	Береговой В.П.					Проект планировки территории. Материалы по обоснованию	Масштаб	Лист	Листов
							1:1000	23	29
Инженер	Чекин Д.В.					Схема конструктивных и планировочных решений	ООО "ЗемЭнергоЦентр"		

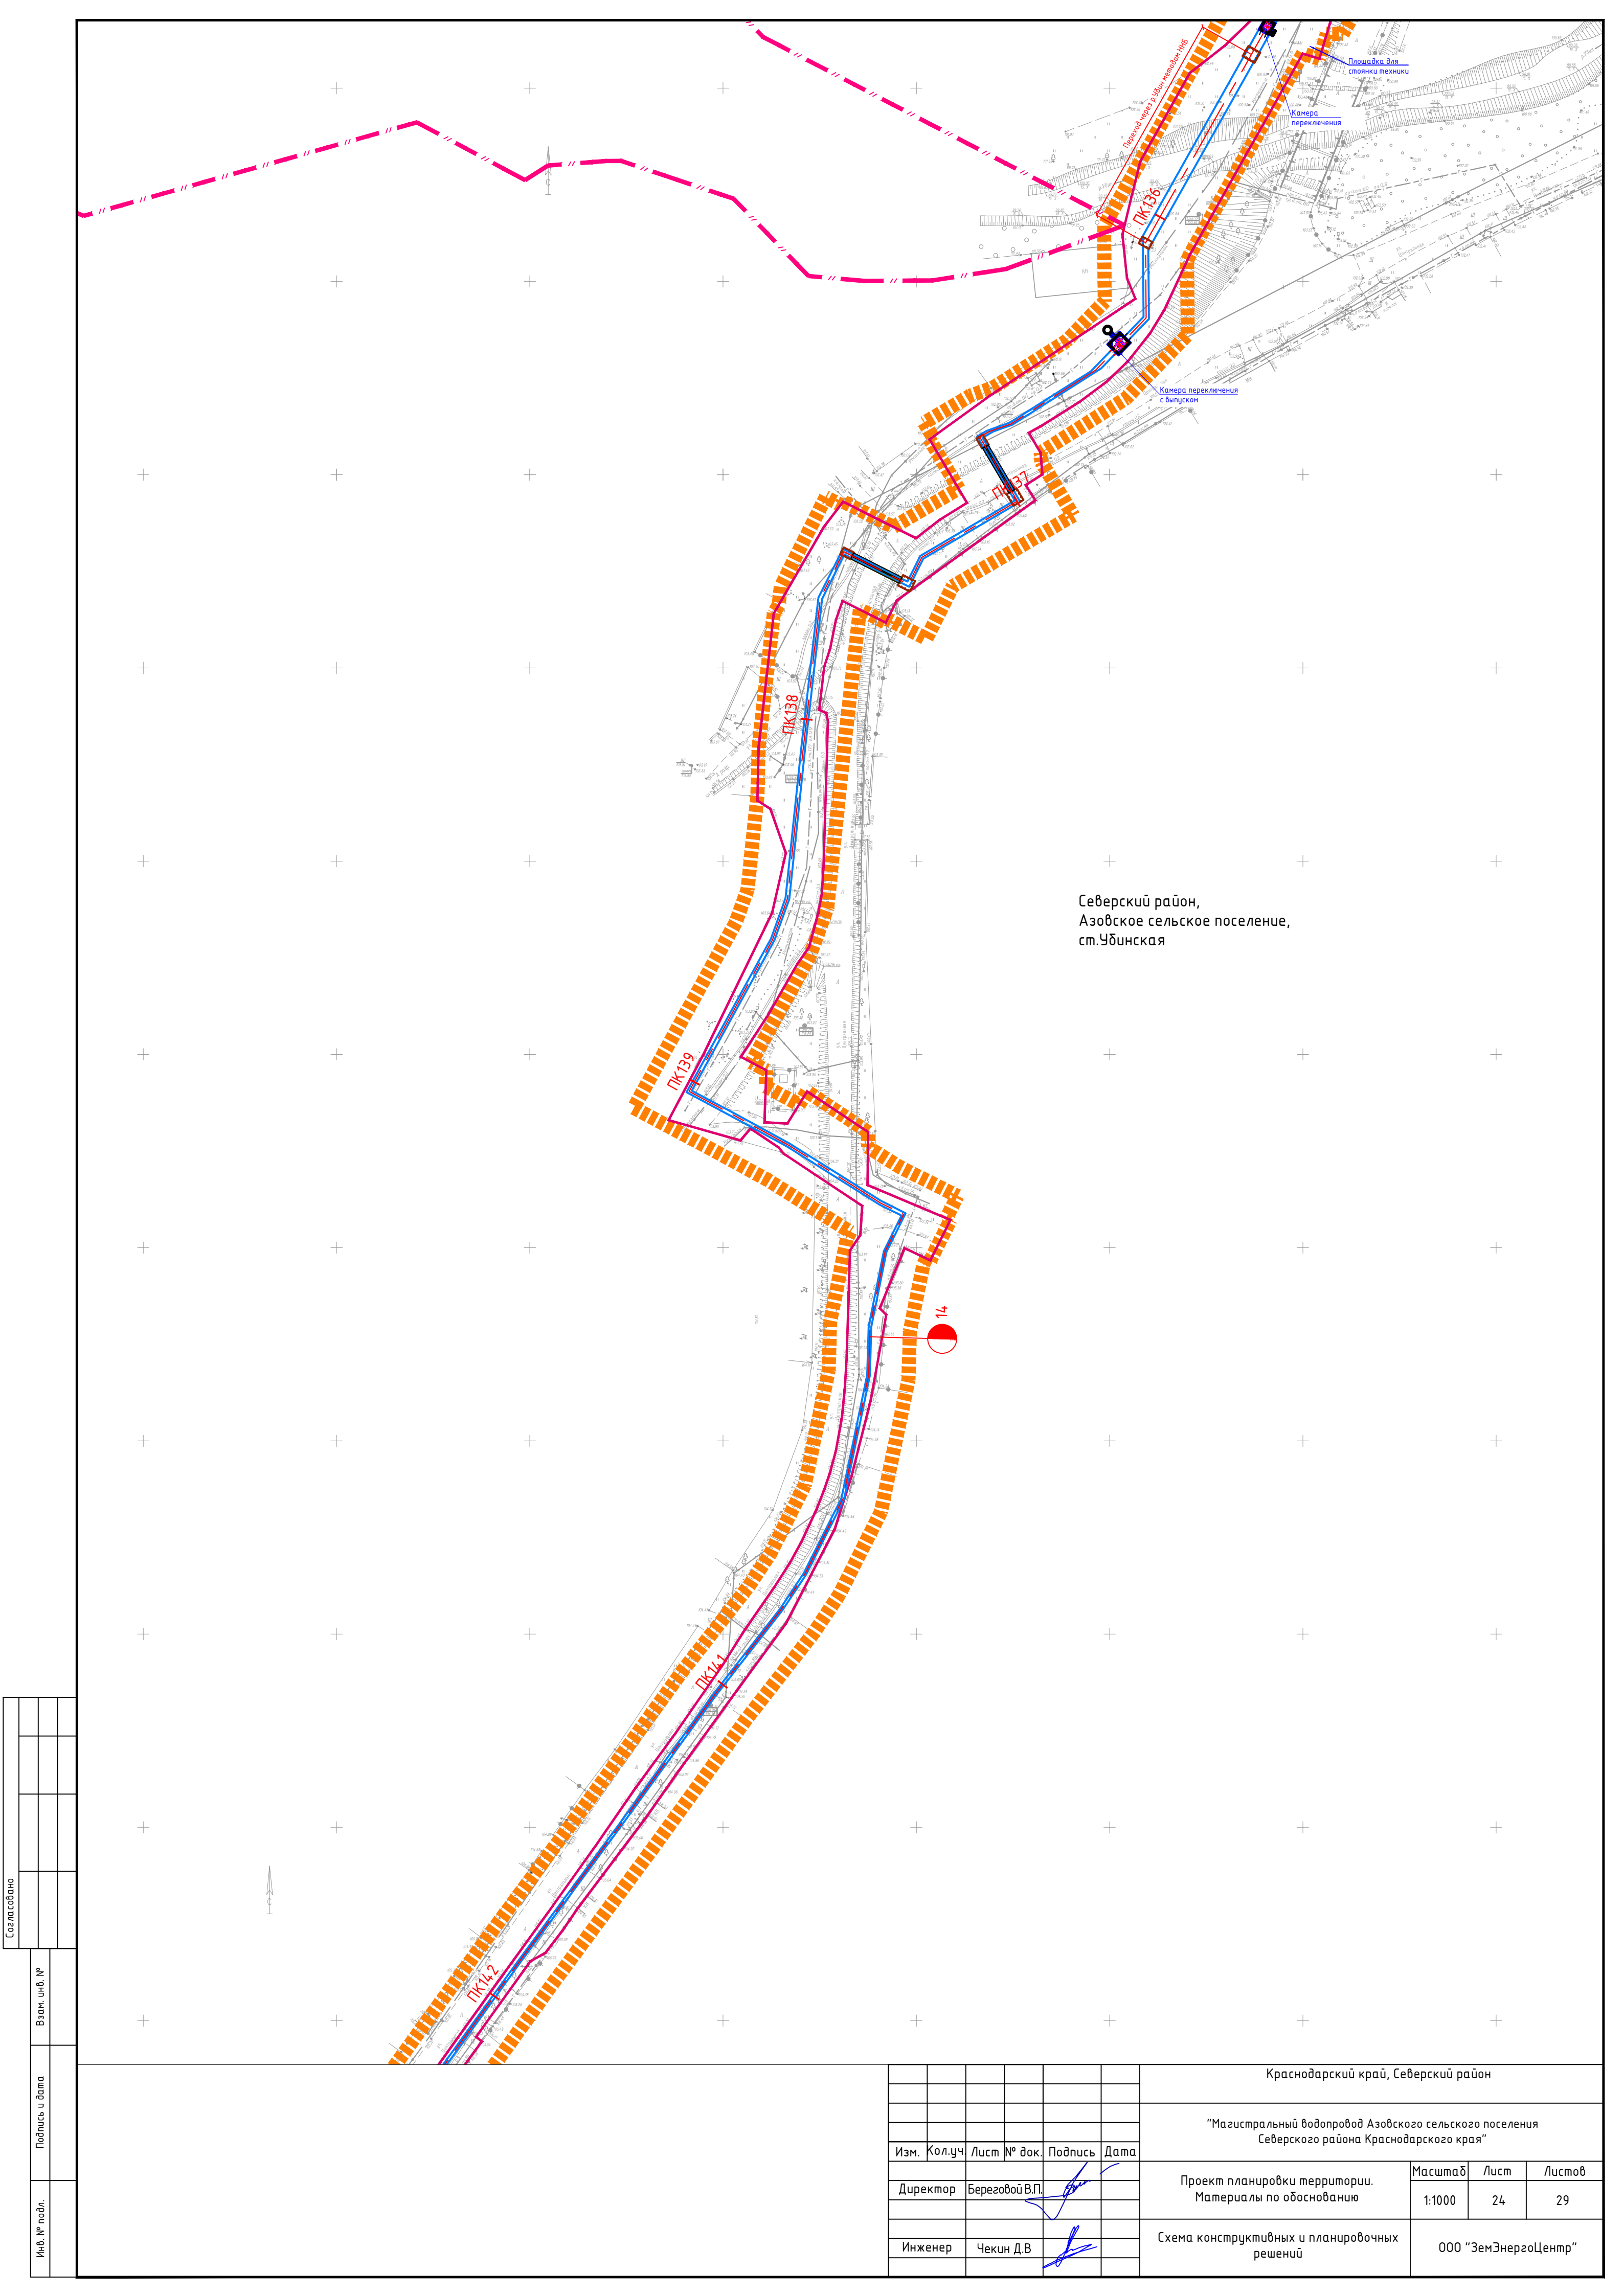


Северский район,
Азовское сельское поселение,
ст.Убинская

Согласовано		Взам. инв. №	
Подпись и дата		Инв. № подл.	


Краснодарский край, Северский район					
"Магистральный водопровод Азовского сельского поселения Северского района Краснодарского края"					
Изм.	Кол.уч.	Лист	№ док.	Подпись	Дата
Директор	Береговой В.П.				
Инженер	Чекин Д.В.				
Проект планировки территории. Материалы по обоснованию				Масштаб	Лист
Схема конструктивных и планировочных решений				1:1000	24
				Листов	29
ООО "ЗемЭнергоЦентр"					

Согласовано				Взам. инв. №	
				Подпись и дата	
				Инв. № подл.	

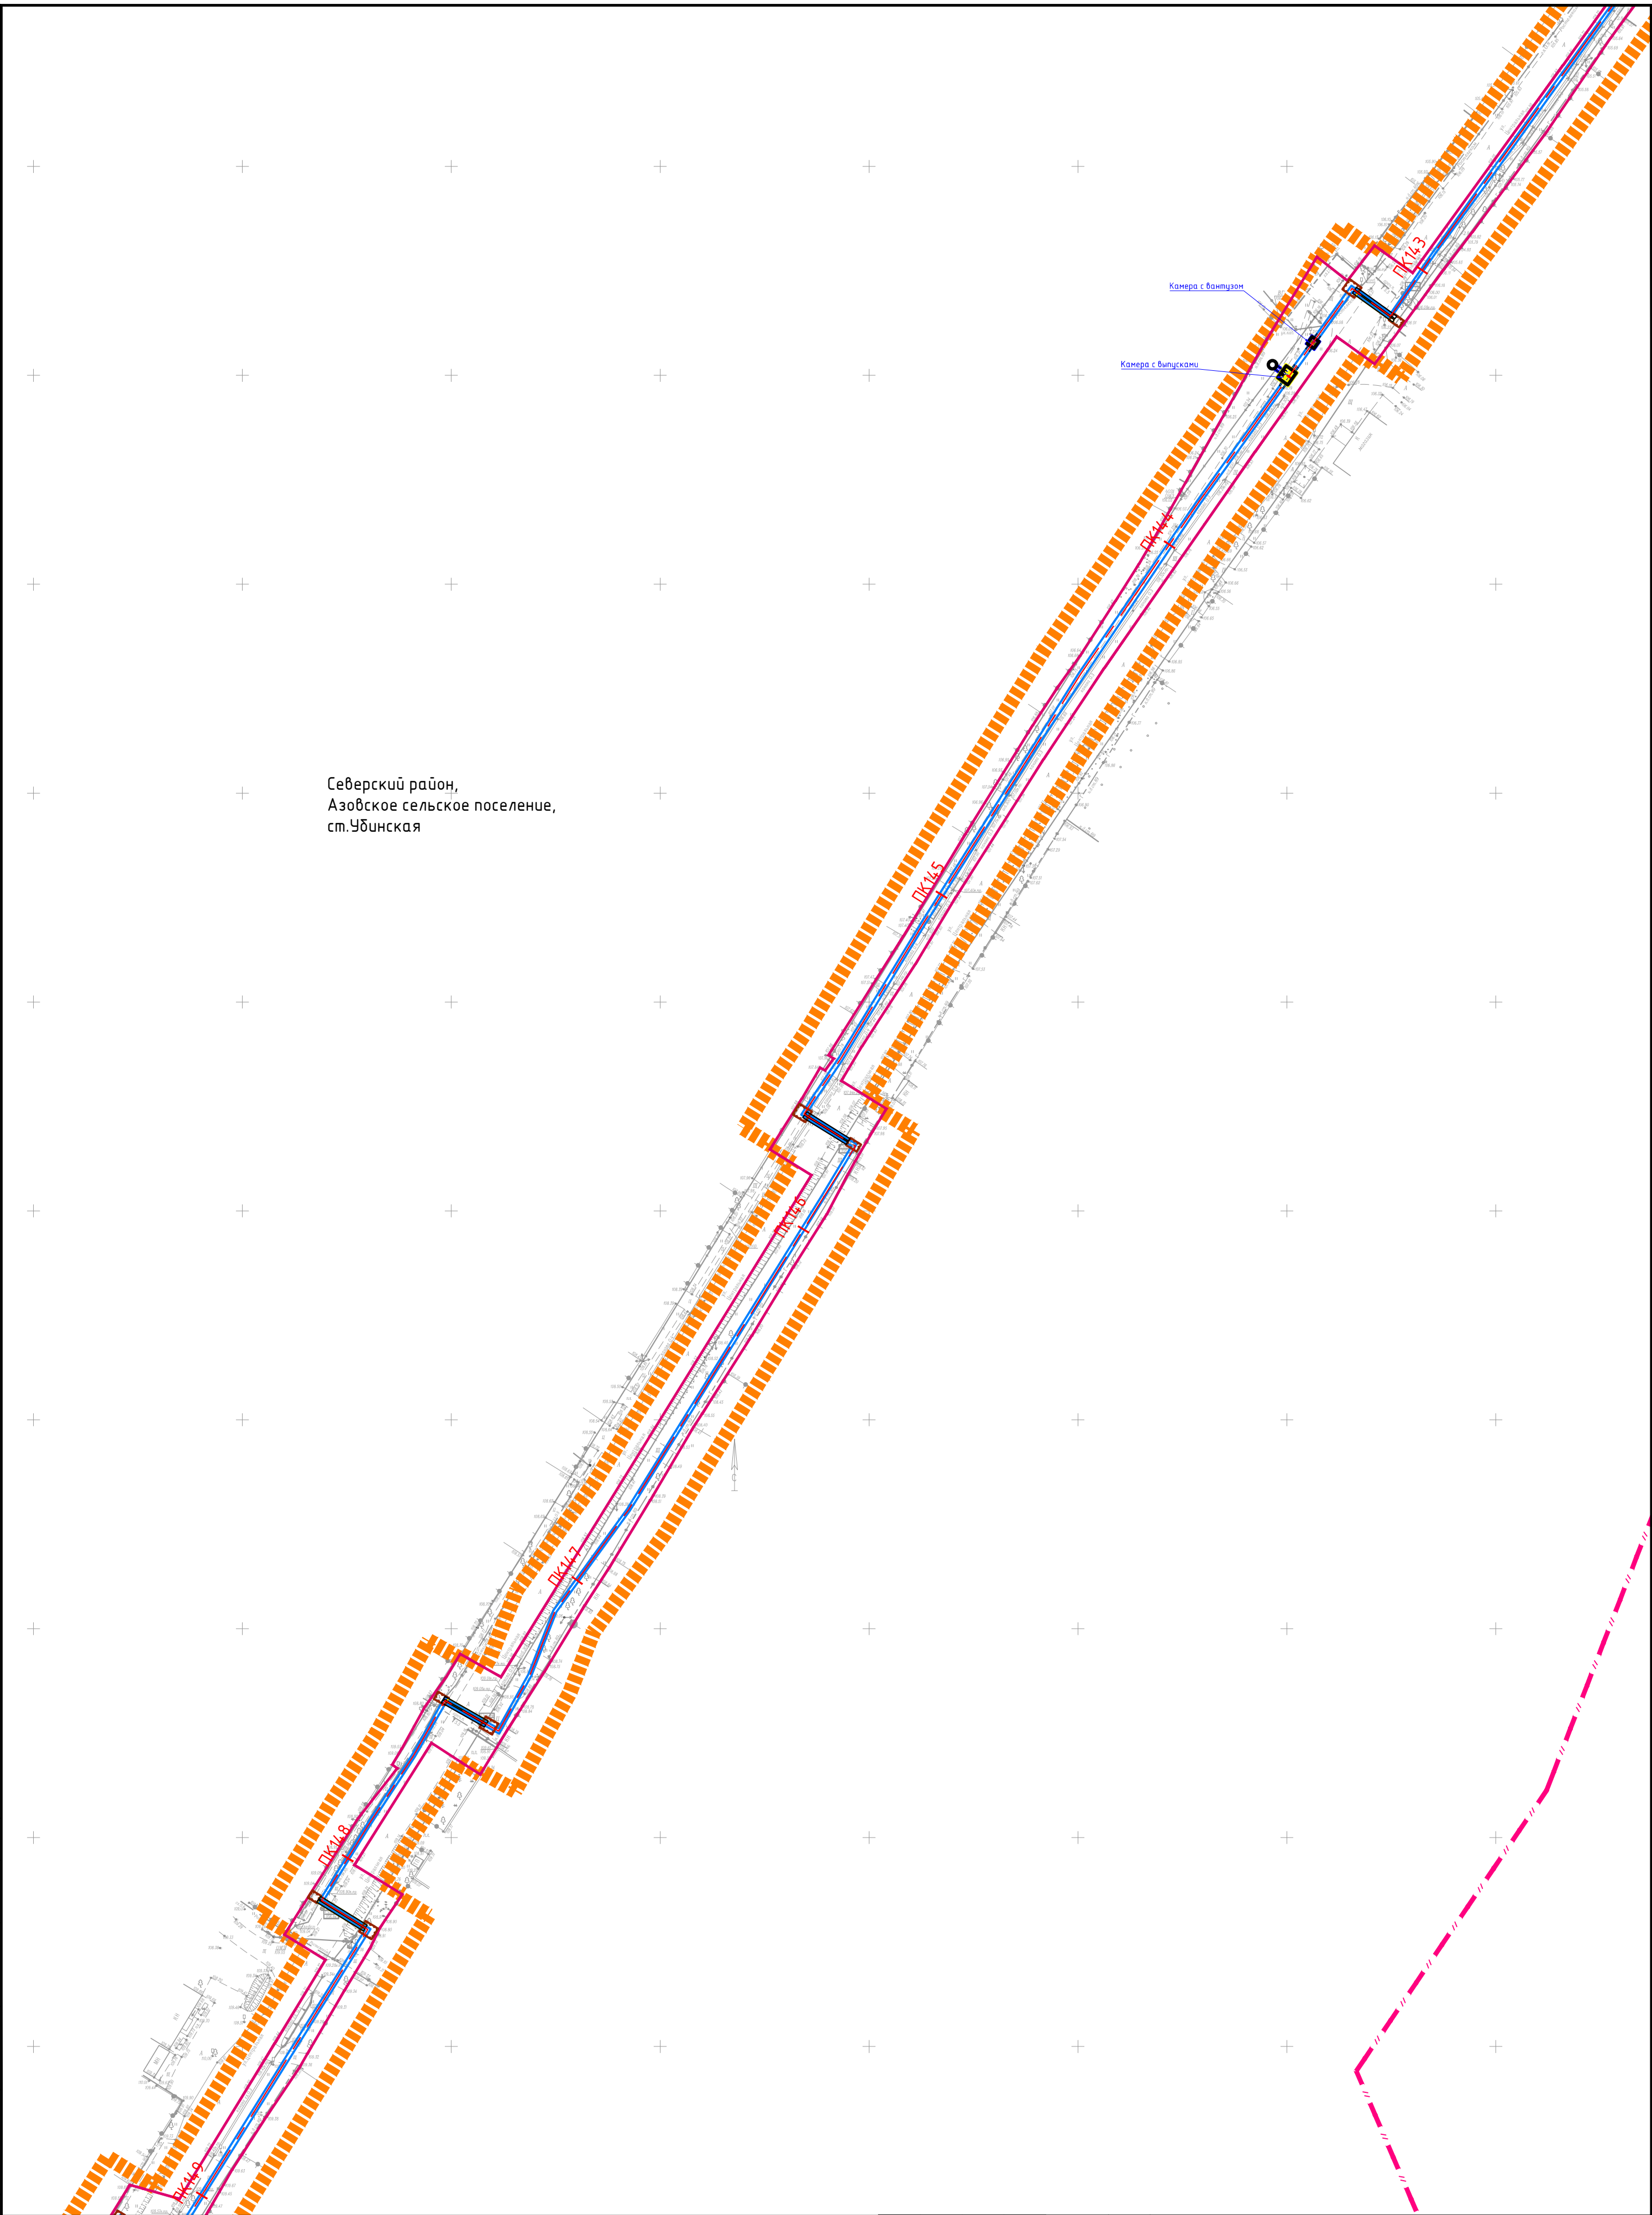

						Краснодарский край, Северский район			
						"Магистральный водопровод Азовского сельского поселения Северского района Краснодарского края"			
Изм.	Кол.уч.	Лист	№ док.	Подпись	Дата	Проект планировки территории. Материалы по обоснованию	Масштаб	Лист	Листов
Директор	Береговой В.П.						1:1000	25	29
Инженер	Чекин Д.В.					Схема конструктивных и планировочных решений	ООО "ЗемЭнергоЦентр"		


Согласовано				Взам. инв. №	
				Подпись и дата	
				Инв. № подл.	

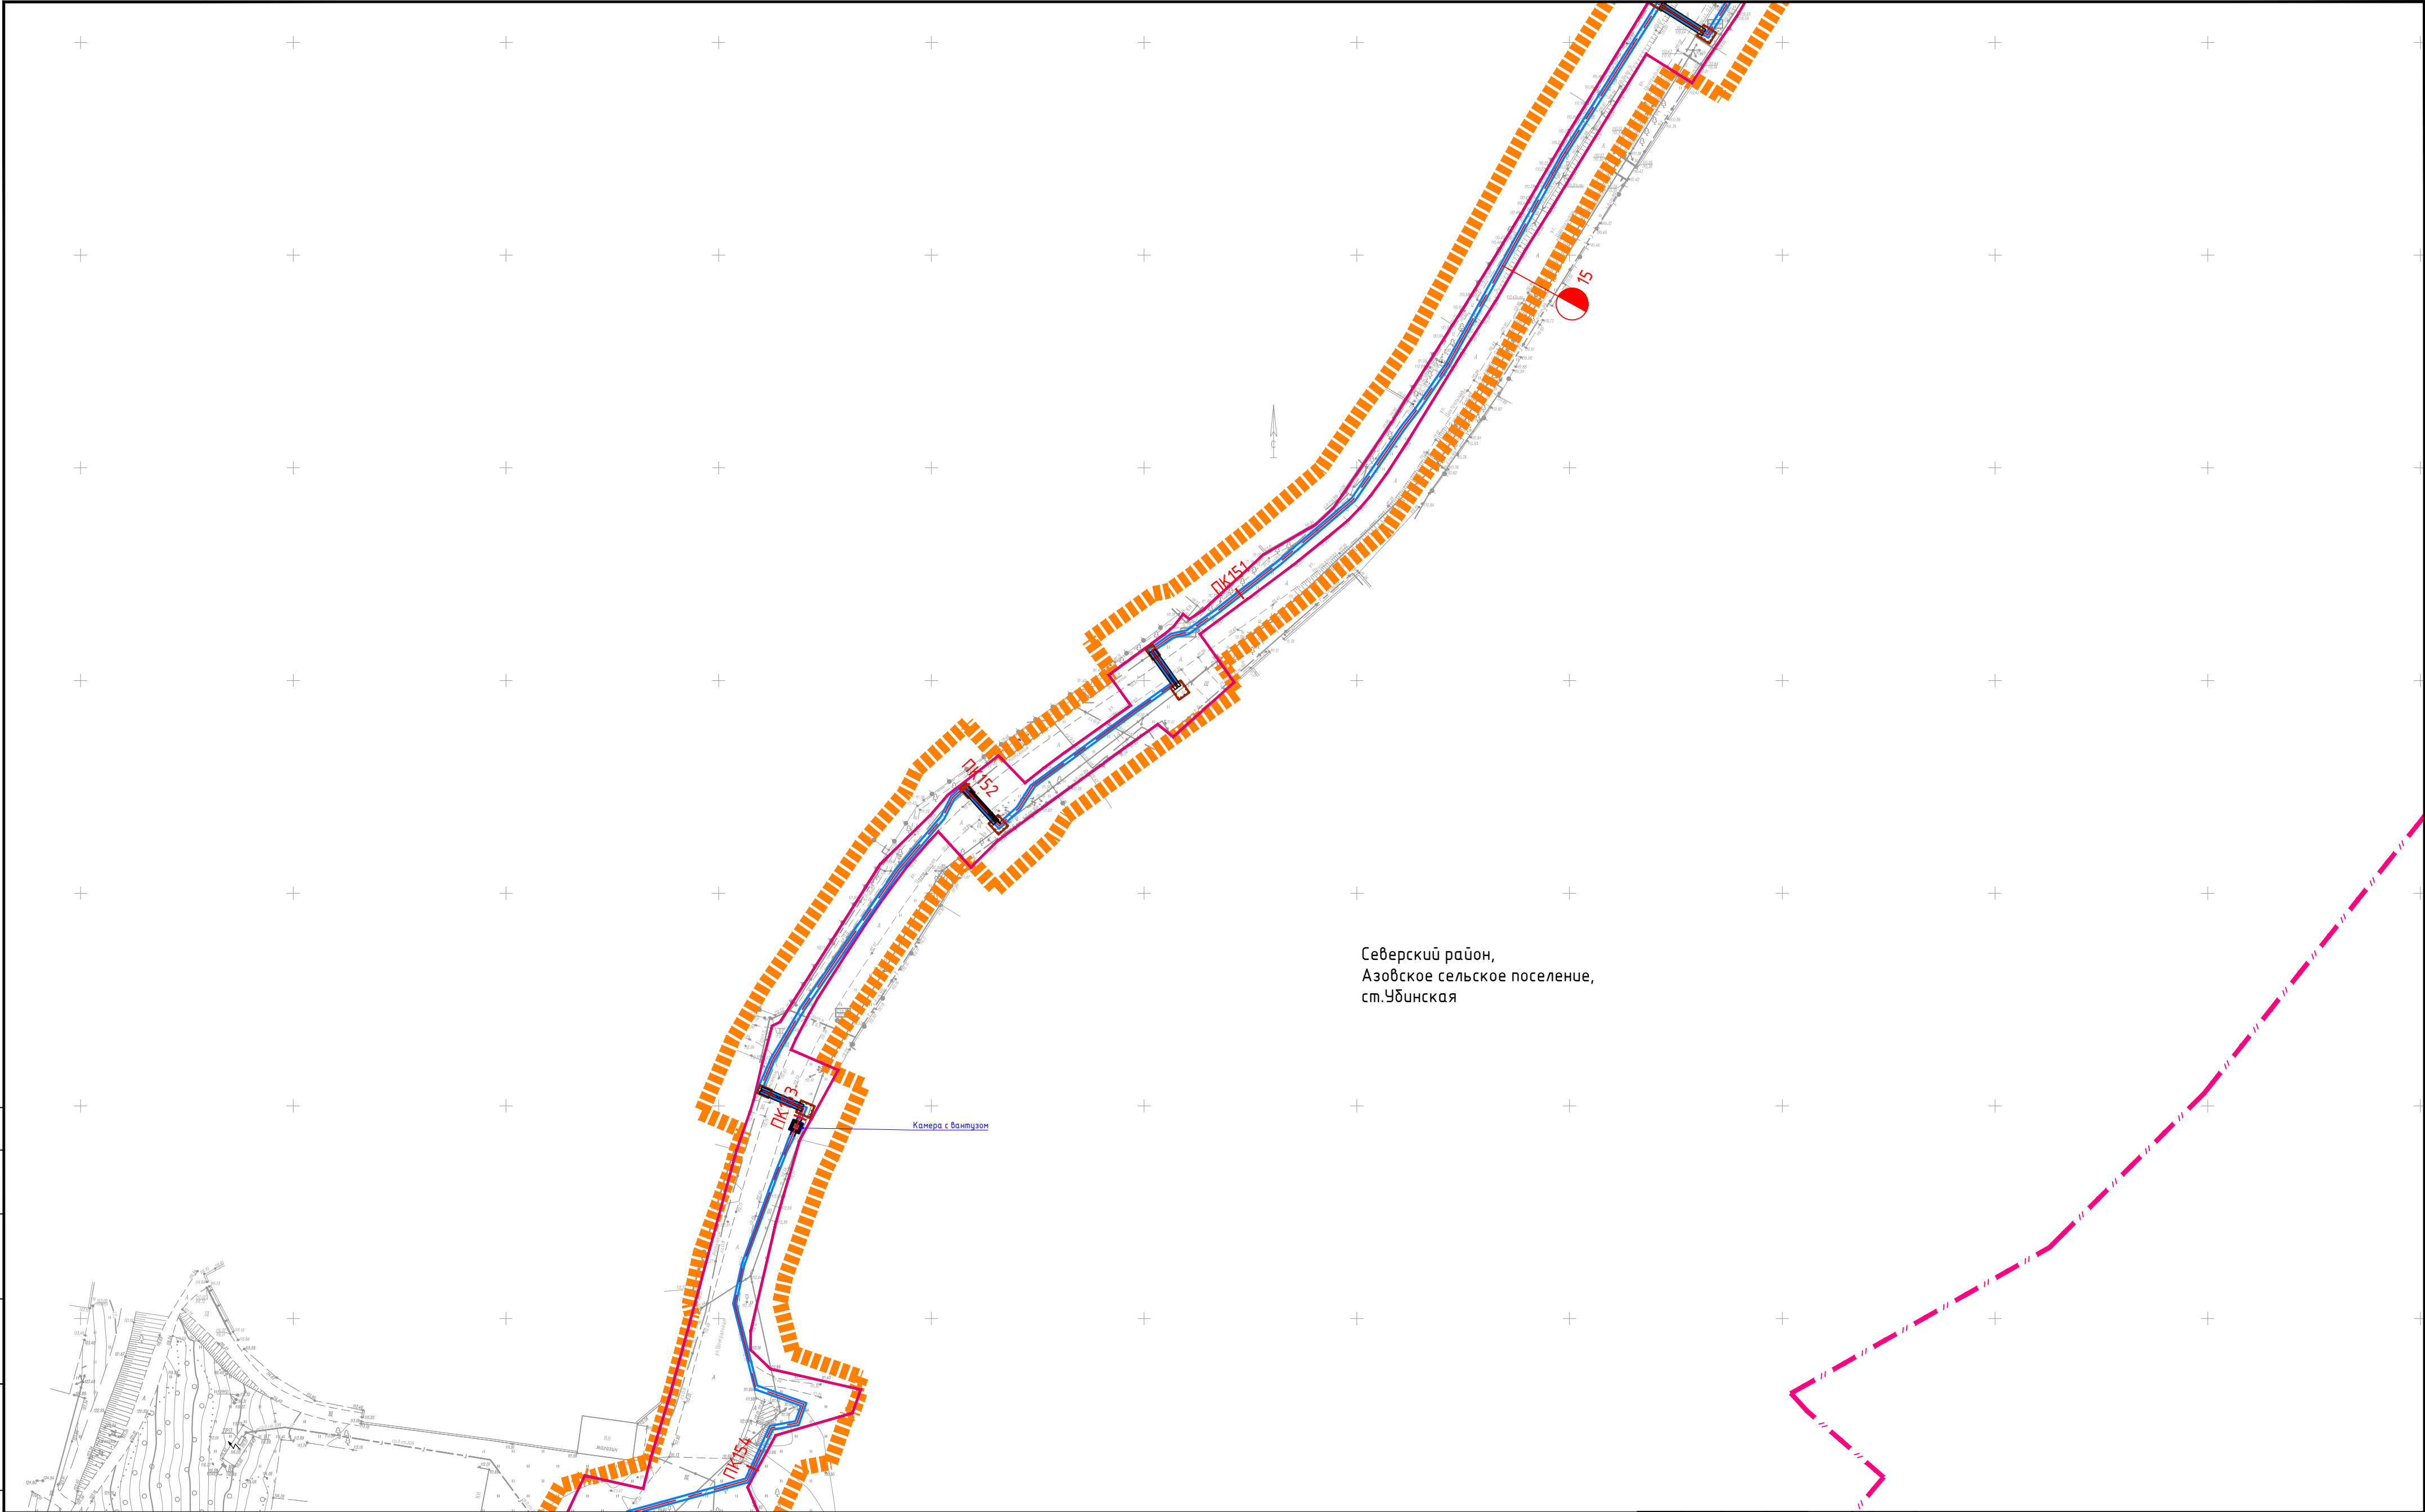

Северский район,
Азовское сельское поселение,
ст. Убинская

						Краснодарский край, Северский район			
						"Магистральный водопровод Азовского сельского поселения Северского района Краснодарского края"			
Изм.	Кол.уч.	Лист	№ док.	Подпись	Дата	Проект планировки территории. Материалы по обоснованию	Масштаб	Лист	Листов
Директор	Береговой В.П.						1:1000	26	29
Инженер	Чекин Д.В.					Схема конструктивных и планировочных решений	ООО "ЗемЭнергоЦентр"		


Согласовано				Взам. инв. №	
				Подпись и дата	
				Инв. № подл.	

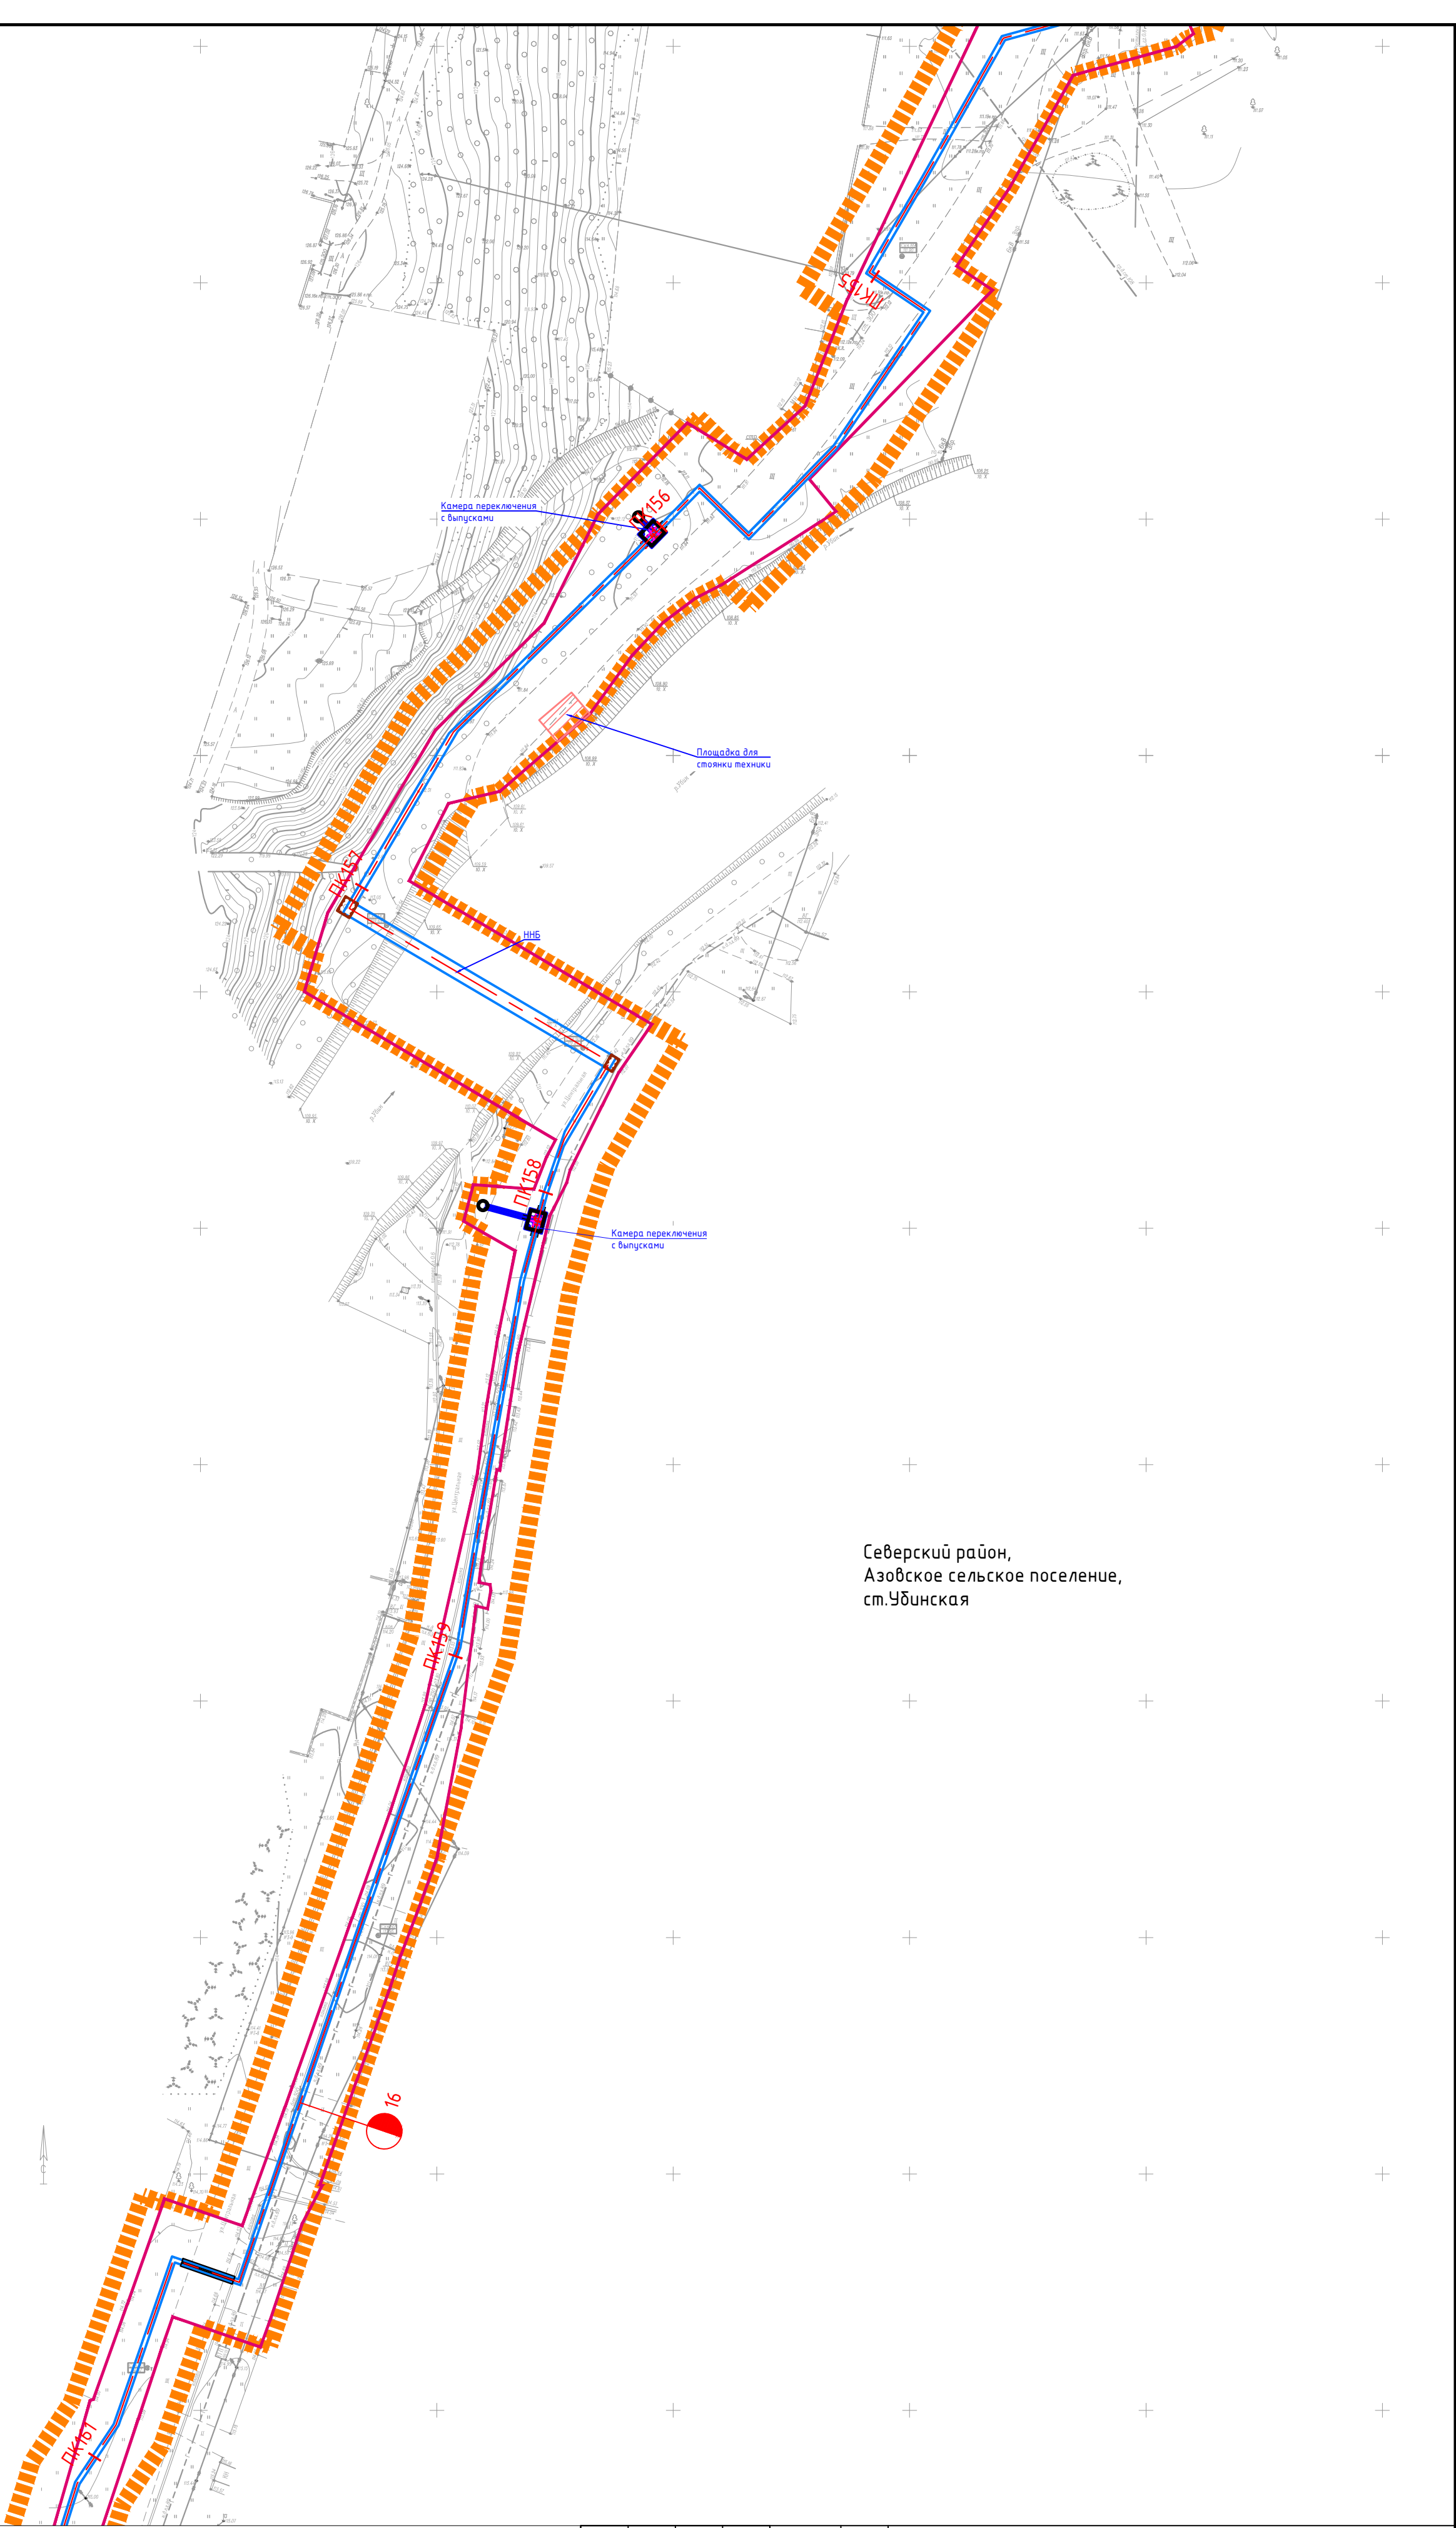


Северский район,
Азовское сельское поселение,
ст.Убинская

						Краснодарский край, Северский район			
						"Магистральный водопровод Азовского сельского поселения Северского района Краснодарского края"			
Изм.	Кол.уч	Лист	№ док.	Подпись	Дата	Проект планировки территории. Материалы по обоснованию	Масштаб	Лист	Листов
Директор	Береговой В.П.						1:1000	27	29
						Схема конструктивных и планировочных решений	ООО "ЗемЭнергоЦентр"		
Инженер	Чекин Д.В.								

Согласовано				Взам. инв. №	
				Подпись и дата	
				Инв. № подл.	

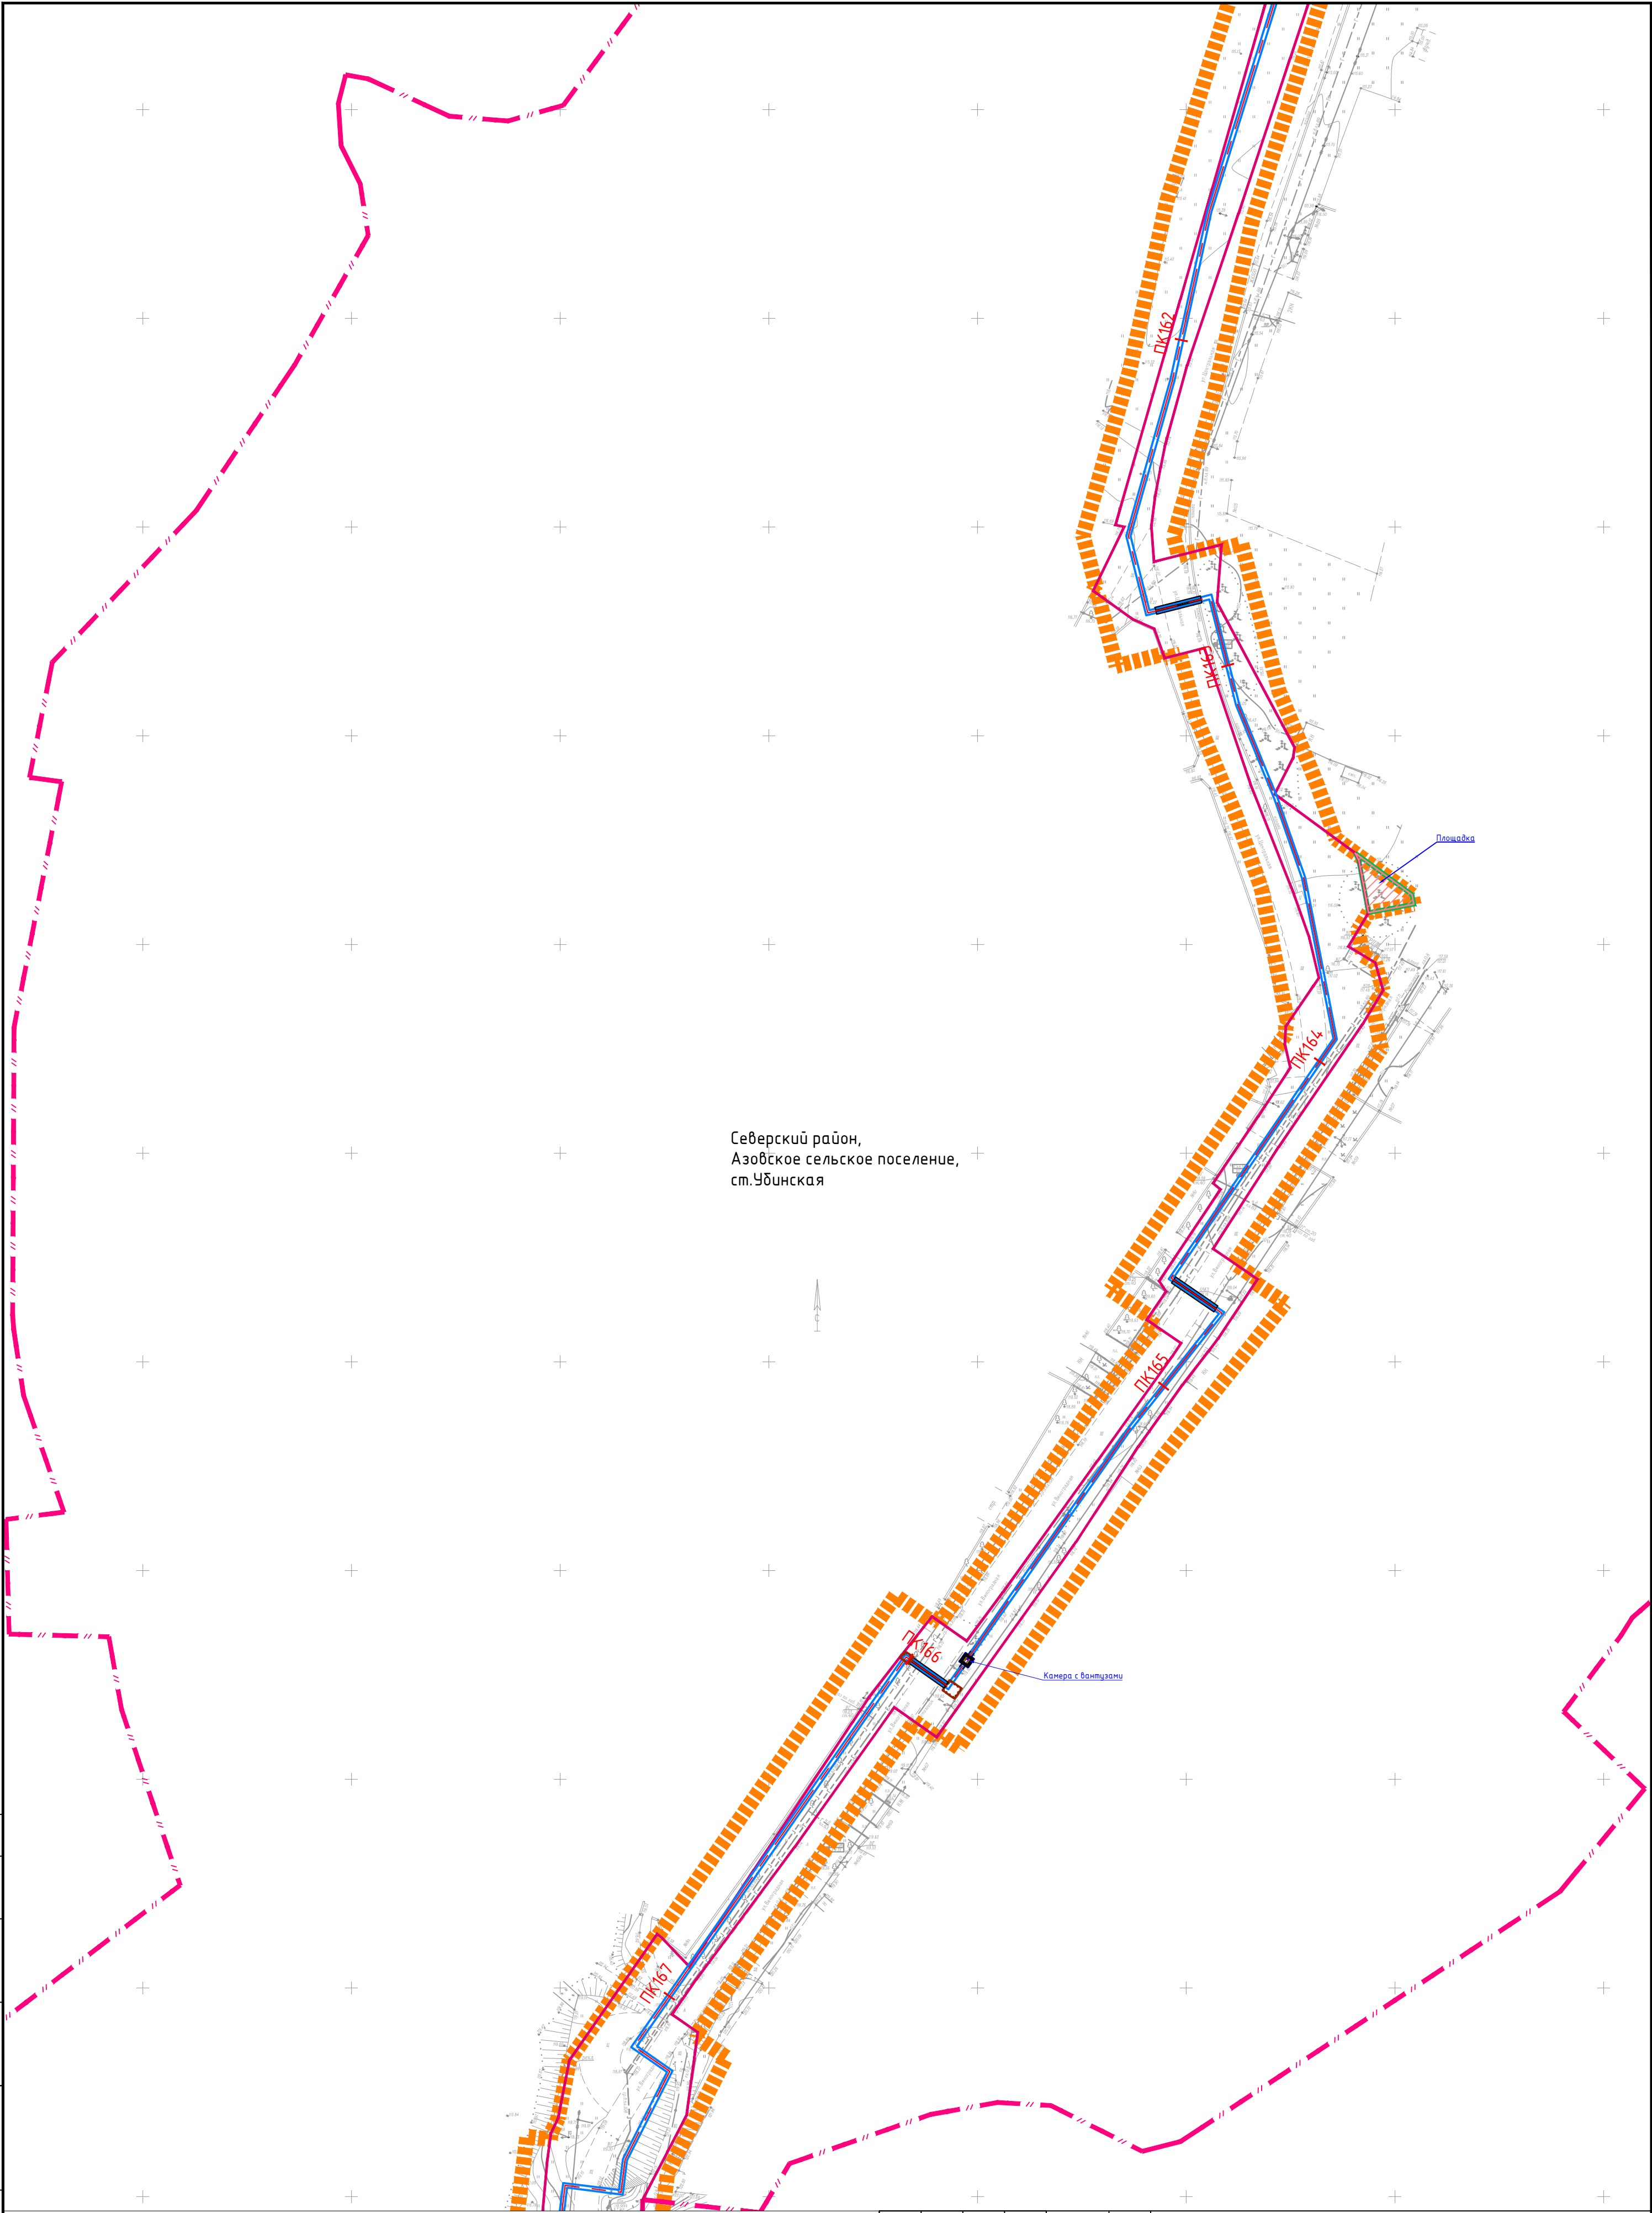

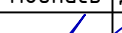						Краснодарский край, Северский район				
						"Магистральный водопровод Азовского сельского поселения Северского района Краснодарского края"				
Изм.	Кол.уч.	Лист	№ док.	Подпись	Дата					
Директор		Береговой В.П.				Проект планировки территории. Материалы по обоснованию.		Масштаб	Лист	Листов
								1:1000	28	29
Инженер		Чекин Д.В.				Схема конструктивных и планировочных решений		ООО "ЗемЭнергоЦентр"		

