

**ДОКУМЕНТАЦИЯ ПО ПЛАНИРОВКЕ
ТЕРРИТОРИИ
(ПРОЕКТ МЕЖЕВАНИЯ ТЕРРИТОРИИ)**

ТОМ 6

**Основная часть проекта межевания территории.
Чертежи межевания территории**

для размещения объекта по титулу:

*«Магистральный водопровод Азовского сельского поселения
Северского района Краснодарского края».*

Автор тома: ООО «ЗемЭнергоЦентр»

Краснодар 2021

ДОКУМЕНТАЦИЯ ПО ПЛАНИРОВКЕ ТЕРРИТОРИИ (ПРОЕКТ МЕЖЕВАНИЯ ТЕРРИТОРИИ)

ТОМ 6

Основная часть проекта межевания территории. Чертежи межевания территории

для размещения объекта по титулу:

*«Магистральный водопровод Азовского сельского поселения
Северского района Краснодарского края».*

Директор



Береговой В.П.


Автор тома: ООО «ЗемЭнергоЦентр»

Краснодар 2021

Состав проекта

№ п/п	Наименование документов	Кол-во док-тов	Кол-во листов	Номера листов
ТОМ 1. Основная часть проекта планировки территории. Положение о размещении объектов трубопроводного транспорта				
1	Титульный лист	1	2	1-2
2	Состав проекта	1	1	3
3	Положение о размещении объектов трубопроводного транспорта	1	9	4-12
4	Приложение №1 Перечень координат характерных точек территории, в отношении которой разрабатывается проект планировки.	1	16	13-28
5	Приложение №2.1 Перечень координат зоны планируемого размещения линейного объекта	1	20	29-48
6	Приложение №2.2 Перечень координат границ зон планируемого размещения временных зданий и сооружений (ВЗиС)	1	1	49
ТОМ 2. Основная часть проекта планировки территории. Графическая часть				
1	Титульный лист	1	2	1-2
2	Состав проекта	1	1	3
3	Чертеж границ зон планируемого размещения линейных объектов, чертеж границ зон планируемого размещения линейных объектов, подлежащих переносу (перустройству) из зон планируемого размещения линейных объектов. схема размещения листов	1	29	4-32
ТОМ 3. Материалы по обоснованию проекта планировки территории. Пояснительная записка				
1	Титульный лист	1	2	1-2
2	Состав проекта	1	1	3
3	Постановление о разработке документации по планировке территории	1	1	4
5	Письма от уполномоченных органов	1	66	5-70
6	Пояснительная записка	1	9	71-79
7	Ведомости пересечений	1	11	80-98
8	Технические условия	Электронная форма		
9	Инженерные изыскания	Электронная форма		
ТОМ 4. Материалы по обоснованию проекта планировки территории. Графическая часть				
1	Титульный лист	1	2	1-2
2	Состав проекта	1	1	3
3	Схема расположения элементов планировочной структуры	1	1	4
4	Схема использования территории в период подготовки проекта планировки	1	30	5-34
5	Схема границ зон с особыми условиями использования территории	1	29	35-63
6	Схема границ территорий, подверженных риску возникновения чрезвычайных ситуаций природного и техногенного характера	1	29	64-92
7	Схема конструктивных и планировочных решений	1	29	93-121
ТОМ 5. Основная часть проекта межевания территории. Текстовая часть				
1	Титульный лист	1	2	1-2
2	Состав проекта	1	1	3
3	Пояснительная записка	1	3	4-6
4	Приложение №1 Перечень образуемых земельных участков/частей земельных участков	1	12	7-18
5	Приложение №2 Каталоги координат образуемых земельных участков	1	108	19-126
6	Приложение №3 Перечень координат территории	1	20	127-146
7	Проектная документация лесных участков	1	52	147-198
ТОМ 6. Основная часть проекта межевания территории. Чертежи межевания территории				
1	Титульный лист	1	2	1-2
2	Состав проекта	1	1	3
3	Чертёж межевания территории	1	29	4-32
ТОМ 7. Материалы по обоснованию проекта межевания территории				
1	Титульный лист	1	2	1-2
2	Состав проекта	1	1	3
3	Пояснительная записка	1	2	4-5
4	Чертеж материалов по обоснованию проекта межевания территории	1	29	6-34

Схема размещения листов

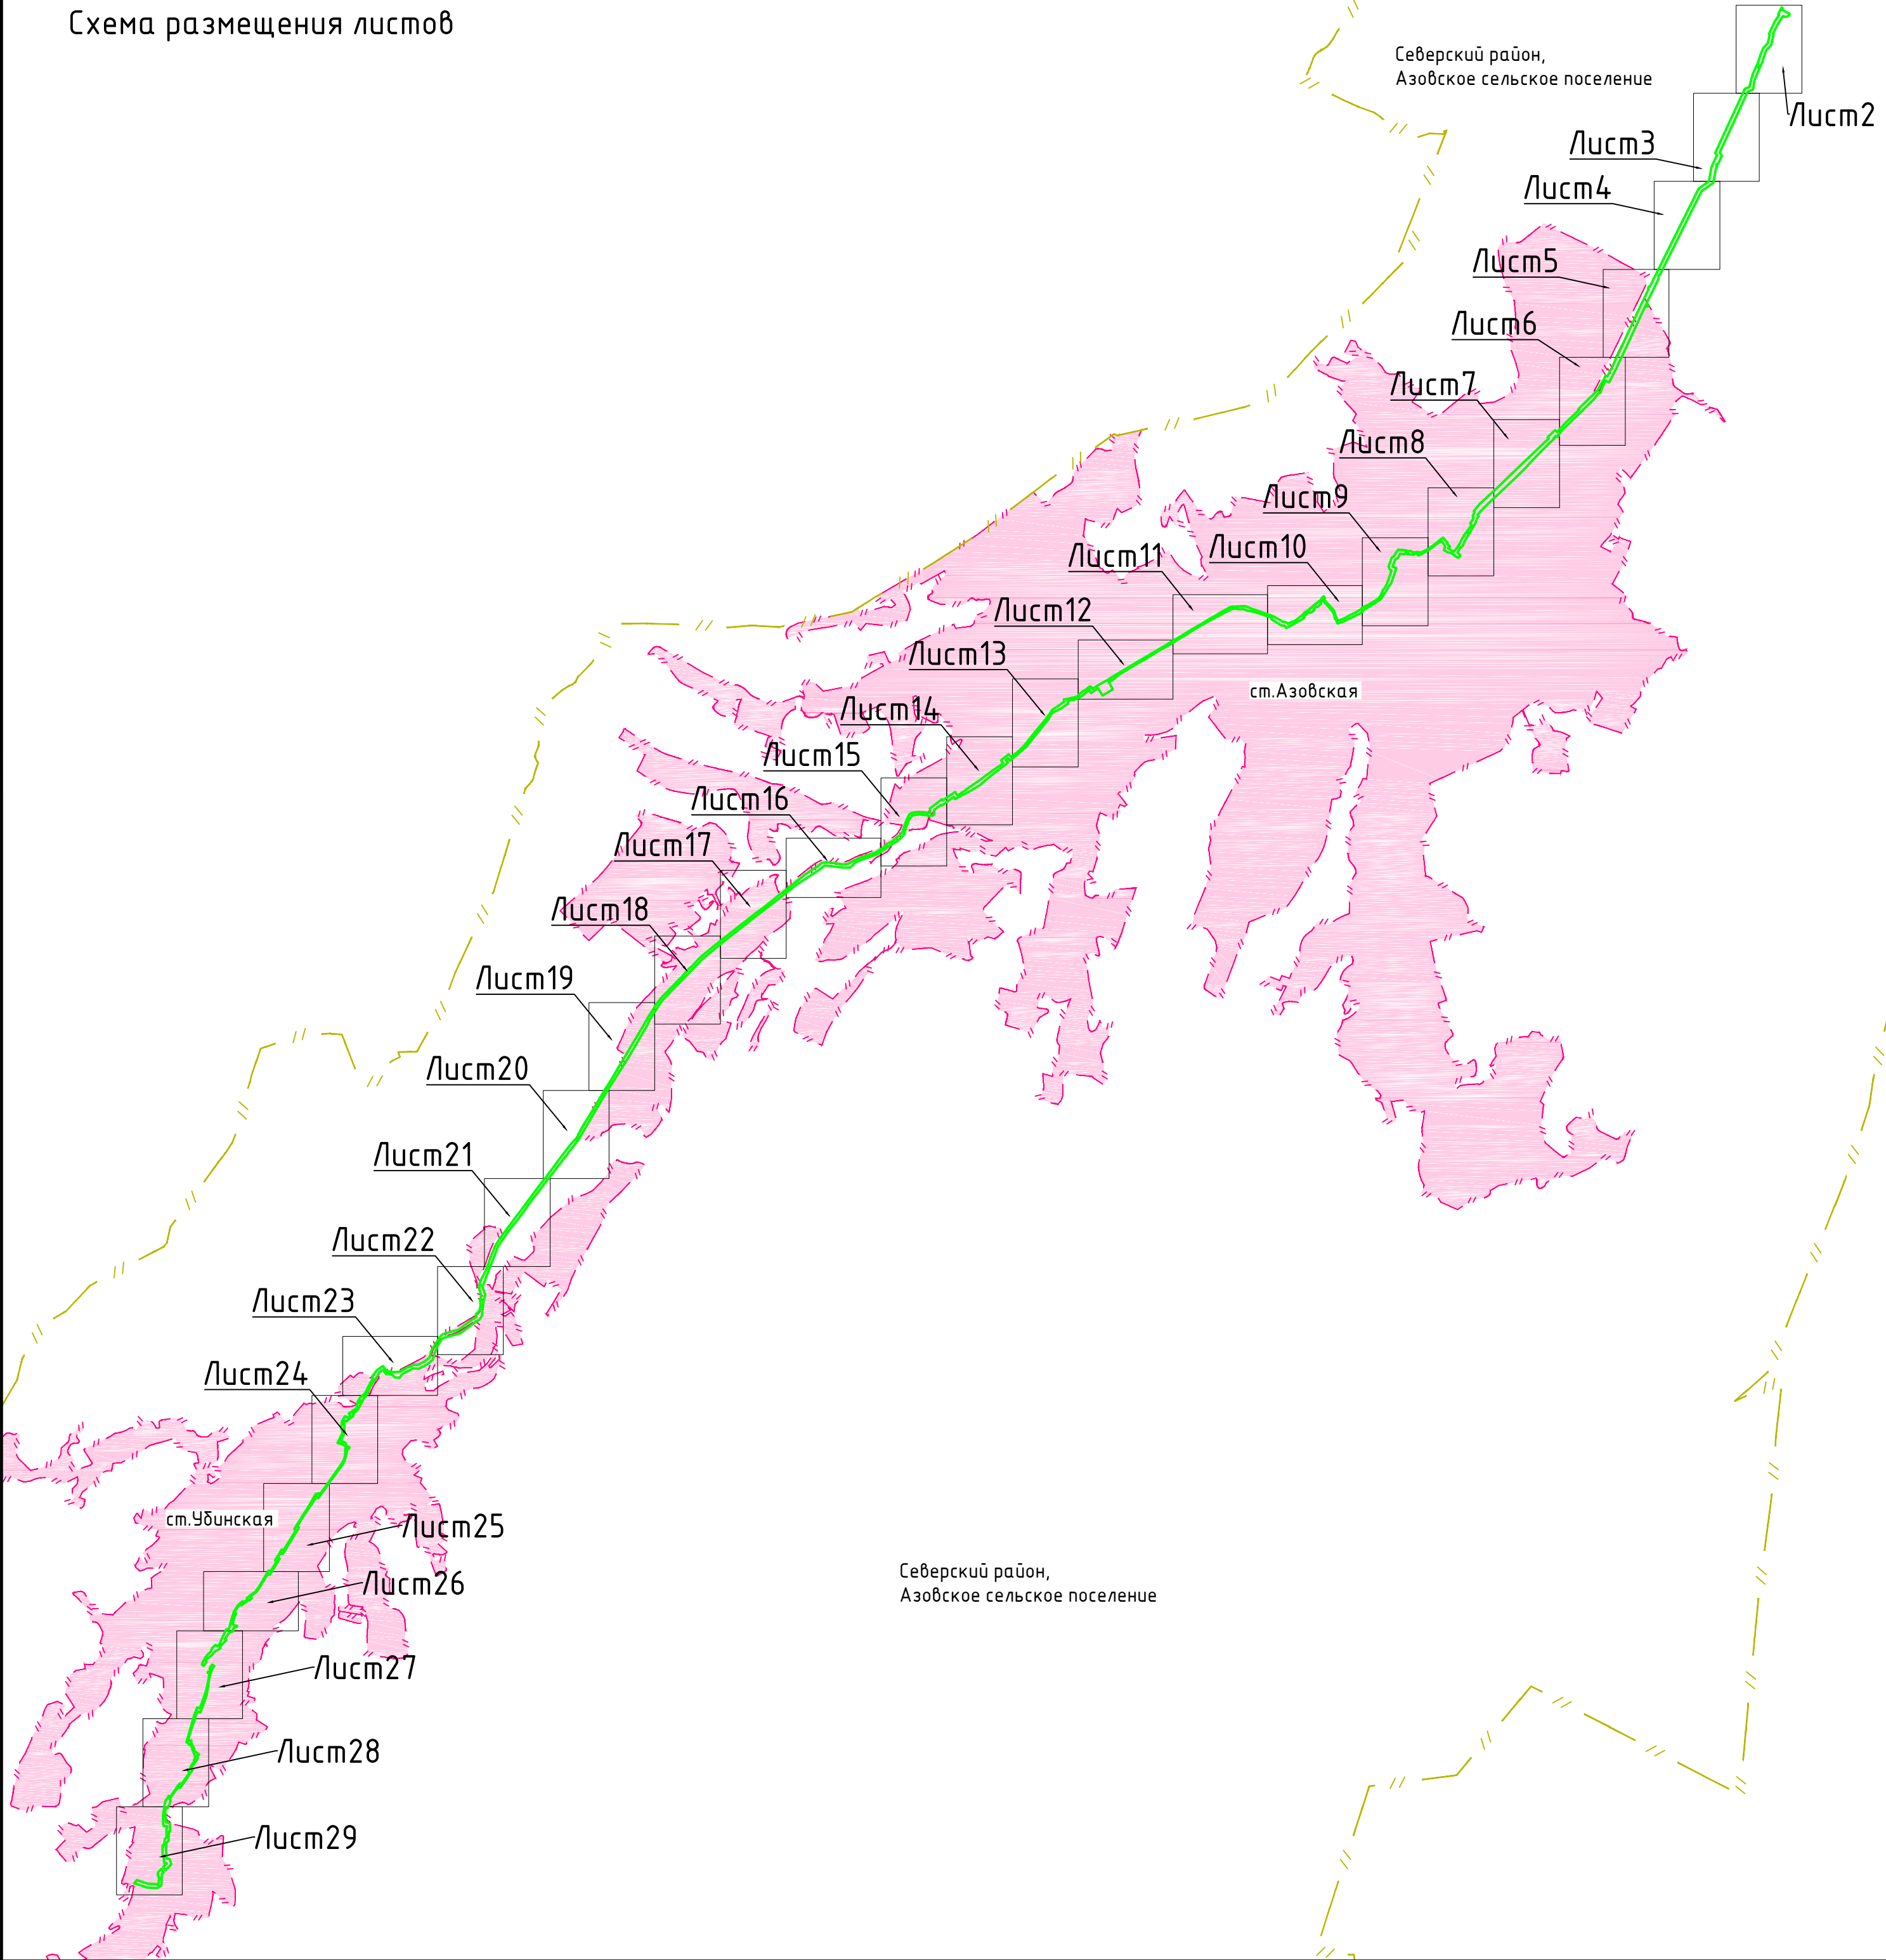

Условные обозначения:

- Граница муниципального образования
- Граница населённого пункта
- Граница территории, в отношении которой осуществляется подготовка проекта межевания
- Граница и номер кадастрового квартала по сведениям ЕГРН
- Граница и номер земельного участка по сведениям ЕГРН
- Границы и номер образуемых участков/частей участков с отображением характерных точек

Сведения по материалам лесоустройства (приложения 4.1, 4.2 к тому 5 документации):

- Земли лесного фонда
- Границы лесничеств
- Границы и номер лесного квартала
- Границы и номер лесного выдела
- Номер в соответствии с проектной документацией лесного участка

Согласовано					
Взам. инв. №					
Подпись и дата					
Инв. № подл.					

Красные линии, утверждаемые, изменяемые проектом межевания территории, отсутствуют.
Линии отступа от красных линий в целях определения мест допустимого размещения зданий, строений, сооружений отсутствуют.
Земельные участки, в отношении которых предполагается их резервирование и (или) изъятие для государственных или муниципальных нужд, отсутствуют.
Образование земельных участков, которые будут отнесены к территориям общего пользования или имуществу общего пользования, не предусмотрено.
Перечень образуемых земельных участков (частей земельных участков) представлен в Приложении №1 Тома 5 (Основная часть проекта межевания территории. Текстовая часть).

						Краснодарский край, Северский район			
						"Магистральный водопровод Азовского сельского поселения Северского района Краснодарского края"			
Изм.	Кол.уч.	Лист	№ док.	Подпись	Дата	Проект межевания территории	Масштаб	Лист	Листов
Директор	Береговой В.П.						1:1000	1	29
Инженер	Чекин Д.В.					Чертеж межевания территории	ООО "ЗемЭнергоЦентр"		

Азовское сельское поселение
Северского района Краснодарского края

Северский район,
Азовское сельское поселение

Афипское лесничество
Убинское участковое
лесничество


Лес1


Лес2

2-14

$$\frac{2B}{89}$$


Инд. № подл.	Подпись и дата	Взам. инд. №	Согласовано	

 						Краснодарский край, Северский район			
						"Магистральный водопровод Азовского сельского поселения Северского района Краснодарского края"			
Изм.	Кол.уч.	Лист	№ док.	Подпись	Дата				
Директор	Береговой В.П.					Проект межевания территории	Масштаб 1:1000	Лист 2	Листов 29
Инженер	Чекин Д.В.					Чертеж межевания территории	ООО "ЗемЭнергоЦентр"		

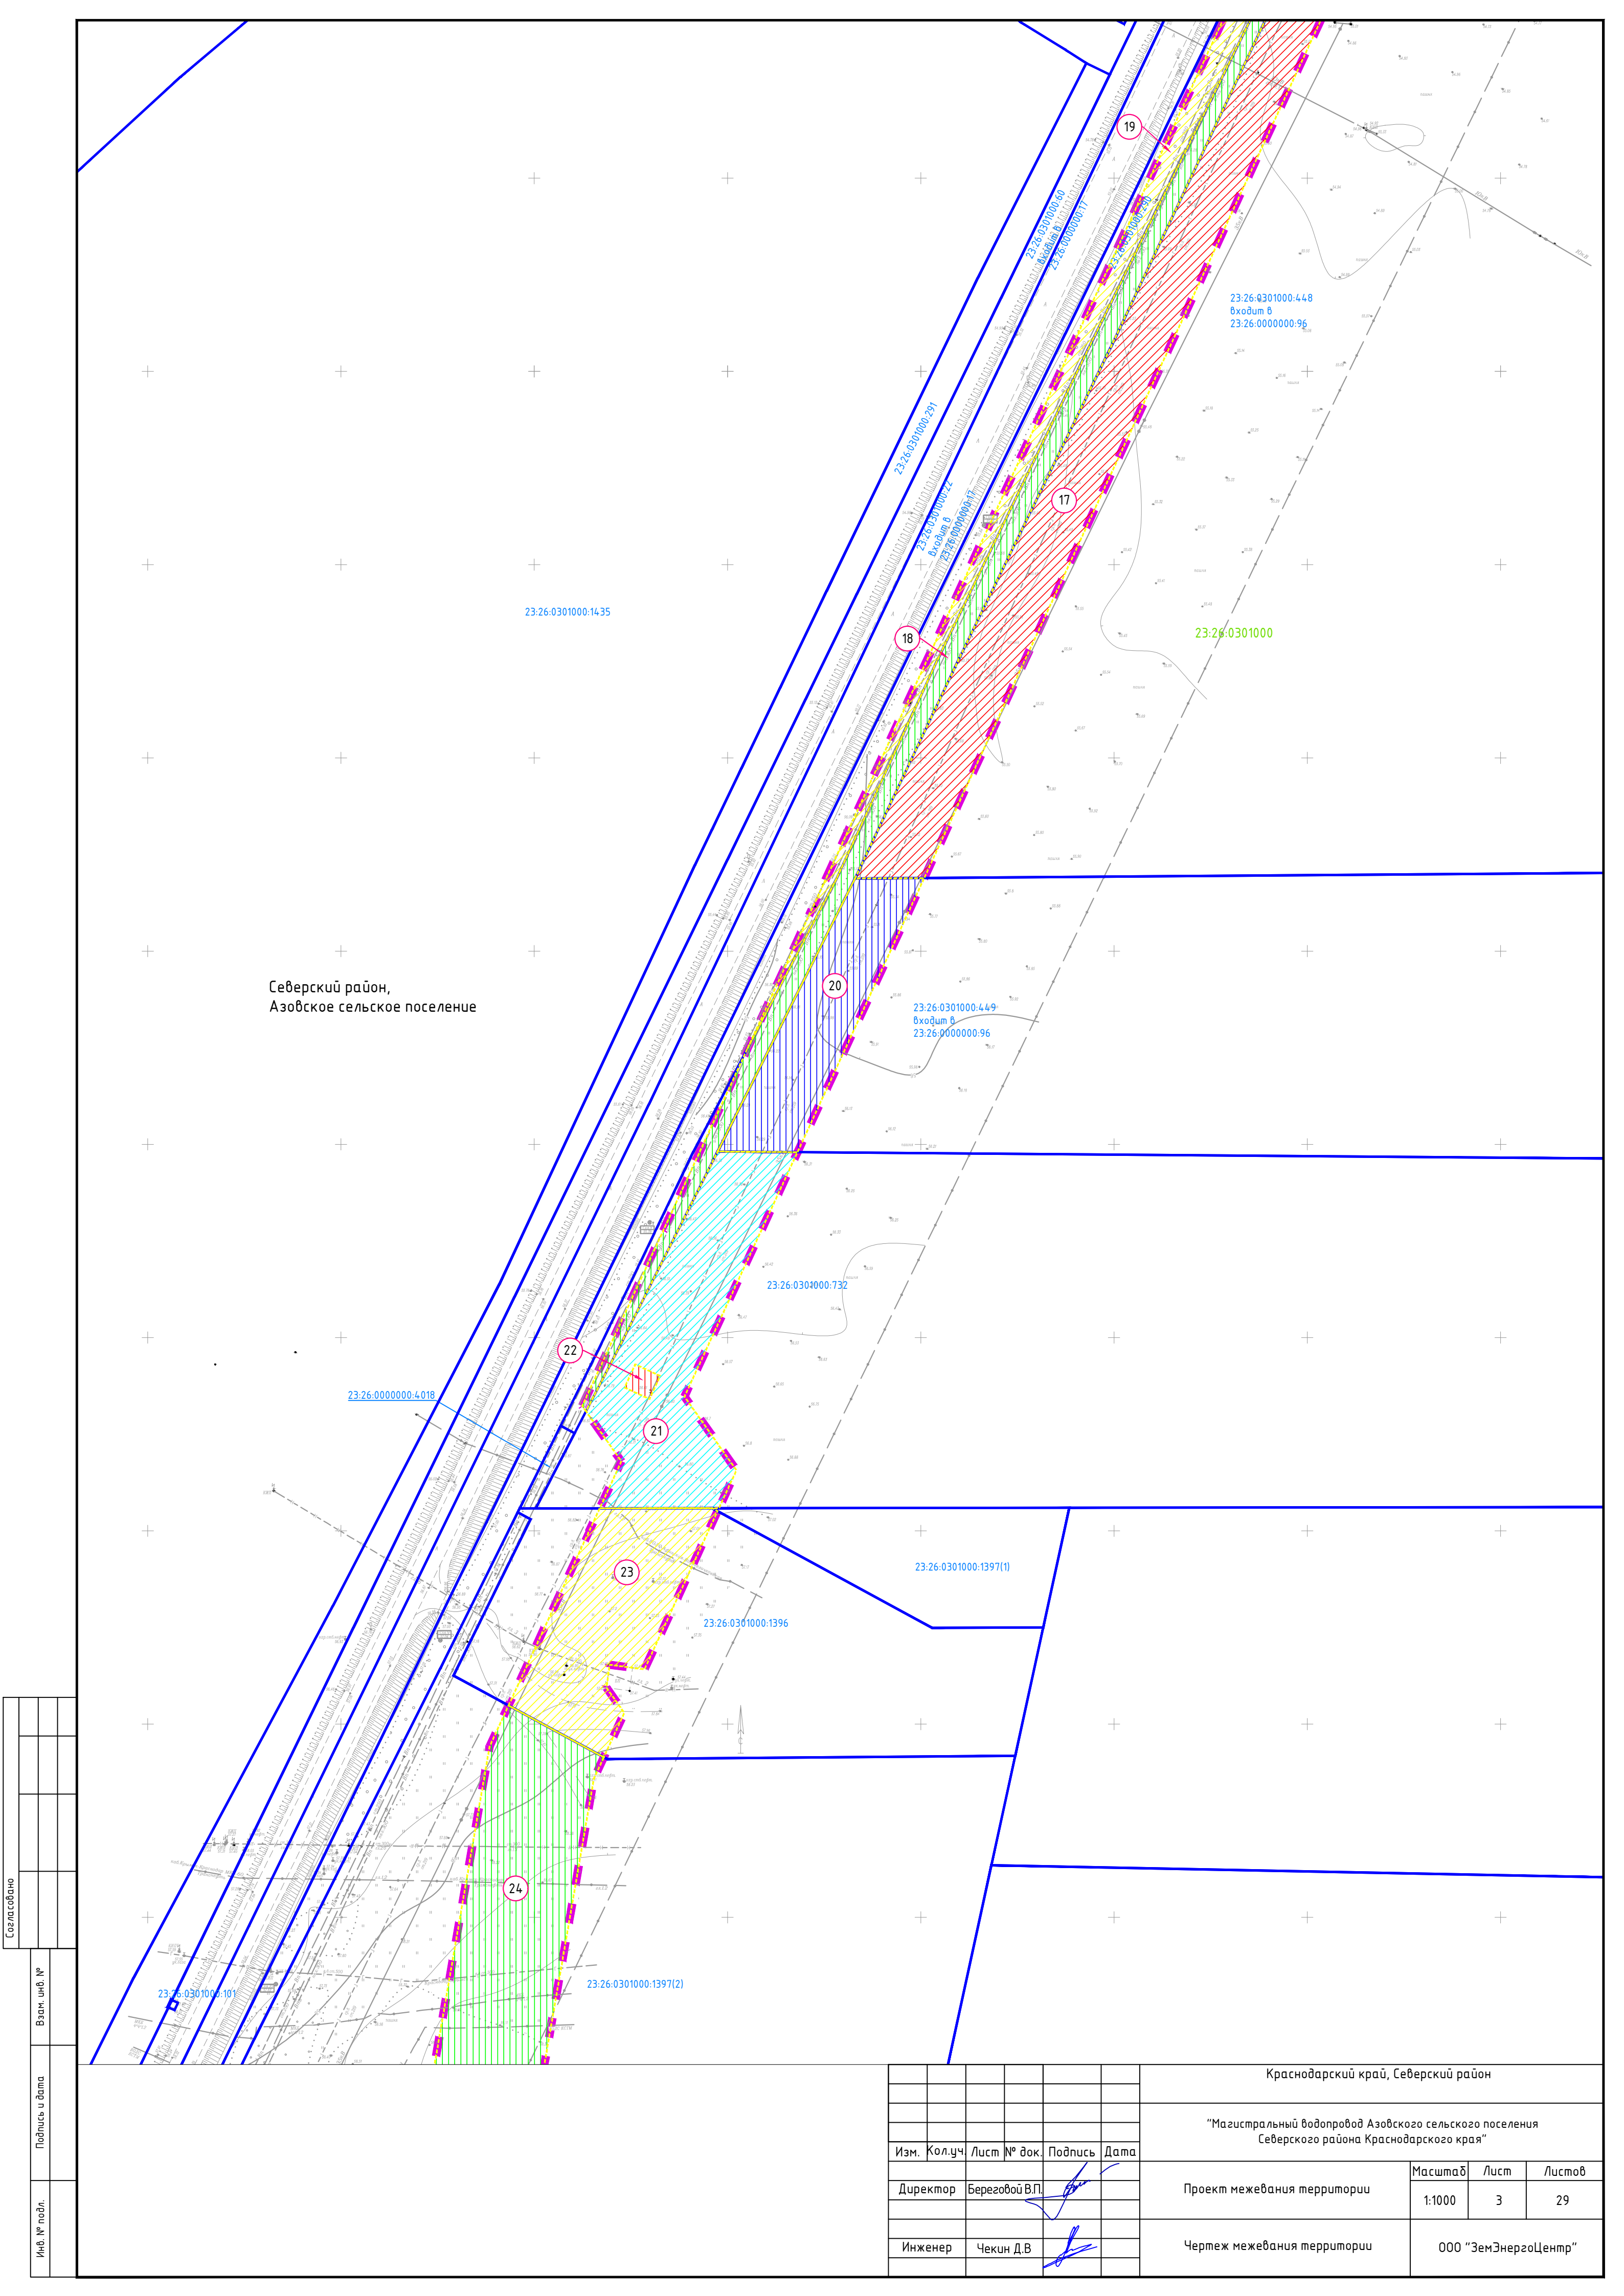


Согласовано		Взам. инв. №	
Подпись и дата			
Инв. № подл.			

Краснодарский край, Северский район					
"Магистральный водопровод Азовского сельского поселения Северского района Краснодарского края"					
Изм.	Кол.уч.	Лист	№ док.	Подпись	Дата
Директор	Береговой В.П.				
Инженер	Чекин Д.В.				
Проект межевания территории				Масштаб	Лист
Чертеж межевания территории				1:1000	3
				Листов	29
ООО "ЗемЭнергоЦентр"					

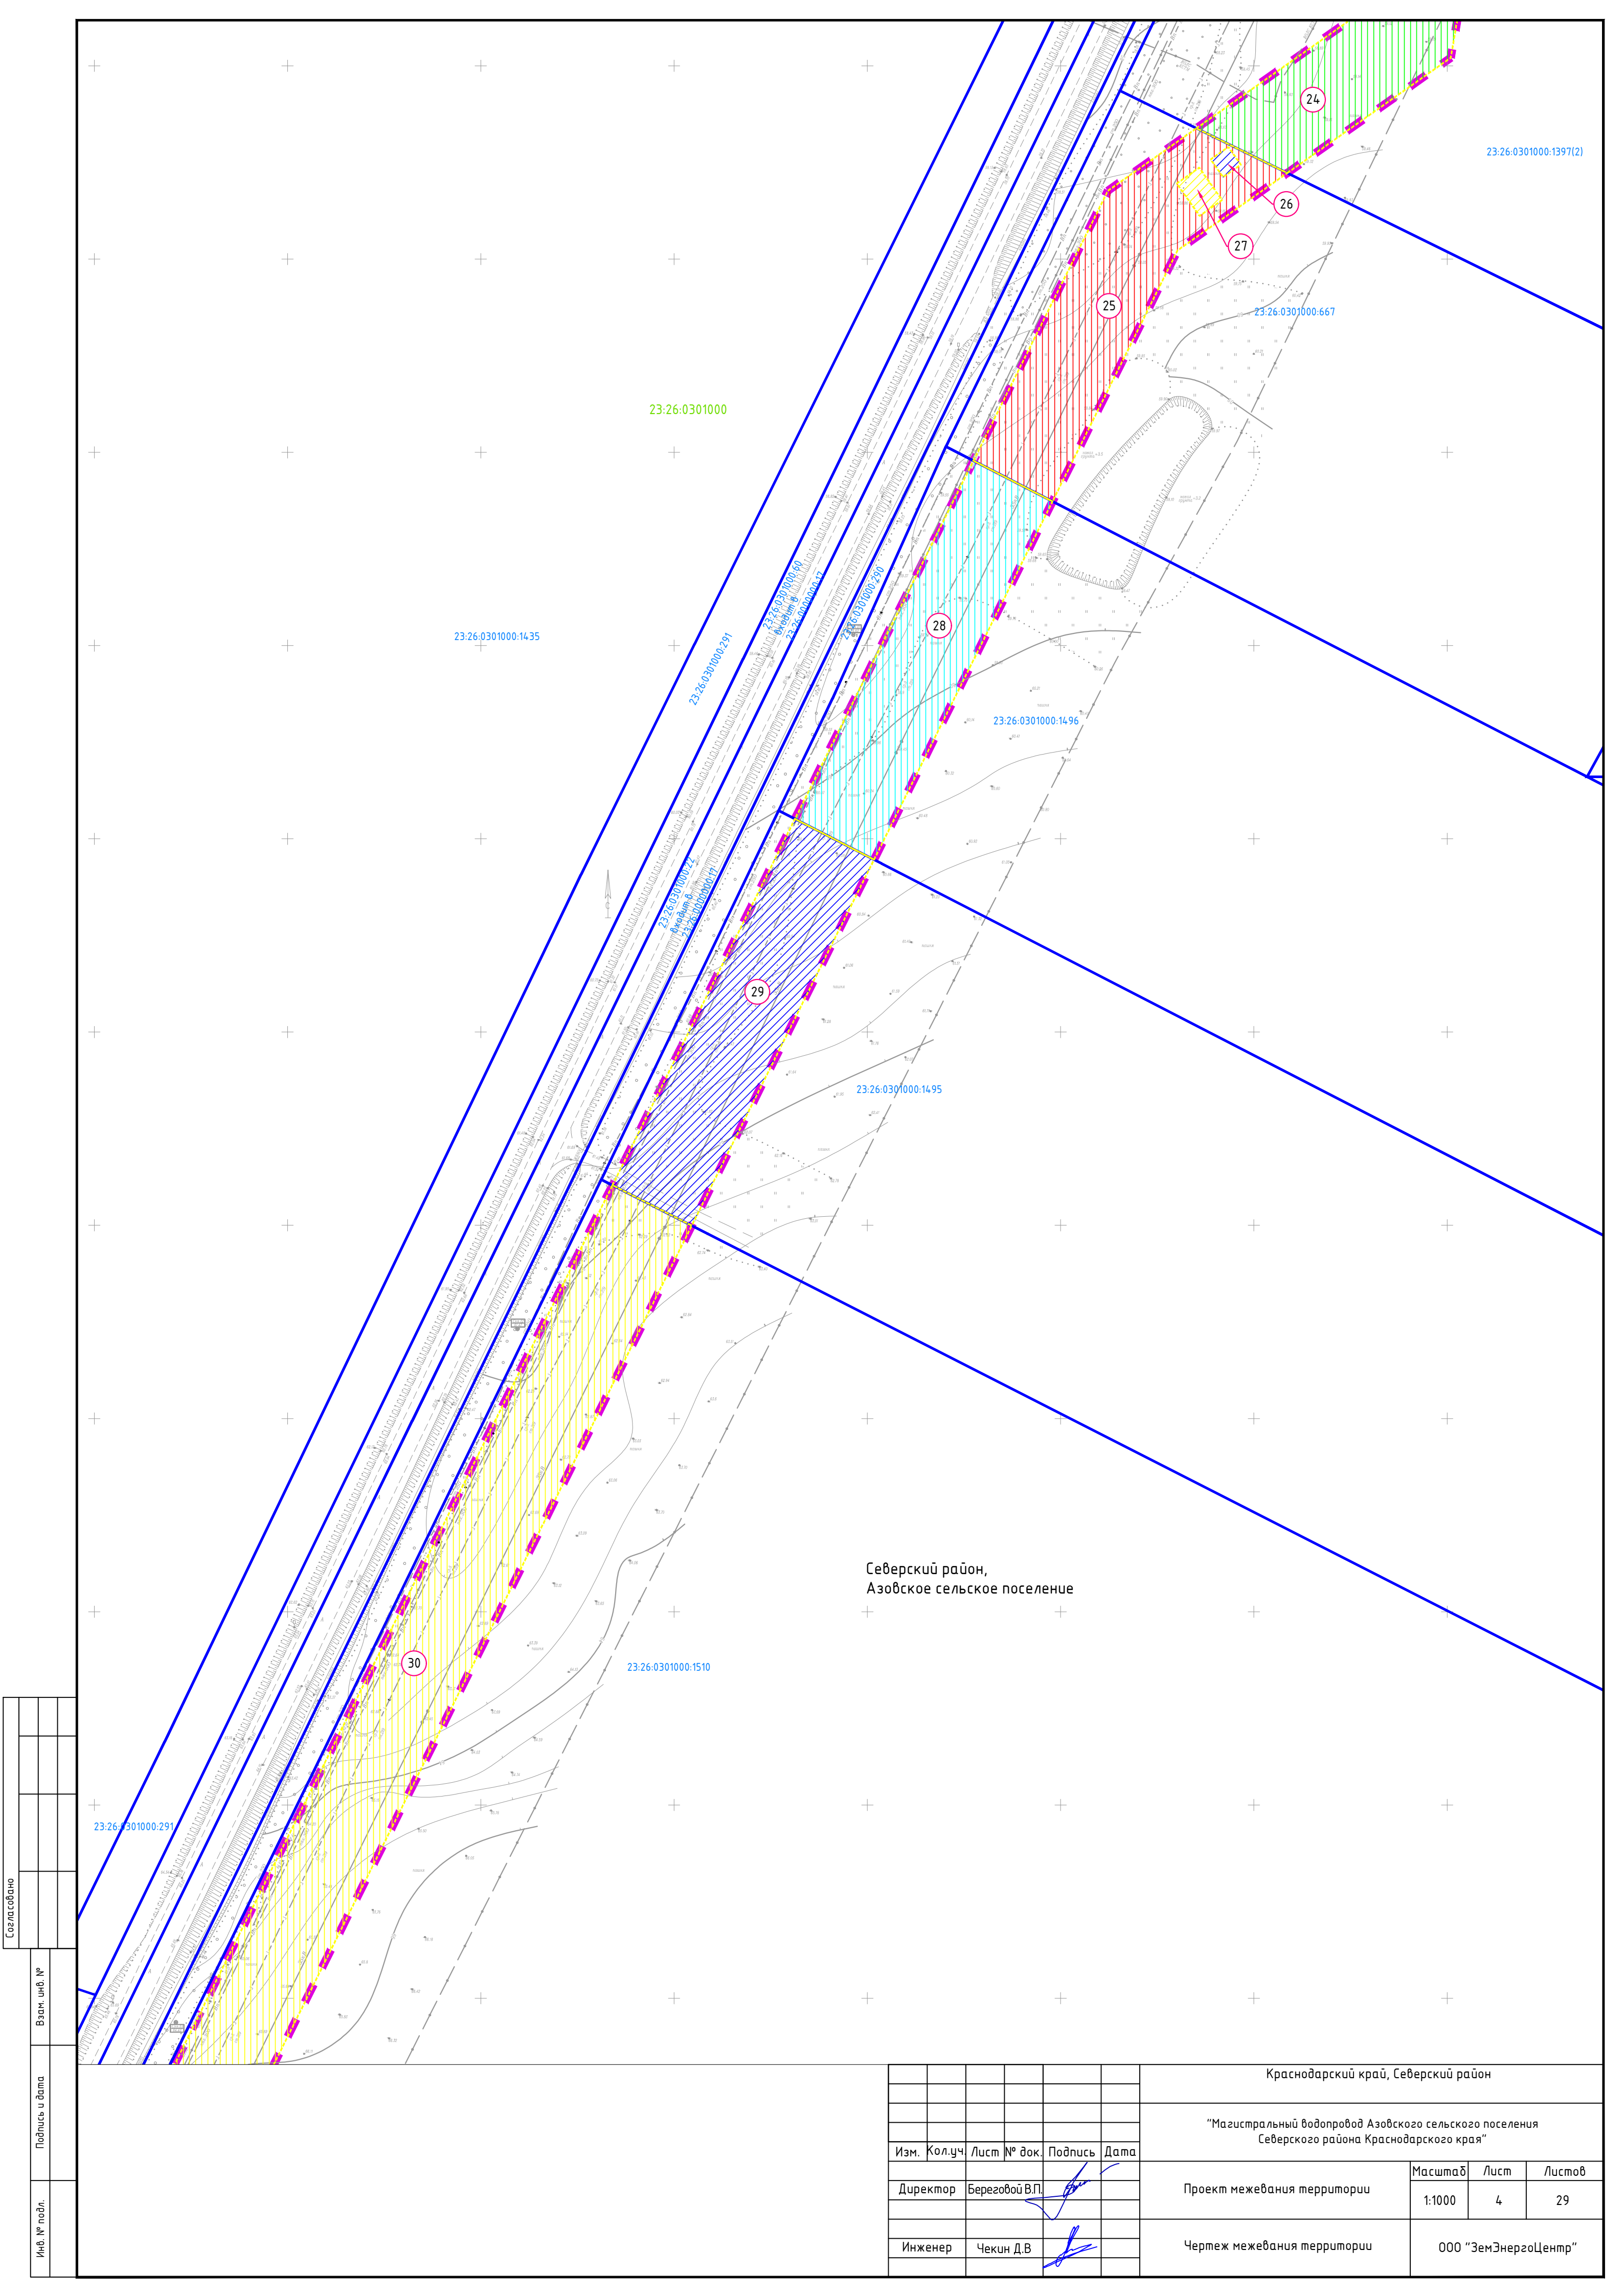

Согласовано		Взам. инв. №	
Подпись и дата		Инв. № подл.	


Краснодарский край, Северский район					
"Магистральный водопровод Азовского сельского поселения Северского района Краснодарского края"					
Изм.	Кол.уч.	Лист	№ док.	Подпись	Дата
Директор	Береговой В.П.				
Инженер	Чекин Д.В.				
Проект межевания территории				Масштаб	Лист
Чертеж межевания территории				1:1000	4
				Листов	29
				ООО "ЗемЭнергоЦентр"	

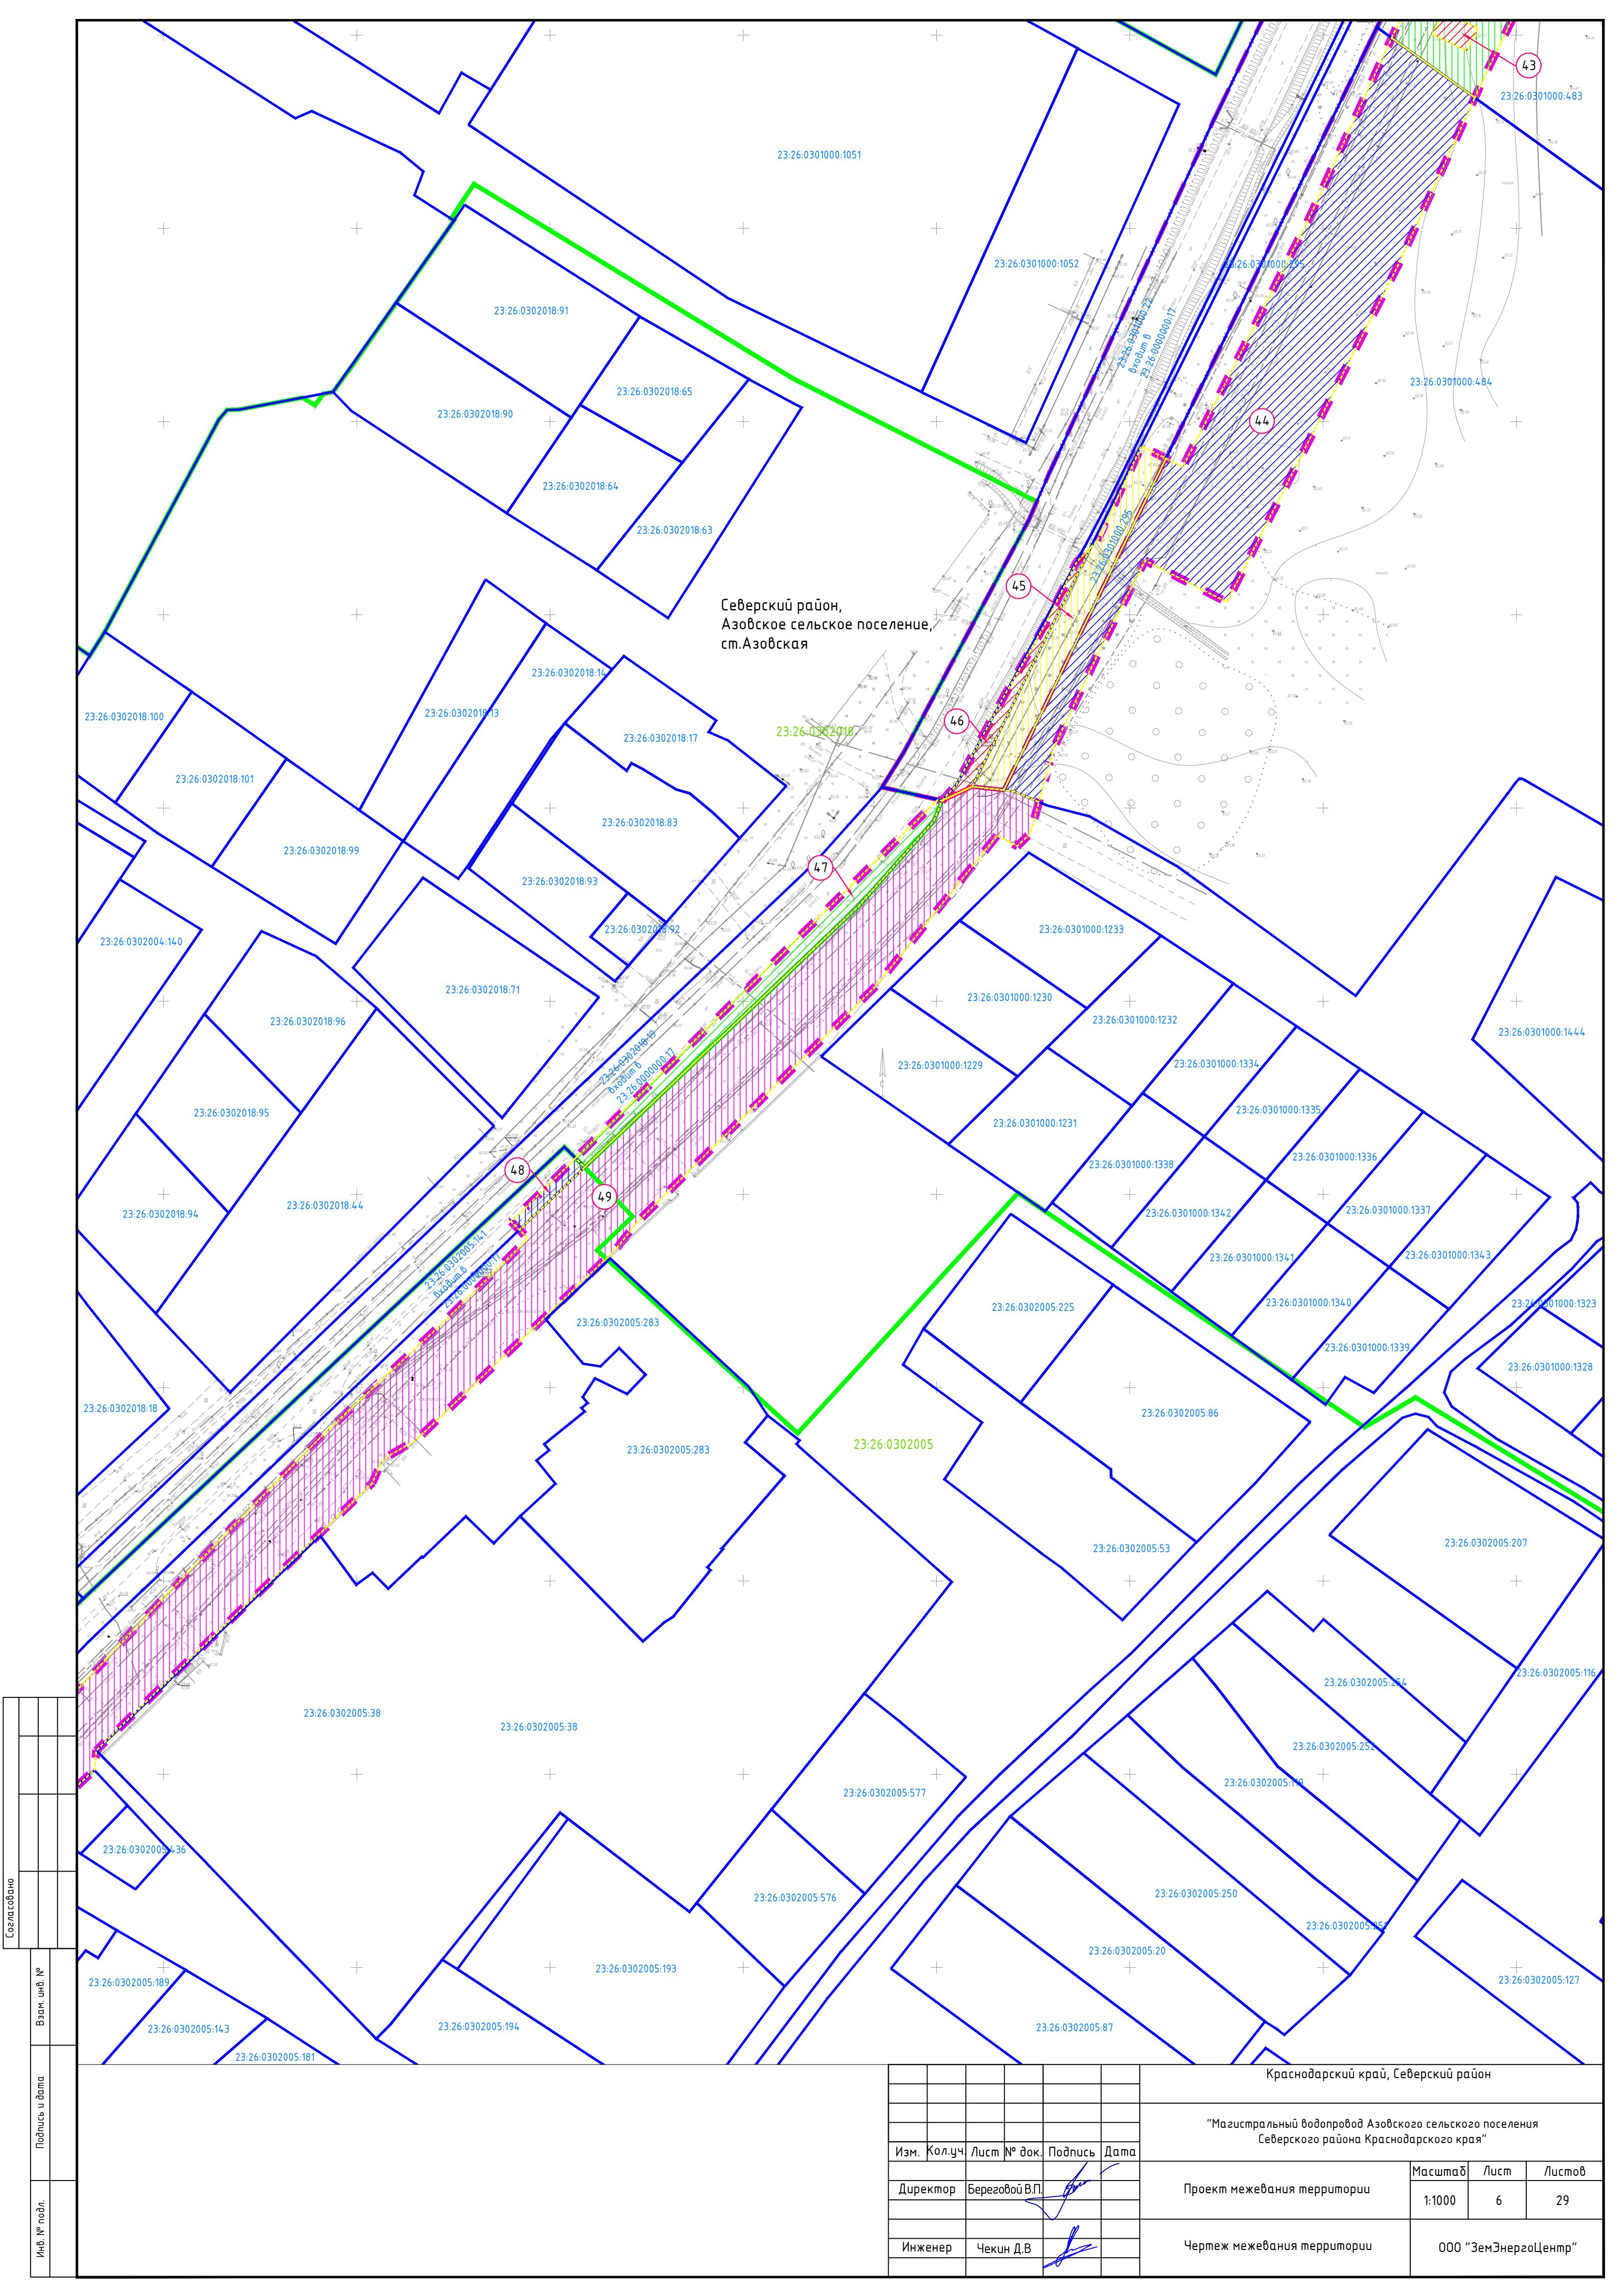

Северский район,
Азовское сельское поселение,
ст.Азовская


Согласовано				
Взам. инв. №				
Подпись и дата				
Инв. № подл.				

						Краснодарский край, Северский район			
						"Магистральный водопровод Азовского сельского поселения Северского района Краснодарского края"			
Изм.	Кол.уч	Лист	№ док.	Подпись	Дата	Проект межевания территории	Масштаб	Лист	Листов
Директор	Береговой В.П.						1:1000	6	29
Инженер	Чекин Д.В.					Чертеж межевания территории		ООО "ЗемЭнергоЦентр"	

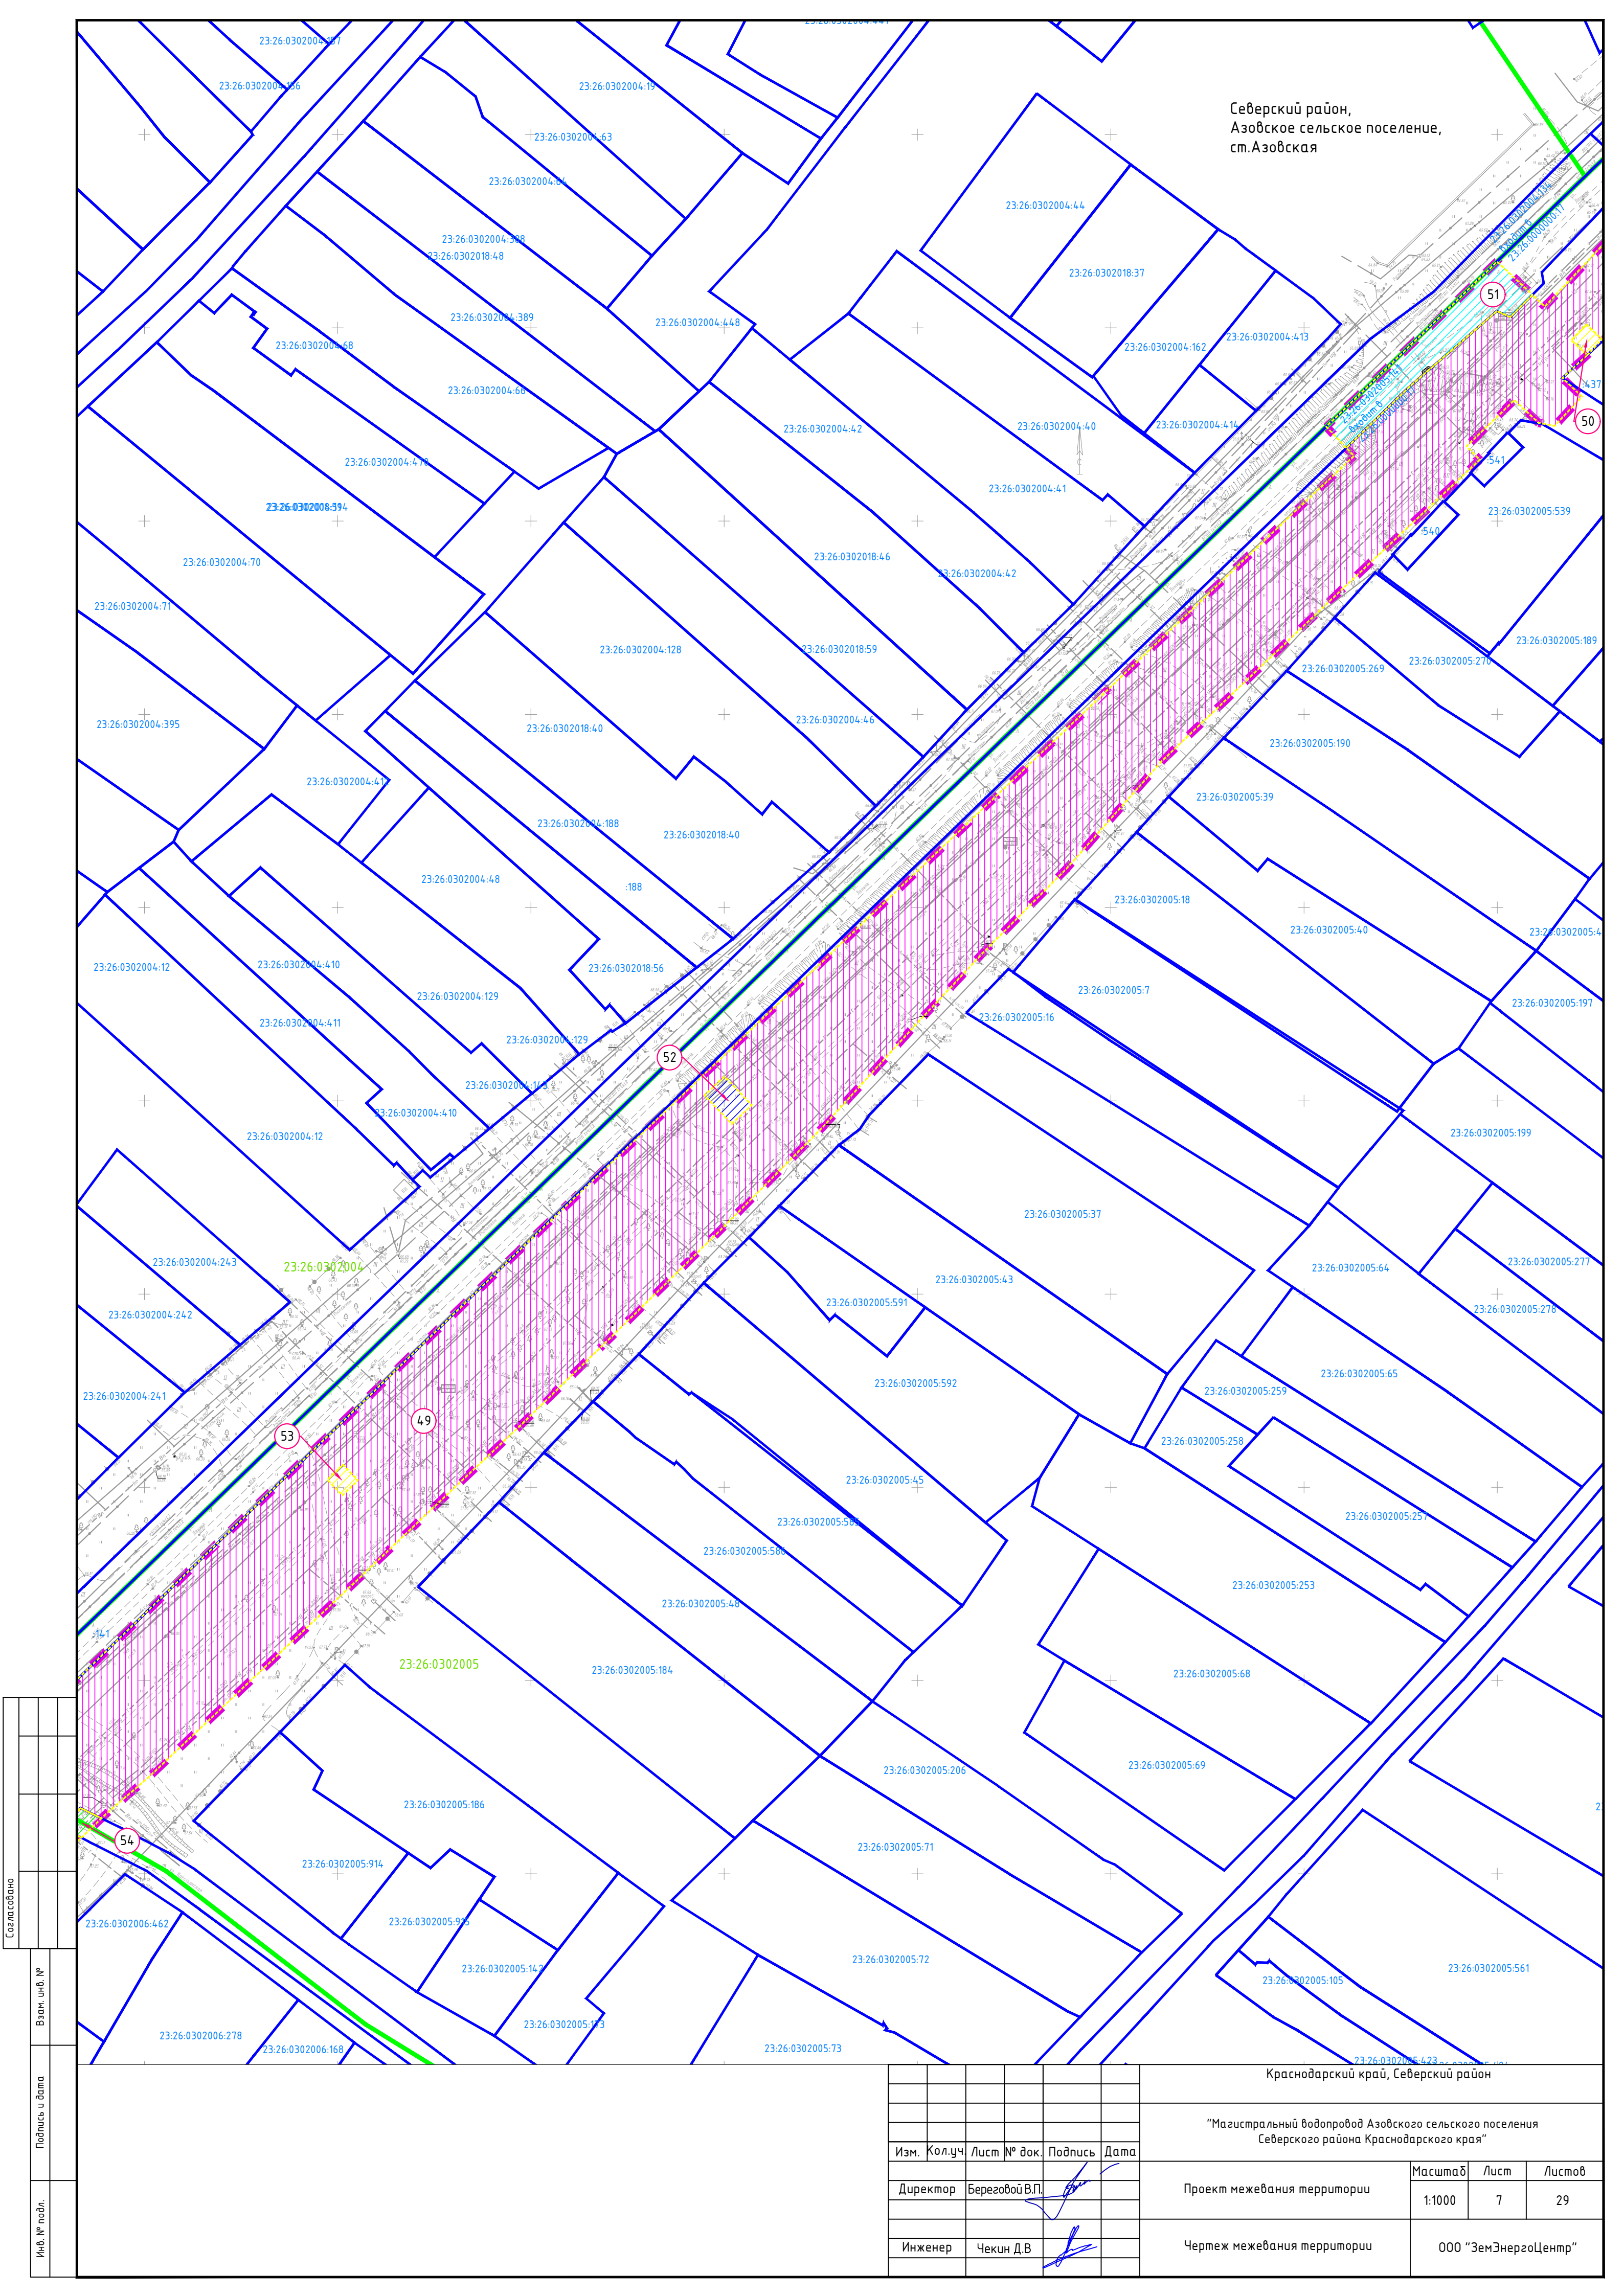


Согласовано					
Взам. инб. №					
Подпись и дата					
Инб. № подл.					

						Краснодарский край, Северский район			
						"Магистральный водопровод Азовского сельского поселения Северского района Краснодарского края"			
Изм.	Кол.уч	Лист	№ док.	Подпись	Дата	Проект межевания территории	Масштаб	Лист	Листов
Директор	Береговой В.П.						1:1000	7	29
Инженер	Чекин Д.В.					Чертеж межевания территории	ООО "ЗемЭнергоЦентр"		

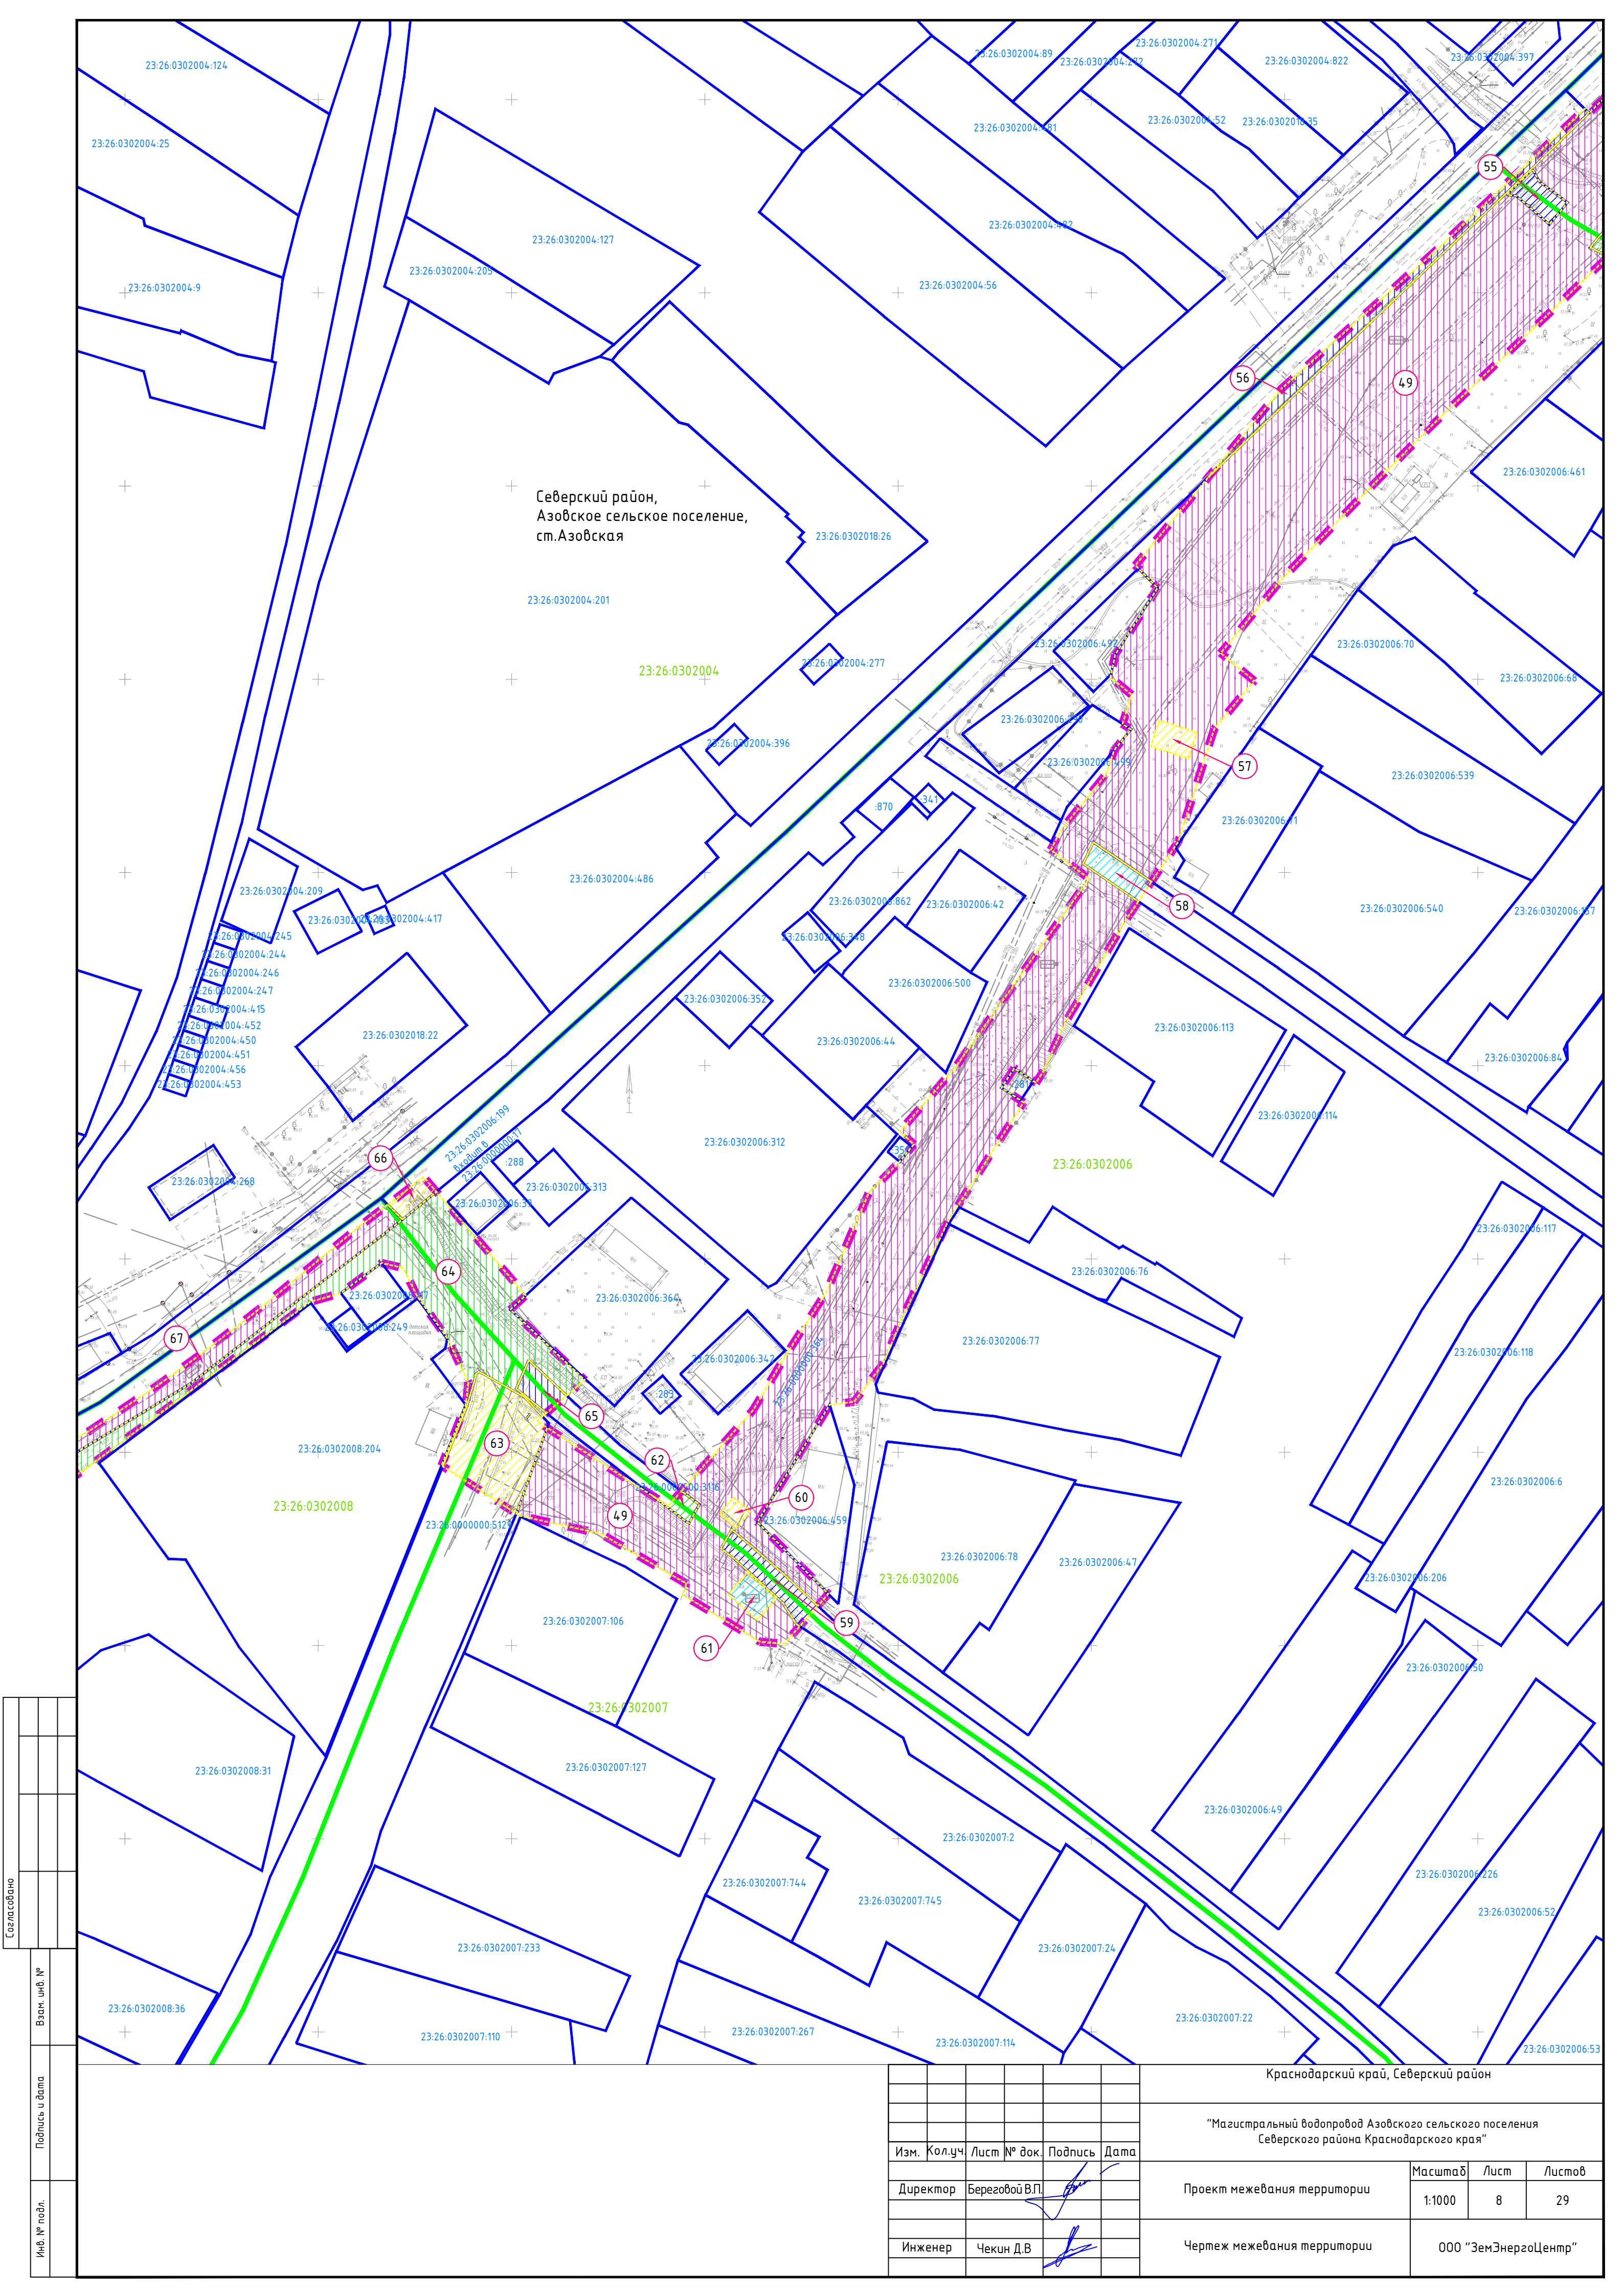

Согласовано					
Взам. инб. №					
Подпись и дата					
Инб. № подл.					


						Краснодарский край, Северский район			
						"Магистральный водопровод Азовского сельского поселения Северского района Краснодарского края"			
Изм.	Кол.уч.	Лист	№ док.	Подпись	Дата	Проект межевания территории	Масштаб	Лист	Листов
Директор	Береговой В.П.						1:1000	8	29
						Чертеж межевания территории	000 "ЗемЭнергоЦентр"		
Инженер	Чекин Д.В.								

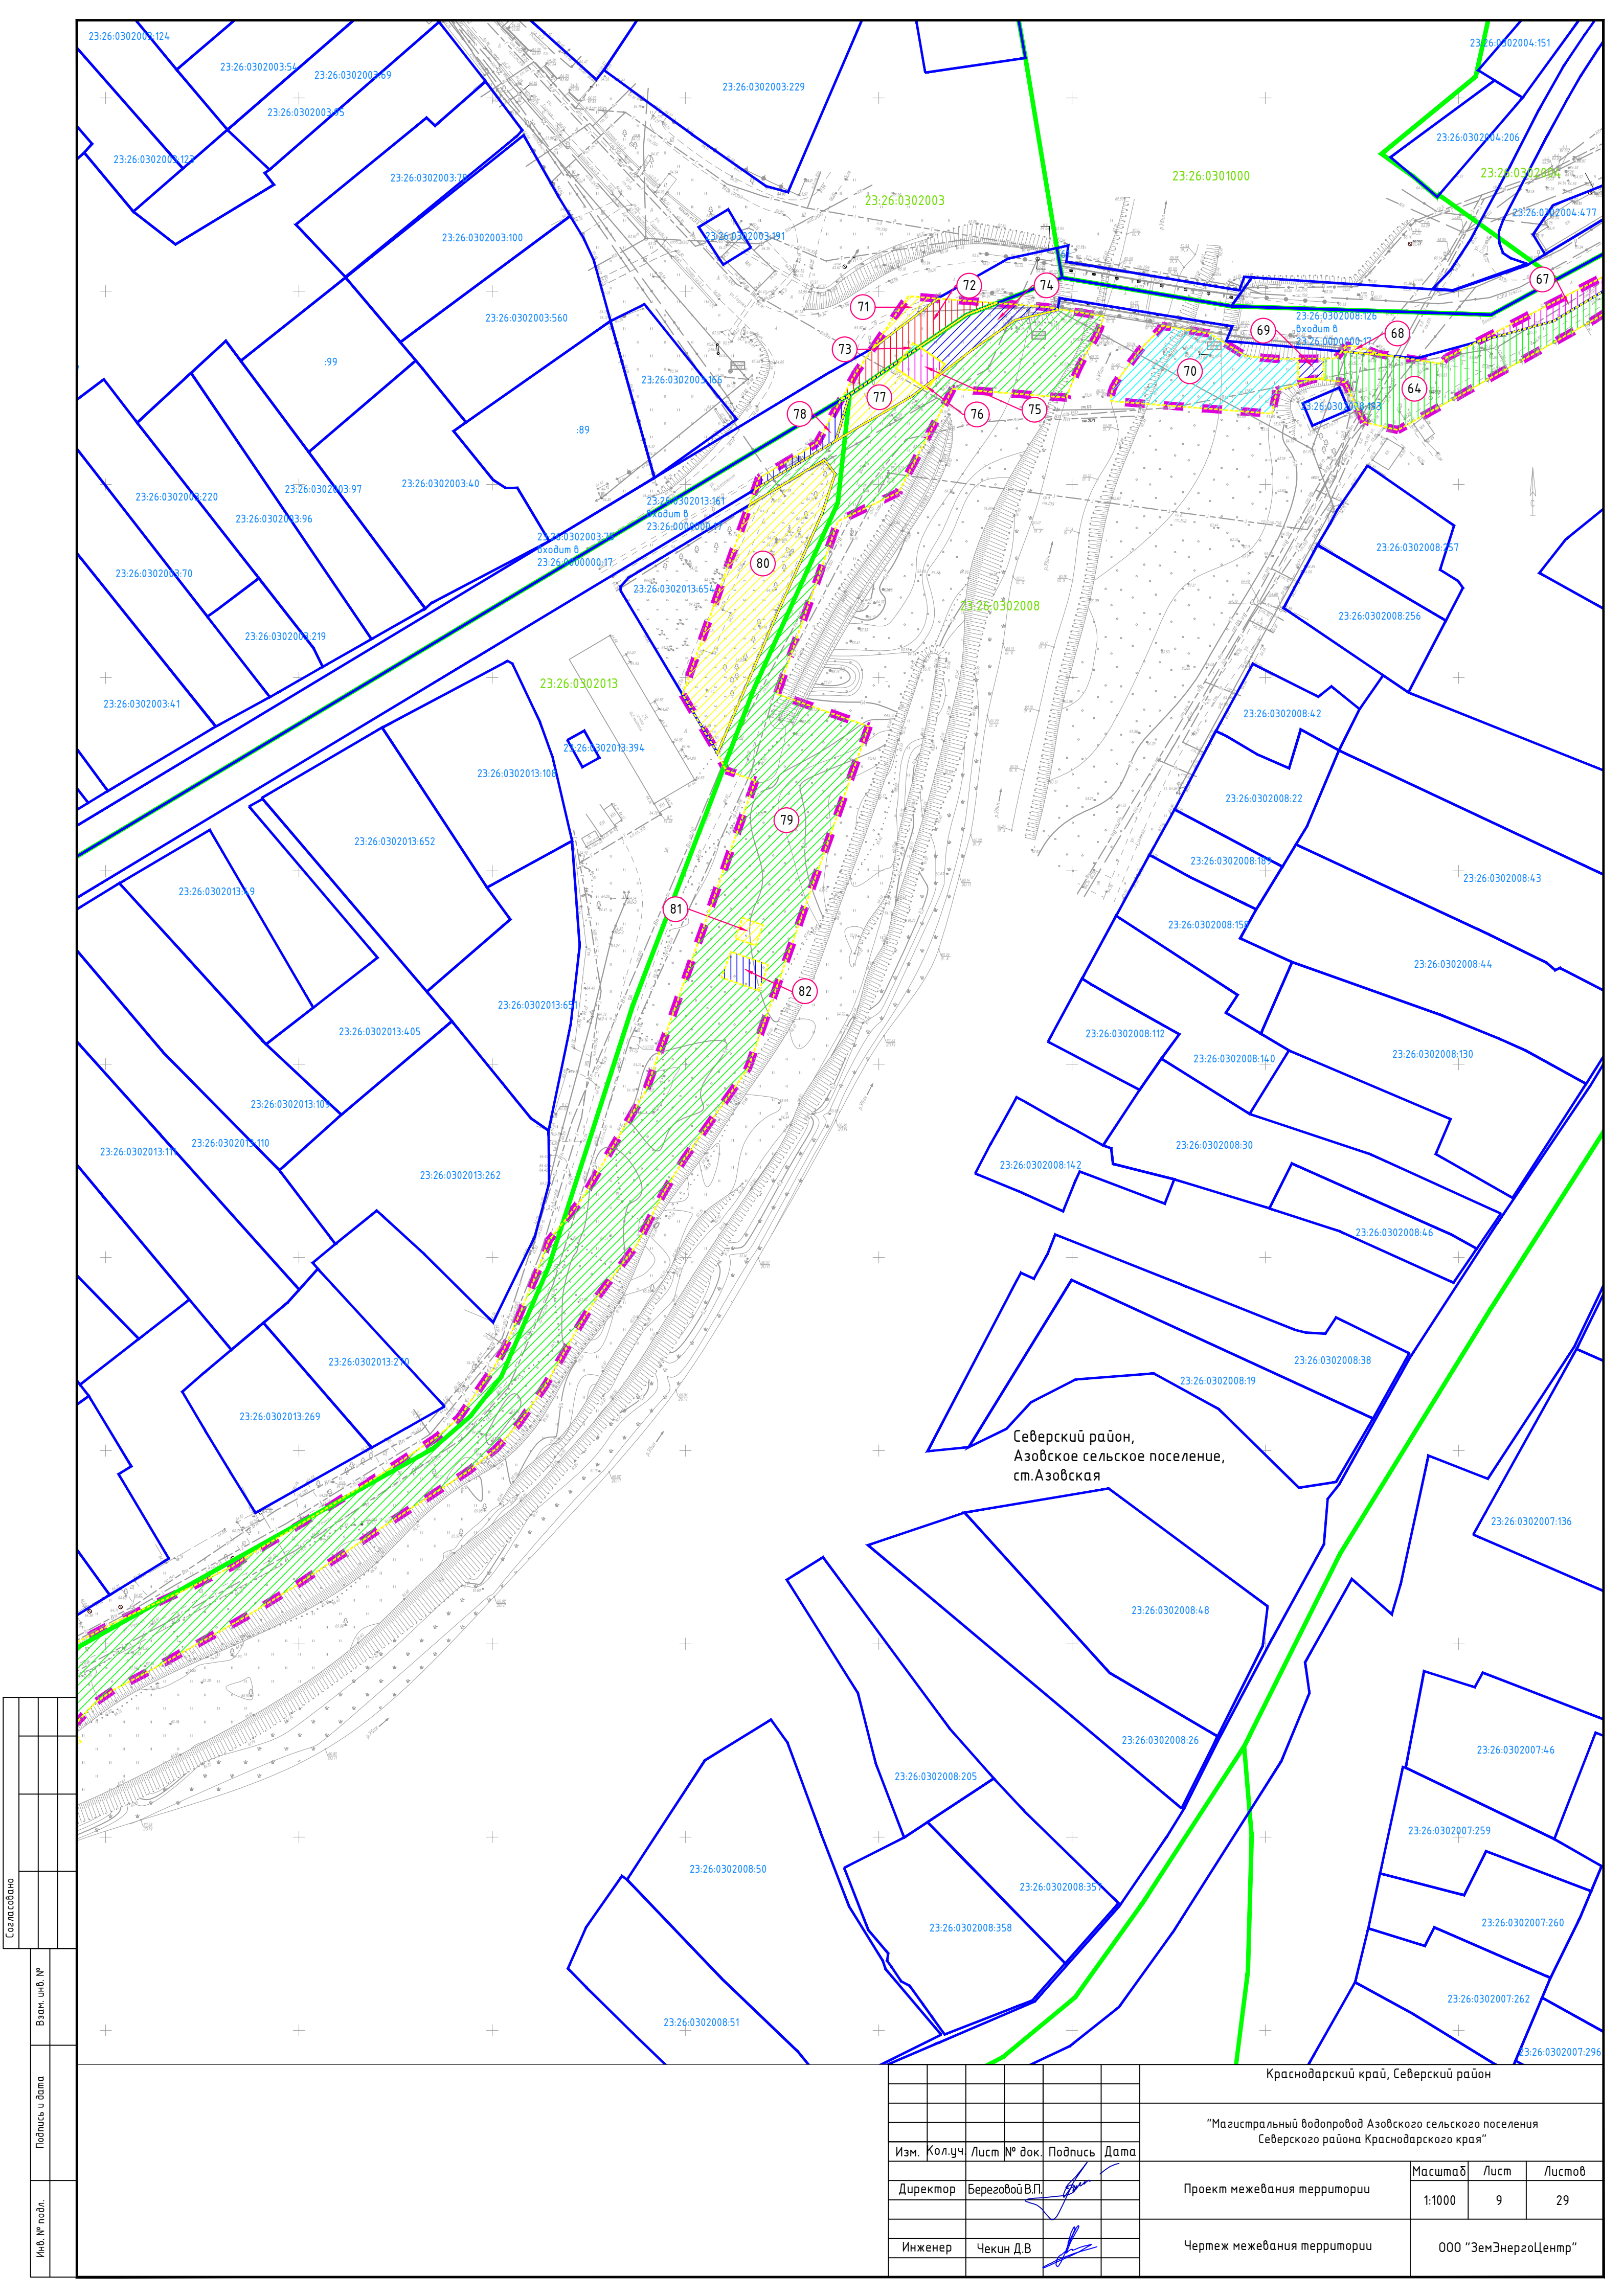

Северский район,
Азовское сельское поселение,
ст.Азовская


Согласовано					
Взам. инв. №					
Подпись и дата					
Инв. № подл.					

						Краснодарский край, Северский район			
						"Магистральный водопровод Азовского сельского поселения Северского района Краснодарского края"			
Изм.	Кол.уч.	Лист	№ док.	Подпись	Дата	Проект межевания территории	Масштаб	Лист	Листов
Директор	Береговой В.П.						1:1000	9	29
						Чертеж межевания территории	ООО "ЗемЭнергоЦентр"		
Инженер	Чекин Д.В.								

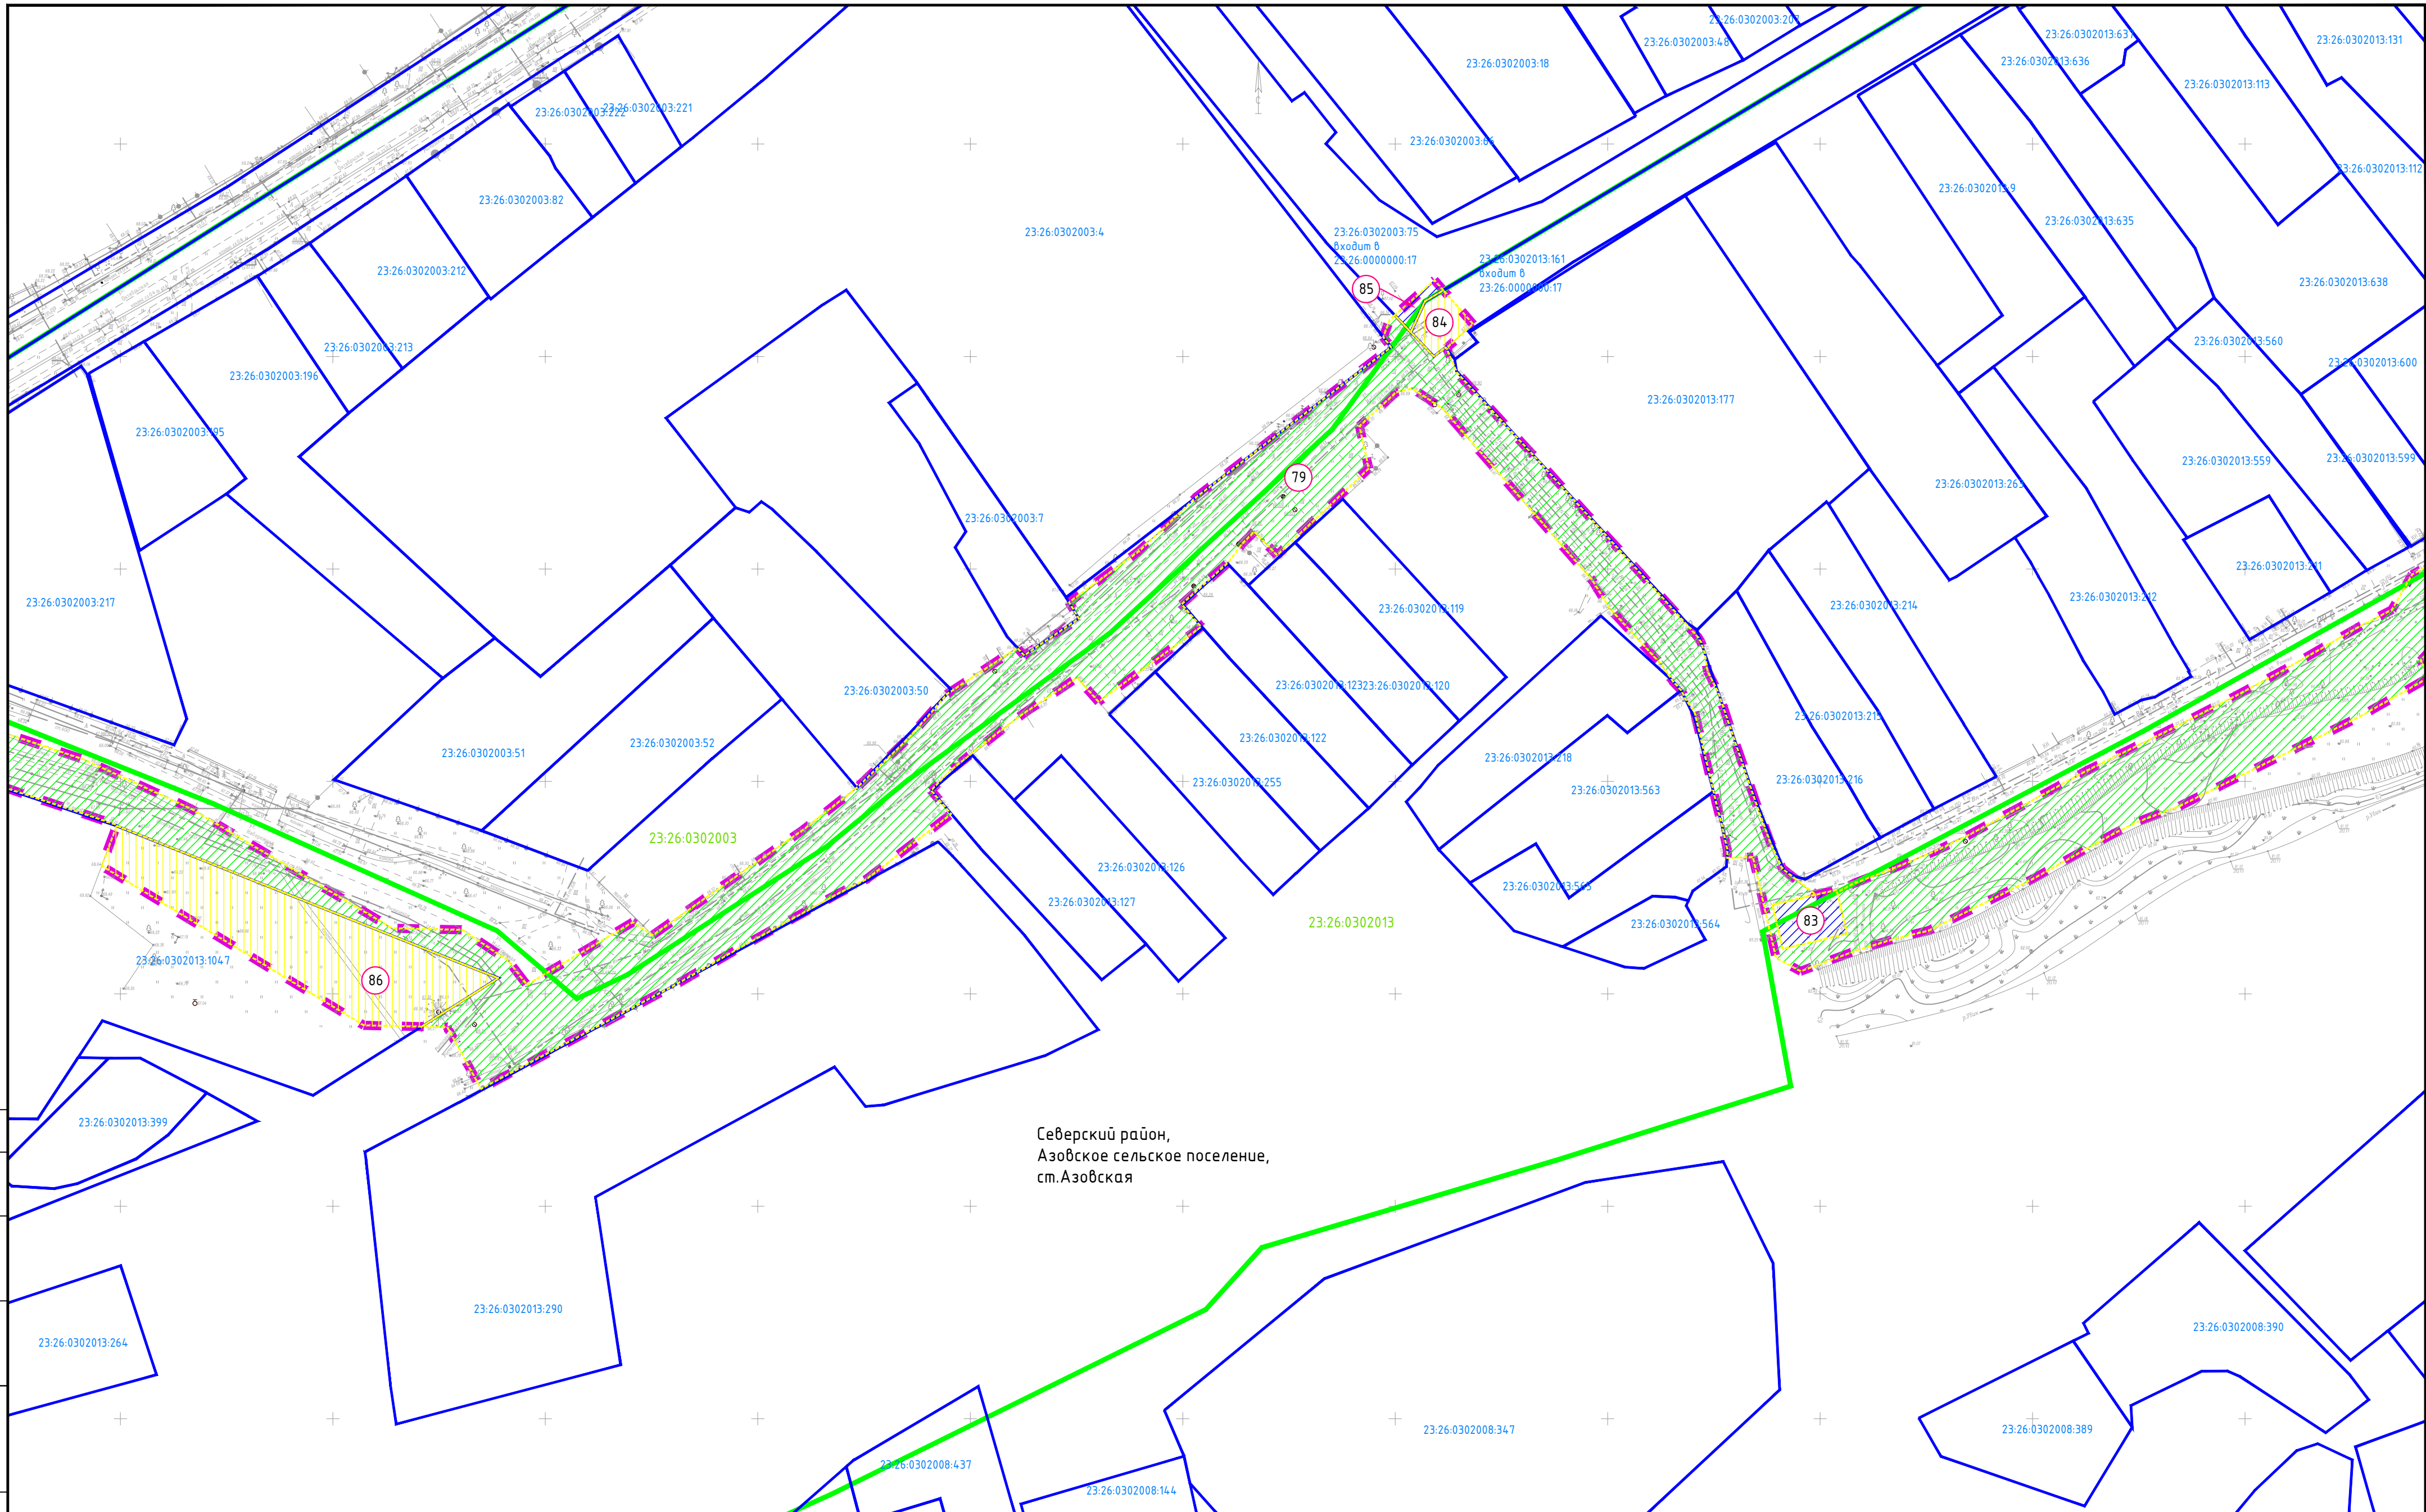


Инф. № подл.	Подпись и дата	Взам. инф. №	Составлено	

						Краснодарский край, Северский район		
						"Магистральный водопровод Азовского сельского поселения Северского района Краснодарского края"		
Изм.	Кол.уч.	Лист	№ док.	Подпись	Дата		Масштаб	Лист
Директор	Береговой В.П.					Проект межевания территории	1:1000	10
								29
Инженер	Чекин Д.В.					Чертеж межевания территории	000 "ЗемЭнергоЦентр"	

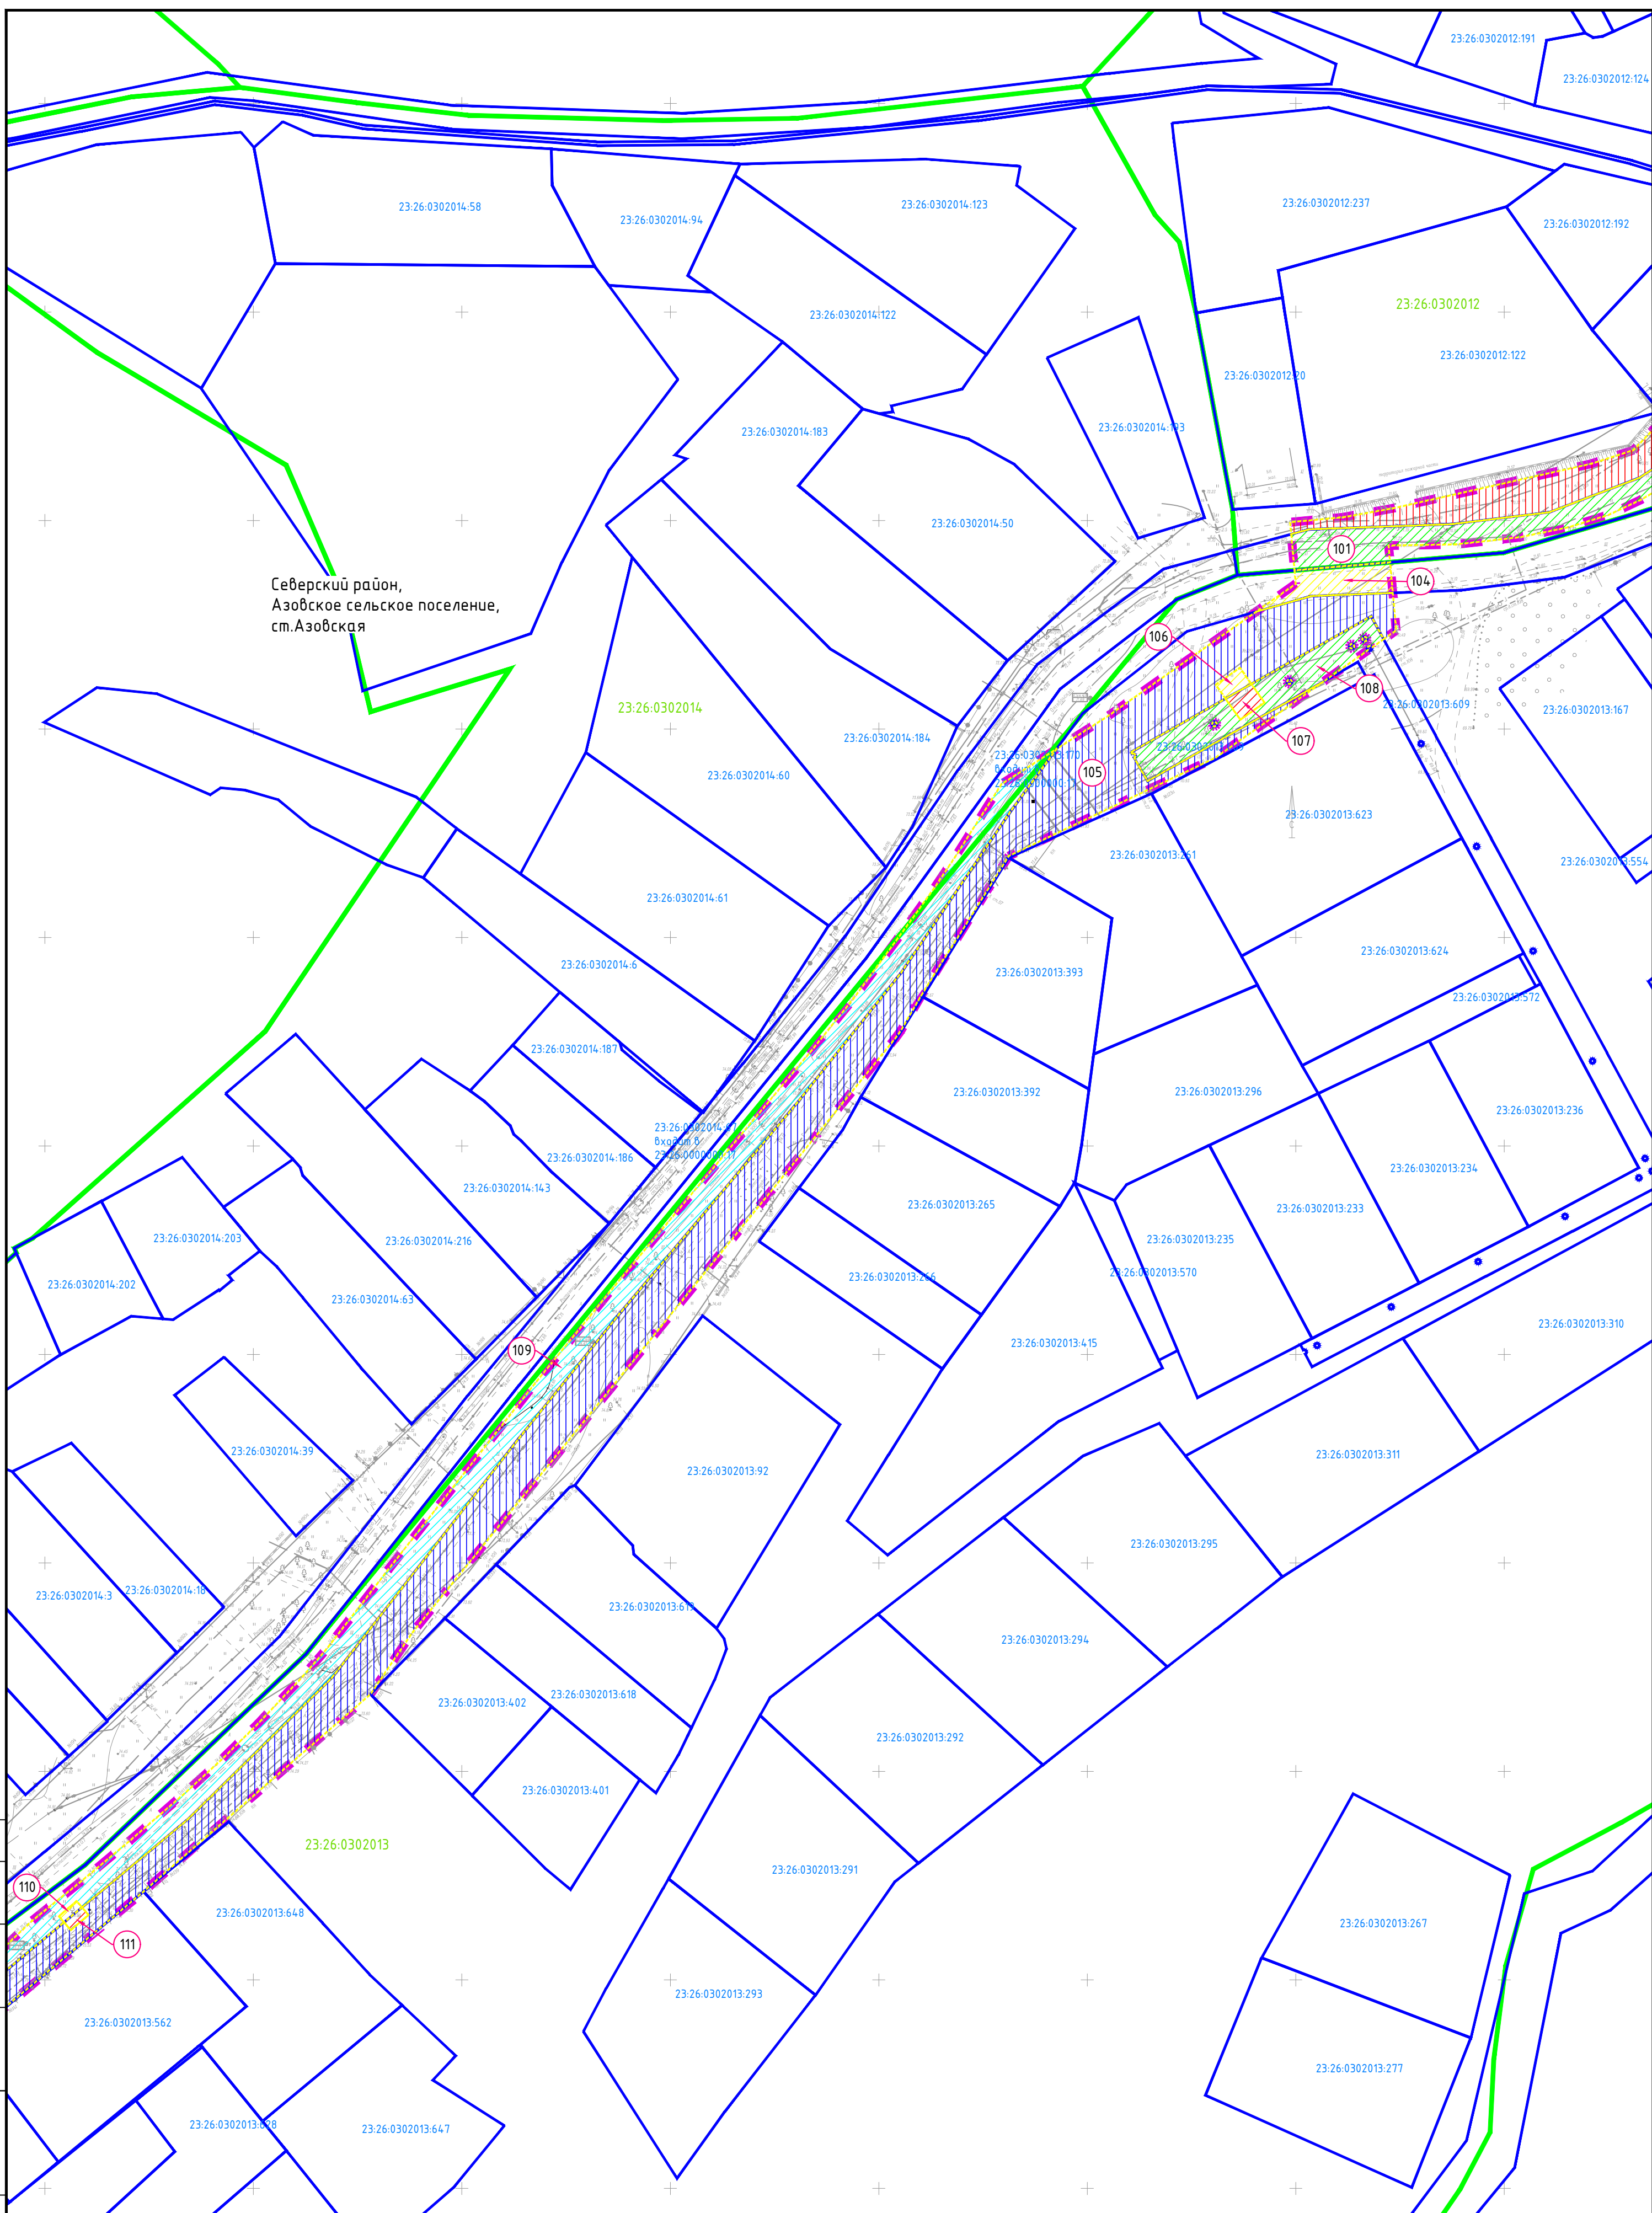
[illegible]

						Краснодарский край, Северский район			
						"Магистральный водопровод Азовского сельского поселения Северского района Краснодарского края"			
Изм.	Кол.уч.	Лист	№ док.	Подпись	Дата				
Директор		Береговой В.П.				Проект межевания территории	Масштаб 1:1000	Лист 13	Листов 29
Инженер		Чекин Д.В.				Чертеж межевания территории	ООО "ЗемЭнергоЦентр"		

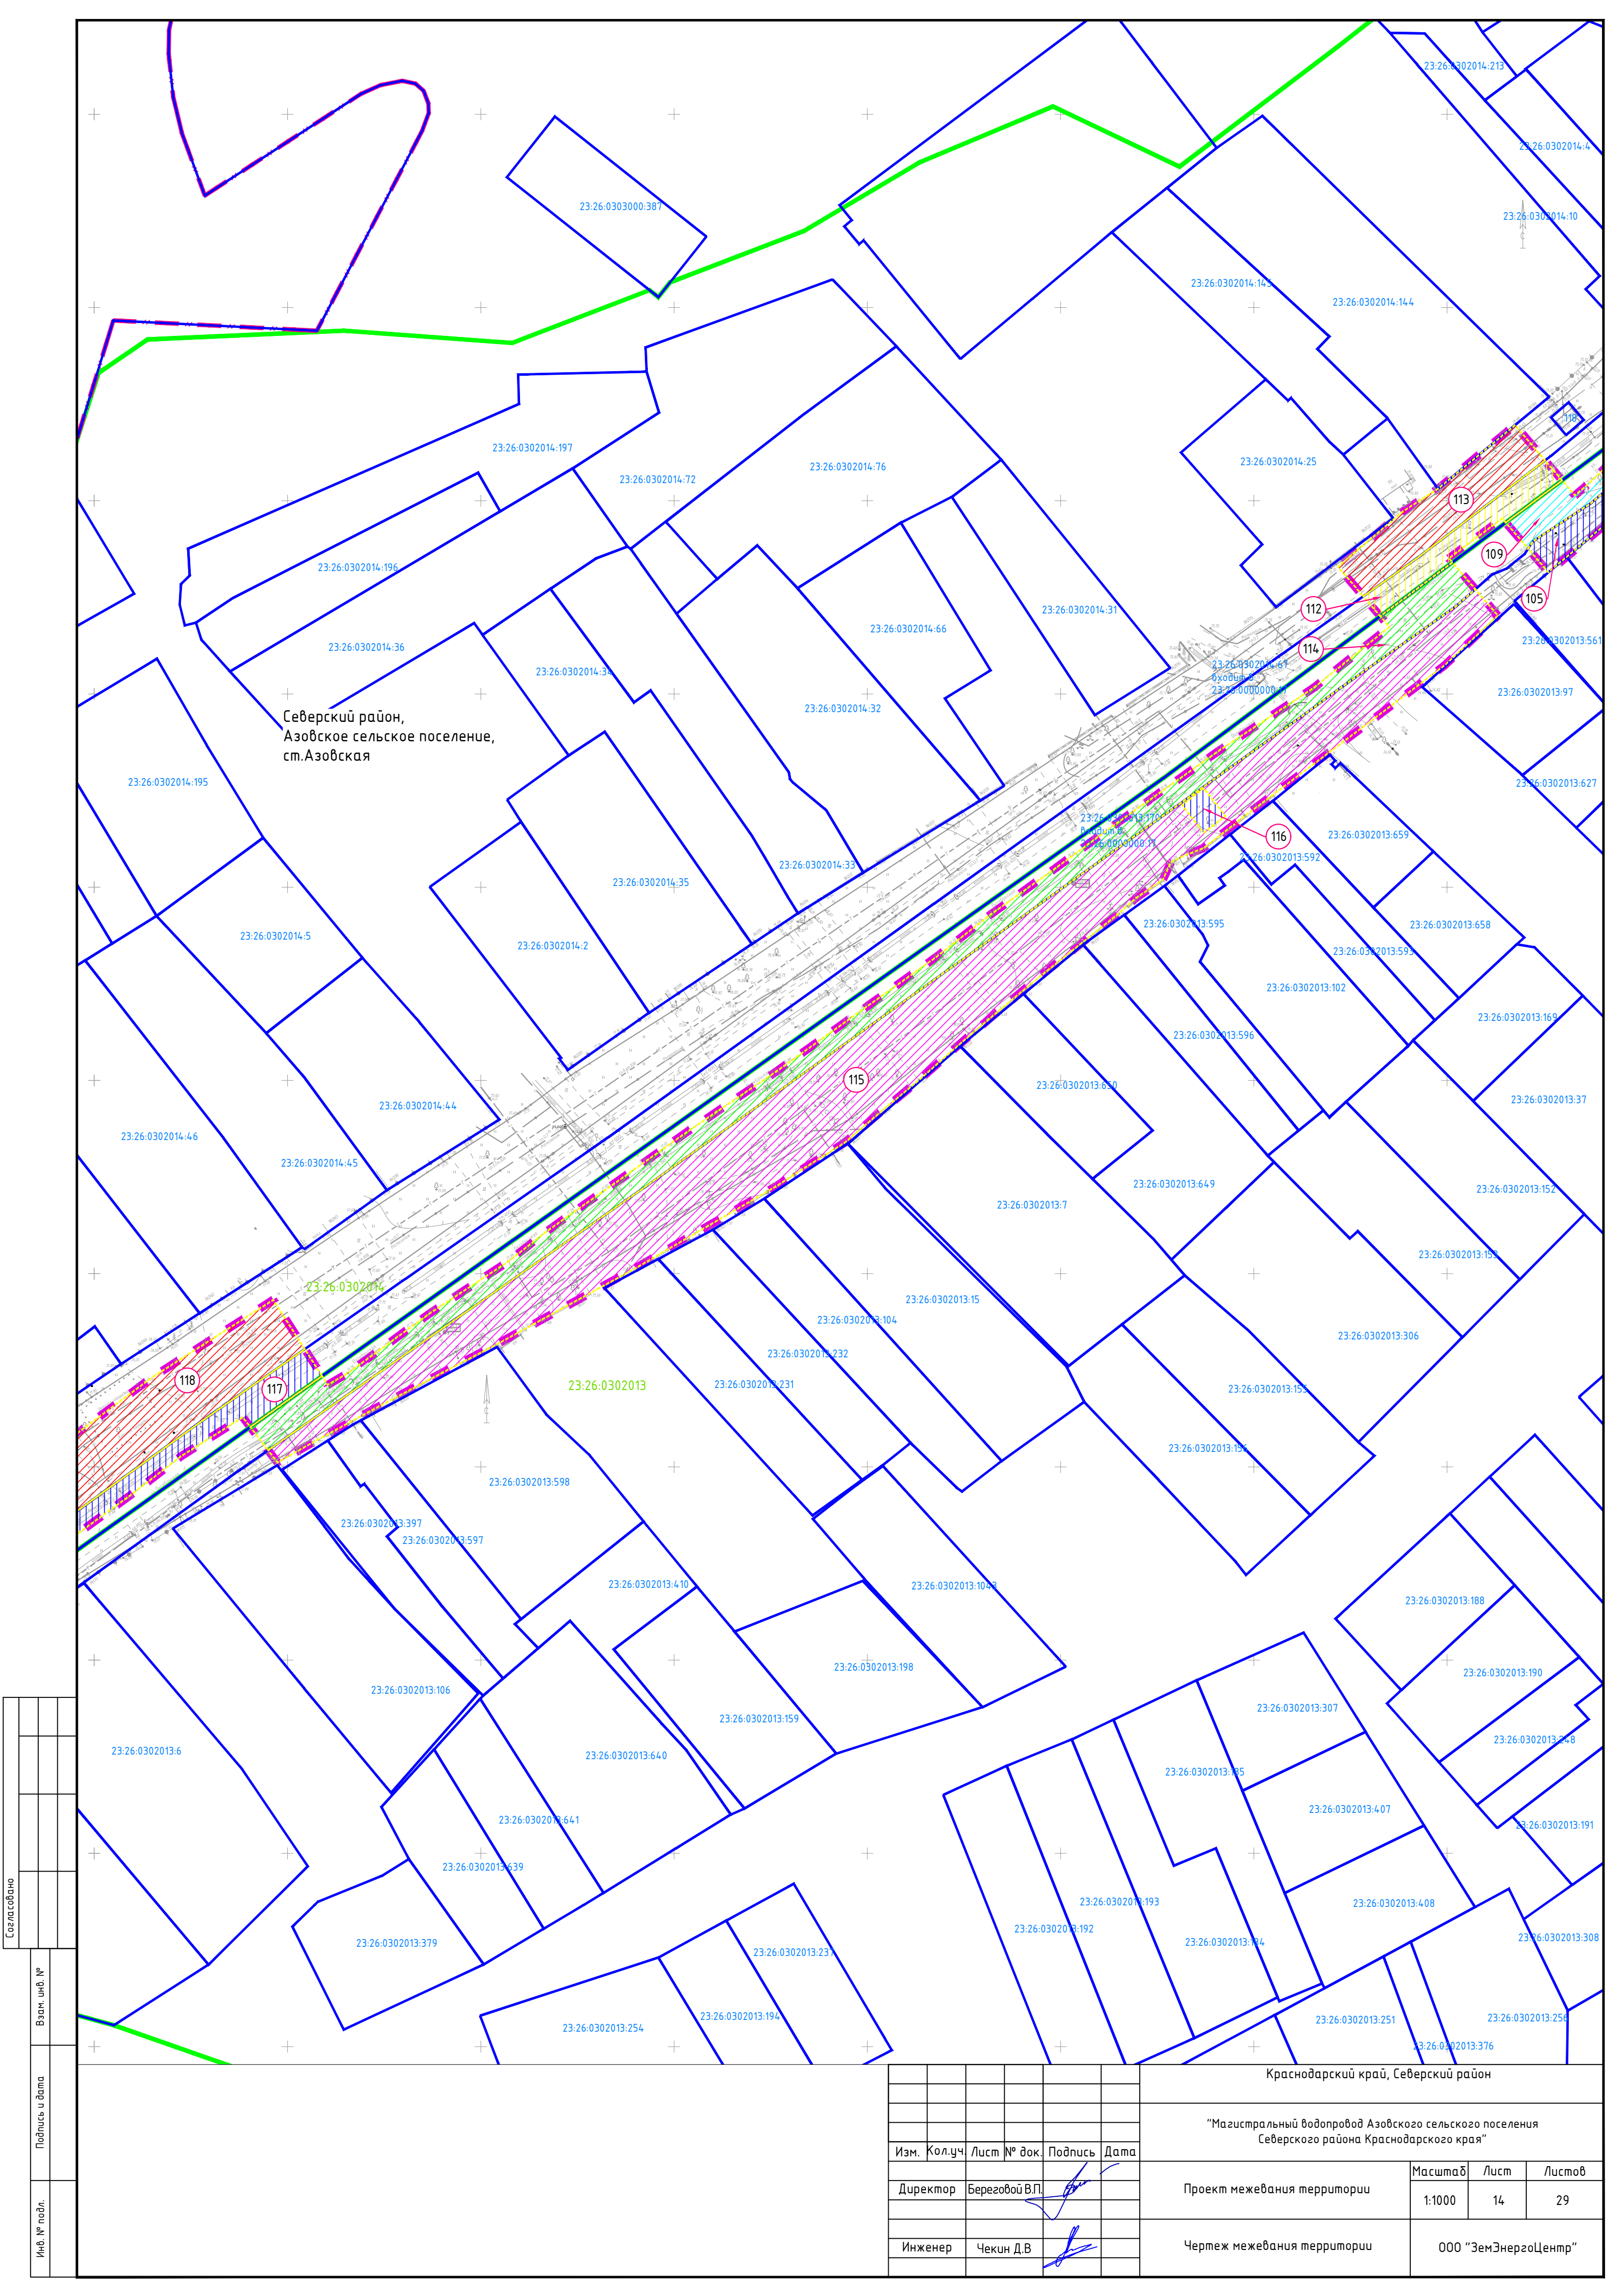


Согласовано					
Взам. инв. №					
Подпись и дата					
Инв. № подл.					

						Краснодарский край, Северский район			
						"Магистральный водопровод Азовского сельского поселения Северского района Краснодарского края"			
Изм.	Кол.уч	Лист	№ док.	Подпись	Дата	Проект межевания территории	Масштаб	Лист	Листов
Директор	Береговой В.П.						1:1000	14	29
Инженер	Чекин Д.В.					Чертеж межевания территории	ООО "ЗемЭнергоЦентр"		

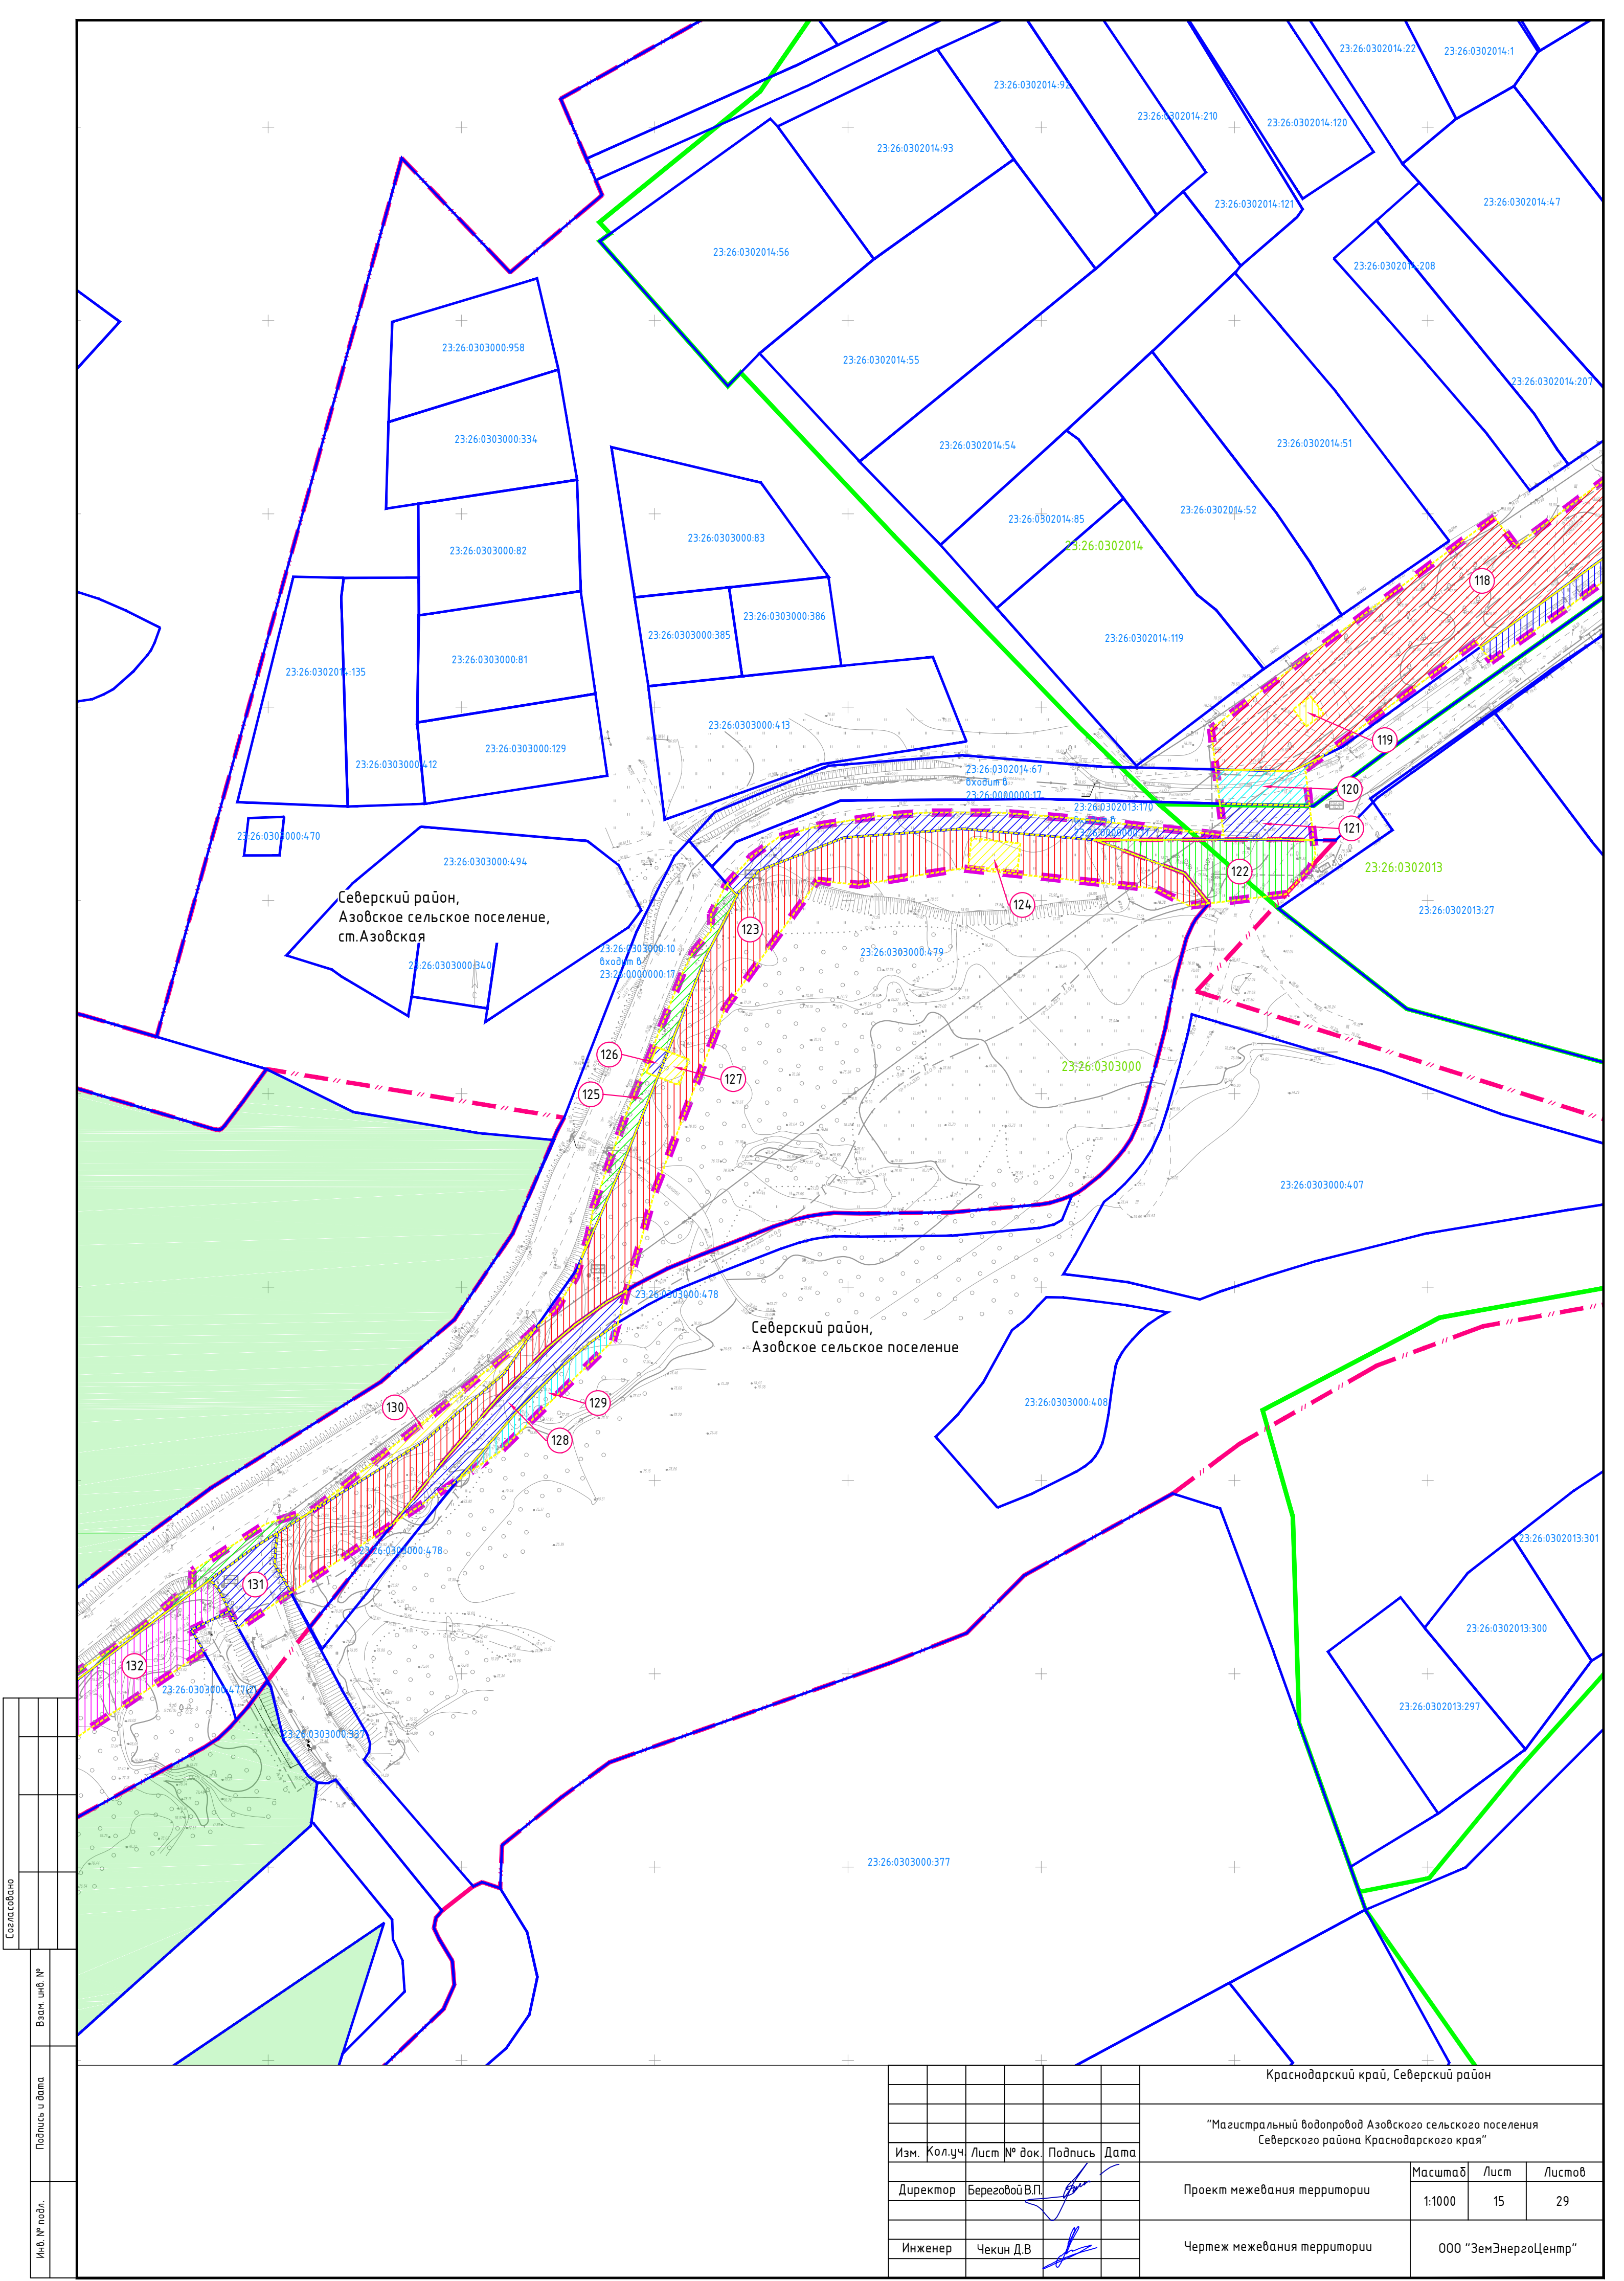


Согласовано					
Взам. инв. №					
Подпись и дата					
Инв. № подл.					

						Краснодарский край, Северский район				
						"Магистральный водопровод Азовского сельского поселения Северского района Краснодарского края"				
Изм.	Кол.уч.	Лист	№ док.	Подпись	Дата	Проект межевания территории	Масштаб	Лист	Листов	
Директор	Береговой В.П.						1:1000	15	29	
										
Инженер	Чекин Д.В.					Чертеж межевания территории	ООО "ЗемЭнергоЦентр"			

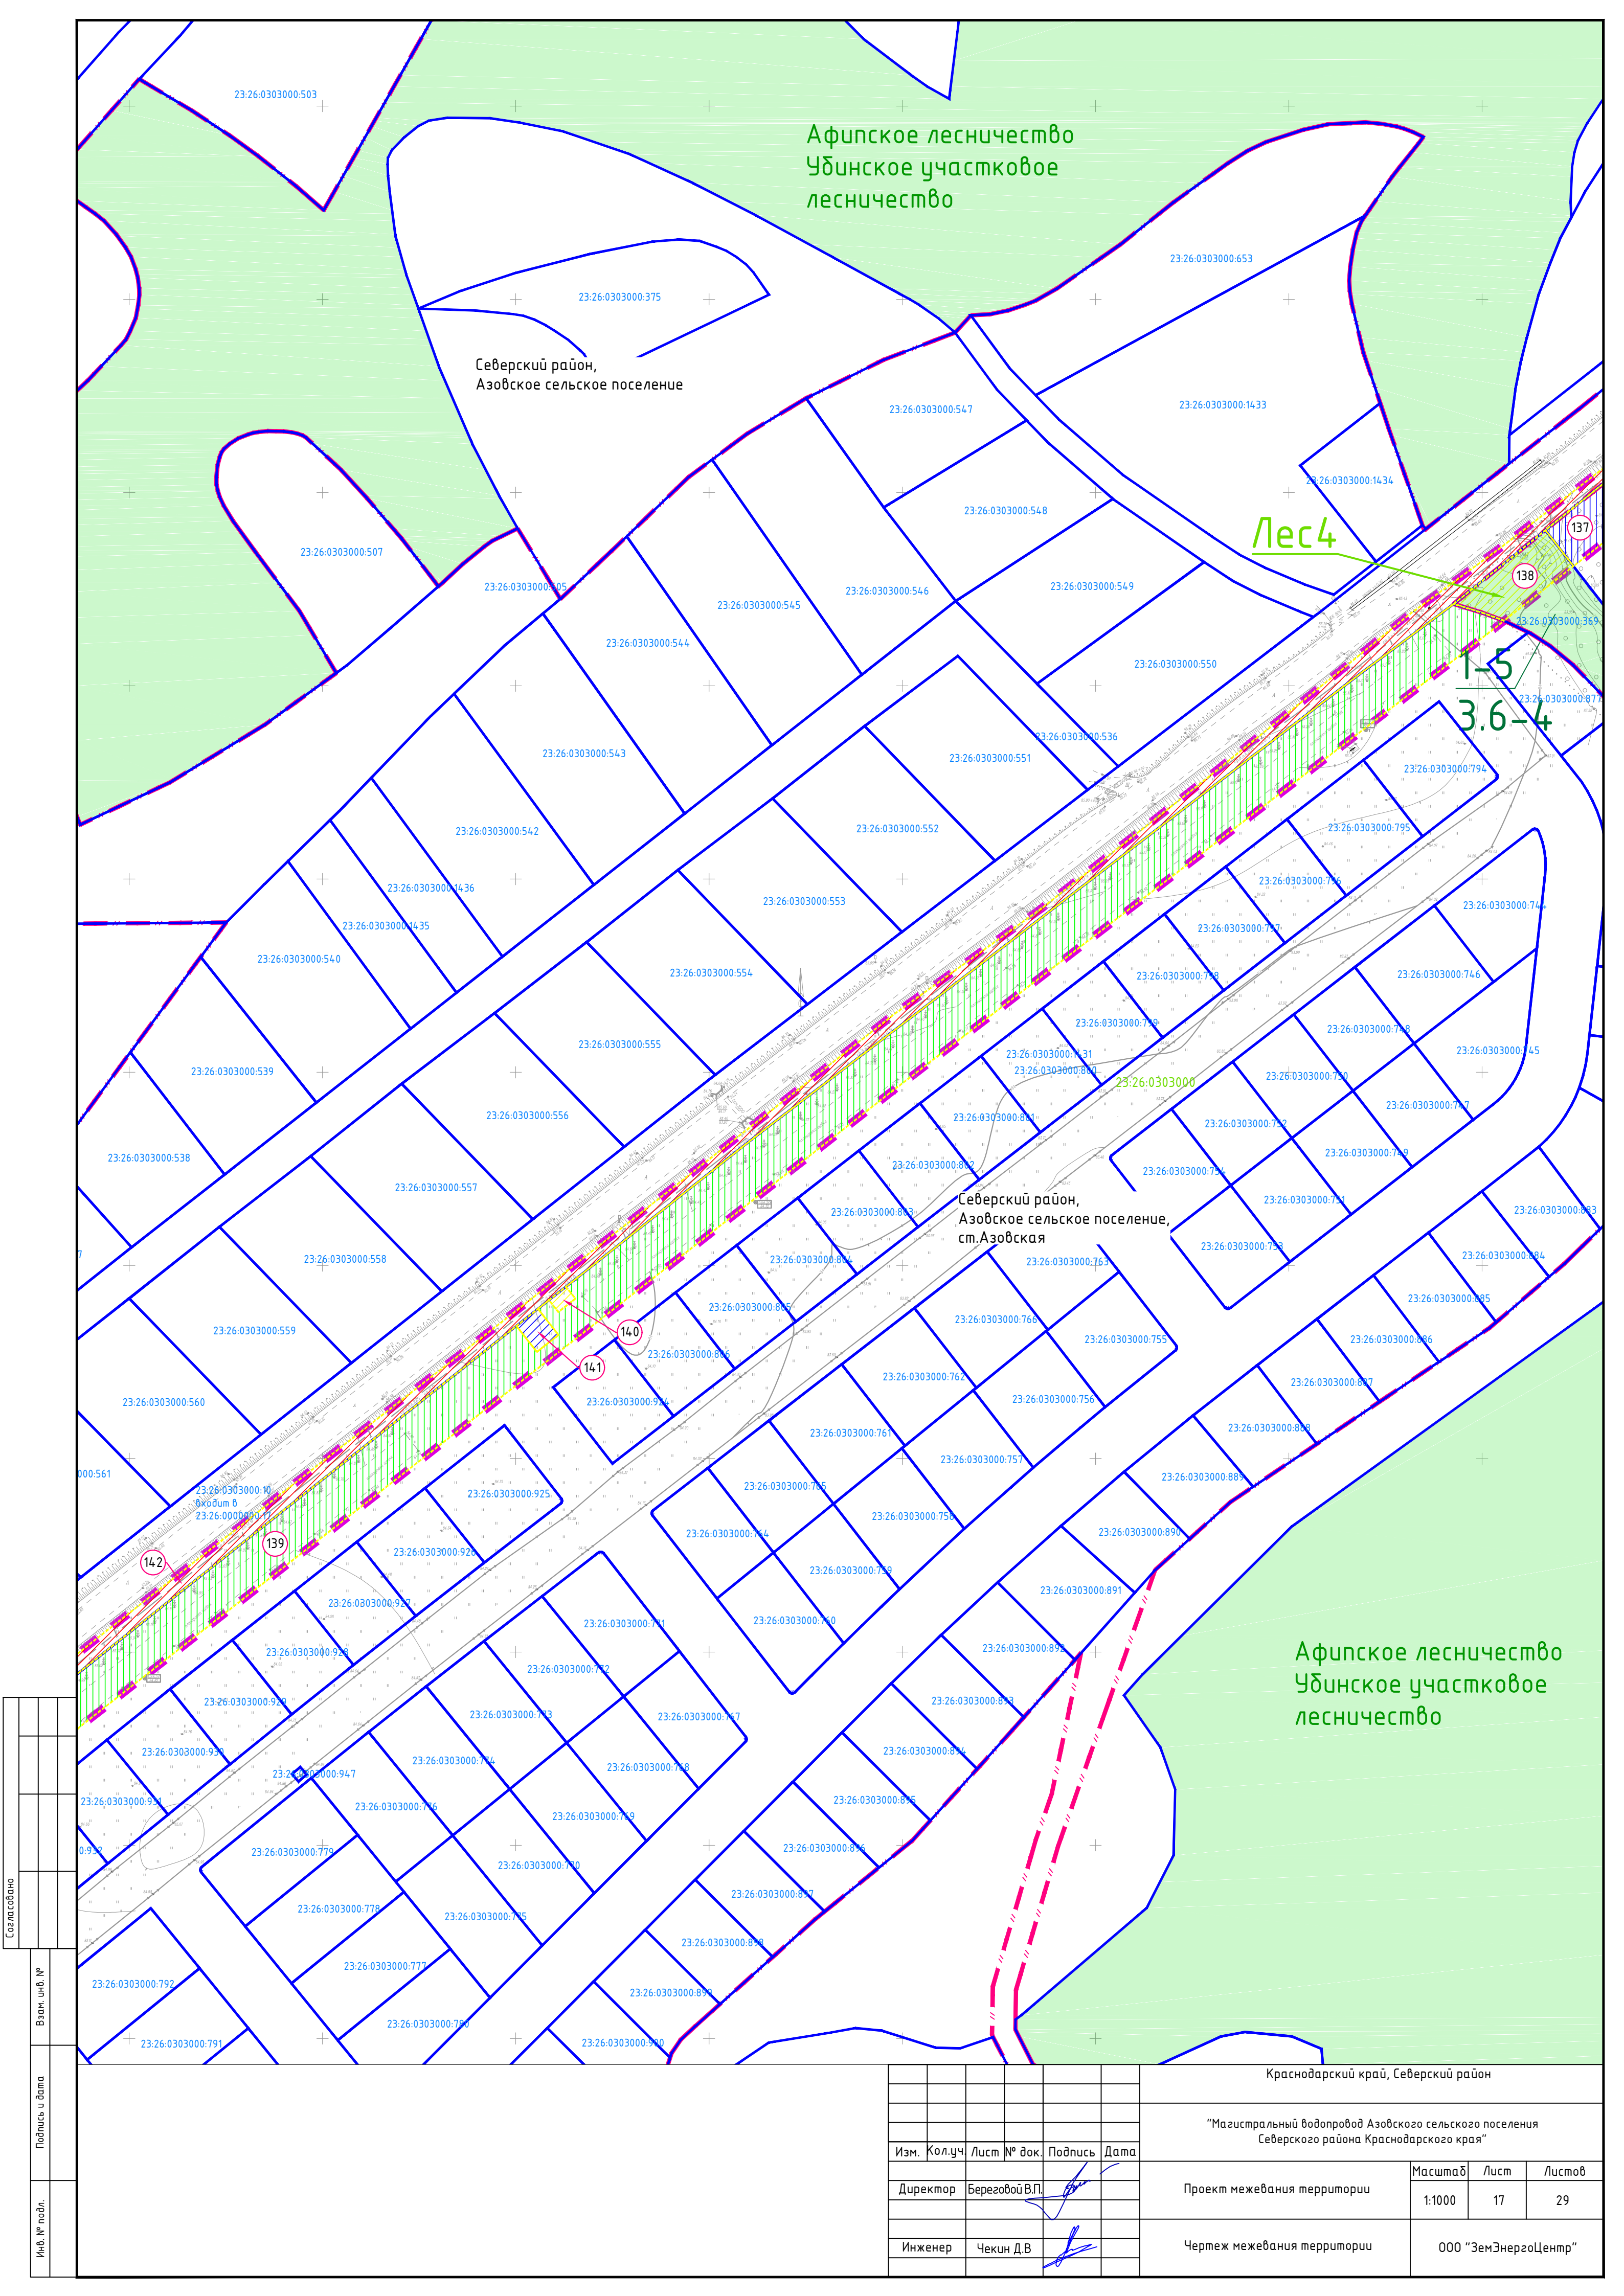


Согласовано					
Взам. инб. №					
Подпись и дата					
Инб. № подл.					

						Краснодарский край, Северский район			
						"Магистральный водопровод Азовского сельского поселения Северского района Краснодарского края"			
Изм.	Кол.уч	Лист	№ док.	Подпись	Дата		Масштаб	Лист	Листов
Директор	Береговой В.П.					Проект межевания территории	1:1000	17	29
Инженер	Чекин Д.В.					Чертеж межевания территории	ООО "ЗемЭнергоЦентр"		

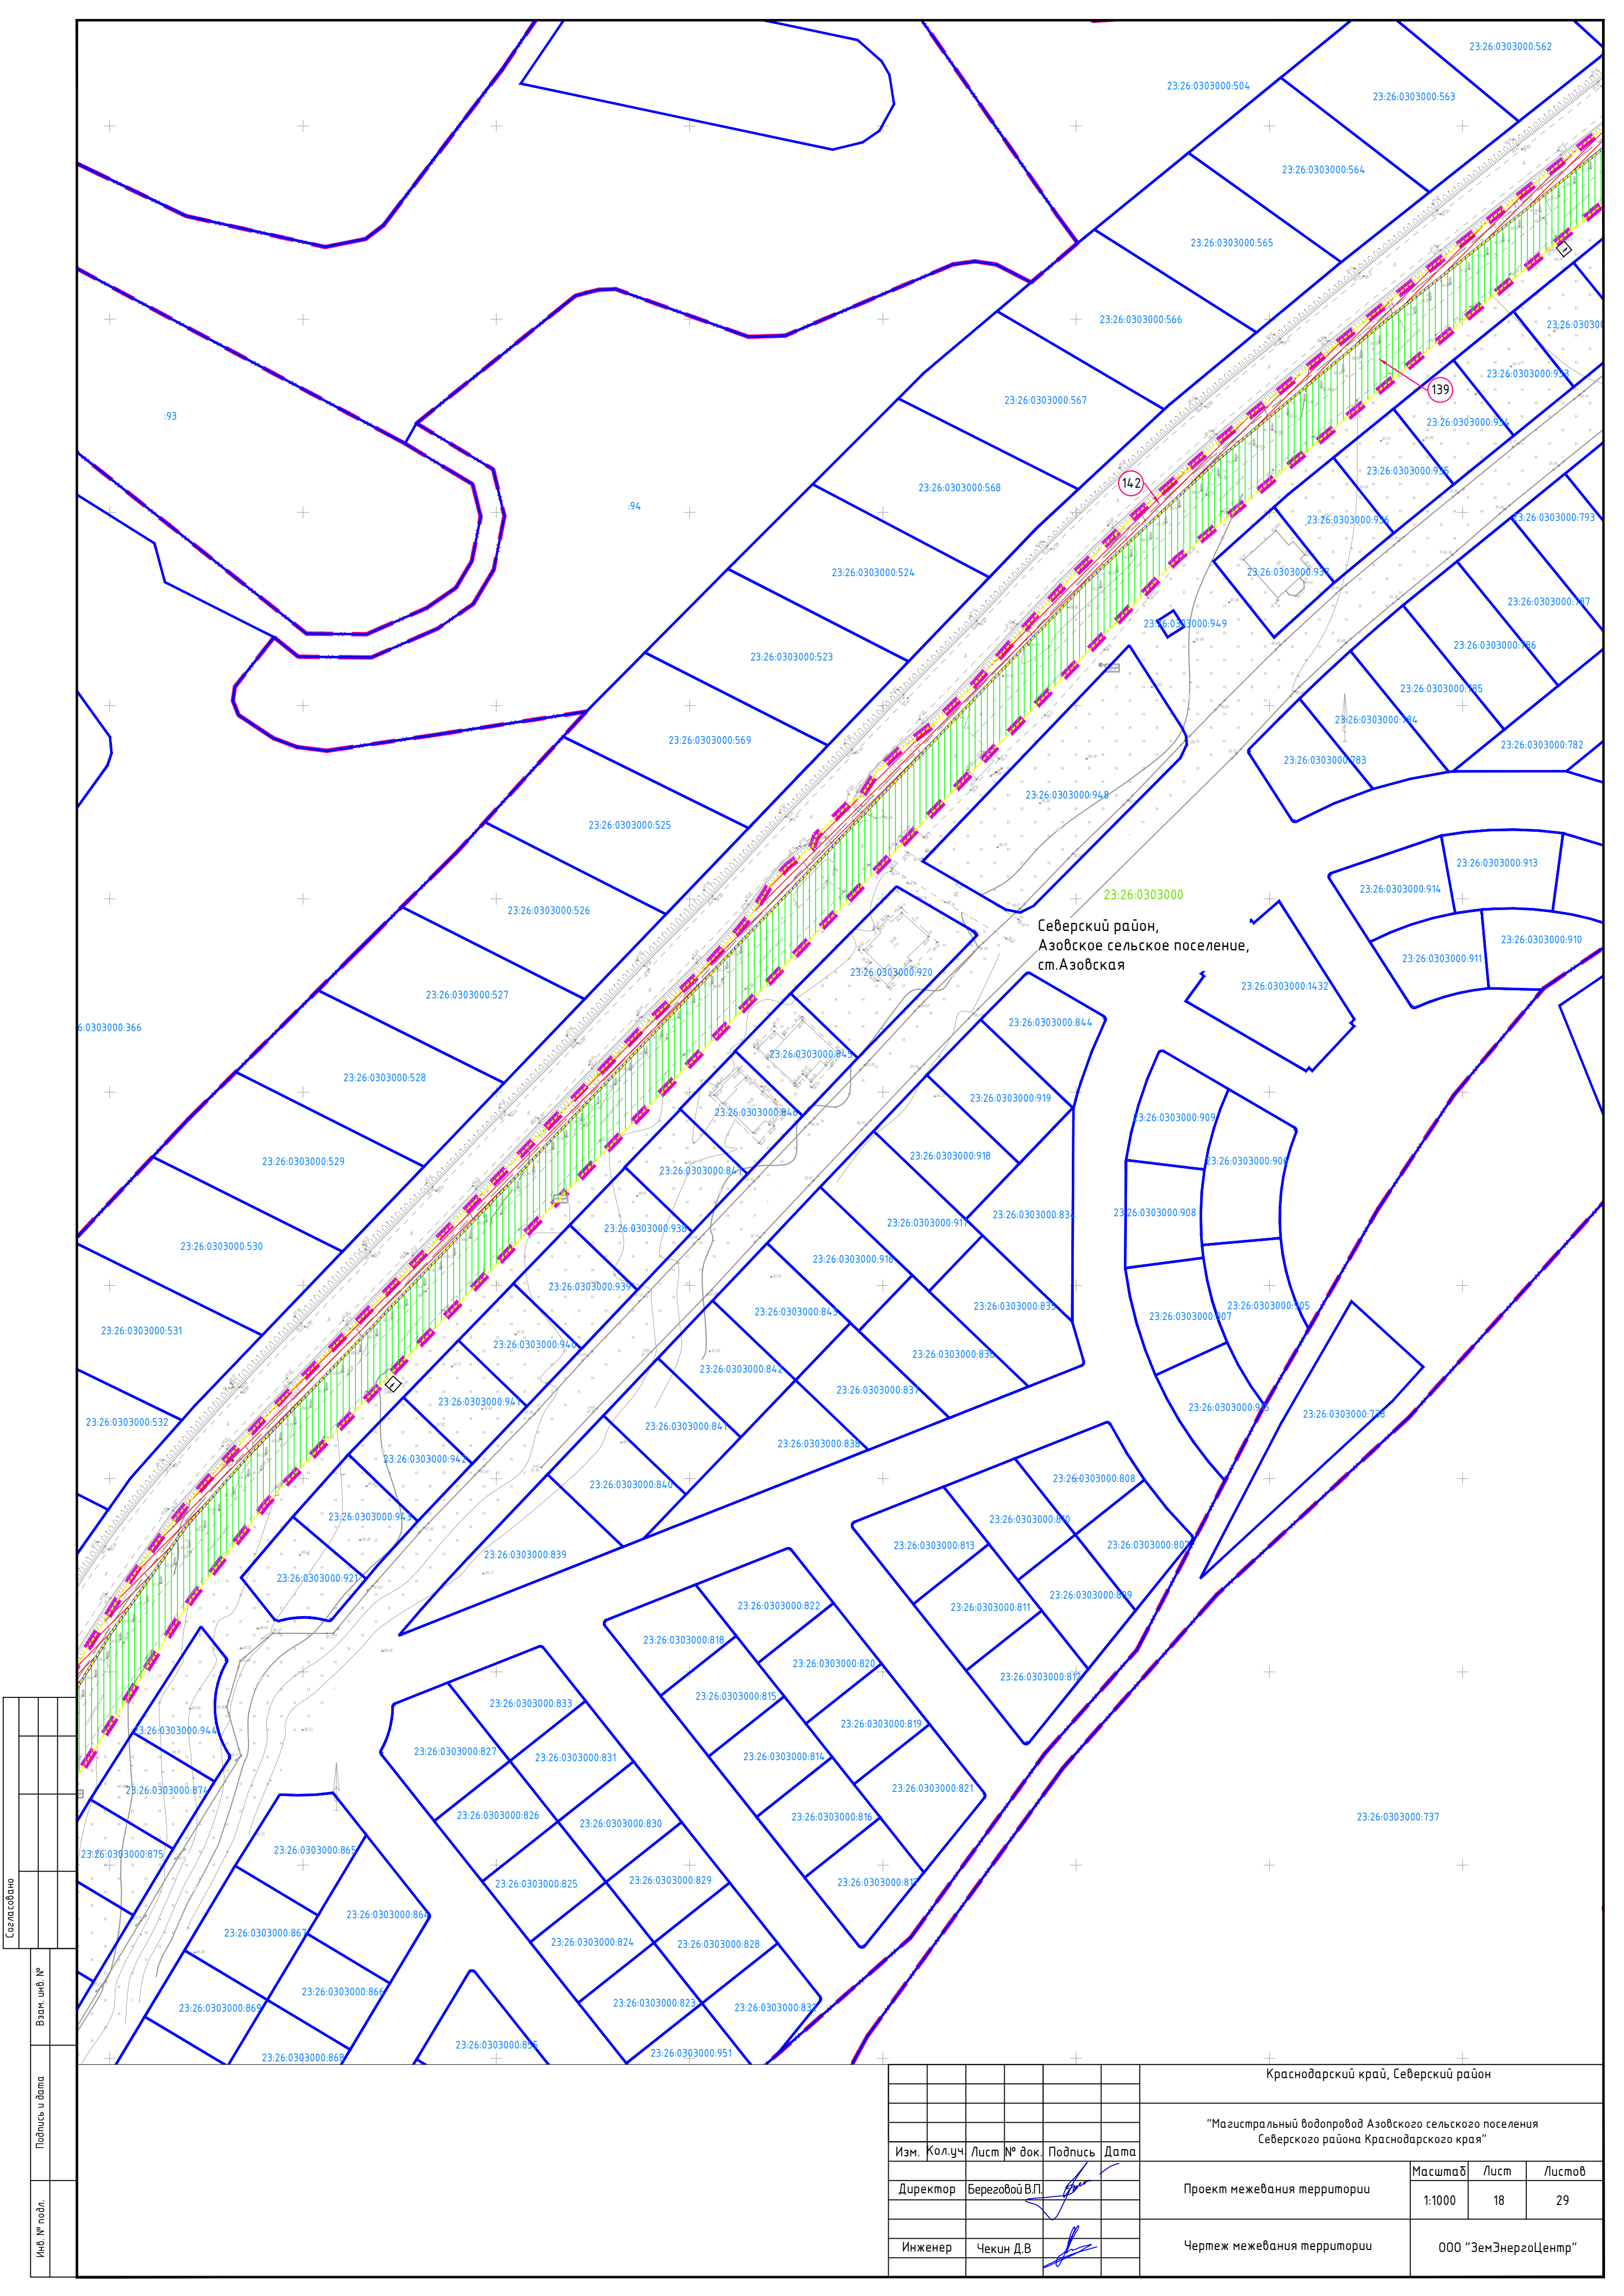


Согласовано					
Взам. инв. №					
Подпись и дата					
Инв. № подл.					

						Краснодарский край, Северский район			
						"Магистральный водопровод Азовского сельского поселения Северского района Краснодарского края"			
Изм.	Кол.уч	Лист	№ док.	Подпись	Дата	Проект межевания территории	Масштаб	Лист	Листов
Директор	Береговой В.П.						1:1000	18	29
Инженер	Чекин Д.В.					Чертеж межевания территории		ООО "ЗемЭнергоЦентр"	

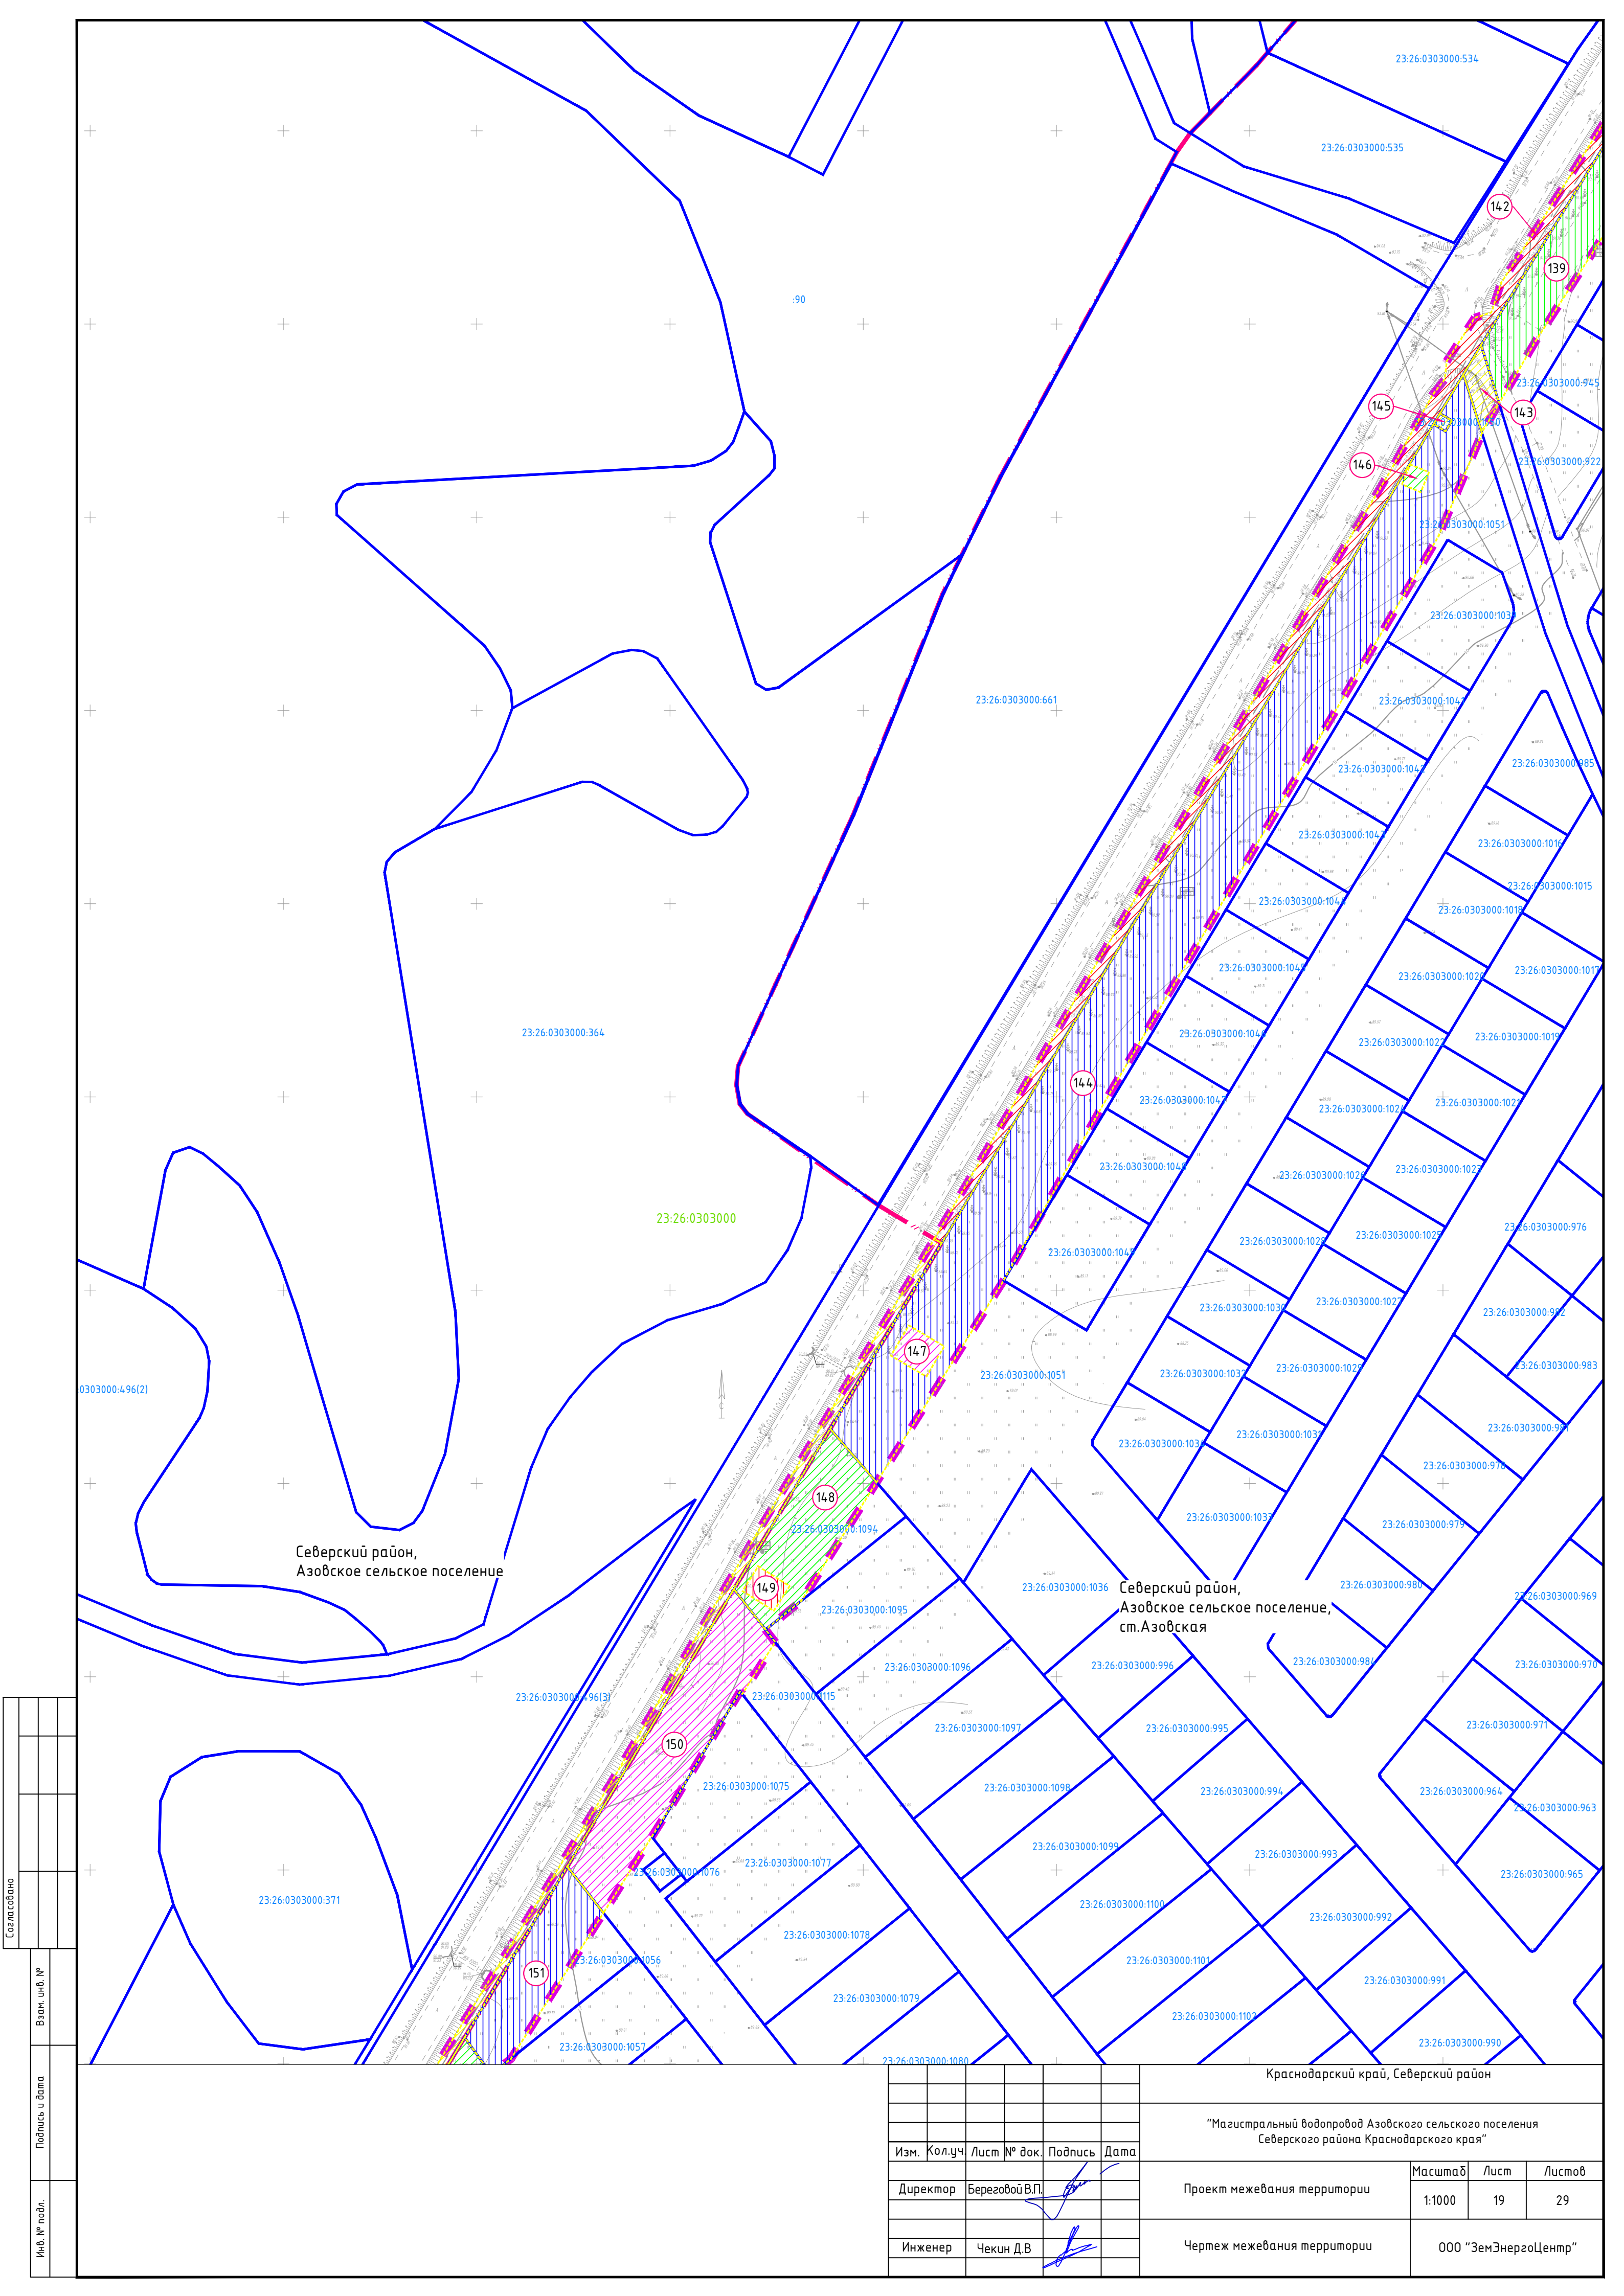


Согласовано					
Взам. инв. №					
Подпись и дата					
Инв. № подл.					

						Краснодарский край, Северский район			
						"Магистральный водопровод Азовского сельского поселения Северского района Краснодарского края"			
Изм.	Кол.уч.	Лист	№ док.	Подпись	Дата	Проект межевания территории	Масштаб	Лист	Листов
Директор	Береговой В.П.						1:1000	19	29
Инженер	Чекин Д.В.					Чертеж межевания территории	ООО "ЗемЭнергоЦентр"		

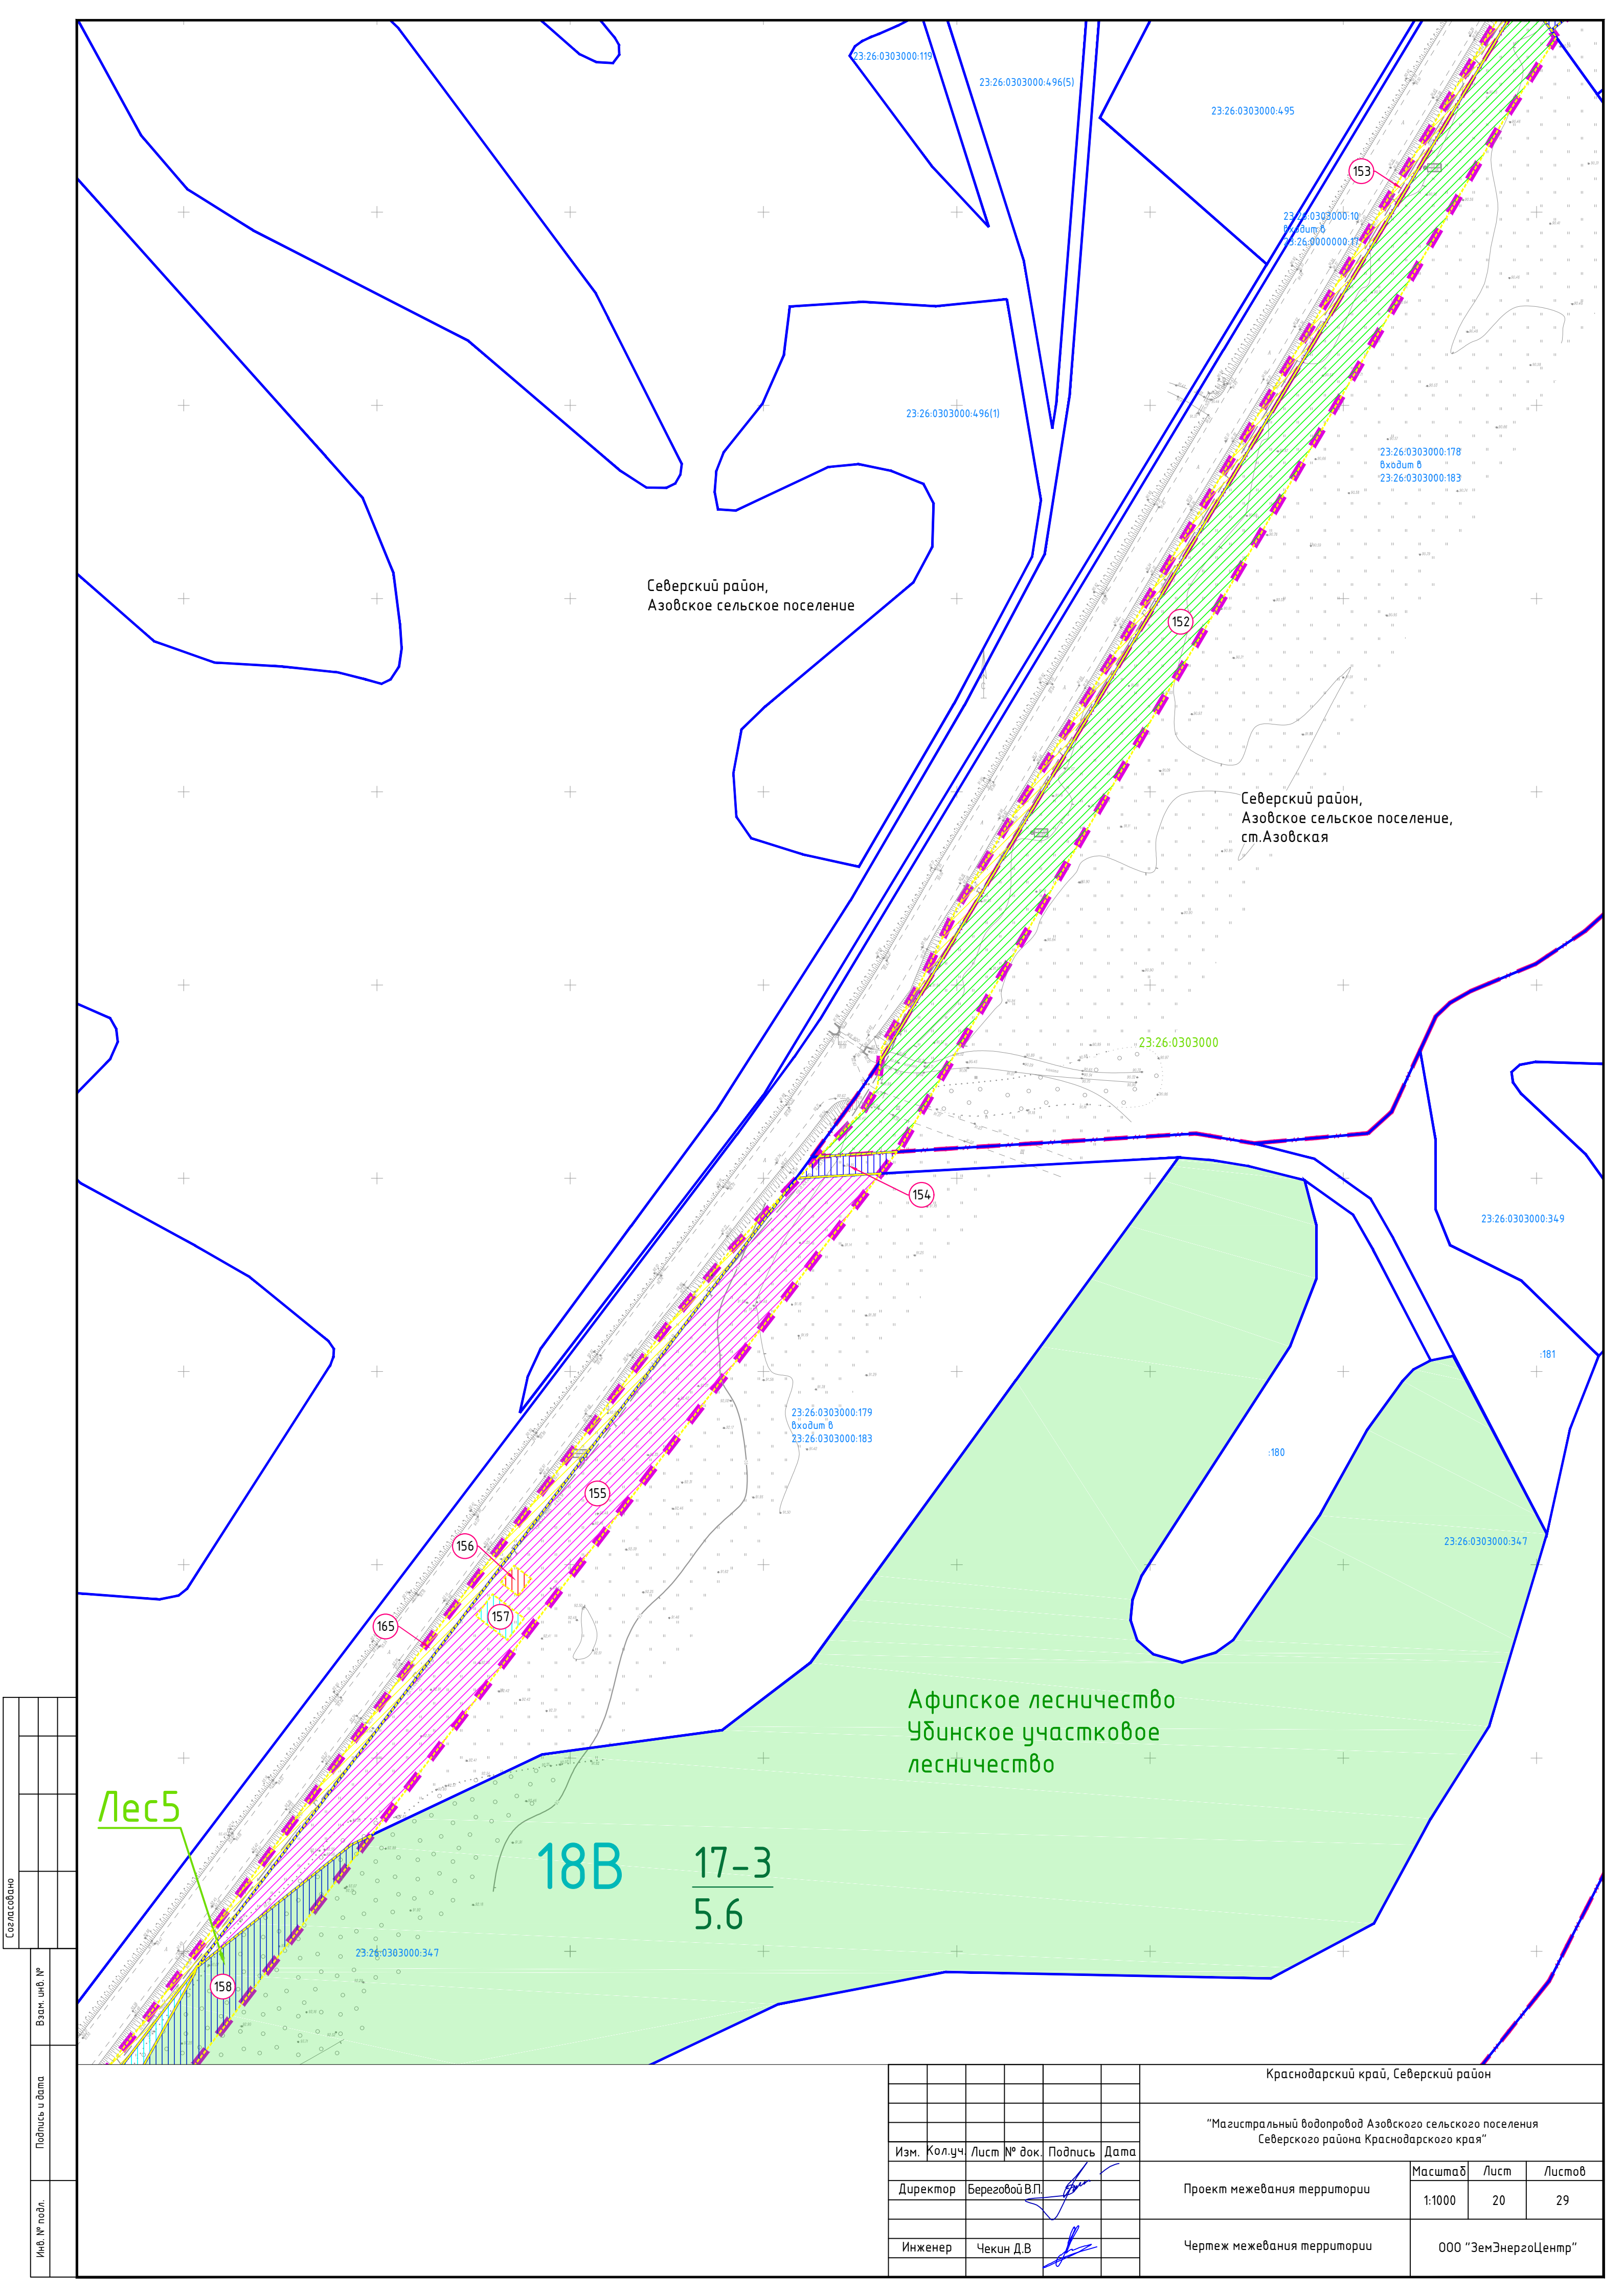

Согласовано					
Взам. инв. №					
Подпись и дата					
Инв. № подл.					

Краснодарский край, Северский район					
"Магистральный водопровод Азовского сельского поселения Северского района Краснодарского края"					
Изм.	Кол.уч.	Лист	№ док.	Подпись	Дата
Директор	Береговой В.П.				
Инженер	Чекин Д.В.				
Проект межевания территории				Масштаб	Лист
Чертеж межевания территории				1:1000	20
					Листов
					29
				ООО "ЗемЭнергоЦентр"	

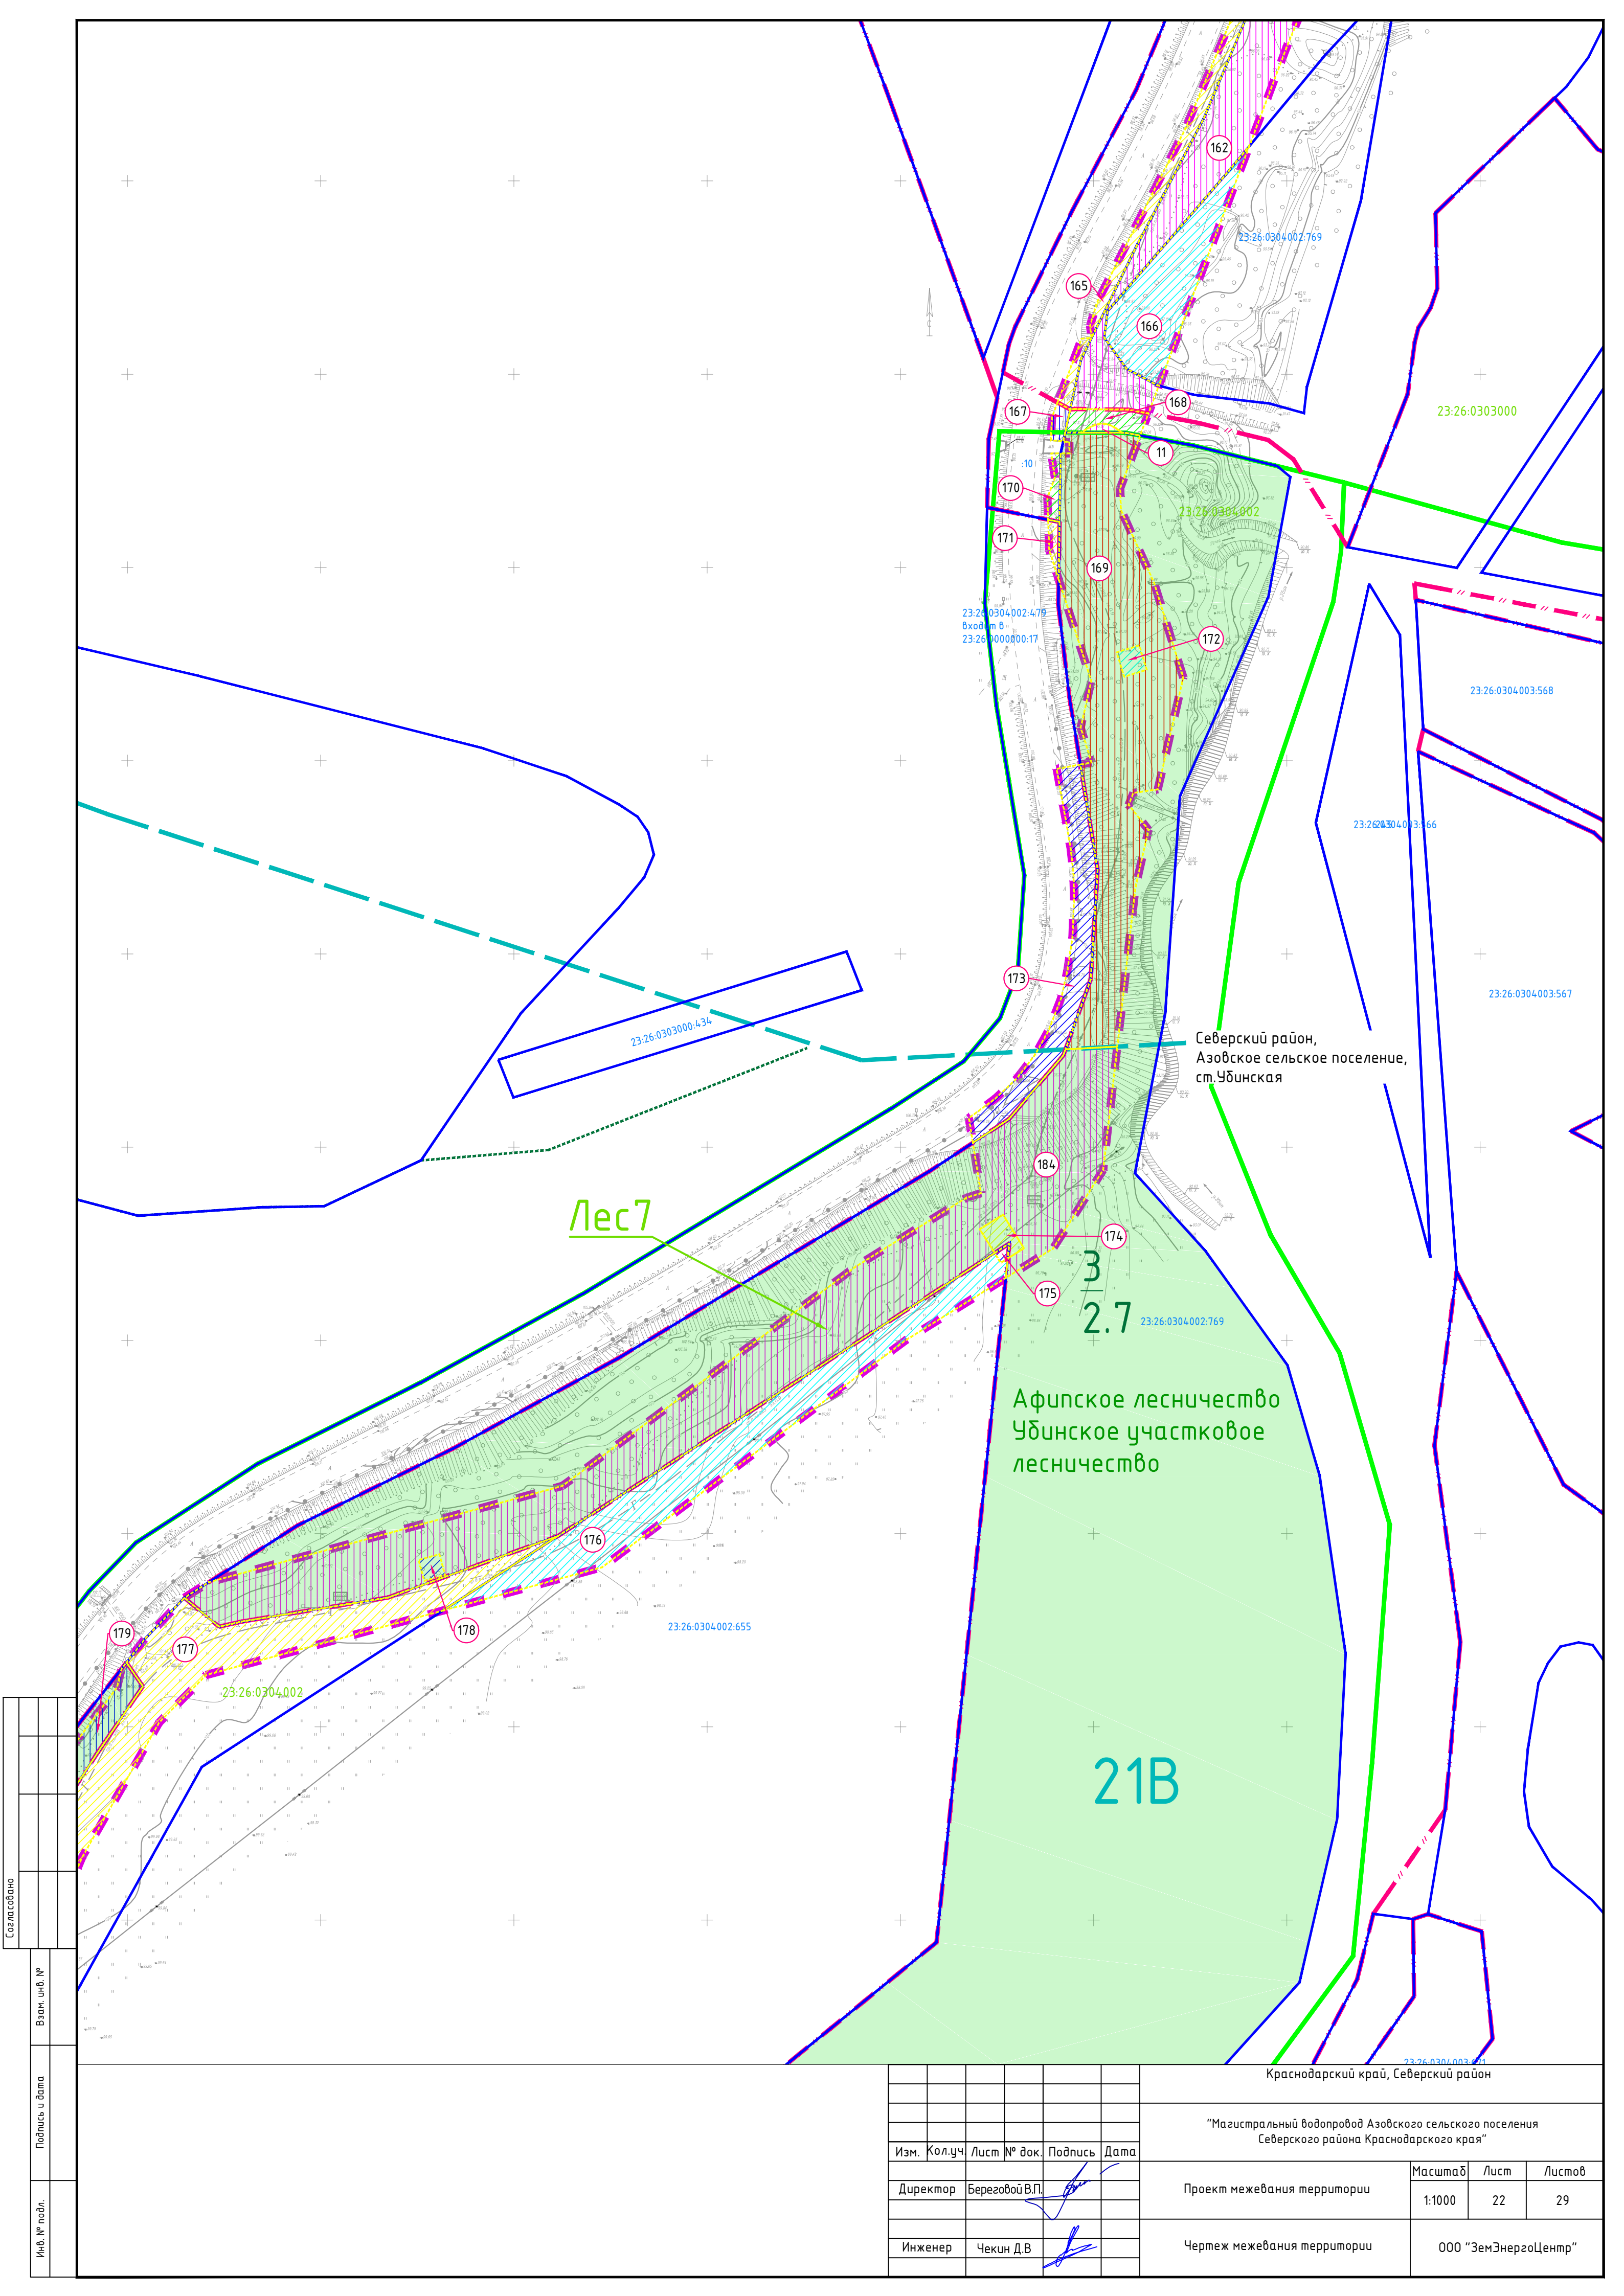


Согласовано					
Взам. инв. №					
Подпись и дата					
Инв. № подл.					

Краснодарский край, Северский район					
"Магистральный водопровод Азовского сельского поселения Северского района Краснодарского края"					
Изм.	Кол.уч.	Лист	№ док.	Подпись	Дата
Директор	Береговой В.П.				
Инженер	Чекин Д.В.				
Проект межевания территории				Масштаб	Лист
Чертеж межевания территории				1:1000	22
				Листов	29
ООО "ЗемЭнергоЦентр"					




Согласовано					
Взам. инв. №					
Подпись и дата					
Инв. № подл.					

						Краснодарский край, Северский район			
						"Магистральный водопровод Азовского сельского поселения Северского района Краснодарского края"			
Изм.	Кол.уч.	Лист	№ док.	Подпись	Дата	Проект межевания территории	Масштаб	Лист	Листов
Директор	Береговой В.П.						1:1000	25	29
Инженер	Чекин Д.В.					Чертеж межевания территории	ООО "ЗемЭнергоЦентр"		

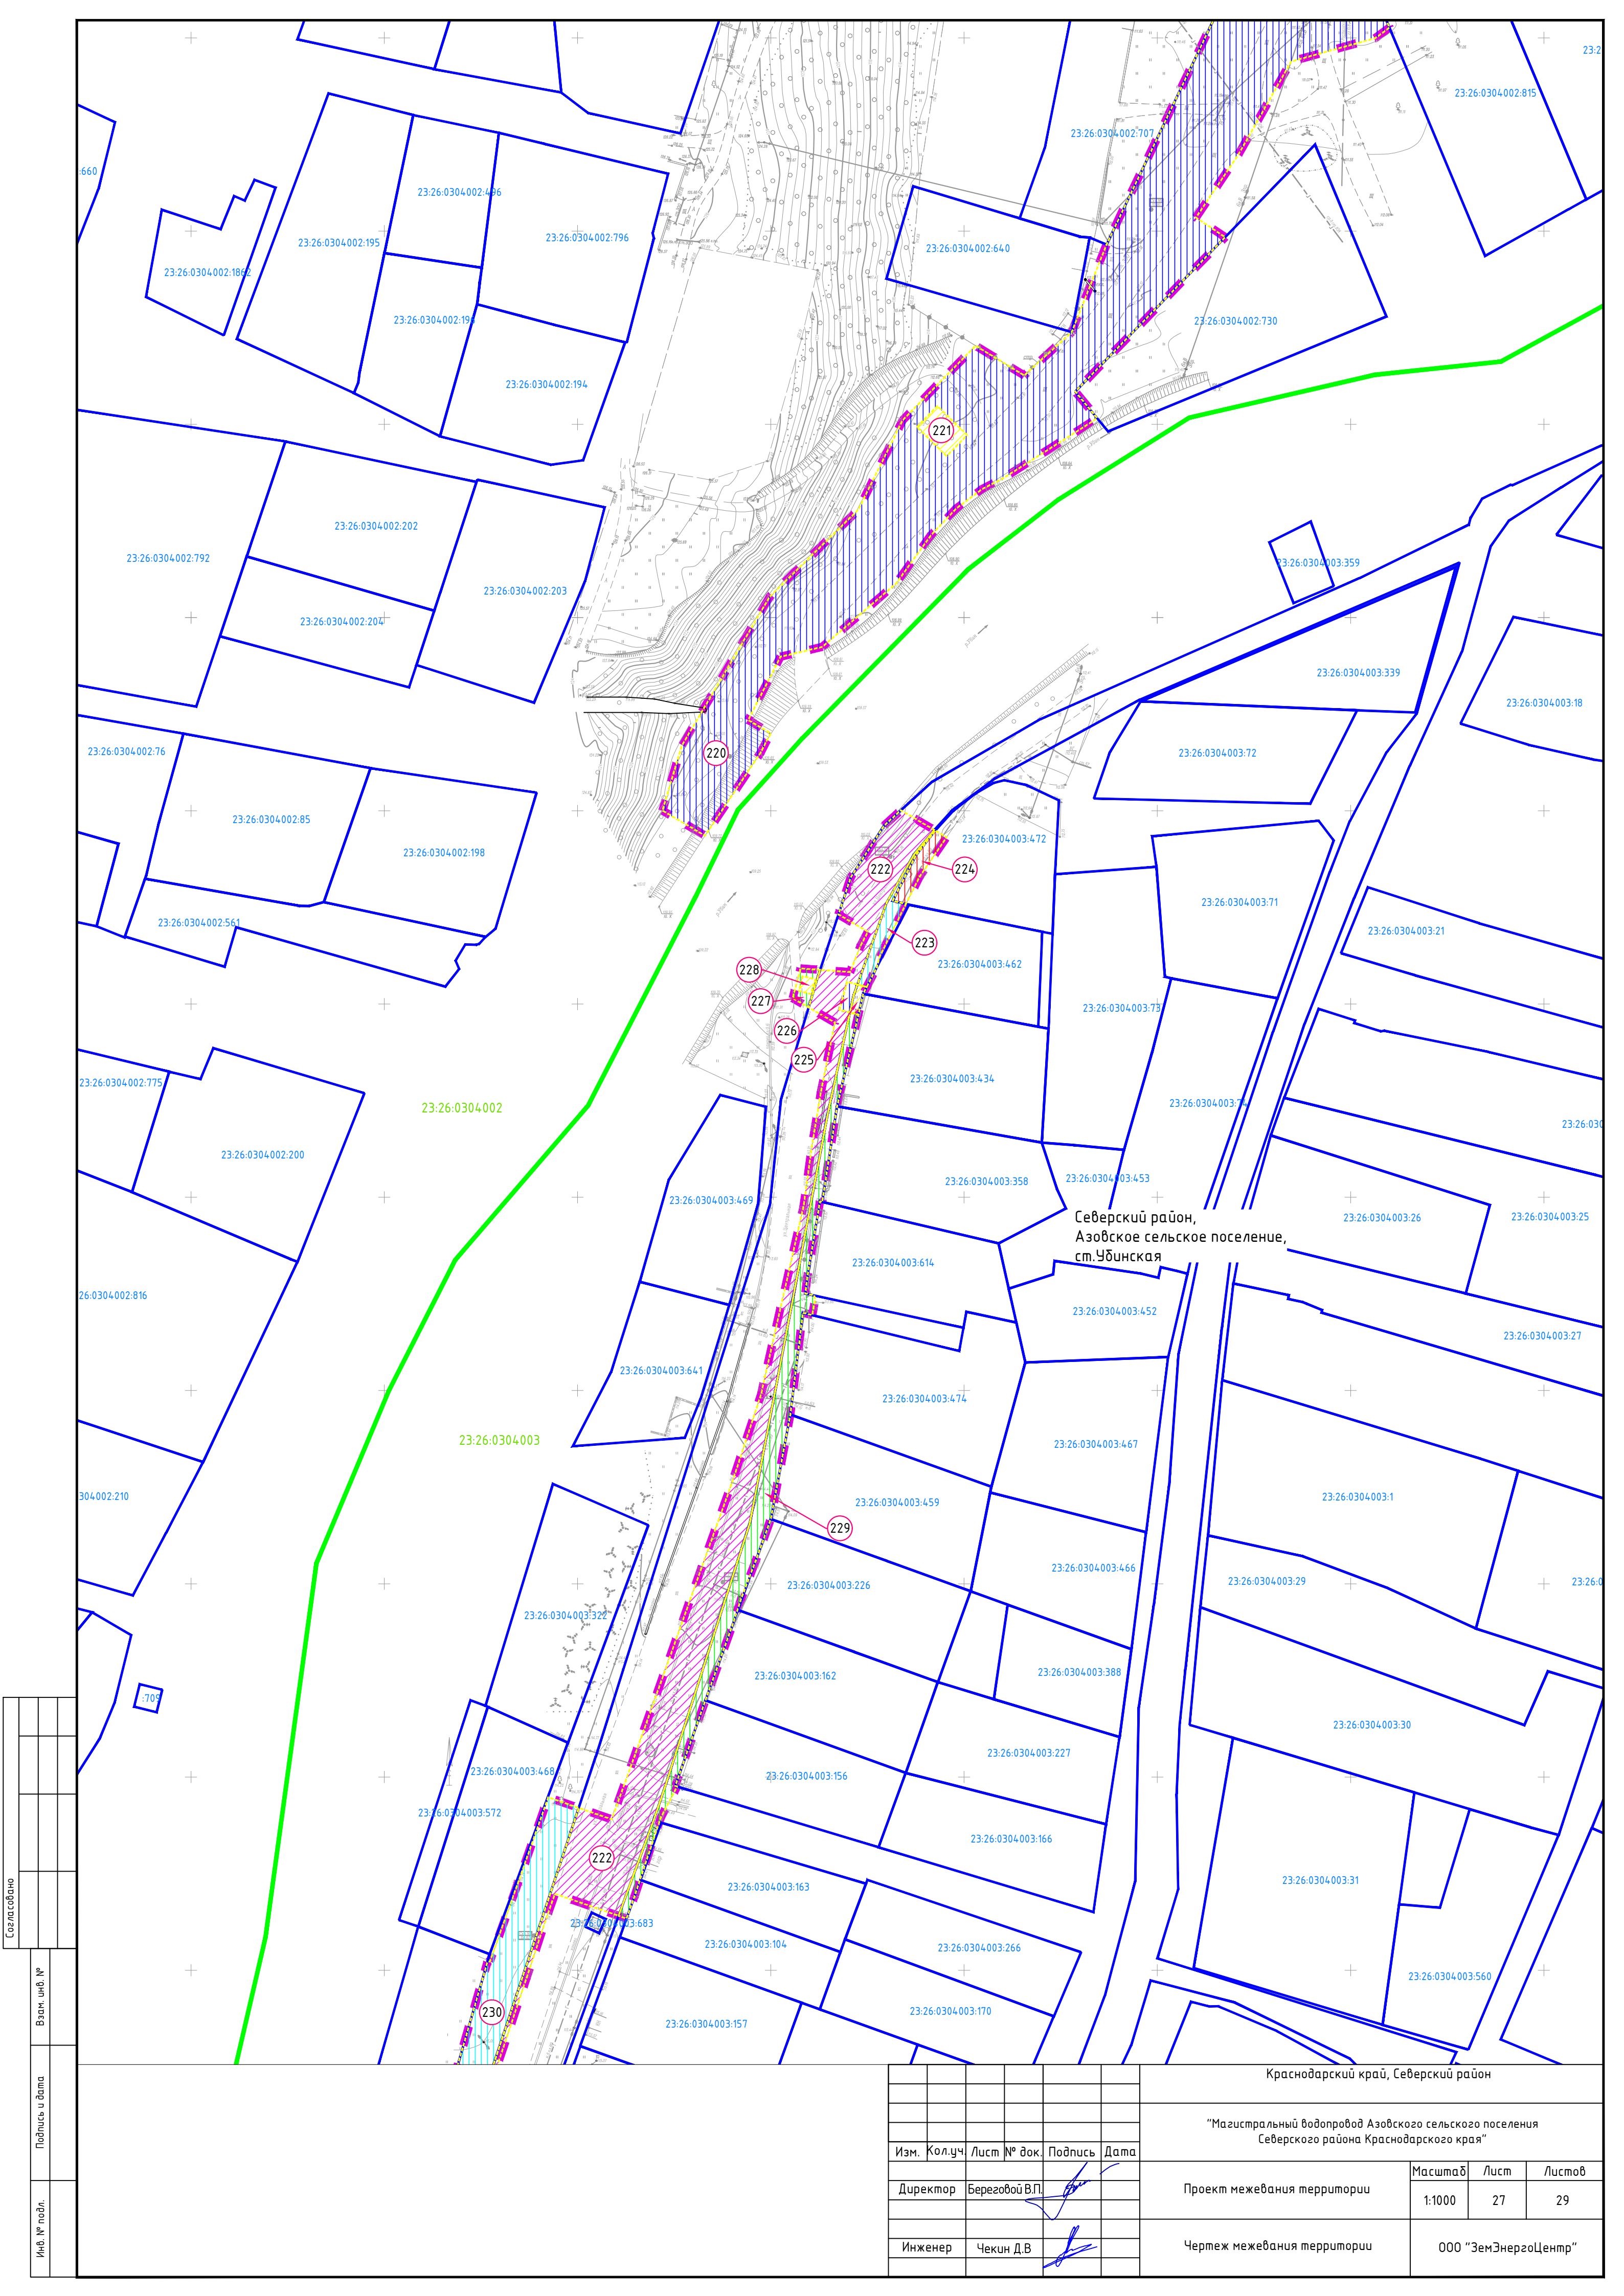

Согласовано					
Взам. инб. №					
Подпись и дата					
Инб. № подл.					

						Краснодарский край, Северский район			
						"Магистральный водопровод Азовского сельского поселения Северского района Краснодарского края"			
Изм.	Кол.уч.	Лист	№ док.	Подпись	Дата	Проект межевания территории	Масштаб	Лист	Листов
Директор	Береговой В.П.						1:1000	27	29
Инженер	Чекин Д.В.					Чертеж межевания территории	ООО "ЗемЭнергоЦентр"		

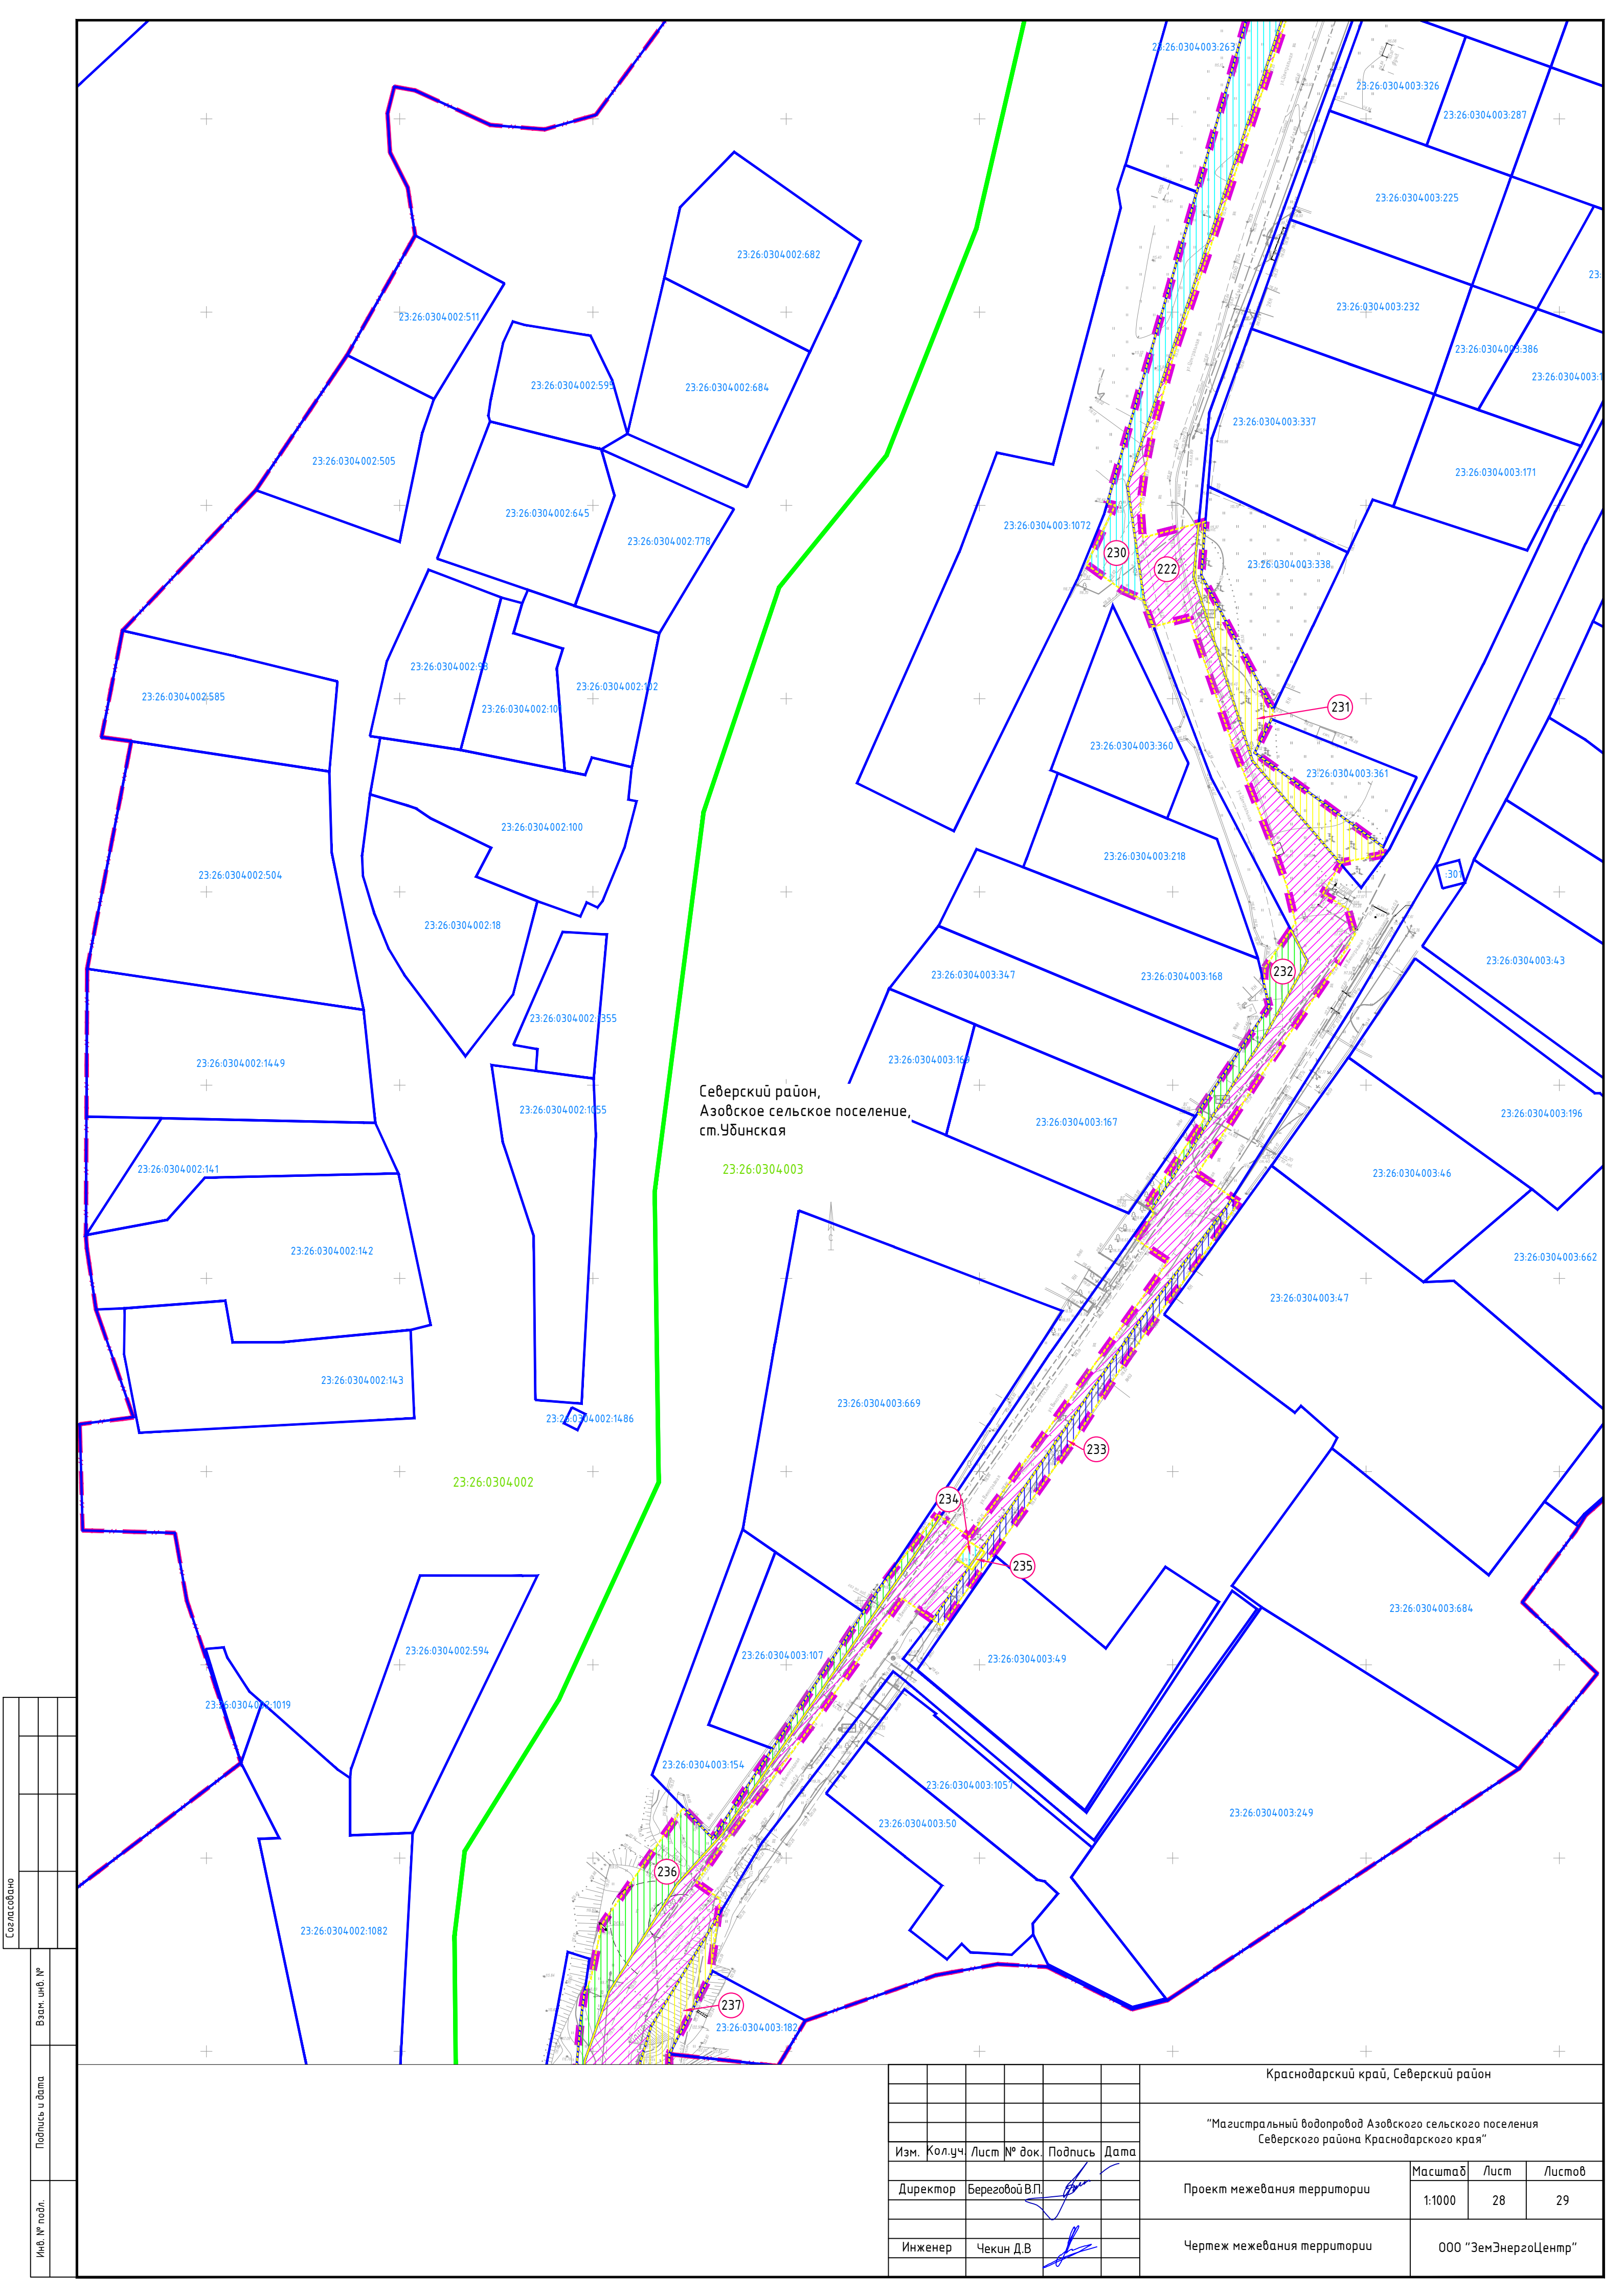

Северский район,
Азовское сельское поселение,
ст.Убинская


23:26:0304003

23:26:0304002

Согласовано					

Взам. инв. №					
Подпись и дата					
Инв. № подл.					

						Краснодарский край, Северский район			
						"Магистральный водопровод Азовского сельского поселения Северского района Краснодарского края"			
Изм.	Кол.уч.	Лист	№ док.	Подпись	Дата	Проект межевания территории	Масштаб	Лист	Листов
Директор	Береговой В.П.						1:1000	28	29
Инженер	Чекин Д.В.					Чертеж межевания территории	ООО "ЗемЭнергоЦентр"		

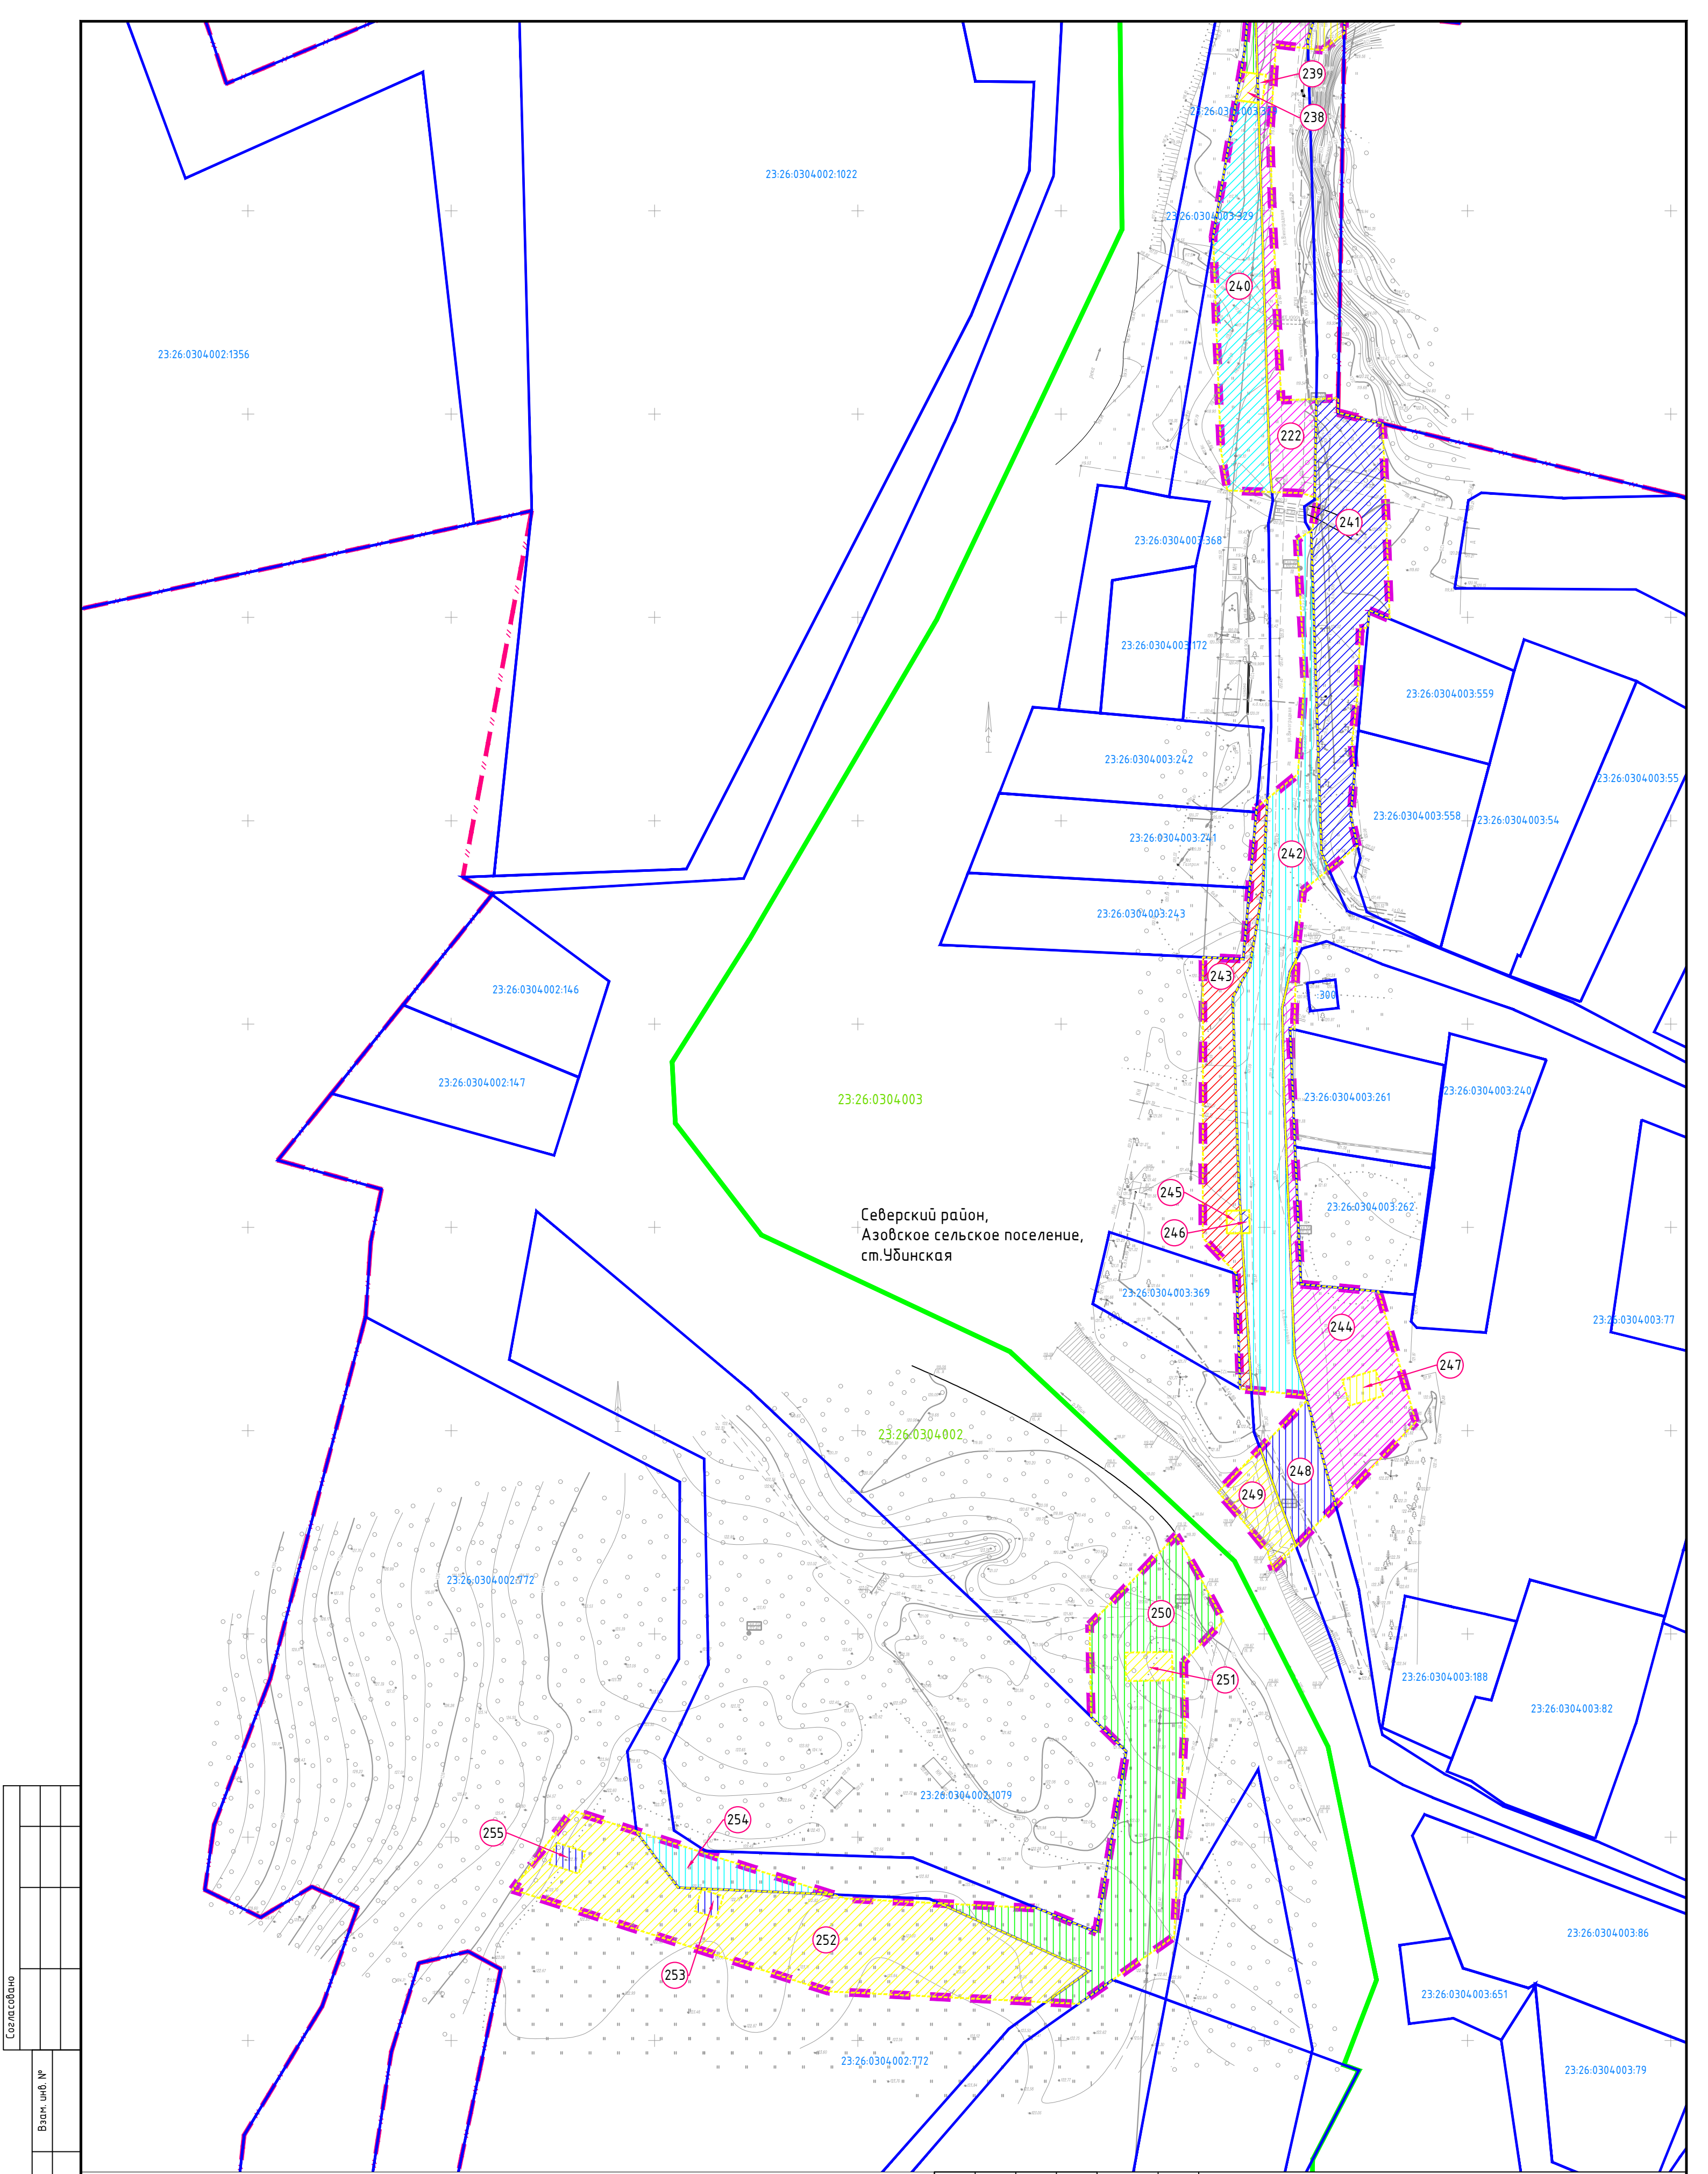

Северский район,
Азовское сельское поселение,
ст. Убинская

Согласовано					
Взам. инв. №					
Подпись и дата					
Инв. № подл.					

Краснодарский край, Северский район					
"Магистральный водопровод Азовского сельского поселения Северского района Краснодарского края"					
Изм.	Кол.уч.	Лист	№ док.	Подпись	Дата
Директор	Береговой В.П.				
Инженер	Чекин Д.В.				
Проект межевания территории				Масштаб	Лист
Чертеж межевания территории				1:1000	29
				Листов	29
ООО "ЗемЭнергоЦентр"					