

**ДОКУМЕНТАЦИЯ ПО ПЛАНИРОВКЕ
ТЕРРИТОРИИ
(ПРОЕКТ МЕЖЕВАНИЯ ТЕРРИТОРИИ)**

ТОМ 7

**Материалы по обоснованию проекта
межевания территории**

для размещения объекта по титулу:

*«Магистральный водопровод Азовского сельского поселения
Северского района Краснодарского края».*

Автор тома: ООО «ЗемЭнергоЦентр»

Краснодар 2021

ДОКУМЕНТАЦИЯ ПО ПЛАНИРОВКЕ ТЕРРИТОРИИ (ПРОЕКТ МЕЖЕВАНИЯ ТЕРРИТОРИИ)

ТОМ 7

Материалы по обоснованию проекта межевания территории

для размещения объекта по титулу:

*«Магистральный водопровод Азовского сельского поселения
Северского района Краснодарского края».*

Директор



Береговой В.П.

Автор тома: ООО «ЗемЭнергоЦентр»

Краснодар 2021

Состав проекта

№ п/п	Наименование документов	Кол-во док-тов	Кол-во листов	Номера листов
ТОМ 1. Основная часть проекта планировки территории. Положение о размещении объектов трубопроводного транспорта				
1	Титульный лист	1	2	1-2
2	Состав проекта	1	1	3
3	Положение о размещении объектов трубопроводного транспорта	1	9	4-12
4	Приложение №1 Перечень координат характерных точек территории, в отношении которой разрабатывается проект планировки.	1	16	13-28
5	Приложение №2.1 Перечень координат зоны планируемого размещения линейного объекта	1	20	29-48
6	Приложение №2.2 Перечень координат границ зон планируемого размещения временных зданий и сооружений (ВЗиС)	1	1	49
ТОМ 2. Основная часть проекта планировки территории. Графическая часть				
1	Титульный лист	1	2	1-2
2	Состав проекта	1	1	3
3	Чертеж границ зон планируемого размещения линейных объектов, чертеж границ зон планируемого размещения линейных объектов, подлежащих переносу (переустройству) из зон планируемого размещения линейных объектов. схема размещения листов	1	29	4-32
ТОМ 3. Материалы по обоснованию проекта планировки территории. Пояснительная записка				
1	Титульный лист	1	2	1-2
2	Состав проекта	1	1	3
3	Постановление о разработке документации по планировке территории	1	1	4
5	Письма от уполномоченных органов	1	66	5-70
6	Пояснительная записка	1	9	71-79
7	Ведомости пересечений	1	11	80-98
8	Технические условия	Электронная форма		
9	Инженерные изыскания	Электронная форма		
ТОМ 4. Материалы по обоснованию проекта планировки территории. Графическая часть				
1	Титульный лист	1	2	1-2
2	Состав проекта	1	1	3
3	Схема расположения элементов планировочной структуры	1	1	4
4	Схема использования территории в период подготовки проекта планировки	1	30	5-34
5	Схема границ зон с особыми условиями использования территории	1	29	35-63
6	Схема границ территорий, подверженных риску возникновения чрезвычайных ситуаций природного и техногенного характера	1	29	64-92
7	Схема конструктивных и планировочных решений	1	29	93-121
ТОМ 5. Основная часть проекта межевания территории. Текстовая часть				
1	Титульный лист	1	2	1-2
2	Состав проекта	1	1	3
3	Пояснительная записка	1	3	4-6
4	Приложение №1 Перечень образуемых земельных участков/частей земельных участков	1	12	7-18
5	Приложение №2 Каталоги координат образуемых земельных участков	1	108	19-126
6	Приложение №3 Перечень координат территории	1	20	127-146
7	Проектная документация лесных участков	1	52	147-198
ТОМ 6. Основная часть проекта межевания территории. Чертежи межевания территории				
1	Титульный лист	1	2	1-2
2	Состав проекта	1	1	3
3	Чертёж межевания территории	1	29	4-32
ТОМ 7. Материалы по обоснованию проекта межевания территории				
1	Титульный лист	1	2	1-2
2	Состав проекта	1	1	3
3	Пояснительная записка	1	2	4-5
4	Чертеж материалов по обоснованию проекта межевания территории	1	29	6-34

1. Обоснование определения местоположения границ образуемого земельного участка с учетом соблюдения требований к образуемым земельным участкам, в том числе требований к предельным (минимальным и (или) максимальным) размерам земельных участков

Проектом межевания территории для размещения объекта ««Магистральный водопровод Азовского сельского поселения Северского района Краснодарского края» резервирование и (или) изъятие для государственных или муниципальных нужд не предусмотрено.

В соответствии с пунктом 3 части 4 статьи 36 Градостроительного кодекса Российской Федерации действие градостроительного регламента не распространяется на земельные участки, предназначенные для размещения линейных объектов и (или) занятые линейными объектами, т.е. предельные параметры разрешенного строительства и реконструкции объектов капитального строительства в границах этих зон не установлены.

2 Обоснование способов образования земельного участка

Пунктом 1 статьи 11.2 «Образование земельных участков» Земельного кодекса Российской Федерации от 25.10.2001 г. № 136-ФЗ установлено, что земельные участки образуются при:

- разделе;
- объединении;
- перераспределении земельных участков;
- выделе из земельных участков;
- из земель, находящихся в государственной или муниципальной собственности.

Предусмотренные проектом межевания способы образования земельных участков:

- «образование путем раздела» - при расположении зоны планируемого размещения объекта в границах земельного участка, сведения о котором имеются в ЕГРН;
- «образование из земель или земельных участков, находящихся в государственной или муниципальной собственности» - при образовании земельных участков из земель неразграниченной государственной или муниципальной собственности.

3 Обоснование определения размеров образуемого земельного участка

Принимаемый размер камер и колодцев обосновывается технологическими решениями.

Ширина полос земель для прокладки водовода установлена равной 23 м (СН 456-73 «Нормы отвода земель для магистральных водоводов и канализационных коллекторов»).

4 Обоснование определения границ публичного сервитута, подлежащего установлению в соответствии с законодательством Российской Федерации

Возможен вариант установления публичного сервитута.

Границы устанавливаемого публичного сервитута определяются в соответствии с установленными границами территории, в отношении которой разрабатывается проект межевания территории

Предложения по установлению публичных сервитутов даны в соответствии с требованиями главы V.7 Земельного кодекса РФ.

В соответствии со статьей 39.37 Земельного кодекса РФ, публичный сервитут устанавливается для использования земельных участков и (или) земель в целях размещения объектов электросетевого хозяйства, тепловых сетей, водопроводных сетей, сетей водоотведения, линий

Согласовано			
Взам. инв. №			
Подпись			
Инв. № подл.			

Документация по планировке территории
(проект межевания территории)

Изм.	Кол.уч	Лист	№ док.	Подп.	Дата
Выполнил	Чекин Д.В.				
Директор	Береговой В.П.				

Пояснительная записка

Стадия	Лист	Листов
	1	2
ООО "ЗемЭнергоЦентр"		

и сооружений связи, линейных объектов системы газоснабжения, нефтепроводов и нефтепродуктопроводов, их неотъемлемых технологических частей, если указанные объекты являются объектами федерального, регионального или местного значения, либо необходимы для организации электро-, газо-, тепло-, водоснабжения населения и водоотведения, подключения (технологического присоединения) к сетям инженерно-технического обеспечения, либо переносятся в связи с изъятием земельных участков, на которых они ранее располагались, для государственных или муниципальных нужд.

Обременение земельного участка сервитутом, публичным сервитутом не лишает правообладателя такого земельного участка прав владения, пользования и (или) распоряжения таким земельным участком.


Срок публичного сервитута определяется решением о его установлении.

Деятельность, для обеспечения которой устанавливается публичный сервитут, может осуществляться на земельном участке независимо от его целевого назначения и разрешенного использования, за исключением случаев, если осуществление данной деятельности не допускается в границах определенных зон, земель и территорий в соответствии с их режимом.

Взам. инв. №							Документация по планировке территории (проект межевания территории)	Лист
								2
	Изм.	Кол. уч.	Лист	№ док.	Подп.	Дата		
Подпись								

Схема размещения листов

Условные обозначения:	
	Граница муниципального образования
	Граница населённого пункта
	Граница территории, в отношении которой осуществляется подготовка проекта межевания
16:07:100002	Граница и номер кадастрового квартала по сведениям ЕГРН
01:01:3203000:291	Граница и номер земельного участка по сведениям ЕГРН

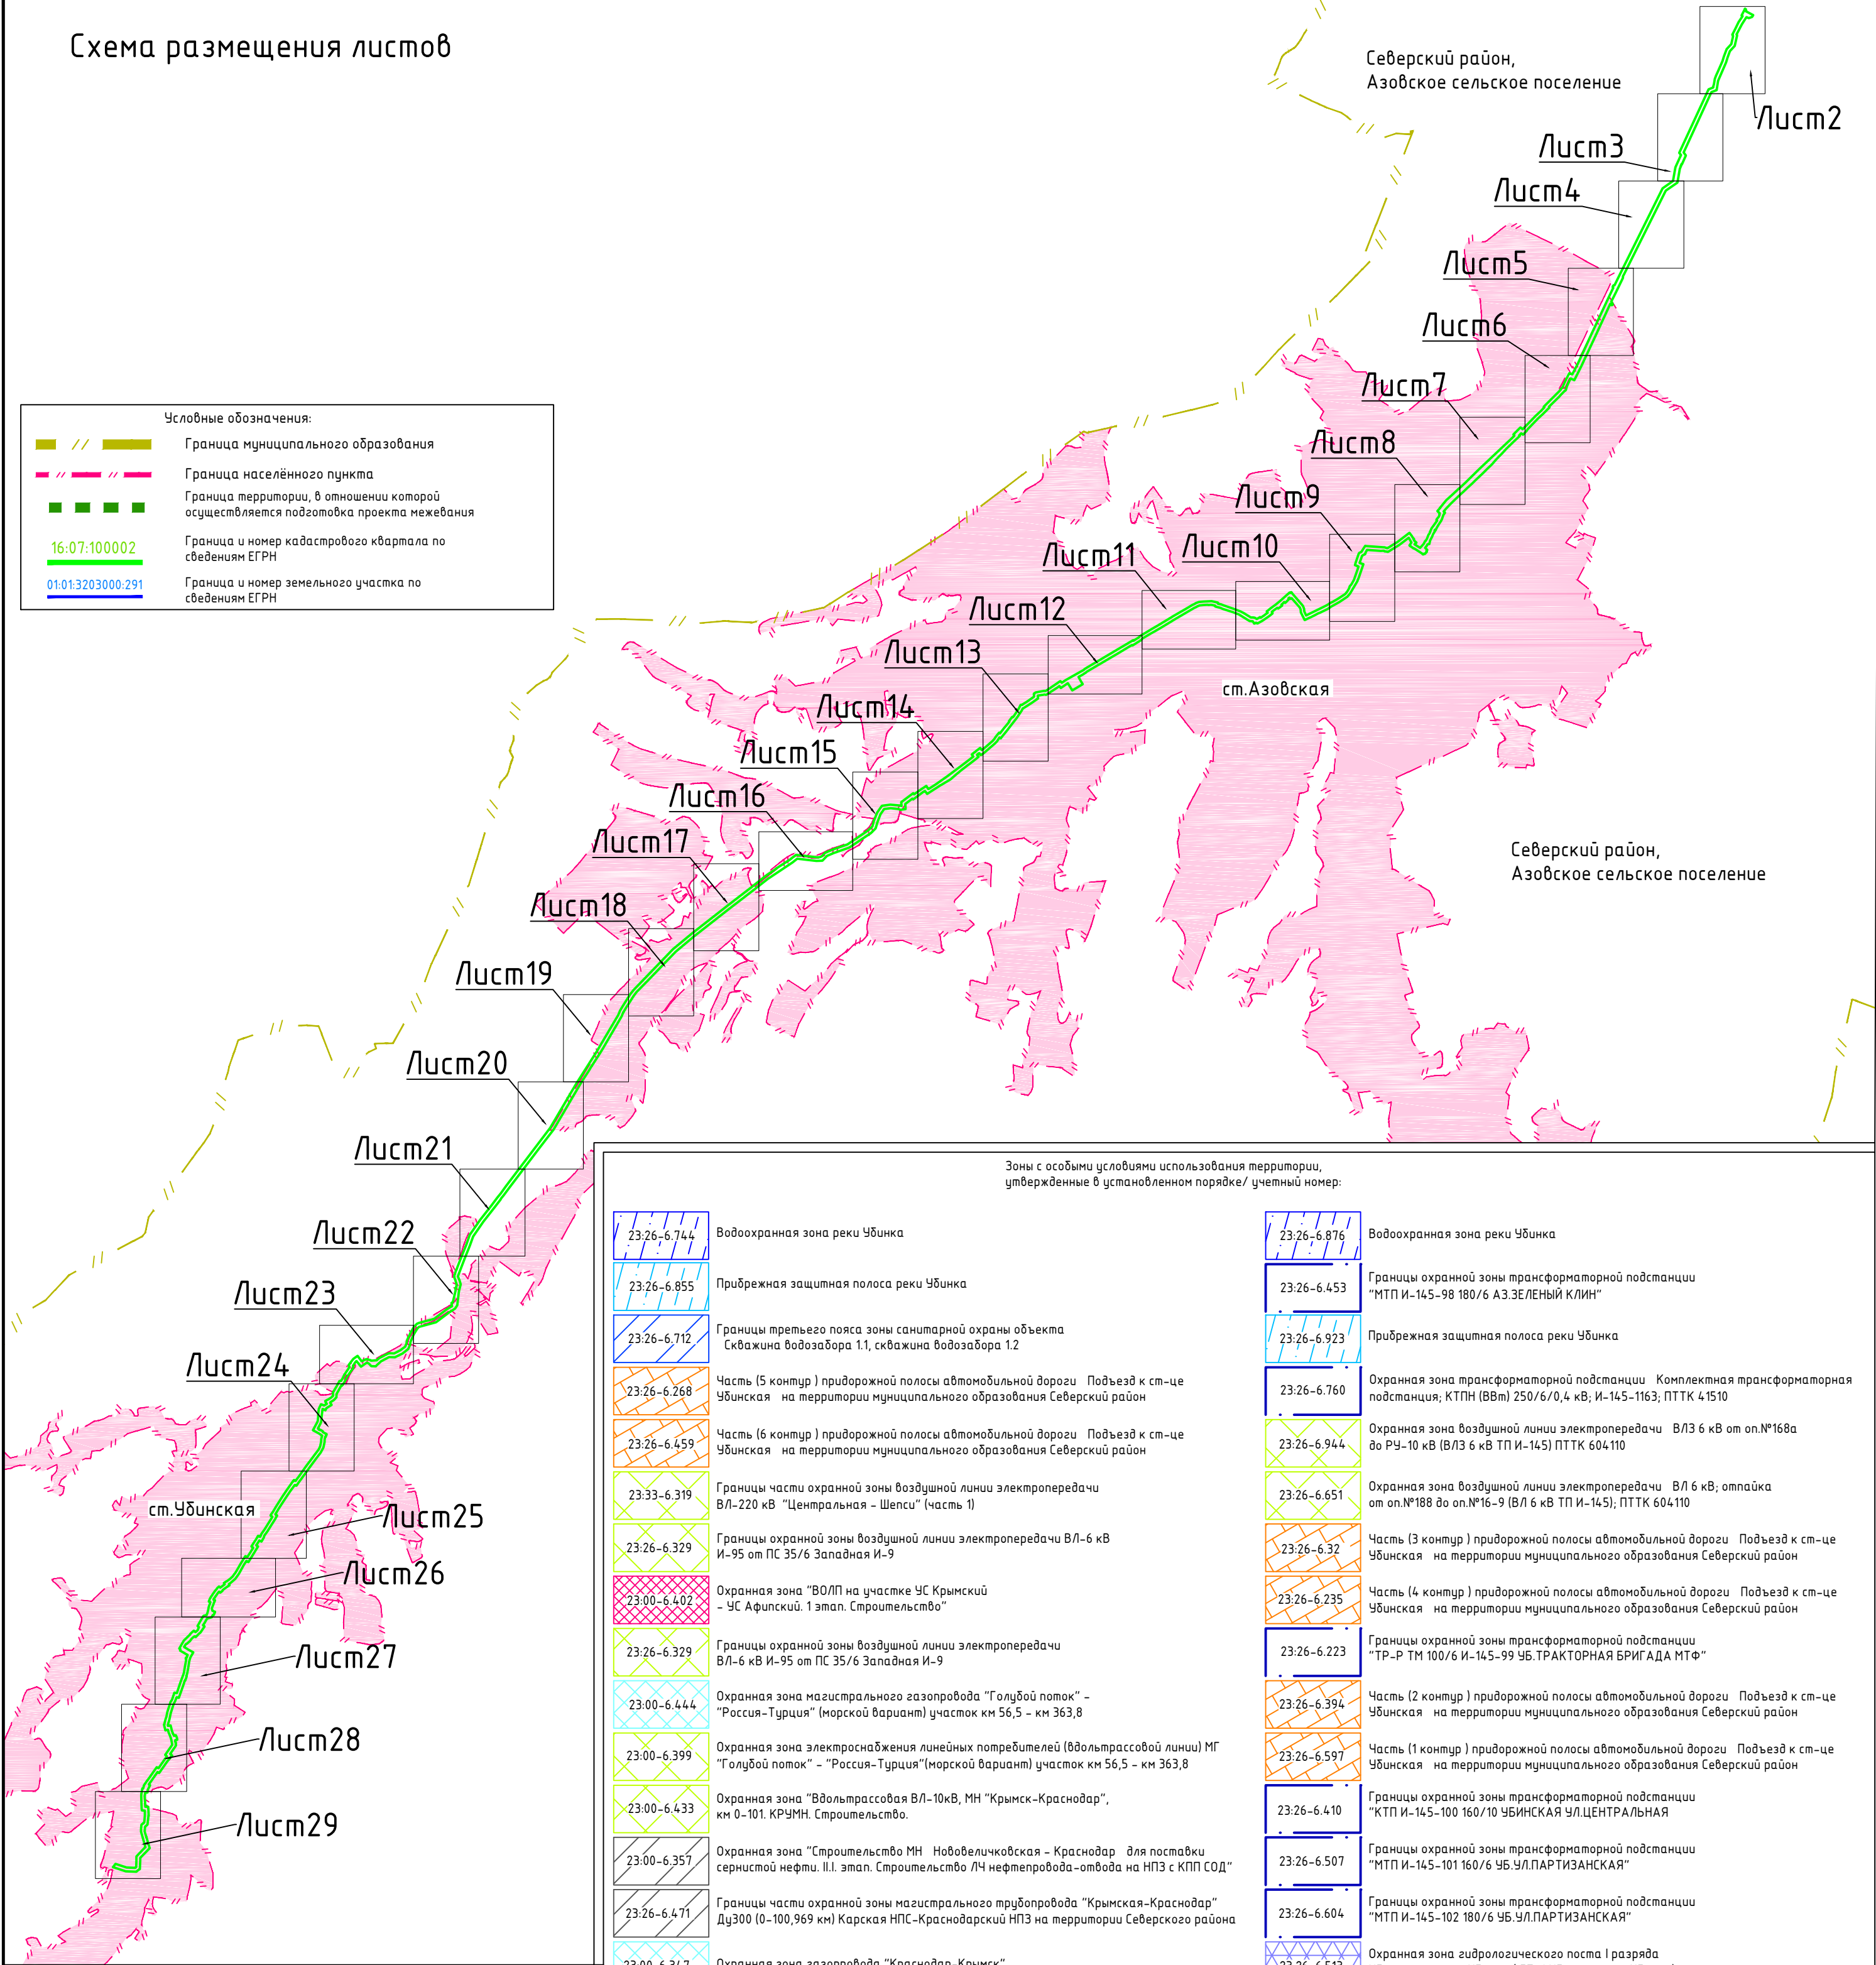

Зоны с особыми условиями использования территории, утвержденные в установленном порядке/ учетный номер:


23:26-6.744	Водоохранная зона реки Убинка	23:26-6.876	Водоохранная зона реки Убинка
23:26-6.855	Прибрежная защитная полоса реки Убинка	23:26-6.453	Границы охранной зоны трансформаторной подстанции "МТП И-145-98 180/6 АЗ.ЗЕЛЕНый КЛИН"
23:26-6.712	Границы третьего пояса зоны санитарной охраны объекта Скважина водозабора 1.1, скважина водозабора 1.2	23:26-6.923	Прибрежная защитная полоса реки Убинка
23:26-6.268	Часть (5 контур) придорожной полосы автомобильной дороги Подъезд к ст-це Убинская на территории муниципального образования Северский район	23:26-6.760	Охранная зона трансформаторной подстанции Комплектная трансформаторная подстанция; КТПН (ВВм) 250/6/0,4 кВ; И-145-1163; ПТТК 41510
23:26-6.459	Часть (6 контур) придорожной полосы автомобильной дороги Подъезд к ст-це Убинская на территории муниципального образования Северский район	23:26-6.944	Охранная зона воздушной линии электропередачи ВЛ3 6 кВ от оп.№168а до РУ-10 кВ (ВЛ3 6 кВ ТП И-145) ПТТК 604110
23:33-6.319	Границы части охранной зоны воздушной линии электропередачи ВЛ-220 кВ "Центральная - Шепси" (часть 1)	23:26-6.651	Охранная зона воздушной линии электропередачи ВЛ 6 кВ; отпайка от оп.№188 до оп.№16-9 (ВЛ 6 кВ ТП И-145); ПТТК 604110
23:26-6.329	Границы охранной зоны воздушной линии электропередачи ВЛ-6 кВ И-95 от ПС 35/6 Западная И-9	23:26-6.32	Часть (3 контур) придорожной полосы автомобильной дороги Подъезд к ст-це Убинская на территории муниципального образования Северский район
23:00-6.402	Охранная зона "ВОЛП на участке УС Крымский - УС Афицкий. 1 этап. Строительство"	23:26-6.235	Часть (4 контур) придорожной полосы автомобильной дороги Подъезд к ст-це Убинская на территории муниципального образования Северский район
23:26-6.329	Границы охранной зоны воздушной линии электропередачи ВЛ-6 кВ И-95 от ПС 35/6 Западная И-9	23:26-6.223	Границы охранной зоны трансформаторной подстанции "ТР-Р ТМ 100/6 И-145-99 УБ.ТРАКТОРНАЯ БРИГАДА МТФ"
23:00-6.444	Охранная зона магистрального газопровода "Голубой поток" - "Россия-Турция" (морской вариант) участок км 56,5 - км 363,8	23:26-6.394	Часть (2 контур) придорожной полосы автомобильной дороги Подъезд к ст-це Убинская на территории муниципального образования Северский район
23:00-6.399	Охранная зона электроснабжения линейных потребителей (вдольтрассовой линии) МГ "Голубой поток" - "Россия-Турция"(морской вариант) участок км 56,5 - км 363,8	23:26-6.597	Часть (1 контур) придорожной полосы автомобильной дороги Подъезд к ст-це Убинская на территории муниципального образования Северский район
23:00-6.433	Охранная зона "Вдольтрассовая ВЛ-10кВ, МН "Крымск-Краснодар", км 0-101. КРУМН. Строительство.	23:26-6.410	Границы охранной зоны трансформаторной подстанции "КТП И-145-100 160/10 УБИНСКАЯ УЛ.ЦЕНТРАЛЬНАЯ
23:00-6.357	Охранная зона "Строительство МН Нововеличковская - Краснодар для поставки сернистой нефти. II.I. этап. Строительство ЛЧ нефтепровода-отвода на НПЗ с КПП СОД"	23:26-6.507	Границы охранной зоны трансформаторной подстанции "МТП И-145-101 160/6 УБ.УЛ.ПАРТИЗАНСКАЯ"
23:26-6.471	Границы части охранной зоны магистрального трубопровода "Крымская-Краснодар" Ду300 (0-100,969 км) Карская НПС-Краснодарский НПЗ на территории Северского района	23:26-6.604	Границы охранной зоны трансформаторной подстанции "МТП И-145-102 180/6 УБ.УЛ.ПАРТИЗАНСКАЯ"
23:00-6.347	Охранная зона газопровода "Краснодар-Крымск"	23:26-6.513	Охранная зона гидрологического поста I разряда Убинская - река Убинка (ГП-1 Убинская - р. Убинка)
23:26-6.259	Граница охранной зоны кабельной линии связи "КЛС УС Афицкий - УС Нефтяникоб - УС Смоленский - УС Черноморский"	23:26-6.114	Границы охранной зоны трансформаторной подстанции "КТП И-145-08 100/6 ст. Убинская ул. Центральная"
23:26-6.469	Границы охранной зоны воздушной линии электропередачи ВЛ-6 кВ И-145 от ПС 35/6 Азовская И-14	23:26-6.844	Охранная зона трансформаторной подстанции "КТП 6 кВ; И-145-1143; ПТТК 41000"
23:26-6.273	Границы охранной зоны воздушной линии электропередачи ВЛ-6 кВ И-141 от ПС 35/6 Азовская И-14	23:26-6.135	Границы охранной зоны трансформаторной подстанции "КТП И-145-124 60/6 УБИНСКАЯ УЛ.ВИНОГРАДНАЯ"
23:26-6.699	Охранная зона воздушной линии электропередачи "ВЛ3-6 кВ; И-142; ПТТК 604110"	23:26-6.568	Границы охранной зоны трансформаторной подстанции "КТП И-145-830 УБ. ул.Подгорная"
23:26-6.78	Границы охранной зоны воздушной линии электропередачи ВЛ-6 кВ И-142 от ПС 35/6 Азовская И-14	23:26-6.315	Границы охранной зоны трансформаторной подстанции "КТП И-145-05 63/6 ст.Убинская, ул.Виноградная"
23:26-6.202	Границы охранной зоны трансформаторной подстанции "МТП И-141-108 180/6 АЗОВСКАЯ УЛ.ЛЕНИНА"		
23:26-6.605	Границы охранной зоны трансформаторной подстанции "КТП И-141-115 100/6 АЗОВСКАЯ УЛ.ЛЕНИНА"		
23:26-6.685	Водоохранная зона реки Убин		
23:26-6.668	Прибрежная защитная полоса реки Убин		

Примечание: Красные линии, утверждаемые, изменяемые проектом межевания территории, отсутствуют.
Линии отступа от красных линий в целях определения мест допустимого размещения зданий, строений, сооружений отсутствуют.
Земельные участки, в отношении которых предполагается их резервирование и (или) изъятие для государственных или муниципальных нужд, отсутствуют.
Образование земельных участков, которые будут отнесены к территориям общего пользования или имуществу общего пользования, не предусмотрено.

Границы зон с особыми условиями использования территории, подлежащие отображению в соответствии с законодательством РФ:	
	Граница охранной зоны воздушной линии электропередачи (2 м для ВЛ 0.4кВ; 10 м для ВЛ 10 кВ)
	Граница охранной зоны сетей газораспределения (2 м)
	Охранная зона кабеля связи (2 м)
	Охранная зона кургана
	Охранная зона памятника истории
	Охранная зона памятника архитектуры


Существующие сохраняемые объекты капитального строительства:	
23:33:0000000:619	Объект капитального строительства, учтённый в ЕГРН с указанием кадастрового номера
	Линия электропередачи воздушная
	Магистральный нефтепровод
	Кабель связи
	Линия электропередачи кабельная
	Сети водоснабжения
	Газопровод

Краснодарский край, Северский район					
"Магистральный водопровод Азовского сельского поселения Северского района Краснодарского края"					
Изм.	Кол.уч	Лист	№ док.	Подпись	Дата
Директор	Береговой В.П.				
Инженер	Чекин Д.В.				
Проект межевания территории Материалы по обоснованию				Масштаб	Лист
				1:1000	1
Чертеж материалов по обоснованию проекта межевания территории				Листов	
				29	
				000 "ЗемЭнергоЦентр"	

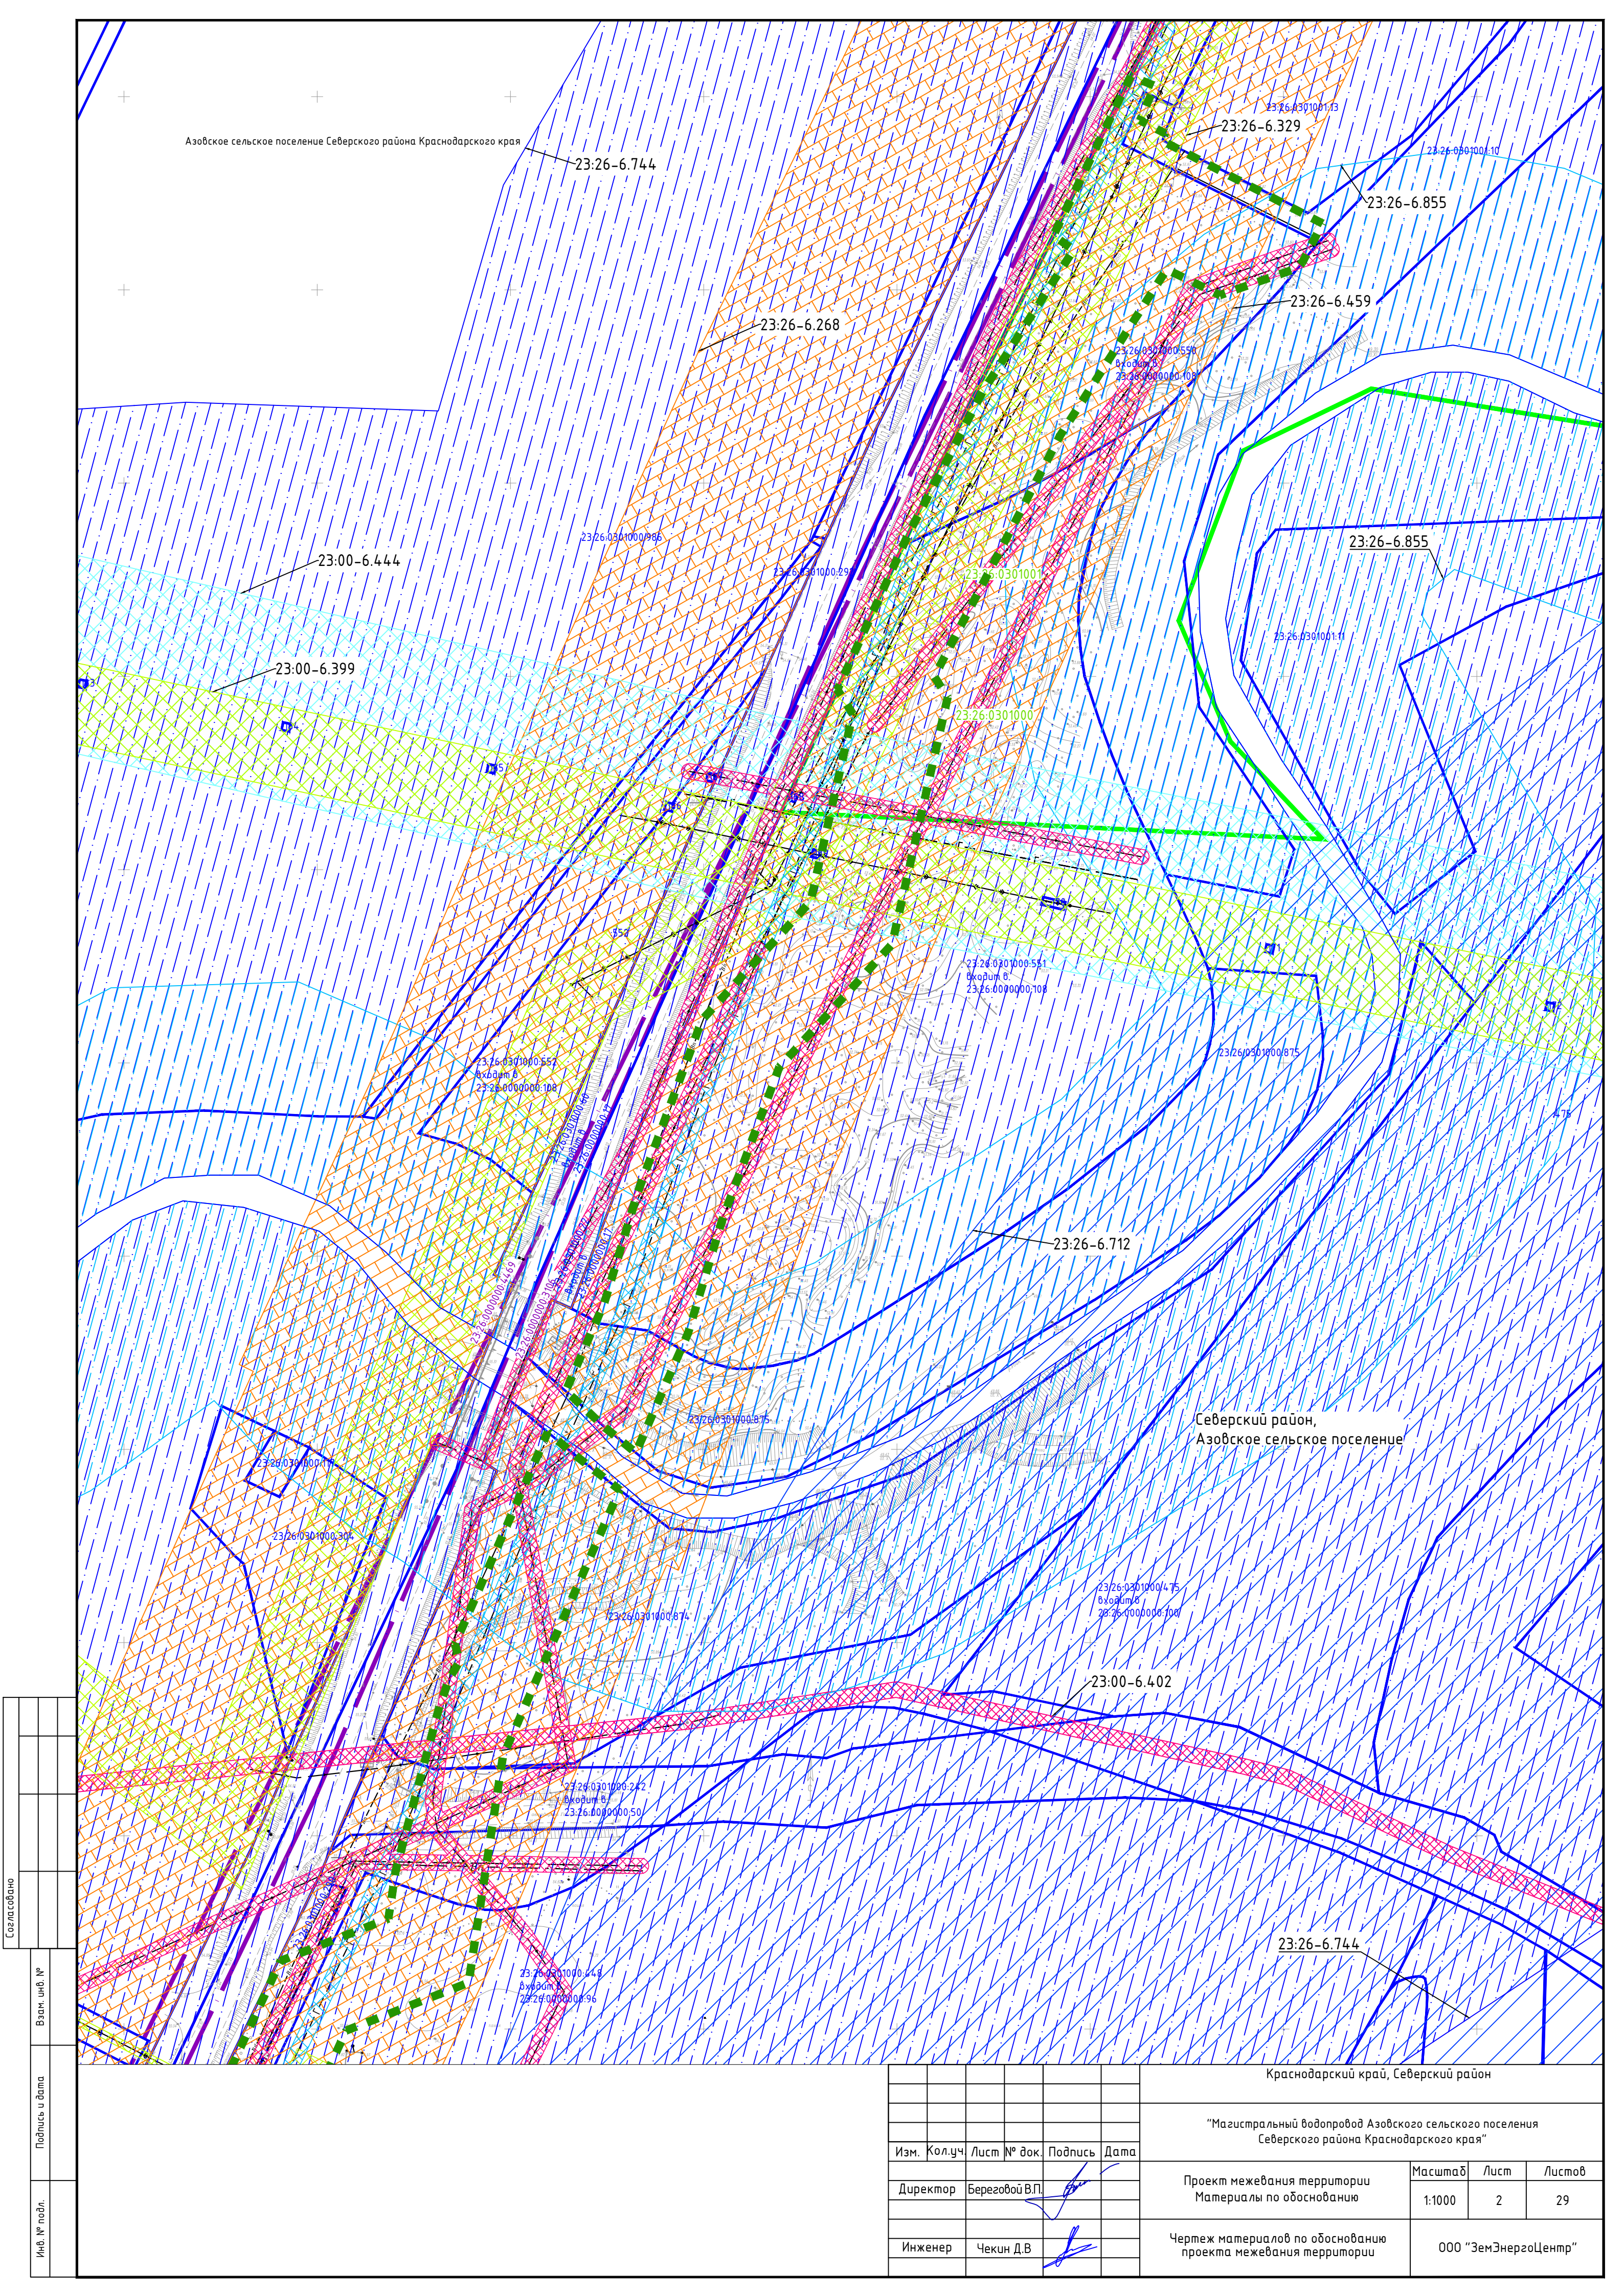


Согласовано					
Взам. инв. №					
Подпись и дата					
Инв. № подл.					

						Краснодарский край, Северский район			
						"Магистральный водопровод Азовского сельского поселения Северского района Краснодарского края"			
Изм.	Кол.уч.	Лист	№ док.	Подпись	Дата	Проект межевания территории Материалы по обоснованию	Масштаб	Лист	Листов
Директор	Береговой В.П.						1:1000	2	29
Инженер	Чекин Д.В.					Чертеж материалов по обоснованию проекта межевания территории	000 "ЗемЭнергоЦентр"		

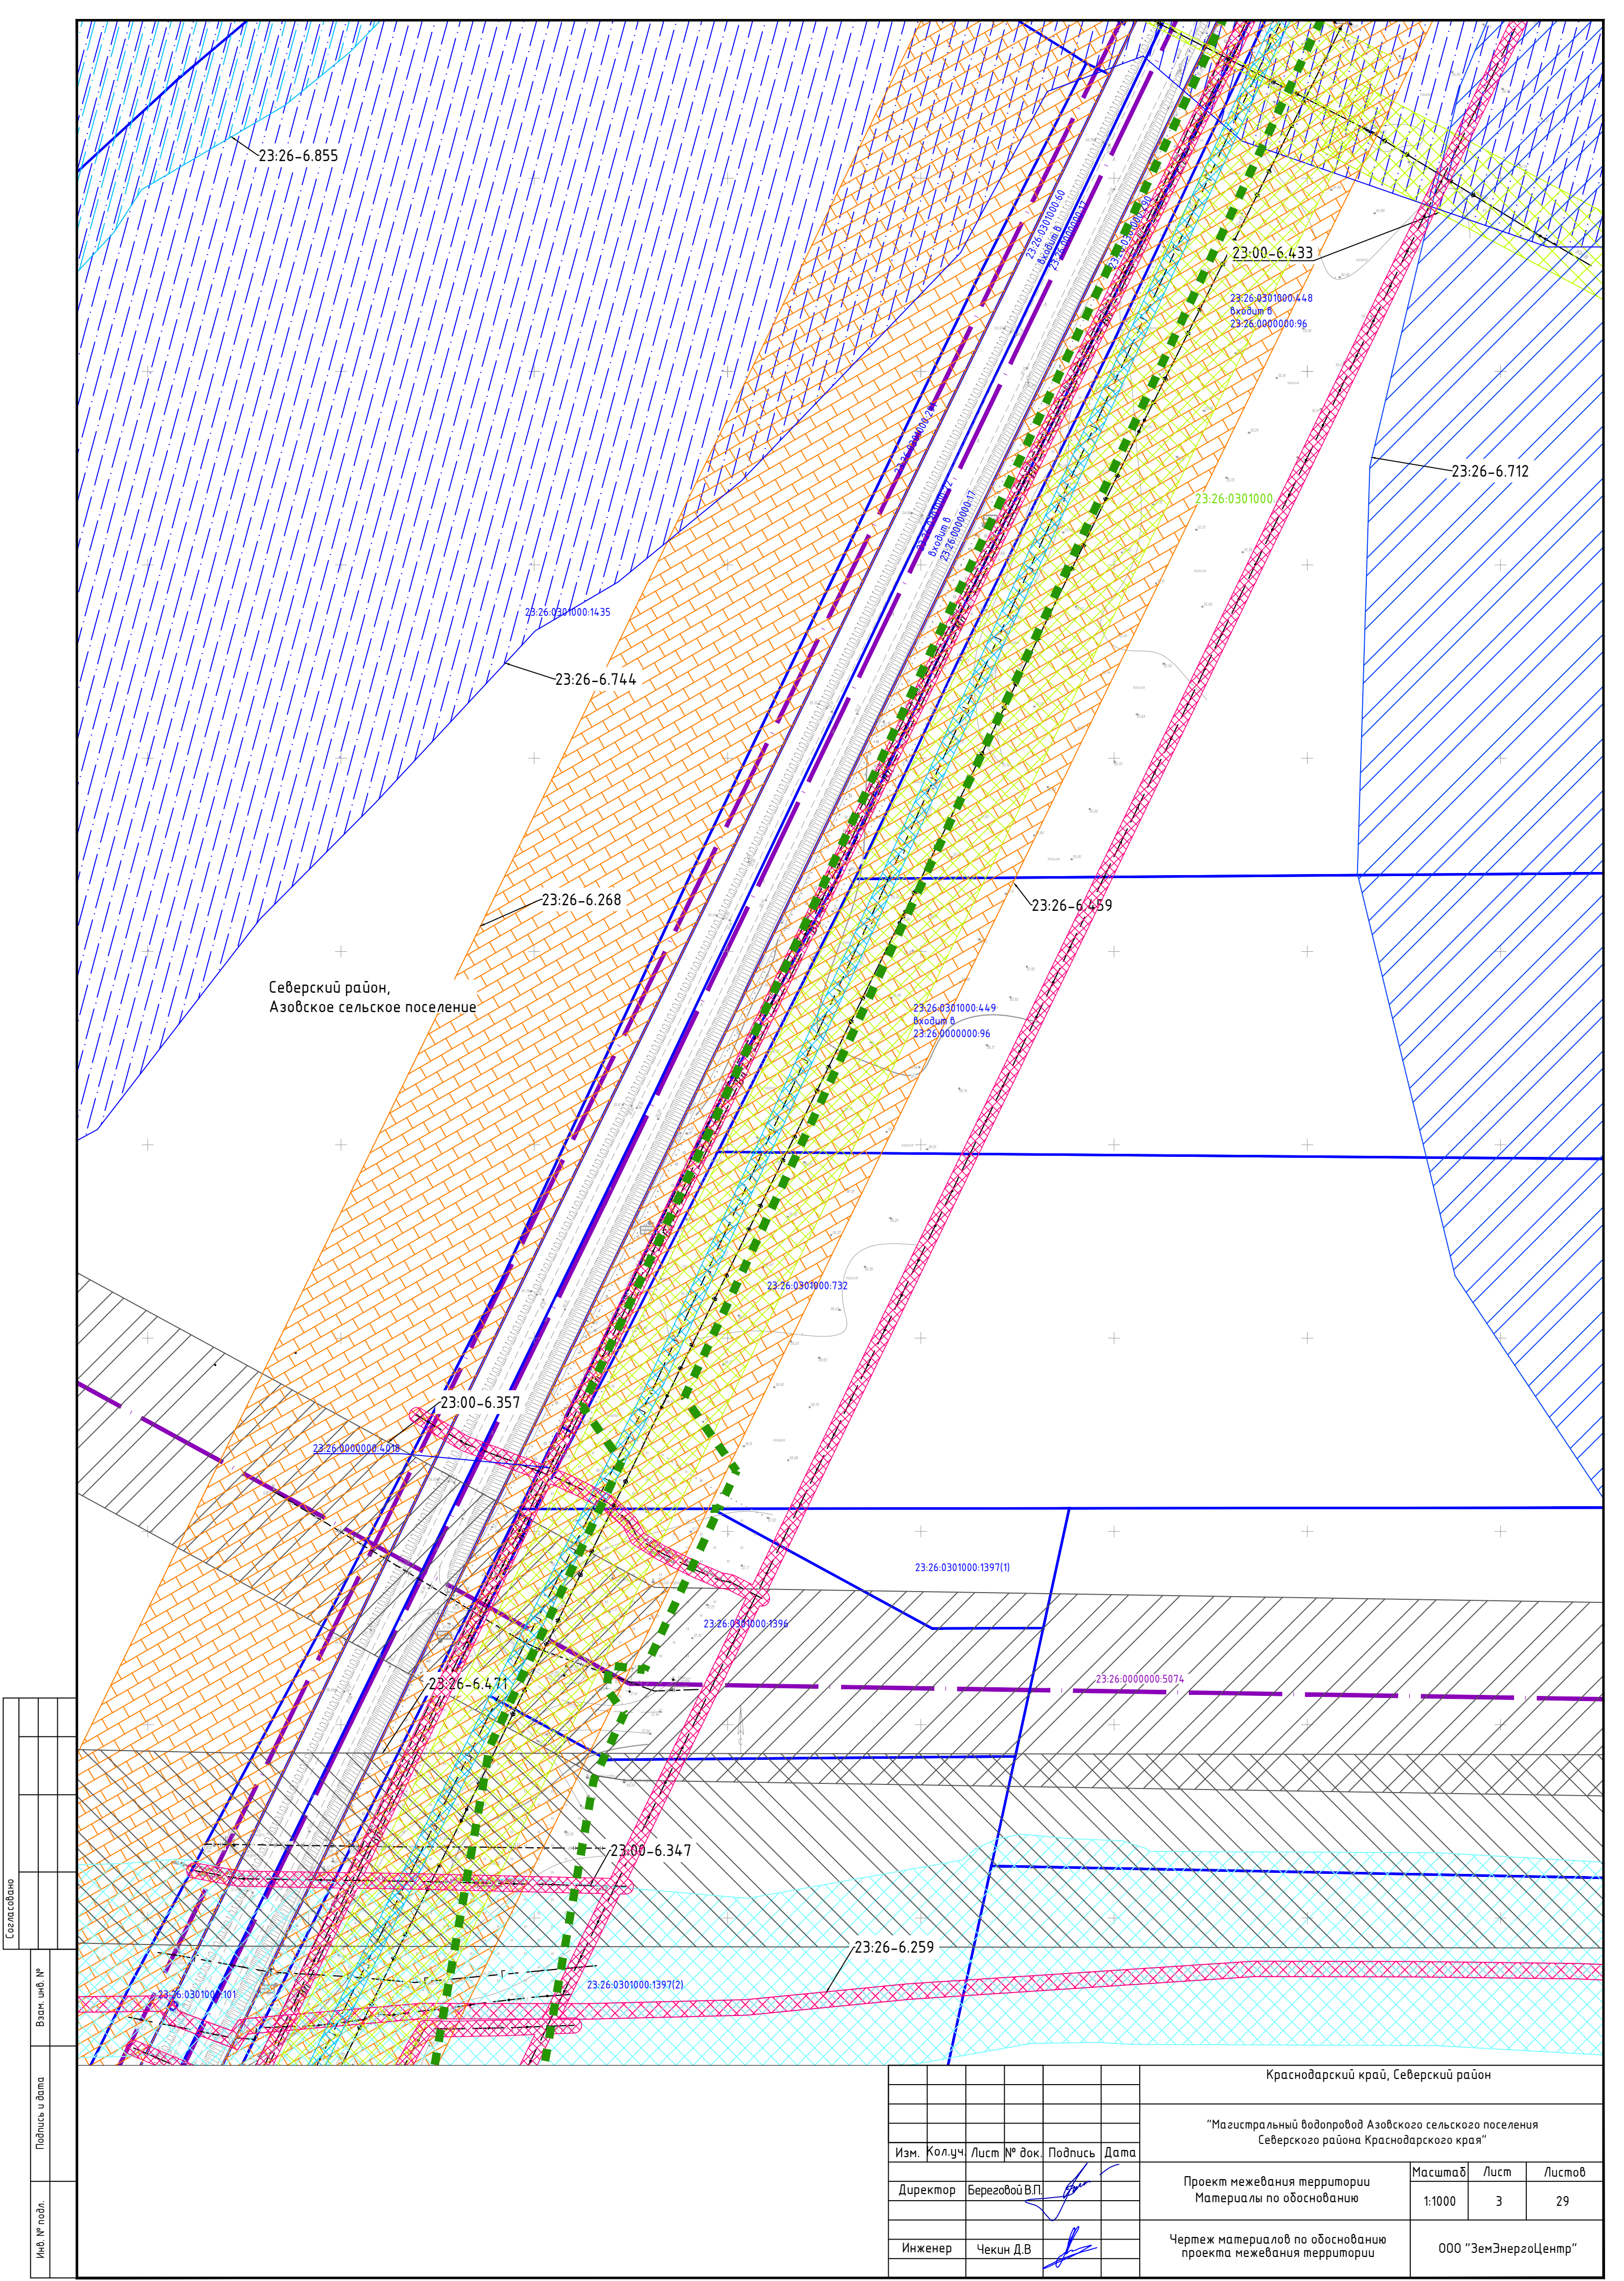


Согласовано				
Взам. инв. №				
Подпись и дата				
Инв. № подл.				

						Краснодарский край, Северский район			
						"Магистральный водопровод Азовского сельского поселения Северского района Краснодарского края"			
Изм.	Кол.уч.	Лист	№ док.	Подпись	Дата	Проект межевания территории Материалы по обоснованию	Масштаб	Лист	Листов
							1:1000	3	29
Инженер	Чекин Д.В.					Чертеж материалов по обоснованию проекта межевания территории	ООО "ЗемЭнергоЦентр"		

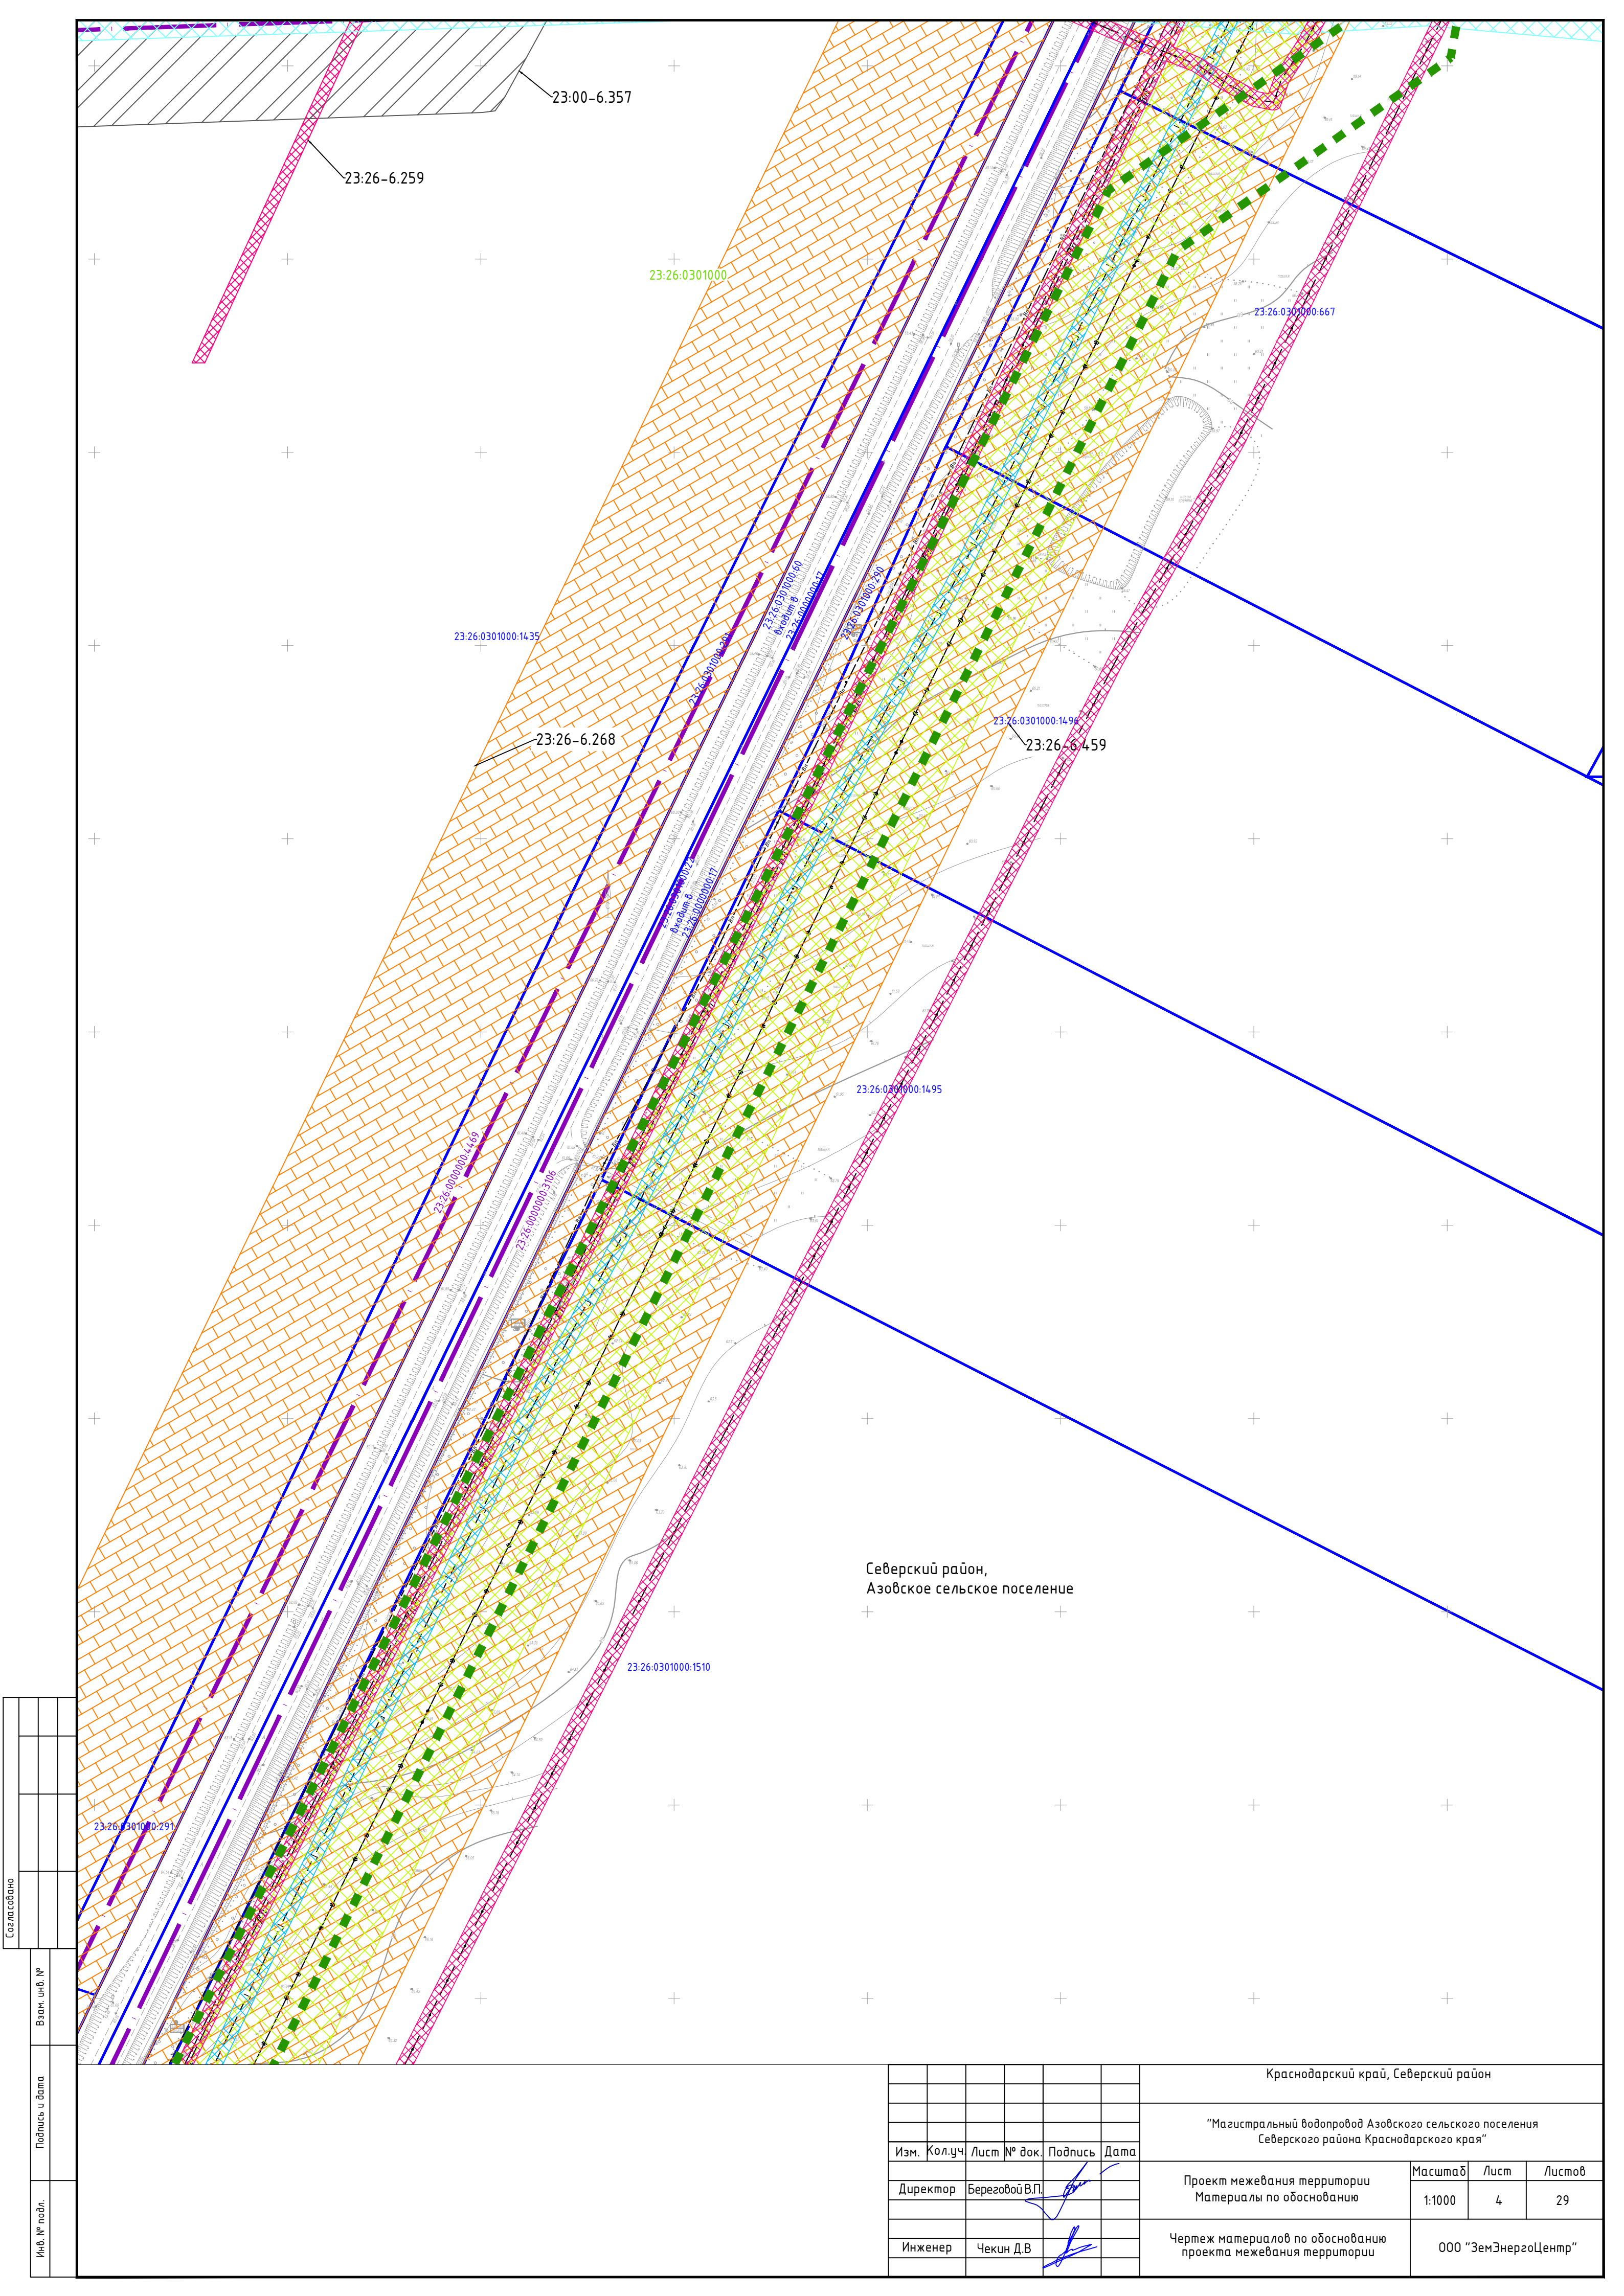


Инв. № подл.	Подпись и дата	Взам. инв. №	Составлено			

						Краснодарский край, Северский район			
						"Магистральный водопровод Азовского сельского поселения Северского района Краснодарского края"			
Изм.	Кол.уч.	Лист	№ док.	Подпись	Дата	Проект межевания территории Материалы по обоснованию	Масштаб	Лист	Листов
Директор	Береговой В.П.						1:1000	4	29
Инженер	Чекин Д.В.					Чертеж материалов по обоснованию проекта межевания территории	ООО "ЗемЭнергоЦентр"		


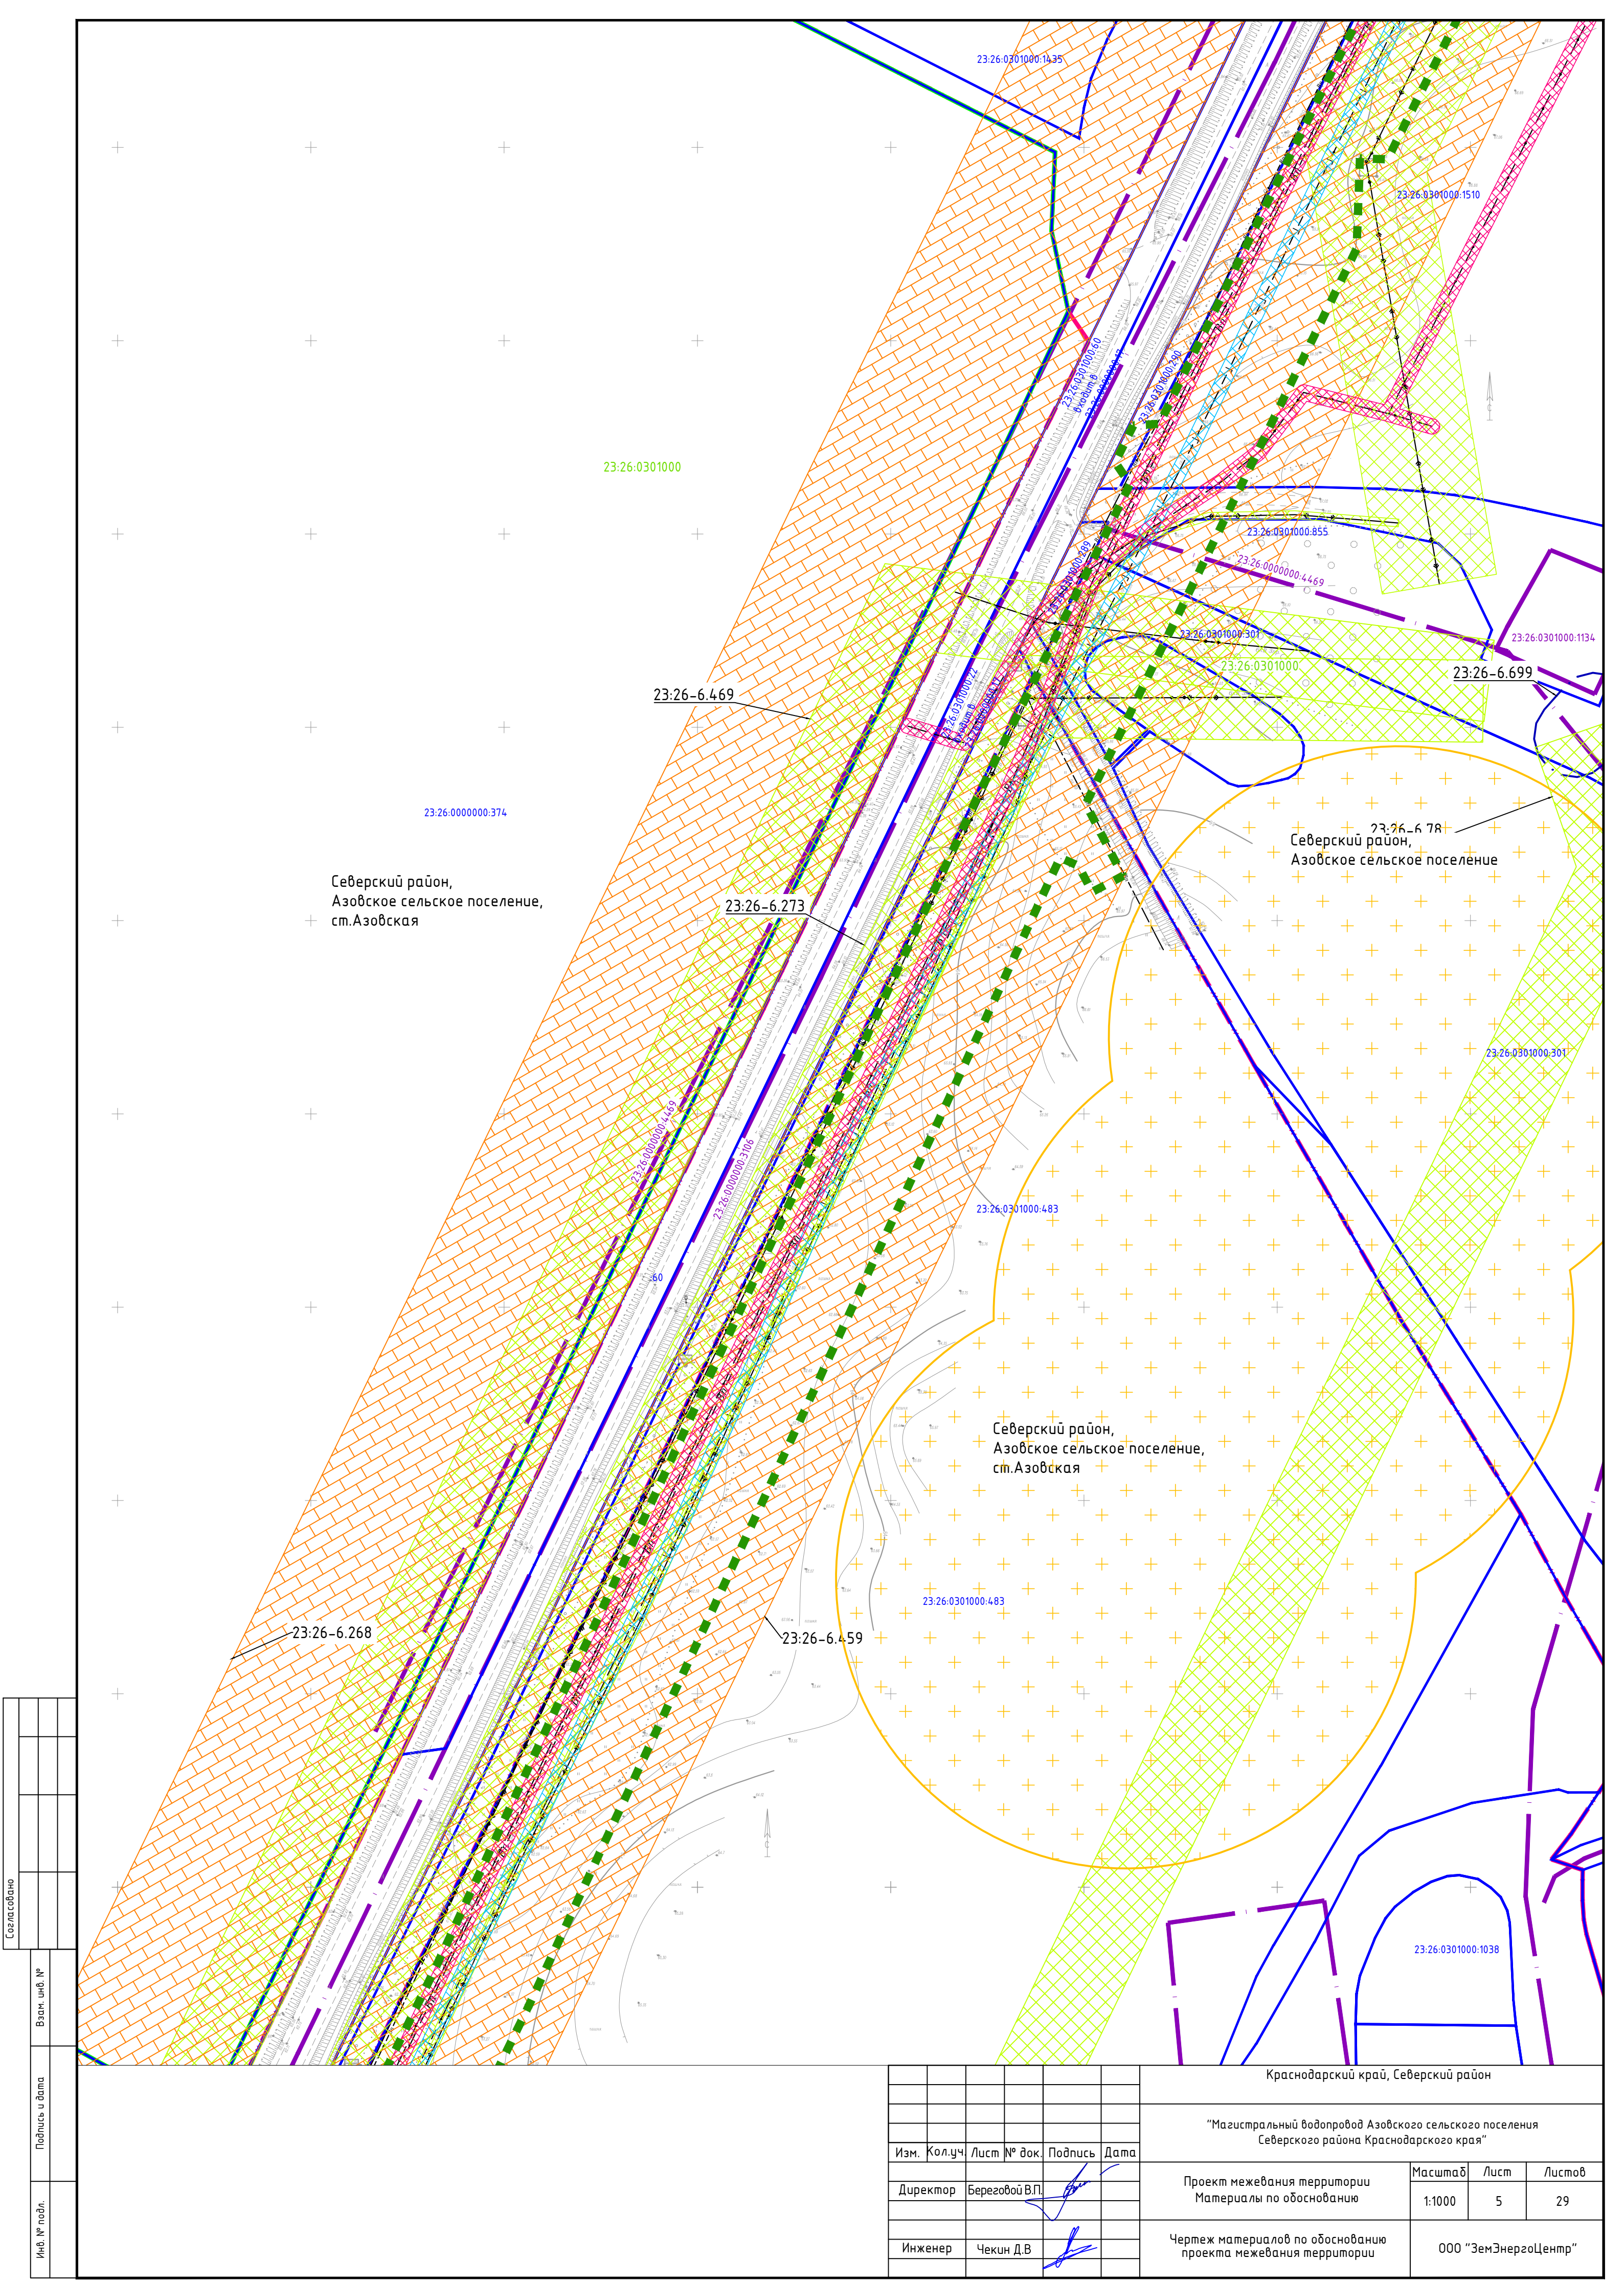



Согласовано					
Взам. инв. №					
Подпись и дата					
Инв. № подл.					

						Краснодарский край, Северский район			
						"Магистральный водопровод Азовского сельского поселения Северского района Краснодарского края"			
Изм.	Кол.уч.	Лист	№ док.	Подпись	Дата	Проект межевания территории Материалы по обоснованию	Масштаб	Лист	Листов
							1:1000	5	29
Инженер	Чекин Д.В.					Чертеж материалов по обоснованию проекта межевания территории	ООО "ЗемЭнергоЦентр"		

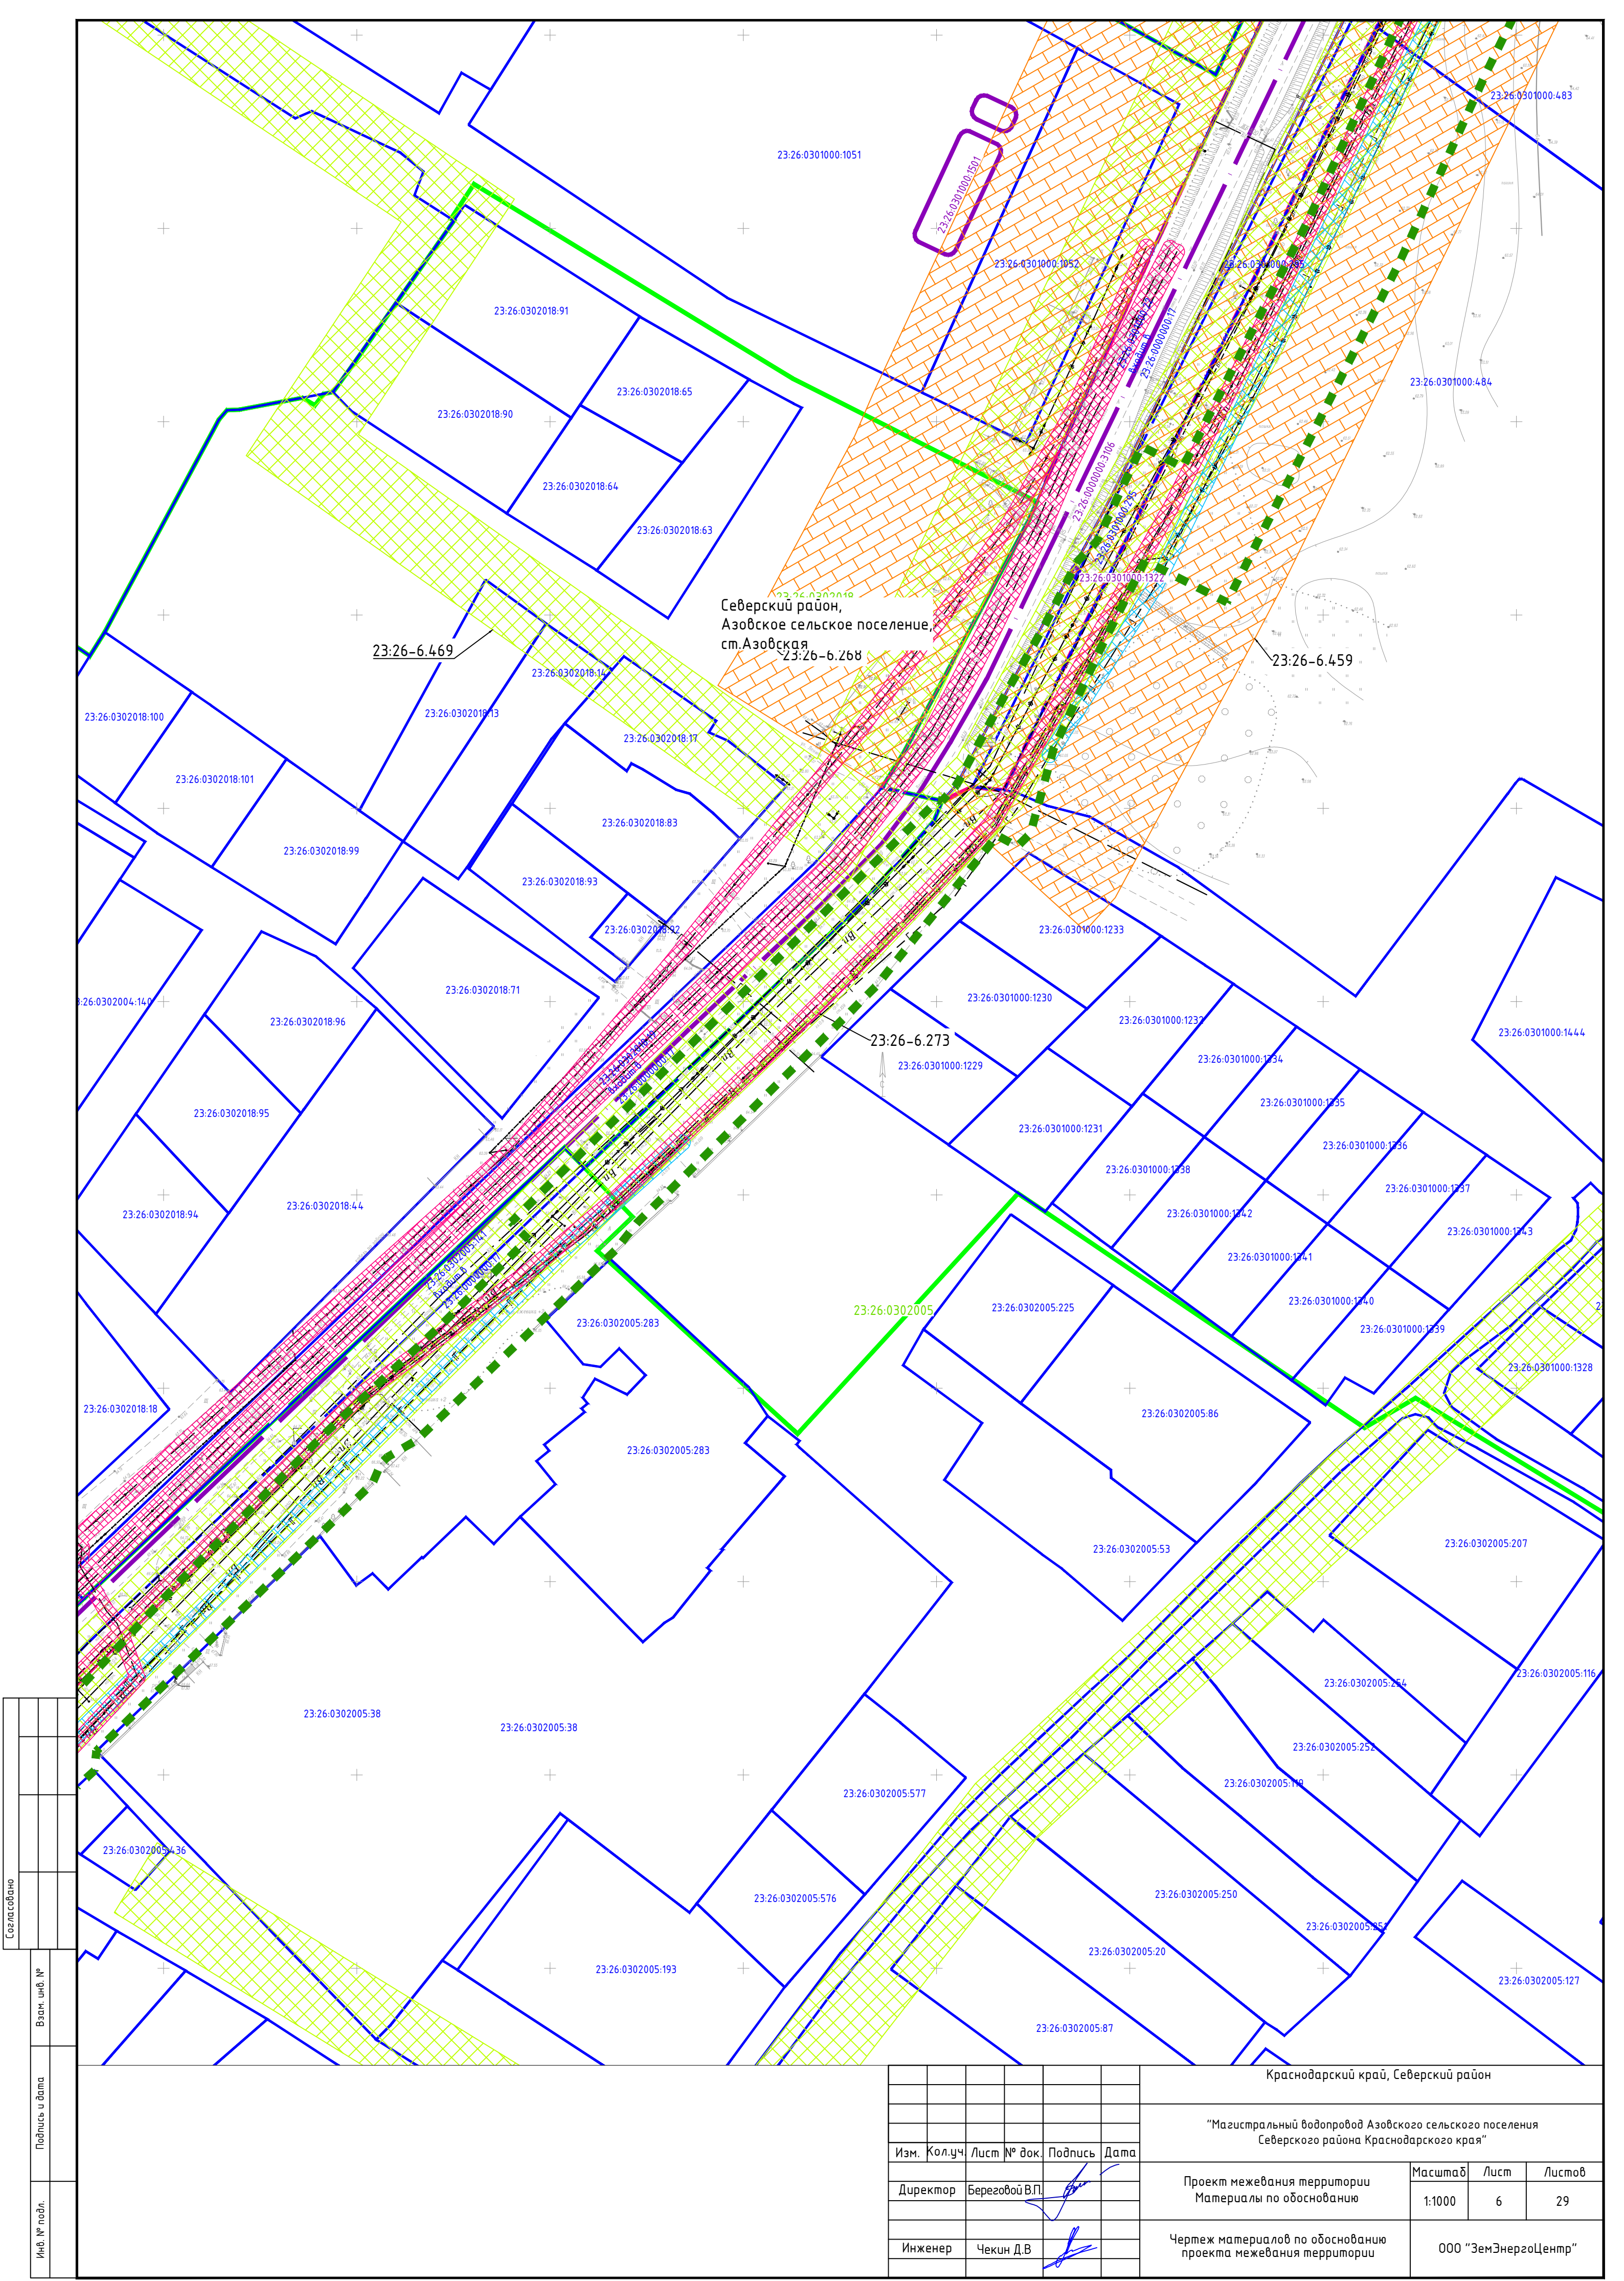


Согласовано					
Взам. инв. №					
Подпись и дата					
Инв. № подл.					

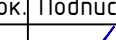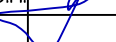						Краснодарский край, Северский район			
						"Магистральный водопровод Азовского сельского поселения Северского района Краснодарского края"			
Изм.	Кол.уч.	Лист	№ док.	Подпись	Дата	Проект межевания территории Материалы по обоснованию	Масштаб	Лист	Листов
Директор	Береговой В.П.						1:1000	6	29
						Чертеж материалов по обоснованию проекта межевания территории	ООО "ЗемЭнергоЦентр"		
Инженер	Чекин Д.В.								

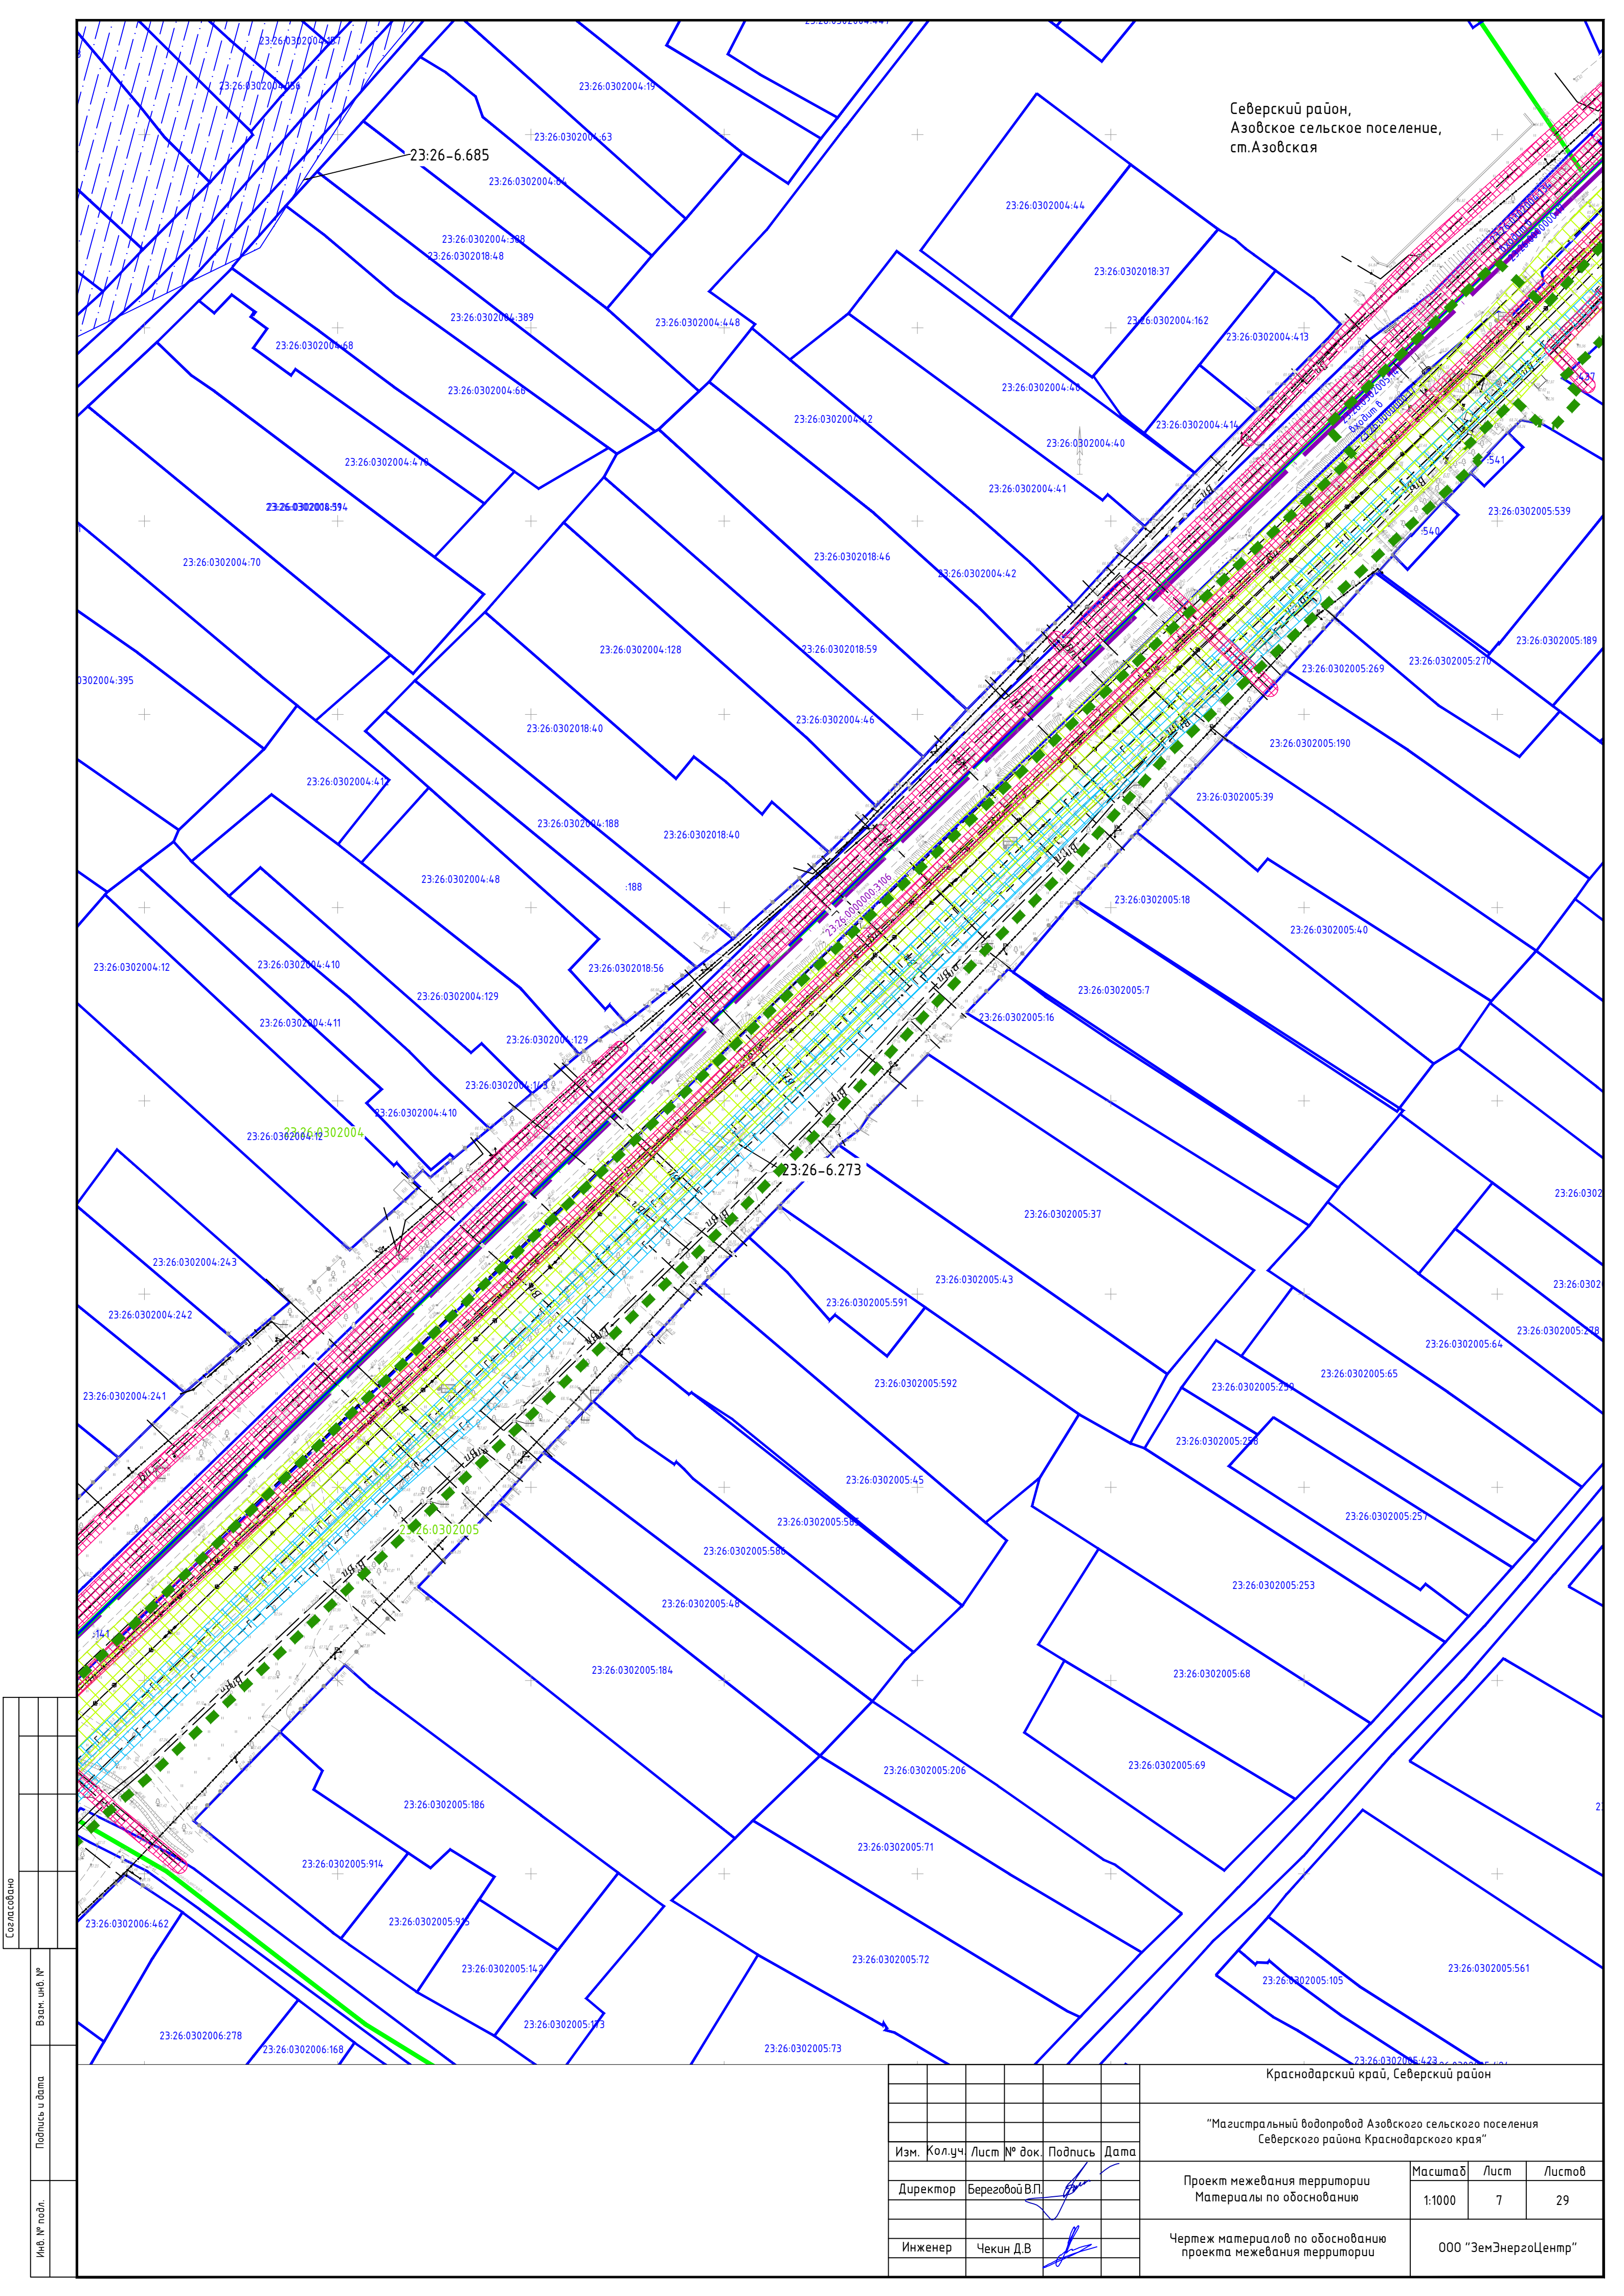



Согласовано					
Взам. инв. №					
Подпись и дата					
Инв. № подл.					

Краснодарский край, Северский район					
"Магистральный водопровод Азовского сельского поселения Северского района Краснодарского края"					
Изм.	Кол.уч.	Лист	№ док.	Подпись	Дата
Директор	Береговой В.П.				
Инженер	Чекин Д.В.				
Проект межевания территории Материалы по обоснованию				Масштаб	Лист
Чертеж материалов по обоснованию проекта межевания территории				1:1000	7
					Листов
					29
				ООО "ЗемЭнергоЦентр"	

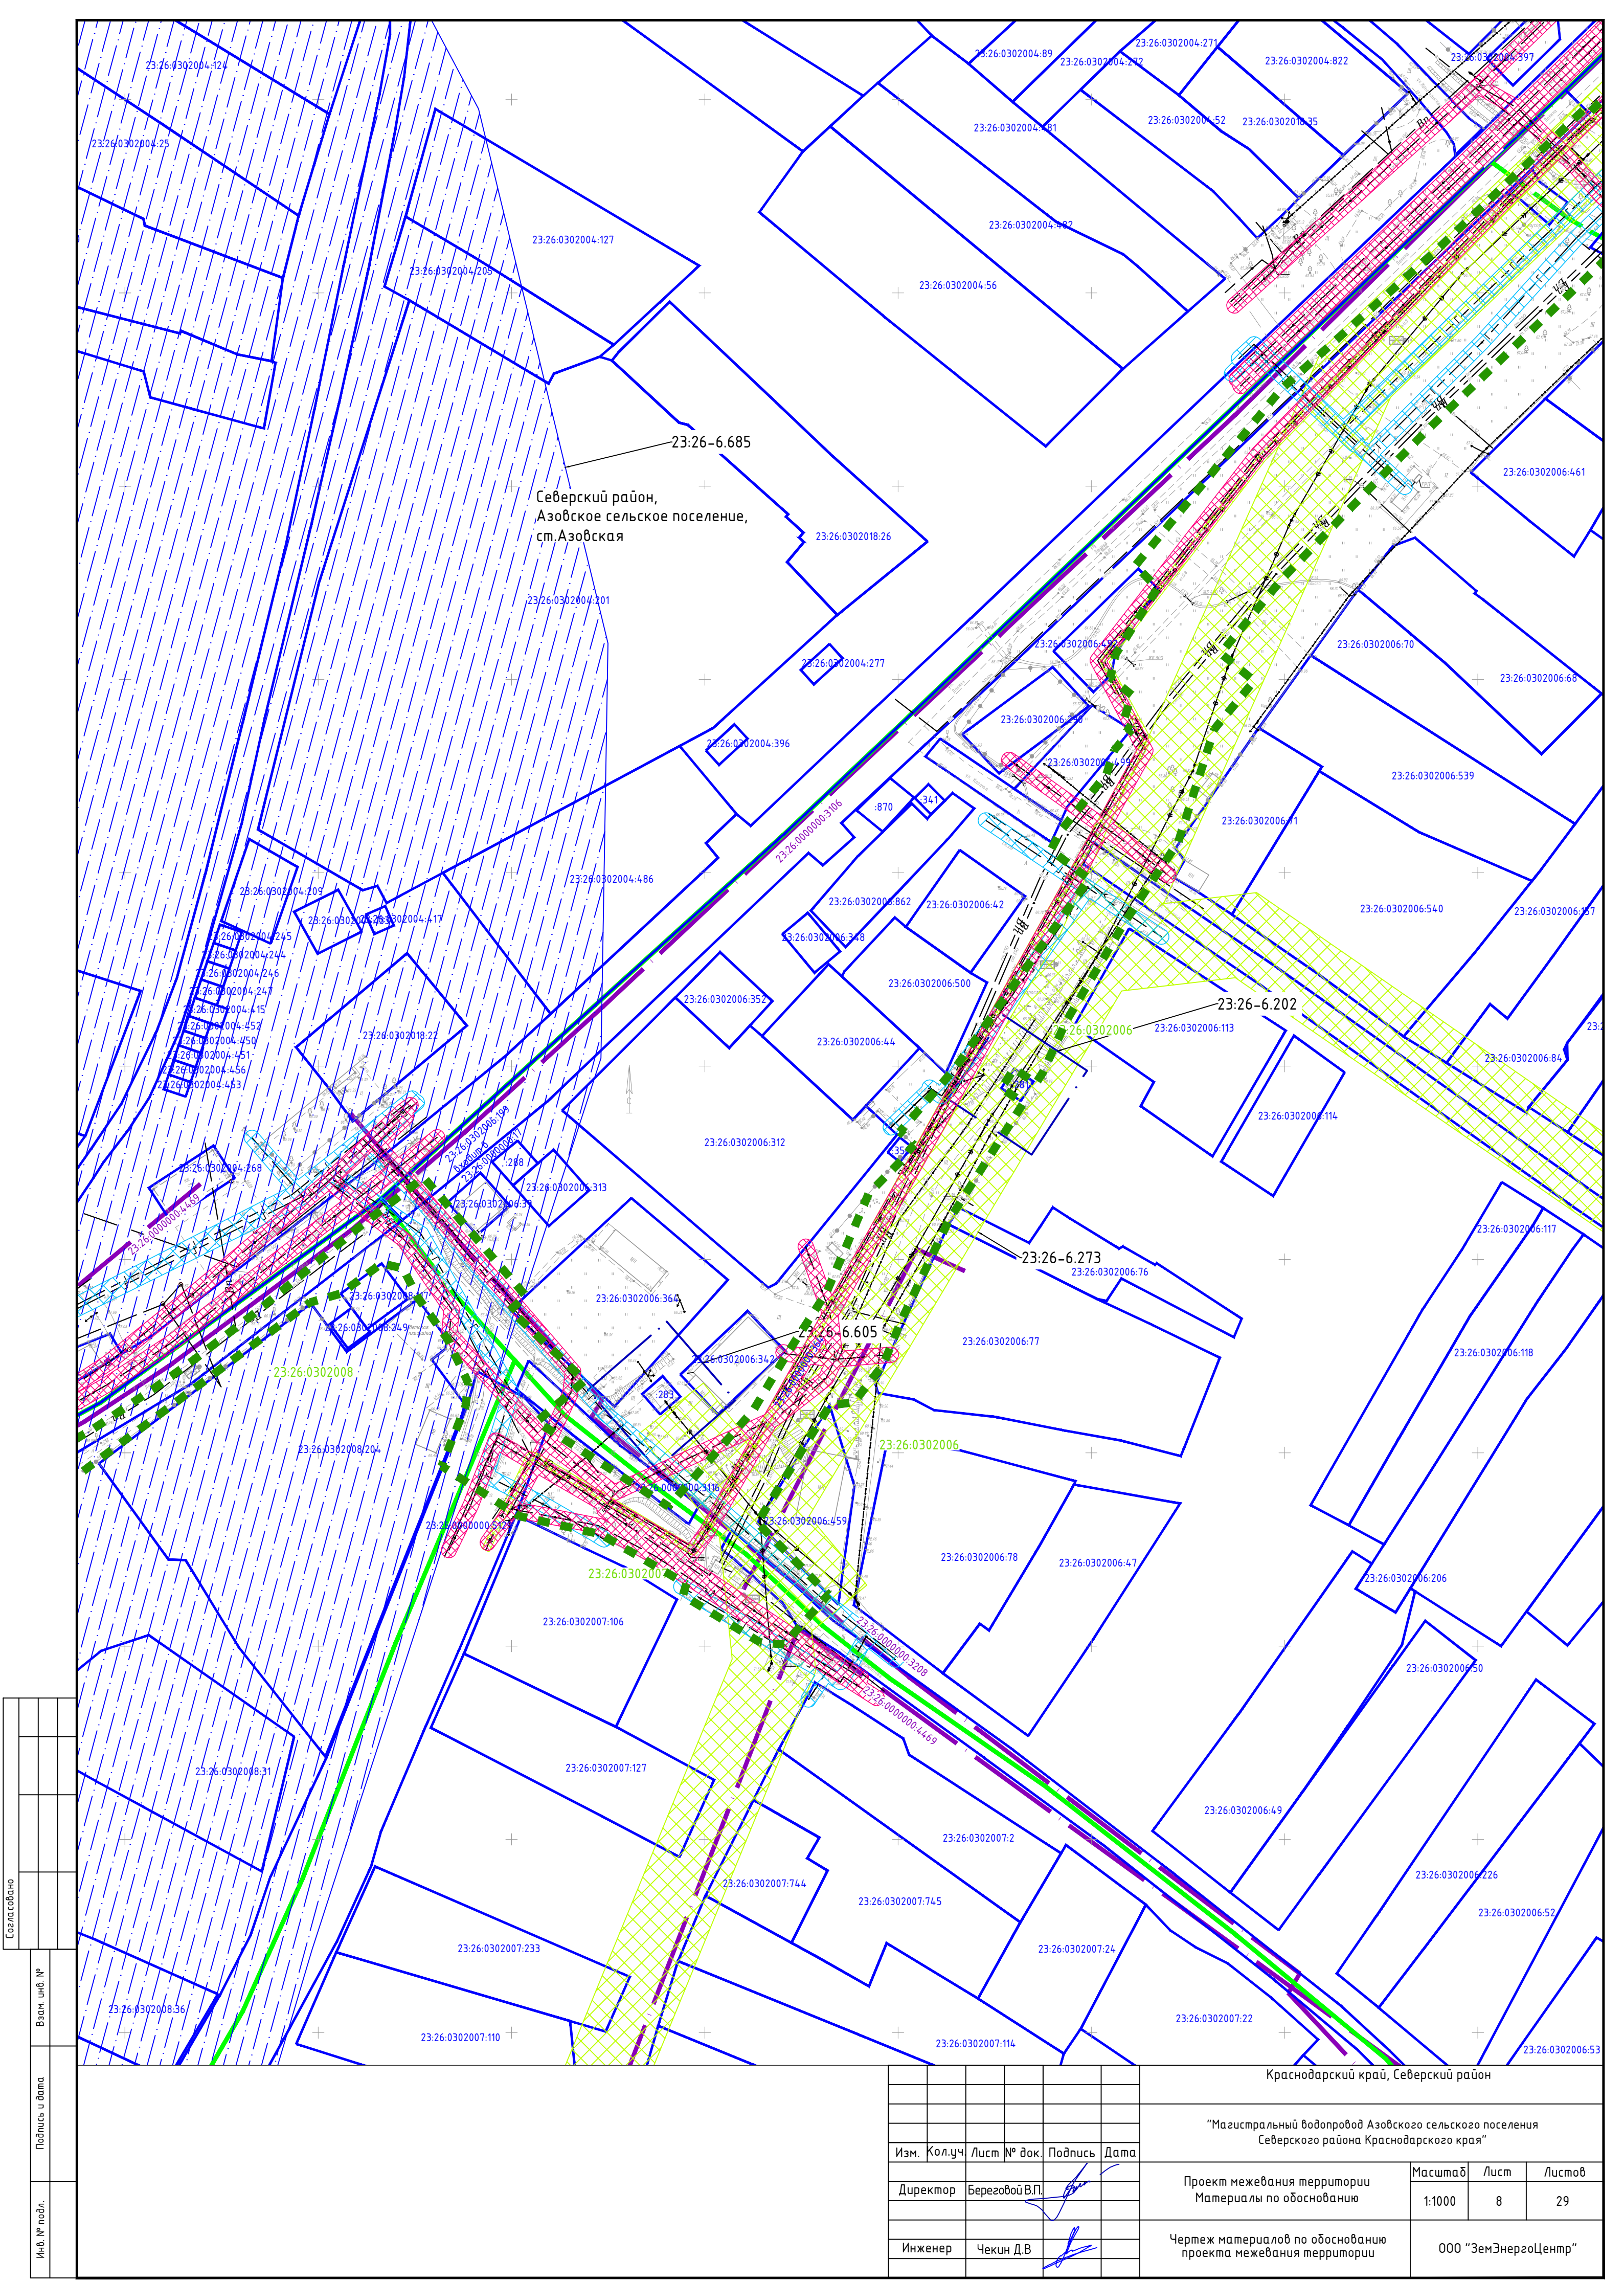

Согласовано					
Взам. инв. №					
Подпись и дата					
Инв. № подл.					

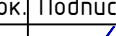
						Краснодарский край, Северский район			
						"Магистральный водопровод Азовского сельского поселения Северского района Краснодарского края"			
Изм.	Кол.уч.	Лист	№ док.	Подпись	Дата	Проект межевания территории Материалы по обоснованию	Масштаб	Лист	Листов
Директор	Береговой В.П.						1:1000	8	29
Инженер	Чекин Д.В.					Чертеж материалов по обоснованию проекта межевания территории	ООО "ЗемЭнергоЦентр"		

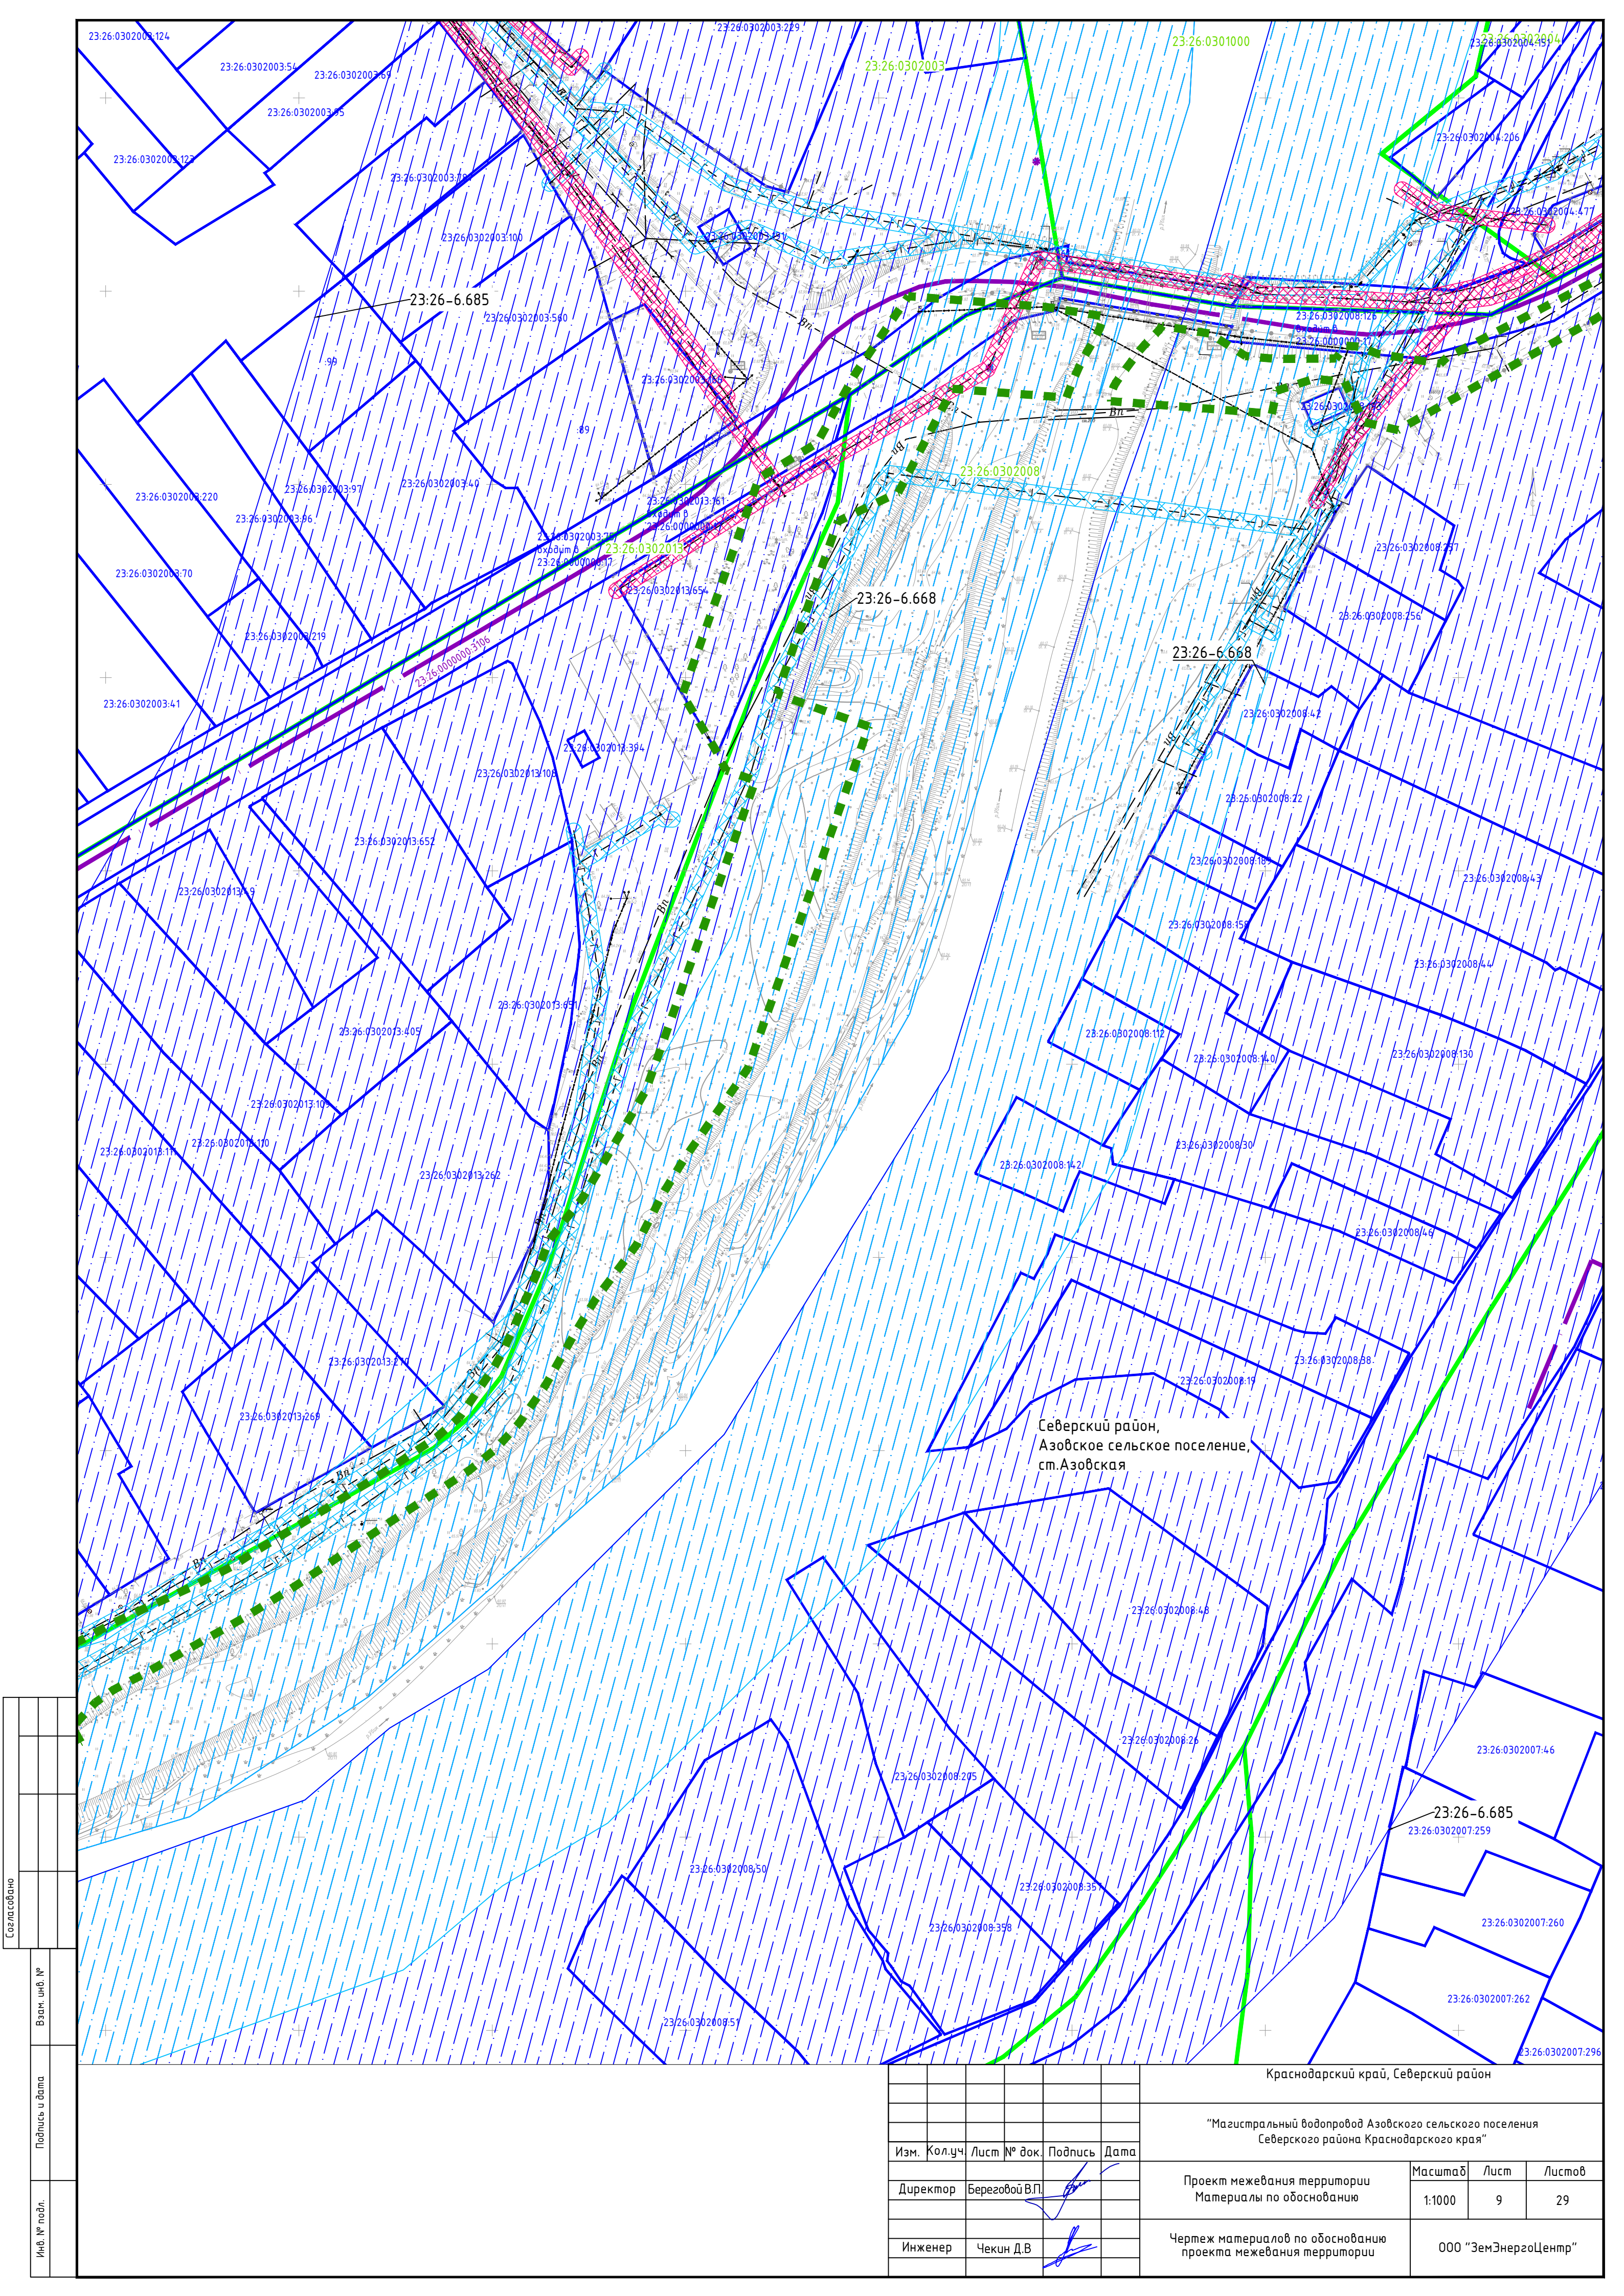


Согласовано					
Взам. инв. №					
Подпись и дата					
Инв. № подл.					


						Краснодарский край, Северский район			
						"Магистральный водопровод Азовского сельского поселения Северского района Краснодарского края"			
Изм.	Кол.уч.	Лист	№ док.	Подпись	Дата	Проект межевания территории Материалы по обоснованию	Масштаб	Лист	Листов
Директор	Береговой В.П.						1:1000	9	29
						Чертеж материалов по обоснованию проекта межевания территории	ООО "ЗемЭнергоЦентр"		
Инженер	Чекин Д.В.								

Создано					
Взам. инв. №					
Подпись и дата					
Инв. № подл.					

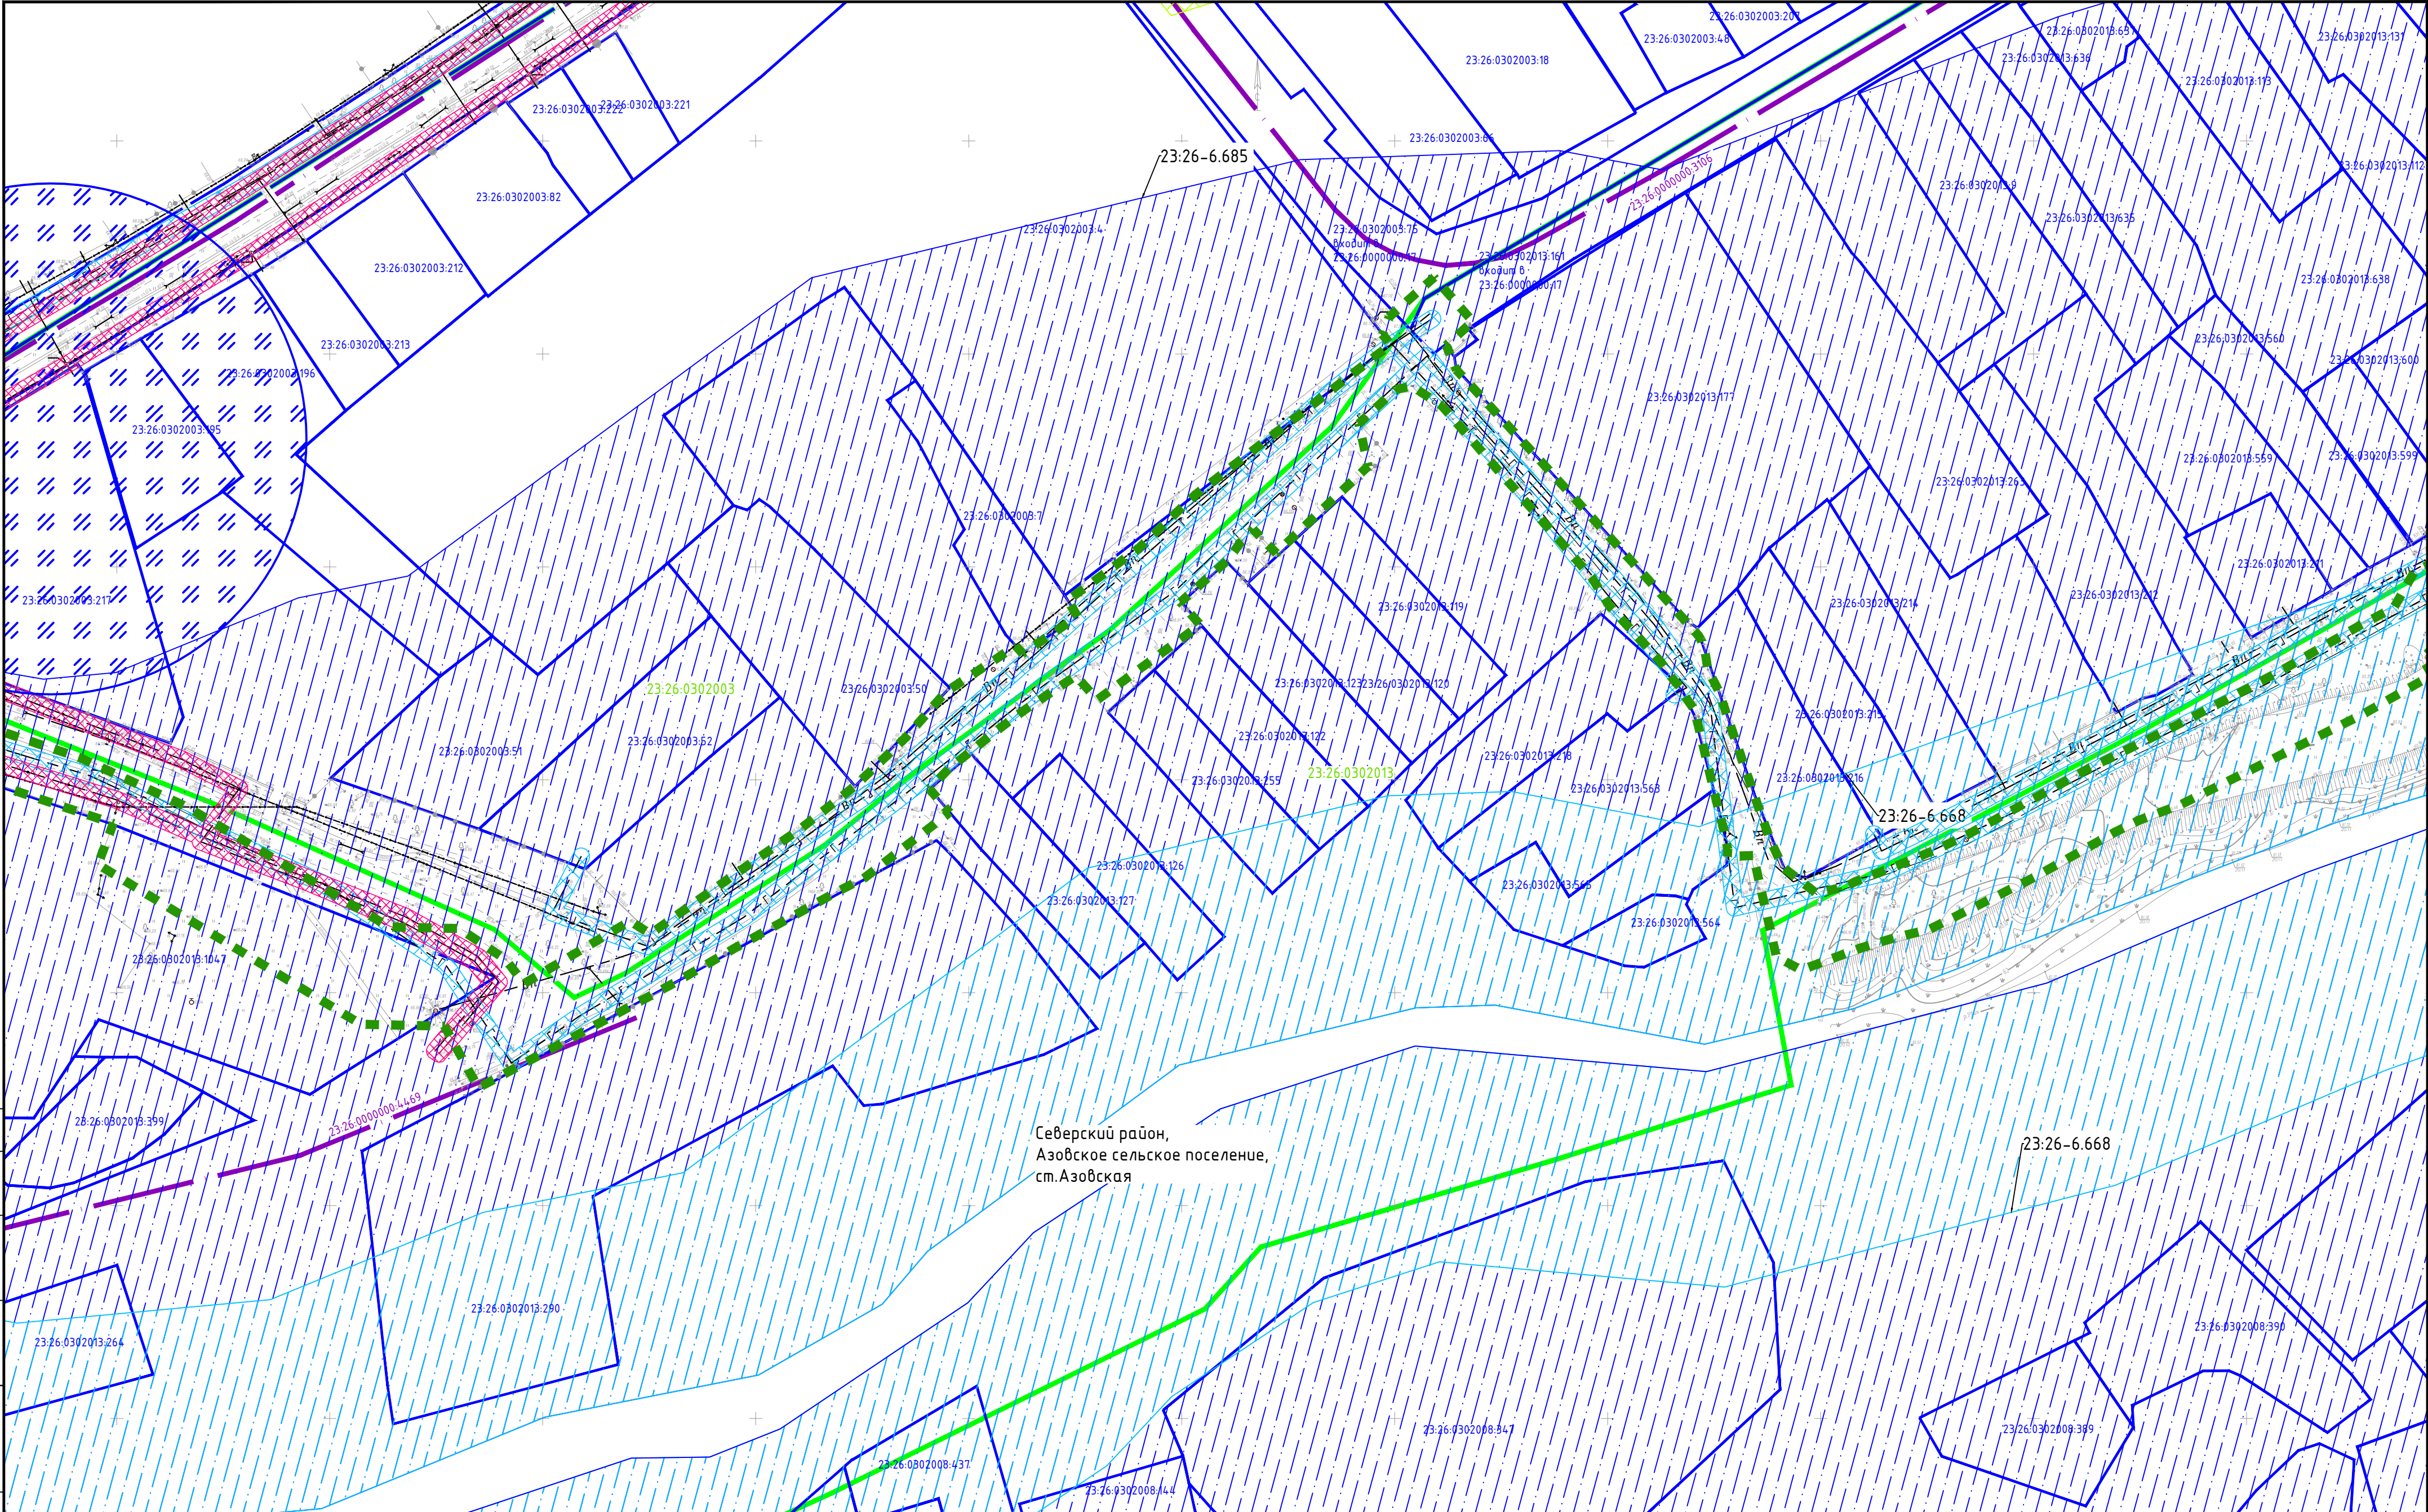


						Краснодарский край, Северский район			
						"Магистральный водопровод Азовского сельского поселения Северского района Краснодарского края"			
Изм.	Кол.уч.	Лист	№ док.	Подпись	Дата	Проект межевания территории Материалы по обоснованию	Масштаб	Лист	Листов
Директор	Береговой В.П.						1:1000	10	29
Инженер	Чекин Д.В.					Чертеж материалов по обоснованию проекта межевания территории	ООО "ЗемЭнергоЦентр"		

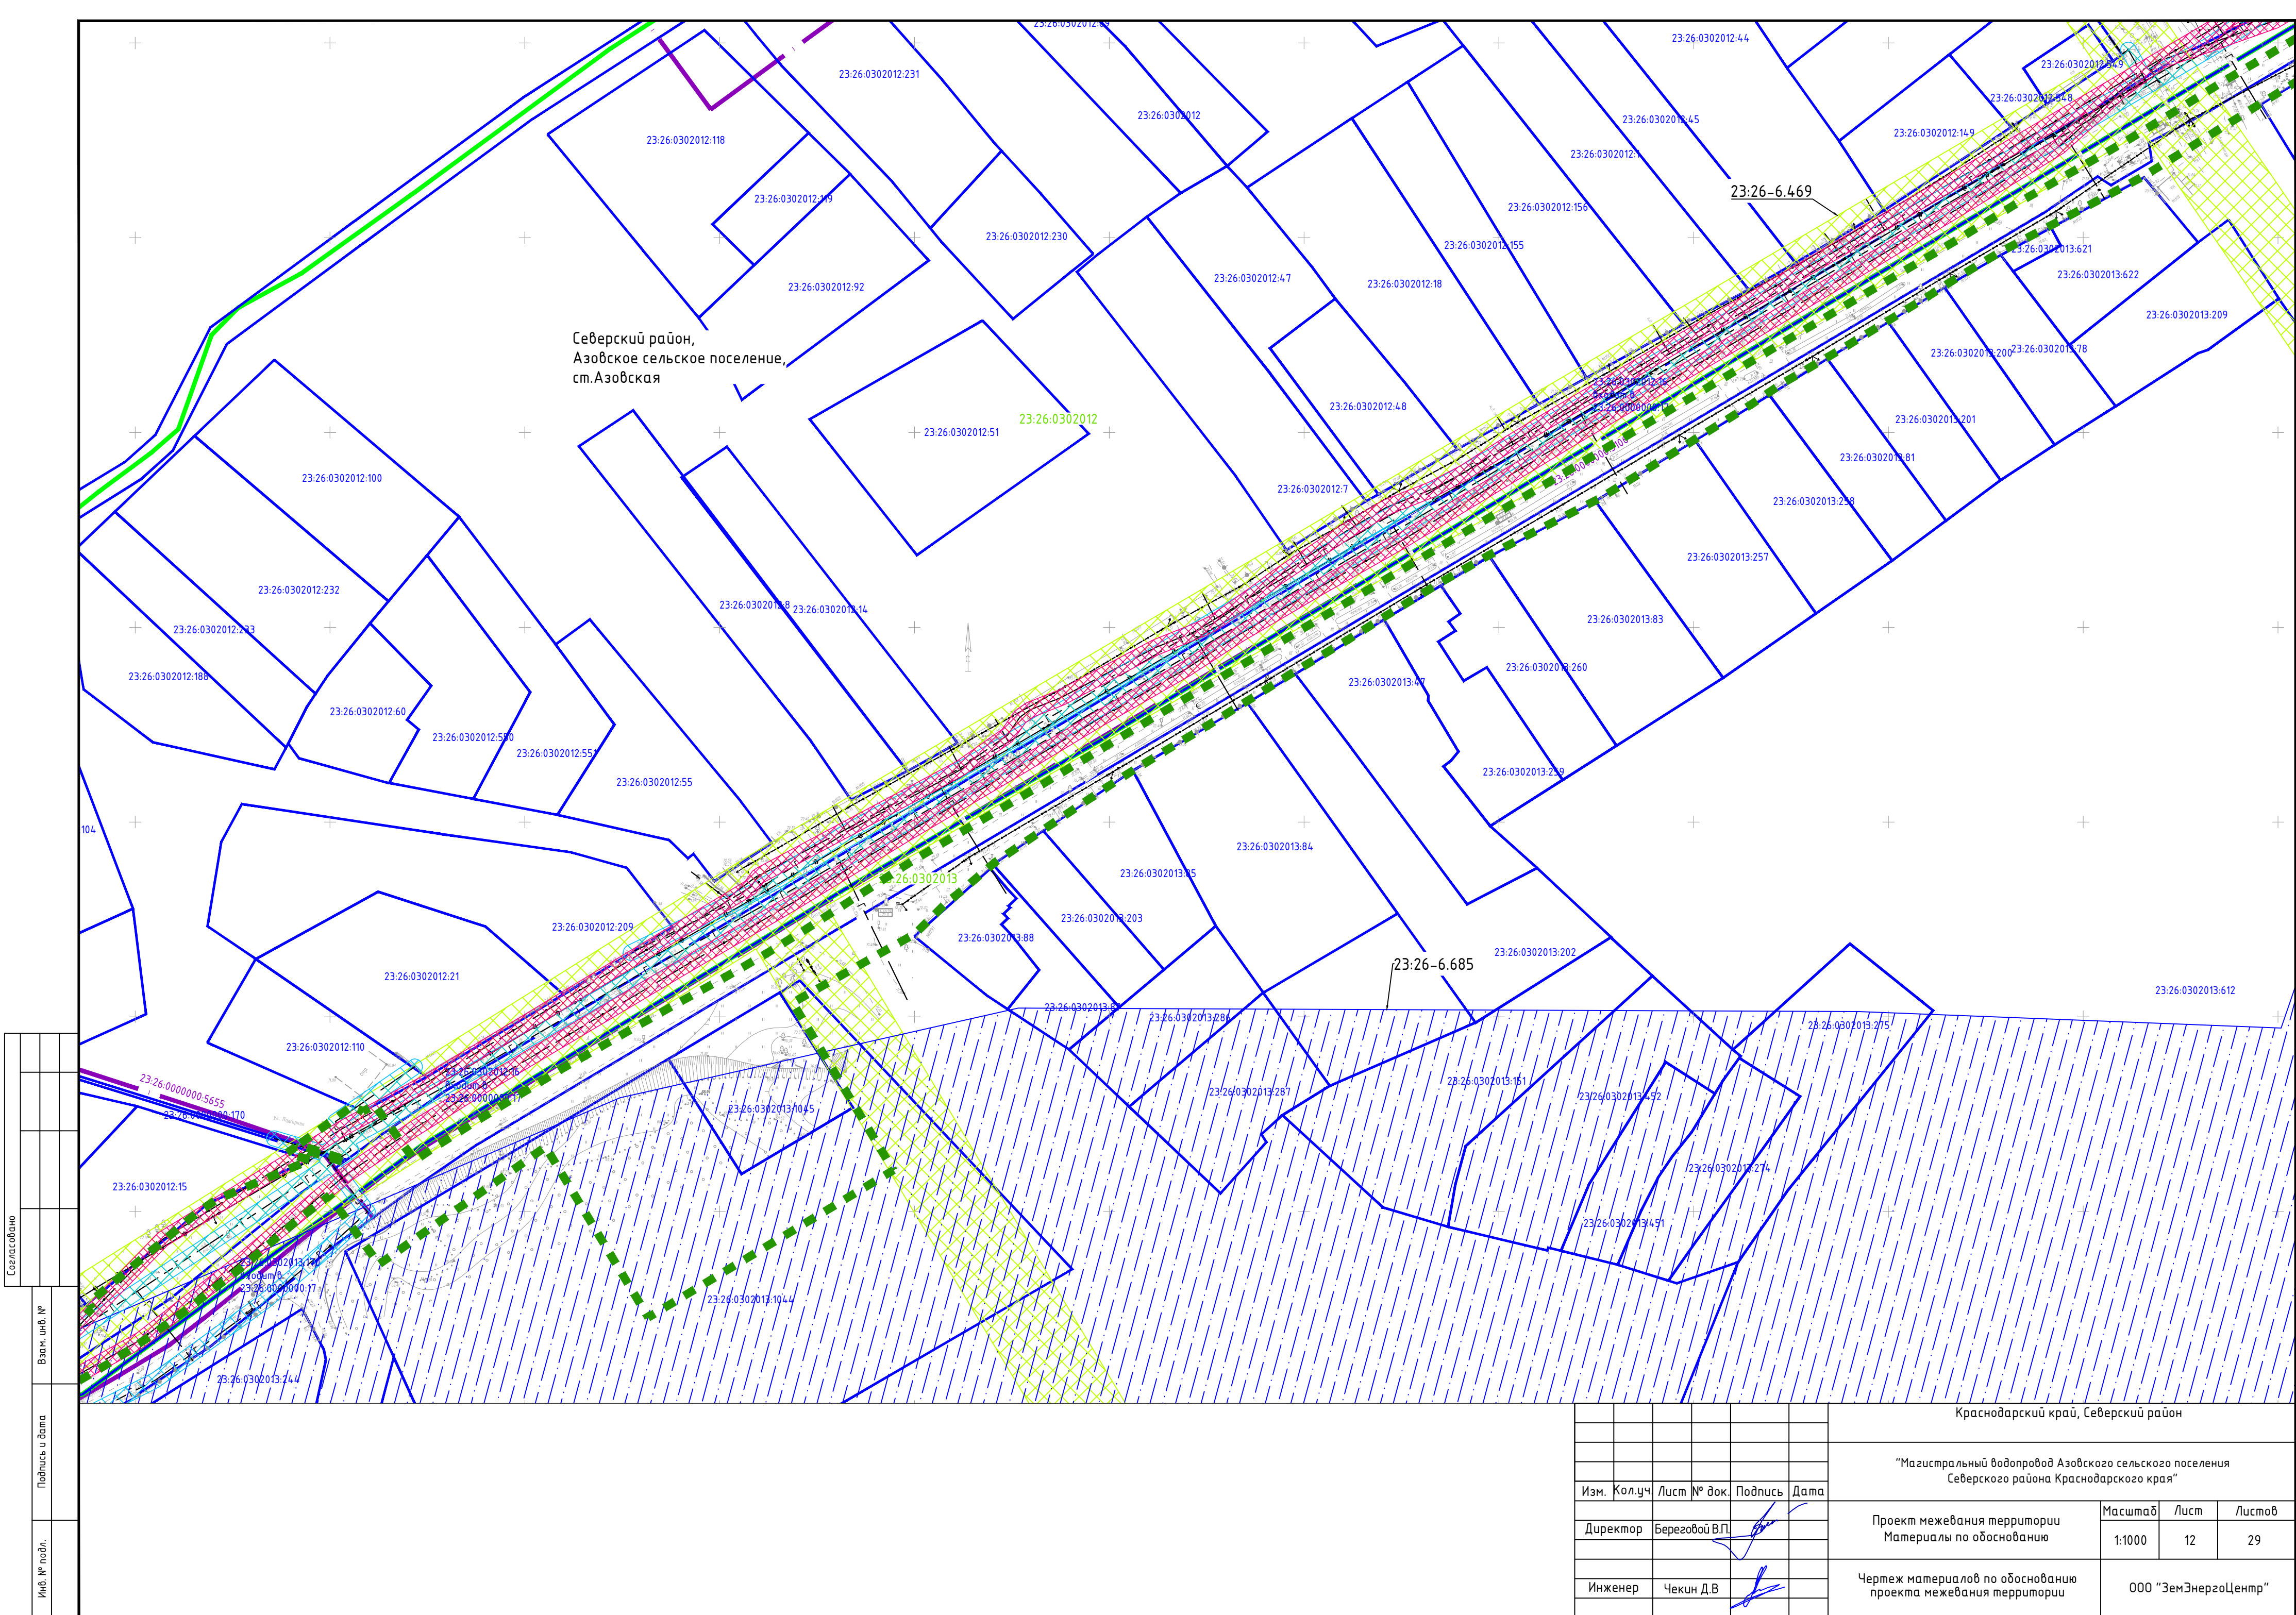

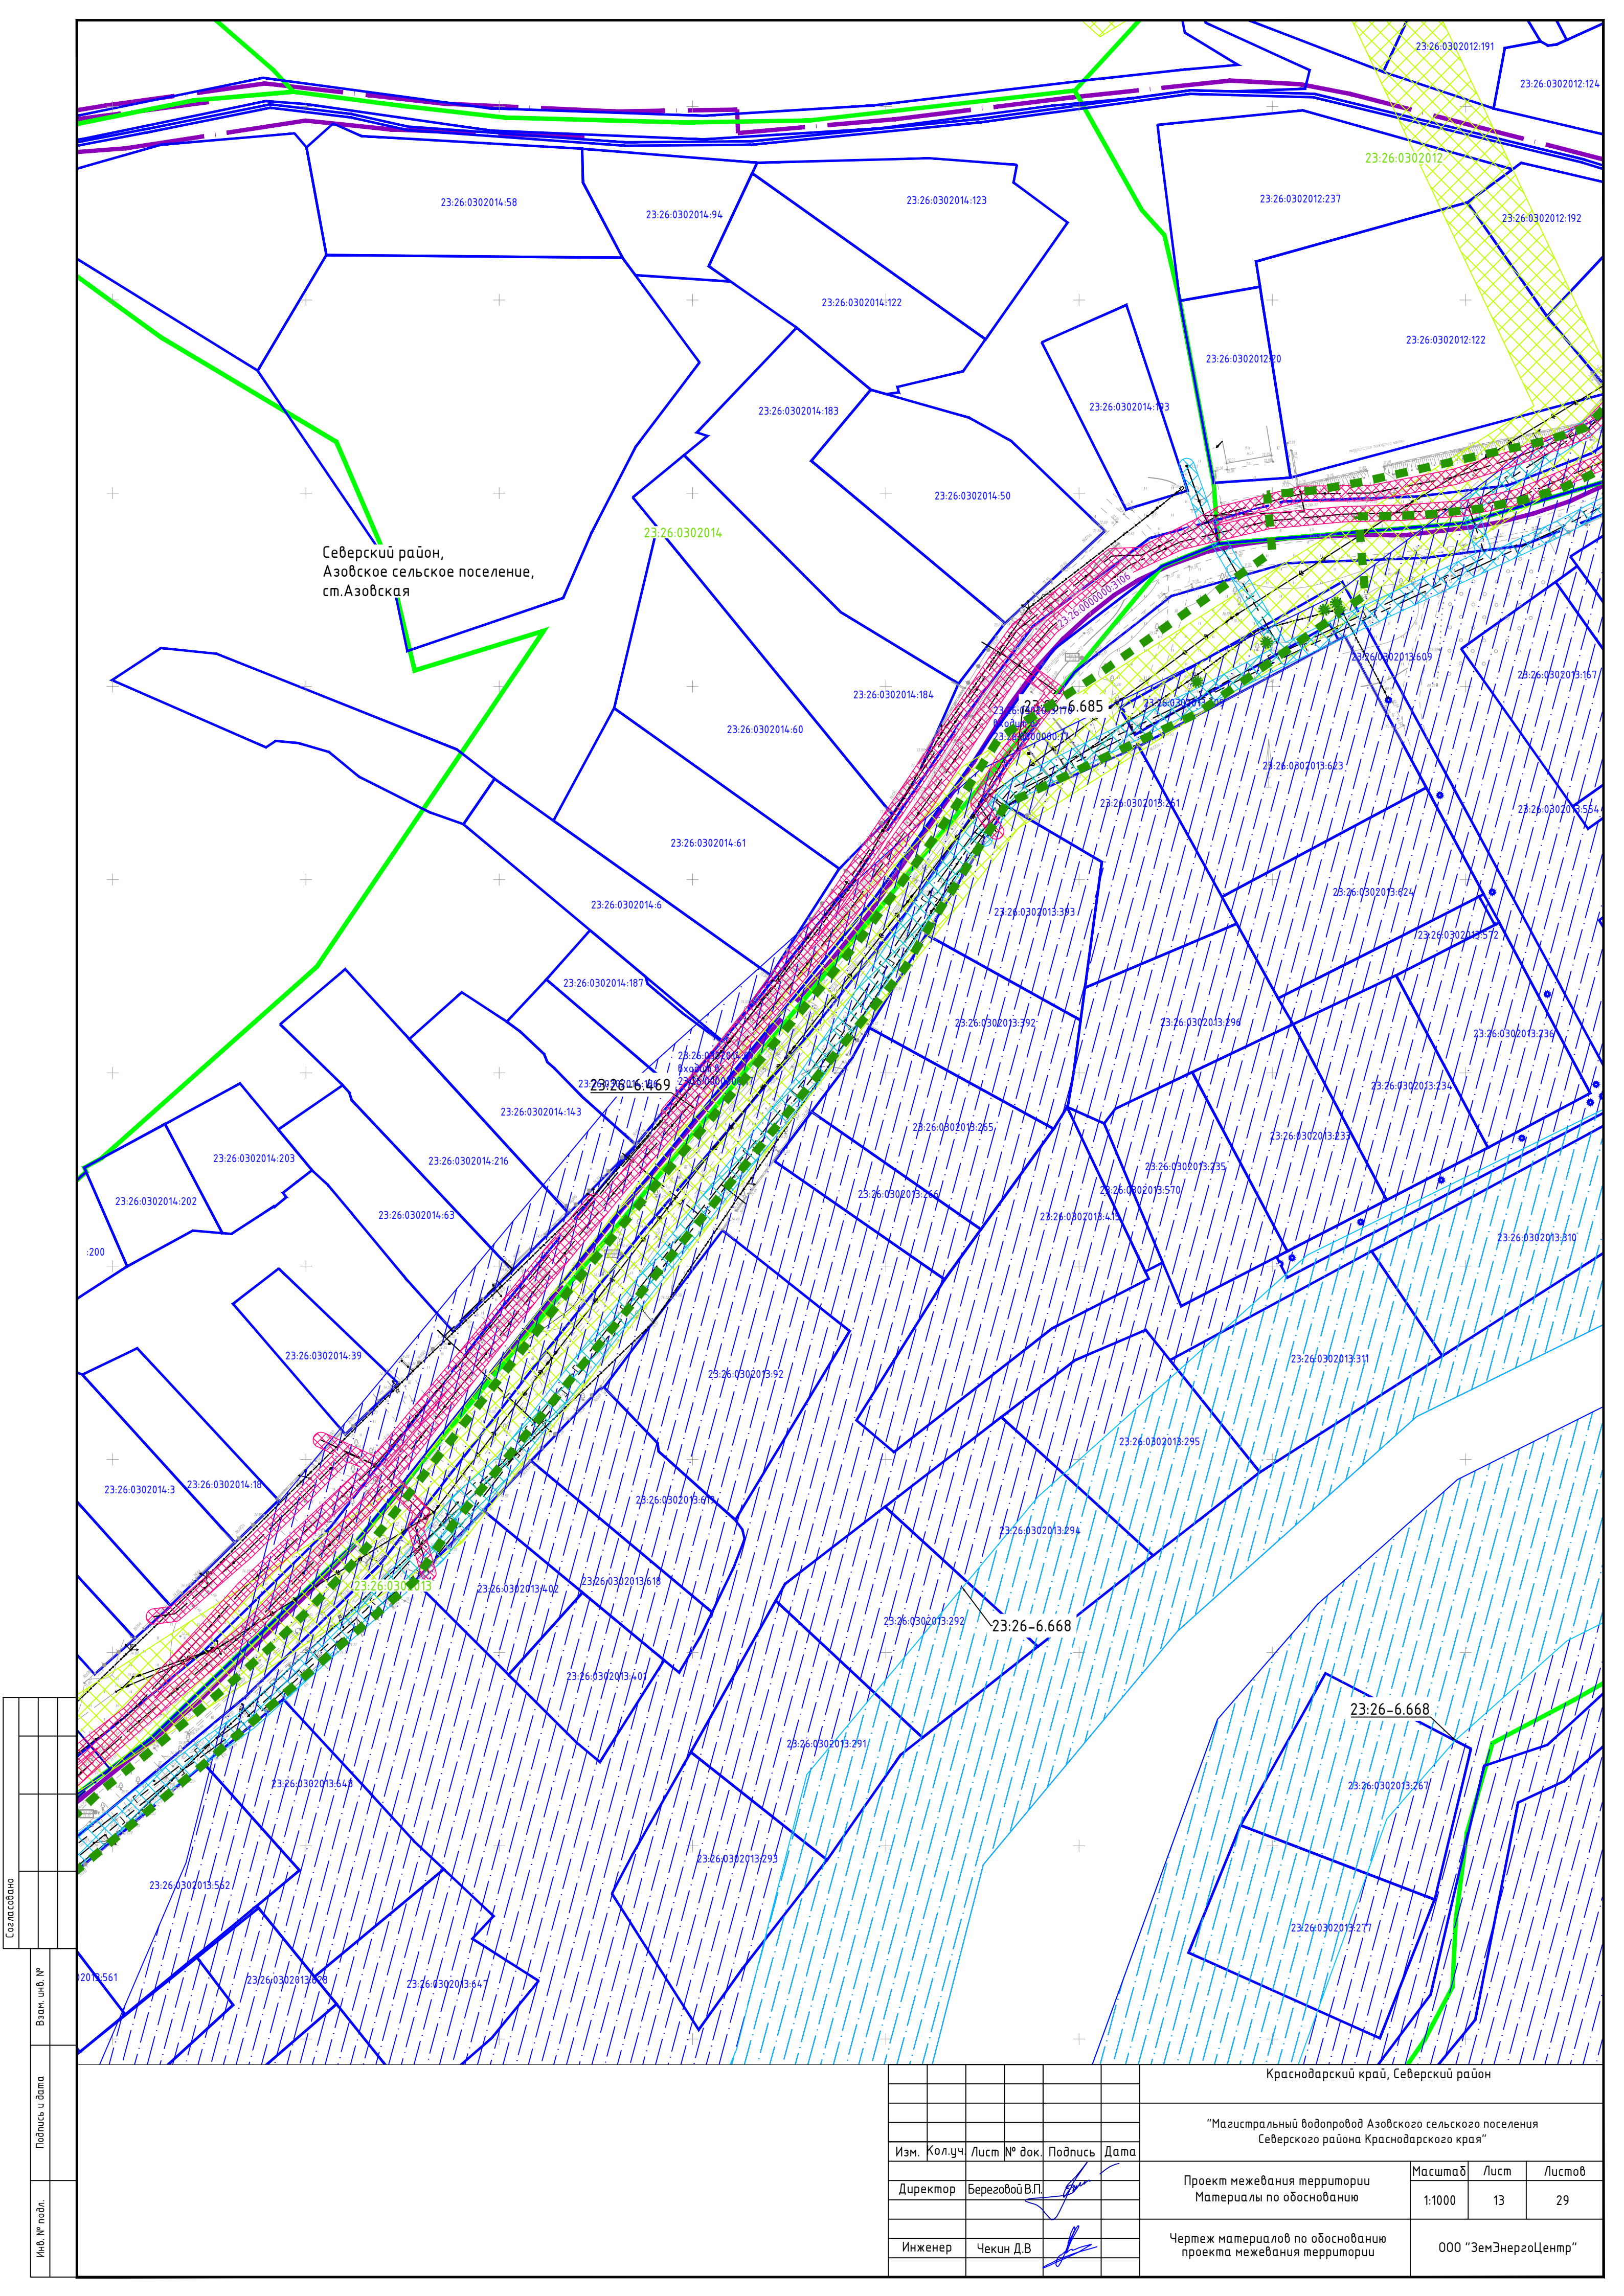


Согласовано					
Взам. инв. №					
Подпись и дата					
Инв. № подл.					

						Краснодарский край, Северский район			
						"Магистральный водопровод Азовского сельского поселения Северского района Краснодарского края"			
Изм.	Кол.уч.	Лист	№ док.	Подпись	Дата	Проект межевания территории Материалы по обоснованию	Масштаб	Лист	Листов
Директор	Береговой В.П.						1:1000	13	29
Инженер	Чекин Д.В.					Чертеж материалов по обоснованию проекта межевания территории	ООО "ЗемЭнергоЦентр"		

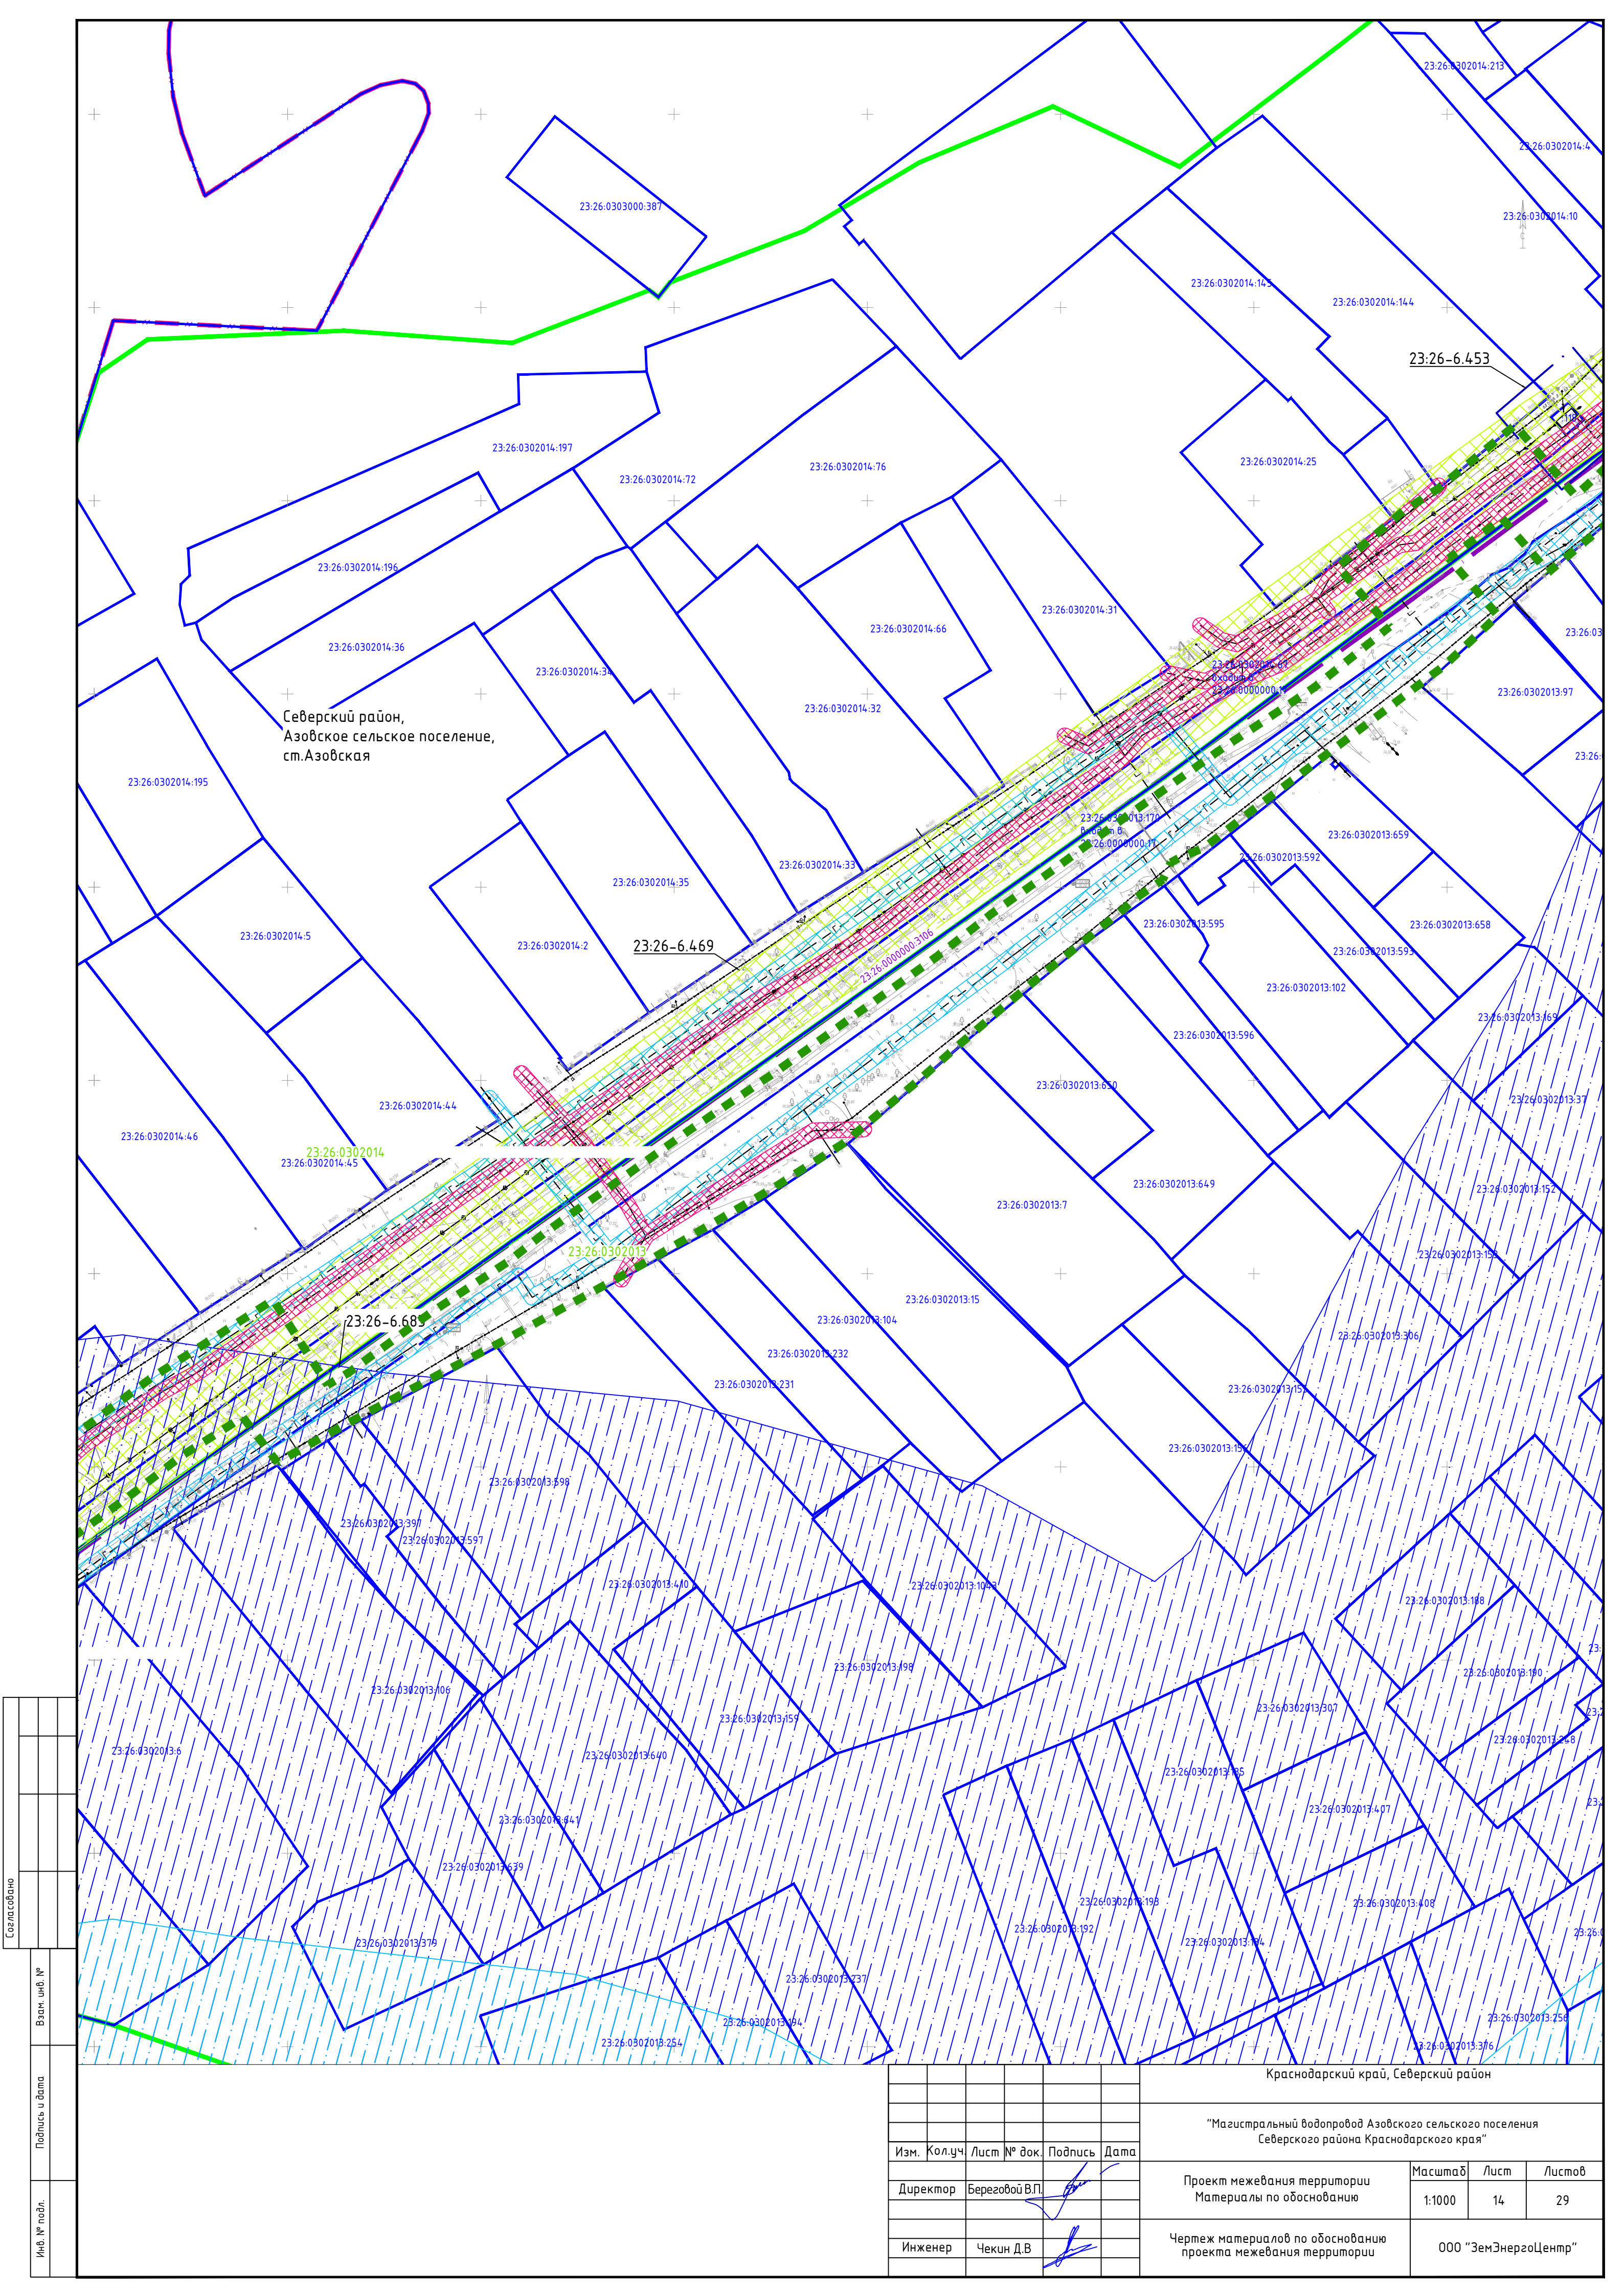

Согласовано					
Взам. инв. №					
Подпись и дата					
Инв. № подл.					


						Краснодарский край, Северский район				
						"Магистральный водопровод Азовского сельского поселения Северского района Краснодарского края"				
Изм.	Кол.уч.	Лист	№ док.	Подпись	Дата	Проект межевания территории Материалы по обоснованию	Масштаб	Лист	Листов	
Директор		Береговой В.П.					1:1000	14	29	
Инженер		Чекин Д.В.				Чертеж материалов по обоснованию проекта межевания территории	000 "ЗемЭнергоЦентр"			

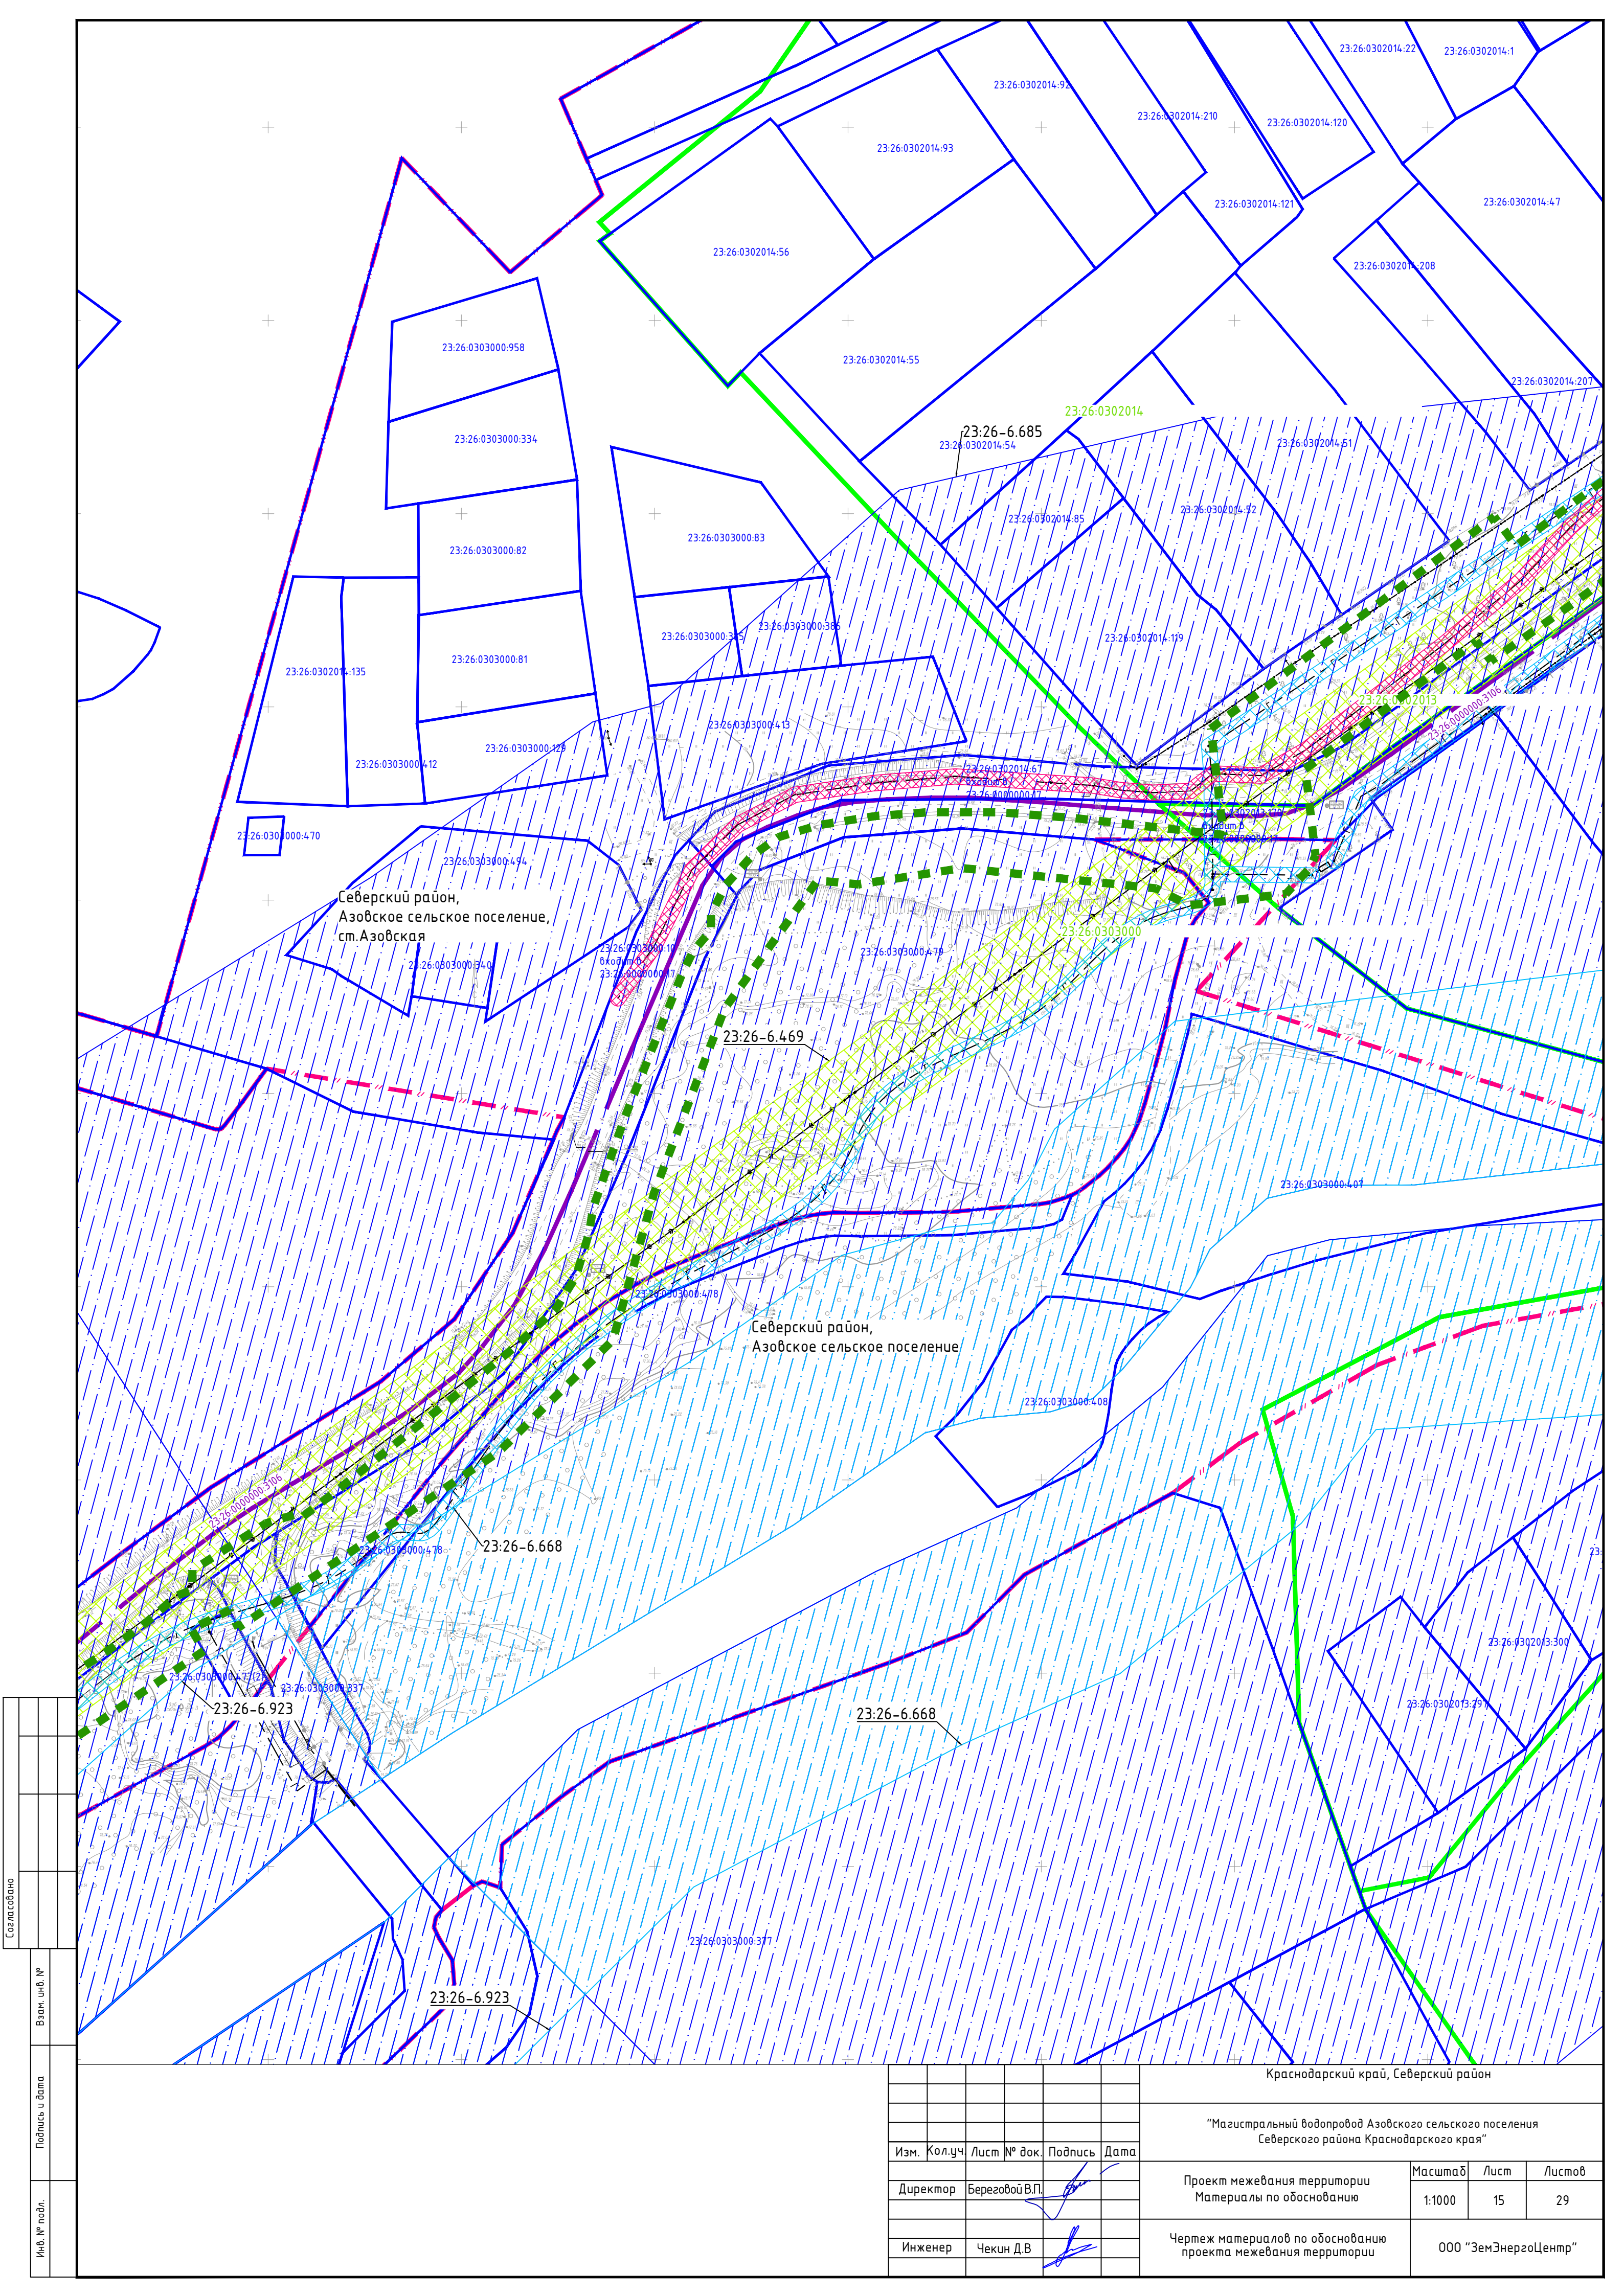


Согласовано					
Взам. инв. №					
Подпись и дата					
Инв. № подл.					

						Краснодарский край, Северский район			
						"Магистральный водопровод Азовского сельского поселения Северского района Краснодарского края"			
Изм.	Кол.уч.	Лист	№ док.	Подпись	Дата	Проект межевания территории Материалы по обоснованию	Масштаб	Лист	Листов
Директор	Береговой В.П.						1:1000	15	29
Инженер	Чекин Д.В.					Чертеж материалов по обоснованию проекта межевания территории	000 "ЗемЭнергоЦентр"		

Составлено					
Взам. инв. №					
Подпись и дата					
Инв. № подл.					

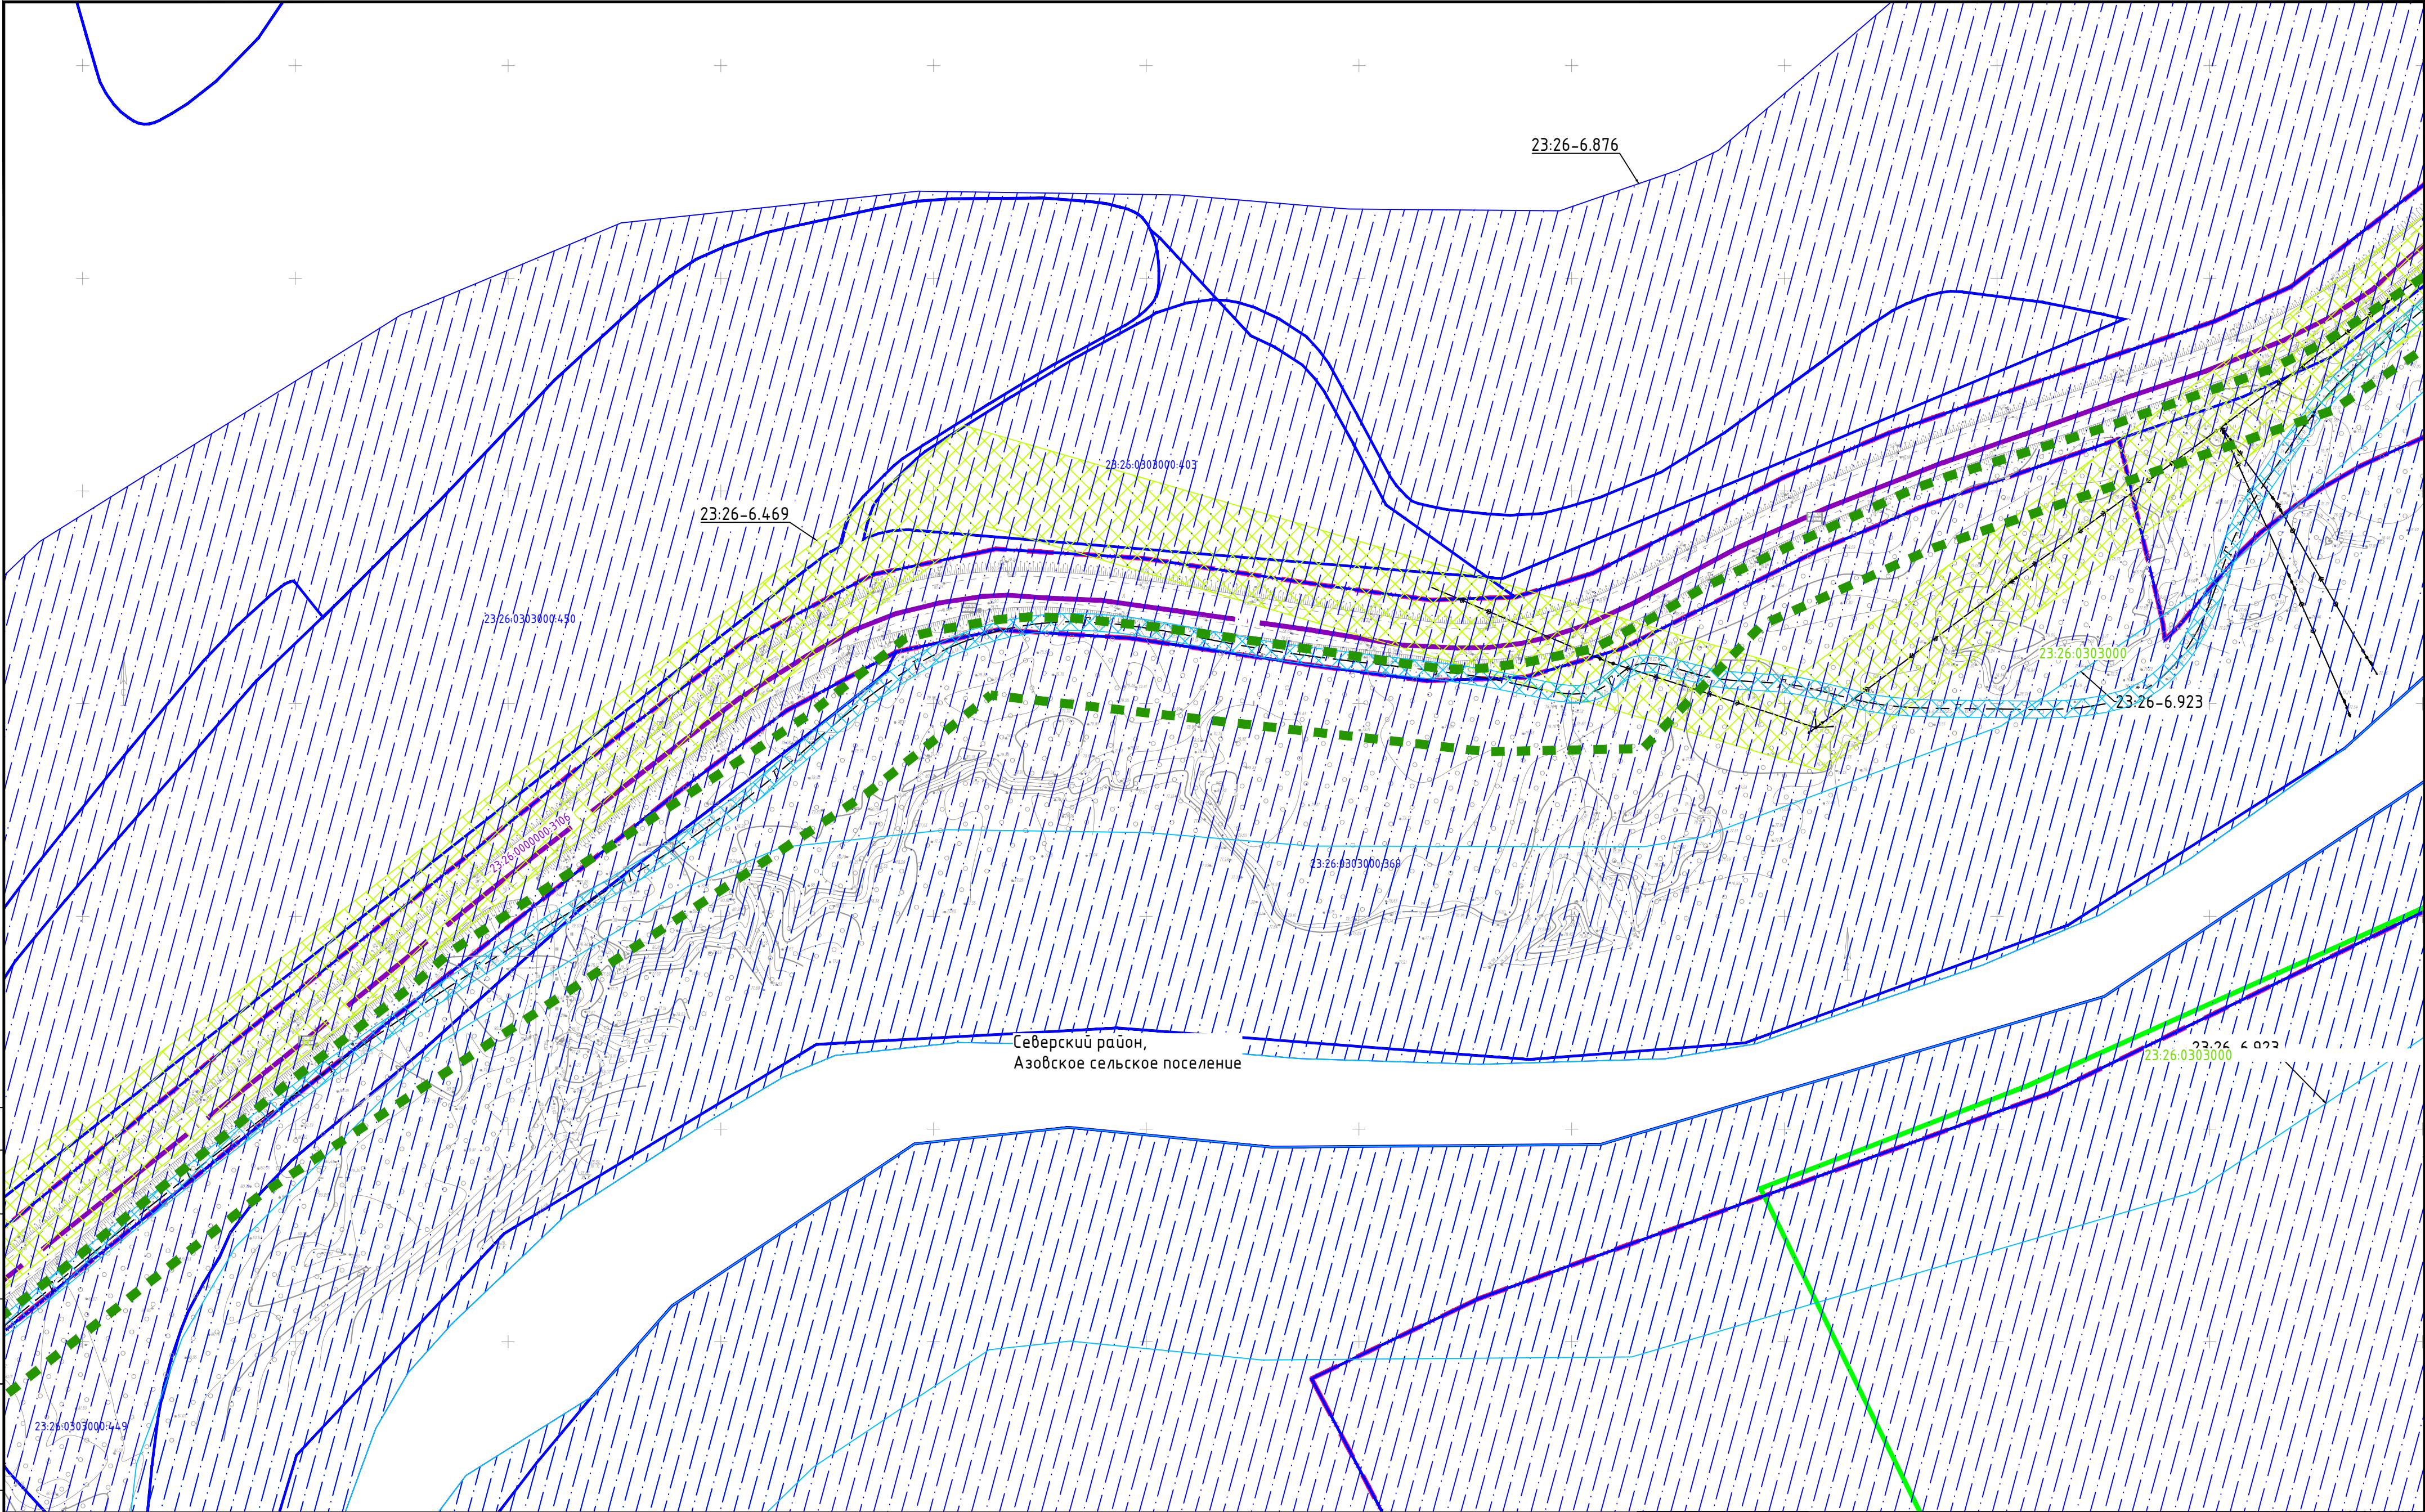


							Краснодарский край, Северский район			
							"Магистральный водопровод Азовского сельского поселения Северского района Краснодарского края"			
Изм.	Кол.уч.	Лист	№ док.	Подпись	Дата		Проект межевания территории Материалы по обоснованию	Масштаб	Лист	Листов
Директор	Береговой В.П.							1:1000	16	29
Инженер	Чекин Д.В.						Чертеж материалов по обоснованию проекта межевания территории	ООО "ЗемЭнергоЦентр"		

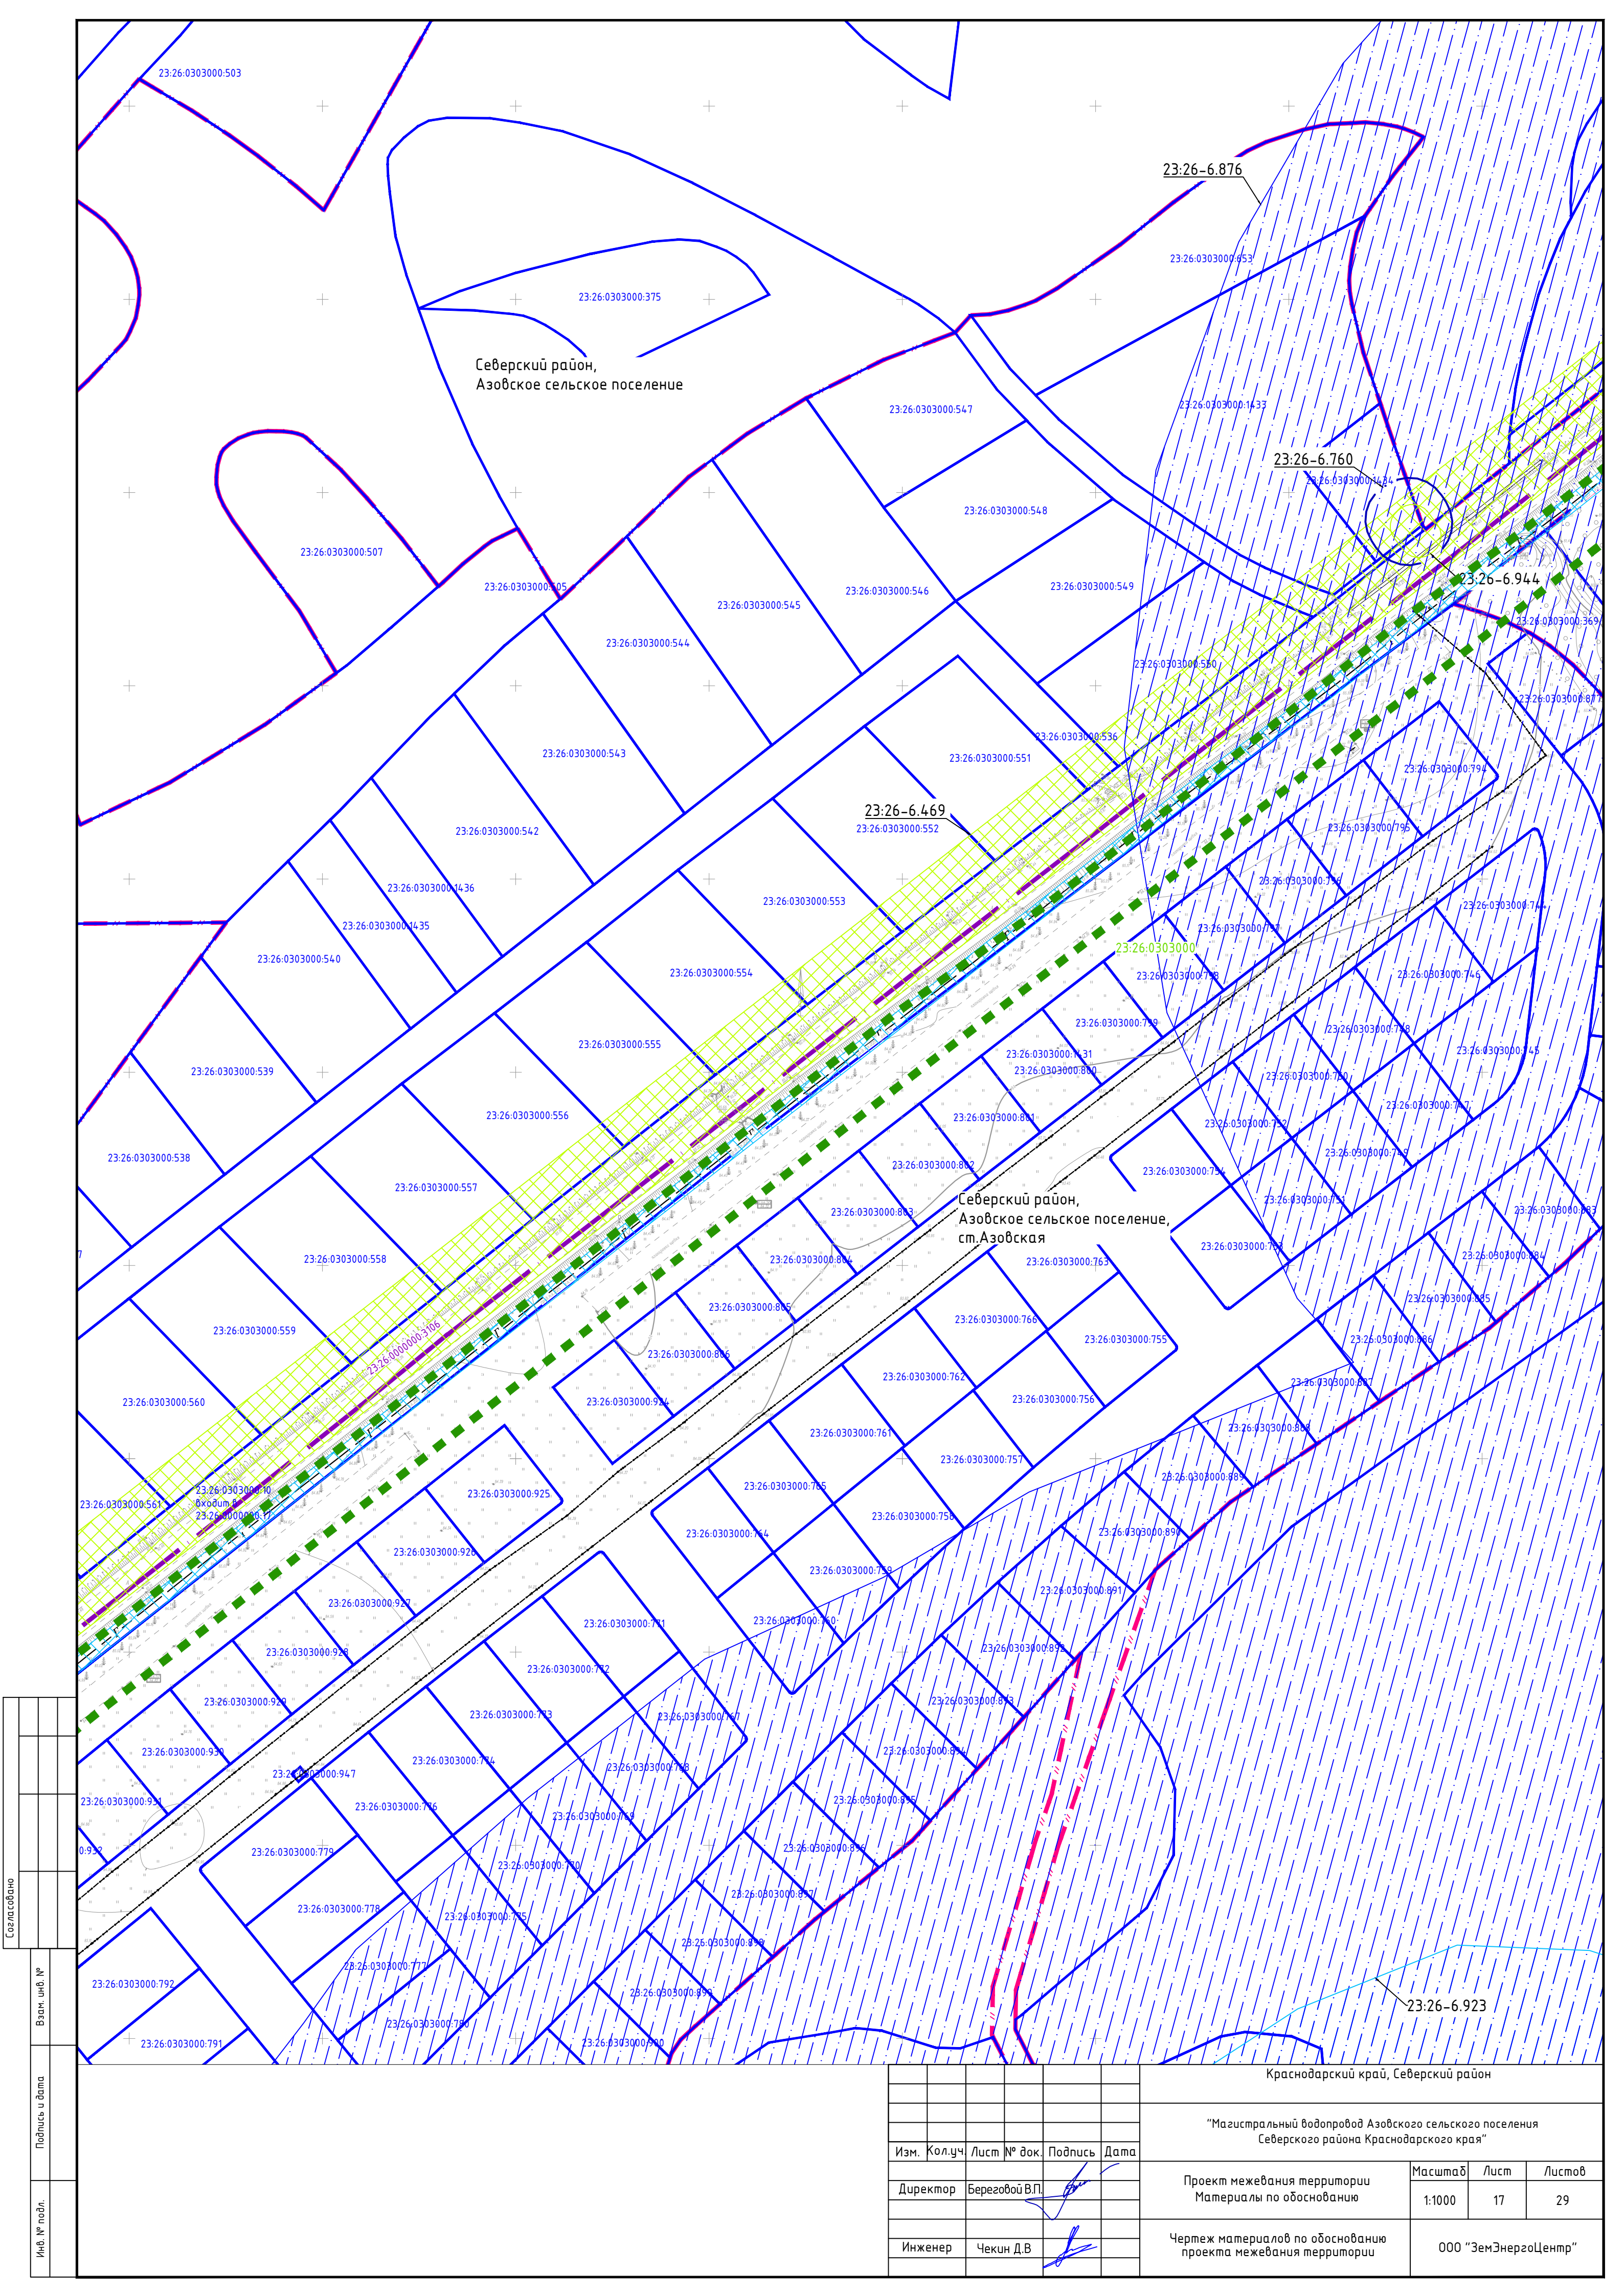


Согласовано				
Взам. инв. №				
Подпись и дата				
Инв. № подл.				

						Краснодарский край, Северский район				
						"Магистральный водопровод Азовского сельского поселения Северского района Краснодарского края"				
Изм.	Кол.уч.	Лист	№ док.	Подпись	Дата	Проект межевания территории Материалы по обоснованию	Масштаб	Лист	Листов	
Директор	Береговой В.П.						1:1000	17	29	
Инженер	Чекин Д.В.					Чертеж материалов по обоснованию проекта межевания территории	ООО "ЗемЭнергоЦентр"			

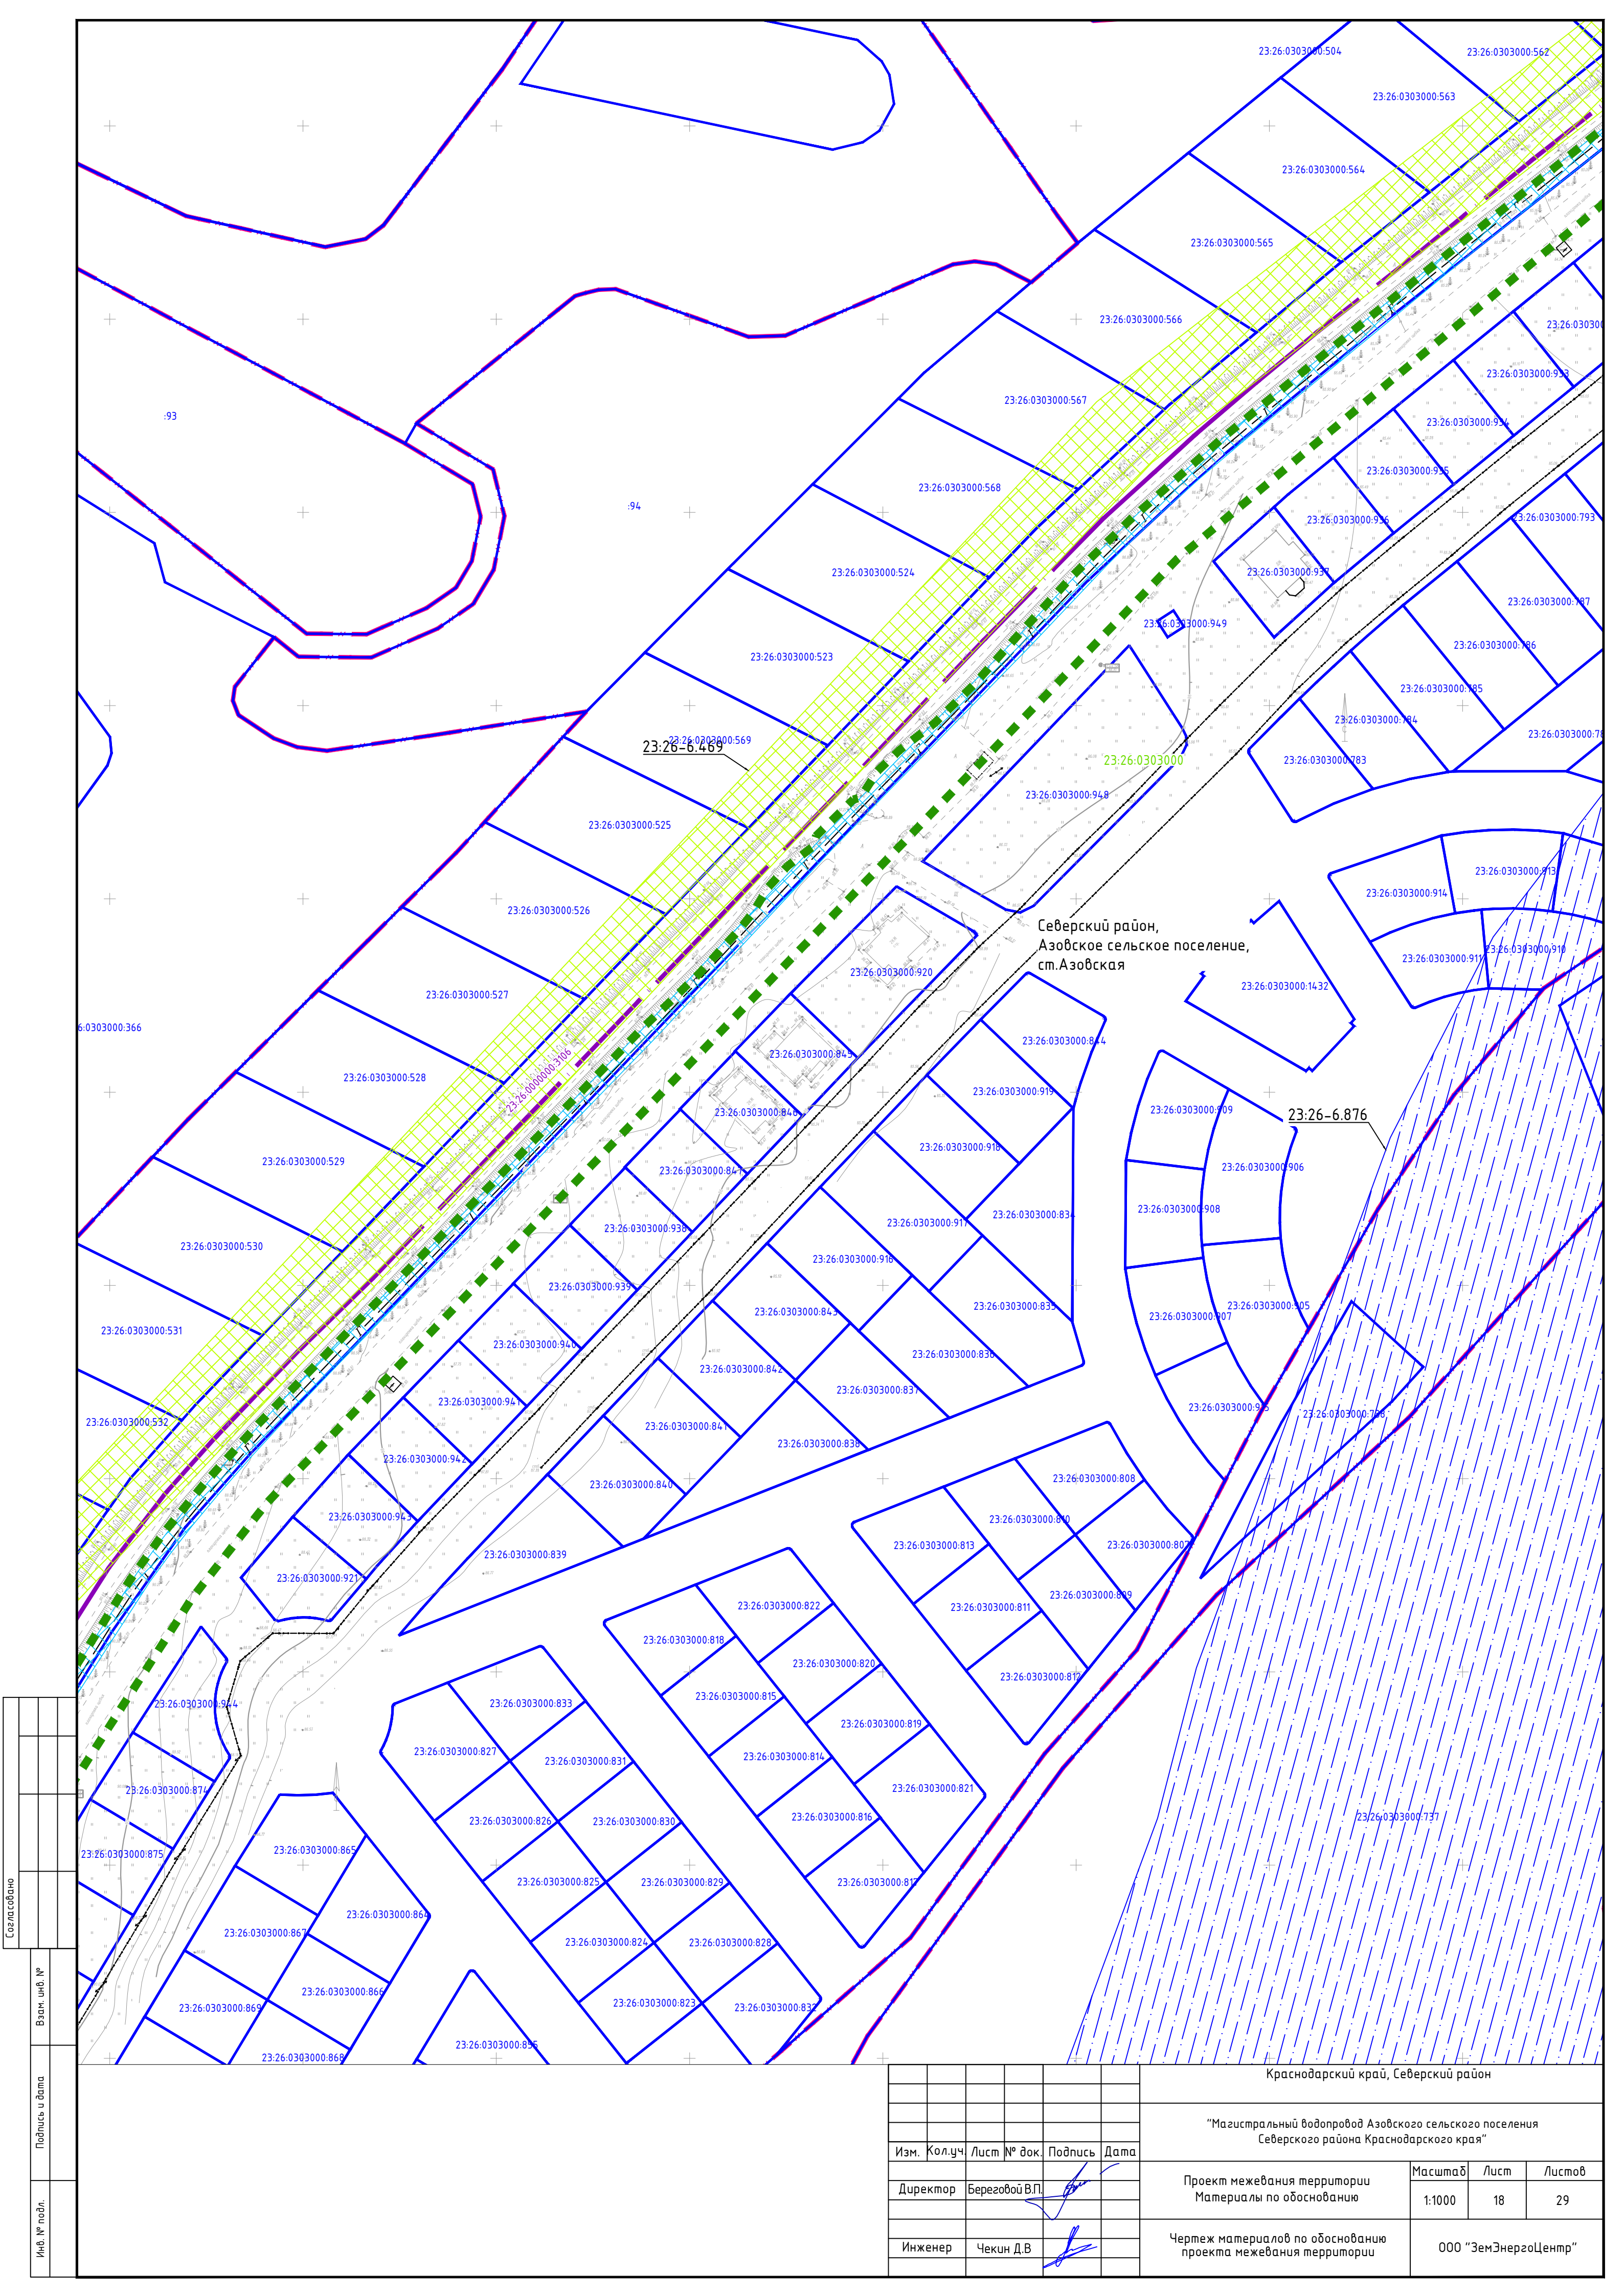

Согласовано					
Взам. инв. №					
Подпись и дата					
Инв. № подл.					


						Краснодарский край, Северский район		
						"Магистральный водопровод Азовского сельского поселения Северского района Краснодарского края"		
Изм.	Кол.уч.	Лист	№ док.	Подпись	Дата	Проект межевания территории Материалы по обоснованию	Масштаб	Лист
Директор	Береговой В.П.						1:1000	18
						Чертеж материалов по обоснованию проекта межевания территории		29
Инженер	Чекин Д.В.						ООО "ЗемЭнергоЦентр"	

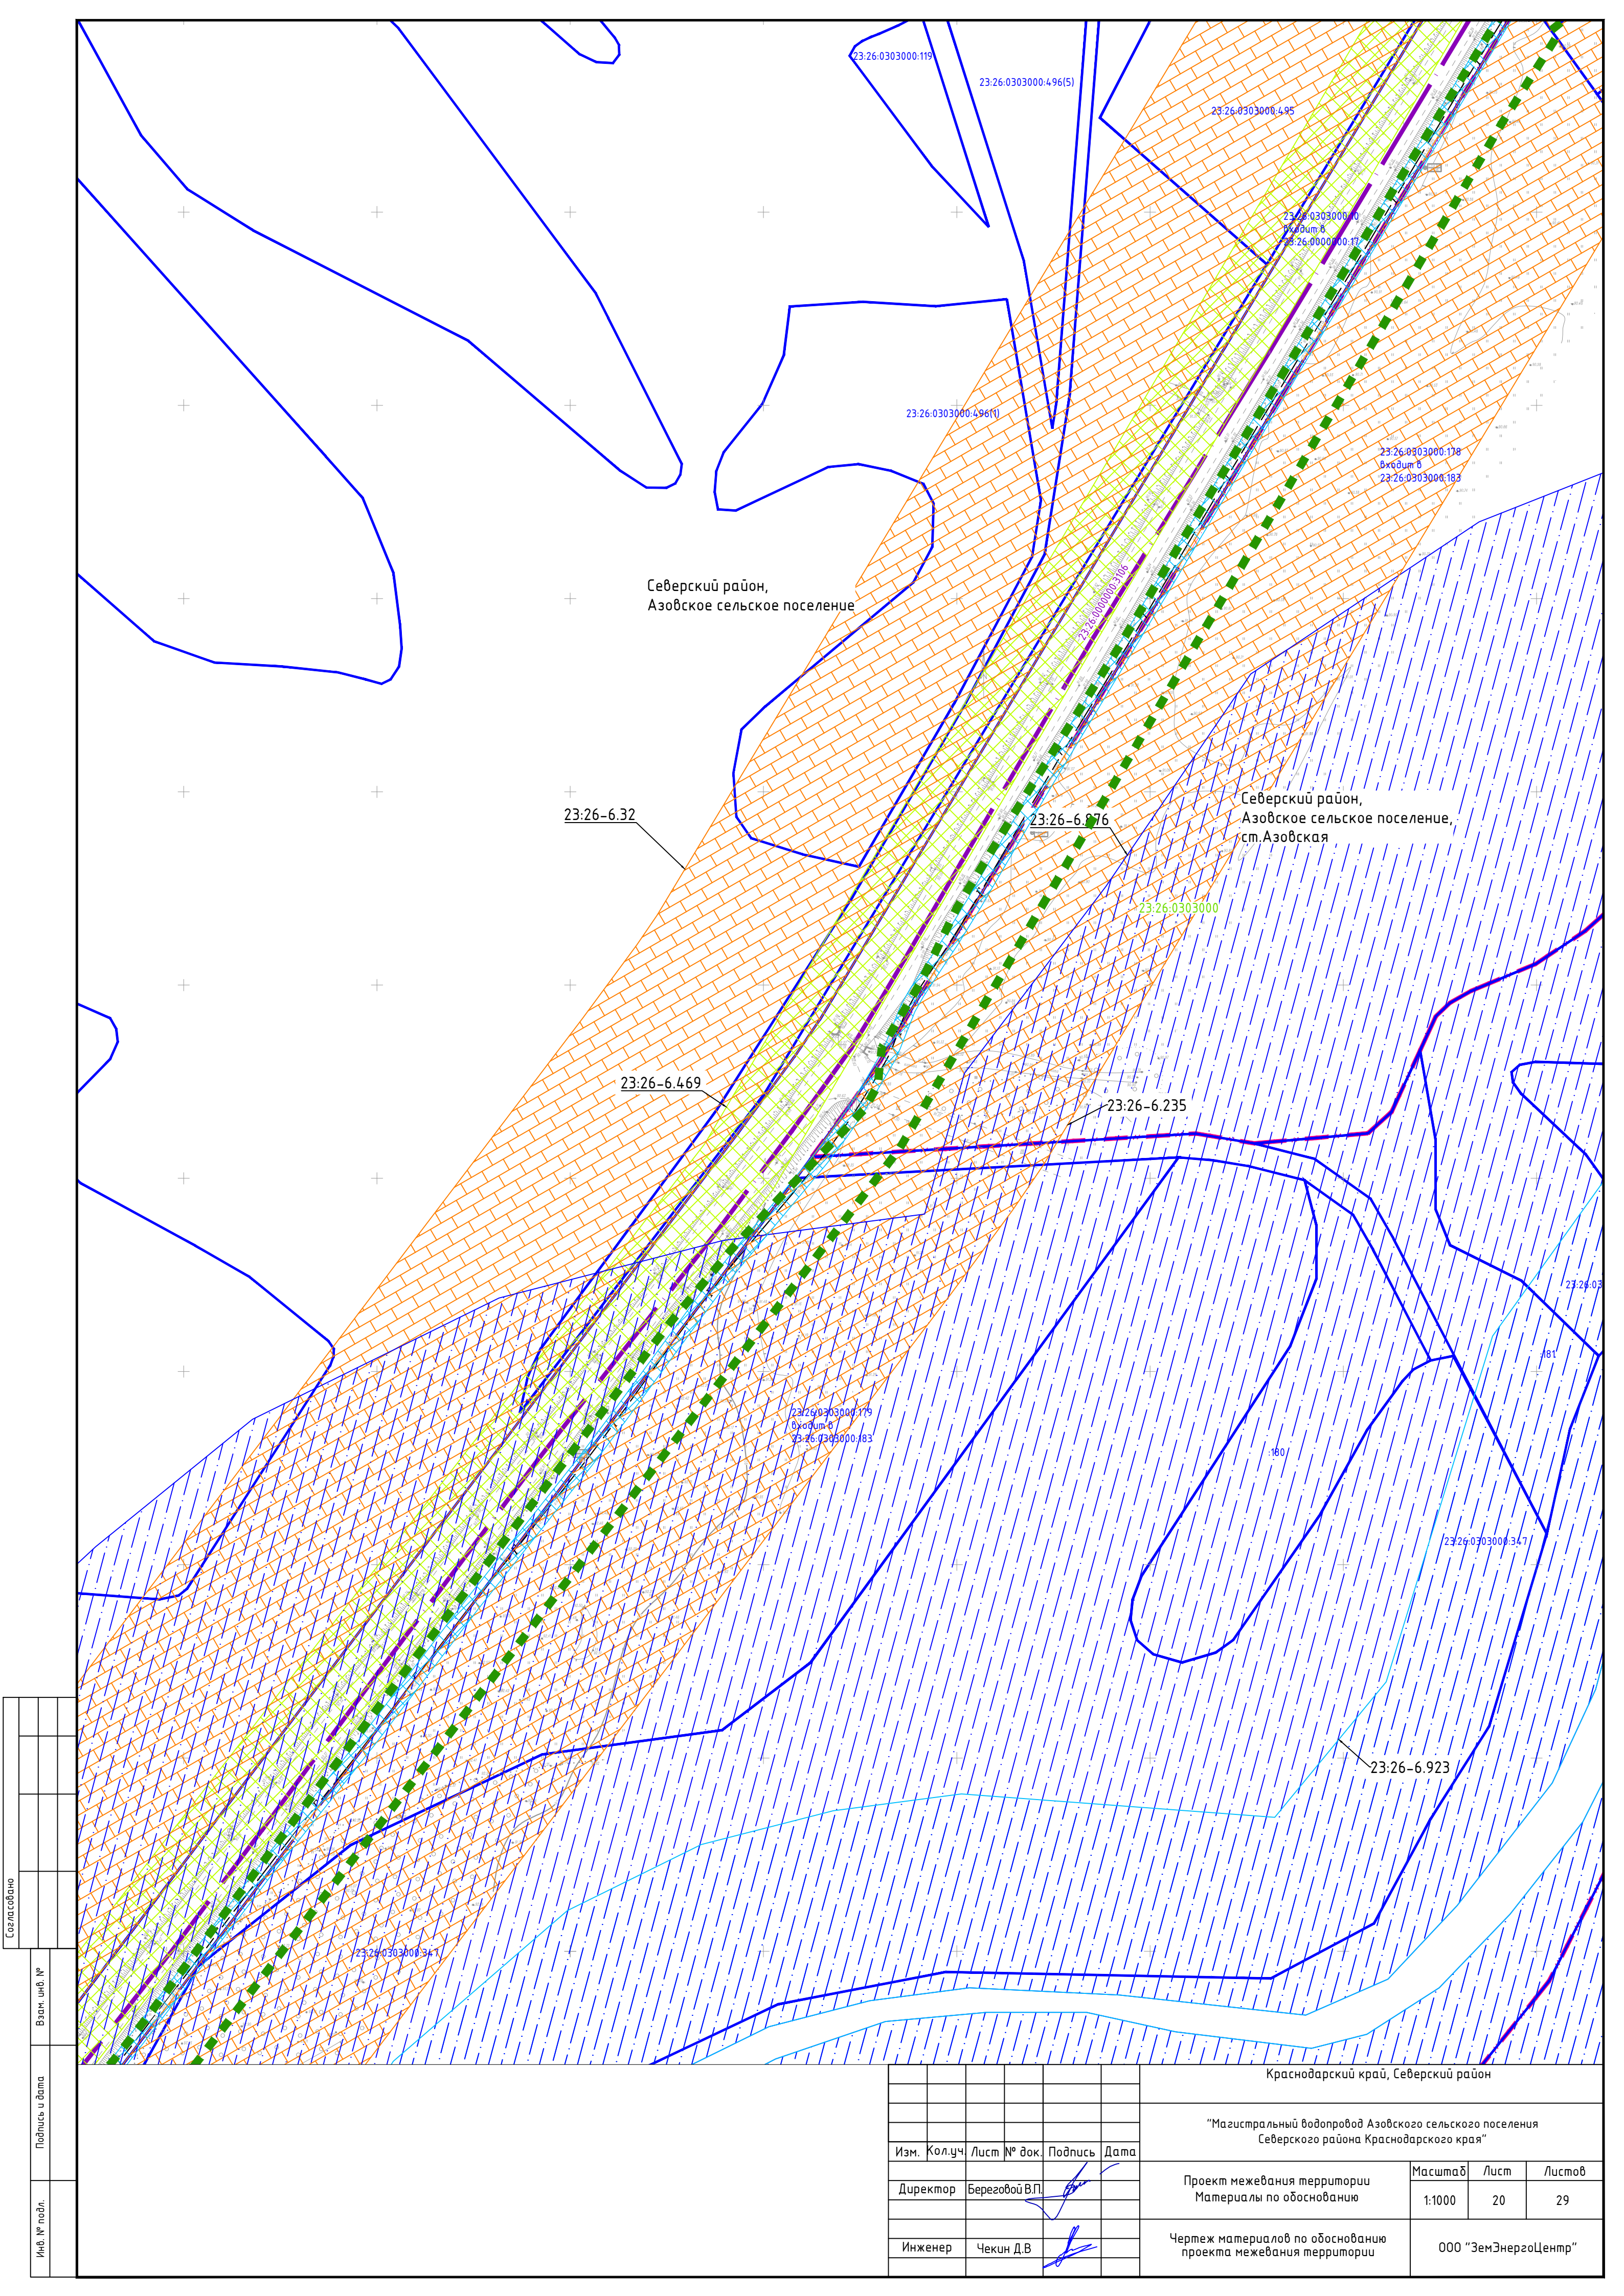

Согласовано			
Взам. инв. №			
Подпись и дата			
Инв. № подл.			


						Краснодарский край, Северский район				
						"Магистральный водопровод Азовского сельского поселения Северского района Краснодарского края"				
Изм.	Кол.уч	Лист	№ док.	Подпись	Дата					
Директор		Береговой В.П.				Проект межевания территории Материалы по обоснованию		Масштаб 1:1000	Лист 20	Листов 29
Инженер		Чекин Д.В.				Чертеж материалов по обоснованию проекта межевания территории		ООО "ЗемЭнергоЦентр"		

Изм.	Кол.уч.	Лист	№ док.	Подпись	Дата
Директор	Береговой В.П.				
Инженер	Чекин Д.В.				

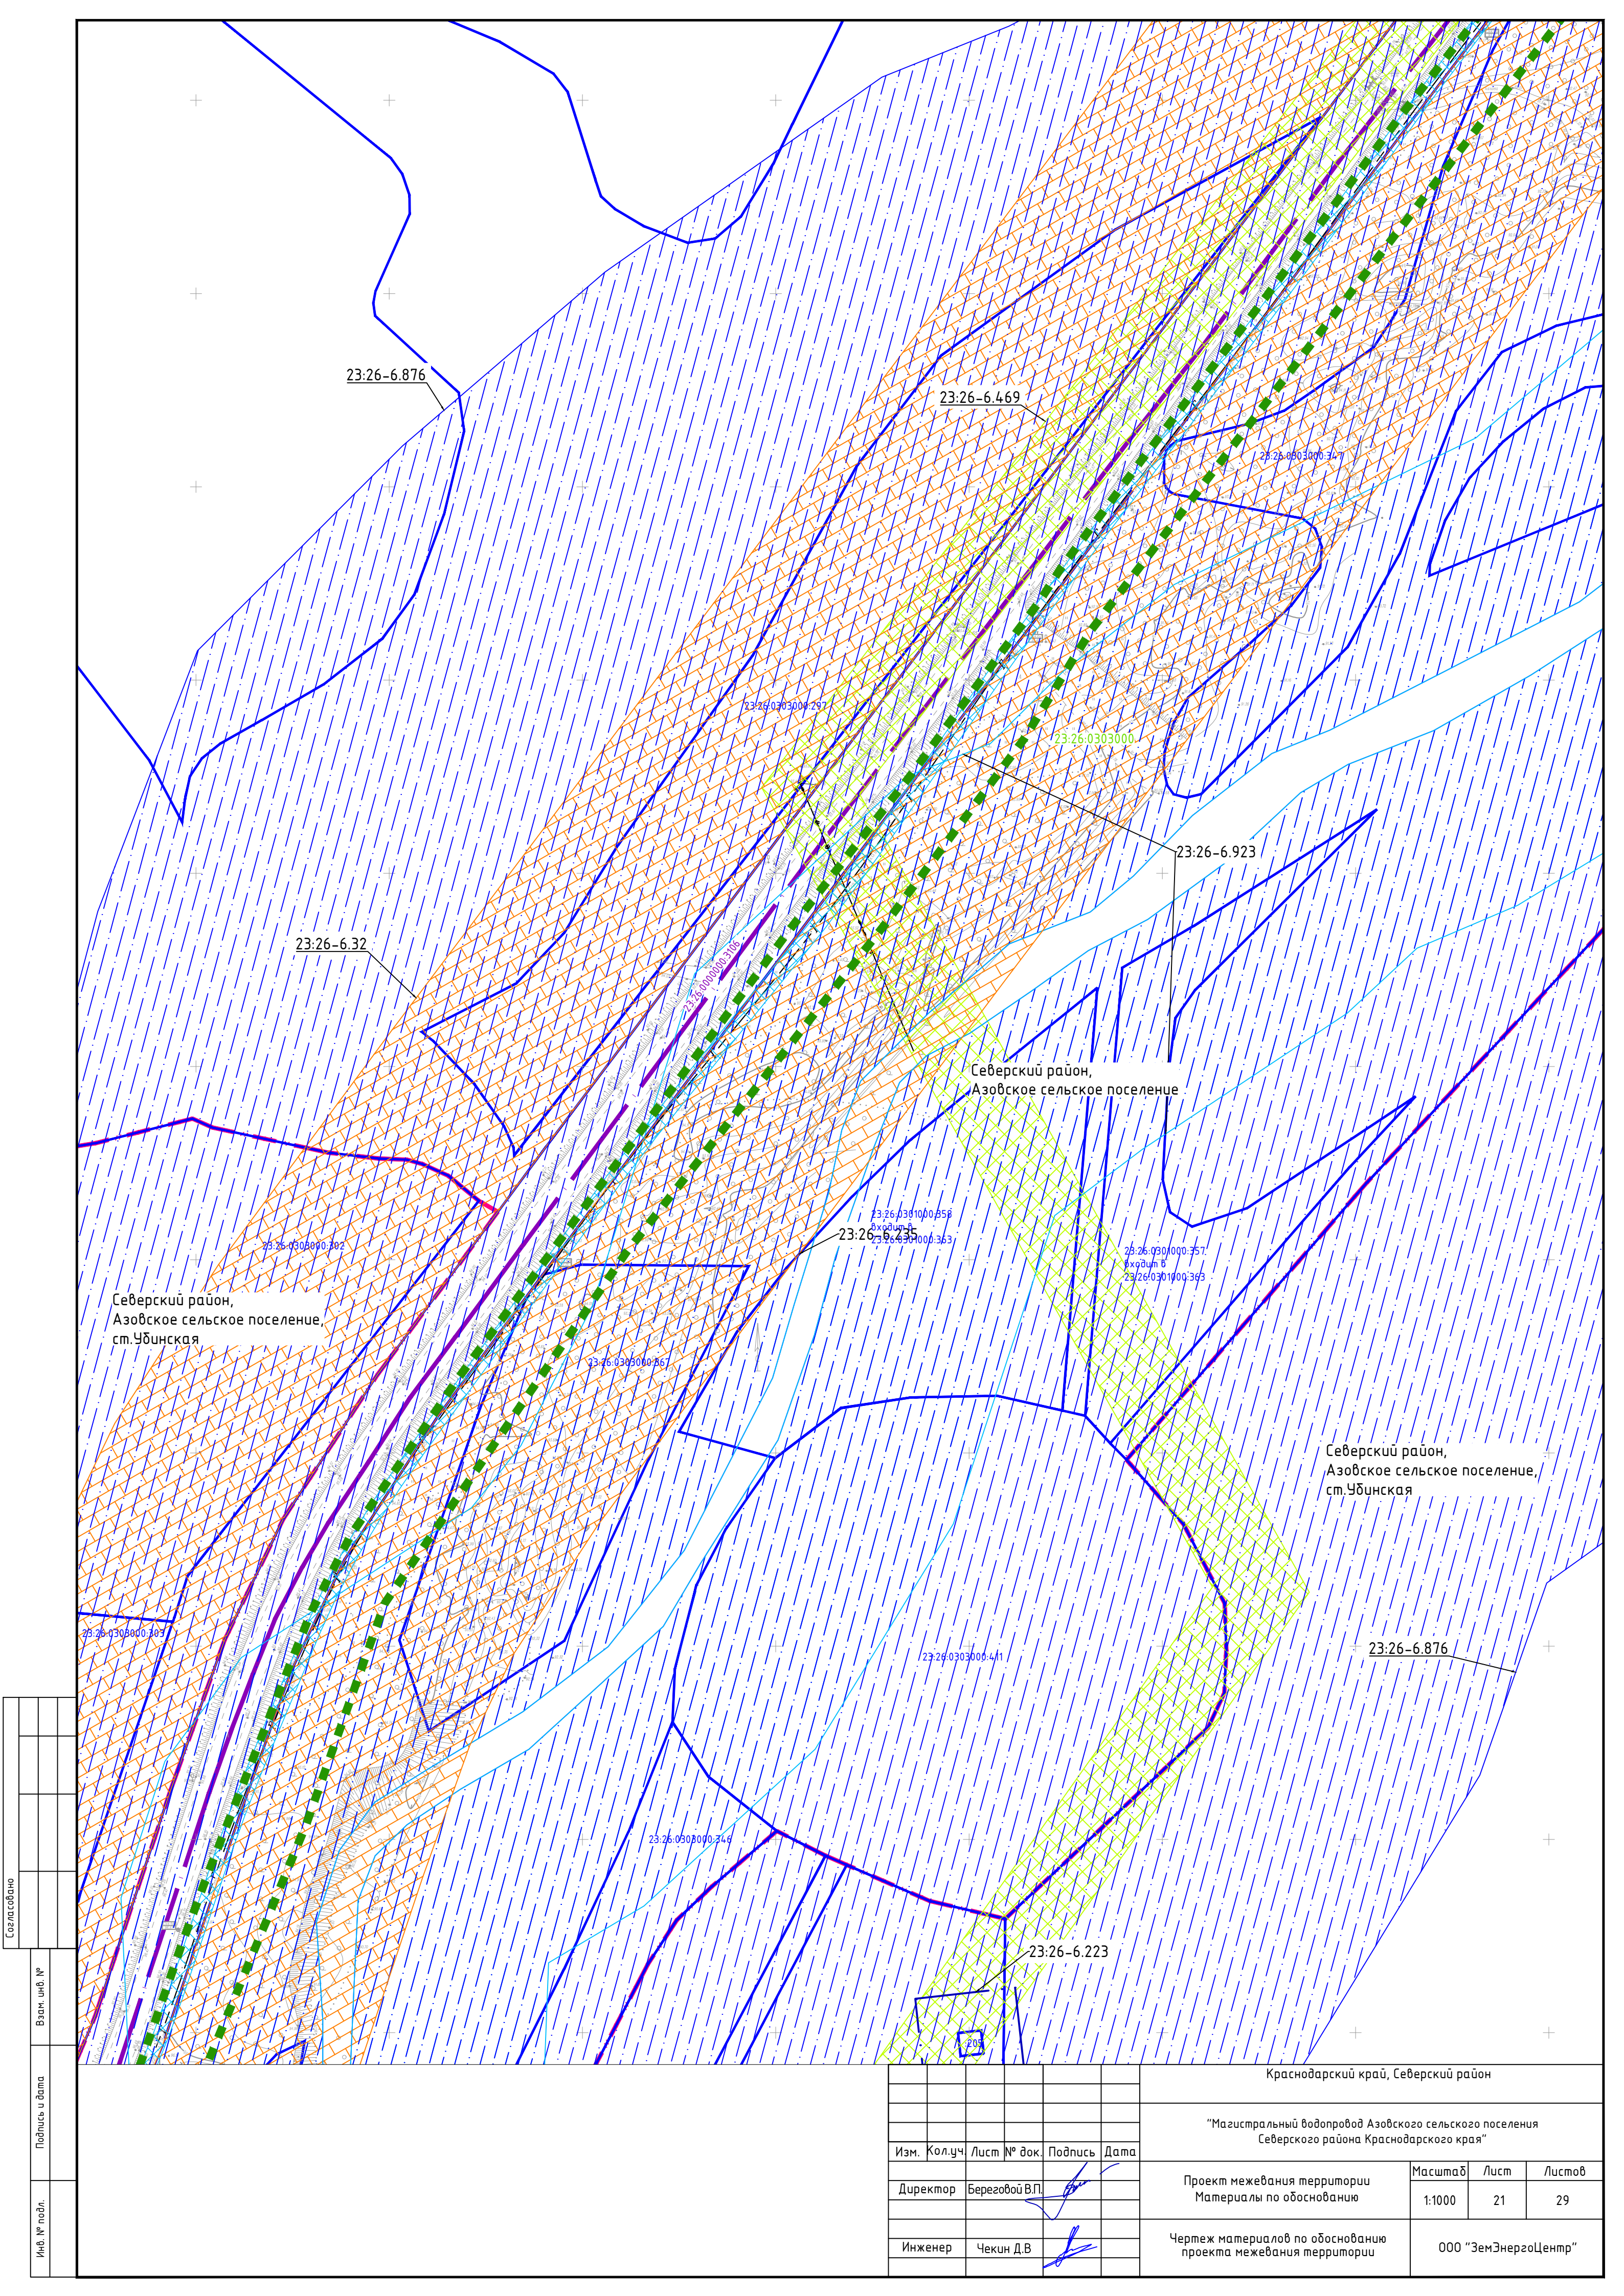


Согласовано				
Взам. инв. №				
Подпись и дата				
Инв. № подл.				

Краснодарский край, Северский район						
"Магистральный водопровод Азовского сельского поселения Северского района Краснодарского края"						
Изм.	Кол.уч.	Лист	№ док.	Подпись	Дата	Проект межевания территории Материалы по обоснованию
Директор	Береговой В.П.					Чертеж материалов по обоснованию проекта межевания территории
Инженер	Чекин Д.В.					
				Масштаб		Лист
				1:1000		21
						Листов
						29
				000 "ЗемЭнергоЦентр"		

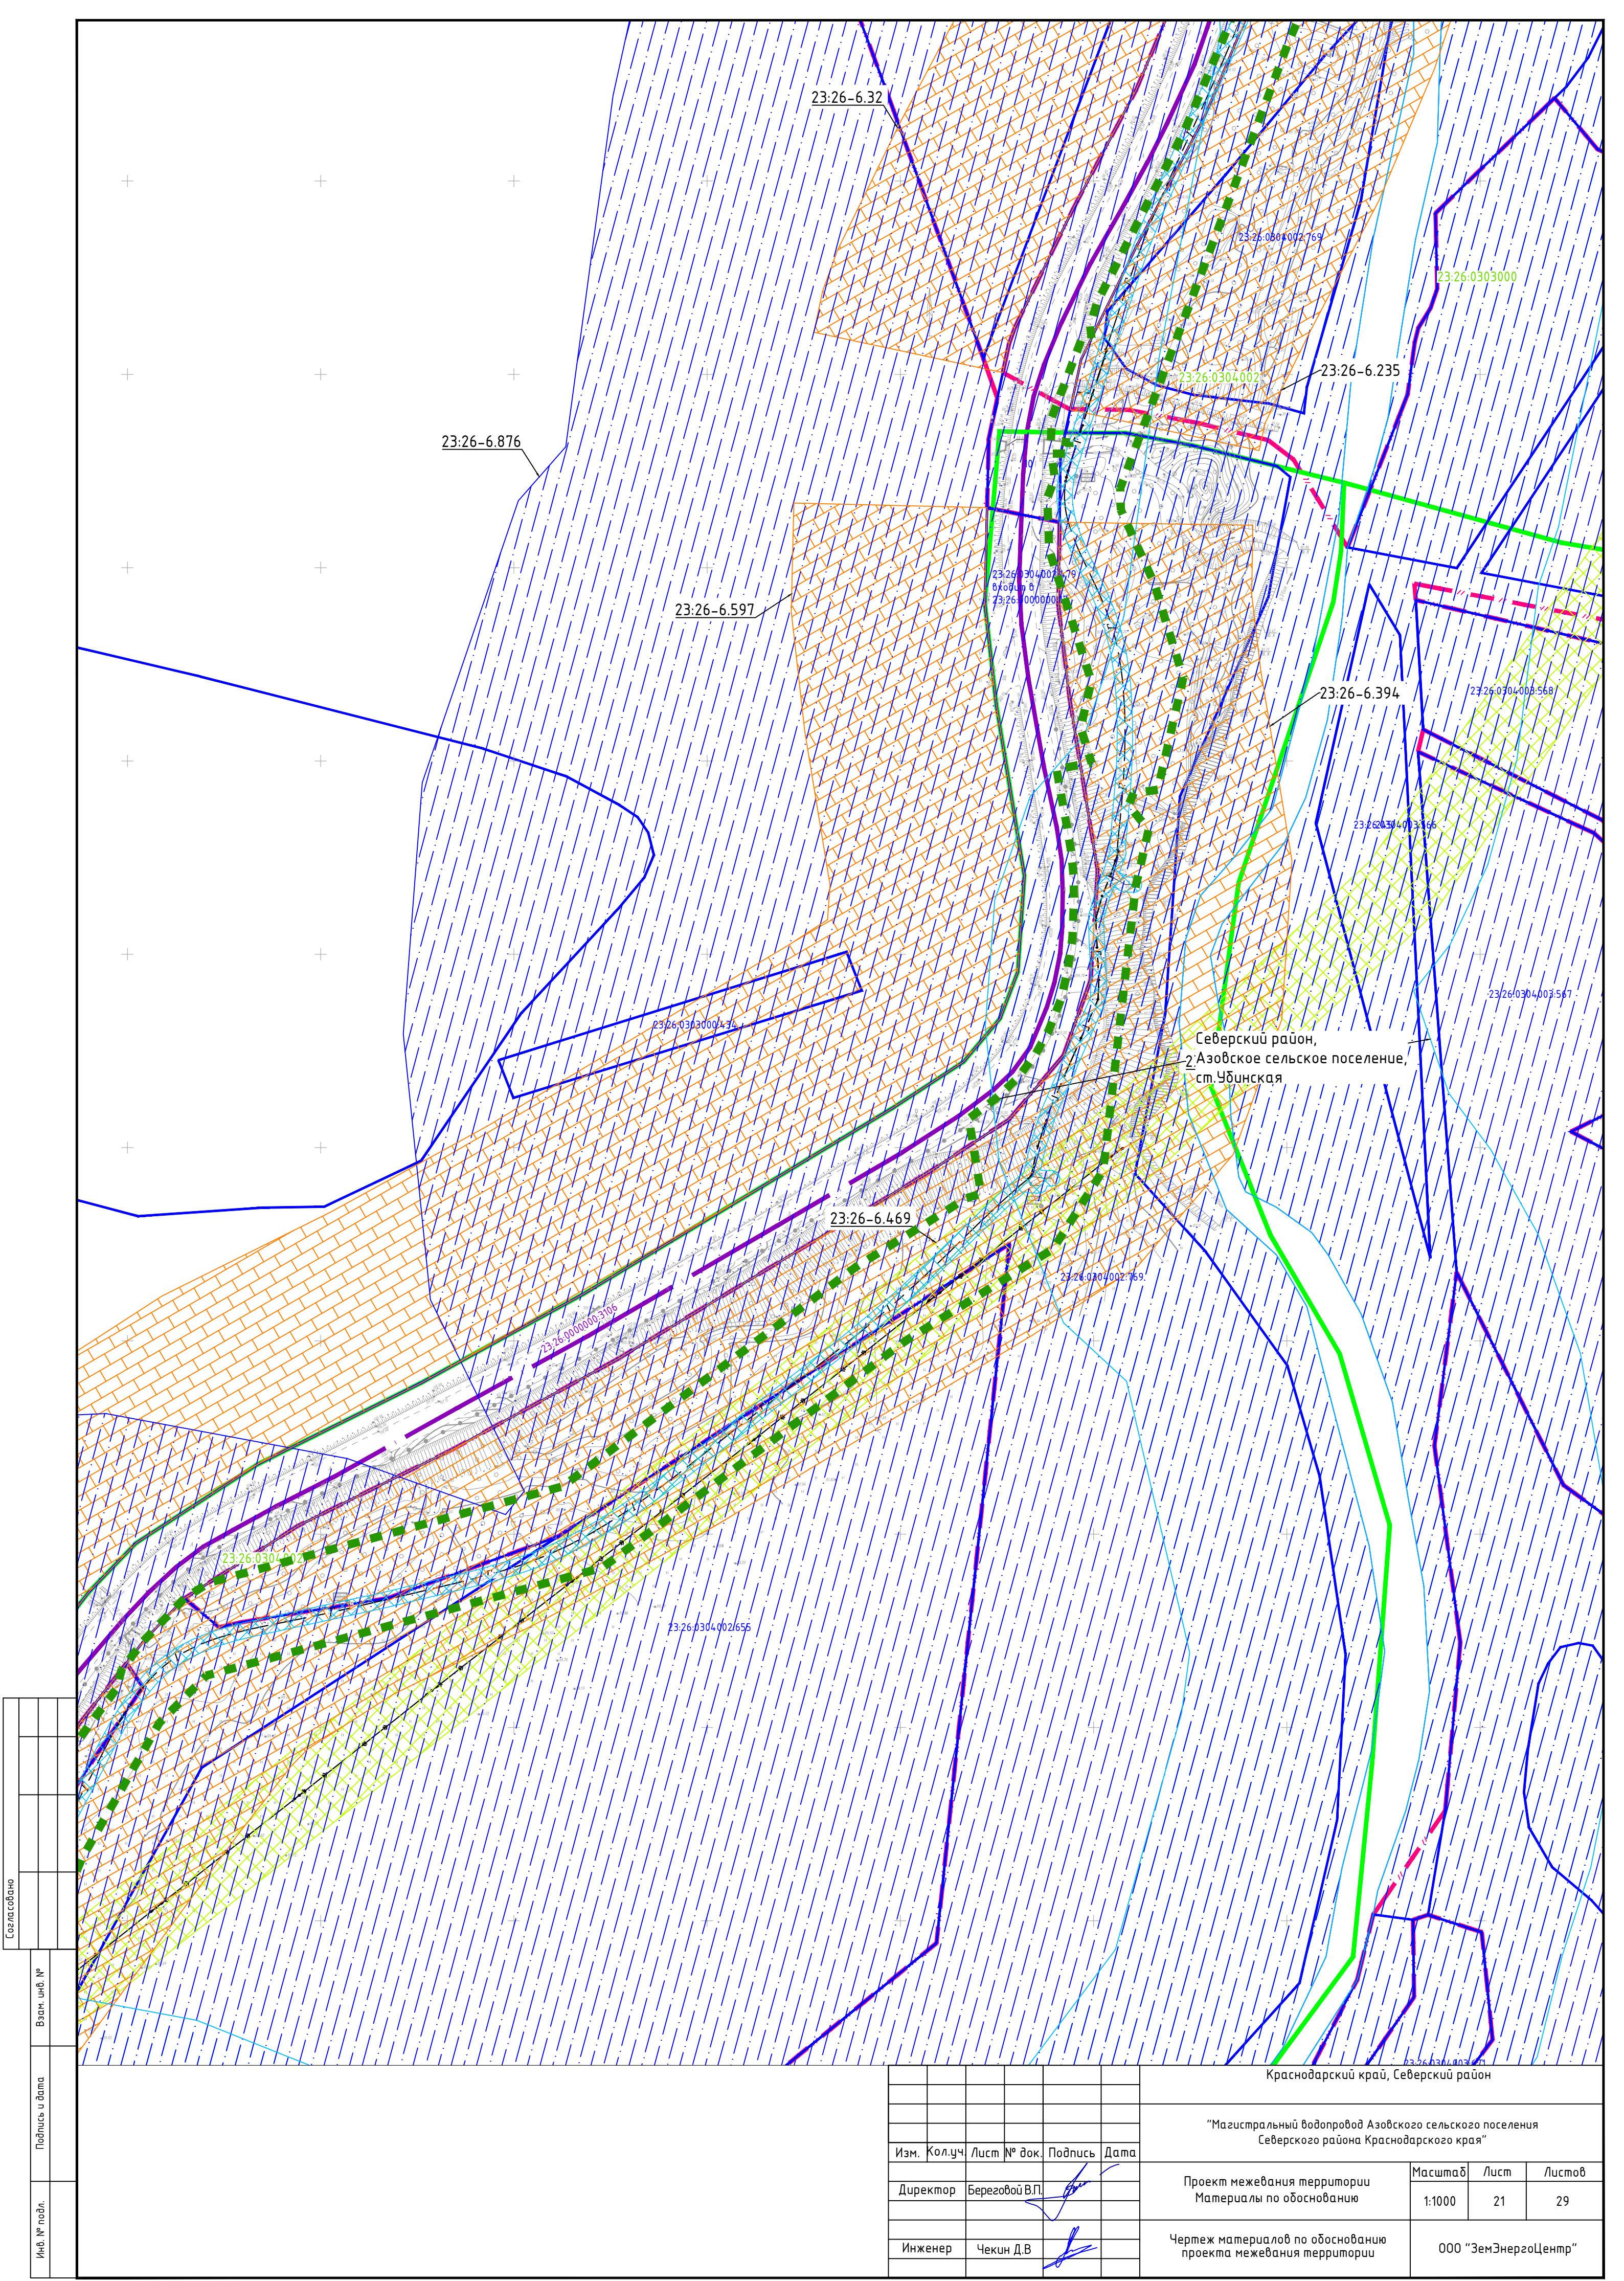


Согласовано					
Взам. инв. №					
Подпись и дата					
Инв. № подл.					

						Краснодарский край, Северский район			
						"Магистральный водопровод Азовского сельского поселения Северского района Краснодарского края"			
Изм.	Кол.уч.	Лист	№ док.	Подпись	Дата	Проект межевания территории Материалы по обоснованию	Масштаб	Лист	Листов
							1:1000	21	29
Инженер	Чекин Д.В.					Чертеж материалов по обоснованию проекта межевания территории	000 "ЗемЭнергоЦентр"		

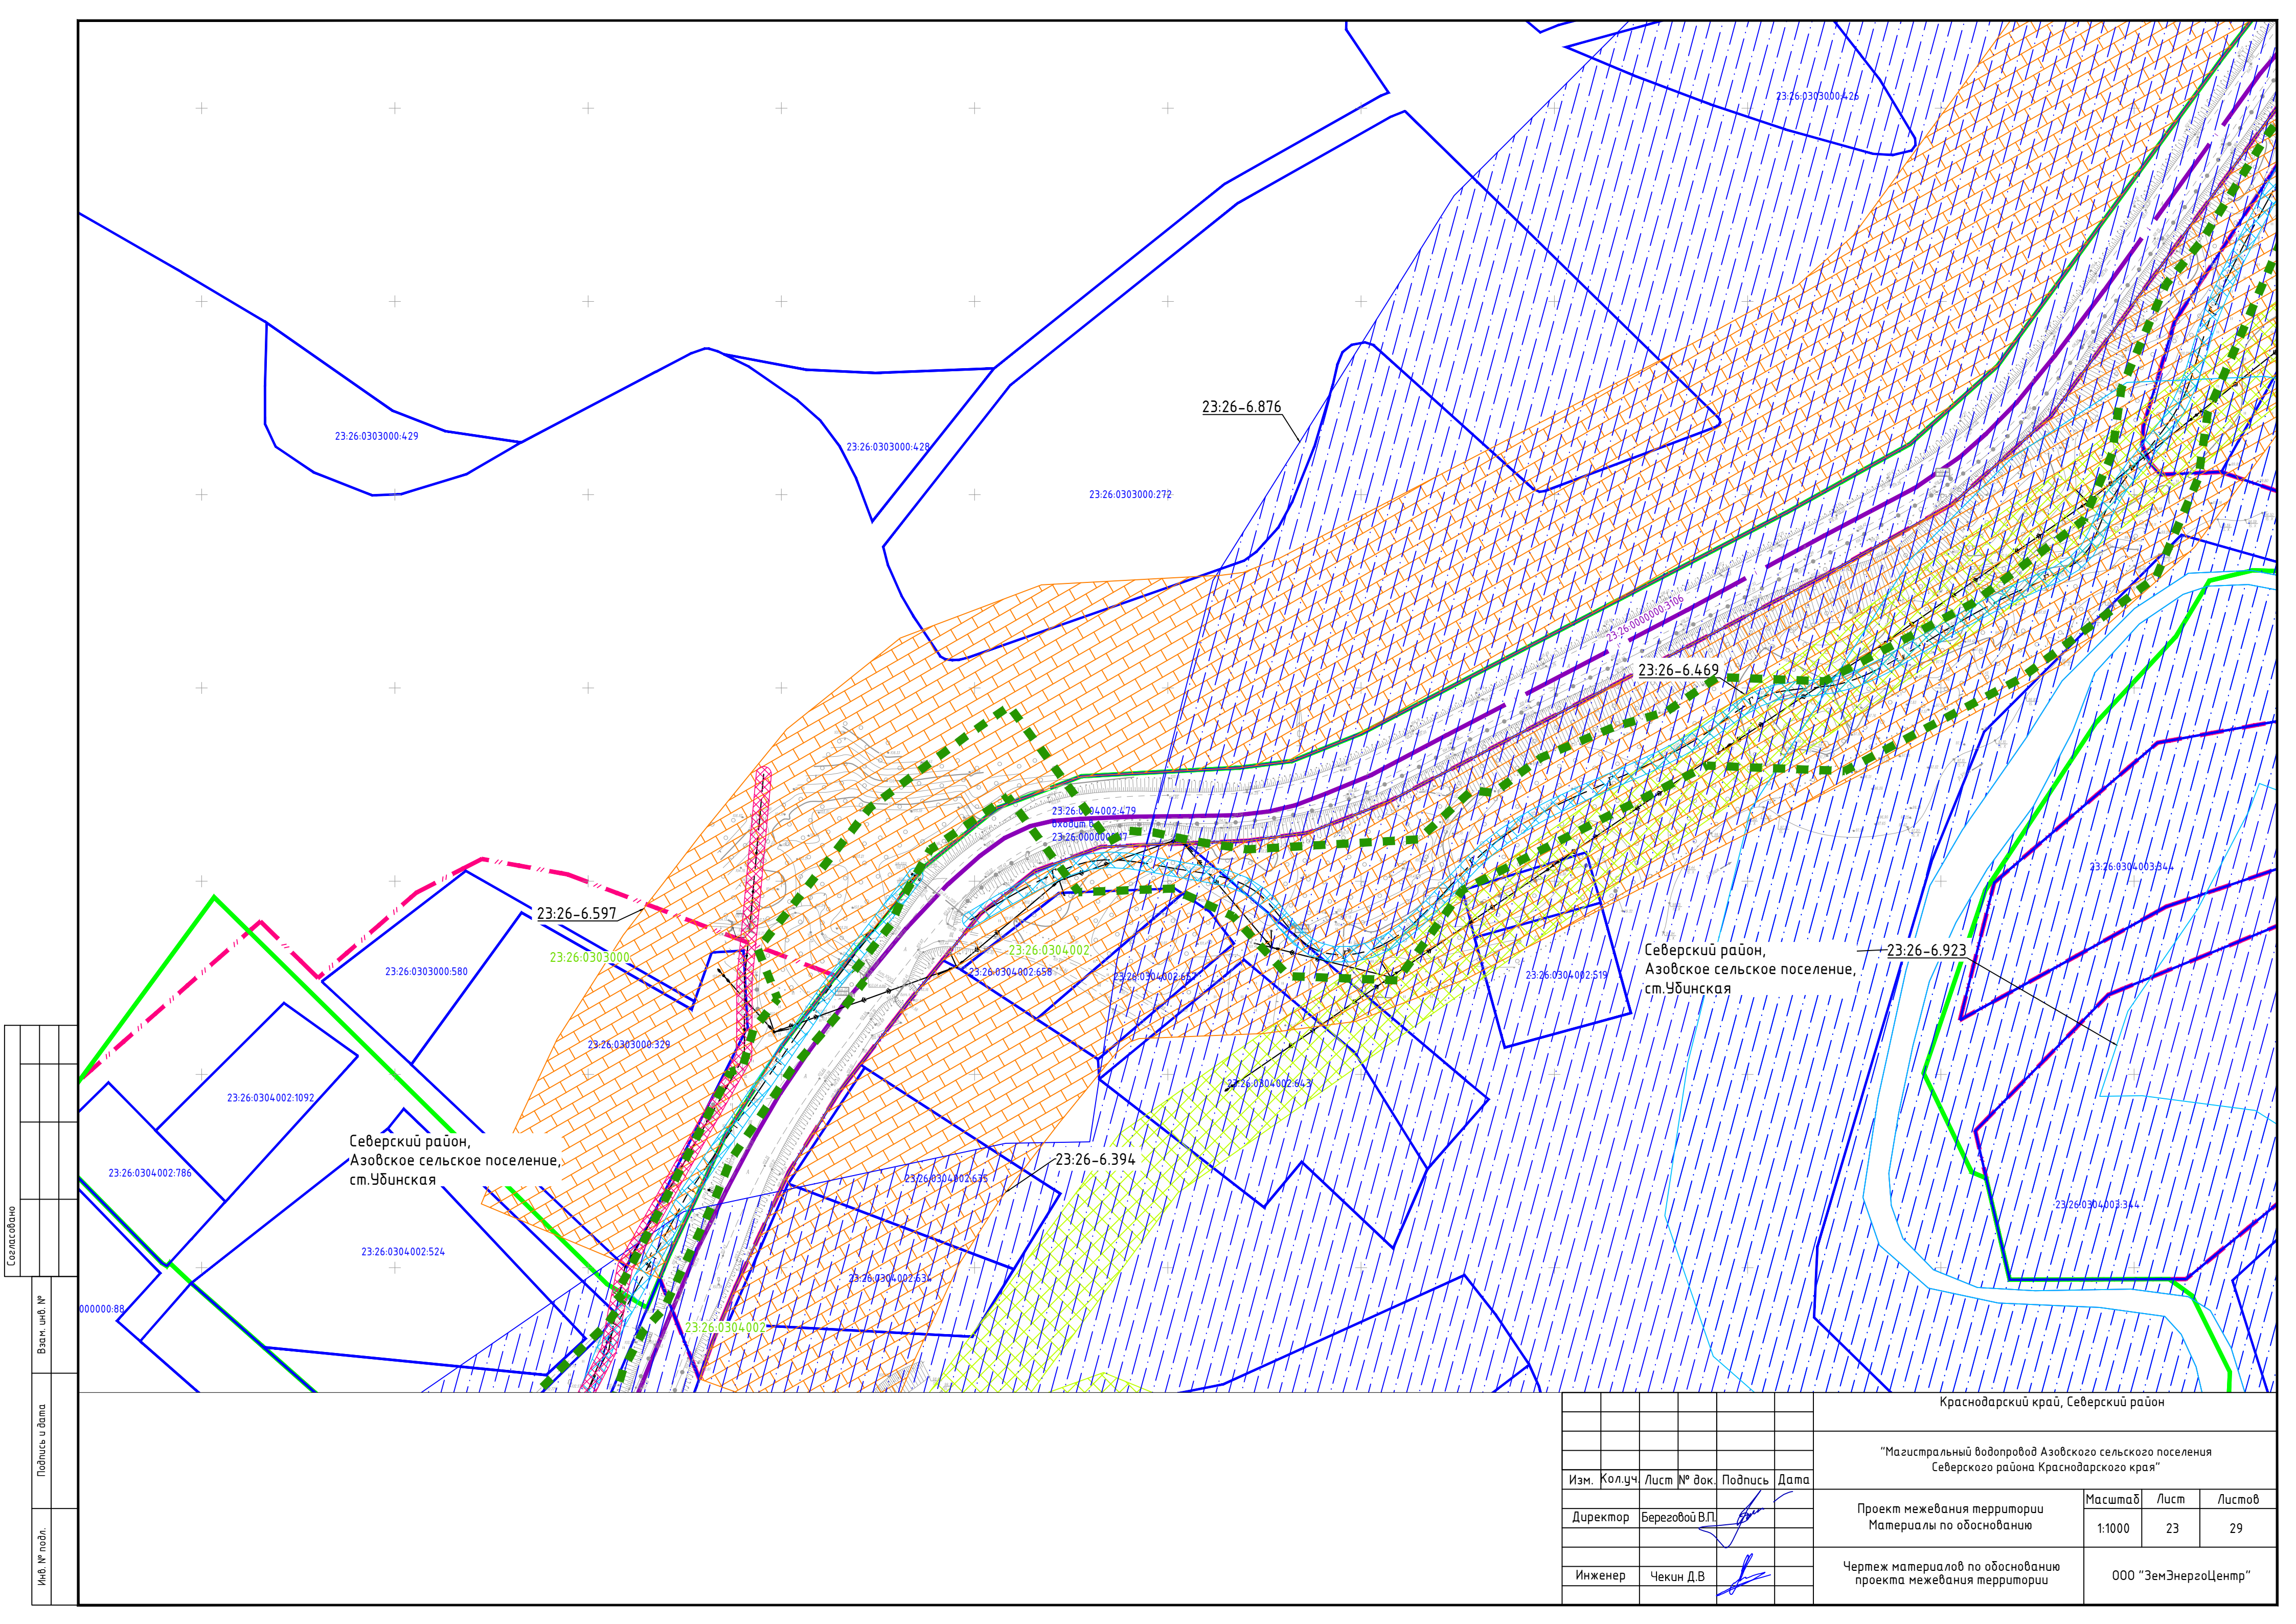


Создано									
Взам. инв. №									
Подпись и дата									
Инв. № подл.									

						Краснодарский край, Северский район			
						"Магистральный водопровод Азовского сельского поселения Северского района Краснодарского края"			
Изм.	Кол.уч.	Лист	№ док.	Подпись	Дата	Проект межевания территории Материалы по обоснованию	Масштаб	Лист	Листов
Директор	Береговой В.П.						1:1000	23	29
Инженер	Чекин Д.В.					Чертеж материалов по обоснованию проекта межевания территории	ООО "ЗемЭнергоЦентр"		

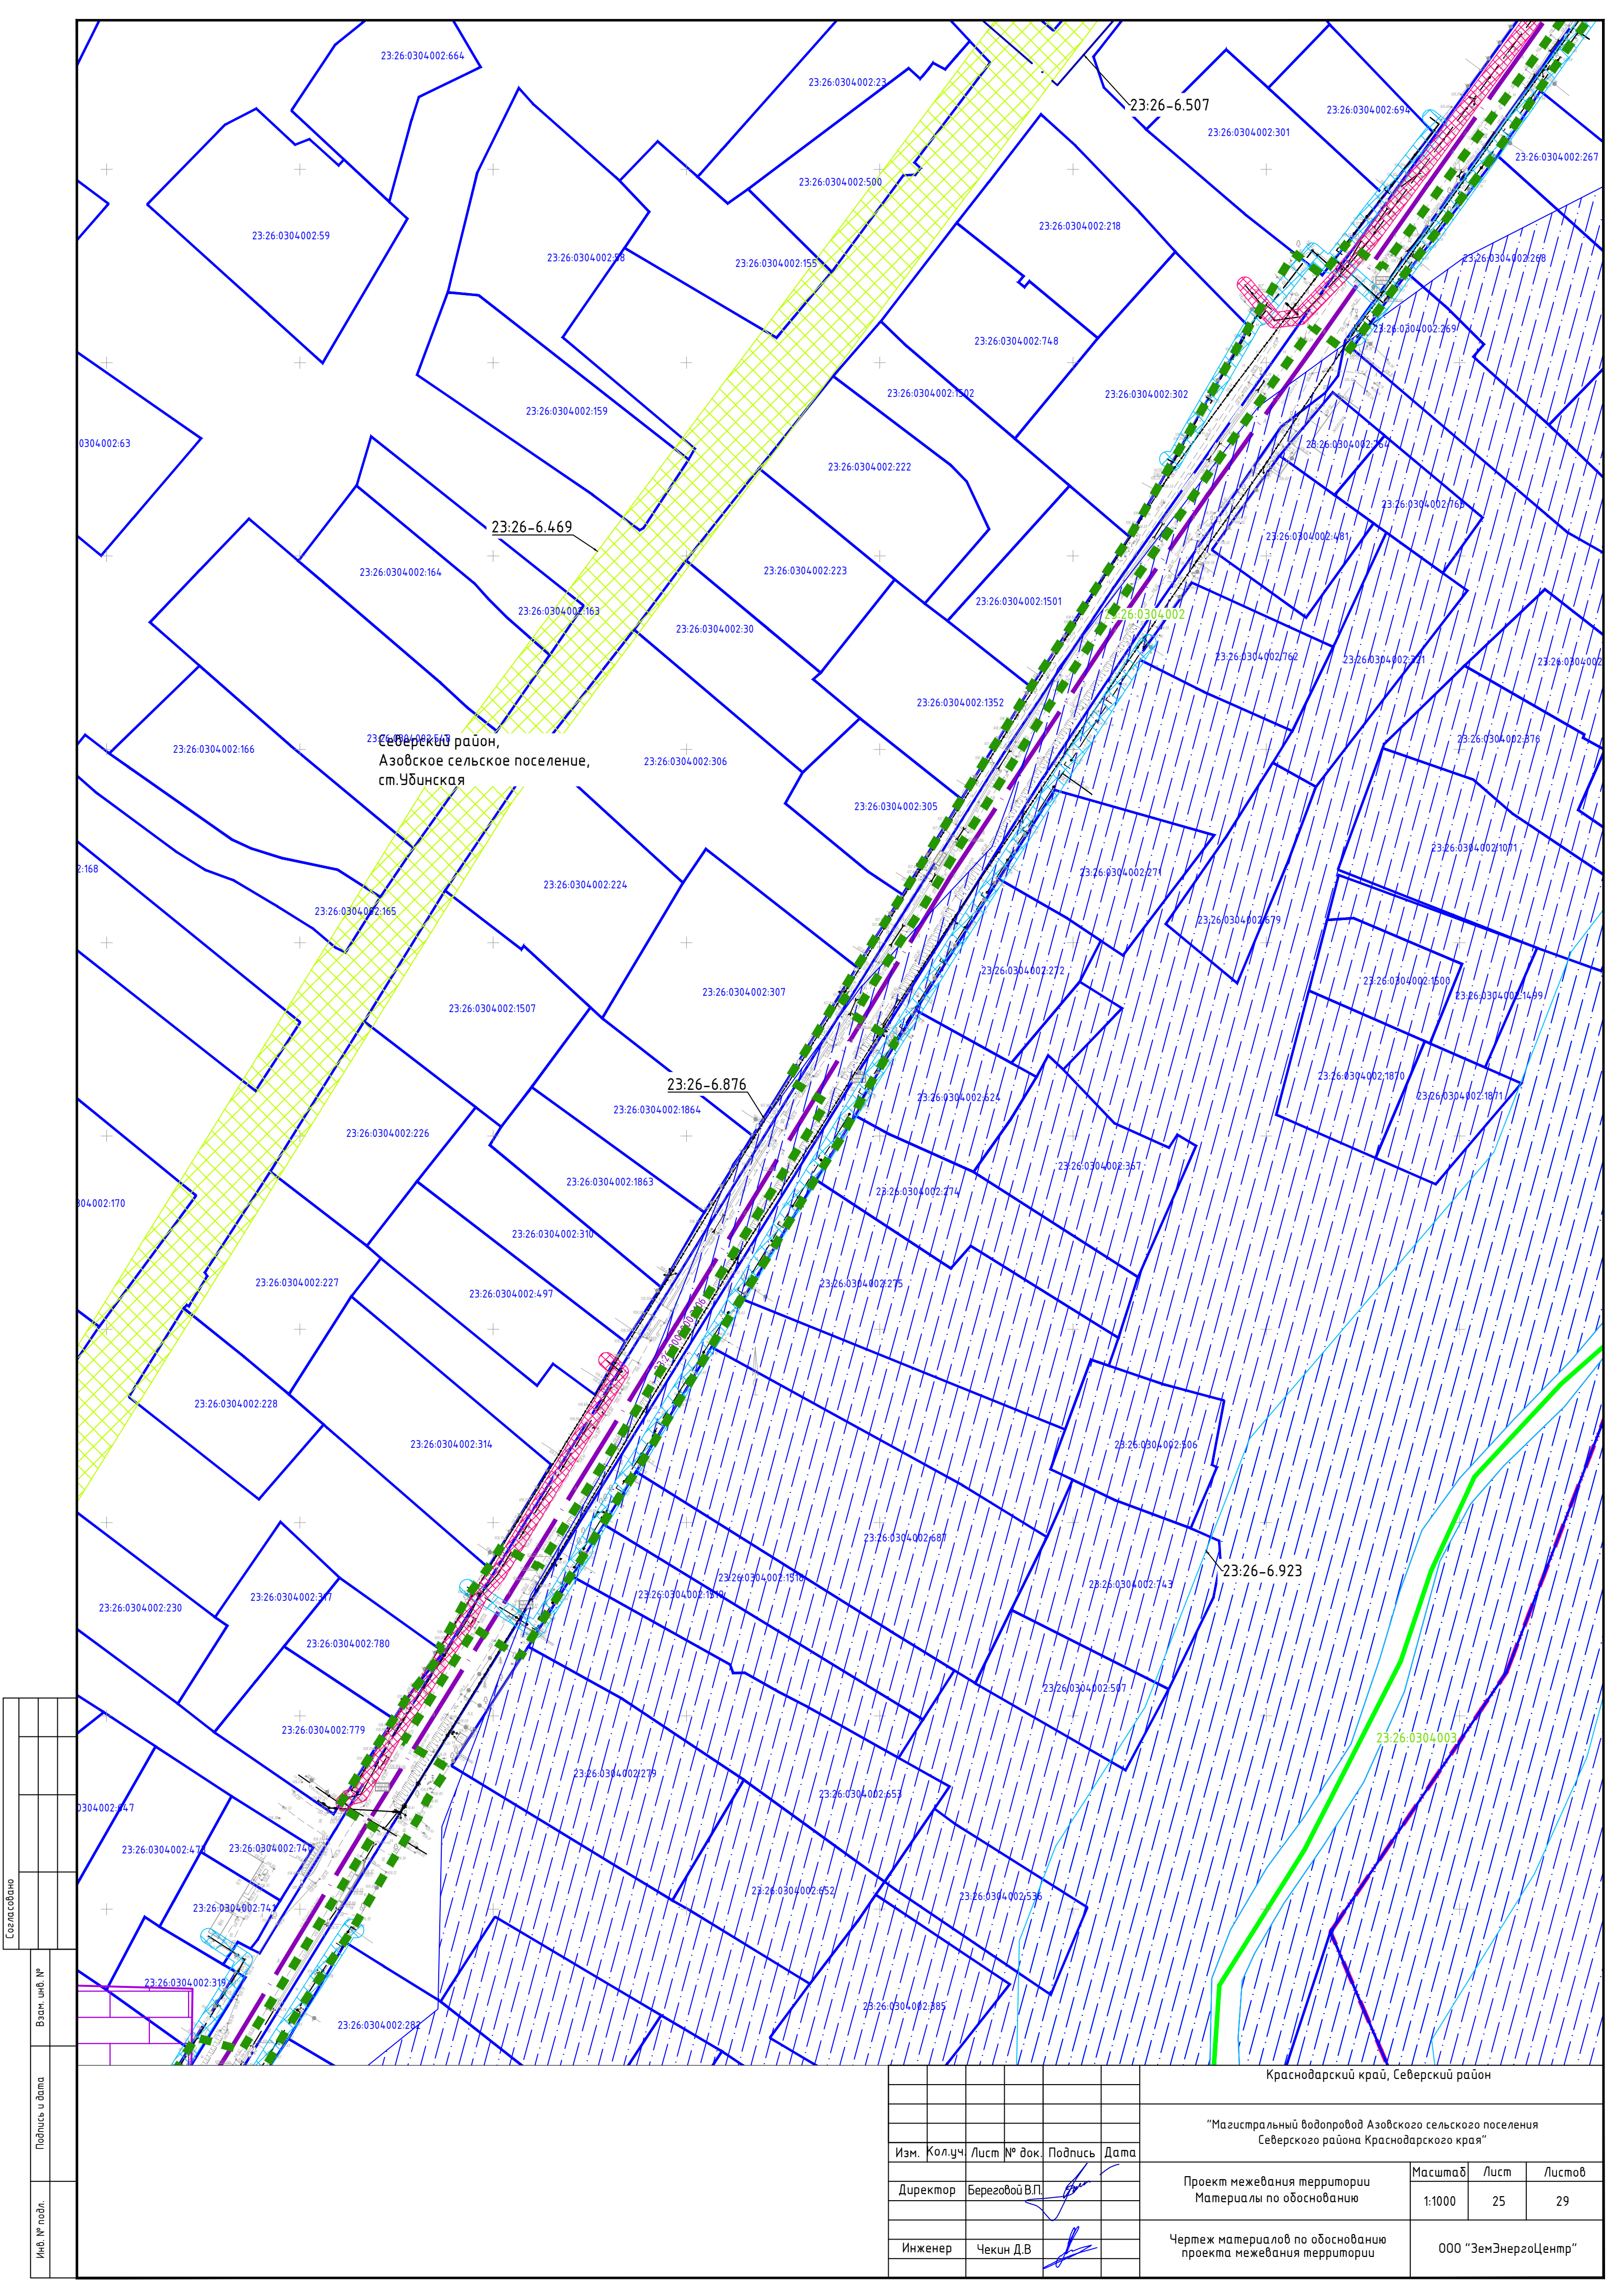

Согласовано					
Взам. инв. №					
Подпись и дата					
Инв. № подл.					

						Краснодарский край, Северский район			
						"Магистральный водопровод Азовского сельского поселения Северского района Краснодарского края"			
Изм.	Кол.уч.	Лист	№ док.	Подпись	Дата	Проект межевания территории Материалы по обоснованию	Масштаб	Лист	Листов
Директор	Береговой В.П.						1:1000	25	29
Инженер	Чекин Д.В.					Чертеж материалов по обоснованию проекта межевания территории	000 "ЗемЭнергоЦентр"		

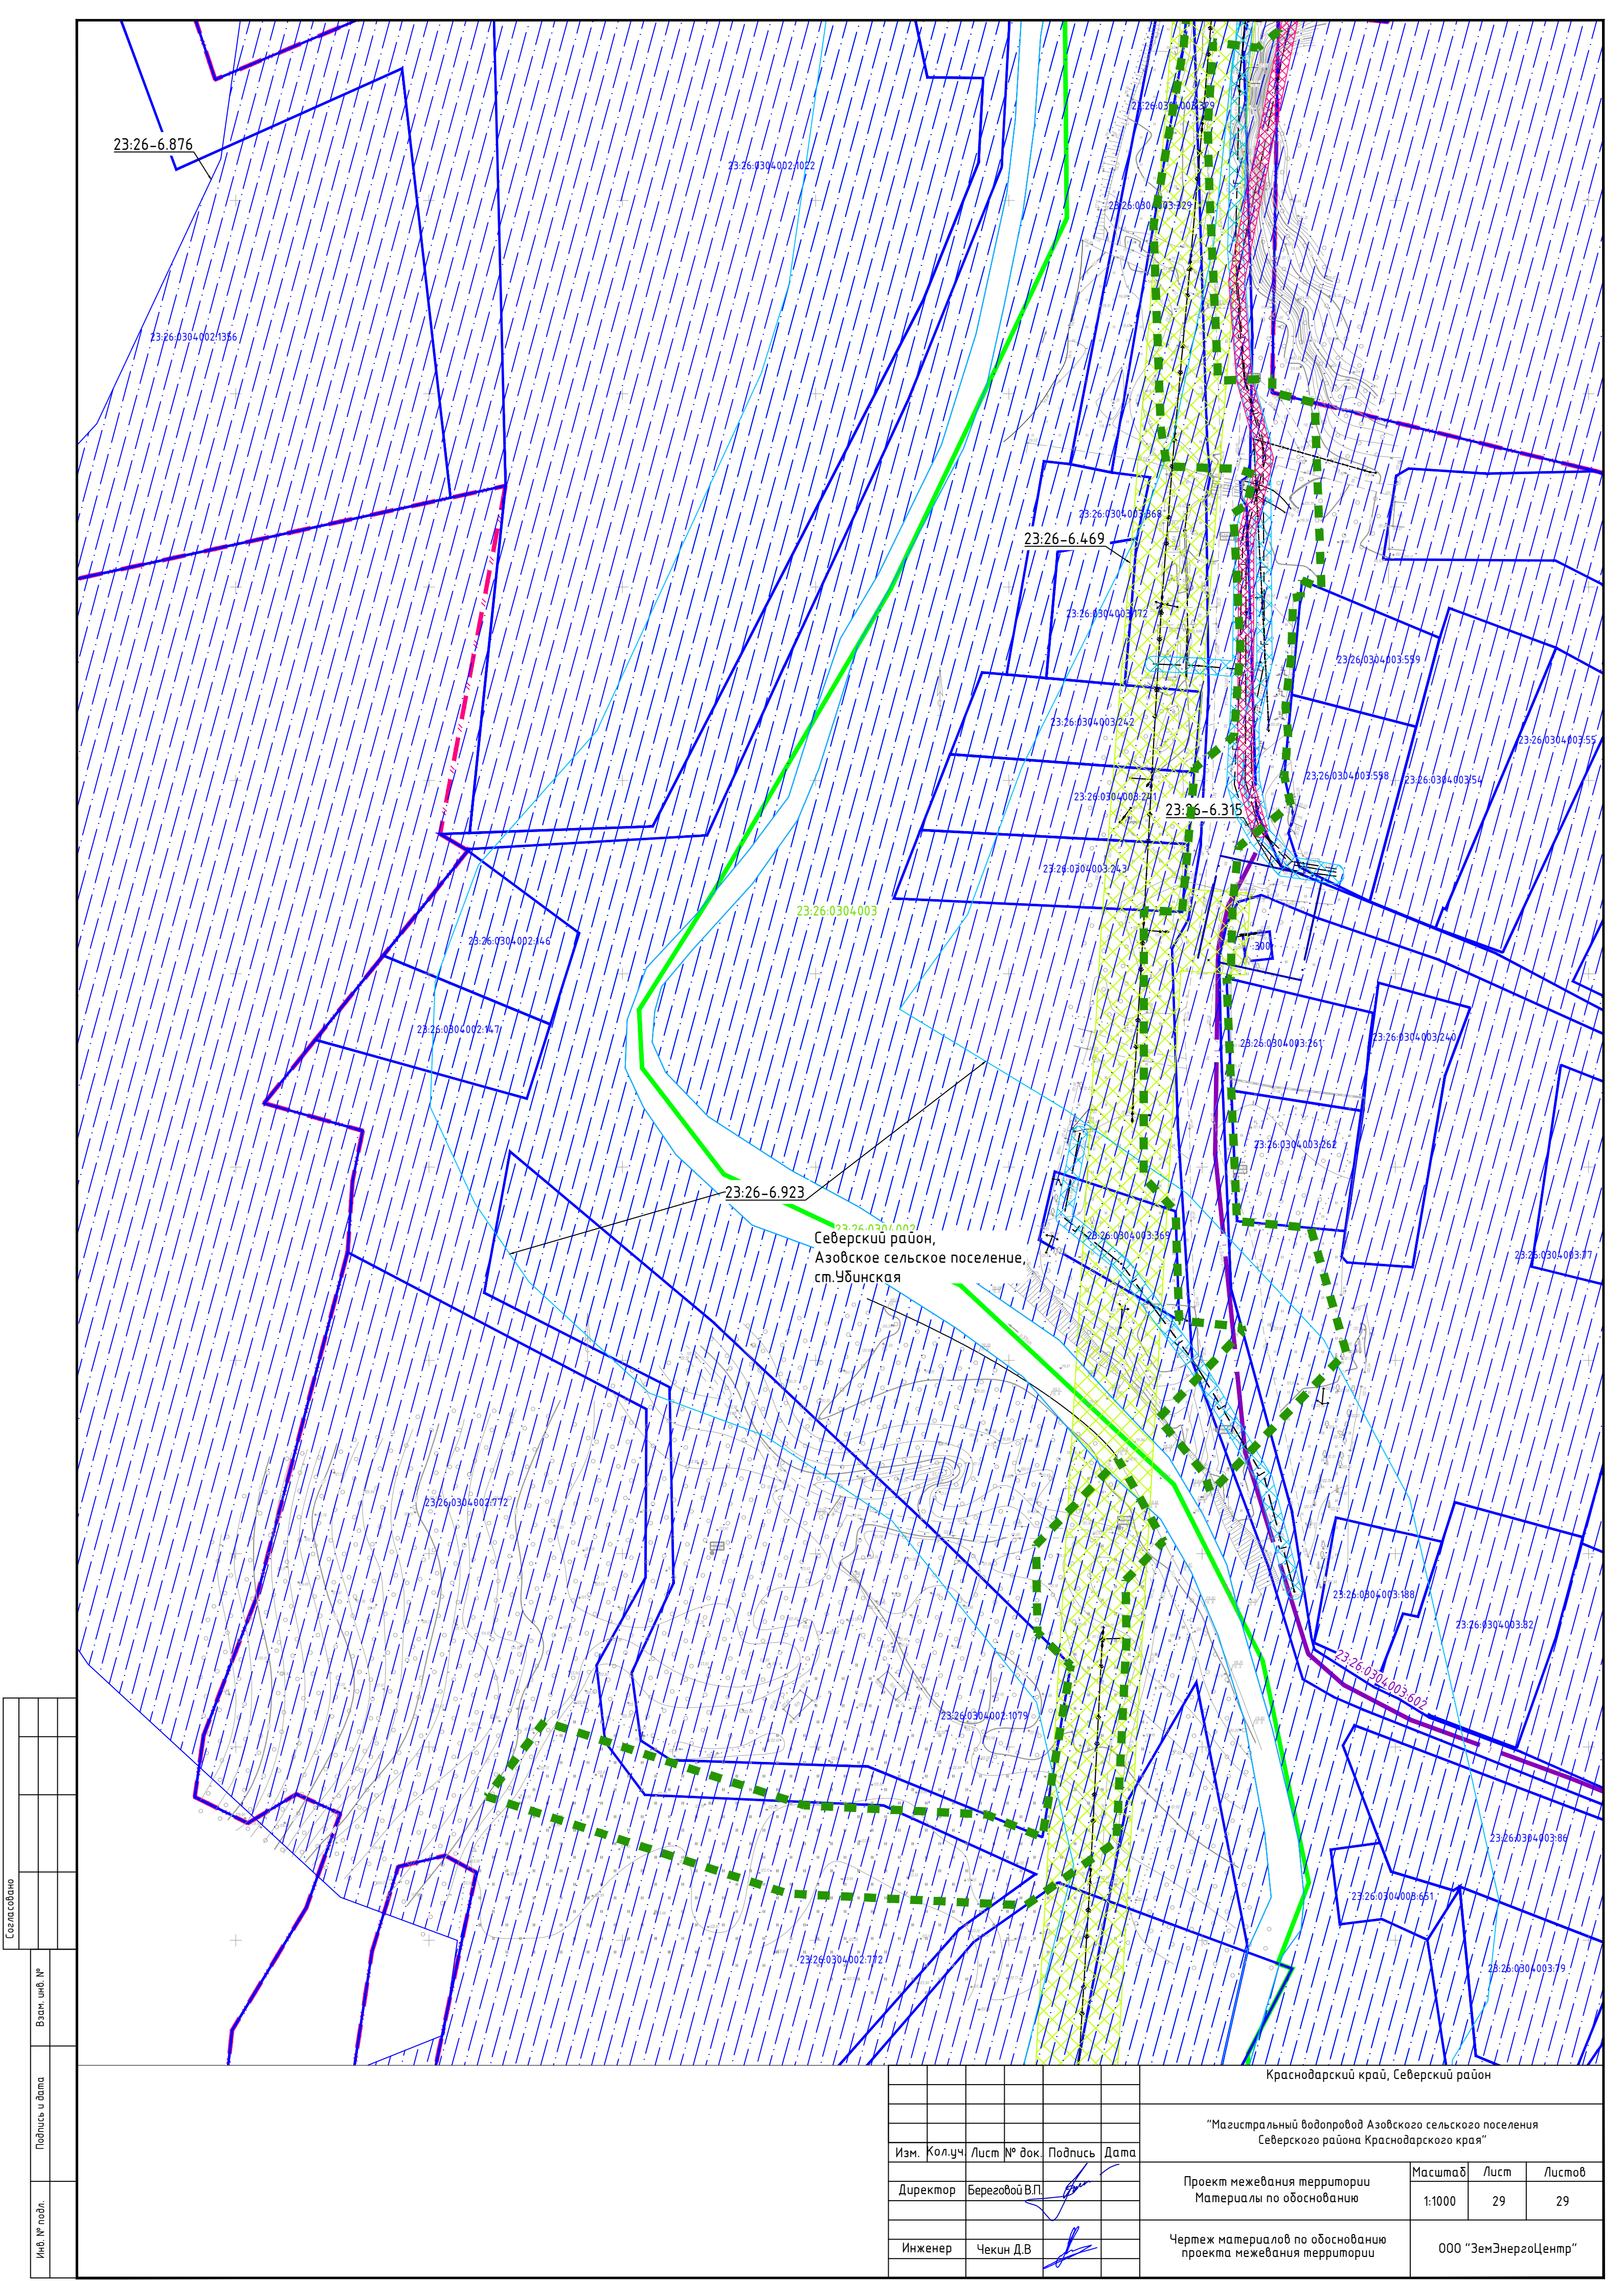

Согласовано							