



ПРОЕКТ

**АДМИНИСТРАЦИЯ МУНИЦИПАЛЬНОГО ОБРАЗОВАНИЯ
СЕВЕРСКИЙ РАЙОН**

ПОСТАНОВЛЕНИЕ

от _____

станица Северская

№ _____

**О предоставлении разрешения на условно разрешенный
вид использования для формируемого земельного
участка в ст-це Азовской**

Рассмотрев заключение о результатах публичных слушаний от 19 февраля 2018 года по вопросу о предоставлении разрешения на условно разрешенный вид использования для формируемого земельного участка, расположенного в ст-це Азовской, руководствуясь статьей 39 Градостроительного кодекса Российской Федерации, статьей 66 Устава муниципального образования Северский район, п о с т а н о в л я ю:

1. Предоставить разрешение на условно разрешенный вид использования земельного участка «сельскохозяйственное использование (только для сенокосения)» для формируемого земельного участка площадью 80 000 кв.м, расположенного на территории Азовского сельского поселения в зоне рекреационного назначения (Р).

2. Информационно-аналитическому отделу (Ситникова) разместить настоящее постановление на официальном сайте администрации муниципального образования Северский район в информационно-телекоммуникационной сети «Интернет» в разделе «Муниципальные правовые акты» и обеспечить опубликование в средствах массовой информации.

3. Контроль за выполнением настоящего постановления возложить на заместителя главы администрации М.Е.Лысенко.


4. Постановление вступает в силу со дня его подписания.

Глава муниципального образования
Северский район

А.Ш.Джарим

Схема расположения земельного участка на кадастровом плане территории

Условный номер земельного участка:
Площадь земельного участка – 80000 кв.м.

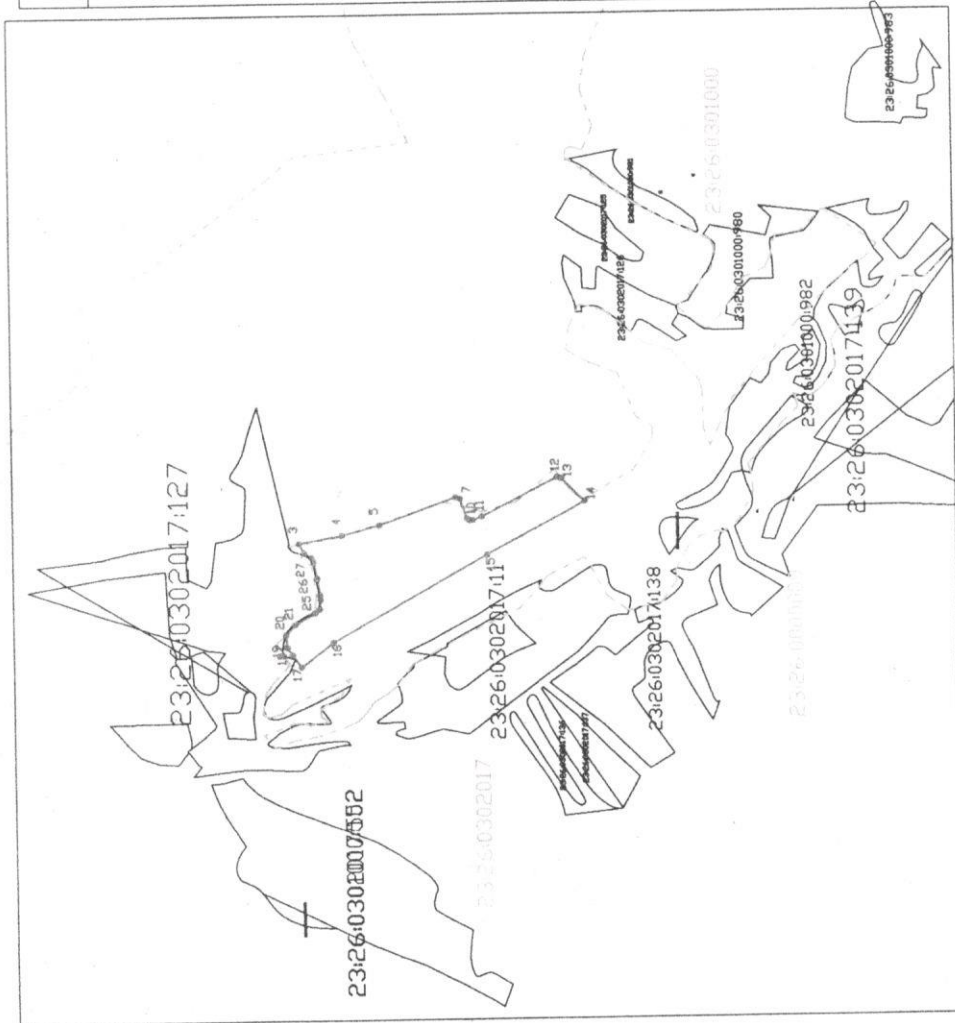

Масштаб 1:7000

- граница кадастрового квартала
- граница образуемого земельного участка
- граница земельного участка, внесенная в ГКН
- кадастровый номер квартала
- земли общего пользования
- красная линия застройки
- характерная точка границы достаточной точности

УТВЕРЖДЕНА
постановлением администрации
Муниципального образования
Северский район

от _____ № _____

N N точек	КОординаты	
	Y	X
1	135132417	448899.49
2	1351333.59	448914.72
3	1351353.09	448925.96
4	1351368.26	448836.71
5	1351388.24	448759.57
6	1351443.7	448601.25
7	1351440.34	448591.83
8	1351400.15	448577.9
9	1351396.01	448572.28
10	1351396.5	448565.32
11	1351403.48	448547.33
12	1351481.84	448390.42
13	1351479.47	448381.7
14	1351432.54	448333.47
15	1351325.83	448536.84
16	1351149.7	448856.44
17	1351100.34	448922.6
18	1351125.01	448941.45
19	1351140	448951.31
20	1351166.41	448954.2
21	1351186.36	448935.76
22	1351210.03	448893.76
23	1351218.51	448883.82
24	1351237.87	448881.4
25	1351246.65	448882.28
26	1351281.27	448888.81
27	1351314.72	448894.84