


Схема расположения границ публичного сервитута

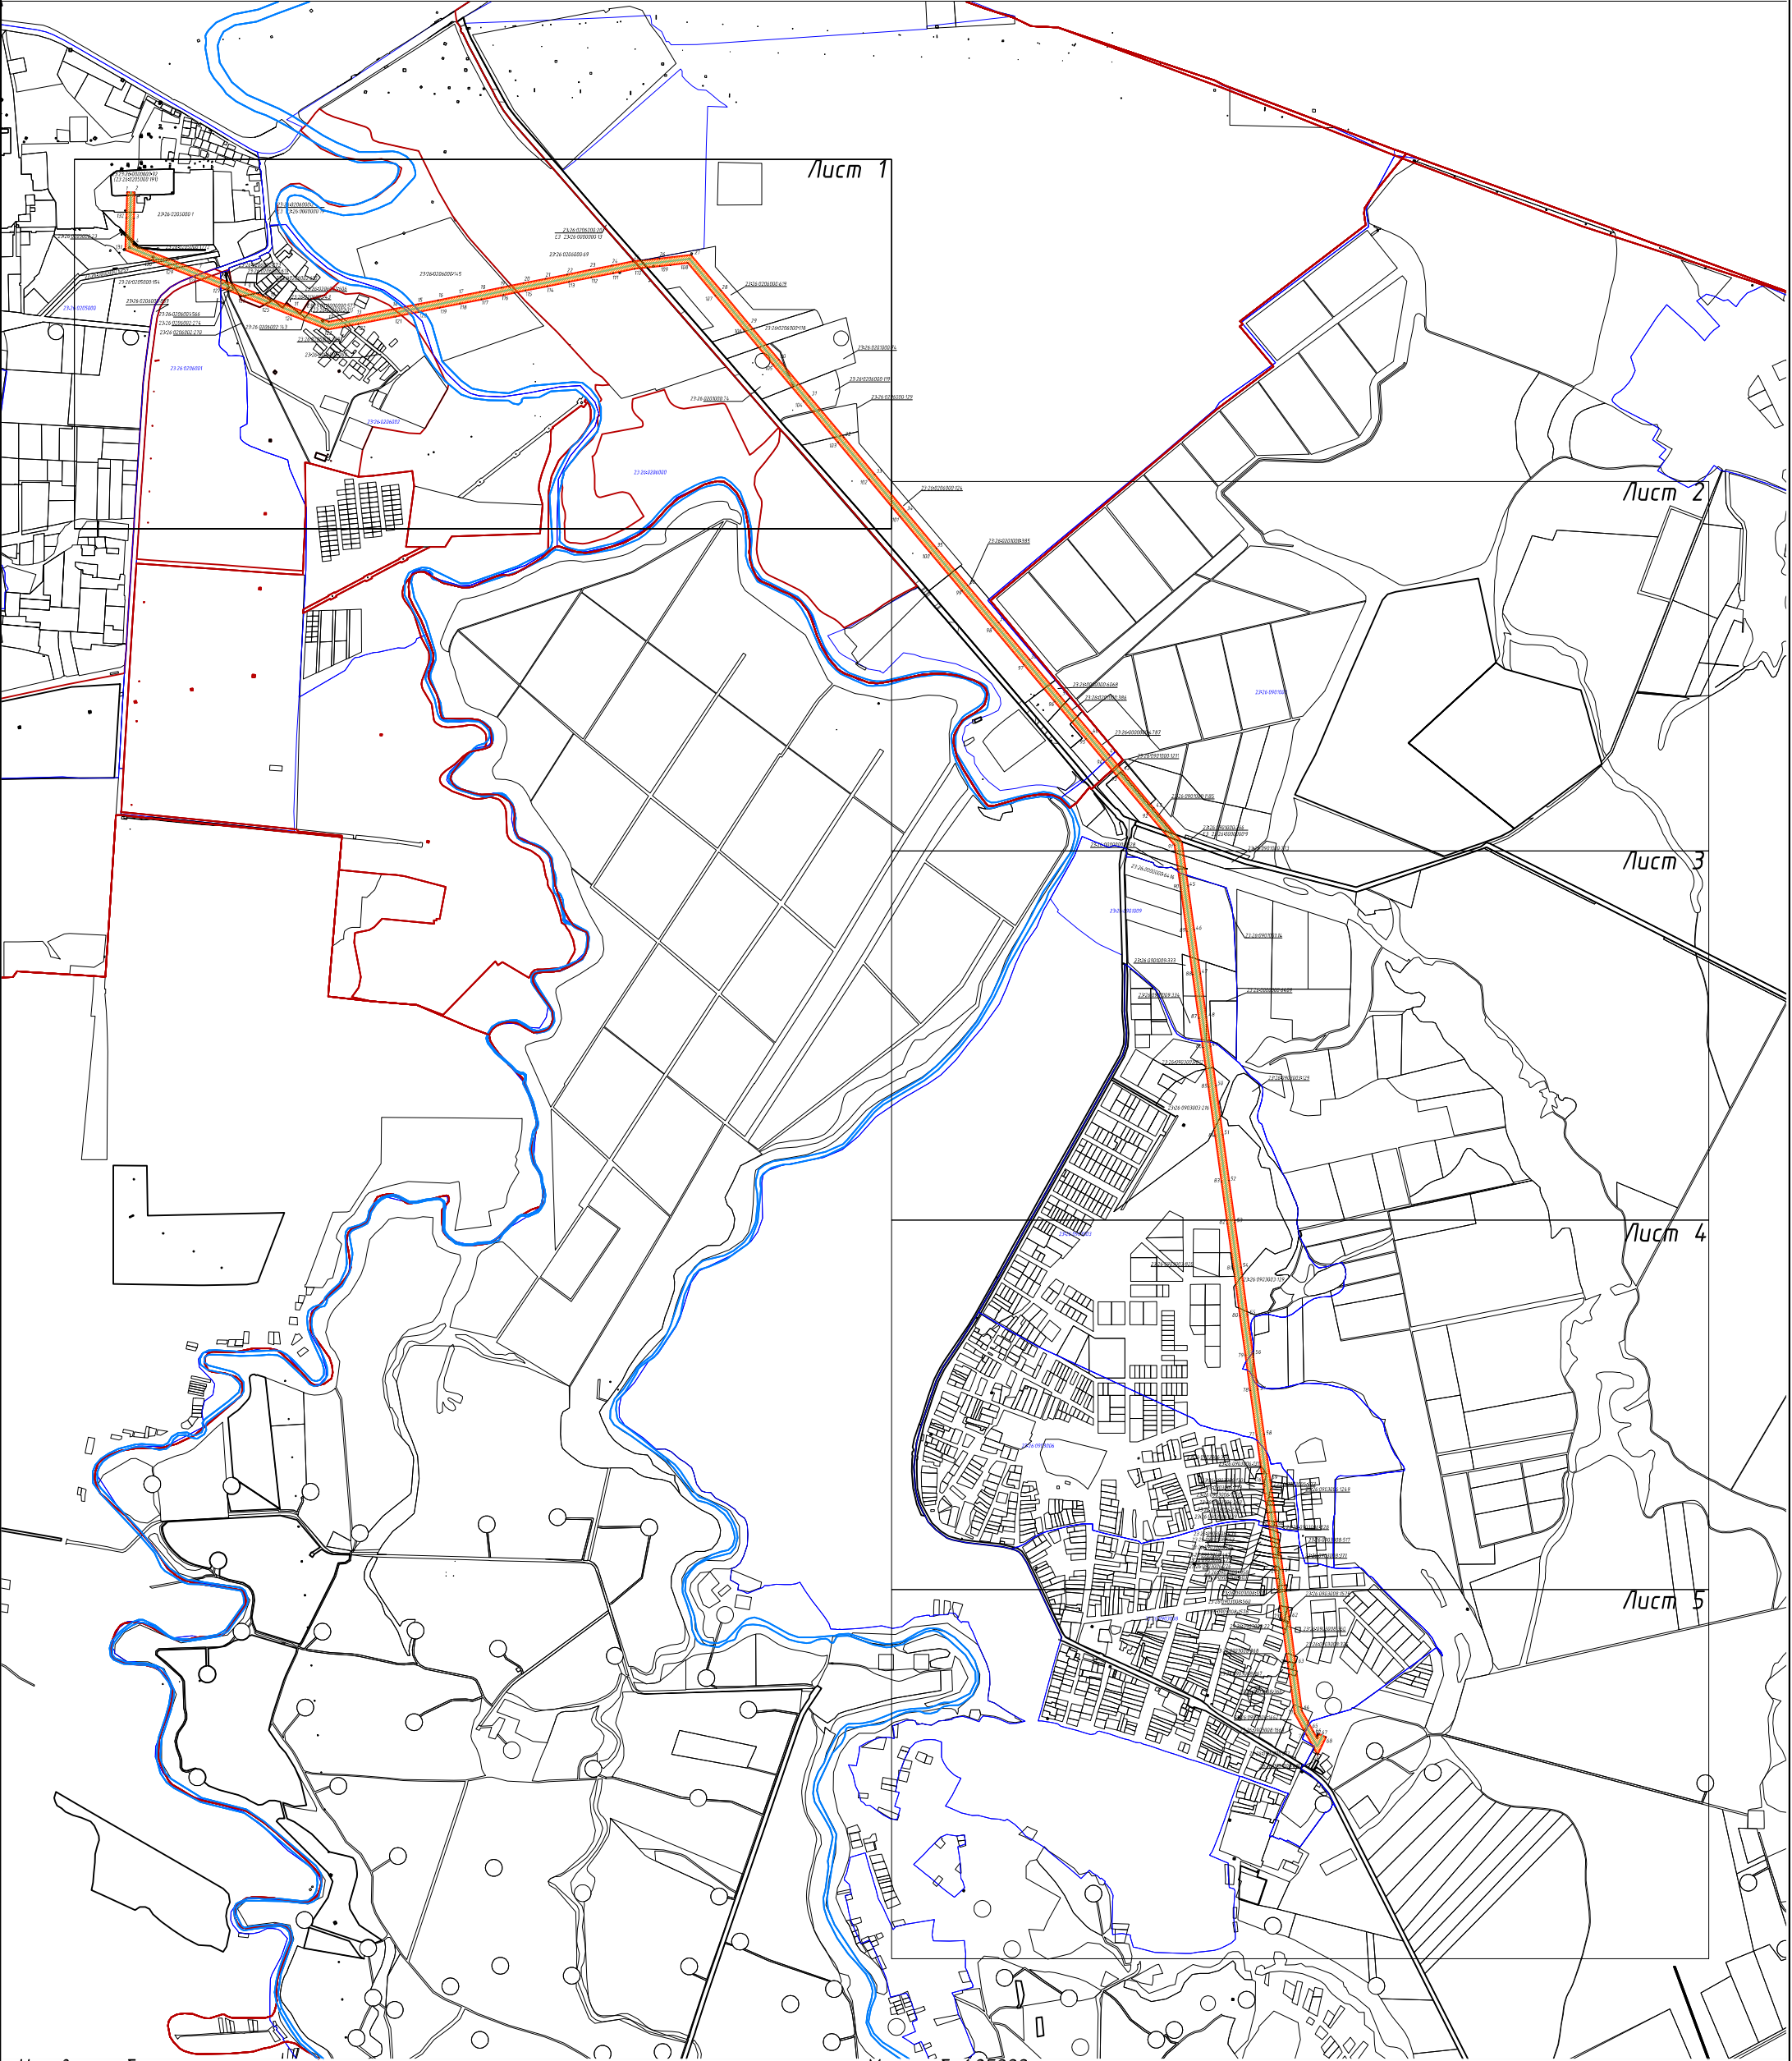

Условные обозначения:

- |  |   |
|--|---|
|  | - граница публичного сервитута                                                                                                |
|  | - граница объекта электросетевого хозяйства                                                                                   |
|  | - характерная точка границы публичного сервитута                                                                              |
|  | - граница земельного участка, установленная в соответствии с федеральным законодательством, включенная в ЕГРН                 |
|  | - кадастровый номер земельного участка                                                                                        |
|  | - граница объекта капитального строительства, установленная в соответствии с федеральным законодательством, включенная в ЕГРН |
|  | - граница кадастрового квартала, установленная в соответствии с федеральным законодательством, включенная в ЕГРН              |
|  | - граница МО, населенного пункта, установленная в соответствии с федеральным законодательством, включенная в ЕГРН             |
|  | - кадастровый номер единого землепользования                                                                                  |
- Масштаб 1:25000
- номер кадастрового квартала





Масштаб 1:8000

Условные обозначения:

|                   |   |
|-------------------|---|
|                   | - граница публичного сервитута                                                                                                |
|                   | - граница объекта электросетевого хозяйства                                                                                   |
|                   | - характерная точка границы публичного сервитута                                                                              |
|                   | - граница земельного участка, установленная в соответствии с федеральным законодательством, включенная в ЕГРН                 |
| 23:26:0502001:12  | - кадастровый номер земельного участка                                                                                        |
|                   | - граница объекта капитального строительства, установленная в соответствии с федеральным законодательством, включенная в ЕГРН |
|                   | - граница кадастрового квартала, установленная в соответствии с федеральным законодательством, включенная в ЕГРН              |
|                   | - граница МО, населенного пункта, установленная в соответствии с федеральным законодательством, включенная в ЕГРН             |
| E323:26:0000000:5 | - кадастровый номер единого землепользования                                                                                  |
| 23:26:0502001     | - номер кадастрового квартала                                                                                                 |



Схема расположения границ публичного сервитута



Масштаб 1:8000

Условные обозначения:

|  |   |
|--|---|
|  | - граница публичного сервитута                                                                                                |
|  | - граница объекта электросетевого хозяйства                                                                                   |
|  | - характерная точка границы публичного сервитута                                                                              |
|  | - граница земельного участка, установленная в соответствии с федеральным законодательством, включенная в ЕГРН                 |
|  | - кадастровый номер земельного участка                                                                                        |
|  | - граница объекта капитального строительства, установленная в соответствии с федеральным законодательством, включенная в ЕГРН |
|  | - граница кадастрового квартала, установленная в соответствии с федеральным законодательством, включенная в ЕГРН              |
|  | - граница МО, населенного пункта, установленная в соответствии с федеральным законодательством, включенная в ЕГРН             |
|  | - кадастровый номер единого землепользования                                                                                  |
|  | - номер кадастрового квартала                                                                                                 |






Масштаб 1:8000

Условные обозначения:

|                    |   |
|--------------------|---|
|                    | - граница публичного сервитута                                                                                                |
|                    | - граница объекта электросетевого хозяйства                                                                                   |
|                    | - характерная точка границы публичного сервитута                                                                              |
|                    | - граница земельного участка, установленная в соответствии с федеральным законодательством, включенная в ЕГРН                 |
| 23:26:0502001:12   | - кадастровый номер земельного участка                                                                                        |
|                    | - граница объекта капитального строительства, установленная в соответствии с федеральным законодательством, включенная в ЕГРН |
|                    | - граница кадастрового квартала, установленная в соответствии с федеральным законодательством, включенная в ЕГРН              |
|                    | - граница МО, населенного пункта, установленная в соответствии с федеральным законодательством, включенная в ЕГРН             |
| ЕЗ 23:26:0000000:5 | - кадастровый номер единого землепользования                                                                                  |
| 23:26:0502001      | - номер кадастрового квартала                                                                                                 |



Схема расположения границ публичного сервитута

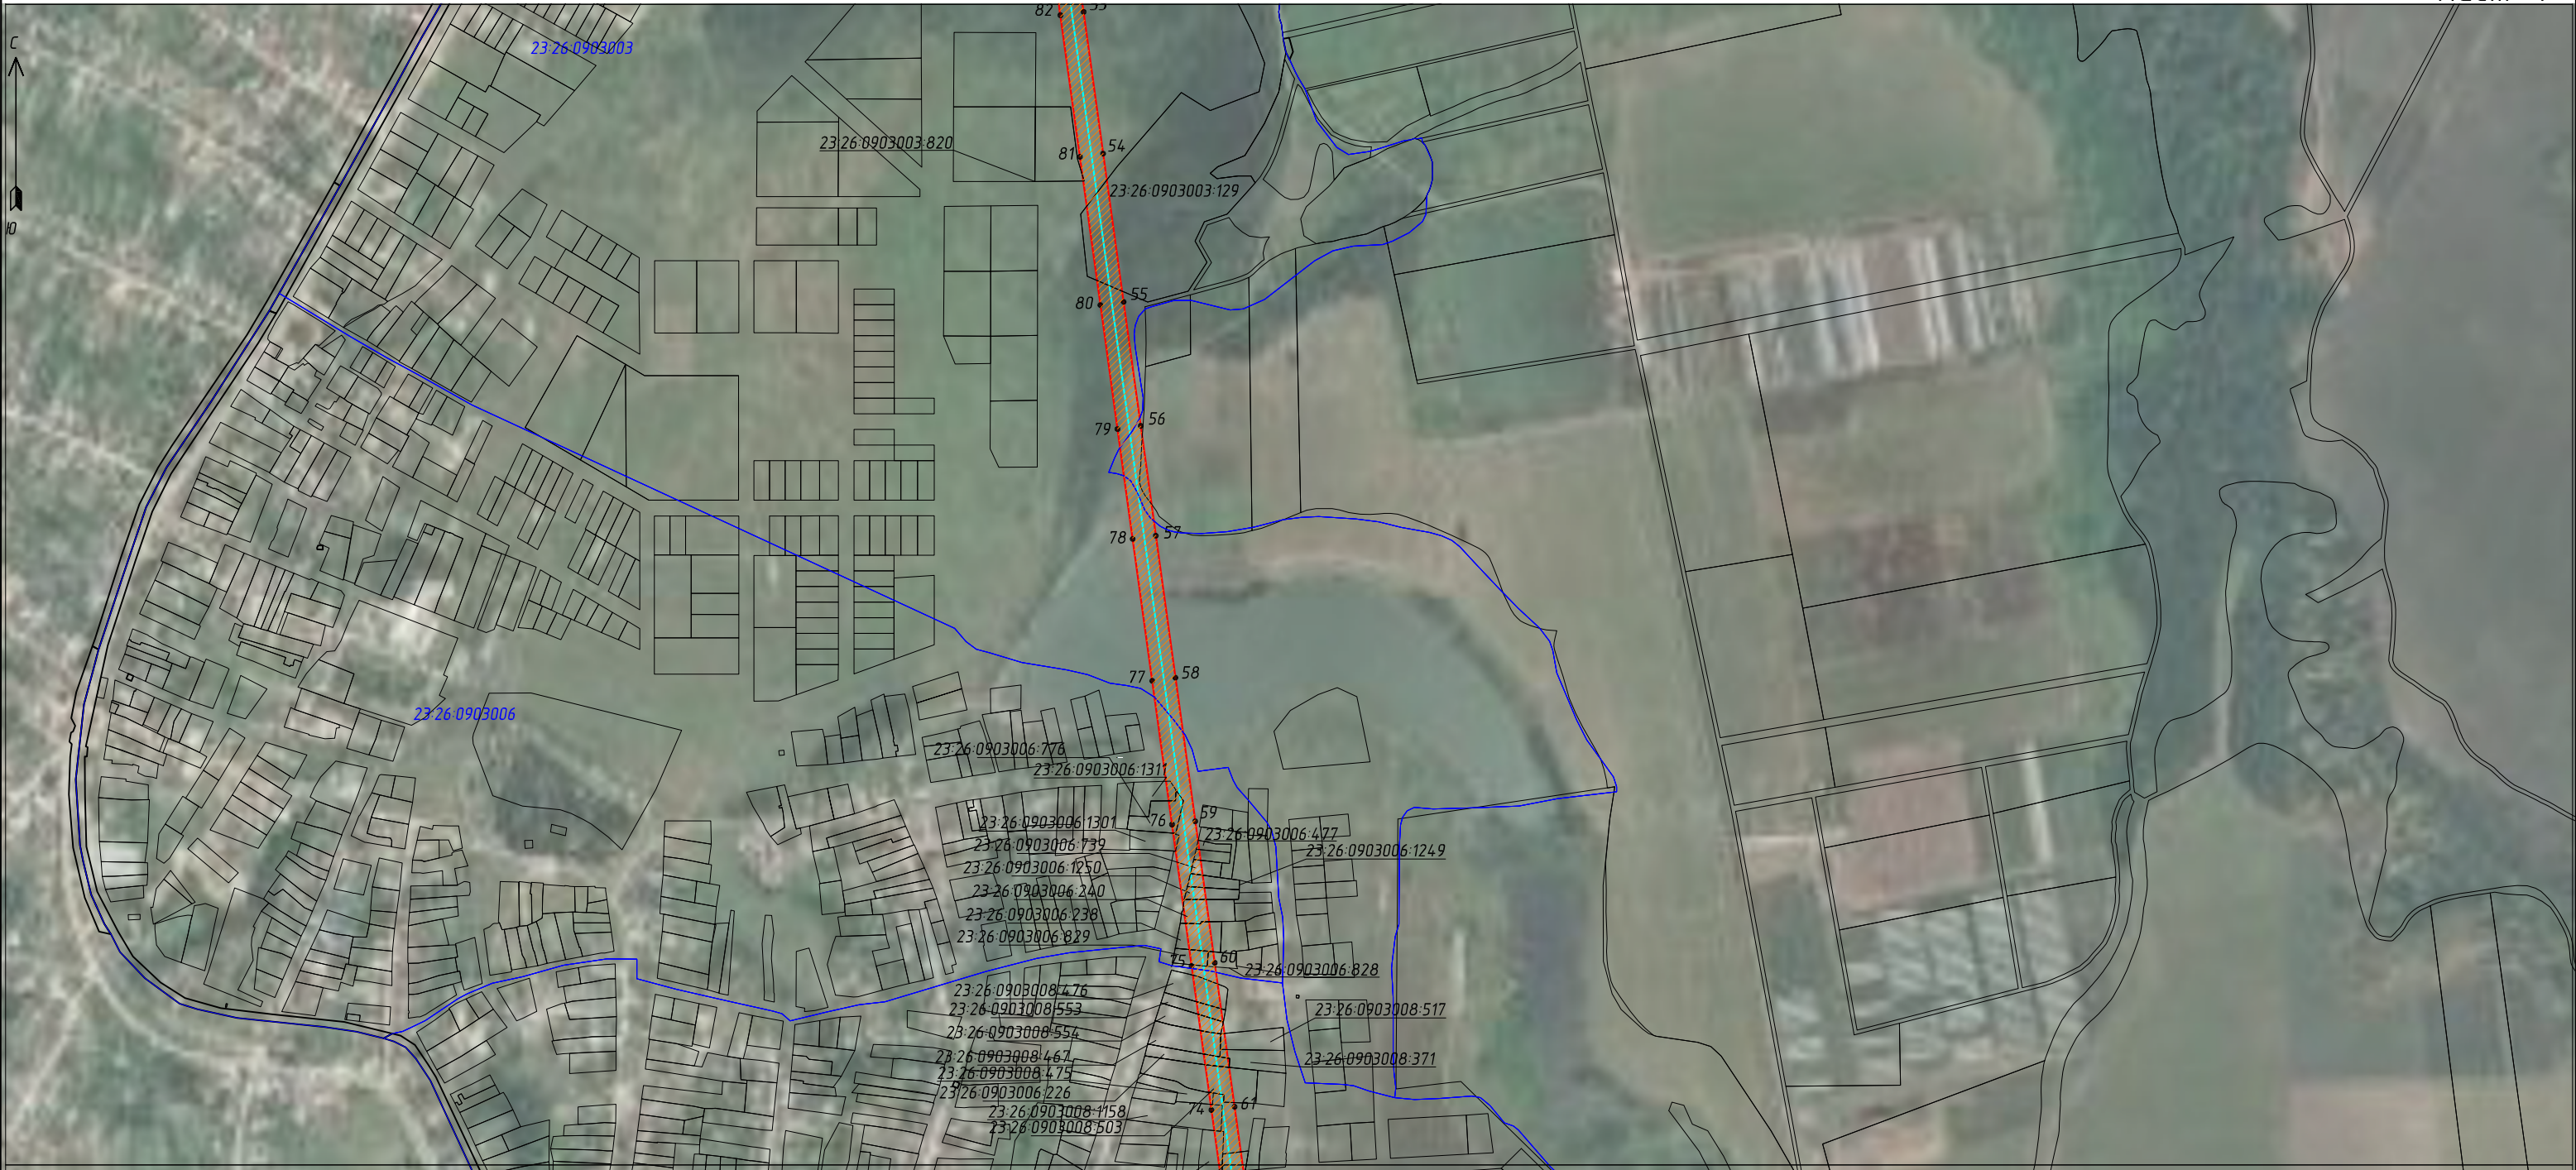

Условные обозначения:

|                    |   |
|--------------------|---|
|                    | - граница публичного сервитута                                                                                                |
|                    | - граница объекта электросетевого хозяйства                                                                                   |
|                    | - характерная точка границы публичного сервитута                                                                              |
|                    | - граница земельного участка, установленная в соответствии с федеральным законодательством, включенная в ЕГРН                 |
| 23:26:0502001:12   | - кадастровый номер земельного участка                                                                                        |
|                    | - граница объекта капитального строительства, установленная в соответствии с федеральным законодательством, включенная в ЕГРН |
|                    | - граница кадастрового квартала, установленная в соответствии с федеральным законодательством, включенная в ЕГРН              |
|                    | - граница МО, населенного пункта, установленная в соответствии с федеральным законодательством, включенная в ЕГРН             |
| ЕЗ 23:26:0000000:5 | - кадастровый номер единого землепользования                                                                                  |
| 23:26:0502001      | - номер кадастрового квартала                                                                                                 |



Схема расположения границ публичного сервитута



Масштаб 1:8000

Условные обозначения:

|                    |   |
|--------------------|---|
|                    | - граница публичного сервитута                                                                                                |
|                    | - граница объекта электросетевого хозяйства                                                                                   |
|                    | - характерная точка границы публичного сервитута                                                                              |
|                    | - граница земельного участка, установленная в соответствии с федеральным законодательством, включенная в ЕГРН                 |
| 23:26:0502001:12   | - кадастровый номер земельного участка                                                                                        |
|                    | - граница объекта капитального строительства, установленная в соответствии с федеральным законодательством, включенная в ЕГРН |
|                    | - граница кадастрового квартала, установленная в соответствии с федеральным законодательством, включенная в ЕГРН              |
|                    | - граница МО, населенного пункта, установленная в соответствии с федеральным законодательством, включенная в ЕГРН             |
| ЕЗ 23:26:0000000:5 | - кадастровый номер единого землепользования                                                                                  |
| 23:26:0502001      | - номер кадастрового квартала                                                                                                 |