

Приложение 2
к постановлению администрации
муниципального образования
Северский муниципальный район
Краснодарского края
от _____ № _____

ГРАФИЧЕСКОЕ ОПИСАНИЕ
местоположения границ публичного сервитута

Публичный сервитут для использования земель и земельных участков в целях складирования строительных и иных материалов, возведение некапитальных строений, сооружений и размещение строительной техники, которые необходимы для обеспечения строительства нефтепровода федерального значения «МН «Тихорецк-Новороссийск-4» DN800/DN700. Подключение к МН «Тихорецк-Новороссийск-3» на участке ЛПДС «Крымская» - ПП «Грушовая». КРУМН. Строительство»
(наименование объекта, местоположение границ которого описано (далее - объект)

Раздел 1

Сведения об объекте		
№ п/п	Характеристики объекта	Описание характеристик
1	2	3
1	Местоположение объекта	Краснодарский край, Северский район, Михайловское сельское поселение
2	Площадь объекта +/- величина погрешности определения площади (Р+/- Дельта Р)	44049 кв.м ± 73 кв.м
3	Иные характеристики объекта	Публичный сервитут для использования земель и земельных участков в целях складирования строительных и иных материалов, возведение некапитальных строений, сооружений и размещение строительной техники, которые необходимы для обеспечения строительства нефтепровода федерального значения «МН «Тихорецк-Новороссийск-4» DN800/DN700. Подключение к МН «Тихорецк-Новороссийск-3» на участке ЛПДС «Крымская» - ПП «Грушовая». КРУМН. Строительство». Владелец публичного сервитута: Акционерное общество «Черноморские магистральные нефтепроводы» (АО «Черномортранснефть»), ОГРН 1022302384136, ИНН 2315072242. Почтовый адрес: 353911, Россия, Краснодарский край, г. Новороссийск, шоссе Сухумское, дом 85, корпус 1. тел.8 (8617) 72-92-22. Адрес электронной почты: ch-chernomortransneft@transneft.ru. Срок публичного сервитута с 02.11.2025г. по 24.11.2025г.


Раздел 2

Сведения о местоположении границ объекта					
1. Система координат <u>МСК-23, зона 1</u>					
2. Сведения о характерных точках границ объекта					
Обозначение характерных точек границ	Координаты, м		Метод определения координат характерной точки	Средняя квадратическая погрешность положения характерной точки (M_i), м	Описание обозначения точки на местности (при наличии)
	X	Y			
1	2	3	4	5	6
Граница1(1)	—	—	—	—	—
1	479711.36	1340019.49	Аналитический метод	0.10	—
2	479712.30	1340014.79	Аналитический метод	0.10	—
3	479712.41	1340011.23	Аналитический метод	0.10	—
4	479712.51	1340011.22	Аналитический метод	0.10	—
5	479712.85	1340019.48	Аналитический метод	0.10	—
1	479711.36	1340019.49	Аналитический метод	0.10	—
Граница1(2)	—	—	—	—	—
6	479707.78	1340058.53	Аналитический метод	0.10	—
7	479714.41	1340058.47	Аналитический метод	0.10	—
8	479715.15	1340077.05	Аналитический метод	0.10	—
9	479713.05	1340067.16	Аналитический метод	0.10	—
6	479707.78	1340058.53	Аналитический метод	0.10	—
Граница1(3)	—	—	—	—	—
10	479586.60	1339979.46	Аналитический метод	0.10	—
11	479590.14	1340059.51	Аналитический метод	0.10	—
12	479559.32	1340059.76	Аналитический метод	0.10	—
13	479558.63	1339979.70	Аналитический метод	0.10	—
10	479586.60	1339979.46	Аналитический метод	0.10	—
Граница1(4)	—	—	—	—	—
14	474768.43	1338621.46	Аналитический метод	0.10	—
15	474770.97	1338738.44	Аналитический метод	0.10	—
16	474692.99	1338740.14	Аналитический метод	0.10	—
17	474694.08	1338790.13	Аналитический метод	0.10	—
18	474644.09	1338791.22	Аналитический метод	0.10	—
19	474643.01	1338741.23	Аналитический метод	0.10	—
20	474565.02	1338742.93	Аналитический метод	0.10	—
21	474562.85	1338642.95	Аналитический метод	0.10	—
22	474622.76	1338641.65	Аналитический метод	0.10	—
23	474621.91	1338625.48	Аналитический метод	0.10	—
14	474768.43	1338621.46	Аналитический метод	0.10	—
Граница1(5)	—	—	—	—	—
24	474166.49	1337834.47	Аналитический метод	0.10	—
25	474262.20	1337834.47	Аналитический метод	0.10	—
26	474262.20	1337858.47	Аналитический метод	0.10	—
27	474172.54	1337858.47	Аналитический метод	0.10	—
24	474166.49	1337834.47	Аналитический метод	0.10	—
Граница1(6)	—	—	—	—	—
28	473799.99	1337811.47	Аналитический метод	0.10	—
29	473824.99	1337811.46	Аналитический метод	0.10	—
30	473825.00	1337826.46	Аналитический метод	0.10	—

31	473835.00	1337826.46	Аналитический метод	0.10	—
32	473835.00	1337827.56	Аналитический метод	0.10	—
33	473799.99	1337827.55	Аналитический метод	0.10	—
28	473799.99	1337811.47	Аналитический метод	0.10	—
Граница1(7)	—	—	—	—	—
34	473730.29	1337827.53	Аналитический метод	0.10	—
35	473730.32	1337806.39	Аналитический метод	0.10	—
36	473780.32	1337806.47	Аналитический метод	0.10	—
37	473780.29	1337827.54	Аналитический метод	0.10	—
34	473730.29	1337827.53	Аналитический метод	0.10	—
Граница1(8)	—	—	—	—	—
38	473511.51	1337827.46	Аналитический метод	0.10	—
39	473510.73	1337802.25	Аналитический метод	0.10	—
40	473515.06	1337816.87	Аналитический метод	0.10	—
41	473526.02	1337827.47	Аналитический метод	0.10	—
38	473511.51	1337827.46	Аналитический метод	0.10	—
Граница1(9)	—	—	—	—	—
42	473453.18	1337823.04	Аналитический метод	0.10	—
43	473454.77	1337819.40	Аналитический метод	0.10	—
44	473455.81	1337810.69	Аналитический метод	0.10	—
45	473456.16	1337823.01	Аналитический метод	0.10	—
42	473453.18	1337823.04	Аналитический метод	0.10	—
Граница1(10)	—	—	—	—	—
46	473455.19	1337866.45	Аналитический метод	0.10	—
47	473457.39	1337866.45	Аналитический метод	0.10	—
48	473457.71	1337877.66	Аналитический метод	0.10	—
49	473456.96	1337871.78	Аналитический метод	0.10	—
46	473455.19	1337866.45	Аналитический метод	0.10	—
Граница1(11)	—	—	—	—	—
50	473249.52	1337827.38	Аналитический метод	0.10	—
51	473249.51	1337816.98	Аналитический метод	0.10	—
52	473299.51	1337816.90	Аналитический метод	0.10	—
53	473299.44	1337827.40	Аналитический метод	0.10	—
50	473249.52	1337827.38	Аналитический метод	0.10	—
Граница1(12)	—	—	—	—	—
54	473301.59	1337866.40	Аналитический метод	0.10	—
55	473301.59	1337868.90	Аналитический метод	0.10	—
56	473299.17	1337868.90	Аналитический метод	0.10	—
57	473298.99	1337896.69	Аналитический метод	0.10	—
58	473268.95	1337896.95	Аналитический метод	0.10	—
59	473268.95	1337926.95	Аналитический метод	0.10	—
60	473088.95	1337926.95	Аналитический метод	0.10	—
61	473088.95	1337866.95	Аналитический метод	0.10	—
62	473122.93	1337866.95	Аналитический метод	0.10	—
54	473301.59	1337866.40	Аналитический метод	0.10	—

Схема расположения границ публичного сервитута

Схема расположения листов

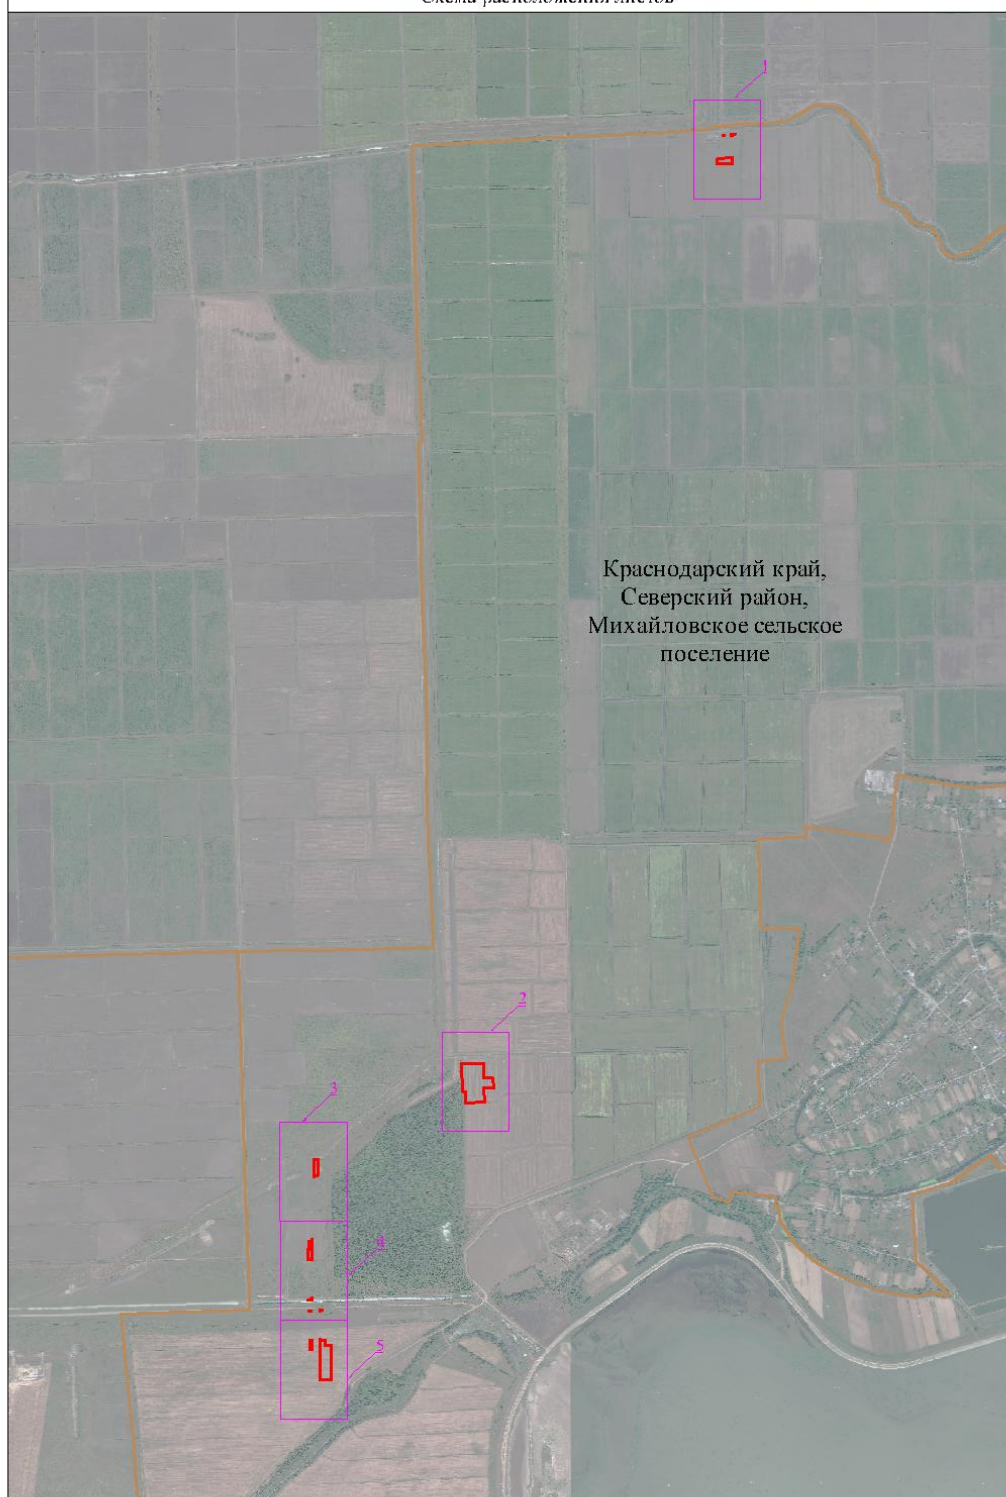


Краснодарский край,
Северский район,
Михайловское сельское
поселение

Используемые условные знаки и обозначения представлены на листе 6

Масштаб 1:30000

Схема расположения границ публичного сервитута

Лист 1

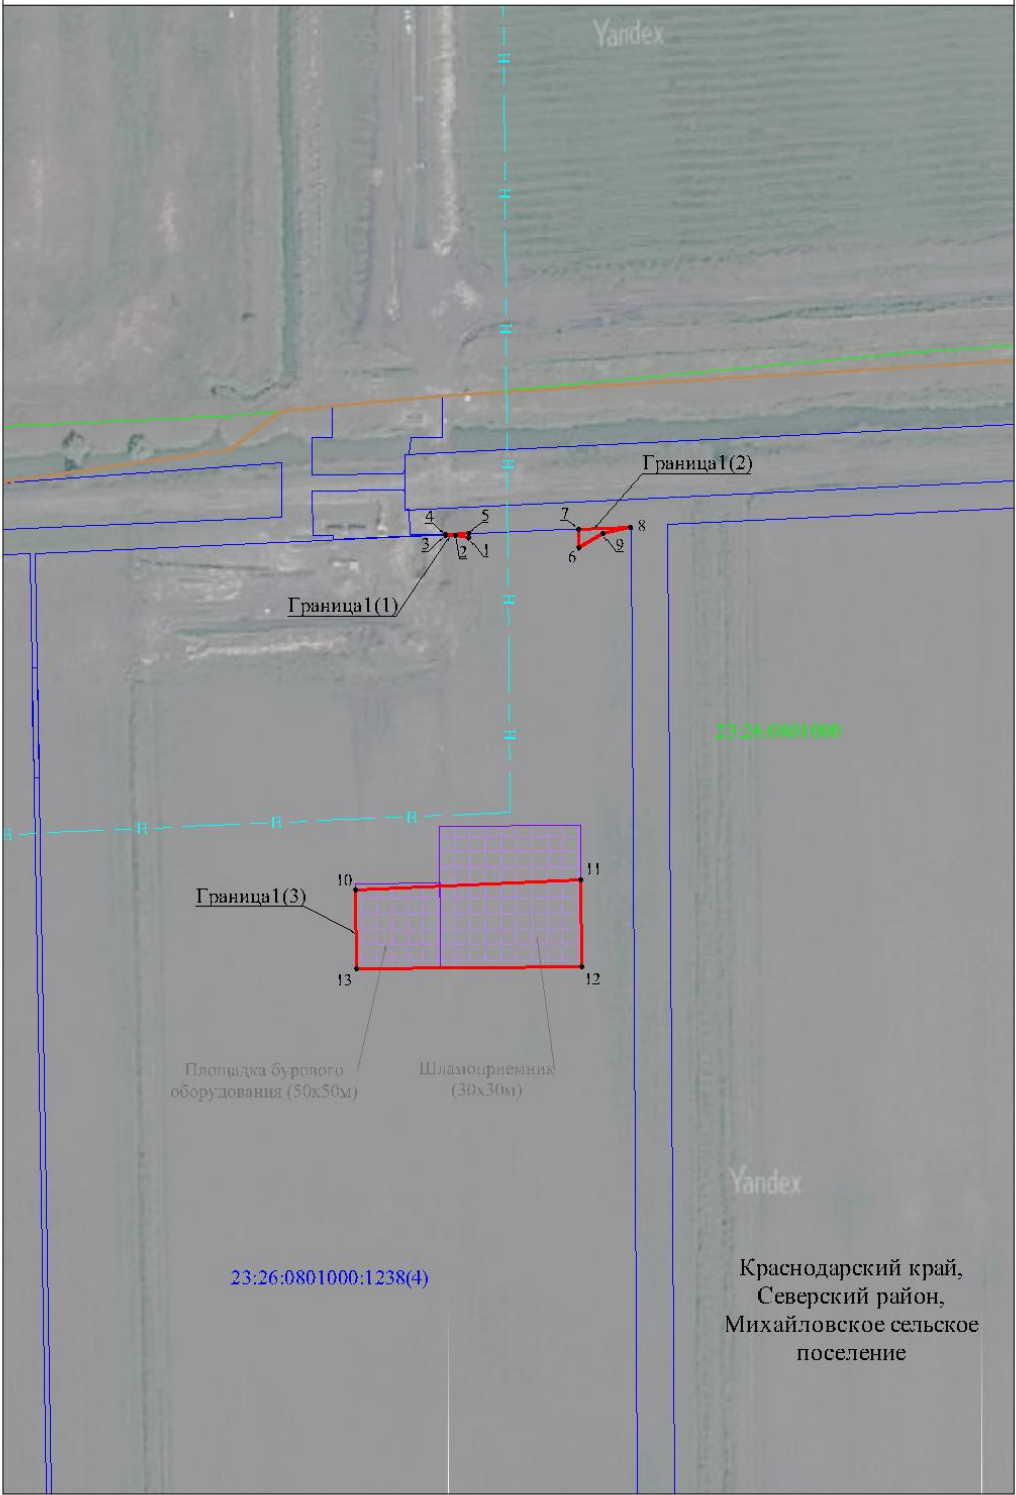


Используемые условные знаки и обозначения представлены на листе 6

Масштаб 1:2000

Схема расположения границ публичного сервитута

Лист 2

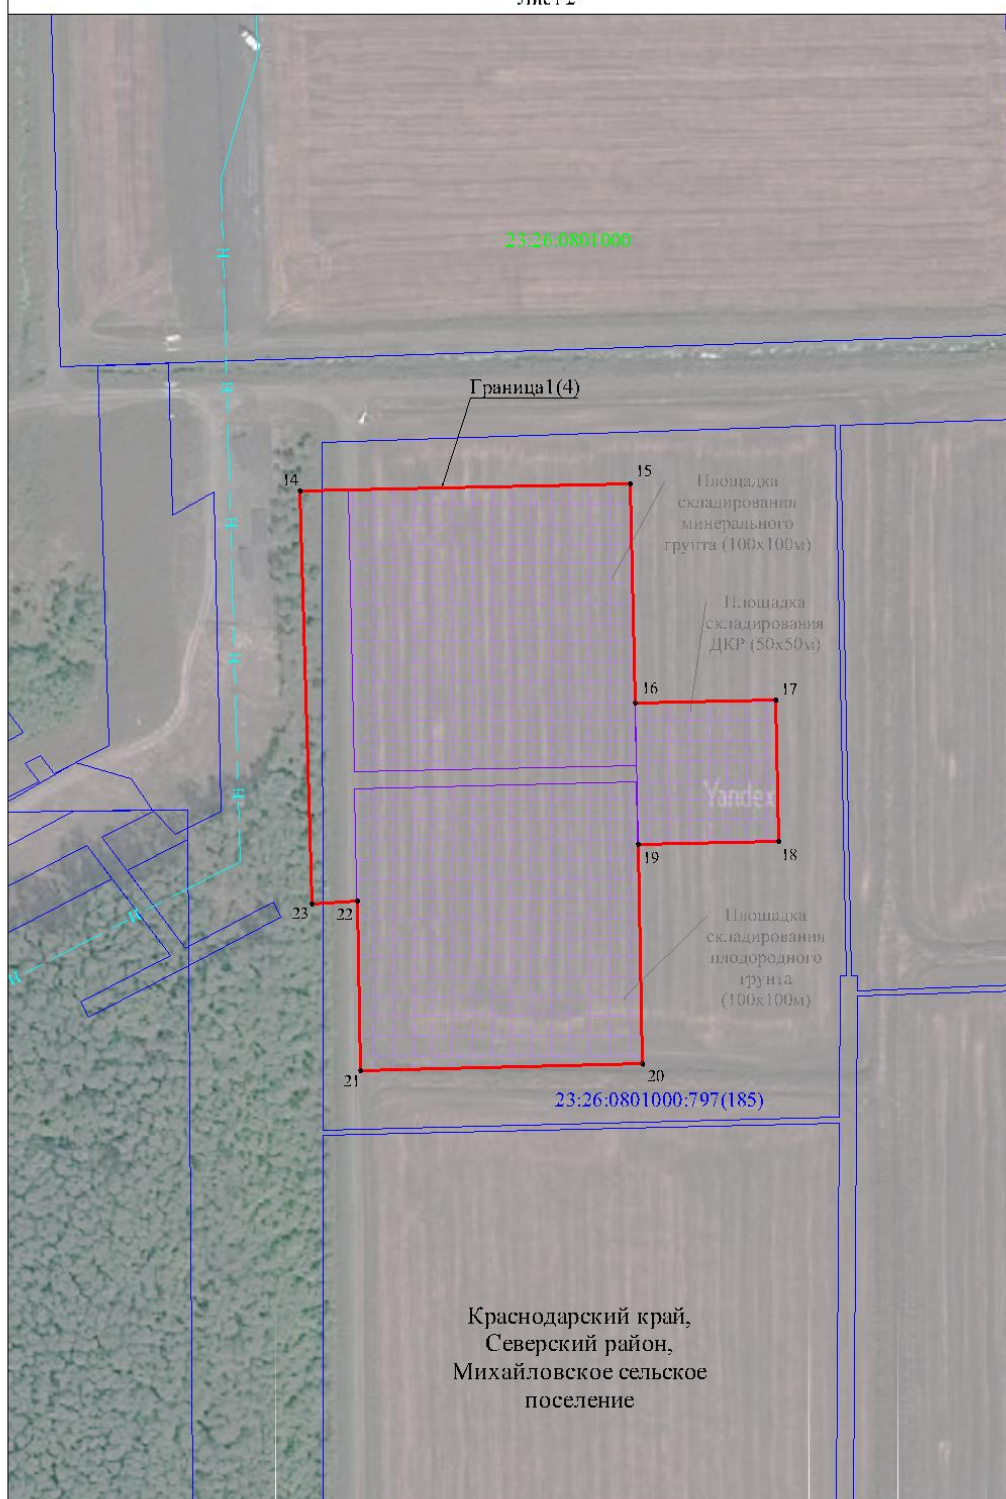


Используемые условные знаки и обозначения представлены на листе 6

Масштаб 1:2000

Схема расположения границ публичного сервитута

Лист 3

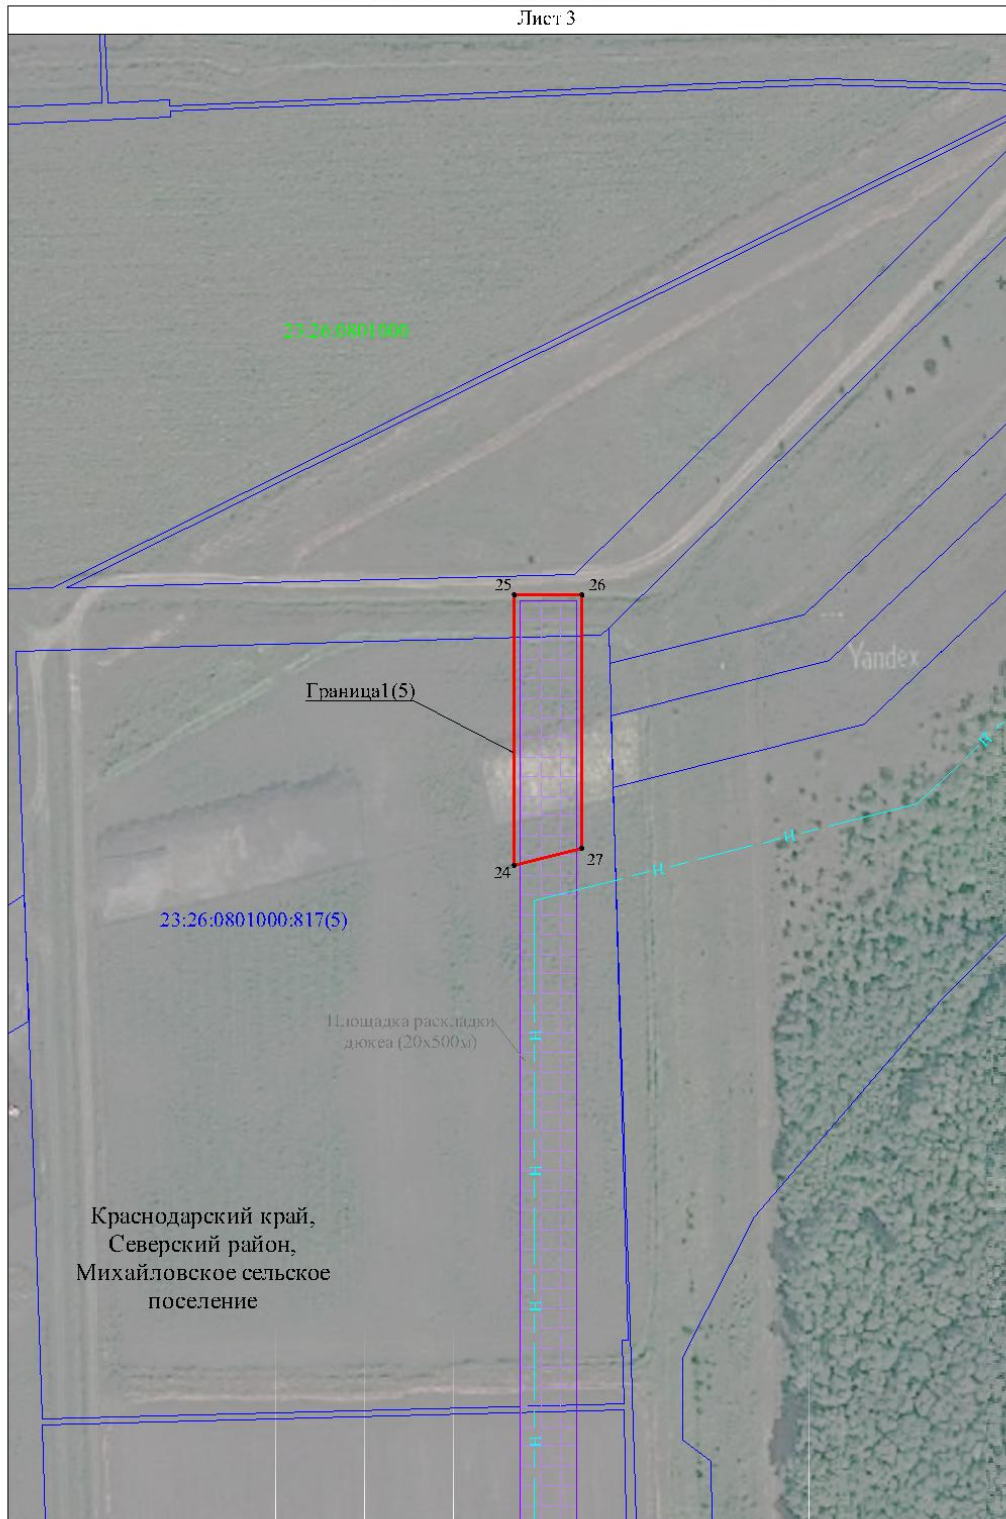


Используемые условные знаки и обозначения представлены на листе 6

Масштаб 1:2000

Схема расположения границ публичного сервитута

Лист 4

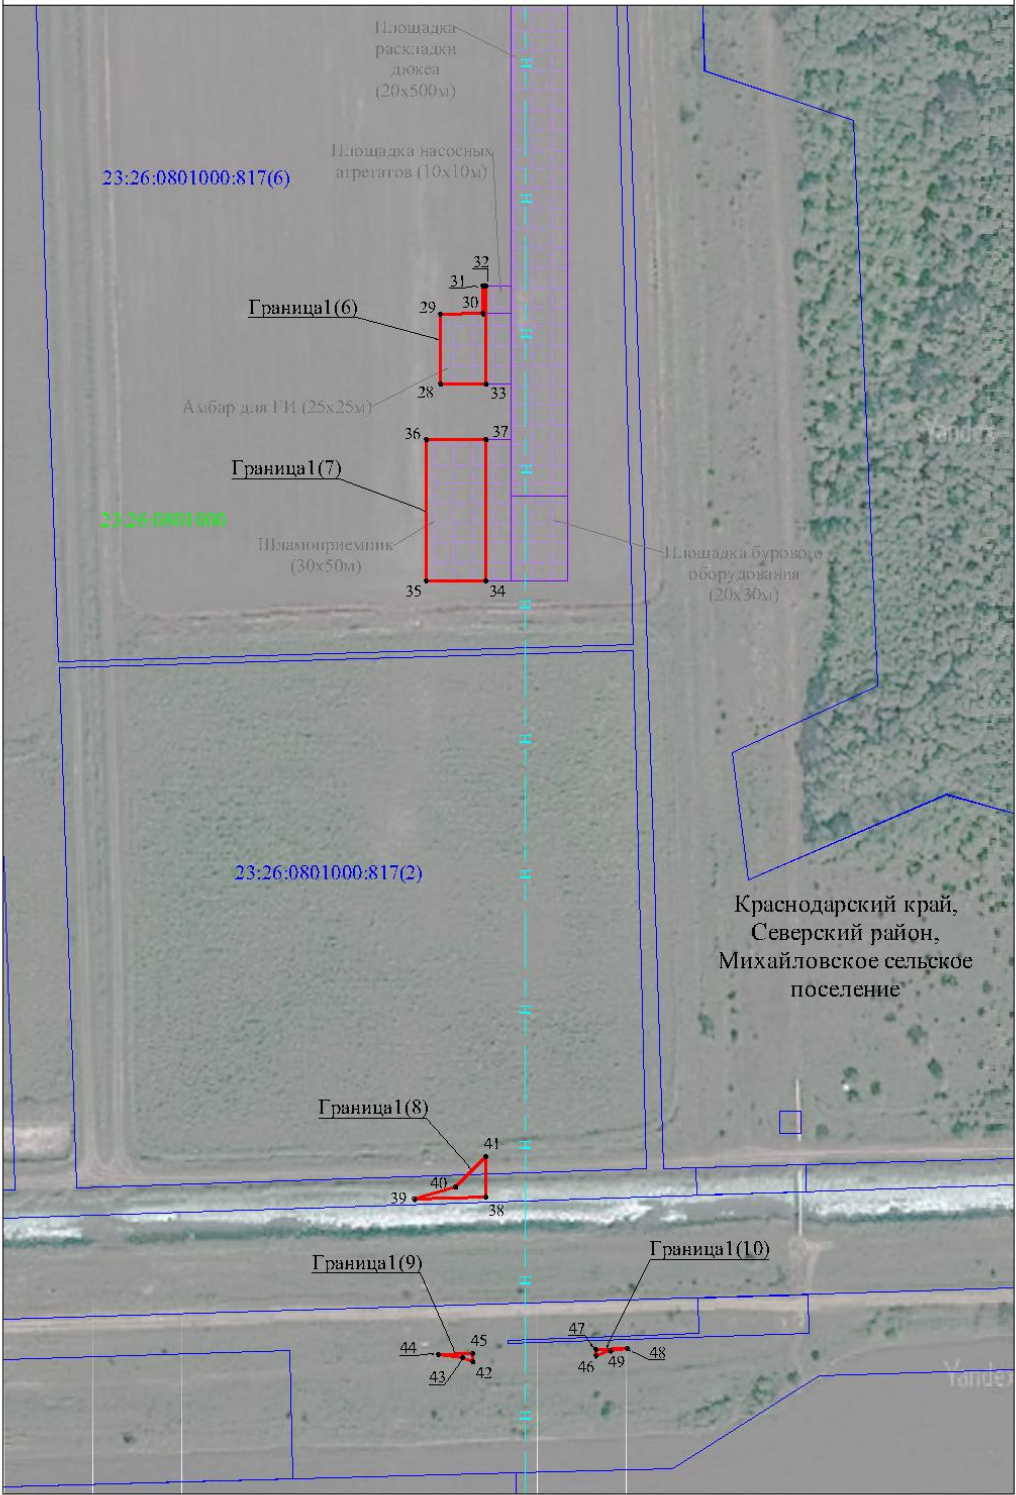


Используемые условные знаки и обозначения представлены на листе 6

Масштаб 1:2000

Схема расположения границ публичного сервитута

Лист 5

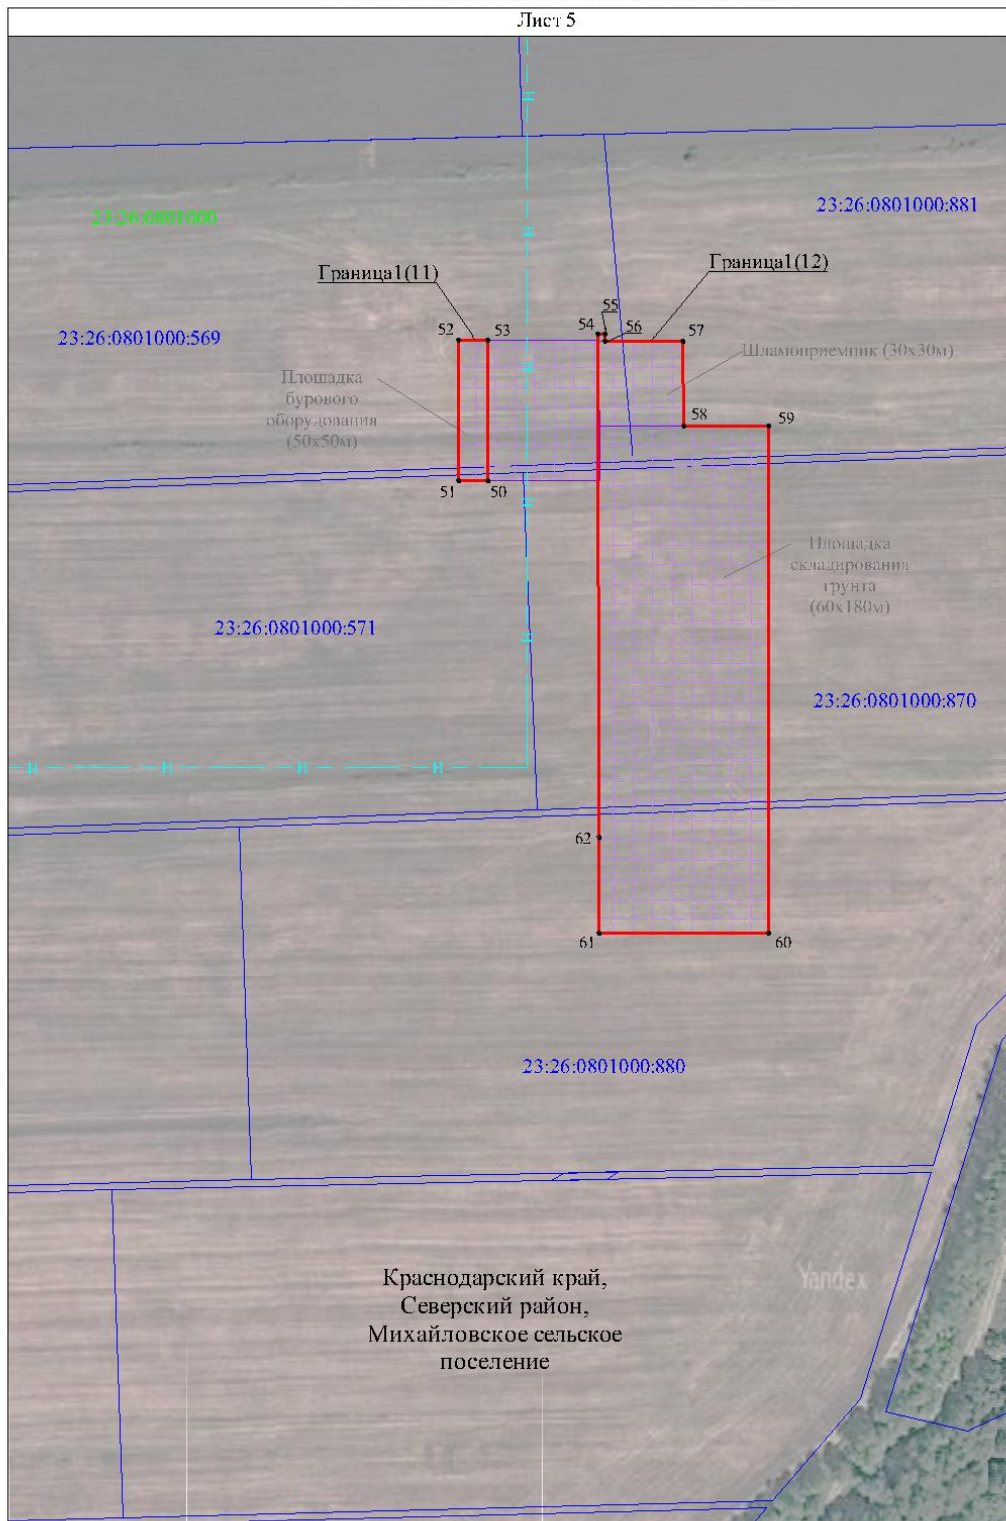

Используемые условные знаки и обозначения представлены на листе 6

Масштаб 1:2000

Схема расположения границ публичного сервитута

Лист 6

Используемые условные знаки и обозначения:

- | | |
|---|---|
|  | - проектная граница публичного сервитута |
|  | - установленная граница административно - территориальных образований |
|  | - граница кадастрового квартала |
|  | - граница земельного участка, сведения о котором содержатся в ЕГРН |
| Краснодарский край | - наименование административно - территориальных образований |
| 23:26:0801000 | - кадастровый номер кадастрового квартала |
| 23:26:0801000:880 | - кадастровый номер земельного участка, в отношении которого испрашивается публичный сервитут |
| • 1 | - характерная точка проектной границы публичного сервитута |
|  | - граница и номер листа |

Проектное местоположение инженерного сооружения:

- | | |
|---|-------------------------------------|
|  | - ось нефтепровода |
|  | - площадки временного складирования |