

Утверждена

Постановление Администрации муниципального образования

Северский

(наименование документа об утверждении, включая наименования

район

органов государственной власти или органов местного

самоуправления, принявших решение об утверждении схемы


или подписавших соглашение о перераспределении земельных участков)

от

№

**Схема расположения земельного участка или земельных участков
на кадастровом плане территории****Условный номер земельного участка****Площадь земельного участка 600 м²**


Обозначение характерных точек границ	Координаты, м	
	X	Y
1	2	3
1	451056.12	1349631.01
2	451028.36	1349651.08
3	451022.74	1349658.50
4	451012.55	1349648.77
5	451027.53	1349635.64
6	451030.56	1349633.06
7	451039.94	1349625.06
8	451047.68	1349619.42

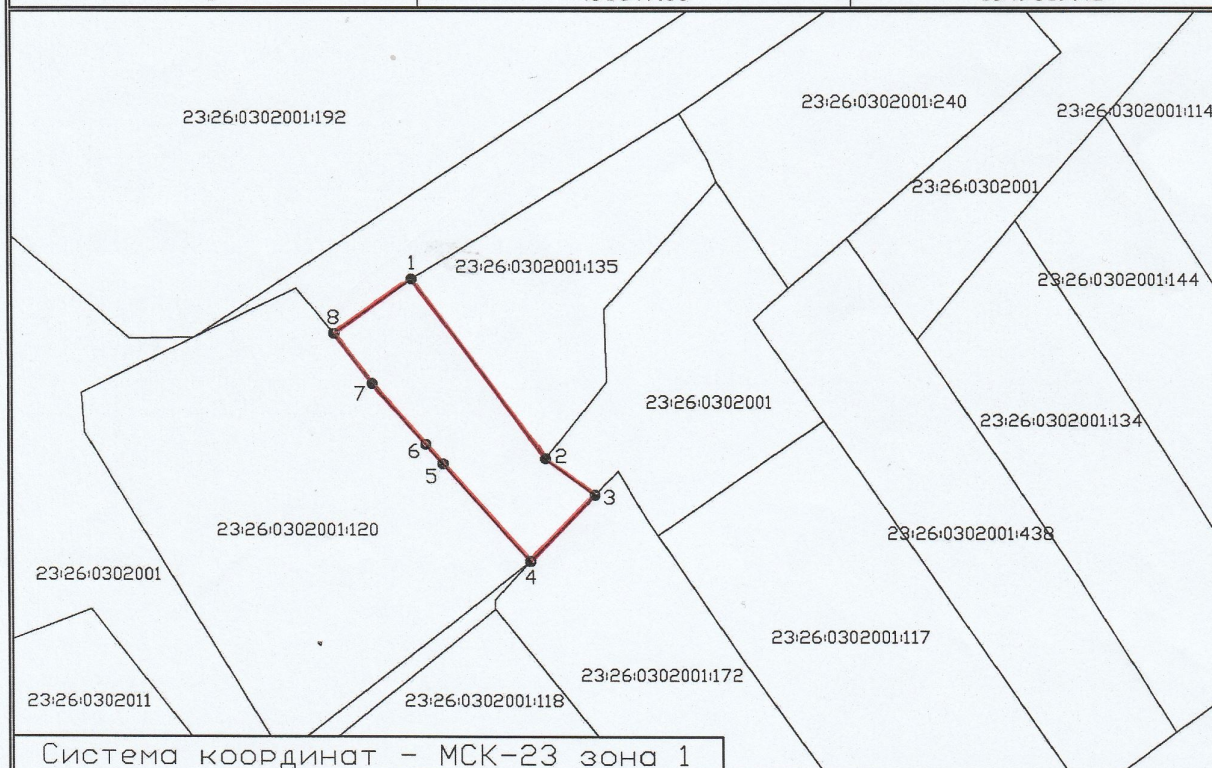

Система координат - МСК-23 зона 1

Масштаб 1:1000

Условные обозначения:

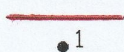- вновь образованная часть границы
- характерная точка границы23:26:0302001 - кадастровый квартал
23:26:0302001:135 - кадастровый номер з/у