


**Схема расположения земельных участков
на кадастровом плане территории**

УТВЕРЖДЕНА:
Постановлением администрации
Муниципального образования Северский район
от _____ № _____

Условный номер земельного участка:		
Площадь земельного участка 5000 м ²		
Координаты, м (система координат МСК-23)		
Обозначение характерных точек	X	Y
1	2	3
1	442478.10	1367738.45
2	442506.11	1367761.88
3	442416.49	1367865.70
4	442388.82	1367841.81

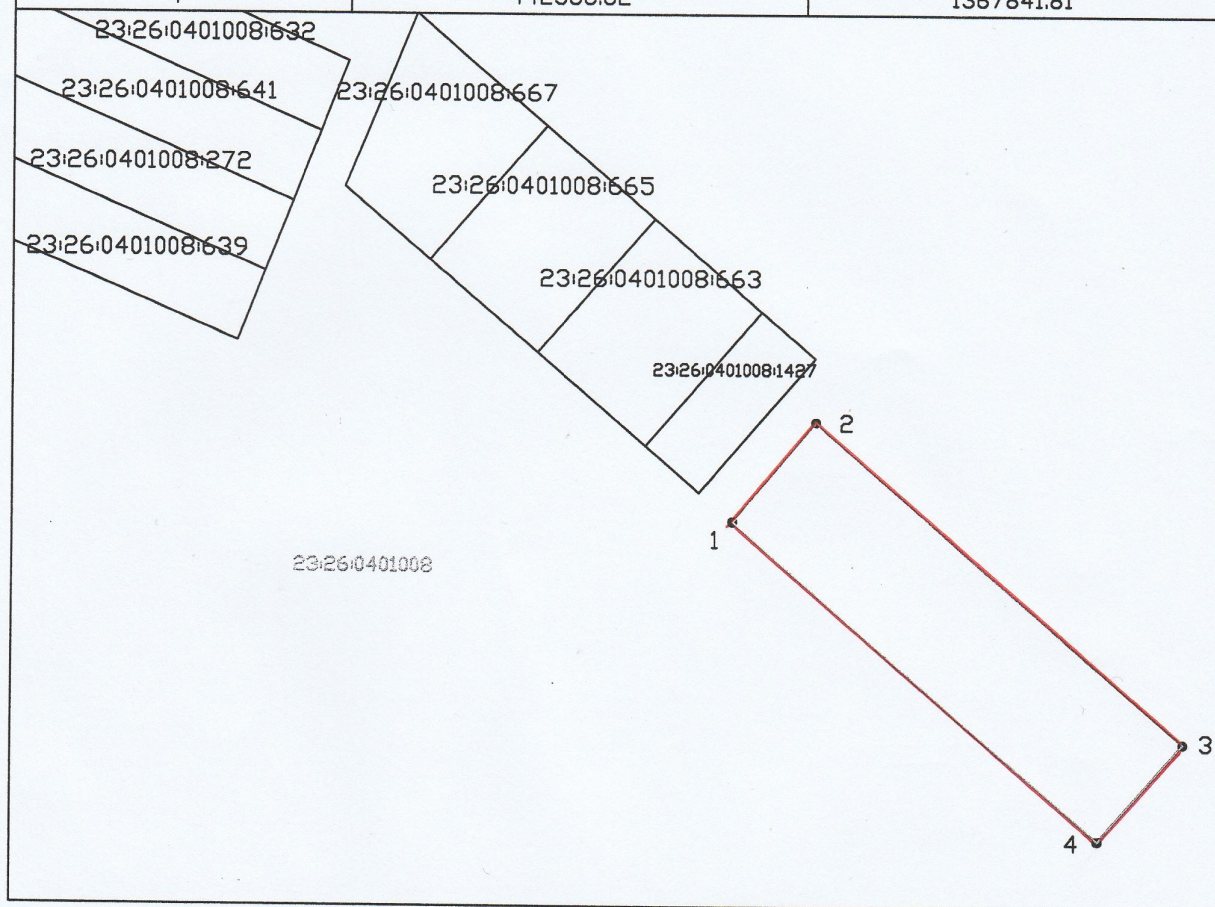

Масштаб 1:1000

Система координат МСК 23

Условные обозначения:

- граница кадастрового квартала
- граница земельного участка
- 1 характерная точка границы земельного участка
- 23:26:0401008 кадастровый номер квартала
- граница участков учтенных в ГКН