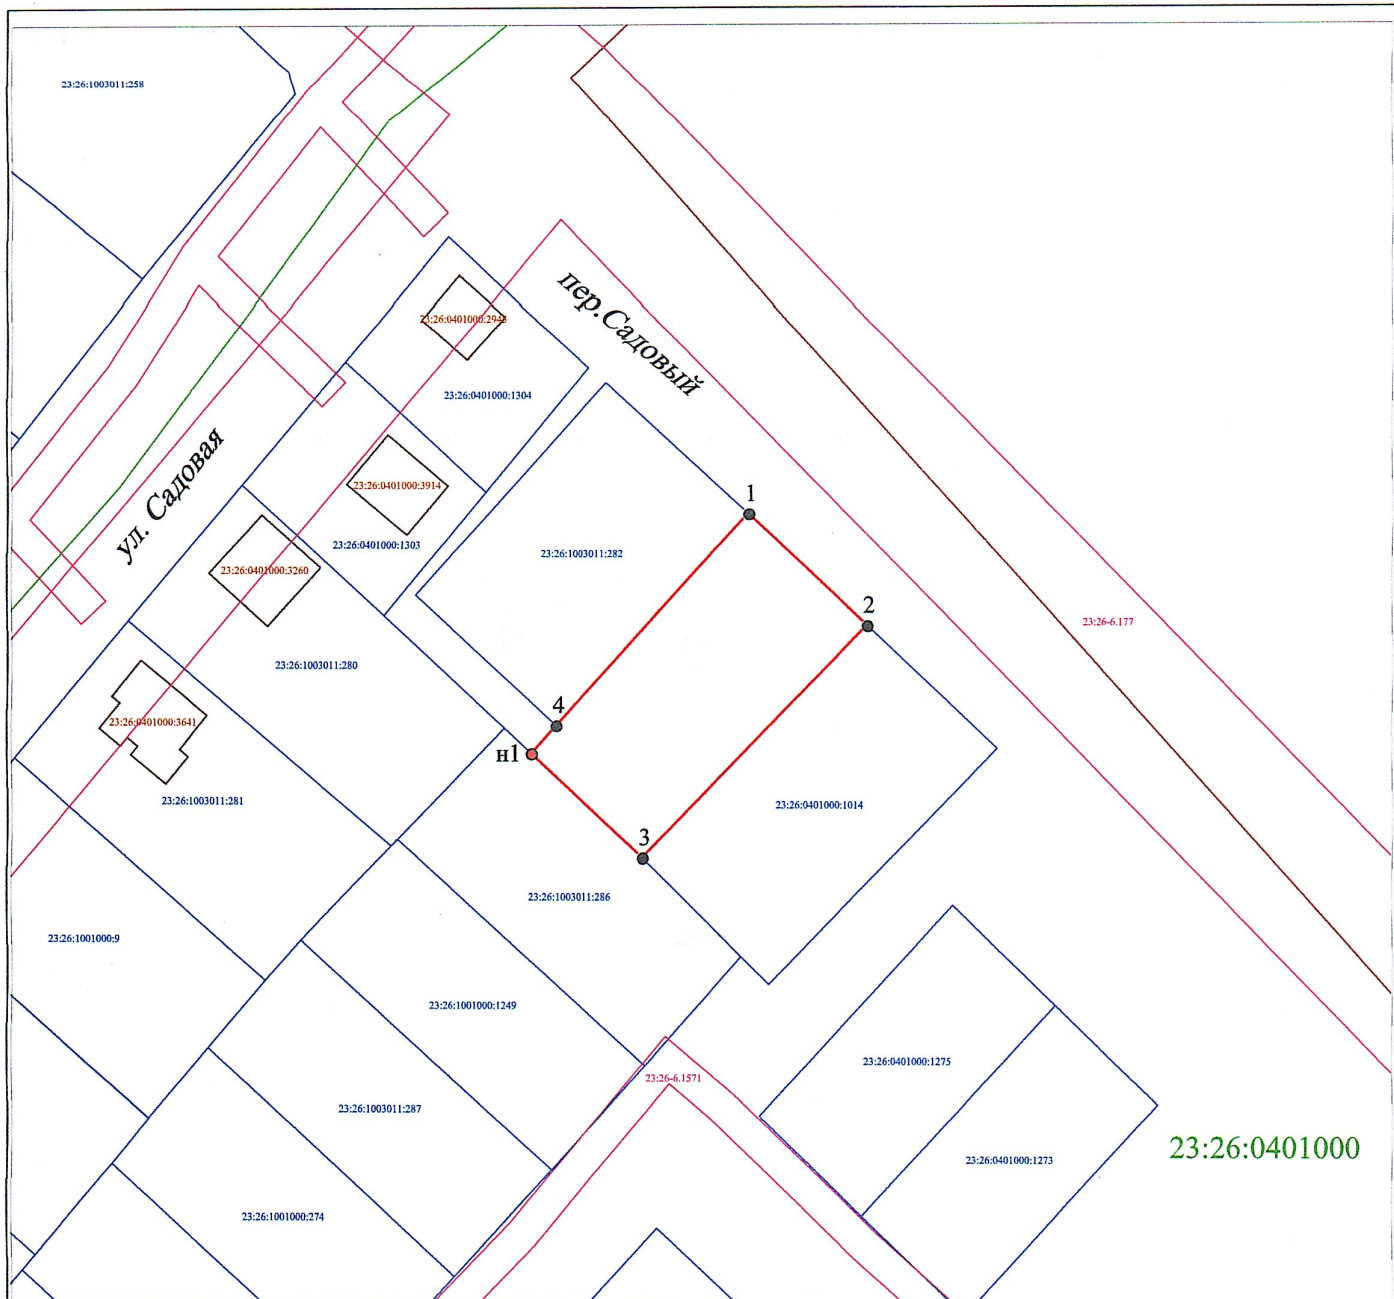


УТВЕРЖДЕНА

(наименование документа об утверждении, включая
наименование органов государственной власти или
органов местного самоуправления, принявших решение
об утверждении схемы или подписавших соглашение
о перераспределении земельных участков)
от _____ № _____

СХЕМА расположения земельного участка или земельных участков на кадастровом плане территории

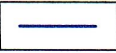
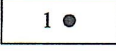
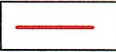
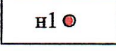
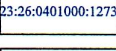
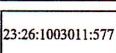
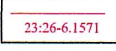
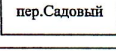
Условный номер земельного участка _____ (указывается, в случае если предусматривается образование двух и более земельных участков)		
Площадь земельного участка _____ 996 кв.м (указывается проектная площадь образуемого земельного участка, вычисленная с использованием технологических и программных средств, в том числе размещенных на официальном сайте федерального органа исполнительной власти, уполномоченного Правительством Российской Федерации на осуществление государственного кадастрового учета, государственной регистрации прав, ведение Единого государственного реестра недвижимости и предоставление сведений, содержащихся в Едином государственном реестре недвижимости, в информационно-телекоммуникационной сети "Интернет" (далее – официальный сайт), с округлением до 1 квадратного метра. Указанное значение площади земельного участка может быть уточнено при проведении кадастровых работ не более чем на десять процентов)		
Обозначение характерных точек границ	Координаты, м (указываются в случае подготовки схемы расположения земельного участка с использованием технологических и программных средств, в том числе размещенных на официальном сайте. Значения координат, полученные с использованием указанных технологических и программных средств, указываются с округлением до 0.01 метра)	
	X	Y
1	2	3
1	451200.12	1366013.20
2	451184.54	1366029.94
3	451152.30	1365998.30
n1	451166.71	1365982.74
4	451170.56	1365986.24
1	451200.12	1366013.20



УСЛОВНЫЕ ОБОЗНАЧЕНИЯ:

Масштаб 1:1000

Система координат МСК 23, зона 1

-  - Существующая часть границы, сведения в ЕГРН о которой достаточны для определения ее местоположения на местности
-  1 - Характерная точка границы земельного участка, сведения в ЕГРН о которой соответствуют требованиям, установленным в соответствии с ч.3 ст.22 ФЗ от 13.07.2015г. №218-ФЗ "О государственной регистрации недвижимости"
-  - Часть границы, местоположение которой определено при выполнении кадастровых работ
-  н1 - Характерная точка границы земельного участка, сведения о которой отсутствуют в ЕГРН, местоположение которой определено при выполнении кадастровых работ
-  - Кадастровый номер земельного участка
-  - Граница кадастрового квартала
-  - Номер кадастрового квартала
-  - Контур объекта капитального строительства
-  - Объект капитального строительства
-  - Охранные зоны инженерных коммуникаций внесенные в ЕГРН
-  - Земли общего пользования (улица, проезд)