


УТВЕРЖДЕНА

(наименование документа об утверждении, включая
наименование органов государственной власти или
органов местного самоуправления, принявших решение
об утверждении схемы или подписавших соглашение
о перераспределении земельных участков)
от _____ № _____

СХЕМА расположения земельного участка или земельных участков на кадастровом плане территории

Условный номер земельного участка _____ (указывается, в случае если предусматривается образование двух и более земельных участков)		
Площадь земельного участка _____ 963 кв.м (указывается проектная площадь образуемого земельного участка, вычисленная с использованием технологических и программных средств, в том числе размещенных на официальном сайте федерального органа исполнительной власти, уполномоченного Правительством Российской Федерации на осуществление государственного кадастрового учета, государственной регистрации прав, ведение Единого государственного реестра недвижимости и предоставление сведений, содержащихся в Едином государственном реестре недвижимости, в информационно-телекоммуникационной сети "Интернет"(далее – официальный сайт), с округлением до 1 квадратного метра. Указанное значение площади земельного участка может быть уточнено при проведении кадастровых работ не более чем на десять процентов)		
Обозначение характерных точек границ	Координаты, м (указываются в случае подготовки схемы расположения земельного участка с использованием технологических и программных средств, в том числе размещенных на официальном сайте. Значения координат, полученные с использованием указанных технологических и программных средств, указываются с округлением до 0.01 метра)	
	X	Y
1	2	3
н1	446890.48	1380241.62
н2	446894.62	1380270.77
1	446854.05	1380263.37
2	446856.20	1380247.17
3	446856.02	1380240.47
4	446884.68	1380241.43
н1	446890.48	1380241.62

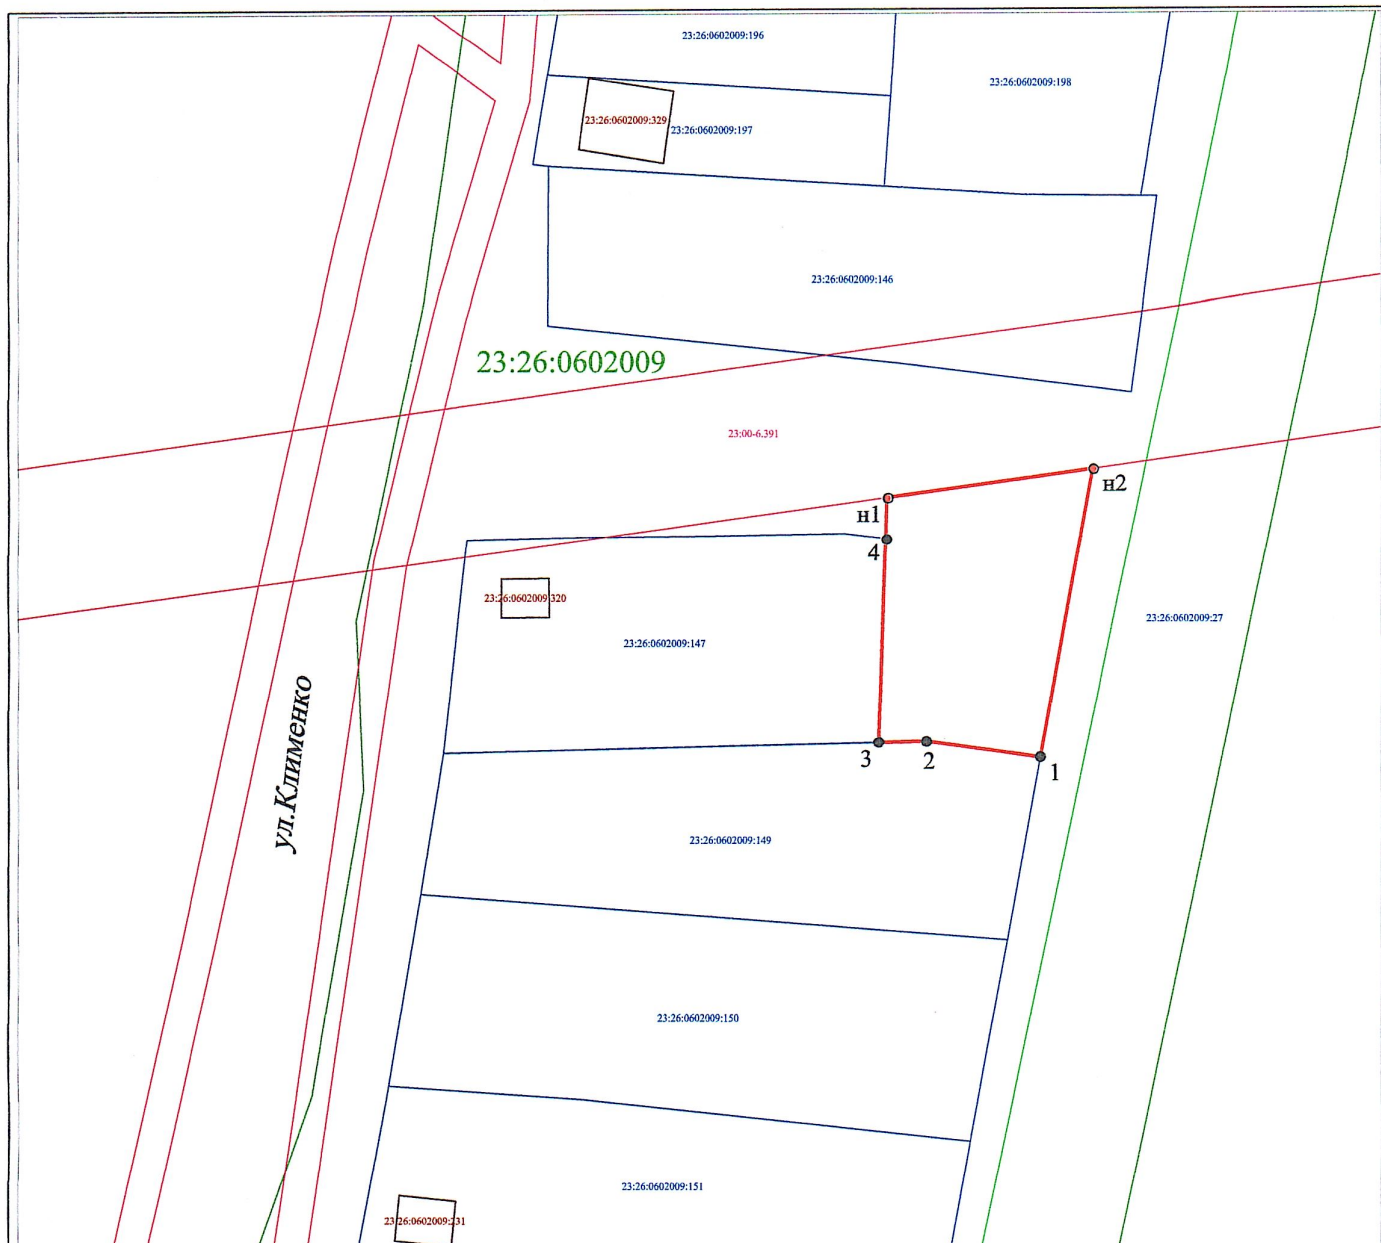

Масштаб 1:1000

Система координат МСК 23, зона 1

УСЛОВНЫЕ ОБОЗНАЧЕНИЯ:

- | | |
|--|---|
| | - Существующая часть границы, сведения в ЕГРН о которой достаточны для определения ее местоположения на местности |
| | - Характерная точка границы земельного участка, сведения в ЕГРН о которой соответствуют требованиям, установленным в соответствии с ч.3 ст.22 ФЗ от 13.07.2015г. №218-ФЗ "О государственной регистрации недвижимости" |
| | - Часть границы, местоположение которой определено при выполнении кадастровых работ |
| | - Характерная точка границы земельного участка, сведения о которой отсутствуют в ЕГРН, местоположение которой определено при выполнении кадастровых работ |
| | - Кадастровый номер земельного участка |
| | - Граница кадастрового квартала |
| | - Номер кадастрового квартала |
| | - Контур объекта капитального строительства |
| | - Объект капитального строительства |
| | - Охранные зоны инженерных коммуникаций внесенные в ЕГРН |
| | - Земли общего пользования (улицы, проезд) |