

# **Схема расположения земельного участка на кадастровом плане территории**

УТВЕРЖДЕНА:


Постановлением администрации  
муниципального образования  
Северский район

Условный номер земельного участка: - 3У1

от \_\_\_\_\_ № \_\_\_\_\_

Площадь участка 1166 кв.м.

| обозначение<br>характерных<br>точек | координаты, м<br>система координат<br>МСК-23 |            | обозначение<br>характерных<br>точек | координаты, м<br>система координат<br>МСК-23 |            |
|-------------------------------------|----------------------------------------------|------------|-------------------------------------|----------------------------------------------|------------|
|                                     | X                                            | Y          |                                     | X                                            | Y          |
| 1                                   | 430048,96                                    | 1369774,24 | 6                                   | 430102,92                                    | 1369798,20 |
| 2                                   | 430054,95                                    | 1369763,83 | 7                                   | 430101,31                                    | 1369810,33 |
| 3                                   | 430058,52                                    | 1369754,58 | 8                                   | 430093,26                                    | 1369807,82 |
| 4                                   | 430103,16                                    | 1369793,80 | 1                                   | 430048,96                                    | 1369774,24 |
| н5                                  | 430103,54                                    | 1369794,14 |                                     |                                              |            |

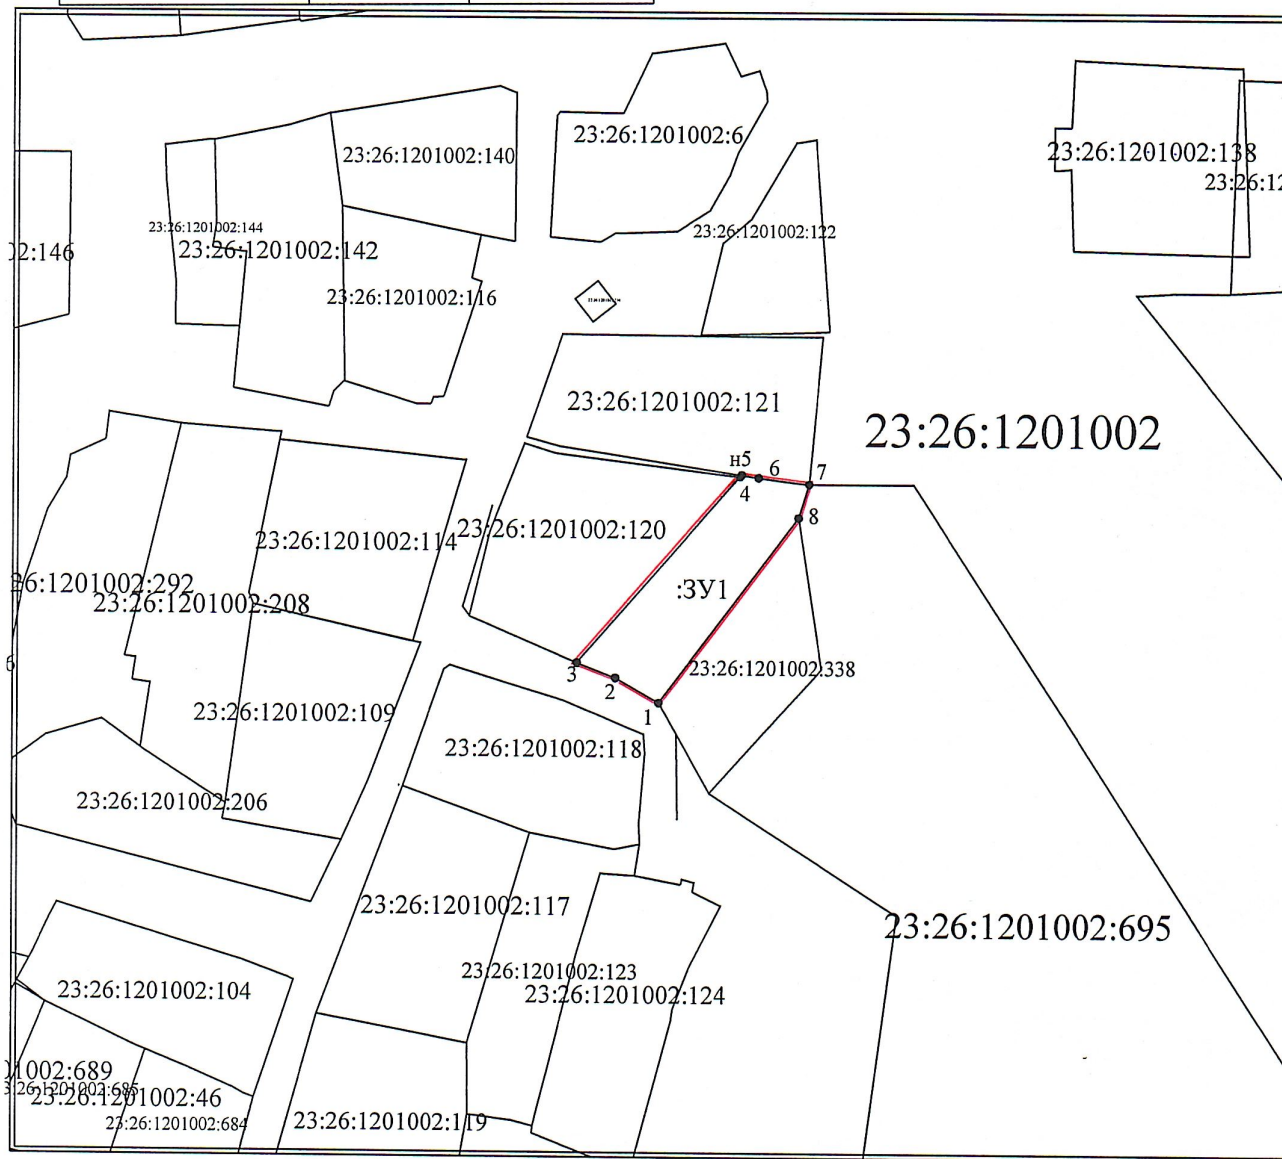

Условные обозначения:

Масштаб 1:2000

- граница кадастрового квартала
- граница земельного участка
- 1 • характерная точка границы достаточной точности
- 23:26:1201002 кадастровый номер квартала
- красные линии застройки