


Утверждена постановлением администрации муниципального образования Северский район		
От _____ № _____		
Схема расположения земельного участка или земельных участков на кадастровом плане территории		
Условный номер земельного участка		
Площадь земельного участка 1500 м²		
Обозначение характерных точек границ	Координаты, м (Система координат МСК-23)	
	X	Y
1	2	3
1	448400.34	1379108.96
2	448391.57	1379128.02
3	448324.45	1379107.59
4	448328.90	1379087.36

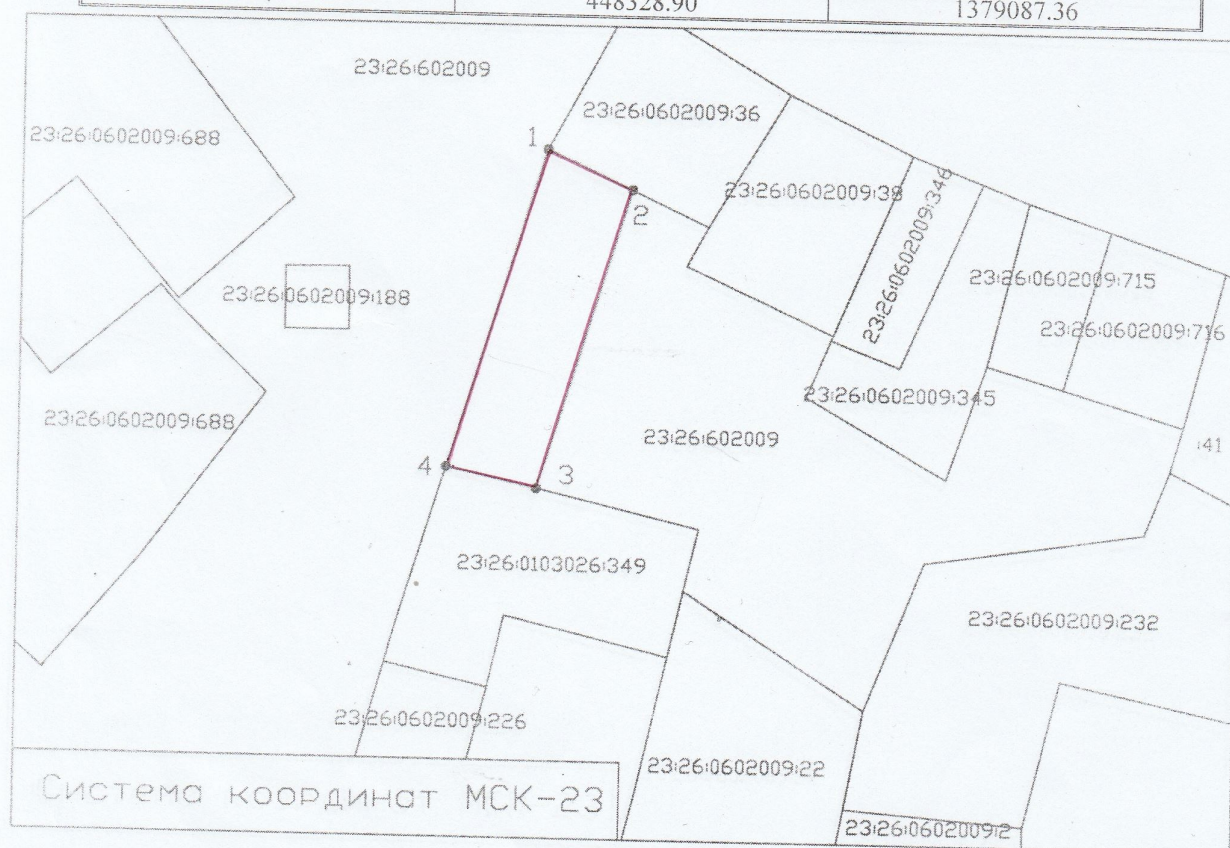

Масштаб 1:1000

Условные обозначения:

- граница образуемого земельного участка
- граница земельного по сведениям ЕГРН
- граница кадастрового квартала
- 1 характерная точка и ее обозначение образуемого земельного участка