

Утверждена

(наименование документа об утверждении, включая наименования органов государственной власти или

органов местного самоуправления, принявших решение об утверждении схемы или

подписавших соглашение о перераспределении земельных участков)

от

№


Схема расположения земельного участка или земельных участков на кадастровом плане территории

Площадь земельного участка

1 500 м²

(указывается проектная площадь образуемого земельного участка, вычисленная с использованием технологических и программных средств, в том числе размещенных на официальном сайте федерального органа исполнительной власти, уполномоченного Правительством Российской Федерации на осуществление государственного кадастрового учета, государственной регистрации прав, ведение Единого государственного реестра недвижимости и предоставление сведений, содержащихся в Едином государственном реестре недвижимости, в информационно-телекоммуникационной сети "Интернет" (далее - официальный сайт), с округлением до 1 квадратного метра. Указанное значение площади земельного участка может быть уточнено при проведении кадастровых работ не более чем на десять процентов)

Обозначение характерных точек границ	Координаты, м	
	(указываются в случае подготовки схемы расположения земельного участка с использованием технологических и программных средств, в том числе размещенных на официальном сайте. Значения координат, полученные с использованием указанных технологических и программных средств, указываются с округлением до 0,01 метра)	
	X	Y
1	2	3
н1	442 308,83	1 367 477,20
н2	442 291,79	1 367 533,20
н3	442 314,45	1 367 547,61
н4	442 331,23	1 367 493,65
н1	442 308,83	1 367 477,20

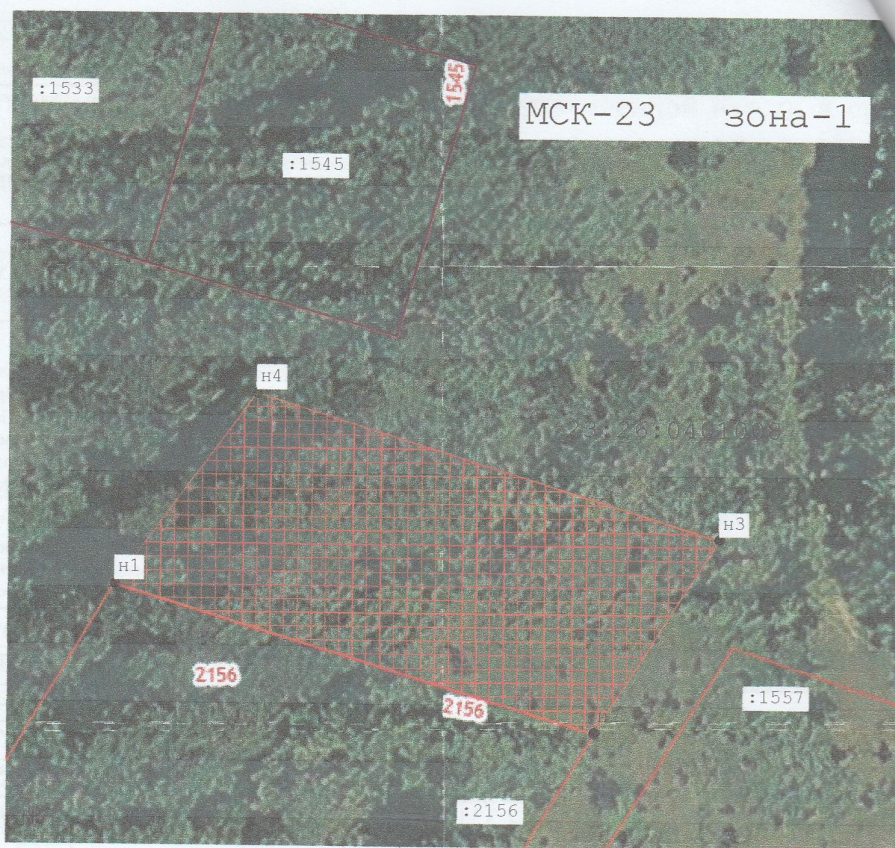

Масштаб 1:800

Условные обозначения:

- - Образующая точка границы, сведения о которой позволяют однозначно определить ее положение на местности
- - Существующая часть границы, сведения ЕГРН о которой позволяют однозначно определить ее положение на местности
- - Вновь образованная часть границы, сведения о которой достаточны для определения ее местоположения
- 23:26:0401008 - Обозначение кадастрового квартала
- / - Граница кадастрового квартала
- :001 - Надписи кадастрового номера земельного участка
- ▤ - Обозначение образуемого земельного участка
- МСК-23 - Система координат