



**АДМИНИСТРАЦИЯ МУНИЦИПАЛЬНОГО ОБРАЗОВАНИЯ
СЕВЕРСКИЙ МУНИЦИПАЛЬНЫЙ РАЙОН
КРАСНОДАРСКОГО КРАЯ**

ПОСТАНОВЛЕНИЕ

от 26.02.2026

№ 288

станция Северская

**О заключении договора на размещение объекта,
расположенного на территории Северского района,
без предоставления земельного участка и
установления сервитута**

Рассмотрев заявление Яшечкина П.В., действующего по доверенности от 01 июля 2025 года №01/07 в интересах акционерного общества «Газпром газораспределение Краснодар» (далее – АО «Газпром газораспределение Краснодар»), ИНН 2308021656, ОГРН 1022301189790, юридический адрес: 350051, Краснодарский край, г.Краснодар, ул.Строителей, д.23, в соответствии с пунктом 3 статьи 39.36 Земельного кодекса Российской Федерации, пунктом 6 Перечня видов объектов, размещение которых может осуществляться на землях или земельных участках, находящихся в государственной или муниципальной собственности, без предоставления земельных участков и установления сервитутов, утвержденного постановлением Правительства Российской Федерации от 3 декабря 2014 года №1300, с постановлением главы администрации (губернатора) Краснодарского края от 6 июля 2015 года № 627 «Об установлении Порядка и условий размещения объектов на землях или земельных участках, находящихся в государственной или муниципальной собственности, без предоставления земельных участков и установления сервитута, публичного сервитута на территории Краснодарского края», приказом министерства топливно-энергетического комплекса и жилищно-коммунального хозяйства Краснодарского края от 4 апреля 2024 года №276 «Об утверждении Административного регламента предоставления государственной услуги «Заключение договора на размещение объектов на землях или земельных участках, находящихся в собственности Краснодарского края, без предоставления земельных участков и установления сервитутов, публичных сервитутов», руководствуясь статьей 66 Устава муниципального образования Северский муниципальный район Краснодарского края, п о с т а н о в л я ю:

1. Управлению имущественных отношений (Радьков С.Н.) обеспечить:

1) заключение договора на размещение объекта на землях, государственная собственность на которые не разграничена, без предоставления земельного участка и установления сервитута, для размещения нефтепроводов и нефтепродуктопроводов диаметром DN 300 и менее, газопроводов и иных трубопроводов давлением до 1,2 Мпа, для размещения которых не требуется разрешения на строительство площадью 6 кв.м, расположенного в ст-це Убинской по ул. Набережной, 36 а, в кадастровом квартале 23:26:0304002, сроком на 10 лет, согласно схеме границ земельного участка с АО «Газпром газораспределение Краснодар»;


2) в течение трех рабочих дней со дня принятия настоящего постановления направление АО «Газпром газораспределение Краснодар» копии постановления.

2. Управлению по связям с общественностью (Поляшенко Е.А.) разместить настоящее постановление на официальном сайте администрации муниципального образования Северский муниципальный район Краснодарского края в информационно-телекоммуникационной сети «Интернет» в разделе «Муниципальные правовые акты».

3. Контроль за выполнением настоящего постановления возложить на заместителя главы администрации Малова Д.А.

4. Постановление вступает в силу со дня его подписания.

Глава
муниципального
образования
Северский
муниципальный район
Краснодарского края

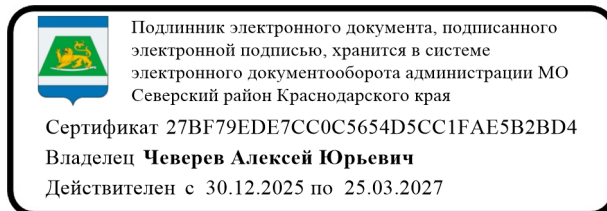

А.Ю. Чеверев

Утверждена

(наименование документа об утверждении, включая наименования

органов государственной власти или органов местного

самоуправления, принявших решение об утверждении схемы

или подписавших соглашение о перераспределении земельных участков)

от _____ № _____

Схема расположения земельного участка или земельных участков на кадастровом плане территории

Адрес	Подключение (технологическое присоединение) объекта капитального строительства "жилой дом" к сети газораспределения в рамках догазификации по адресу: Краснодарский край, Северский р-н, ст-ца Убинская, ул. Набережная, №36а, к.н. 23:26:0304002:1143 (социальная газификация)	
Условный номер земельного участка		23:26:0304002:ПС1
Площадь земельного участка		6м ²
Обозначение характерных точек границы	Координаты, м	
	X	Y
1	2	3
1	444993.15	1344476.65
2	444996.31	1344479.10
3	444995.40	1344480.27
4	444992.24	1344477.82
1	444993.15	1344476.65

Схемы границ предполагаемых к использованию земель или части земельного участка на кадастровом и топографическом плане с указанием координат характерных точек границ территории

Объект: «Подключения (технологическое присоединение) объекта капитального строительства "жилой дом" к сети газораспределения в рамках догазификации по адресу: Краснодарский край, Северский р-н, ст-ца Убинская, ул. Набережная, №36а, к.п. 23:26:0304002:1143 (социальная газификация)».

Адрес (местоположение относительно ориентира) земель или земельного участка, на которых планируется размещение объекта: край Краснодарский, р-н Северский, с/о Азовский, ст-ца Убинская, ул. Набережная.



Кадастровый номер земельного участка или кадастровый номер квартала, на котором планируется размещение объекта: 23:26:0304002.

Площадь предполагаемого места размещения объекта: 6 кв. м.

Категория земель или земельного участка, на которых планируется размещение объекта: Земли населённых пунктов.

Вид разрешенного использования земельного участка, на котором планируется размещение объекта: предоставление коммунальных услуг.

Система координат МСК 23, зона 1
Масштаб 1:500

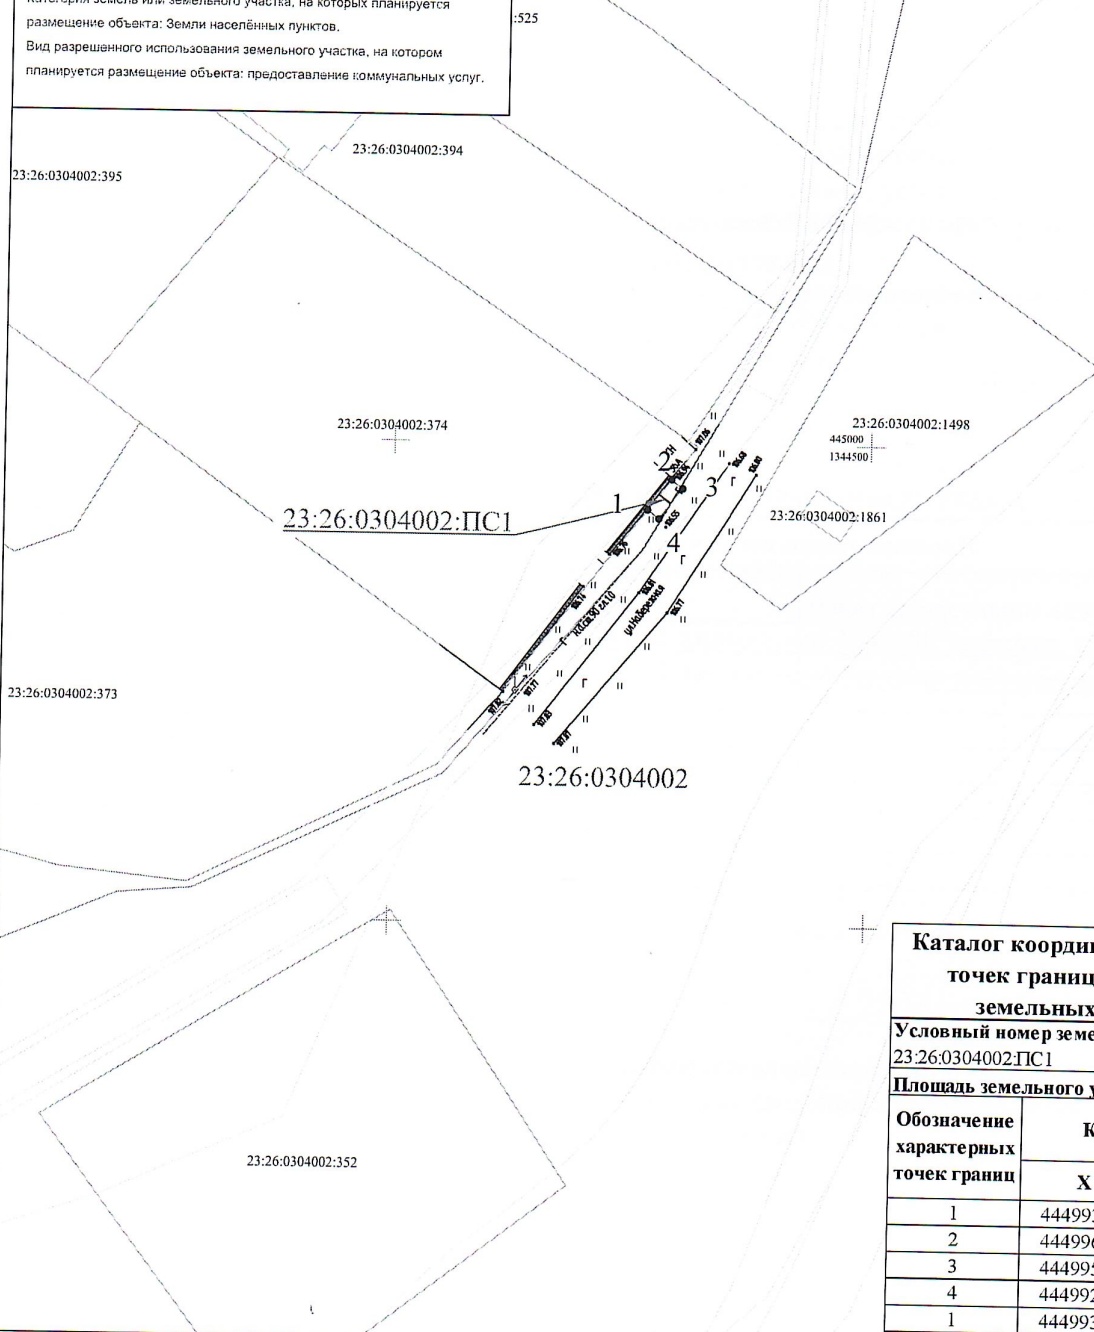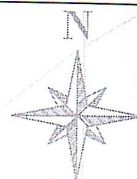

Каталог координат поворотных точек границ образуемых земельных участков

Условный номер земельного участка
23:26:0304002:ПС1

Площадь земельного участка 6 м²

Обозначение характерных точек границ	Координаты, м	
	X	Y
1	444993.15	1344476.65
2	444996.31	1344479.10
3	444995.40	1344480.27
4	444992.24	1344477.82
1	444993.15	1344476.65

Условные обозначения:

- Граница земель, необходимых для проведения строительства объекта газификации
- Характерная точка границы земель, необходимых для проведения строительства объекта газификации
- граница земельного участка, сведения о котором внесены в ЕГРН
- Номер и граница кадастрового квартала
- граница ОКСов, сведения о которых внесены в ЕГРН
- граница ЗОУИТ, сведения о которых внесены в ЕГРН
- Газопровод проектируемый подземный

23:26:0304002:374

23:26:0304002

Изм.	Кол.уч.	Лист	N док.	Подп.	Дата
Разработал	Стёпкин А.Н.				14.12.25

ТУ-31-20-1/5-ГСН

Подключение (технологическое присоединение) объекта капитального строительства "жилой дом" к сети газораспределения в рамках догазификации по адресу: Краснодарский край, Северский р-н, ст-ца Убинская, ул. Набережная, №36а, к.п. 23:26:0304002:1143 (социальная газификация)

Схема границ предполагаемых к использованию земель и части земельного участка на кадастровом плане с указанием характерных точек границ территории М 1:500

Схема границ
Масштаб 1:500

Стадия	Лист	Листов
ИД	1	1

ООО "МПГС"