

Утверждена

(наименование документа об утверждении, включая наименования органов государственной власти или

органов местного самоуправления, принявших решение об утверждении схемы или


подписавших соглашение о перераспределении земельных участков)

от

№

Схема расположения земельного участка или земельных участков на кадастровом плане территории

Площадь земельного участка		600 м²
(указывается проектная площадь образуемого земельного участка, вычисленная с использованием технологических и программных средств, в том числе размещенных на официальном сайте федерального органа исполнительной власти, уполномоченного Правительством Российской Федерации на осуществление государственного кадастрового учета, государственной регистрации прав, ведение Единого государственного реестра недвижимости и предоставление сведений, содержащихся в Едином государственном реестре недвижимости, в информационно-телекоммуникационной сети "Интернет" (далее - официальный сайт), с округлением до 1 квадратного метра. Указанное значение площади земельного участка может быть уточнено при проведении кадастровых работ не более чем на десять процентов)		
Обозначение характерных точек границ	Координаты, Мск-23 зона1, м	
	(указываются в случае подготовки схемы расположения земельного участка с использованием технологических и программных средств, в том числе размещенных на официальном сайте. Значения координат, полученные с использованием указанных технологических и программных средств, указываются с округлением до 0,01 метра)	
	X	Y
1	2	3
н1	449 448,08	1 363 393,06
н2	449 463,00	1 363 407,36
н3	449 473,13	1 363 390,49
н4	449 478,31	1 363 377,33
н5	449 451,73	1 363 375,04
н1	449 448,08	1 363 393,06

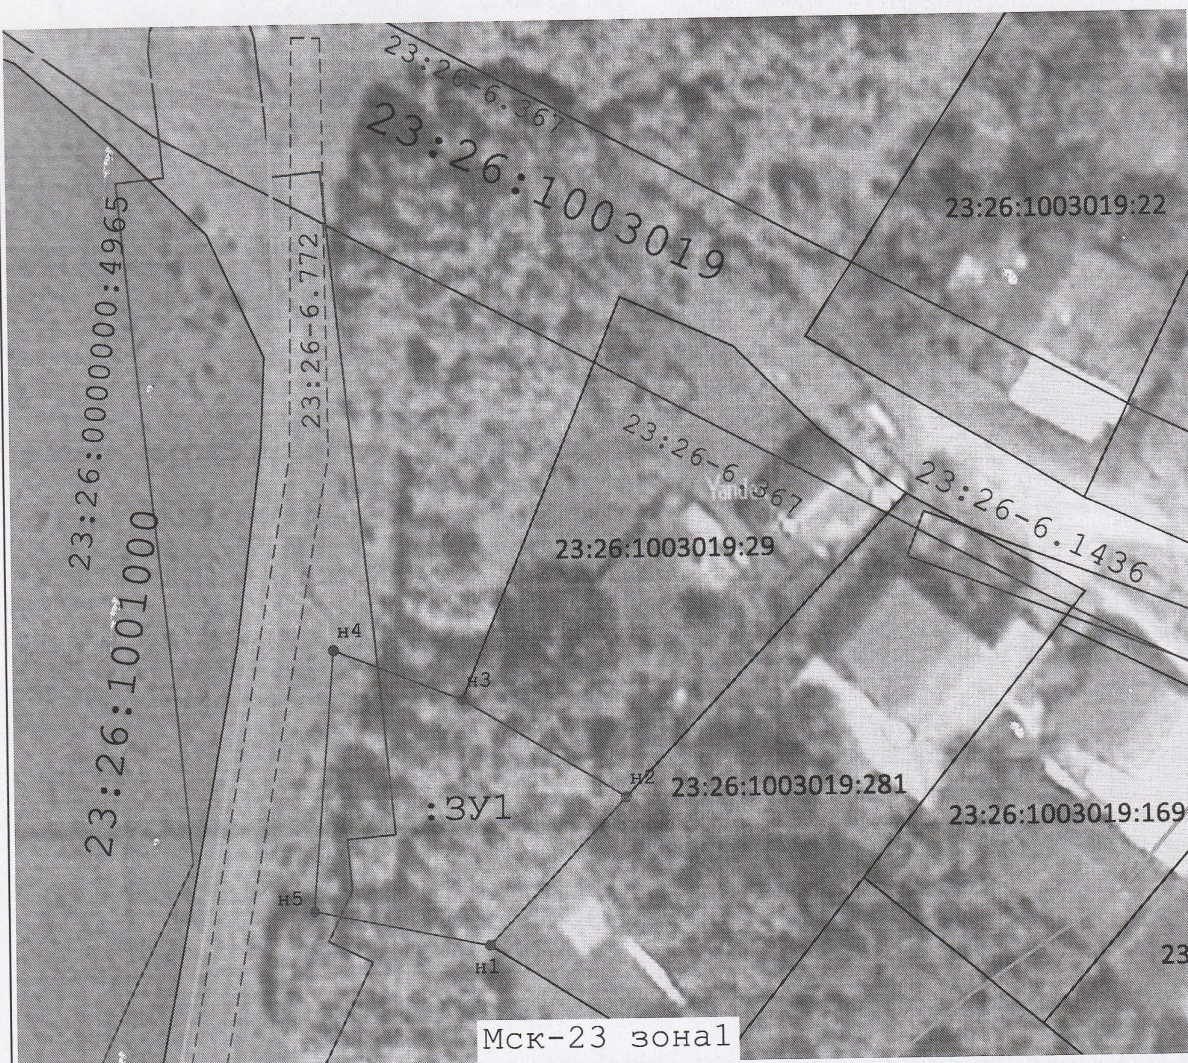

Мск-23 зона1

Масштаб 1:700

Условные обозначения:

- - характерная точка границы земельного участка, сведения о которой отсутствуют в ЕГРН, местоположение которой определено при кадастровых работах (новая характерная точка)
- - вновь образованная часть границы, сведения о которой достаточны для определения ее местоположения
- - Существующая часть границы, имеющихся в ЕГРН сведения о которой достаточны для определения ее местоположения
- - образуемый земельный участок, находящийся в госсобственности
- :ЗУ1 - Обозначение кадастрового квартала
- 23:33:0805003 - Надписи Кадастрового номера земельного участка
- 23:33:0805003:240 - Граница зоны с особыми условиями использования территории (ЗООУИТ)
- 23:33-6.311 - Номер ЗООУИТ
- - Проезд