


Схема расположения границ публичного сервитута

Схема границ публичного сервитута, устанавливаемого в отношении частей земельных участков с кадастровыми номерами: 23-26-0502001-1; ЕЗ-23-26-0000000-5 (КН-23-26-0504002-53, 23-26-0502008-55); 23-26-0000000-113; 23-26-0000000-335; 23-26-0000000-485; 23-26-0000000-4434; 23-26-0000000-5048; 23-26-0000000-5534; 23-26-0000000-6405; 23-26-0101000-13; 23-26-0101000-1436; 23-26-0101000-1438; 23-26-0101000-1439; 23-26-0101000-1442; 23-26-0101000-1460; 23-26-0101000-1486; 23-26-0101000-1488; 23-26-0101000-1489; 23-26-0101000-1521; 23-26-0101000-1522; 23-26-0101000-1523; 23-26-0101000-1607; 23-26-0101000-1736; 23-26-0101000-1866; 23-26-0101000-1929; 23-26-0101000-1947; 23-26-0101010-7; 23-26-0101011-3; 23-26-0101011-7; 23-26-0101011-13; 23-26-0101011-16; 23-26-0101016-38; 23-26-0103036-229; 23-26-0103036-234; 23-26-0103036-287; 23-26-0106002-102; 23-26-0106002-105; 23-26-0106002-111; 23-26-0106002-157; 23-26-0106002-160; 23-26-0106002-174; 23-26-0106002-183; 23-26-0106002-254; 23-26-0106002-260; 23-26-0106002-275; 23-26-0106002-291; 23-26-0106002-292; 23-26-0106002-300; 23-26-0106002-308; 23-26-0106002-662; 23-26-0106003-4; 23-26-0106003-6; 23-26-0106003-26; 23-26-0106003-28; 23-26-0501000-962; 23-26-0501000-1009; 23-26-0501000-1078; 23-26-0501000-2113; 23-26-0501000-3084; 23-26-0501000-3835; 23-26-0502001-9; 23-26-0502001-12; 23-26-0502008-14; 23-26-0502008-26; 23-26-0502008-32; 23-26-0502008-99; 23-26-0502008-103; 23-26-0502008-104; 23-26-0502008-105; 23-26-0502008-107; 23-26-0502008-109; 23-26-0502008-273; 23-26-0502008-711; 23-26-0502008-1134; 23-26-0502008-1135; 23-26-0502008-1184; 23-26-0502009-3; 23-26-0502009-51; 23-26-0502009-54; 23-26-0502009-93; 23-26-0502009-129; 23-26-0502009-362; 23-26-0502009-365; 23-26-0502009-366; 23-26-0502012-282; 23-26-0502016-25; 23-26-0502016-31; 23-26-0502016-57; 23-26-0502016-60; 23-26-0502016-63; 23-26-0502016-67; 23-26-0502016-73; 23-26-0502016-75; 23-26-0502016-76; 23-26-0502016-77; 23-26-0502016-115; 23-26-0502016-125; 23-26-0502016-133; 23-26-0502016-208; 23-26-0502016-236; 23-26-0502016-239; 23-26-0502016-253; 23-26-0502016-254; 23-26-0502016-585; 23-26-0502017-18; 23-26-0502017-26; 23-26-0502017-38; 23-26-0502017-47; 23-26-0502017-56; 23-26-0502017-90; 23-26-0502017-91; 23-26-0502017-102; 23-26-0502017-103; 23-26-0502017-104; 23-26-0502017-170; 23-26-0502017-171; 23-26-0502017-172; 23-26-0502017-187; 23-26-0502017-520; 23-26-0502017-521; 23-26-0502030-3; 23-26-0502030-73; 23-26-0502030-98; 23-26-0502030-99; 23-26-0502030-100; 23-26-0502030-103; 23-26-0502030-645; 23-26-0504002-22; 23-26-0504002-44; 23-26-0504002-154; 23-26-0504002-1022; 23-26-0502015-16; 23-26-0502015-21; 23-26-0502015-24; 23-26-0502015-30; 23-26-0502015-46; 23-26-0502015-47; 23-26-0502015-51; 23-26-0502015-55; 23-26-0502015-57; 23-26-0502015-59; 23-26-0502015-61; 23-26-0502015-114; 23-26-0502015-128; 23-26-0502015-157; 23-26-0502015-158; 23-26-0502015-159; 23-26-0502015-170, 23-26-0106004-18; 23-26-0106004-19; 23-26-0106004-64; 23-26-0106004-65; 23-26-0106004-71; 23-26-0106004-82; 23-26-0106004-84; 23-26-0106004-146; 23-26-0106004-147; 23-26-0106004-148; 23-26-0106004-154; 23-26-0106004-156; 23-26-0106004-159; 23-26-0106004-197; 23-26-0106004-223, 23-26-0502011-227, 23-26-0502015-12 и частей земель кадастровых кварталов 23-26-0101000, 23-26-0101011, 23-26-0103036; 23-26-0106002; 23-26-0106003; 23-26-0502001; 23-26-0502008; 23-26-0502009; 23-26-0502011; 23-26-0502016; 23-26-0502017; 23-26-0502030; 23-26-0503008; 23-26-0503009; 23-26-0503010; 23-26-0504001; 23-26-0504002; 23-26-0501000; 23-26-0502012; 23-26-0106001; 23-26-0106004; 23-26-0502015 общей площадью 299374 кв.м

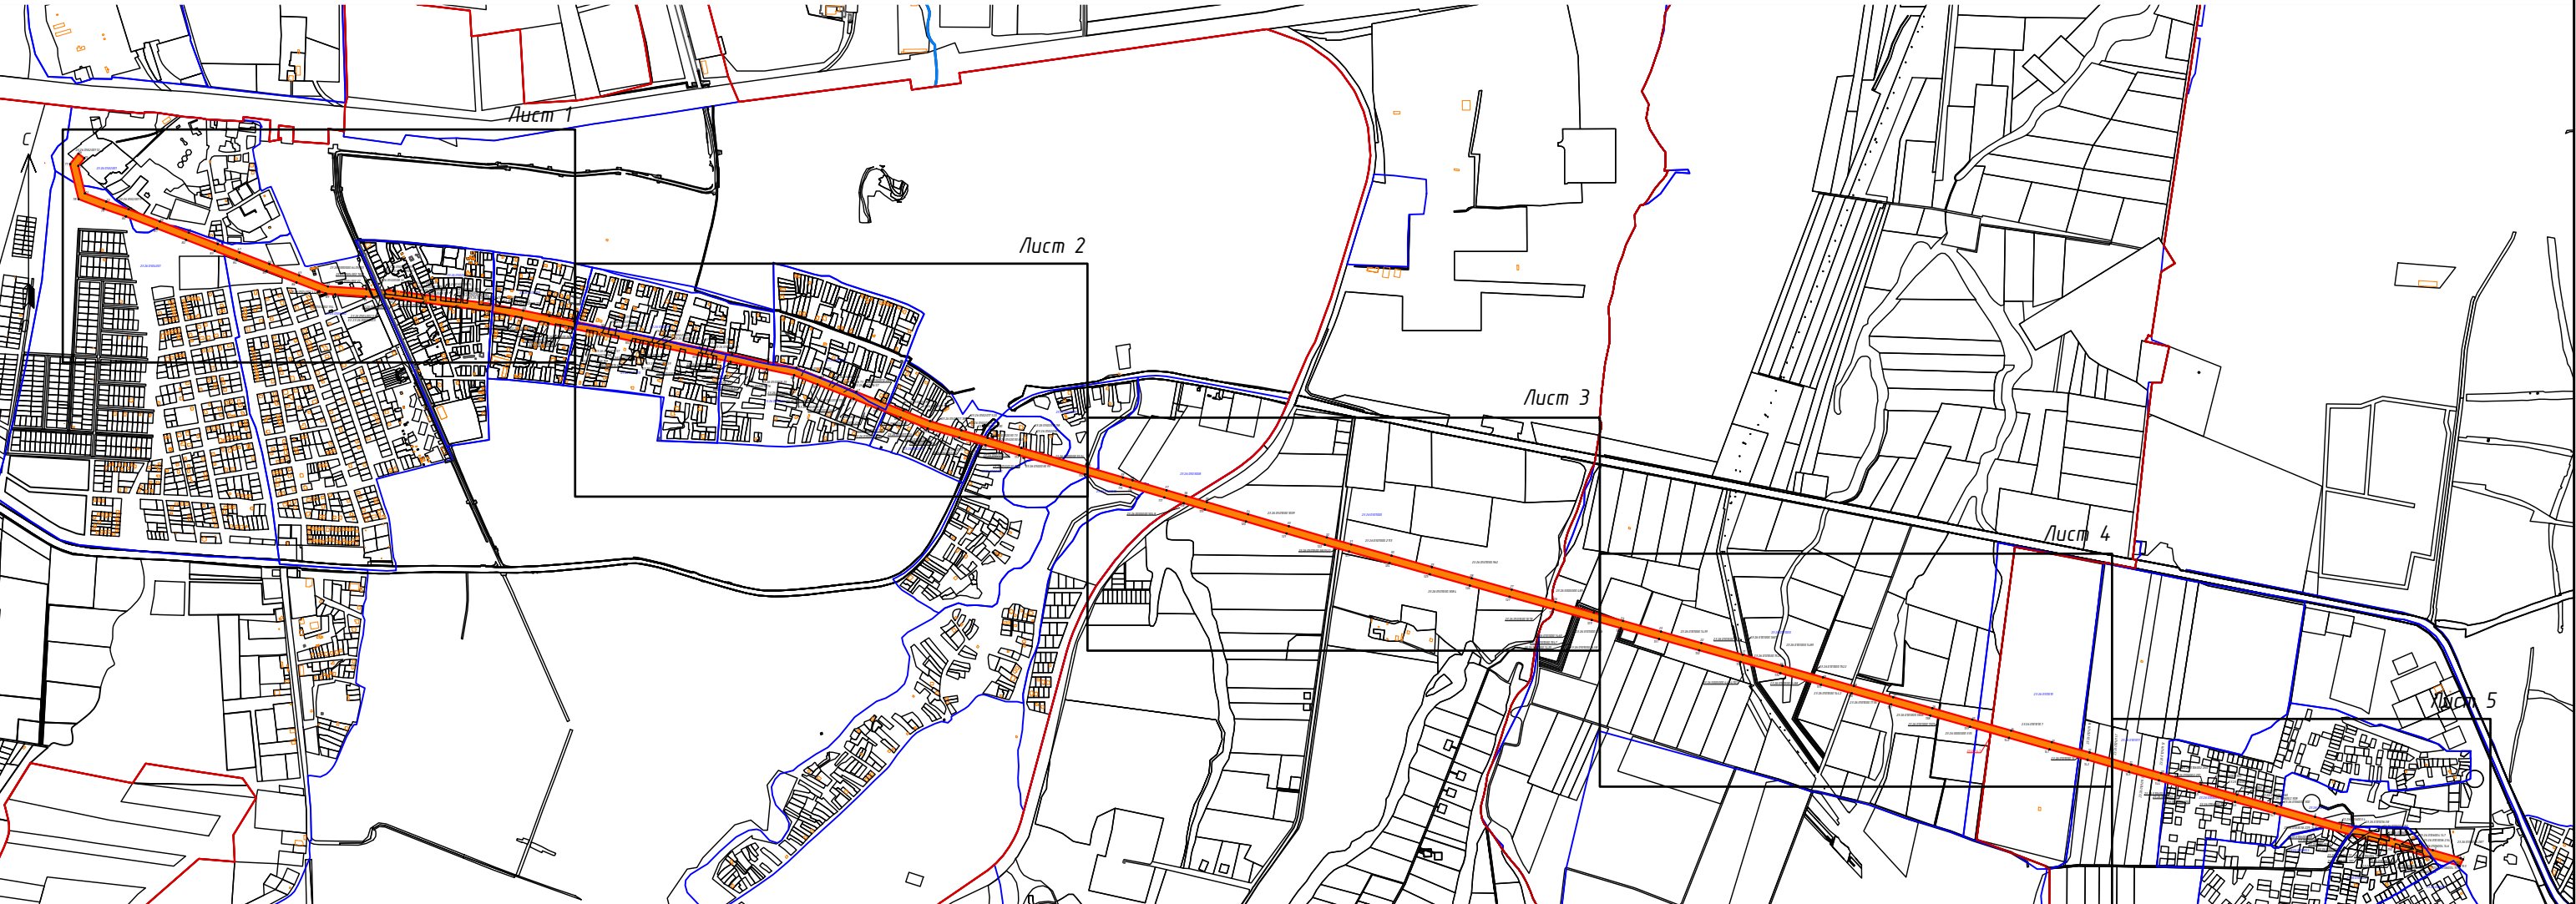

Условные обозначения:

	- граница публичного сервитута
	- граница объекта электросетевого хозяйства
	- характерная точка границы публичного сервитута
	- граница земельного участка, установленная в соответствии с федеральным законодательством, включенная в ЕГРН
23-26-0501000-49	- кадастровый номер земельного участка
23-26-0501010	- надпись номера кадастрового квартала
	- граница объекта капитального строительства, установленная в соответствии с федеральным законодательством, включенная в ЕГРН
	- граница кадастрового квартала, установленная в соответствии с федеральным законодательством, включенная в ЕГРН
23-26-0000000-6024	- кадастровый номер объекта капитального строительства
	-границы субъекта, МО, населенного пункта
23-26-4.7	-реестровый номер границы субъекта, МО, населенного пункта

Масштаб 1:25000



Масштаб 1:5000

Условные обозначения:


	- граница публичного сервитута
	- граница объекта электросетевого хозяйства
	- характерная точка границы публичного сервитута
	- граница земельного участка, установленная в соответствии с федеральным законодательством, включенная в ЕГРН
23-26-0501000-49	- кадастровый номер земельного участка
23-26-0501010	- надпись номера кадастрового квартала
	- граница объекта капитального строительства, установленная в соответствии с федеральным законодательством, включенная в ЕГРН
	- граница кадастрового квартала, установленная в соответствии с федеральным законодательством, включенная в ЕГРН
23-26-0000000-6024	- кадастровый номер объекта капитального строительства
	-границы субъекта, МО, населенного пункта



Масштаб 1:5000

Условные обозначения:

	- граница публичного сервитута
	- граница объекта электросетевого хозяйства
	- характерная точка границы публичного сервитута
	- граница земельного участка, установленная в соответствии с федеральным законодательством, включенная в ЕГРН
23:26:0501000:49	- кадастровый номер земельного участка
23:26:0501010	- надпись номера кадастрового квартала
	- граница объекта капитального строительства, установленная в соответствии с федеральным законодательством, включенная в ЕГРН
	- граница кадастрового квартала, установленная в соответствии с федеральным законодательством, включенная в ЕГРН
23:26:0000000:6024	- кадастровый номер объекта капитального строительства
	-границы субъекта, МО, населенного пункта

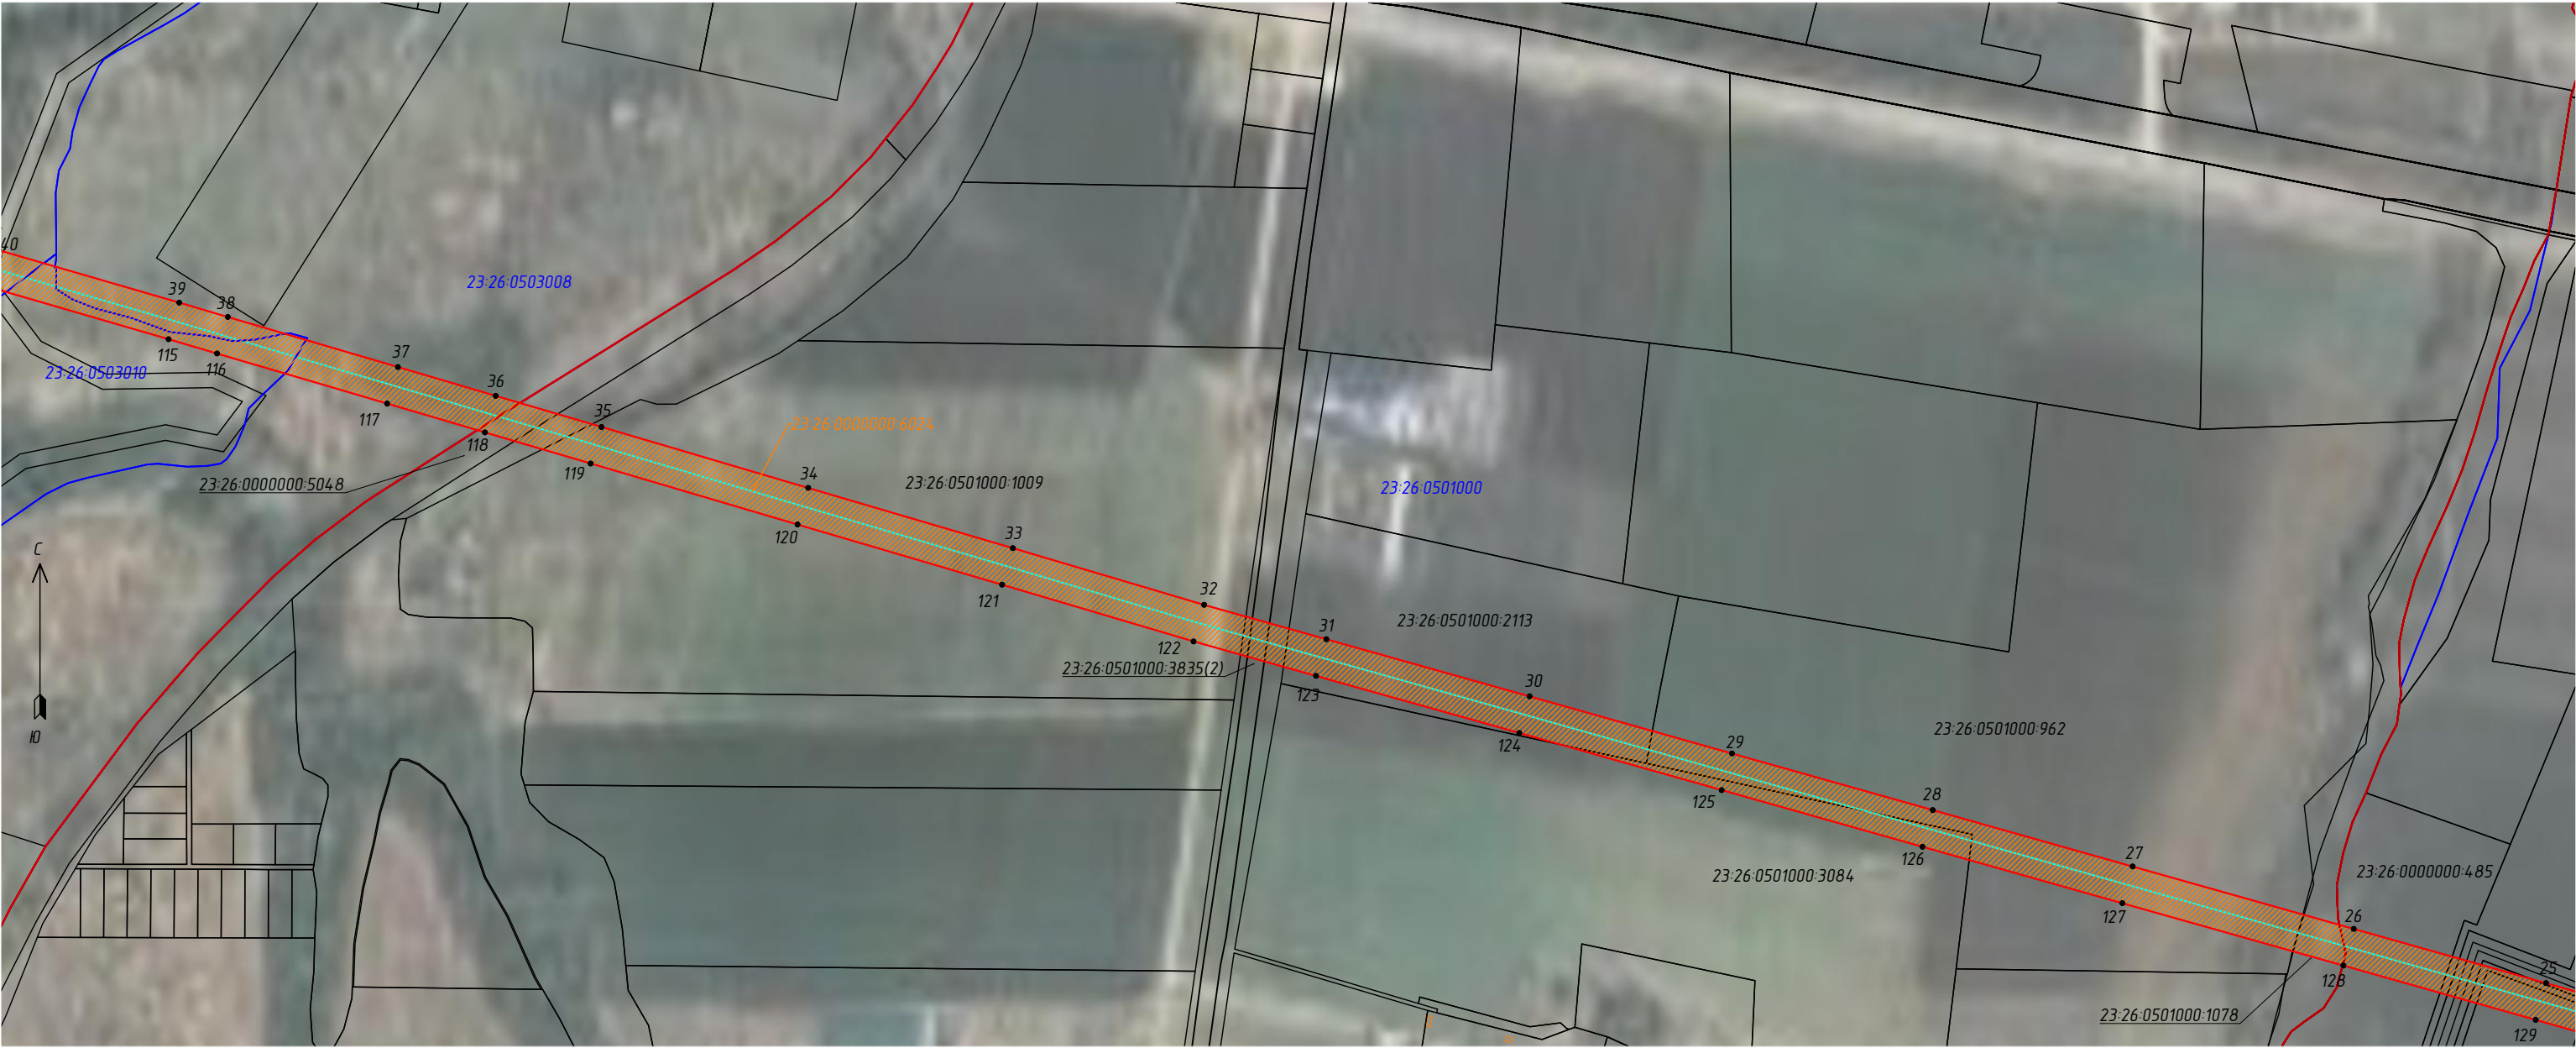

Масштаб 1:5000

Условные обозначения:


	- граница публичного сервитута
	- граница объекта электросетевого хозяйства
	- характерная точка границы публичного сервитута
	- граница земельного участка, установленная в соответствии с федеральным законодательством, включенная в ЕГРН
23:26:0501000:49	- кадастровый номер земельного участка
23:26:0501010	- надпись номера кадастрового квартала
	- граница объекта капитального строительства, установленная в соответствии с федеральным законодательством, включенная в ЕГРН
	- граница кадастрового квартала, установленная в соответствии с федеральным законодательством, включенная в ЕГРН
23:26:0000000:6024	- кадастровый номер объекта капитального строительства
	-границы субъекта, МО, населенного пункта



Масштаб 1:5000

Условные обозначения:

	- граница публичного сервитута
	- граница объекта электросетевого хозяйства
	- характерная точка границы публичного сервитута
	- граница земельного участка, установленная в соответствии с федеральным законодательством, включенная в ЕГРН
23:26-0501000-49	- кадастровый номер земельного участка
23:26-0501010	- надпись номера кадастрового квартала
	- граница объекта капитального строительства, установленная в соответствии с федеральным законодательством, включенная в ЕГРН
	- граница кадастрового квартала, установленная в соответствии с федеральным законодательством, включенная в ЕГРН
23:26-0000000-6024	- кадастровый номер объекта капитального строительства
	-границы субъекта, МО, населенного пункта

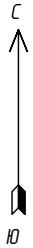

Условные обозначения:

23:26:0501000:49
23:26:0501010
23:26:0000000:6024

- граница публичного сервитута
- граница объекта электросетевого хозяйства
- характерная точка границы публичного сервитута
- граница земельного участка, установленная в соответствии с федеральным законодательством, включенная в ЕГРН
- кадастровый номер земельного участка
- надпись номера кадастрового квартала
- граница объекта капитального строительства, установленная в соответствии с федеральным законодательством, включенная в ЕГРН
- граница кадастрового квартала, установленная в соответствии с федеральным законодательством, включенная в ЕГРН
- кадастровый номер объекта капитального строительства
- границы субъекта, МО, населенного пункта

Масштаб 1:5000