

**Схема расположения земельного участка
на кадастровом плане территории**

УТВЕРЖДЕНА:


Постановлением администрации
муниципального образования
Северский район

Условный номер земельного участка: - 3У1

Площадь участка 1500 кв.м.

от _____ № _____

обозначение характерных точек	координаты, м система координат МСК-23		обозначение характерных точек	координаты, м система координат МСК-23	
	X	Y		X	Y
1	446040,76	1378811,76	4	445997,91	1378861,88
2	446058,88	1378827,07	5	445998,29	1378851,14
3	446013,25	1378869,44	1	446040,76	1378811,76

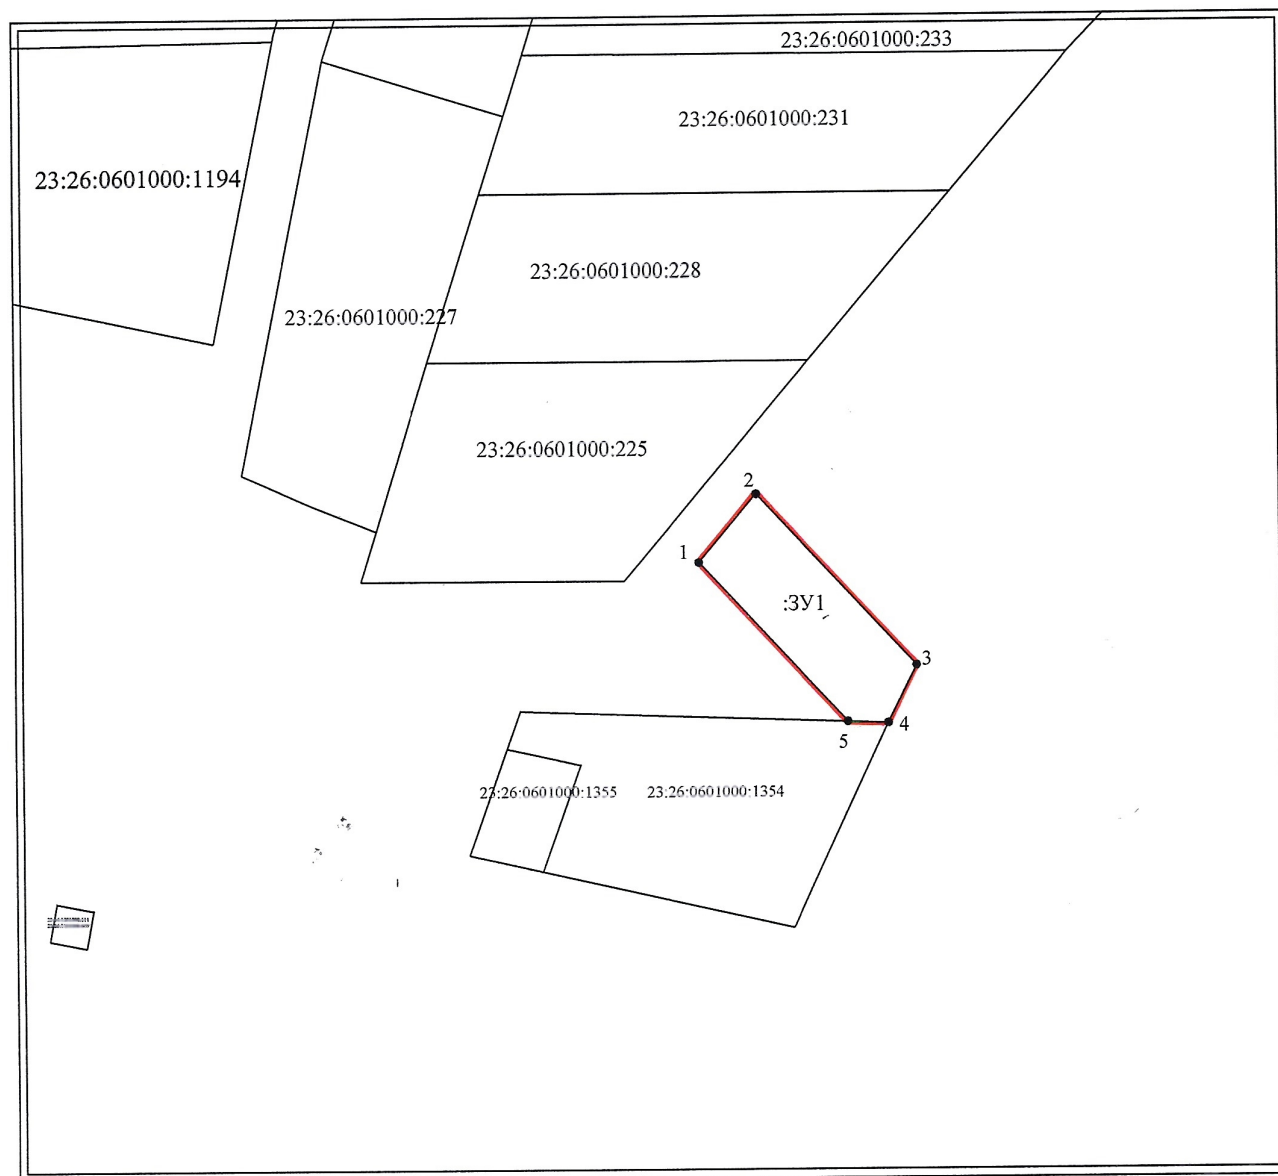

Условные обозначения:

Масштаб 1:2000



граница кадастрового квартала



граница земельного участка



характерная точка границы достаточной точности

23:26:0601000

кадастровый номер квартала