

Схема расположения земельного участка на кадастровом плане территории

УТВЕРЖДЕНА:


Постановлением администрации
муниципального образования
Северский район

Условный номер земельного участка: - 3У1

от _____ № _____

Площадь участка 1500 кв.м.

обозначение характерных точек	координаты, м система координат МСК-23		обозначение характерных точек	координаты, м система координат МСК-23	
	X	Y		X	Y
1	446023,84	1378788,16	4	445998,29	1378851,14
2	446023,81	1378797,44	5	446000,56	1378787,25
3	446040,76	1378811,76	1	446023,84	1378788,16

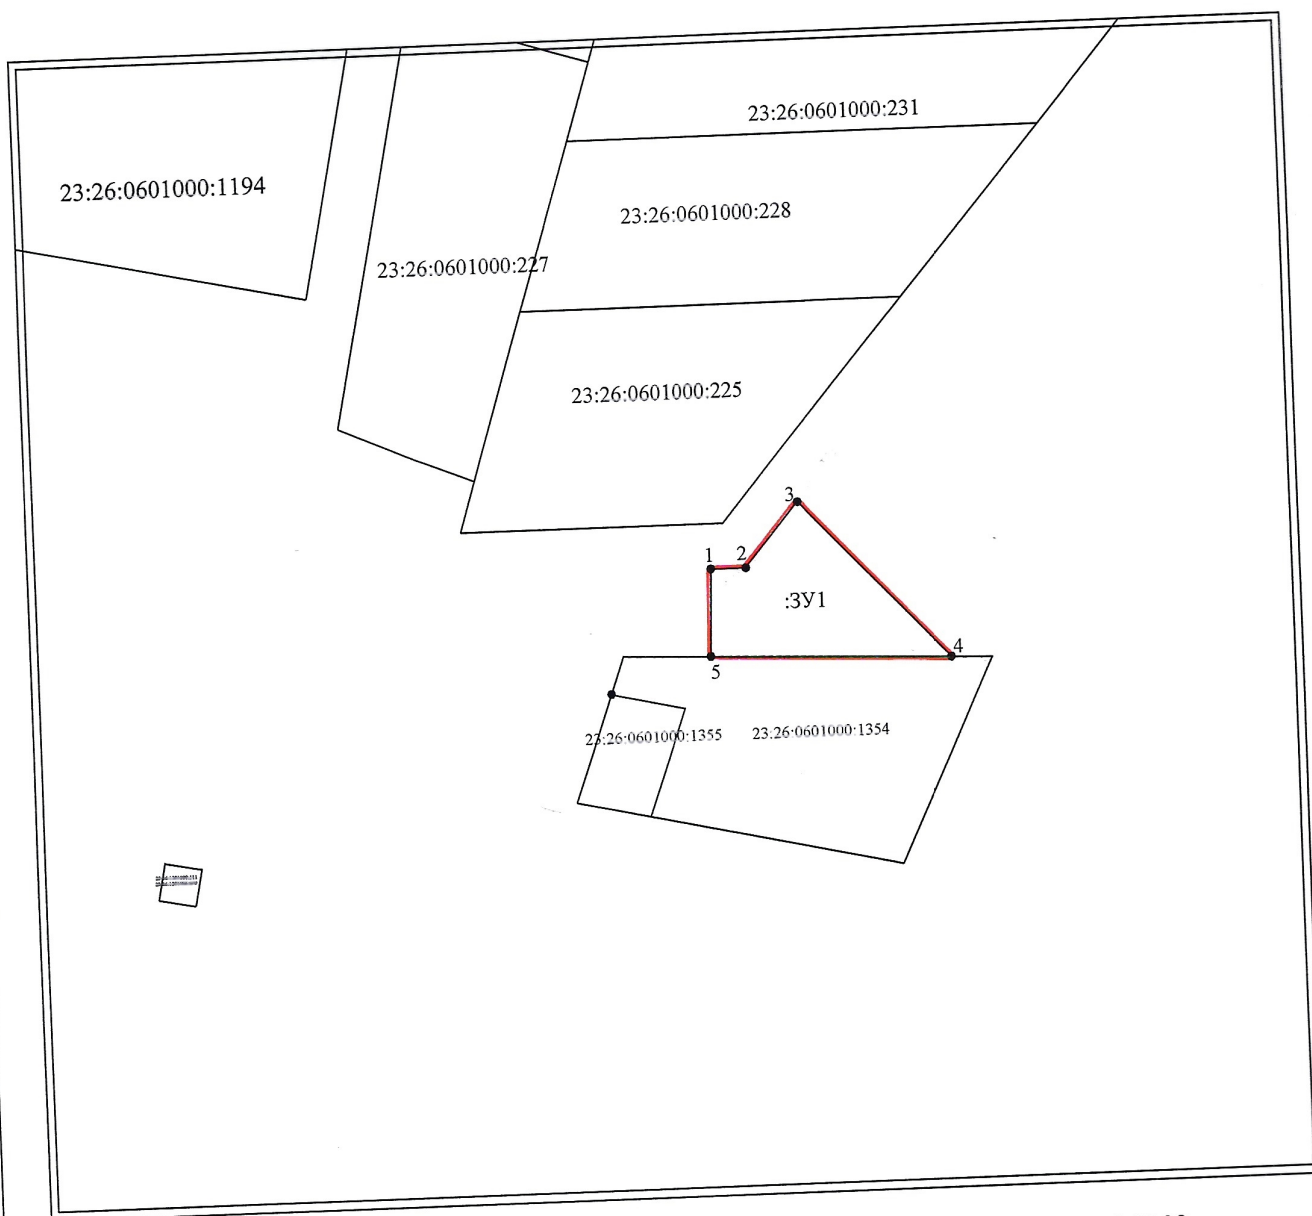

Условные обозначения:

Масштаб 1:2000

-  граница кадастрового квартала
-  граница земельного участка
-  характерная точка границы достаточной точности
- 23:26:0601000 кадастровый номер квартала