

Утверждена

(наименование документа об утверждении, включая наименования органов государственной власти или


органов местного самоуправления, принявших решение об утверждении схемы или

подписавших соглашение о перераспределении земельных участков)

от _____ № _____

Схема расположения земельного участка или земельных участков на кадастровом плане территории

Площадь земельного участка		1 009 м ²
(указывается проектная площадь образуемого земельного участка, вычисленная с использованием технологических и программных средств, в том числе размещенных на официальном сайте федерального органа исполнительной власти, уполномоченного Правительством Российской Федерации на осуществление государственного кадастрового учета, государственной регистрации прав, ведение Единого государственного реестра недвижимости и предоставление сведений, содержащихся в Едином государственном реестре недвижимости, в информационно-телекоммуникационной сети "Интернет" (далее - официальный сайт), с округлением до 1 квадратного метра. Указанное значение площади земельного участка может быть уточнено при проведении кадастровых работ не более чем на десять процентов)		
Обозначение характерных точек границ	Координаты, м	
	(указываются в случае подготовки схемы расположения земельного участка с использованием технологических и программных средств, в том числе размещенных на официальном сайте. Значения координат, полученные с использованием указанных технологических и программных средств, указываются с округлением до 0,01 метра)	
	X	Y
1	2	3
н1	447 990,18	1 377 913,37
н2	447 962,79	1 377 966,76
н3	447 945,10	1 377 958,21
н4	447 969,09	1 377 915,75
н1	447 990,18	1 377 913,37

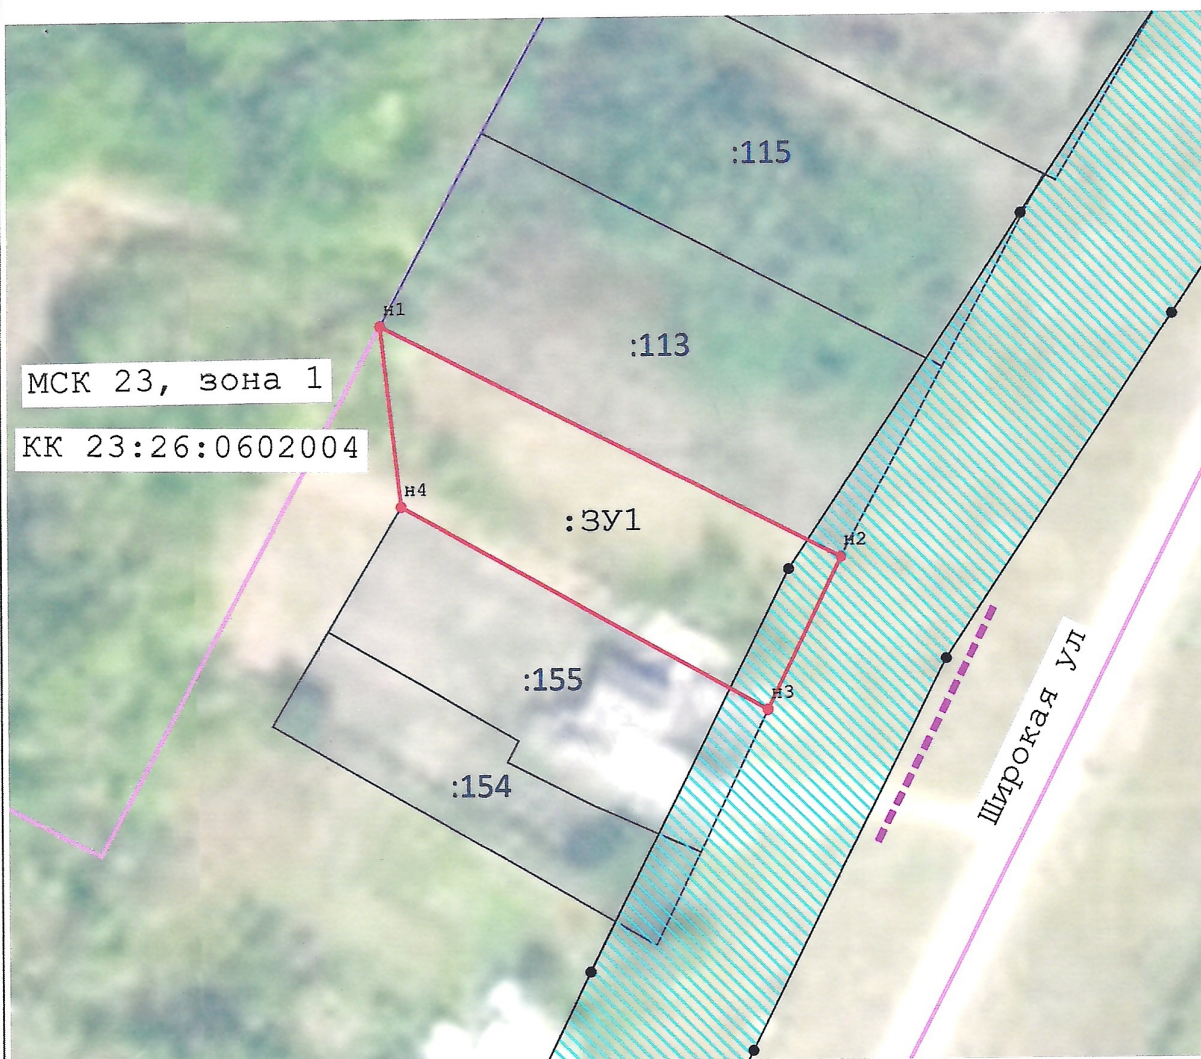

Масштаб 1:800

Условные обозначения:

- МСК 23, зона 1 - Система координат
- :3У1 - Условный номер образуемого участка
- n3 - Образуемая точка, сведения о которой позволяют однозначно определить ее местоположение
- Вновь образуемая часть границы, сведения о которой достаточны и позволяют определить ее местоположение
- Существующая часть границы, имеющиеся в ЕГРН сведения о которой достаточны для определения ее местоположения
- :113 - Номер учтенного земельного участка
- Проход/проезд к образуемому участку
- Охранная зона инженерных коммуникаций 23:26-6.859
- Граница кадастрового квартала
- КК 23:26:0602004 - Номер кадастрового квартала