

Утверждено

наименование документа об утверждении, включая наименования

органов государственной власти или органов местного


самоуправления, принявших решение об утверждении схемы

или подписавших соглашение о перераспределении земельных участков

OT _____ № _____

**Схема расположения земельного участка на кадастровом плане
территории 23:26:1003008**

[illegible]

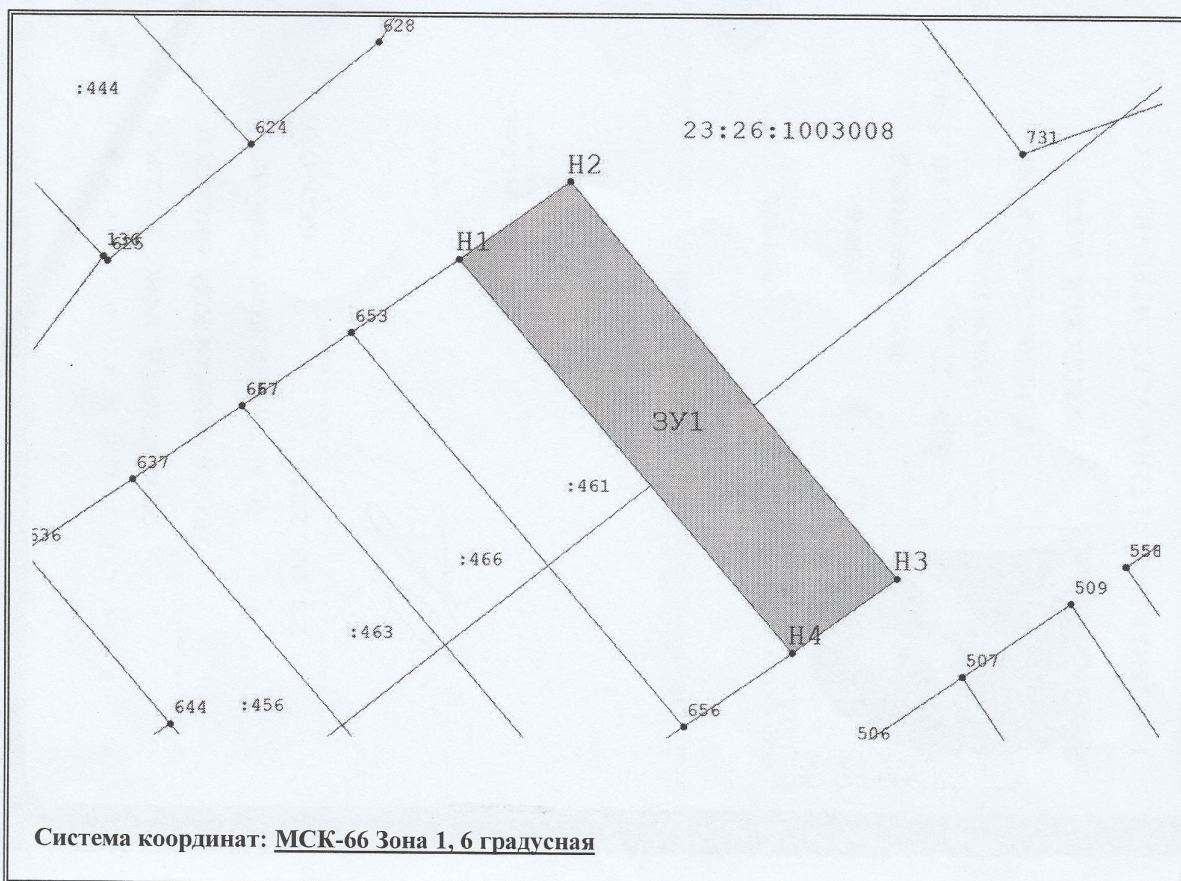

Масштаб 1:1000

Условные обозначения:

	Образующий земельный участок
11:11:111111:3У	Условный номер образуемого земельного участка
S=	Площадь образуемого земельного участка
:11	Кадастровый номер существующих зем. участков
	Граница кадастрового квартала
	Поворотная точка
	Граница участка