

Утверждена
 постановлением администрации муниципального
 образования Северский район


От _____ № _____

**Схема расположения земельного участка или земельных участков
 на кадастровом плане территории**

Условный номер земельного участка

Площадь земельного участка 790 м²

Обозначение характерных точек границ	Координаты, м (Система координат МСК-23)	
	X	Y
1	2	3
1	456927.27	1353551.82
2	456920.99	1353570.13
3	456887.50	1353576.73
4	456883.79	1353557.15
5	456893.81	1353557.80
6	456894.20	1353550.94
7	456916.97	1353551.81

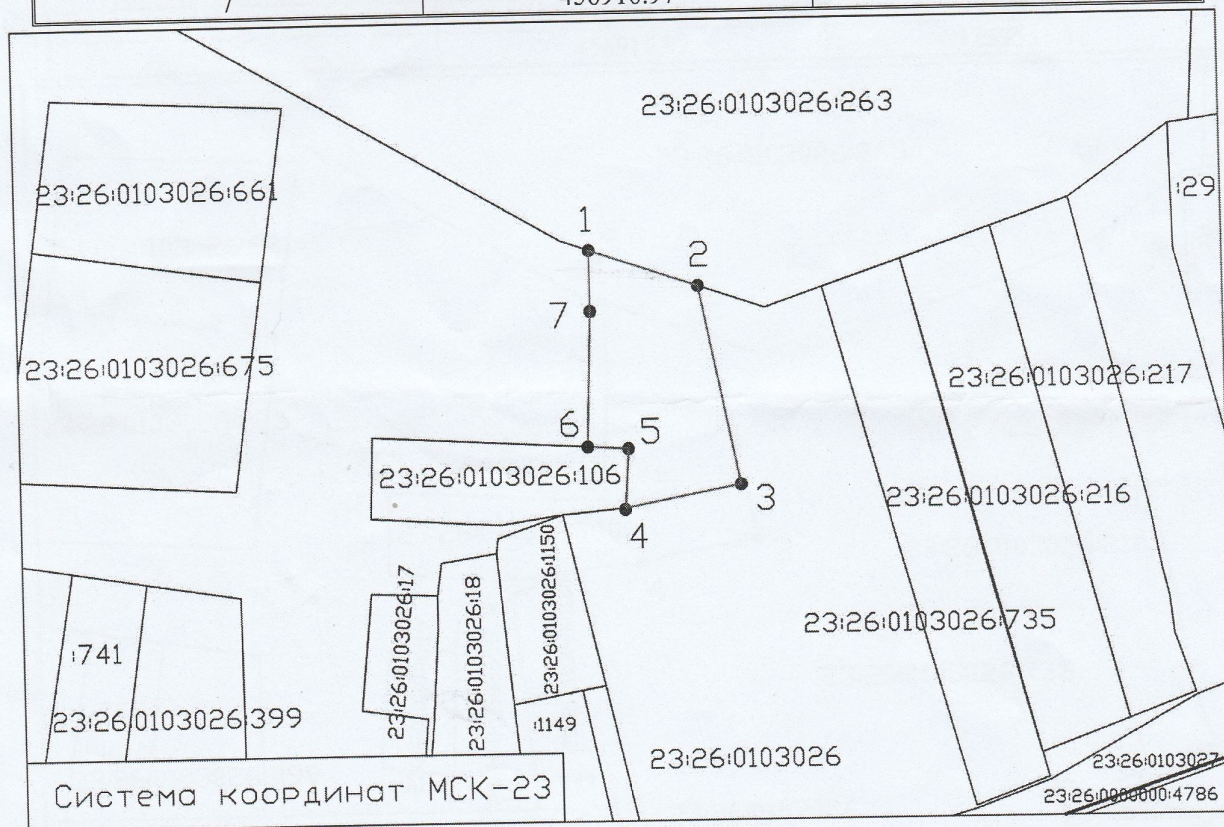

Масштаб 1:1000

Условные обозначения:

- _____ граница образуемого земельного участка
- _____ граница земельного по сведениям ЕГРН
- _____ граница кадастрового квартала

.1 характерная точка и ее обозначение образуемого земельного участка