

(наименование документа об утверждении, включая


наименования органов государственной власти или

органов местного самоуправления, принявших решение об утверждении схем или подписавших соглашения о перераспределении земельных участков)

OT №

Схема расположения земельного участка или земельных участков на кадастровом плане территории

Условный номер земельного участка — (владельцы и члены семьи присутствуют, оформили дар и более земельных участков)	
Площадь земельного участка 734 м² (указывается площадь образуемого земельного участка, а также площадь земельного участка, имеющего статус «земельного участка с кадастровым номером», принадлежащего на праве собственности Российской Федерации и осуществляемого органами исполнительной власти, уполномоченного Правительством Российской Федерации, государственной регистрации прав, ведения Единого государственного реестра недвижимости и предоставления сведений, содержащихся в Едином государственном реестре недвижимости, и информационно-телекоммуникационной сети «Интернет» (далее - официальный сайт), с округлением до 1 квадратного метра. Указание значения площади земельного участка может быть уточнено при предоставлении материалов работ по кадастровому делу в десяти прядях).	
Координаты, м (указывается в одной из следующих систем координат земельного участка с использованием географических и проекционных координат, полученных на официальном сайте. Значения координат, полученные с использованием указанных географических и проекционных средств, указываются с округлением до 0,01 метра)	
X	Y
1	2
1	431416,60
2	431420,09
3	431432,82
4	431413,45
5	431401,75
6	431395,72
1	431416,60

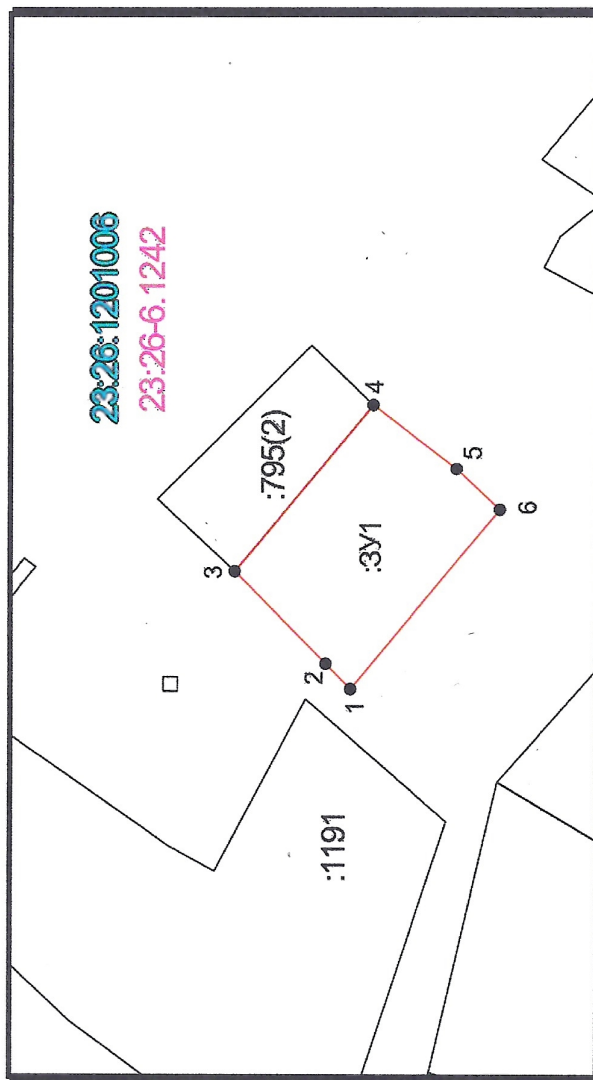

Система координат: 23.1
Масштаб 1:1000

Условные обозначения:

- граница образуемого земельного участка,
- граница учтенного земельного участка,
- граница кадастрового квартала,
- граница ЗОУИТ,
- хвостовая точка границы земельного участка