


Схема расположения земельного участка на кадастровом плане территории

УТВЕРЖДЕНА:

Постановлением администрации
муниципального образования
Северский район

от _____ № _____

Условный номер земельного участка: - 3У1					
Площадь участка 1500 кв.м.					
обозначение характерных точек	координаты, м система координат МСК-23		обозначение характерных точек	координаты, м система координат МСК-23	
	Х	У		Х	У
1	445974,38	1378754,37	5	446000,56	1378787,25
2	445988,25	1378734,94	6	446001,39	1378763,98
3	446023,96	1378747,18	7	445991,37	1378760,42
4	446023,84	1378788,16	1	445962,90	1378750,30

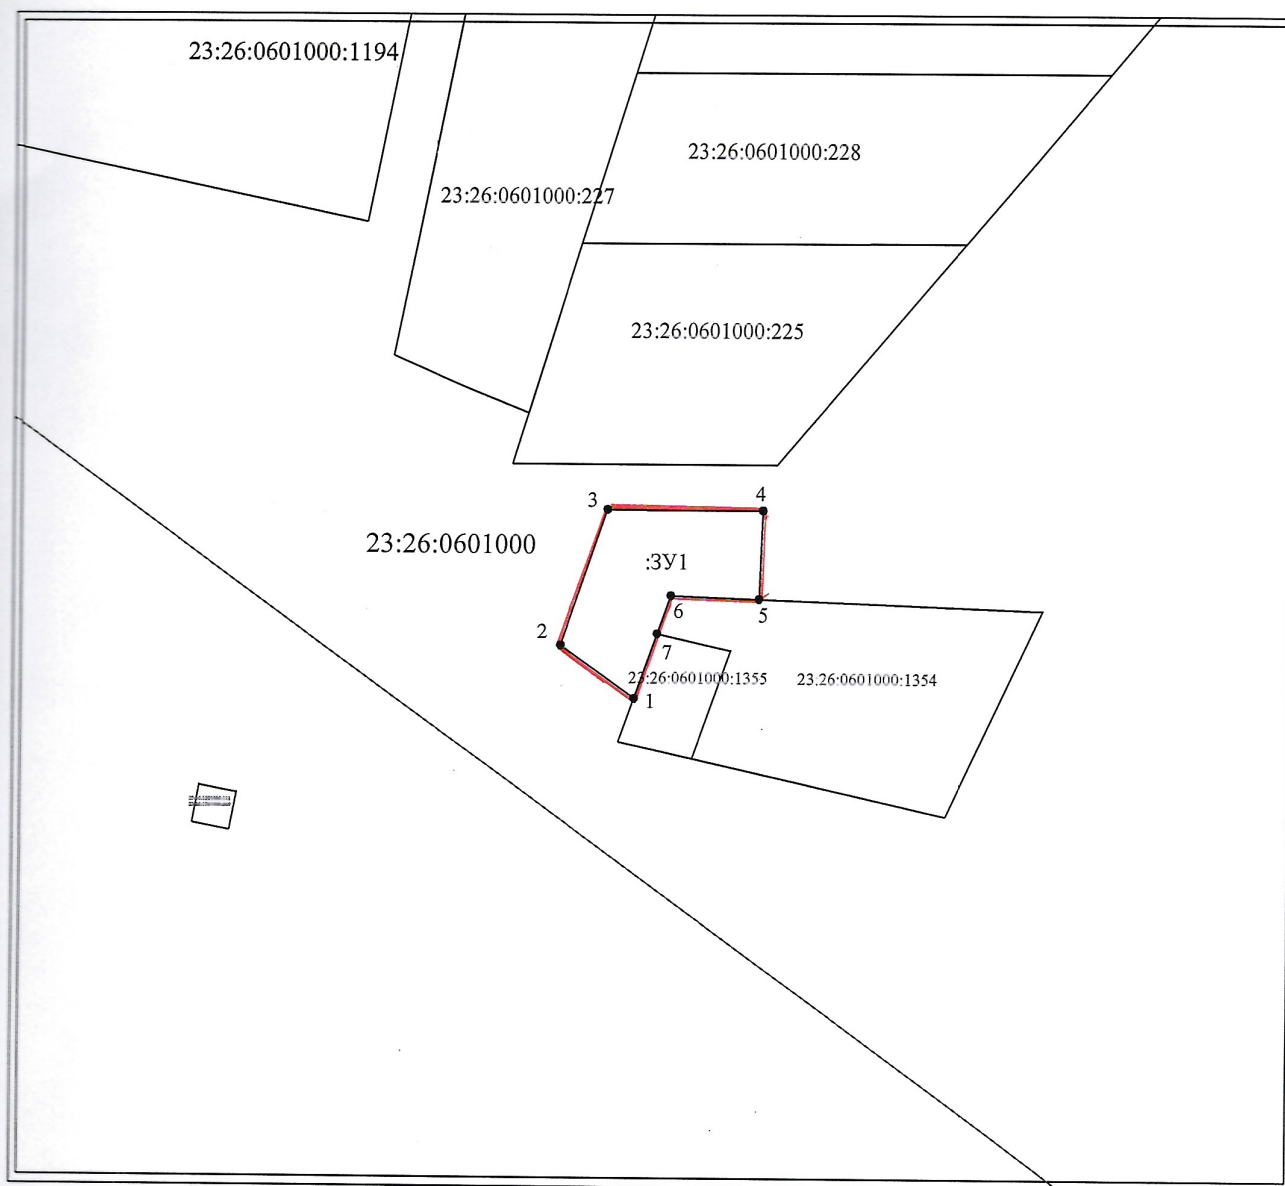

Условные обозначения:

Масштаб 1:2000

- граница кадастрового квартала
- граница земельного участка
- характерная точка границы достаточной точности
- 23:26:0601000 кадастровый номер квартала