


Утверждена постановлением администрации муниципального образования Северский район		
От _____ № _____		
Схема расположения земельного участка или земельных участков на кадастровом плане территории		
Условный номер земельного участка		
Площадь земельного участка 1000 м²		
Обозначение характерных точек границ	Координаты, м (Система координат МСК-23)	
	X	Y
1	2	3
1	455817.93	1372294.70
2	455820.08	1372333.51
3	455794.54	1372335.27
4	455792.36	1372296.07

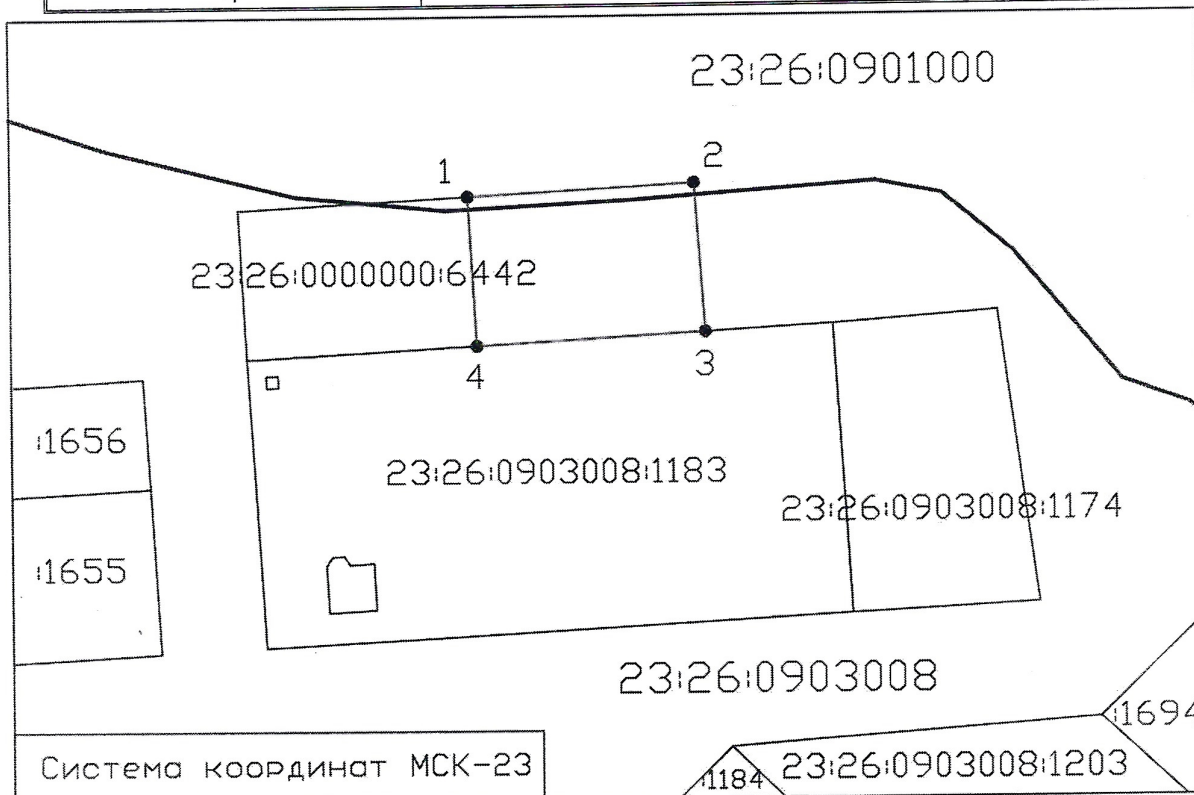

Масштаб 1:2000

Условные обозначения:

- граница образуемого земельного участка
- граница земельного участка сведения о границах которого существуют в ЕГРН
- граница кадастрового квартала
- 1 — характерная точка и ее обозначение образуемого земельного участка