


Утверждена постановлением администрации муниципального образования Северский район		
От _____ № _____		
Схема расположения земельного участка или земельных участков на кадастровом плане территории		
Условный номер земельного участка		
Площадь земельного участка 1067 м²		
Обозначение характерных точек границ	Координаты, м (Система координат МСК-23)	
1	X	Y
2	3	
1	2	3
1	455820.08	1372333.51
2	455821.96	1372367.49
3	455797.78	1372384.77
4	455795.75	1372356.94
5	455794.54	1372335.27

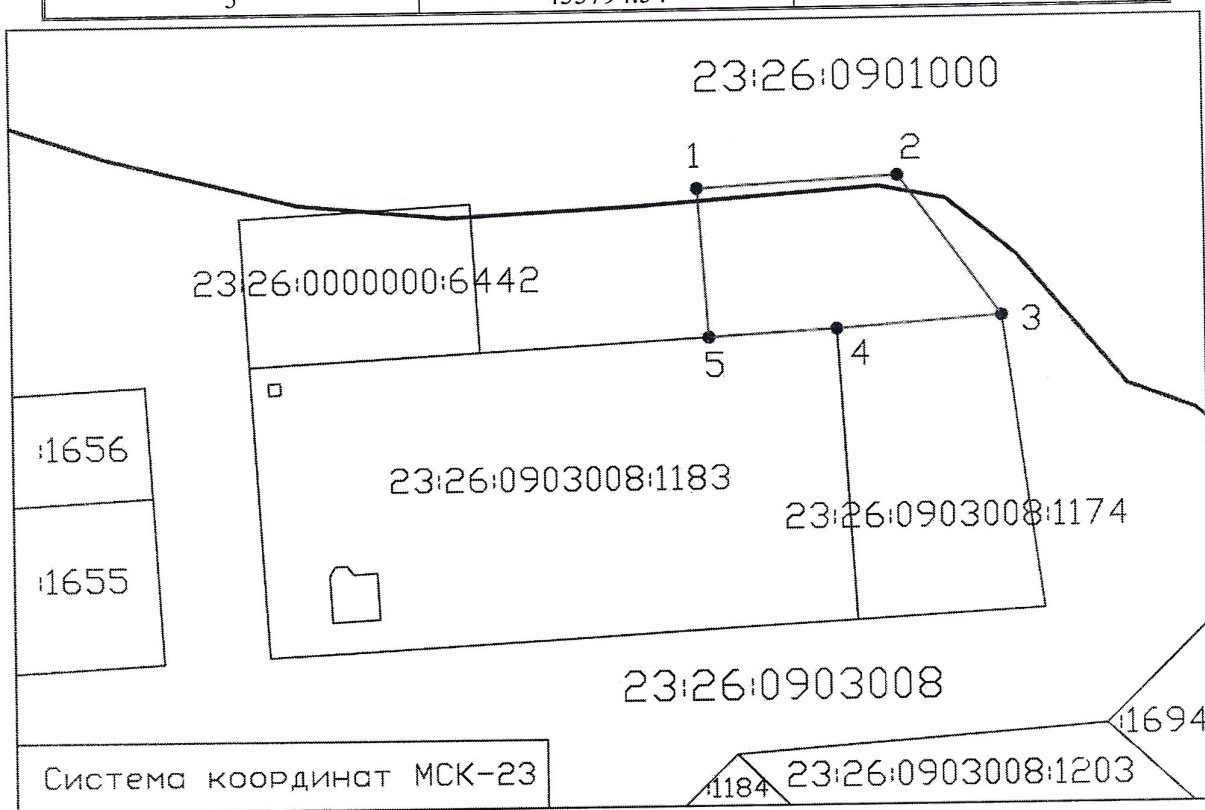

Масштаб 1:2000

Условные обозначения:

- граница образуемого земельного участка
- граница земельного участка сведения о границах которого существуют в ЕГРН
- граница кадастрового квартала
- .1 — характерная точка и ее обозначение образуемого земельного участка