

Утверждена

Постановление Администрации муниципального образования

Северский

(наименование документа об утверждении, включая наименования

район

органов государственной власти или органов местного

самоуправления, принявших решение об утверждении схемы


или подписавших соглашение о перераспределении земельных участков)

от

№

**Схема расположения земельного участка или земельных участков
на кадастровом плане территории****Условный номер земельного участка****Площадь земельного участка 902 м²**

Обозначение характерных точек границ	Координаты, м	
	X	Y
1	2	3
1	452187.70	1365876.36
2	452198.08	1365899.56
3	452176.19	1365917.48
4	452159.59	1365880.39
5	452166.77	1365879.36

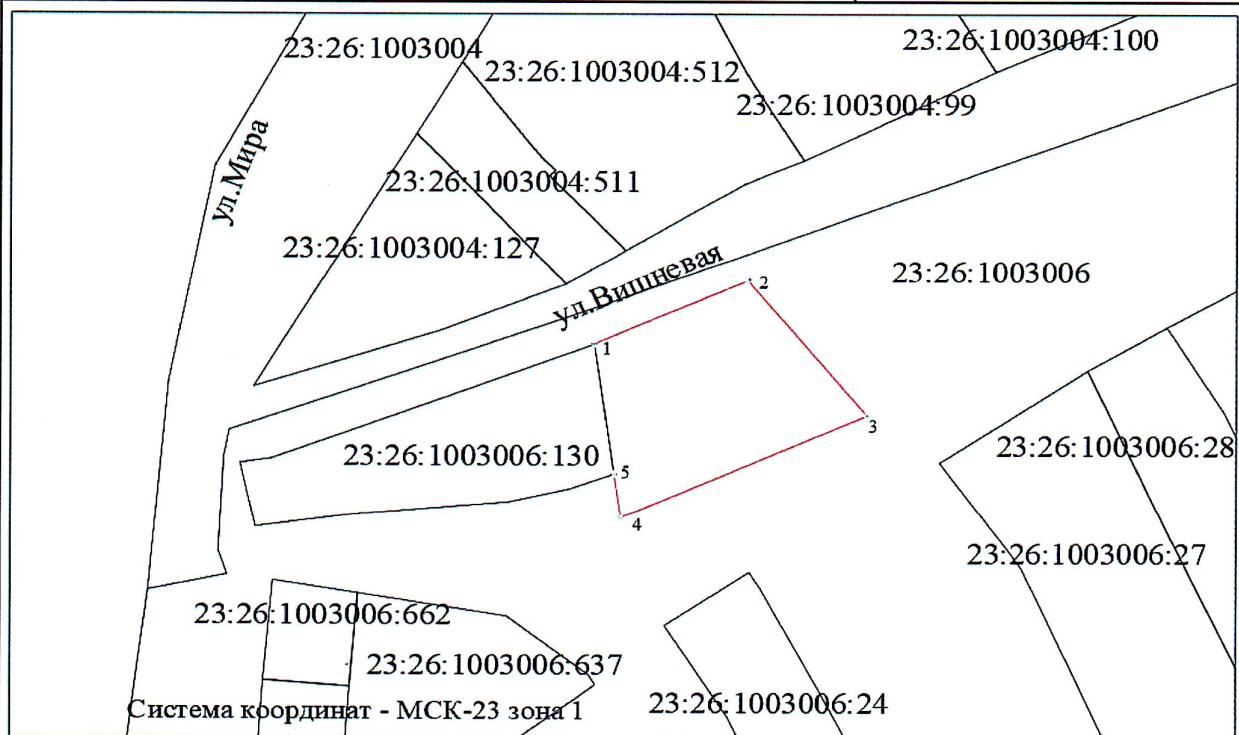

Масштаб 1:1500

Условные обозначения:

— вновь образованная часть границы
• — характерная точка границы

23:26:1001000 — кадастровый квартал