

Утверждена
 постановлением администрации муниципального
 образования Северский район


От _____ № _____

**Схема расположения земельного участка или земельных участков
 на кадастровом плане территории**

Условный номер земельного участка

Площадь земельного участка 5724 м²

Обозначение характерных точек границ	Координаты, м (Система координат МСК-23)	
	X	Y
1	2	3
1	476021.38	1343921.98
2	476022.56	1343997.83
3	475954.14	1344011.81
4	475951.38	1344006.58
5	475948.60	1343929.34

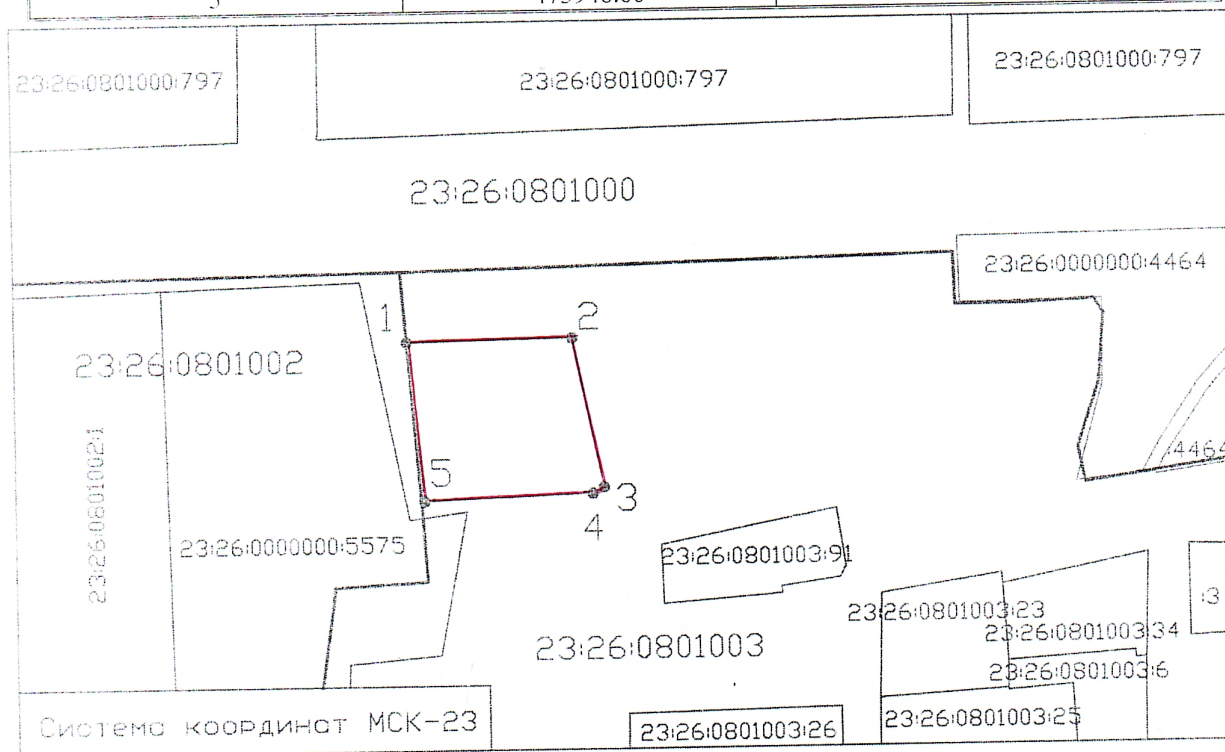

Масштаб 1:3000

Условные обозначения:

- граница образуемого земельного участка
- граница кадастрового квартала
- граница земельного участка сведения о границах которого существуют в ЕГРН
- 1 — характерная точка и ее обозначение образуемого земельного участка