

Утверждена
 постановлением администрации муниципального
 образования Северский район


От _____ № _____

**Схема расположения земельного участка или земельных участков
 на кадастровом плане территории**

Условный номер земельного участка

Площадь земельного участка 5450 м²

Обозначение характерных точек границ	Координаты, м (Система координат МСК-23)	
	X	Y
1	2	3
1	476022.72	1344008.01
2	476024.47	1344120.32
3	475977.70	1344121.05
4	475978.33	1344115.42
5	475977.97	1344088.66
6	475973.63	1344059.72
7	475964.87	1344032.26
8	475959.00	1344021.05

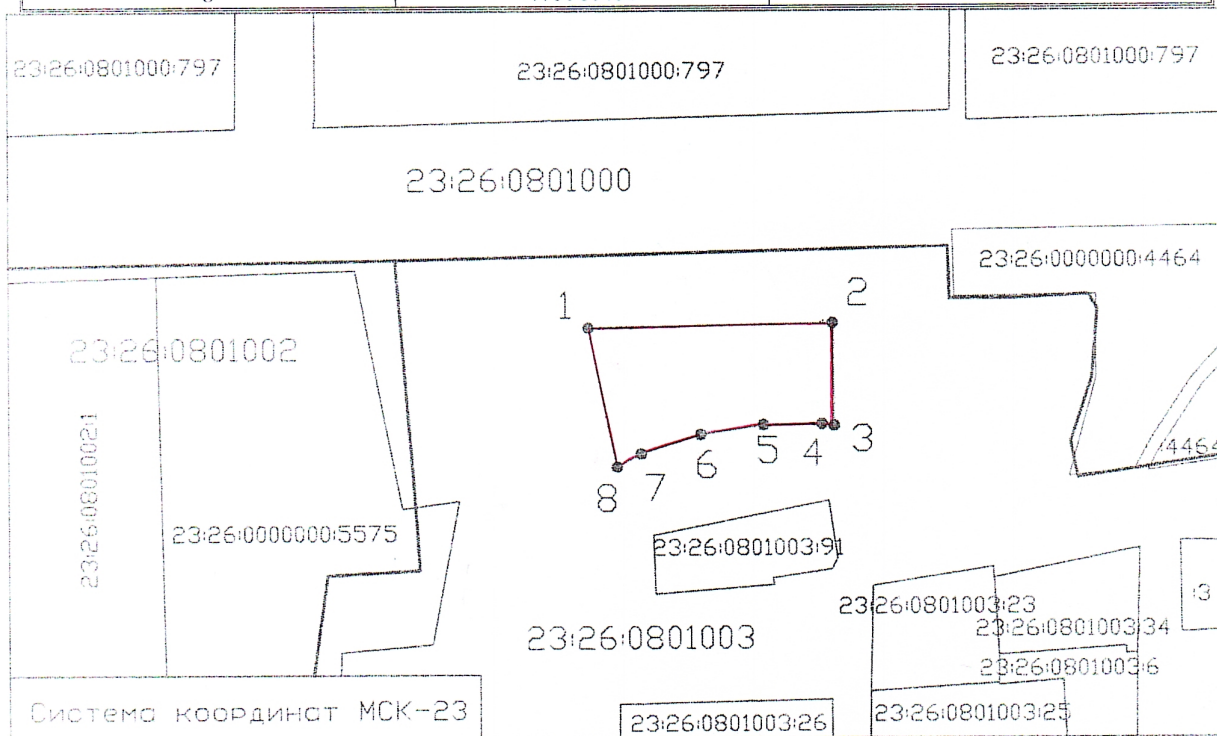

Масштаб 1:3000

Условные обозначения:

- граница образуемого земельного участка
- граница кадастрового квартала
- граница земельного участка сведения о границах которого существуют в ЕГРН
- 1 — характерная точка и ее обозначение образуемого земельного участка