


Схема расположения границ публичного сервитута

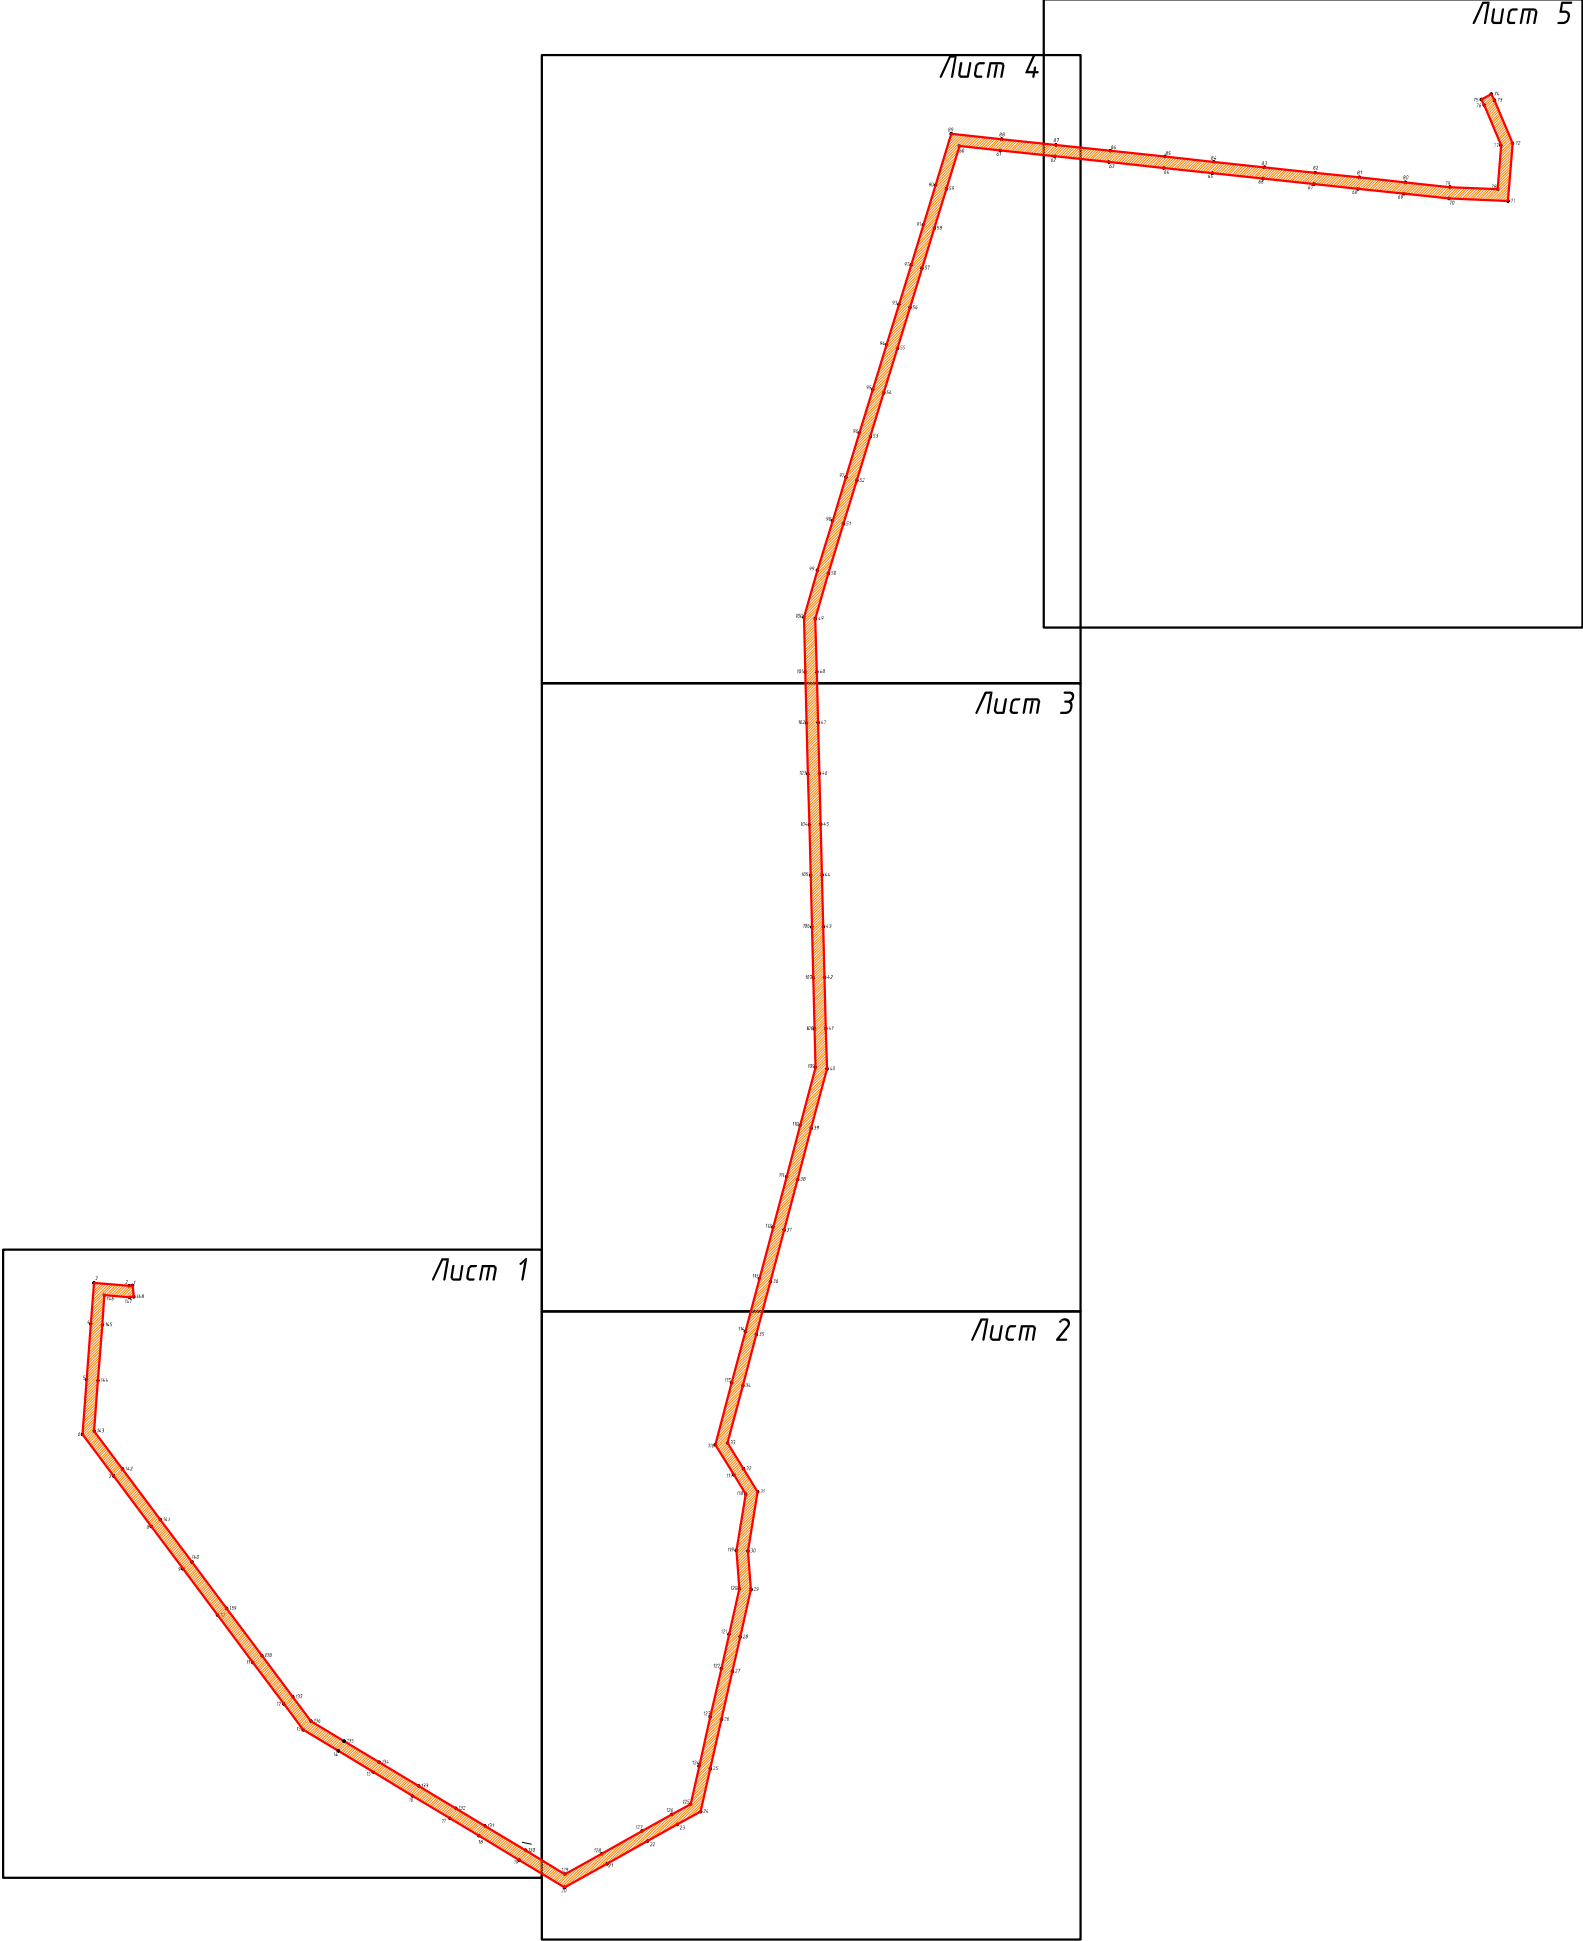

Масштаб 1:20000

Условные обозначения:

|  |                                                  |
|--|--------------------------------------------------|
|  | - граница объекта электросетевого хозяйства      |
|  | - граница публичного сервитута                   |
|  | - характерная точка границы публичного сервитута |