


Схема расположения границ публичного сервитута

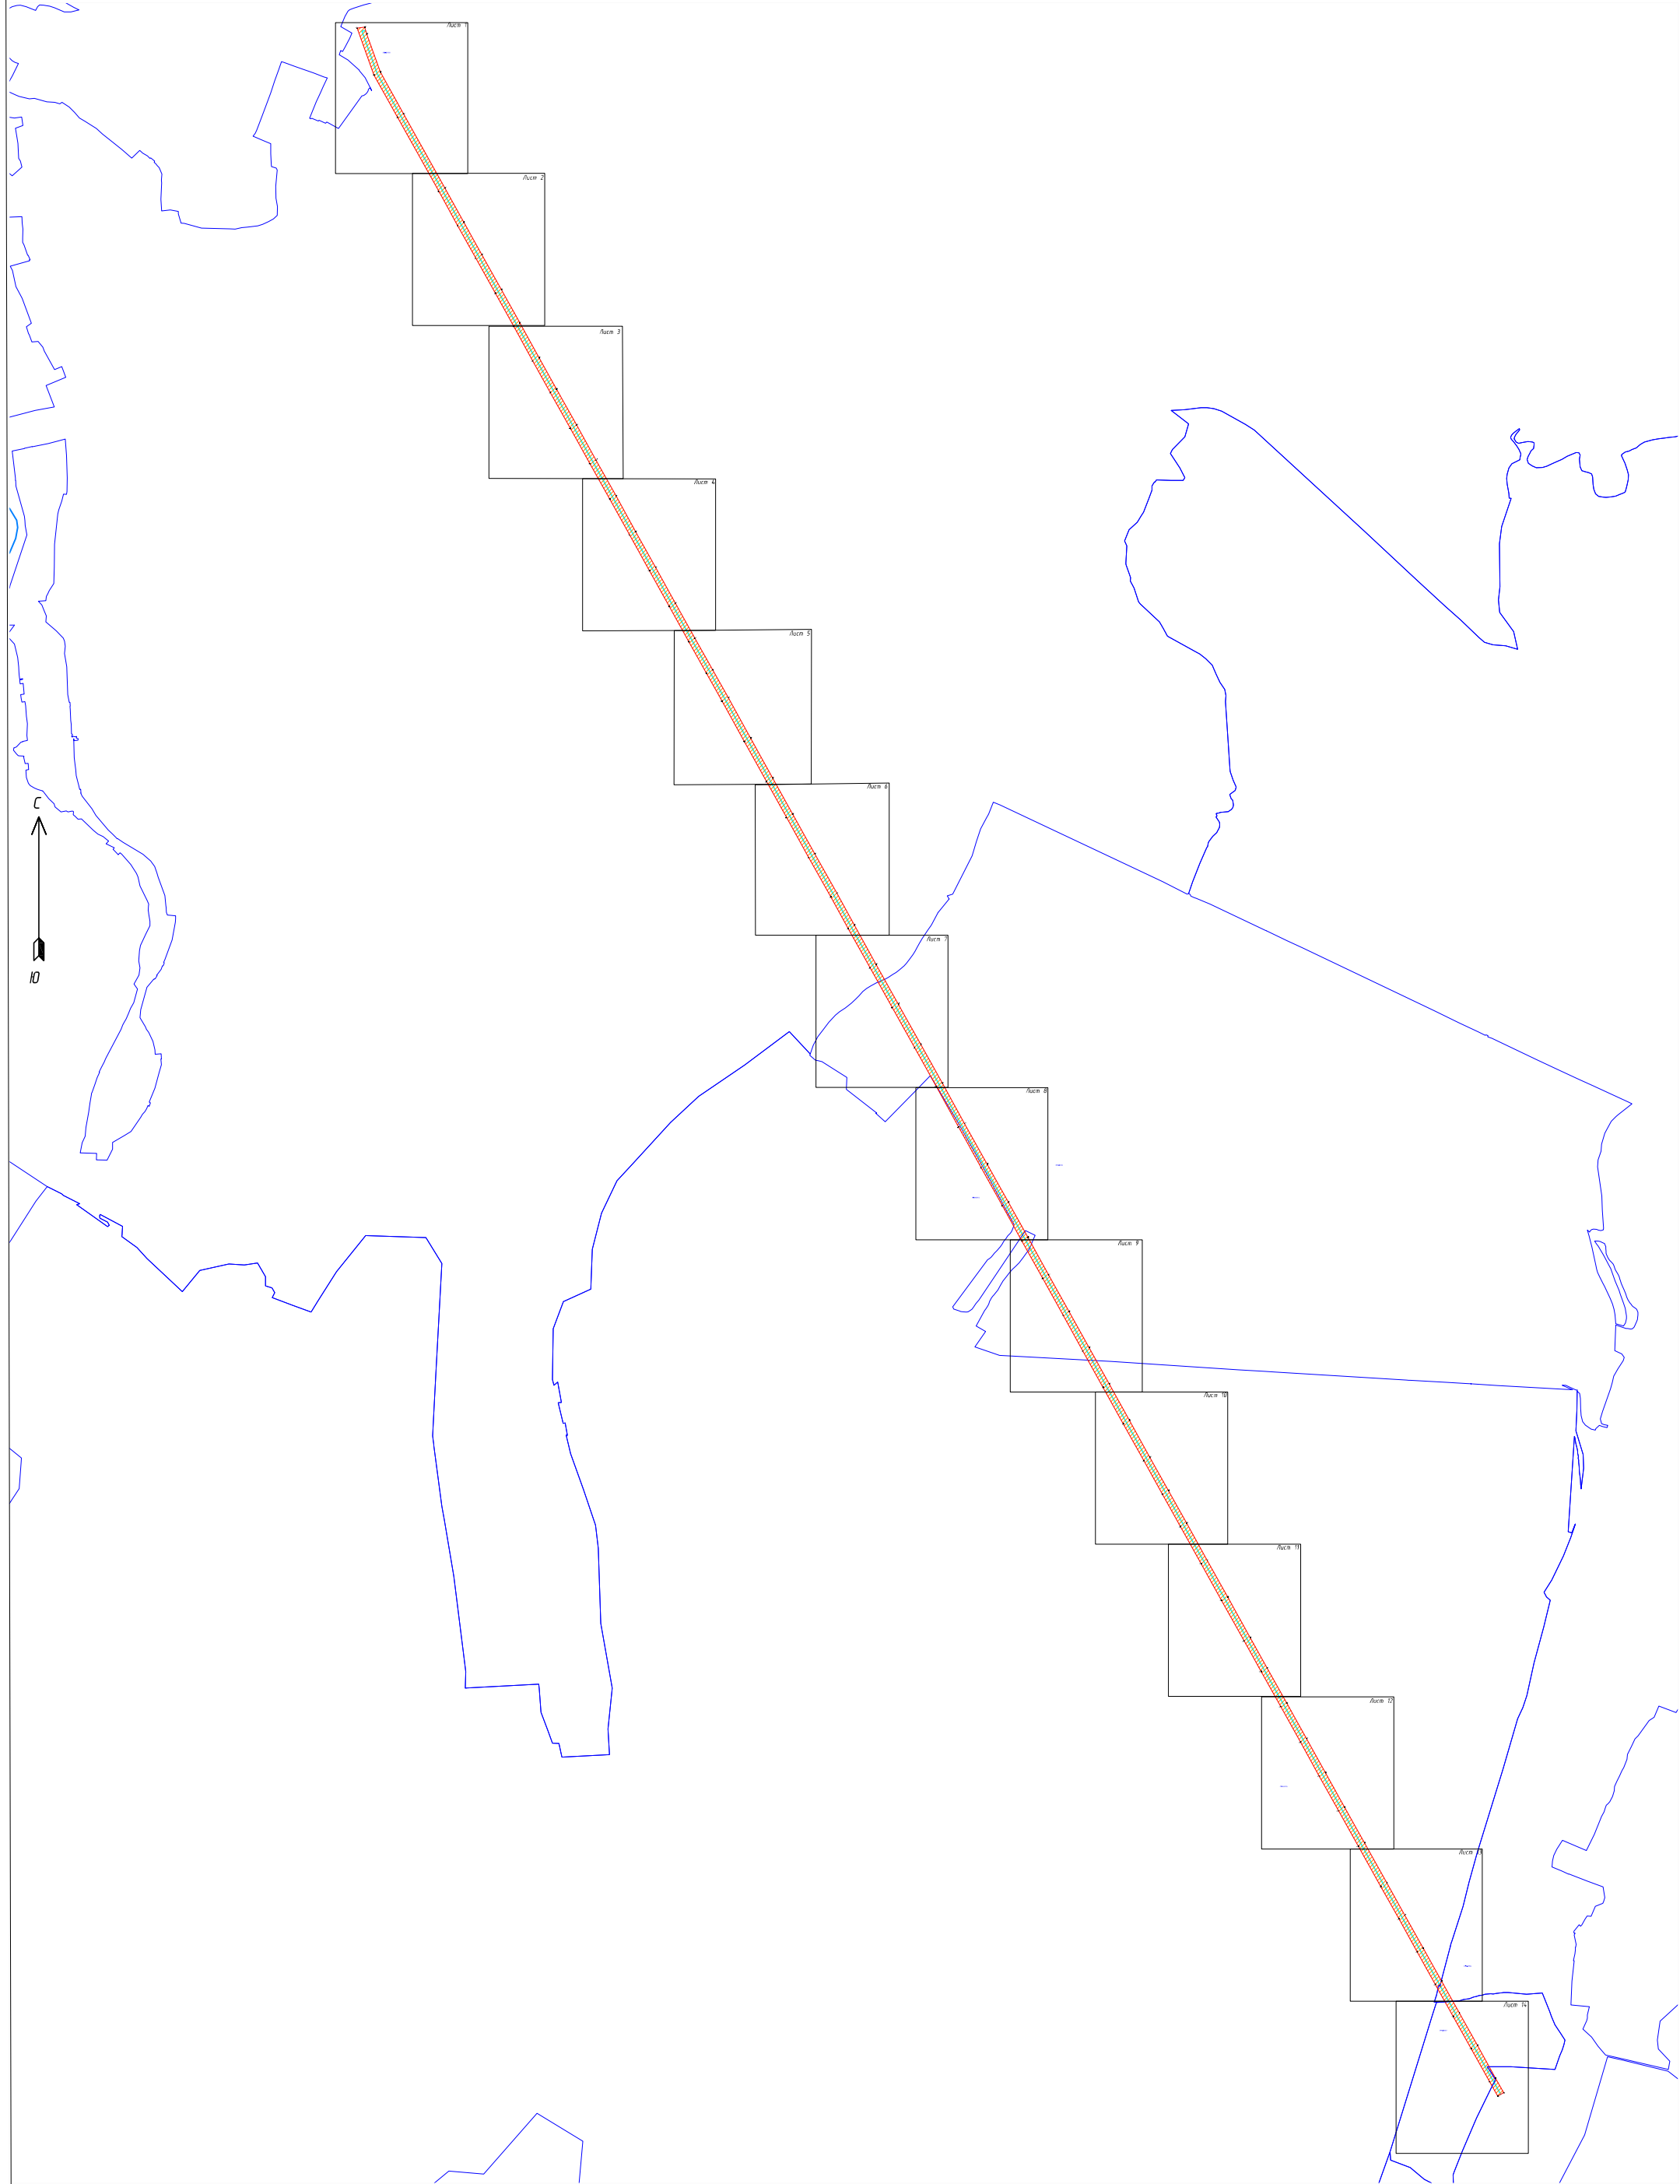

Условные обозначения:






- граница публичного сервитута
- граница объекта электросетевого хозяйства
- характерная точка границы, сведения о которой позволяют однозначно определить ее местоположение на местности
- граница кадастрового квартала, установленная в соответствии с федеральным законодательством, включенная в ЕГРН


Масштаб 1:25000



Масштаб 1:2000

Условные обозначения:

	- граница публичного сервитута
	- граница объекта электросетевого хозяйства
	- характерная точка границы, сведения о которой позволяют однозначно определить ее местоположение на местности
	- граница земельного участка, установленная в соответствии с федеральным законодательством, включенная в ЕГРН
	- кадастровый номер земельного участка
	- граница кадастрового квартала, установленная в соответствии с федеральным законодательством, включенная в ЕГРН
	- надпись номера кадастрового квартала

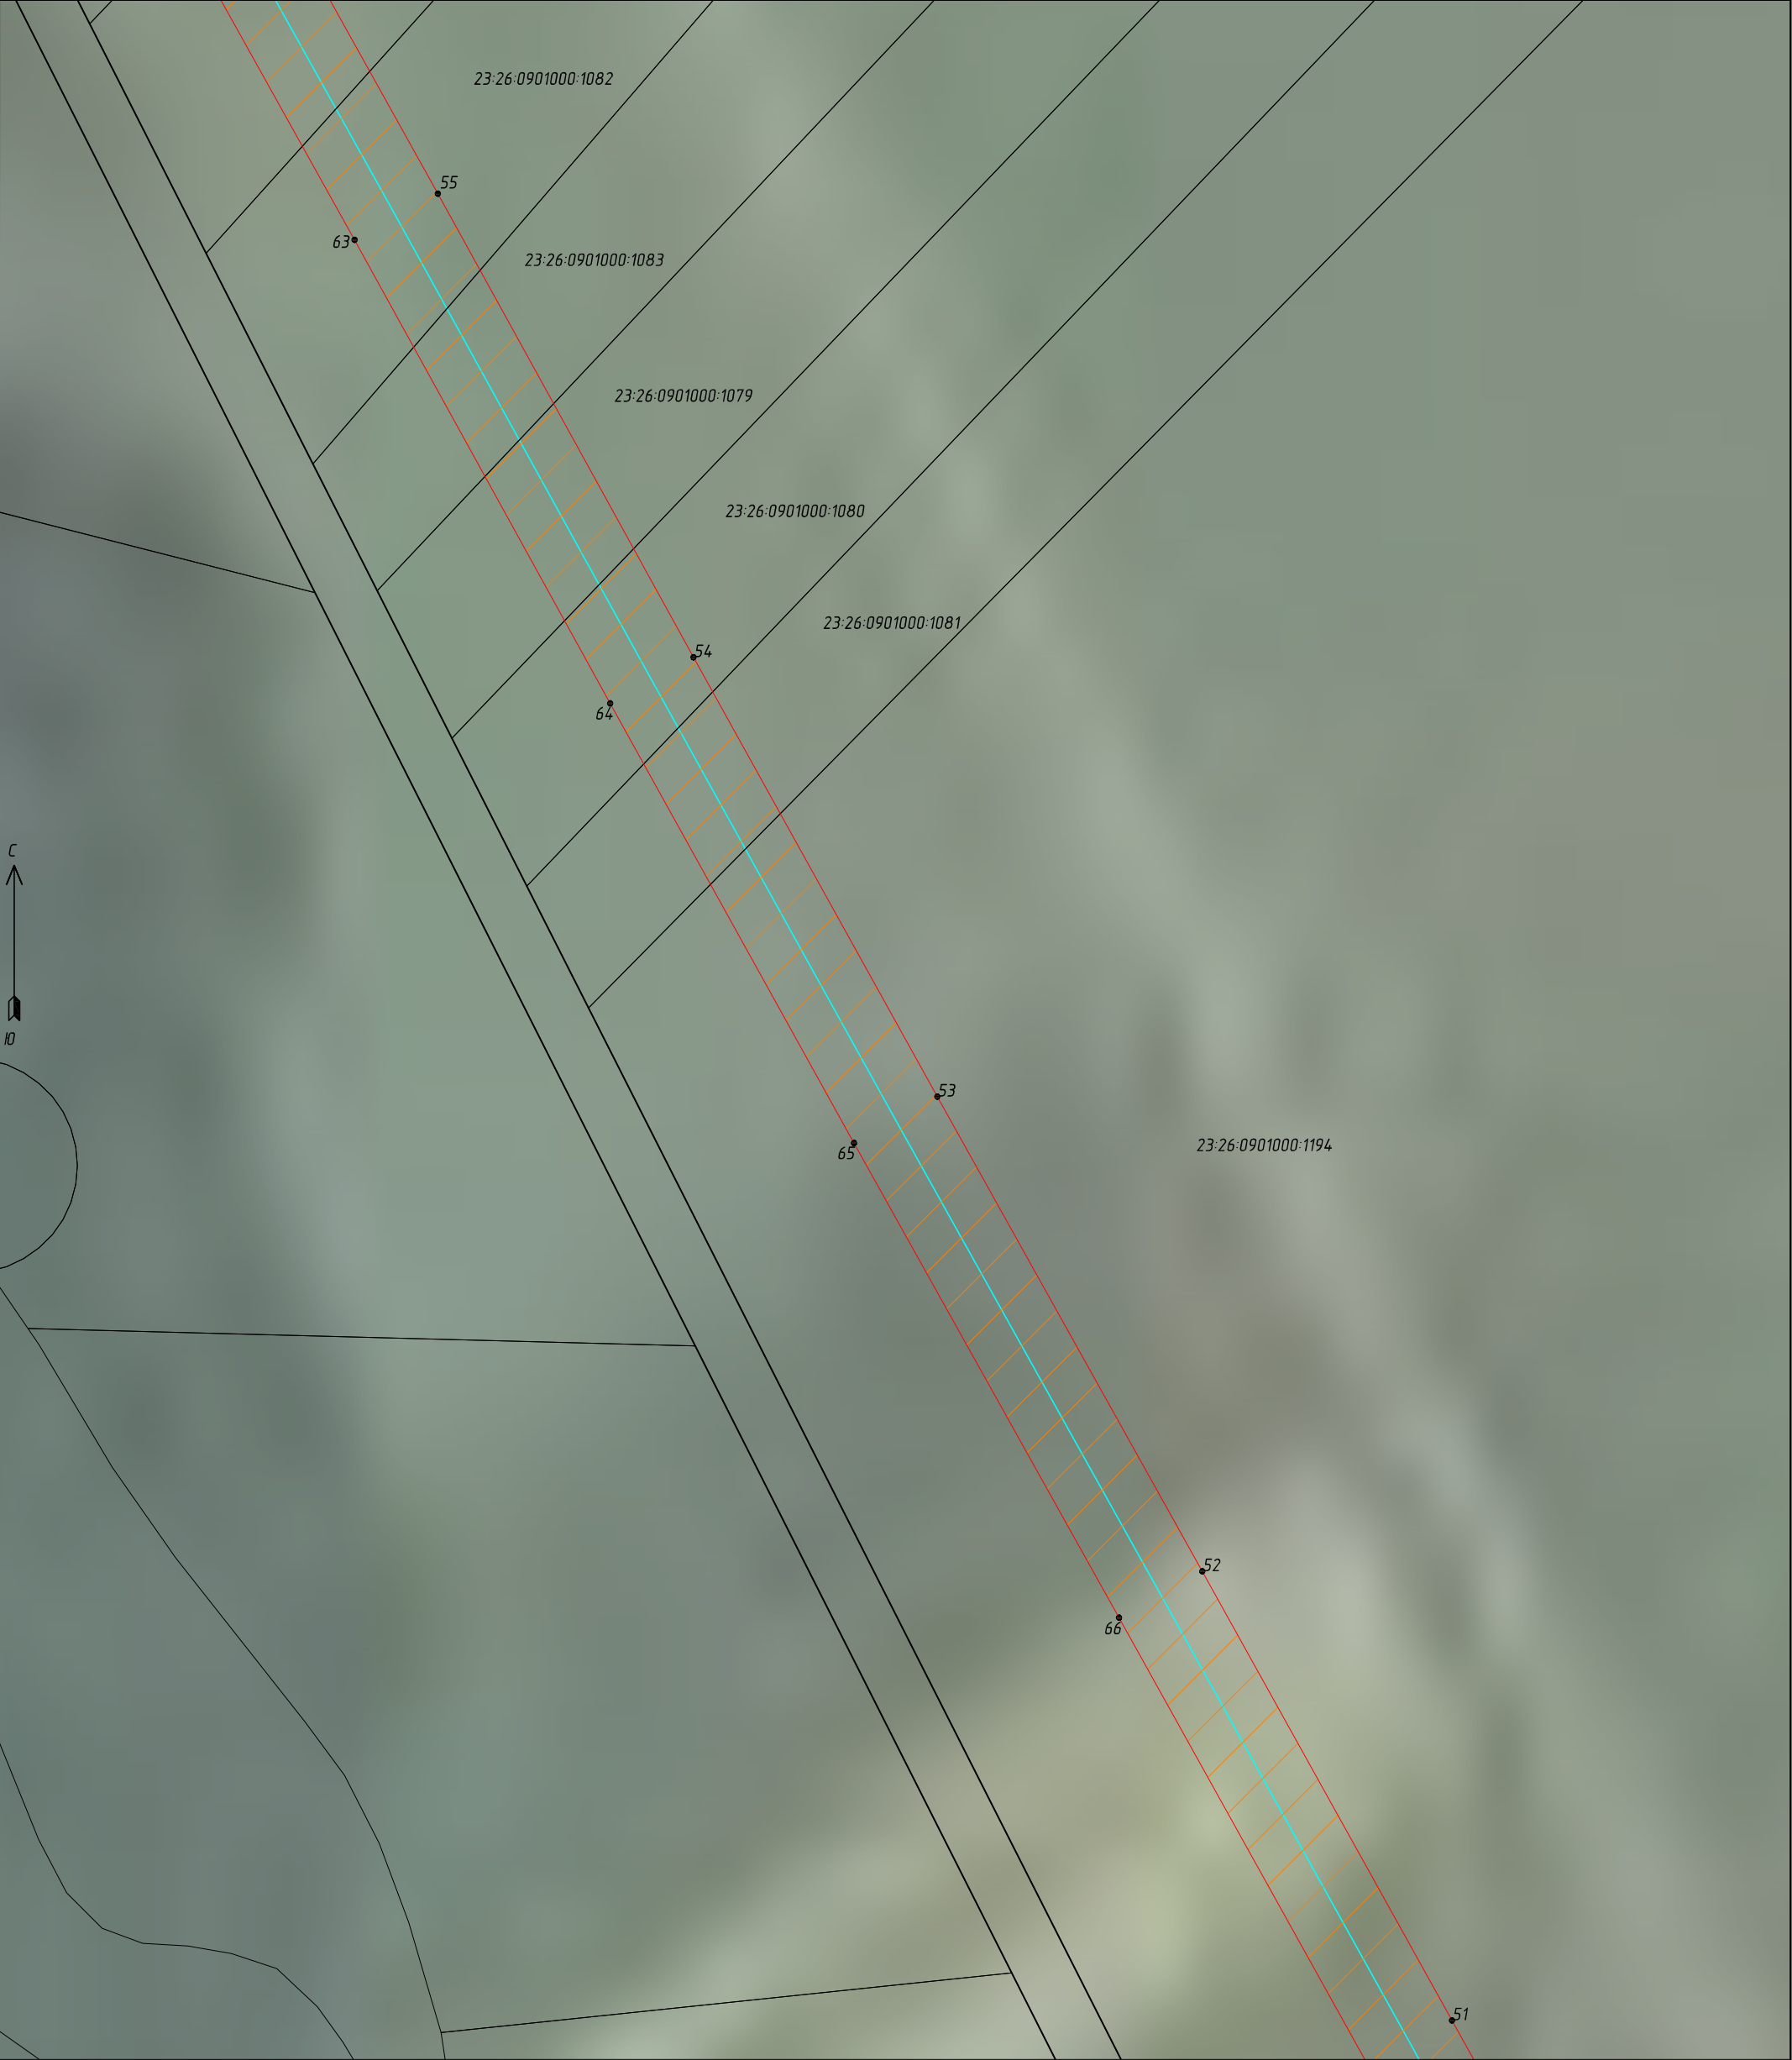


Масштаб 1:2000

Условные обозначения:

23:26:0000000:1
23:26:000000


- граница публичного сервитута
- граница объекта электросетевого хозяйства
- характерная точка границы, сведения о которой позволяют однозначно определить ее местоположение на местности
- граница земельного участка, установленная в соответствии с федеральным законодательством, включенная в ЕГРН
- кадастровый номер земельного участка
- граница кадастрового квартала, установленная в соответствии с федеральным законодательством, включенная в ЕГРН
- надпись номера кадастрового квартала

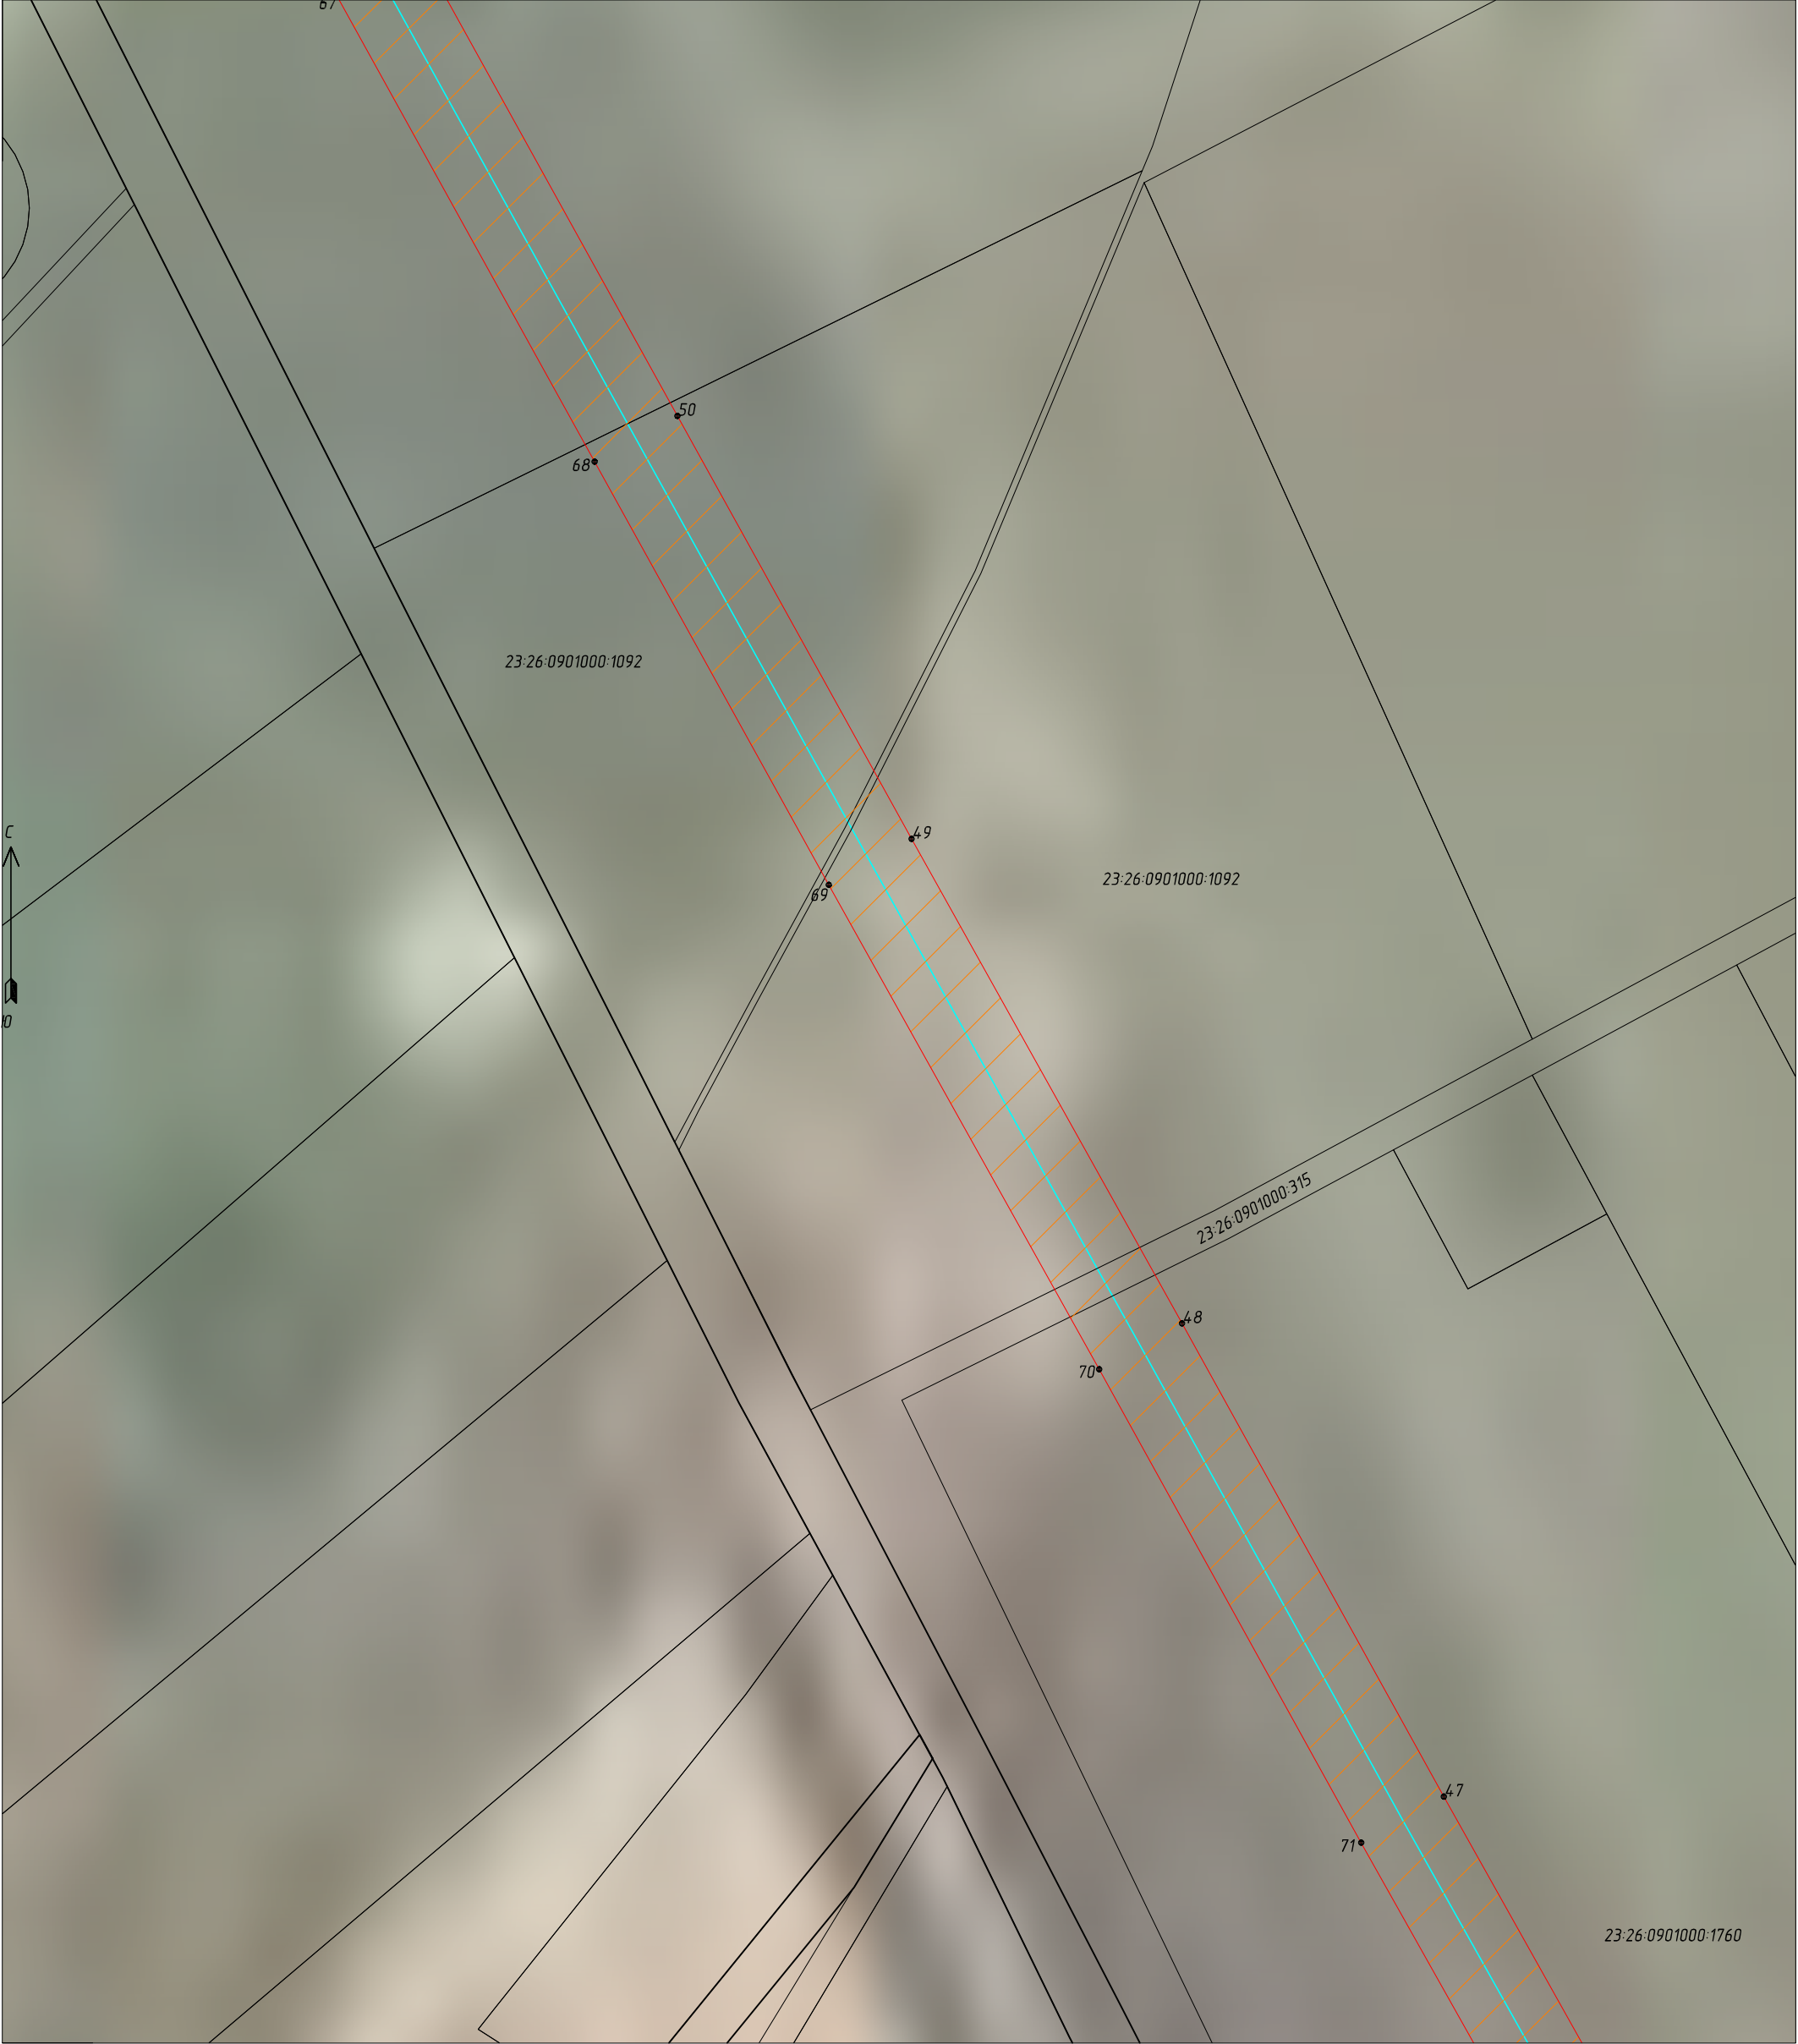

Масштаб 1:2000

Условные обозначения:


	- граница публичного сервитута
	- граница объекта электросетевого хозяйства
	- характерная точка границы, сведения о которой позволяют однозначно определить ее местоположение на местности
	- граница земельного участка, установленная в соответствии с федеральным законодательством, включенная в ЕГРН
23:26:0901000:1760	- кадастровый номер земельного участка

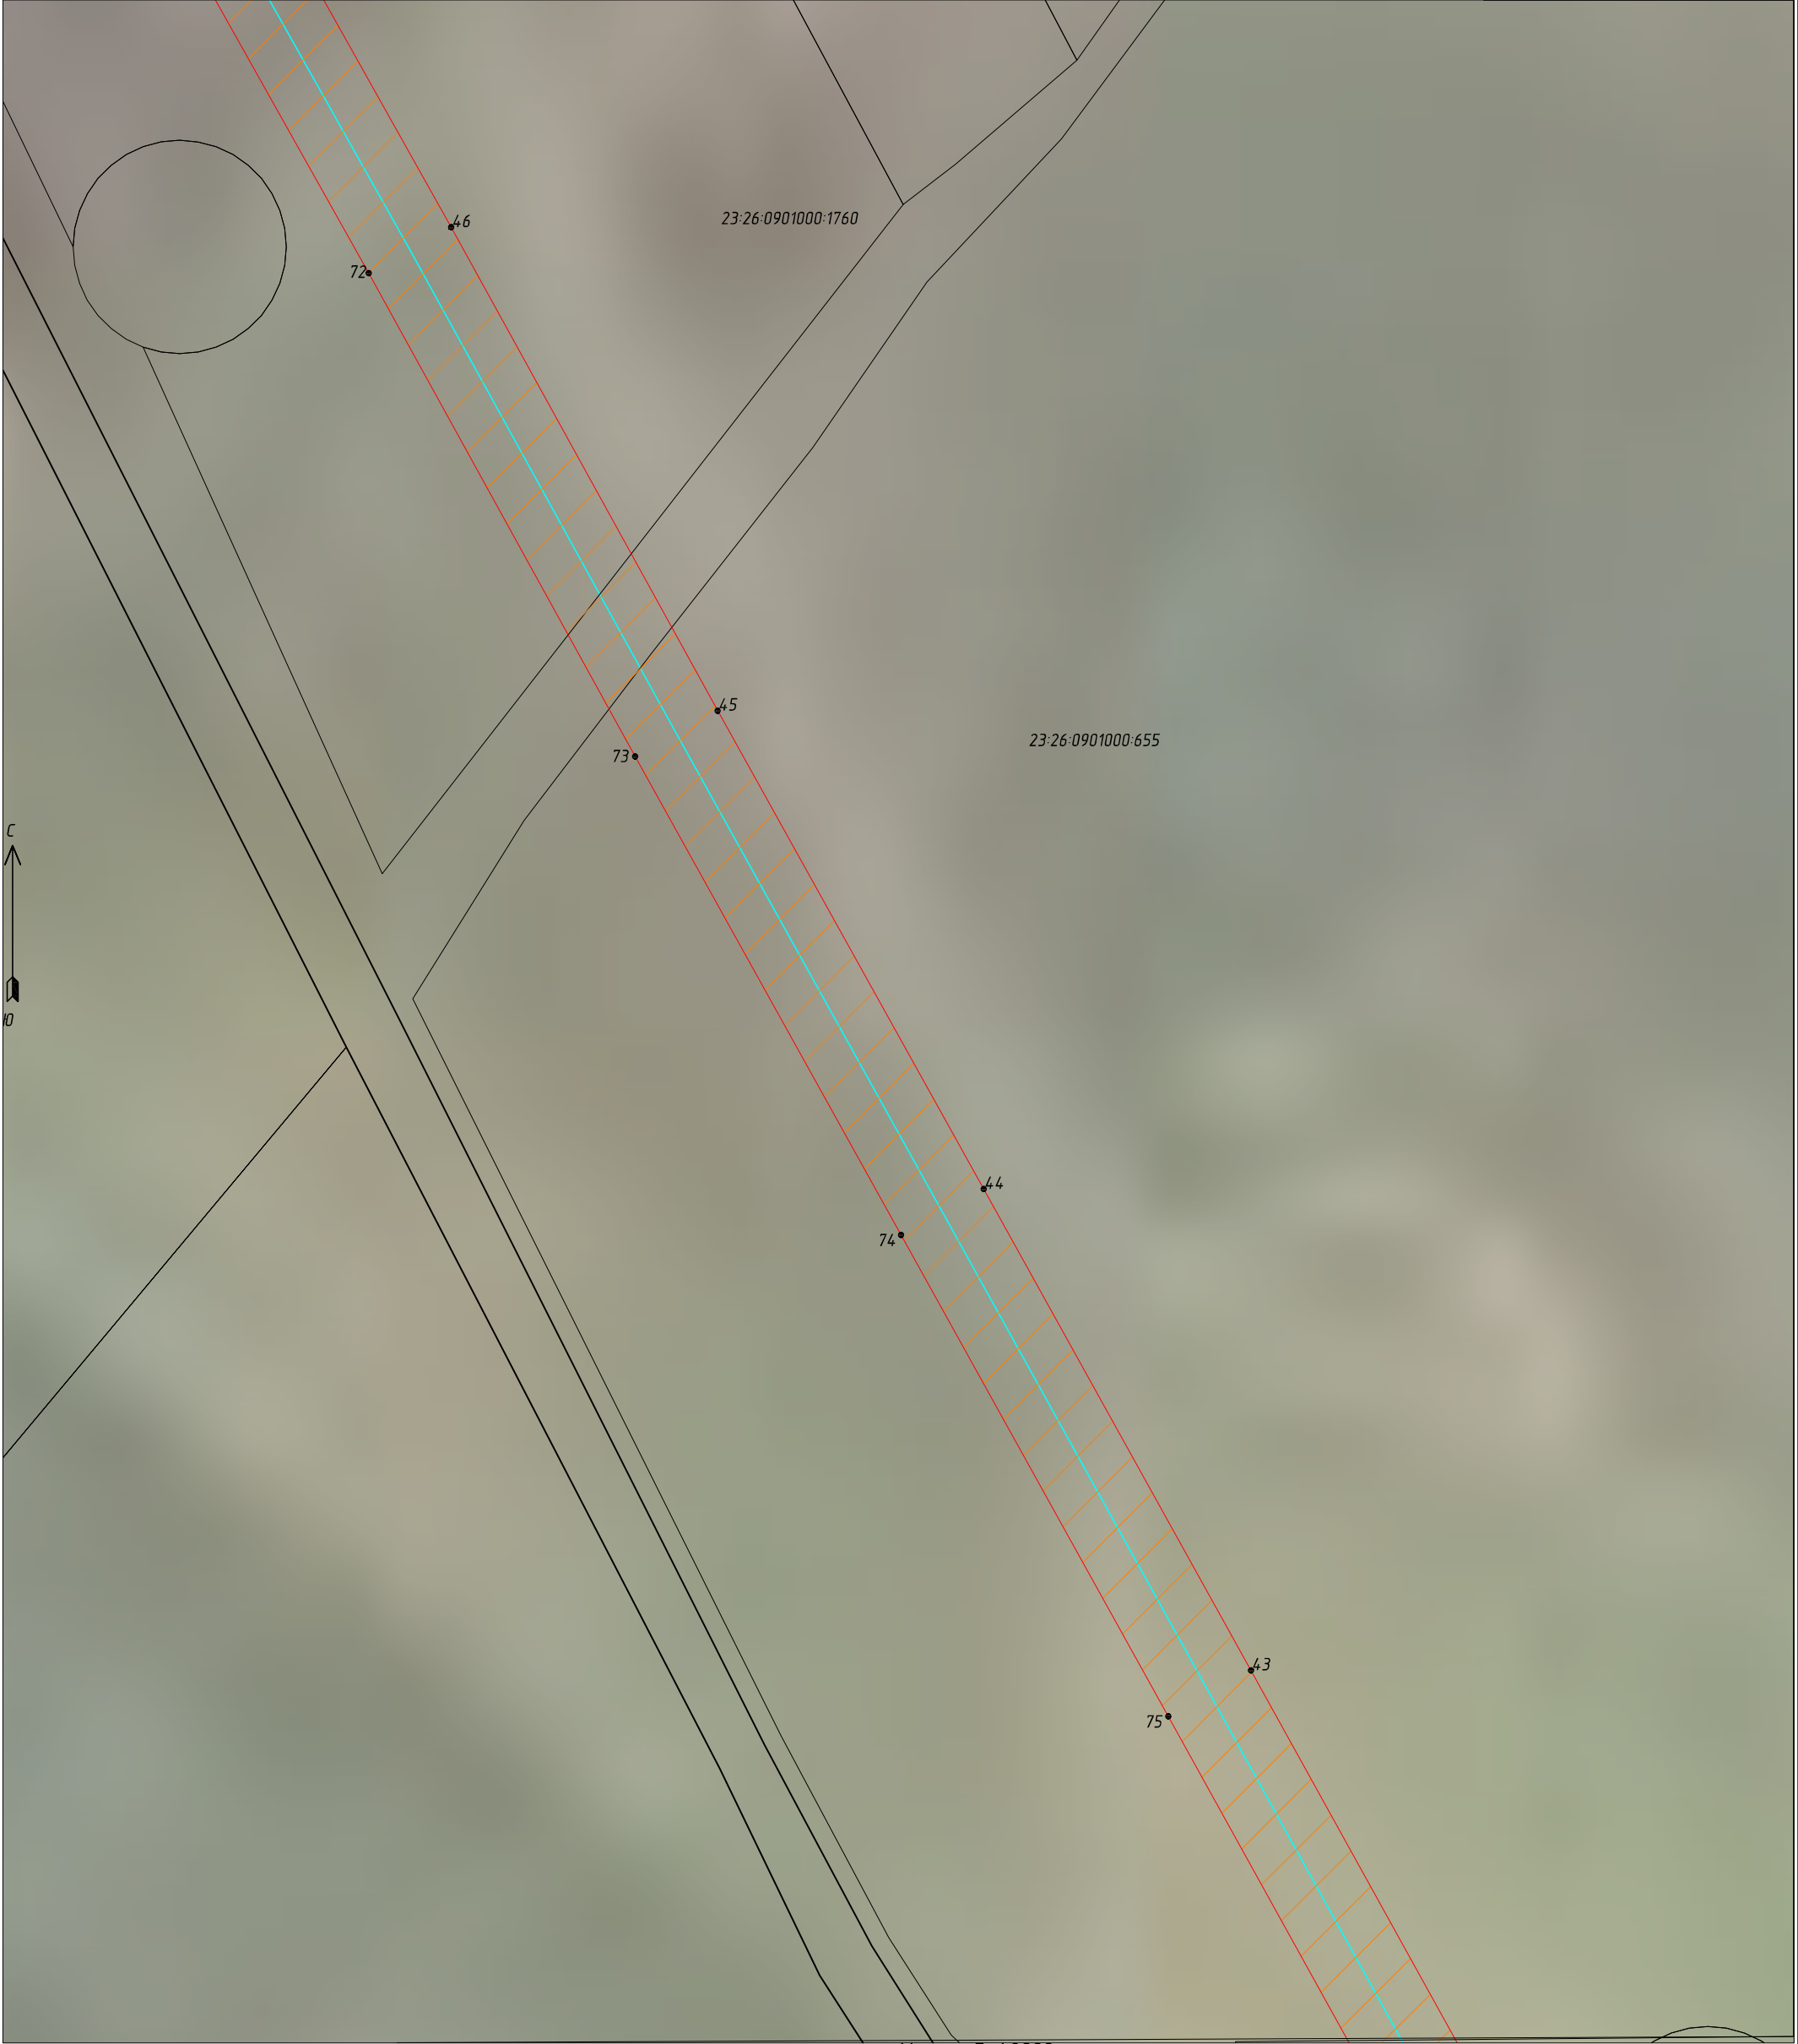

Масштаб 1:2000

Условные обозначения:


	- граница публичного сервитута
	- граница объекта электросетевого хозяйства
	- характерная точка границы публичного сервитута
	- граница земельного участка, установленная в соответствии с федеральным законодательством, включенная в ЕГРН
23:26:0901000:655	- кадастровый номер земельного участка

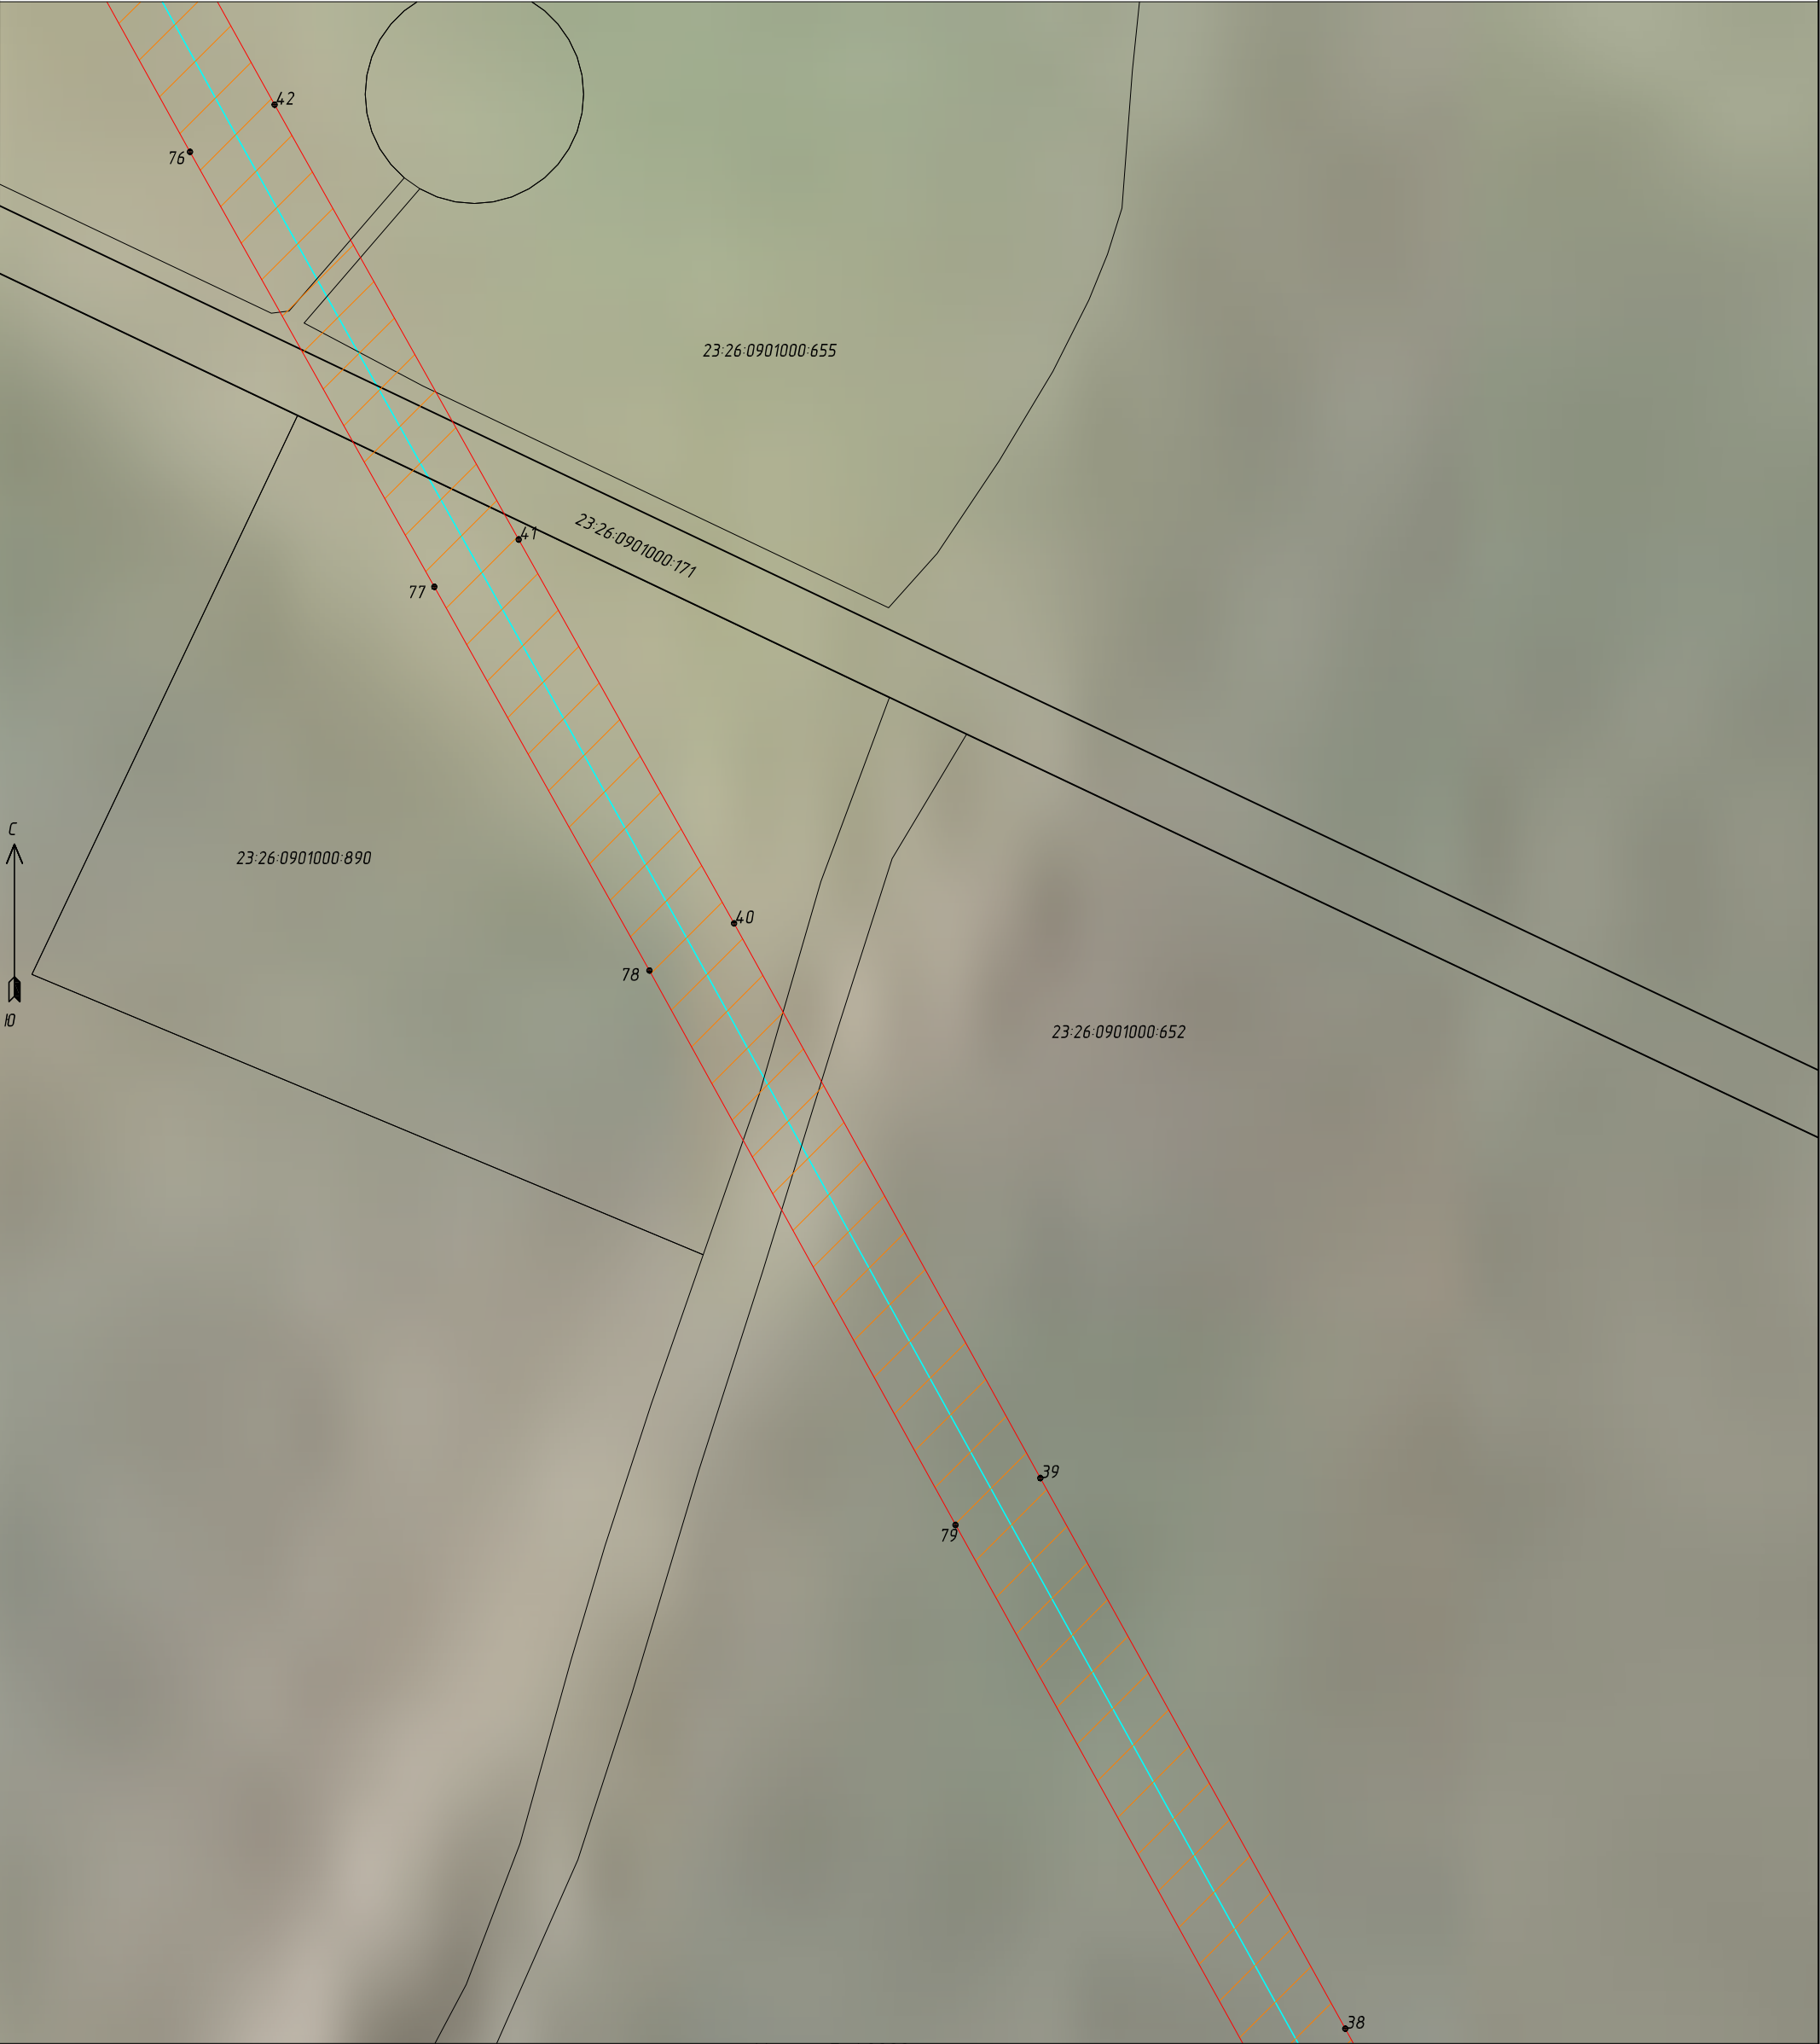

Масштаб 1:2000

Условные обозначения:

	- граница публичного сервитута
	- граница объекта электросетевого хозяйства
	- характерная точка границы публичного сервитута
	- граница земельного участка, установленная в соответствии с федеральным законодательством, включенная в ЕГРН
23:26:0901000:655	- кадастровый номер земельного участка

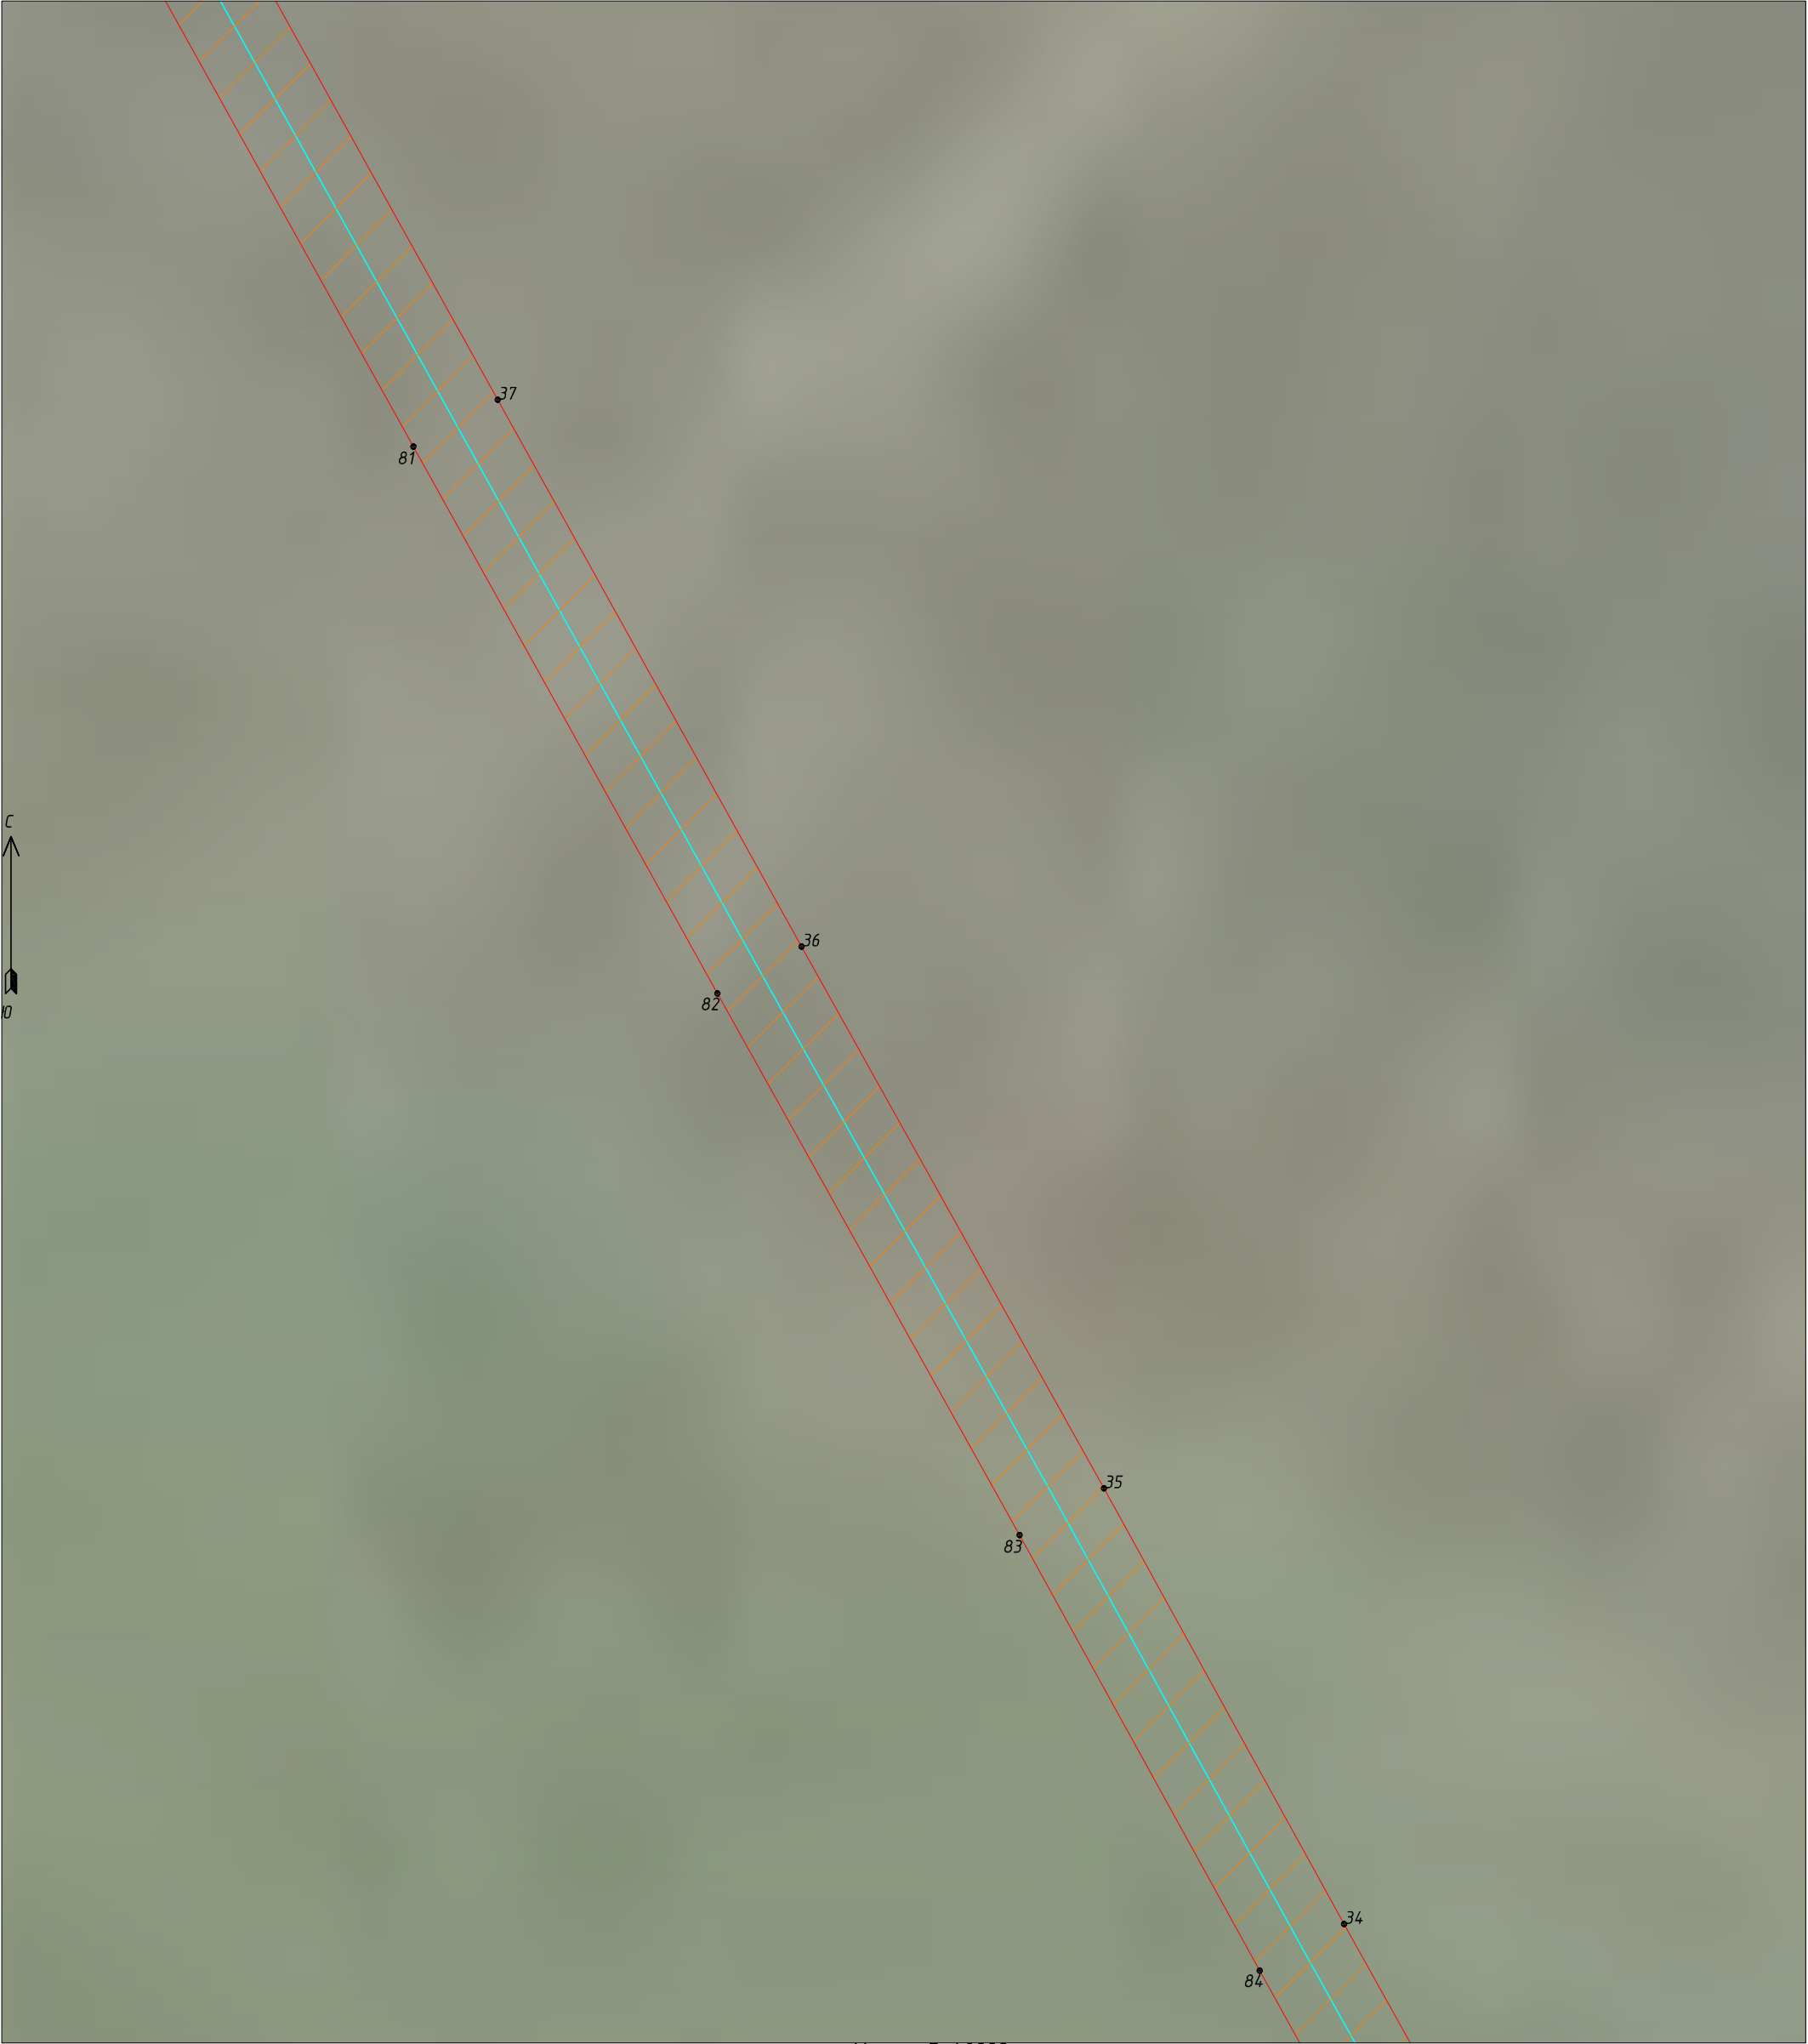

Масштаб 1:2000

Условные обозначения:

- граница публичного сервитута
- граница объекта электросетевого хозяйства
- характерная точка границы публичного сервитута



Масштаб 1:2000

Условные обозначения:

	- граница публичного сервитута
	- граница объекта электросетевого хозяйства
	- характерная точка границы публичного сервитута
	- граница земельного участка, установленная в соответствии с федеральным законодательством, включенная в ЕГРН
	- кадастровый номер земельного участка
	- граница кадастрового квартала, установленная в соответствии с федеральным законодательством, включенная в ЕГРН
	- граница МО, населенного пункта, установленная в соответствии с федеральным законодательством, включенная в ЕГРН



Условные обозначения::

Масштаб 1:2000

23:26:0601001:22
23:26:0902001


- граница публичного сервитута
- граница объекта электросетевого хозяйства
- характерная точка границы публичного сервитута
- граница земельного участка, установленная в соответствии с федеральным законодательством, включенная в ЕГРН
- кадастровый номер земельного участка
- граница кадастрового квартала, установленная в соответствии с федеральным законодательством, включенная в ЕГРН
- номер кадастрового квартала



Условные обозначения:

Масштаб 1:2000

	- граница публичного сервитута
	- граница объекта электросетевого хозяйства
	- характерная точка границы публичного сервитута
	- граница земельного участка, установленная в соответствии с федеральным законодательством, включенная в ЕГРН
23:26:0601001:8	- кадастровый номер земельного участка
	- граница кадастрового квартала, установленная в соответствии с федеральным законодательством, включенная в ЕГРН
E3 23:26:0601000:91	- кадастровый номер единого землепользования

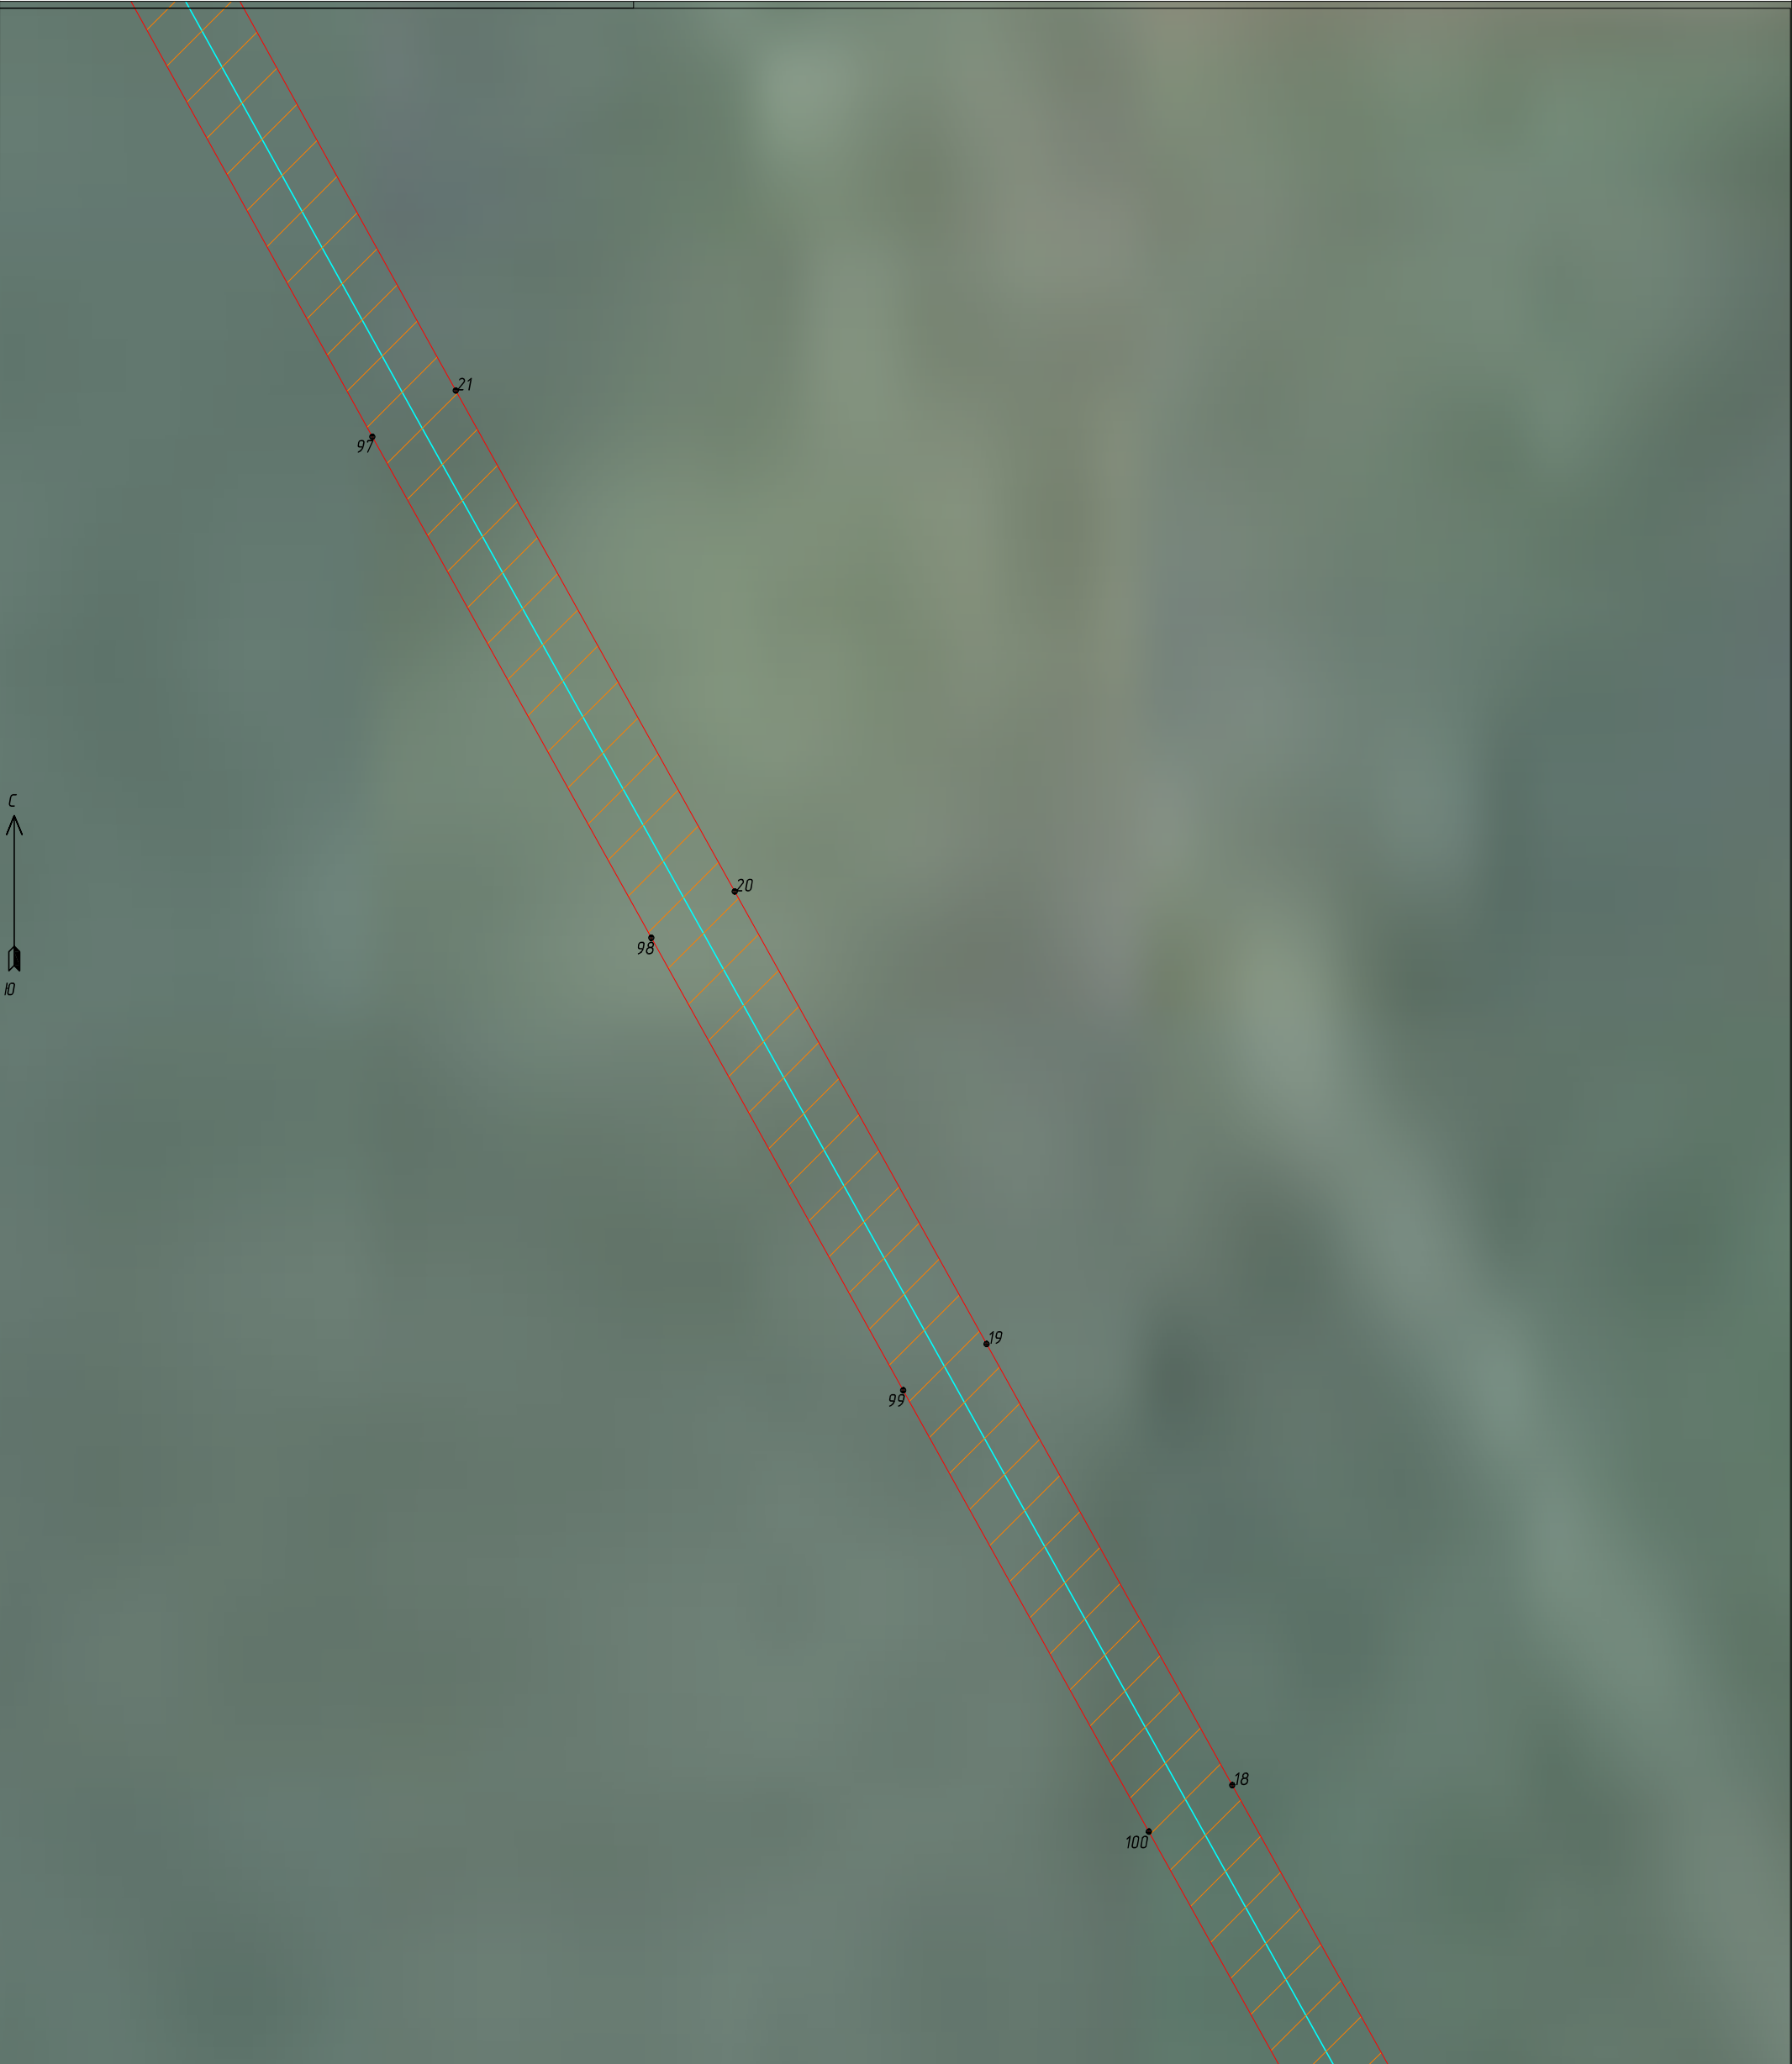

Условные обозначения:

Масштаб 1:2000


	- граница публичного сервитута
	- граница объекта электросетевого хозяйства
	- характерная точка границы публичного сервитута



Условные обозначения:

Масштаб 1:2000


	- граница публичного сервитута
	- граница объекта электросетевого хозяйства
	- характерная точка границы публичного сервитута

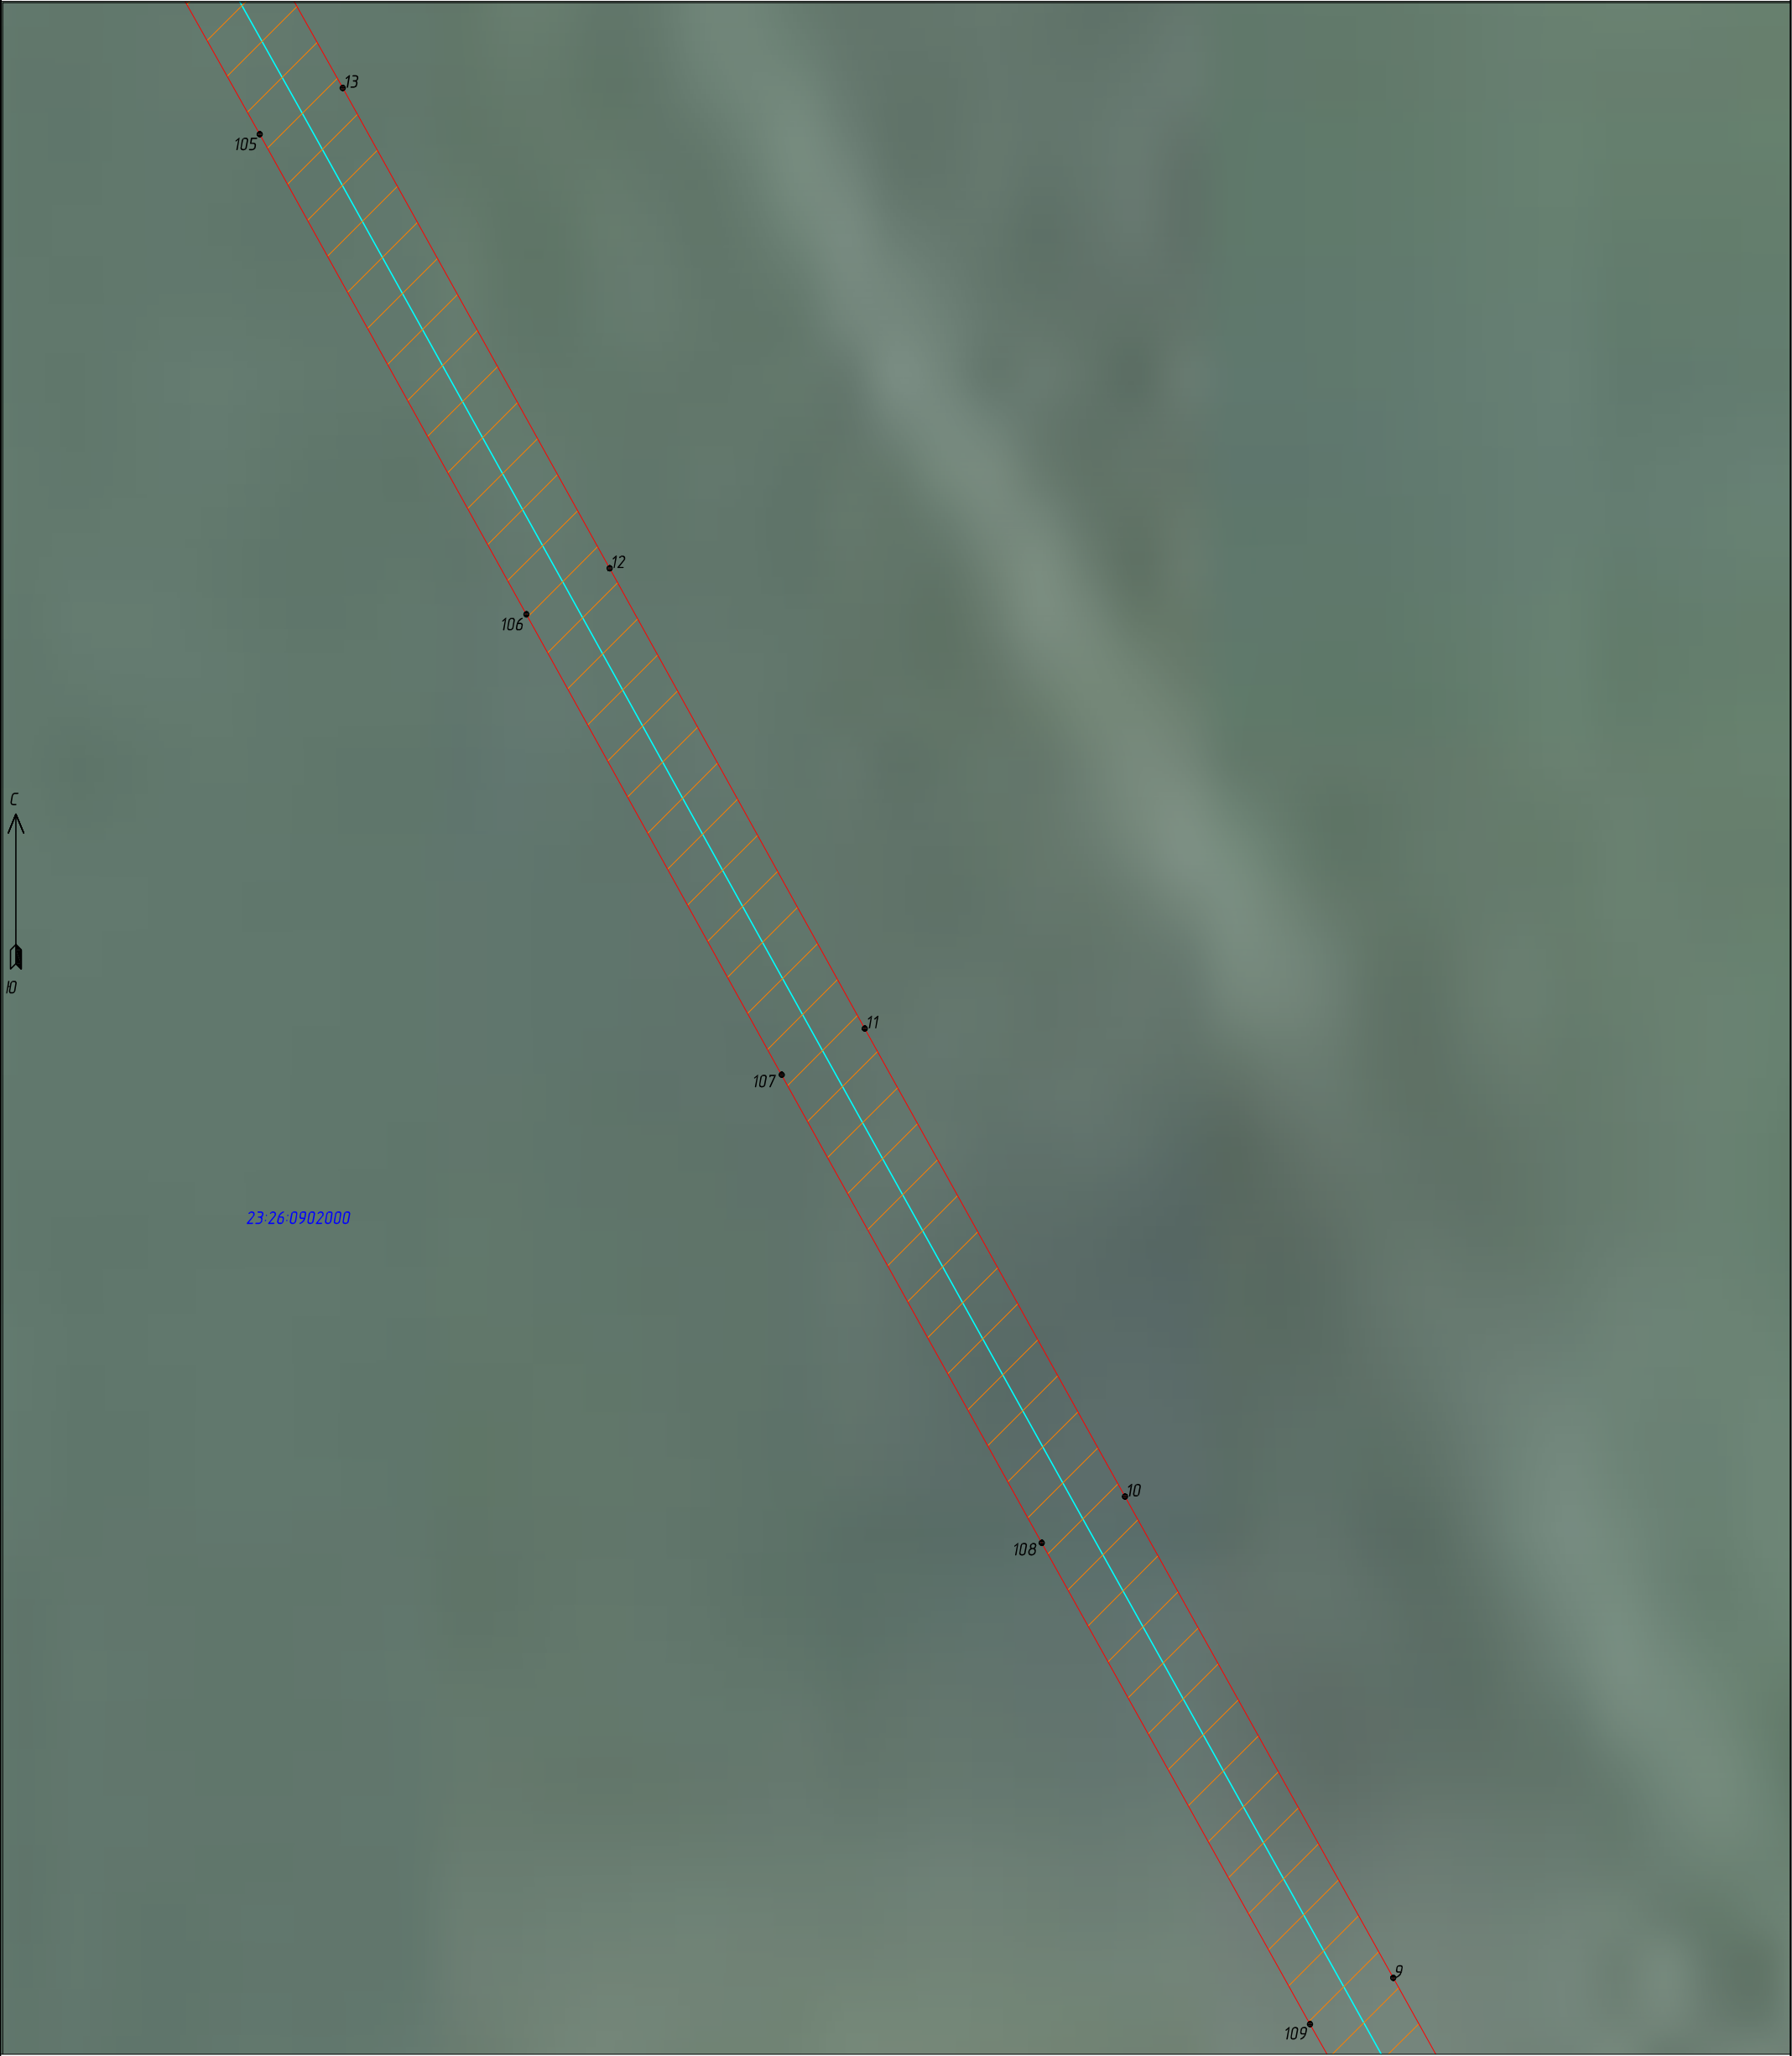

Условные обозначения:

Масштаб 1:2000


	- граница публичного сервитута
	- граница объекта электросетевого хозяйства
	- характерная точка границы публичного сервитута
	- номер кадастрового квартала

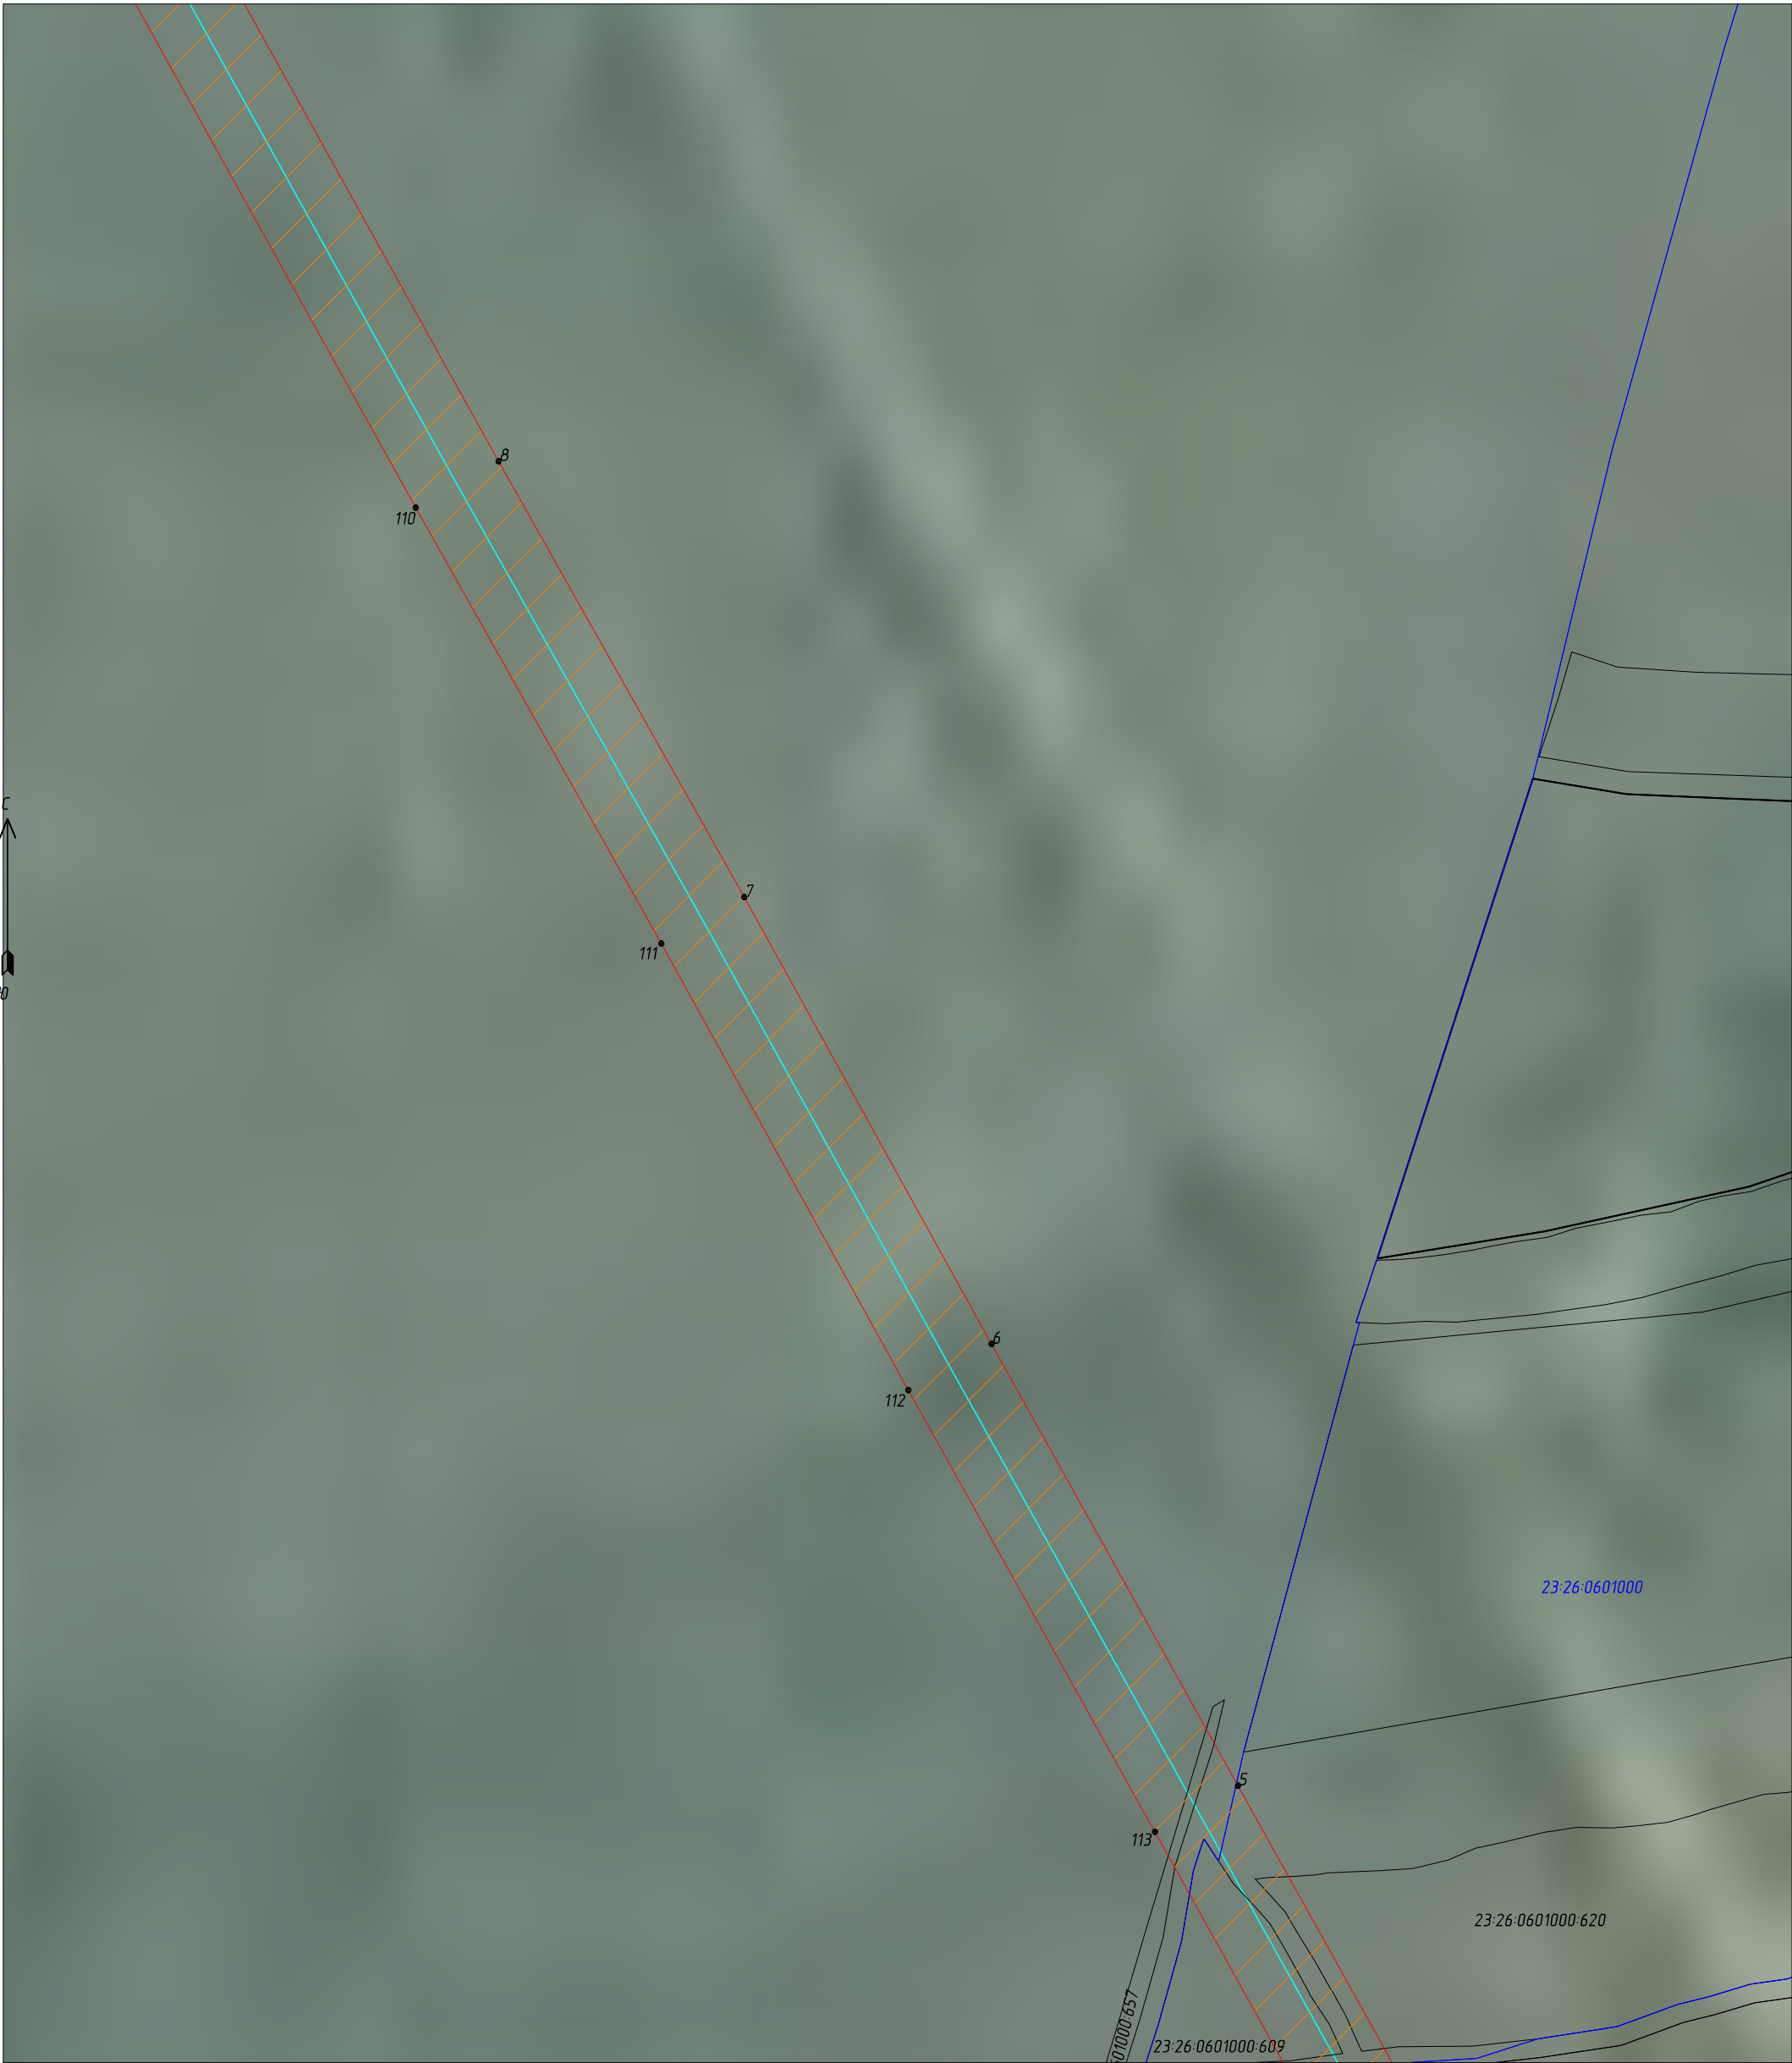

Условные обозначения:

	- граница публичного сервитута
	- граница объекта электросетевого хозяйства
	- характерная точка границы публичного сервитута
	- граница земельного участка, установленная в соответствии с федеральным законодательством, включенная в ЕГРН
23-26-0601000-620	- кадастровый номер земельного участка
	- граница кадастрового квартала, установленная в соответствии с федеральным законодательством, включенная в ЕГРН
23-26-0601000	- номер кадастрового квартала

Масштаб 1:20000

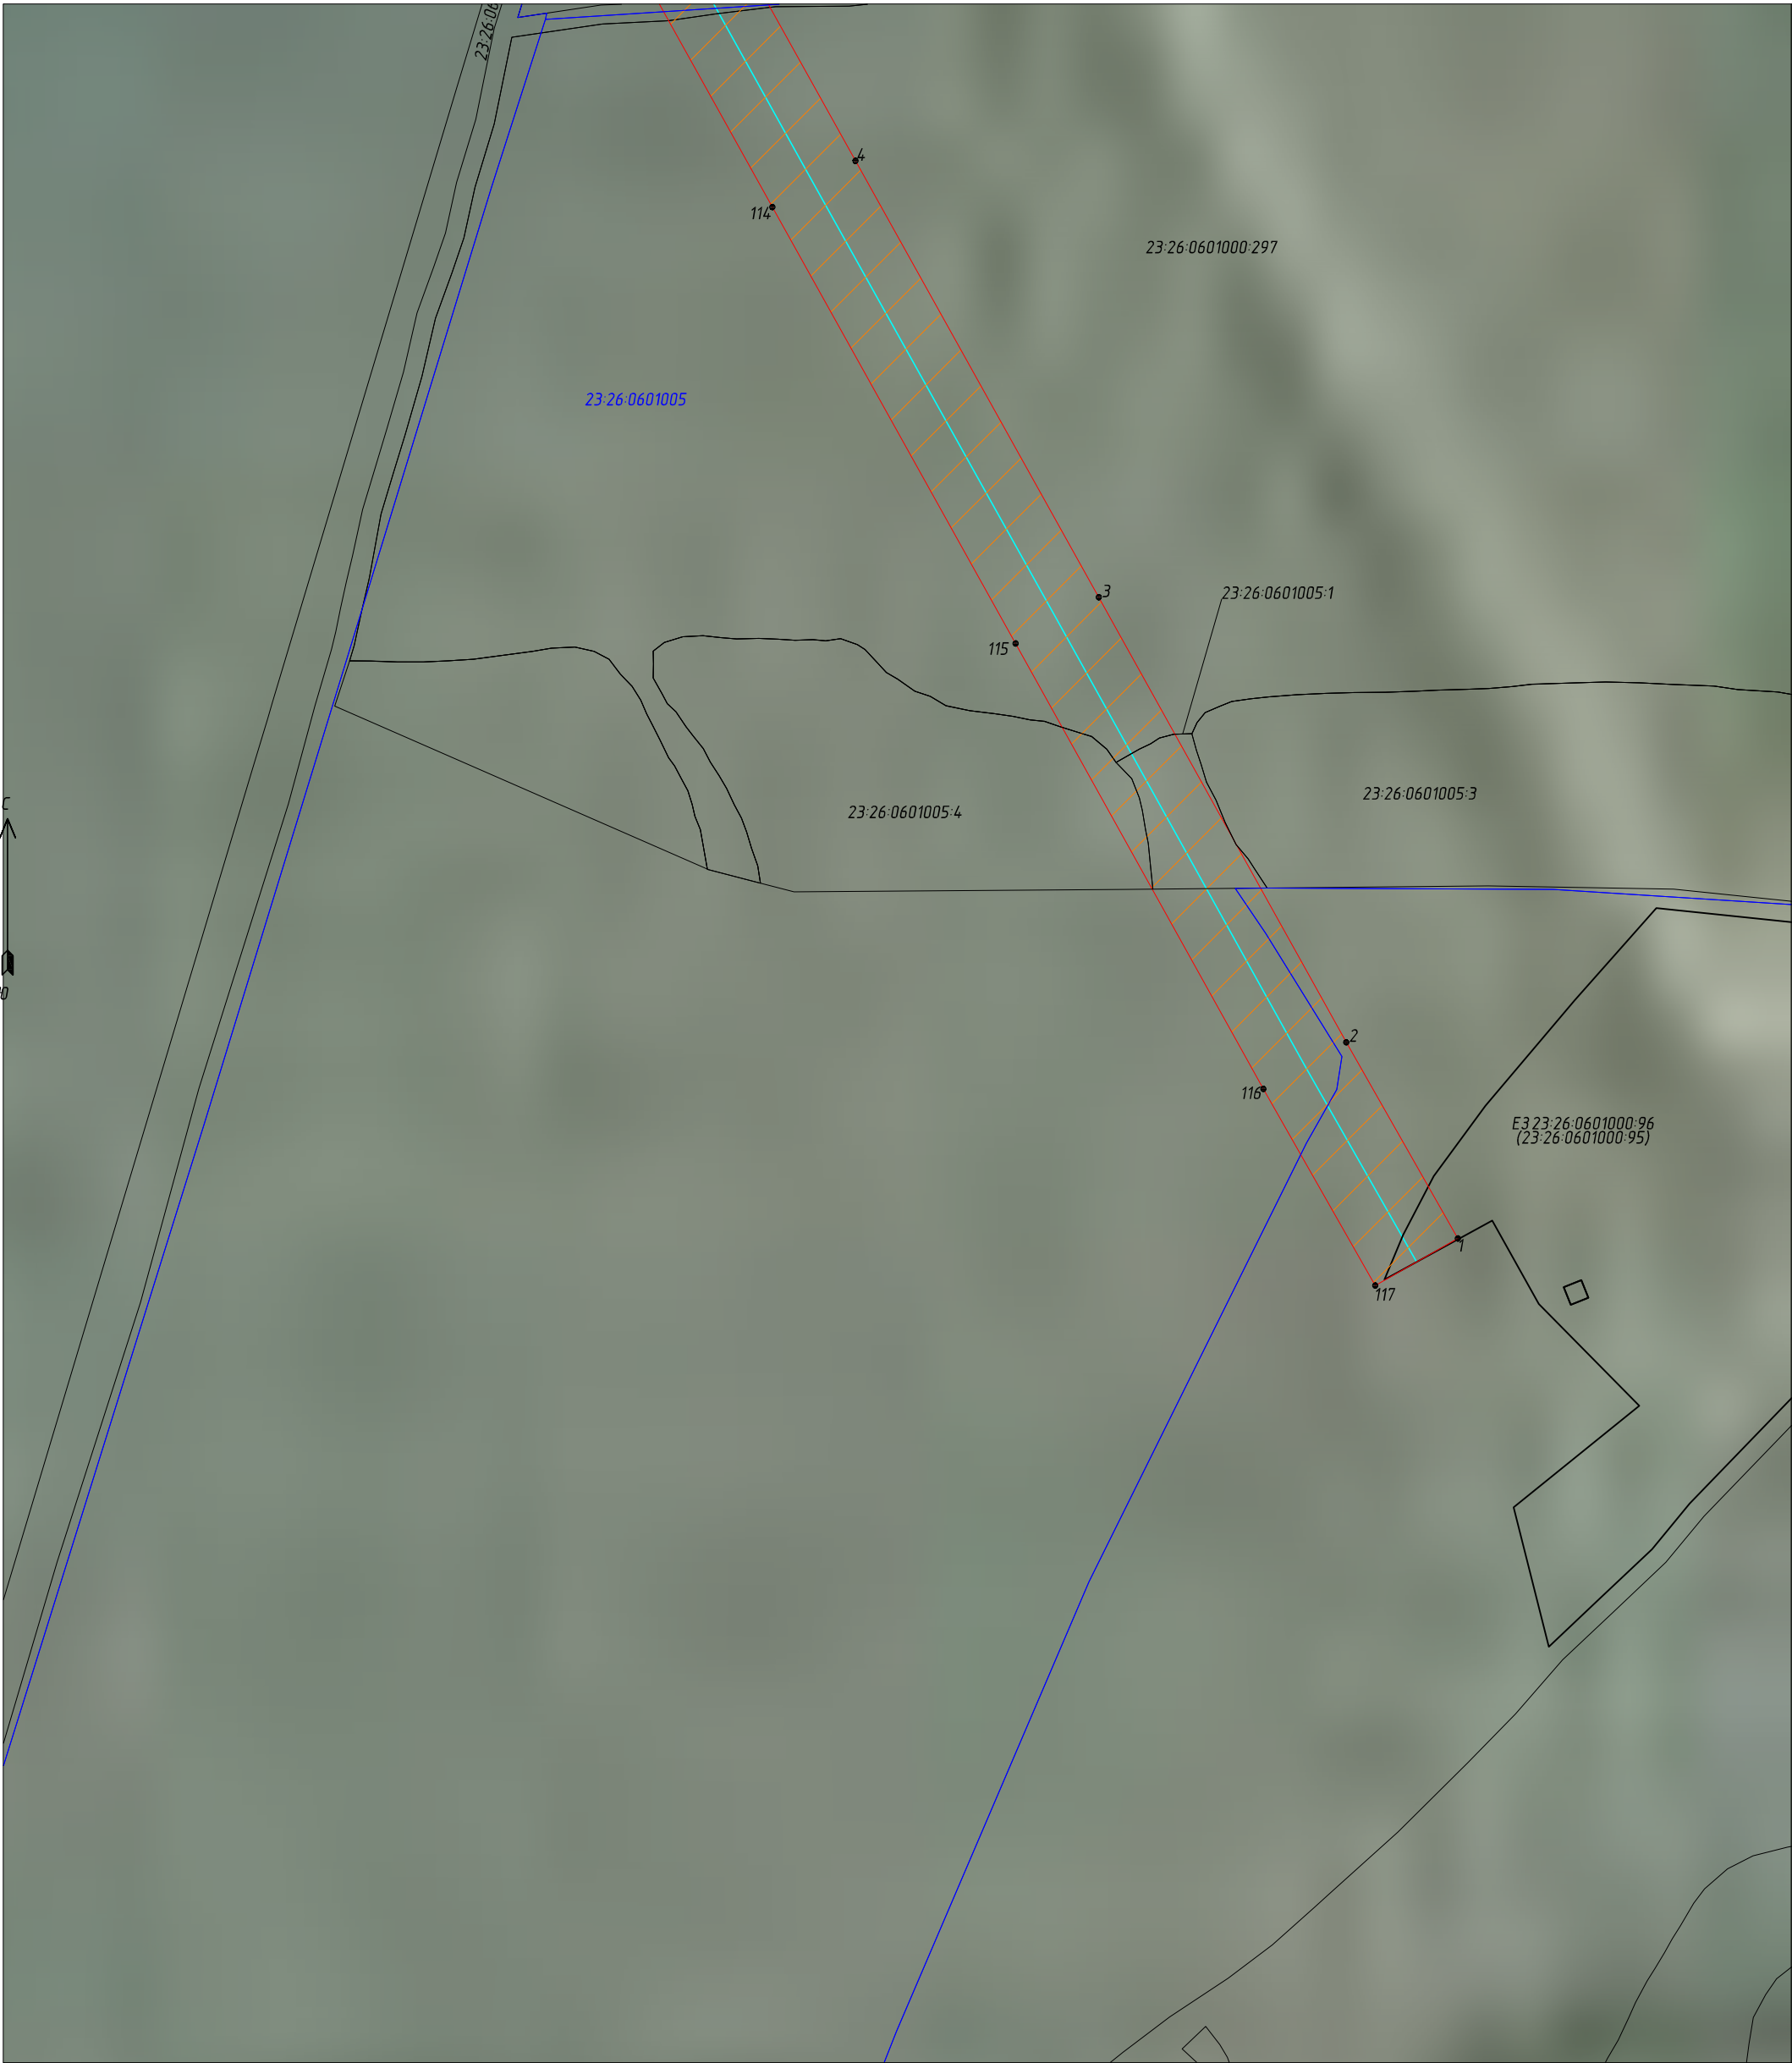

Условные обозначения:

Масштаб 1:2000

	- граница публичного сервитута
	- граница объекта электросетевого хозяйства
	- характерная точка границы публичного сервитута
	- граница земельного участка, установленная в соответствии с федеральным законодательством, включенная в ЕГРН
23:26:0601001:22	- кадастровый номер земельного участка
	- граница кадастрового квартала, установленная в соответствии с федеральным законодательством, включенная в ЕГРН
23:26:0902001	- номер кадастрового квартала
E3 23:26:0601000:91	- кадастровый номер единого землепользования