


Схема расположения границ публичного сервитута

Схема границ публичного сервитута, устанавливаемого в отношении частей земельных участков с кадастровыми номерами: ЕЗ 23:26:0000000-62(КН: 23:26:0101000-577); ЕЗ 23:26:0000000-76 (КН: 23:26:1001000-932, 23:26:1001000-933, 23:26:1001000-917); ЕЗ 23:26:1001000-881 (КН: 23:26:1001000-878, 23:26:1001000-803, 23:26:1001000-768, 23:26:1001000-767, 23:26:1001000-765, 23:26:1001000-764, 23:26:1001000-869); ЕЗ 23:26:1001000-901 (КН: 23:26:1001000-895); 23:26:0101000-777, 23:26:0101000-926, 23:26:0101000-931; 23:26:0101000-937; 23:26:1001000-80; 23:26:1001000-747; 23:26:1001000-1164; 23:26:1001000-1302; 23:26:1001000-2299; 23:26:1001000-2300; 23:26:1001000-2308; 23:26:1001000-2309; 23:26:1001000-2447; 23:26:1001000-2693; 23:26:1001000-2819; 23:26:1001000-2856 и частей земель кадастровых кварталов 23:26:0101000, 23:26:1001000 общей площадью 209439 кв.м

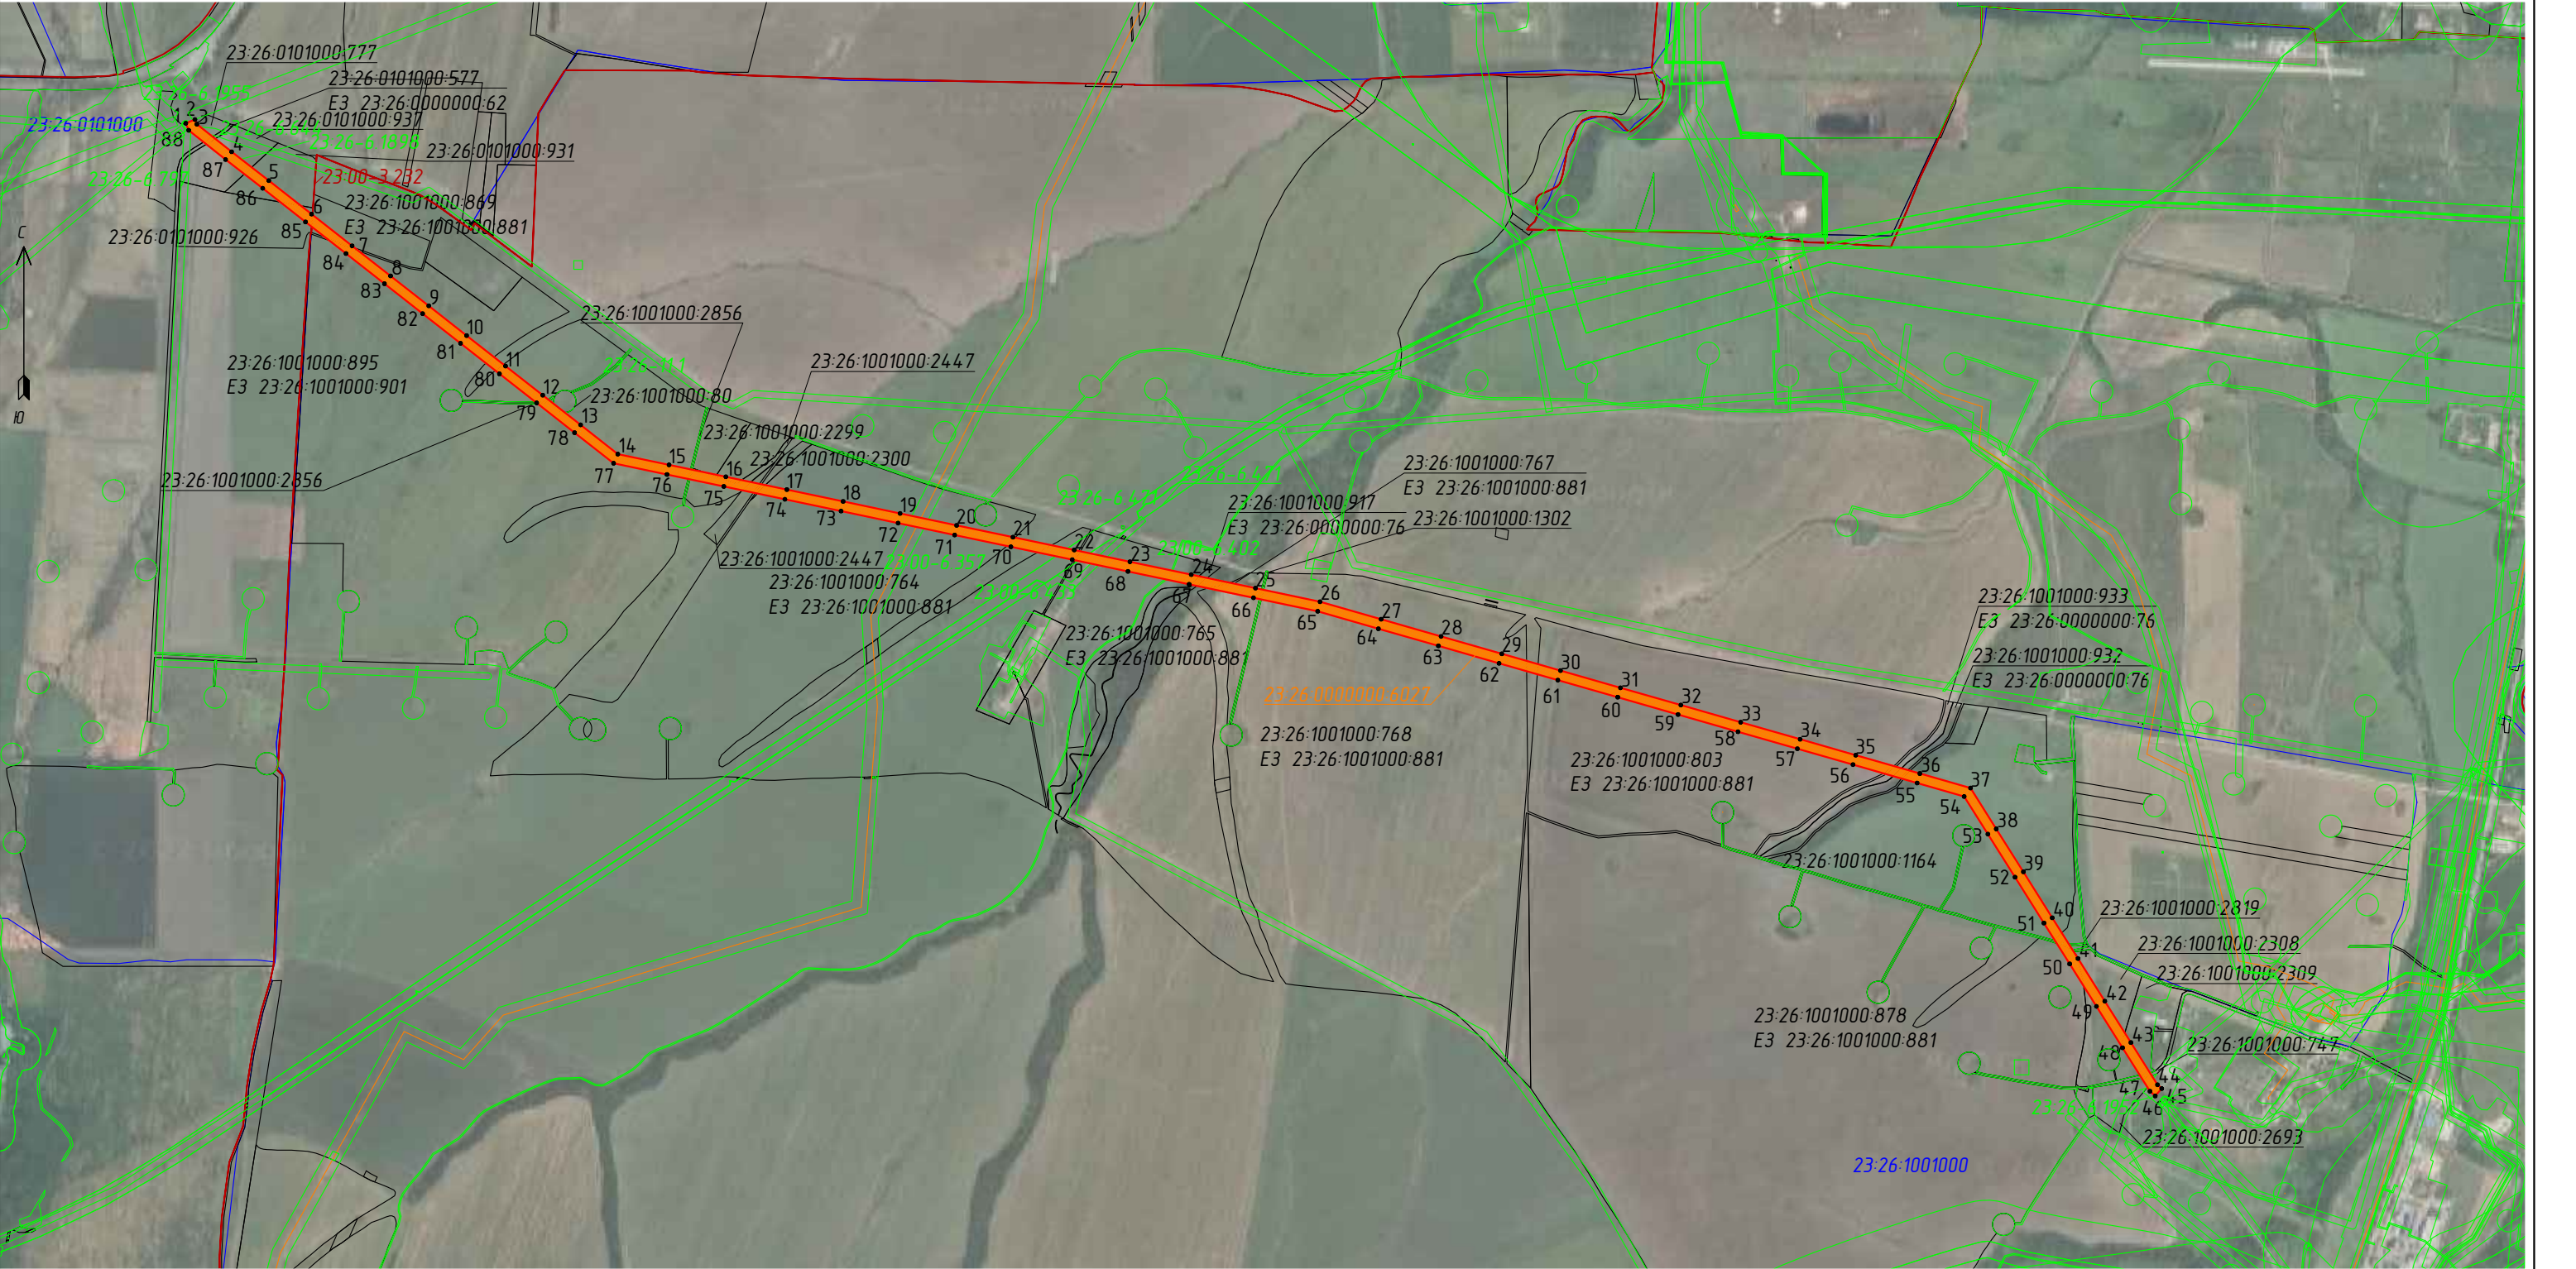

Условные обозначения:

	– граница публичного сервитута
23:26:1001000:2447	– кадастровый номер земельного участка
●1	– характерная точка границы публичного сервитута
	– граница земельного участка, установленная в соответствии с федеральным законодательством, включенная в ЕГРН
23:26:0000000-6027	– кадастровый номер объекта капитального строительства
	– граница объекта капитального строительства, установленная в соответствии с федеральным законодательством, включенная в ЕГРН
	– граница кадастрового квартала, установленная в соответствии с федеральным законодательством, включенная в ЕГРН
	– граница охранной зоны, установленная в соответствии с федеральным законодательством, включенная в ЕГРН
	– граница МО, населенного пункта, установленная в соответствии с федеральным законодательством, включенная в ЕГРН

Масштаб 1:6000

23:26:1001000	– номер кадастрового квартала
23:26-6.930	– реестровый номер зона территориальная или иная
23:00-3.232	– реестровый номер МО, населенного пункта