


Схема расположения земельного участка на кадастровом плане территории

УТВЕРЖДЕНА
постановлением администрации
Муниципального образования
Северский район
от _____ № _____

Условный номер земельного участка:

Площадь земельного участка — 1500 кв.м.

Обозначение характерных точек	Координаты, м. (система координат МСК - 23)	
	X	Y
1	2	3
1	450481.57	1348192.94
2	450460.06	1348144.38
3	450533.63	1348170.99

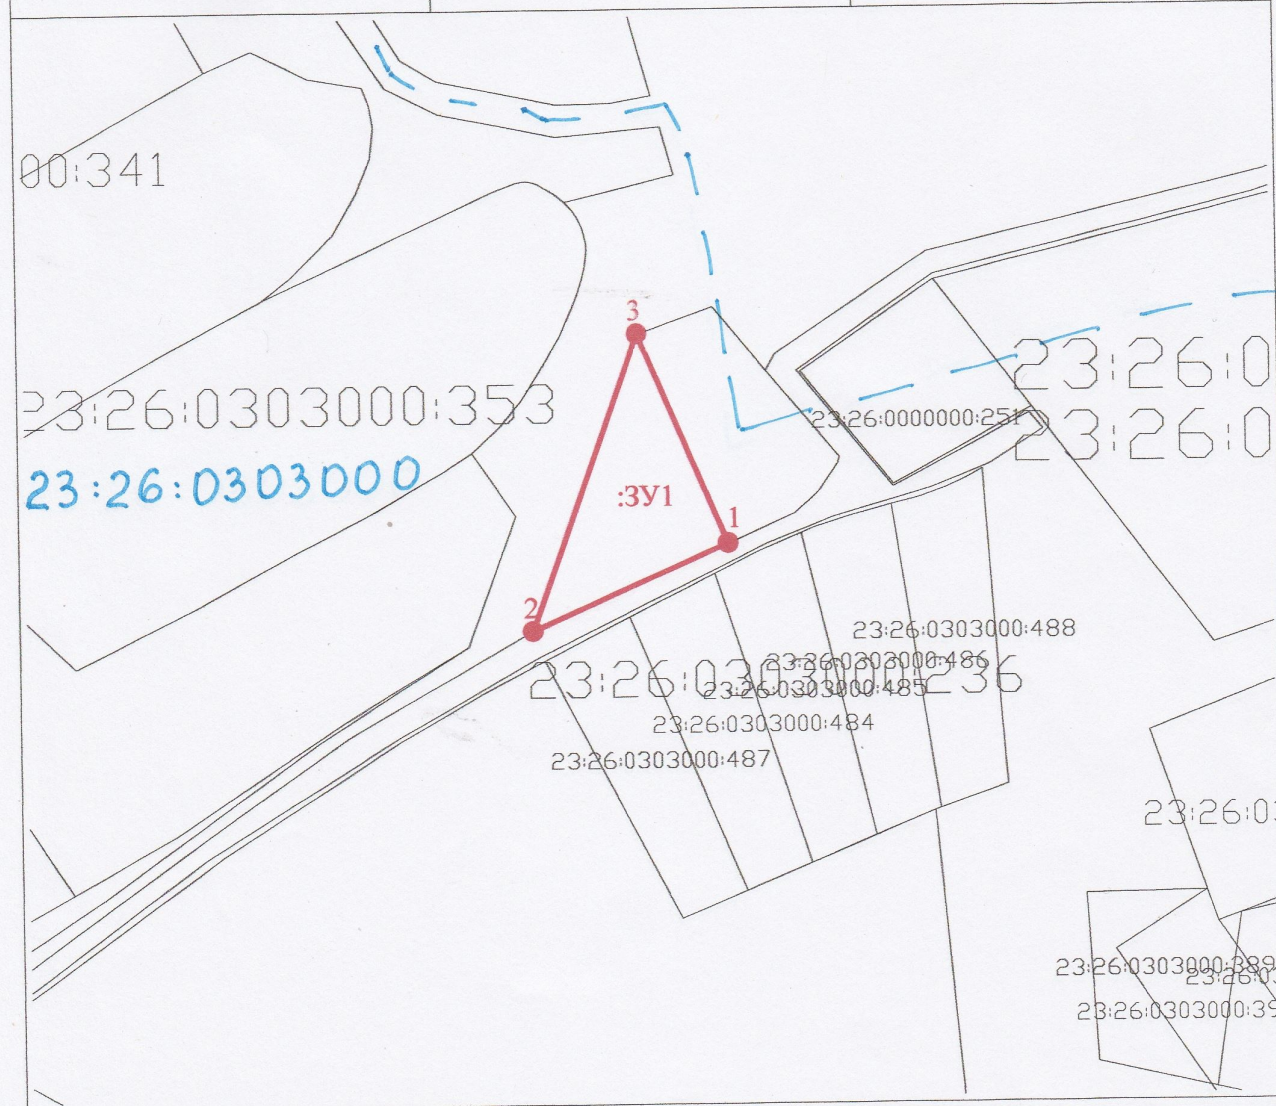

Масштаб 1:3000

Условные обозначения:

- граница кадастрового квартала,
- граница образуемого земельного участка,
- характерная точка границы,
- граница земельного участка, внесенная в ГКН
- кадастровый номер квартала,

территория общего пользования

