


Схема расположения земельных участков на кадастровом плане территории

УТВЕРЖДЕНА:
Постановлением администрации
муниципального образования
Северский район

от _____ № _____

Условный номер земельного участка: -		
Площадь земельного участка 1000 кв.м.		
Координаты, м (система координат МСК-23)		
Обозначение характерных точек	X	Y
1	2	3
1	474226,14	1348949,77
2	474258,64	1348950,89
3	474258,70	1348982,98
4	474228,60	1348981,67

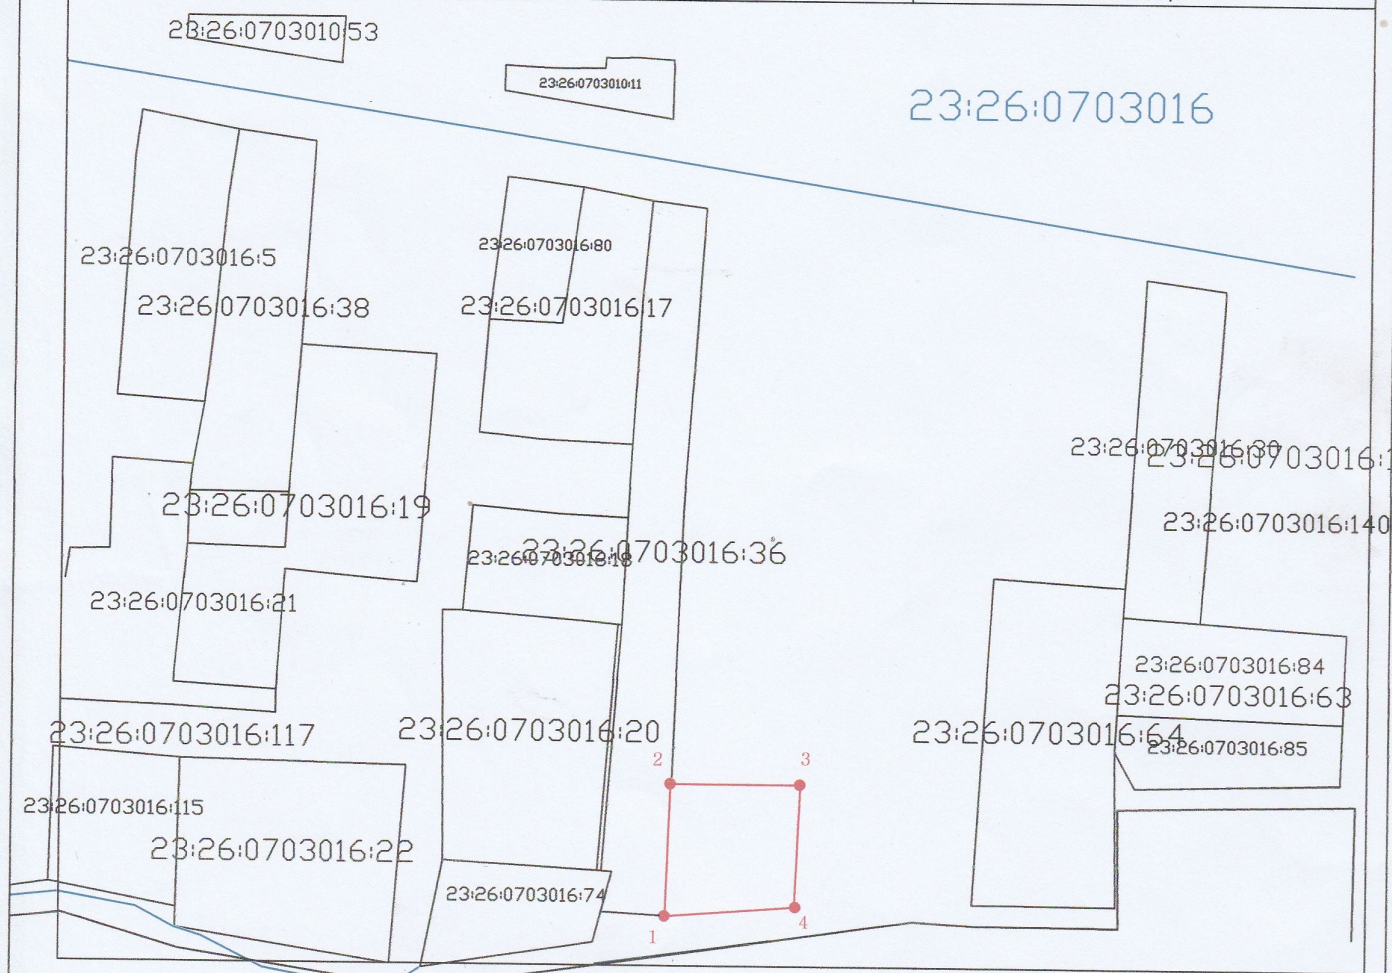

Условные обозначения:

Масштаб 1:10000

- - граница кадастрового квартала
- - граница образуемого земельного участка
- - граница земельного участка, внесенная в ГКН
- 23:26:0703016 - кадастровый номер квартала
- 39 - обозначение образуемого земельного участка
- 1 • - характерная точка границы достаточной точности