


Схема расположения земельного участка на кадастровом плане территории

УТВЕРЖДЕНА
постановлением администрации
Муниципального образования
Северский район
от _____ № _____

Условный номер земельного участка:


Площадь земельного участка — 1490 кв.м.

Обозначение характерных точек	Координаты, м. (система координат МСК - 23)	
	X	Y
1	2	3
1	450361.38	1347817.33
2	450360.8	1347828.88
3	450365.12	1347855.48
4	450330.33	1347861.12
5	450325.38	1347830.68
6	450326.15	1347815.54

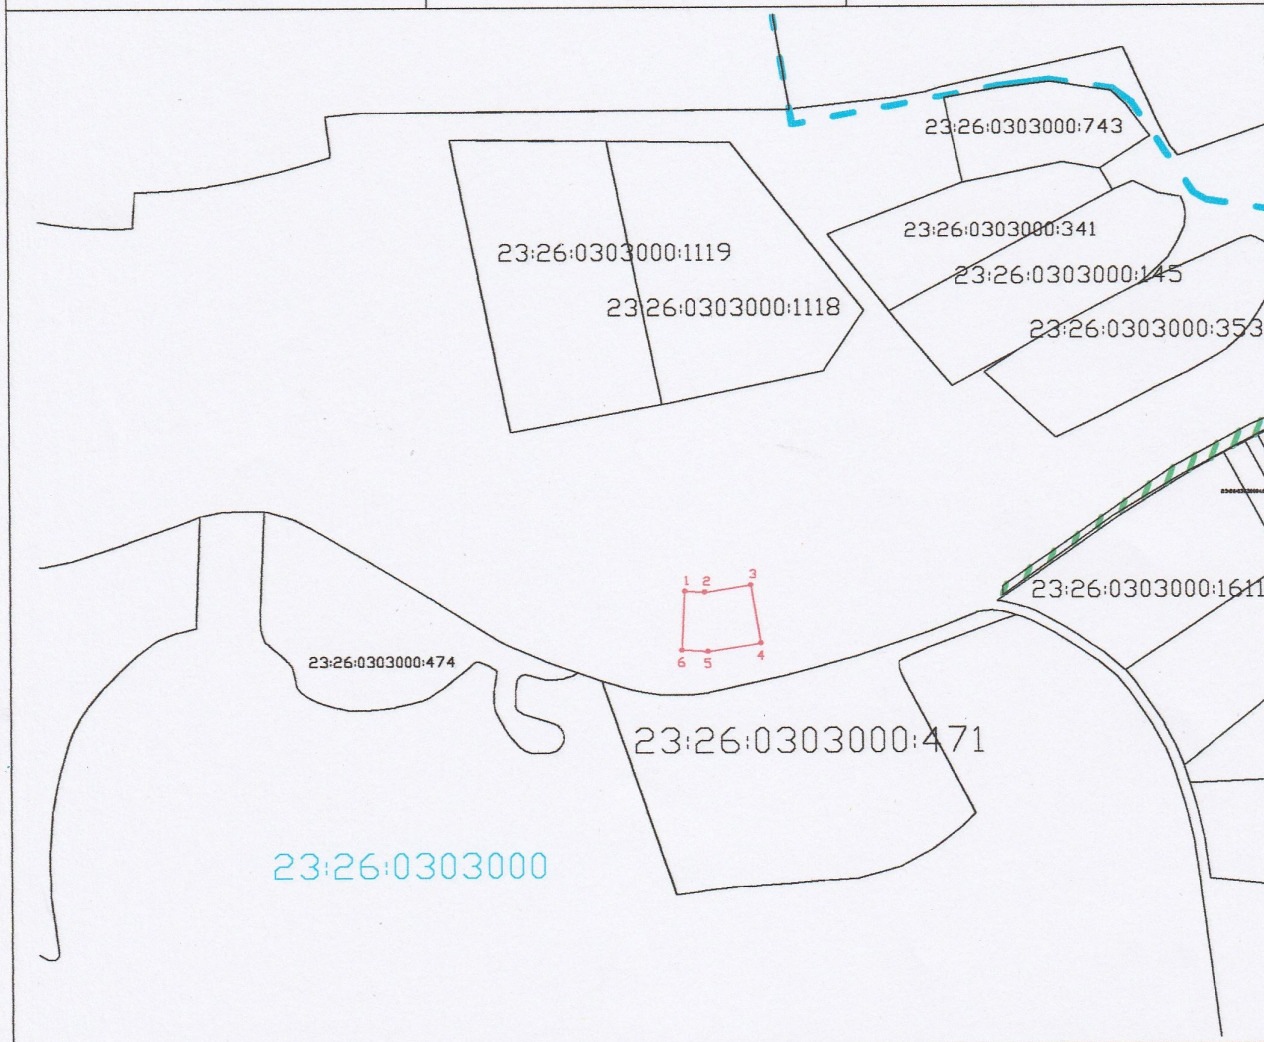

Масштаб 1:5000

Условные обозначения:

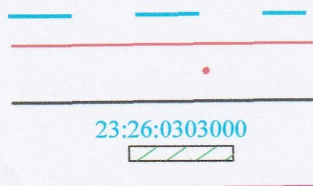

- граница кадастрового квартала,
- граница образуемого земельного участка,
- характерная точка границы,
- граница земельного участка, внесенная в ГКН
- кадастровый номер квартала,
- территория общего пользования,
- красная линия застройки