



Схема расположения земельного участка на кадастровом плане территории

УТВЕРЖДЕНА
постановлением администрации
Муниципального образования
Северский район
от _____ № _____

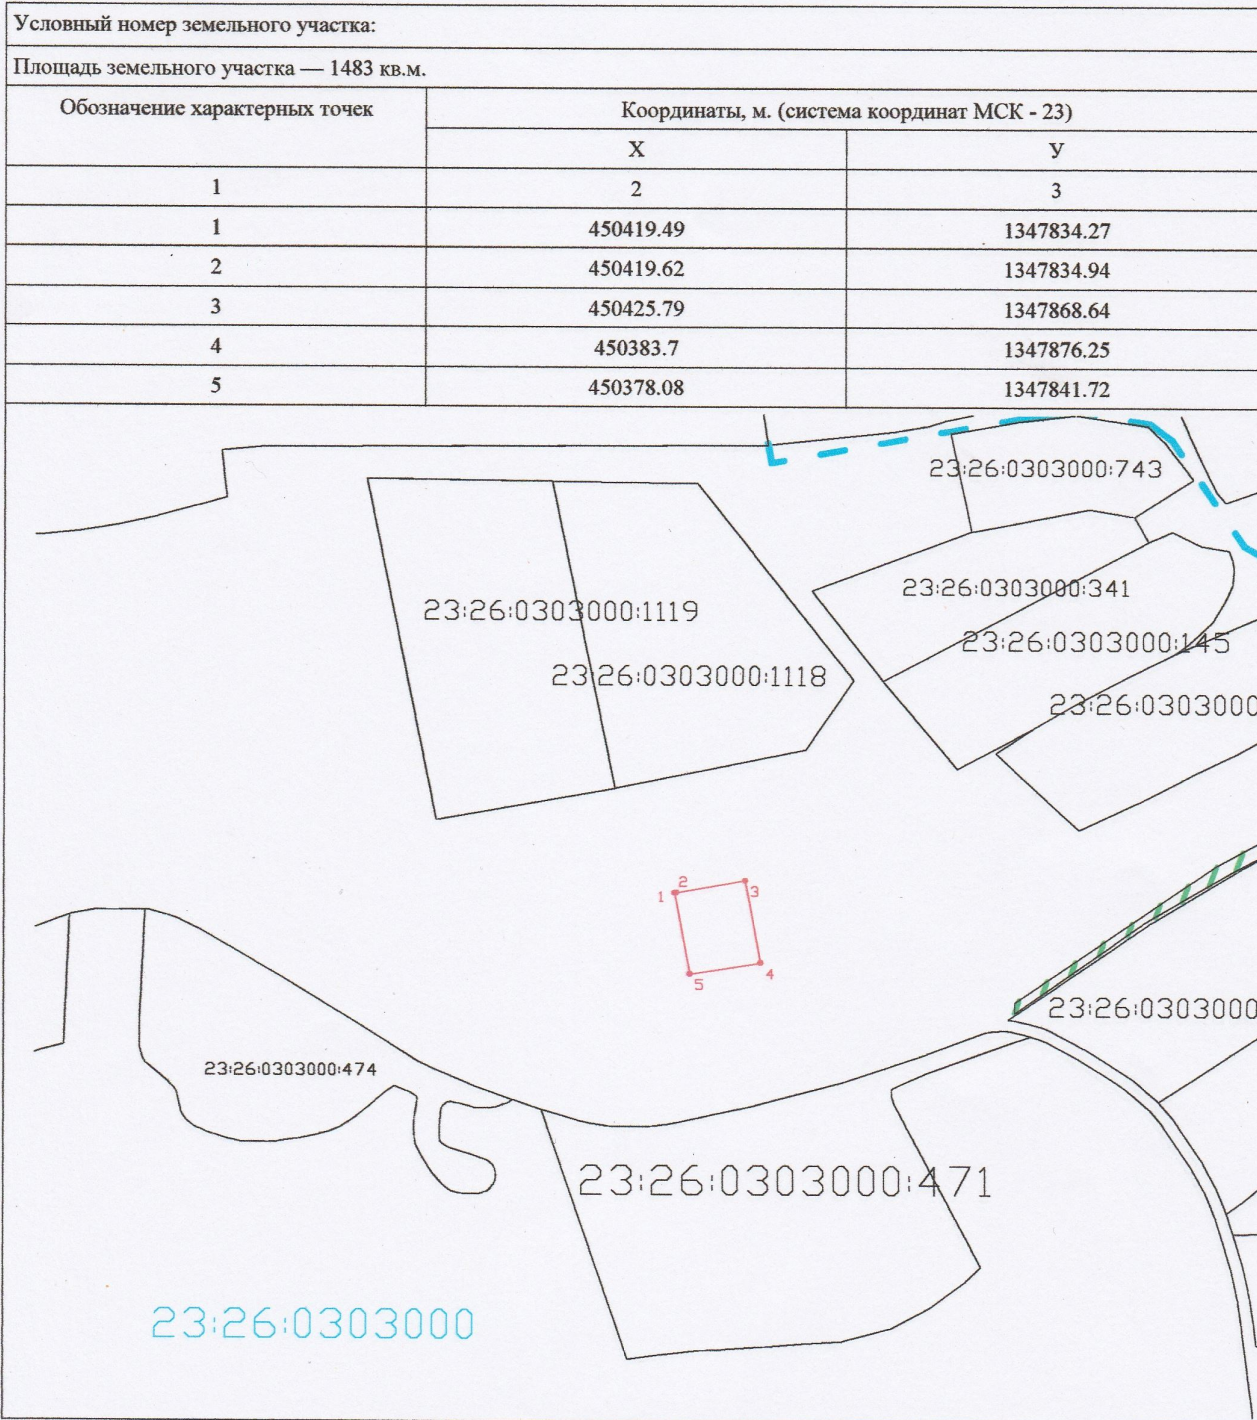

Масштаб 1:5000

Условные обозначения:

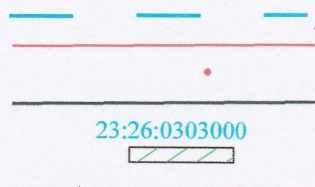

- граница кадастрового квартала,
- граница образуемого земельного участка,
- характерная точка границы,
- граница земельного участка, внесенная в ЕГРН
- кадастровый номер квартала,
- территория общего пользования,
- красная линия застройки