


Схема расположения земельного участка на кадастровом плане территории

УТВЕРЖДЕНА
постановлением администрации
Муниципального образования
Северский район
от _____ № _____

Условный номер земельного участка:


Площадь земельного участка — 1496 кв.м.

Обозначение характерных точек	Координаты, м. (система координат МСК - 23)	
	X	Y
1	2	3
1	450412.9	1347797.59
2	450419.49	1347834.27
3	450378.09	1347841.72
4	450375.86	1347828.05
5	450377.07	1347804.1

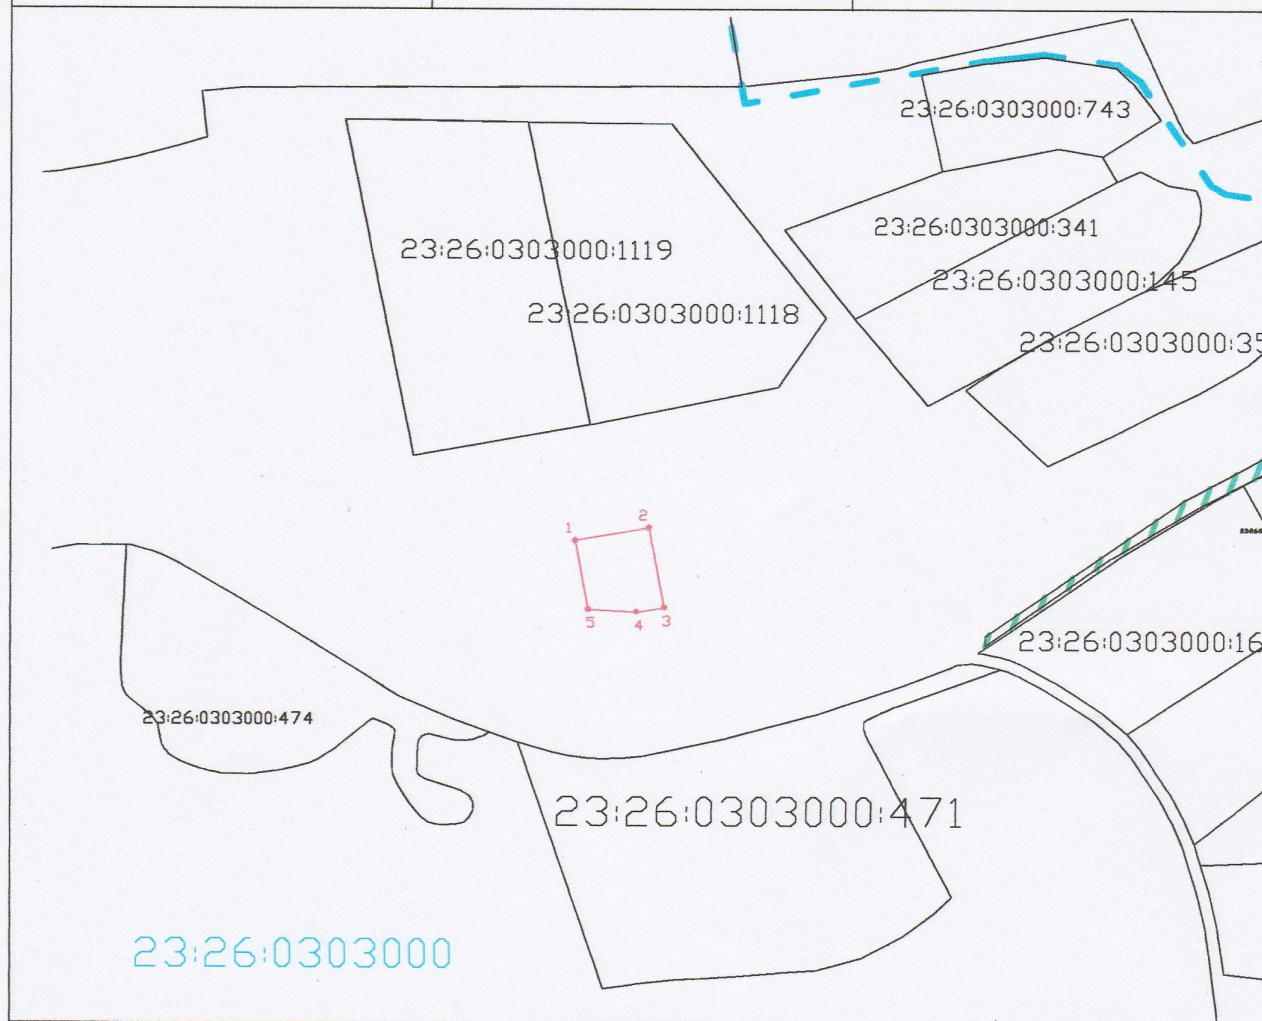

Масштаб 1:5000

Условные обозначения:

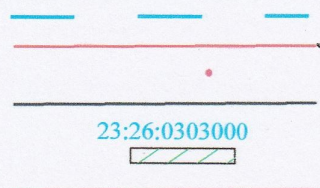

- граница кадастрового квартала,
- граница образуемого земельного участка,
- характерная точка границы,
- граница земельного участка, внесенная в ГКН
- кадастровый номер квартала,
- территория общего пользования,
- красная линия застройки