


Утверждена постановлением администрации муниципального образования Северский район От _____ № _____		
Схема расположения земельного участка или земельных участков на кадастровом плане территории		
Условный номер земельного участка		
Площадь земельного участка 1325 м²		
Обозначение характерных точек границ	Координаты, м (Система координат МСК-23)	
	X	Y
1	2	3
1	442017.07	1355907.70
2	442012.88	1355914.58
3	442001.01	1355935.58
4	441978.54	1355974.45
5	441964.97	1355962.83
6	441977.21	1355941.73
7	441989.77	1355920.09
8	442002.50	1355898.15

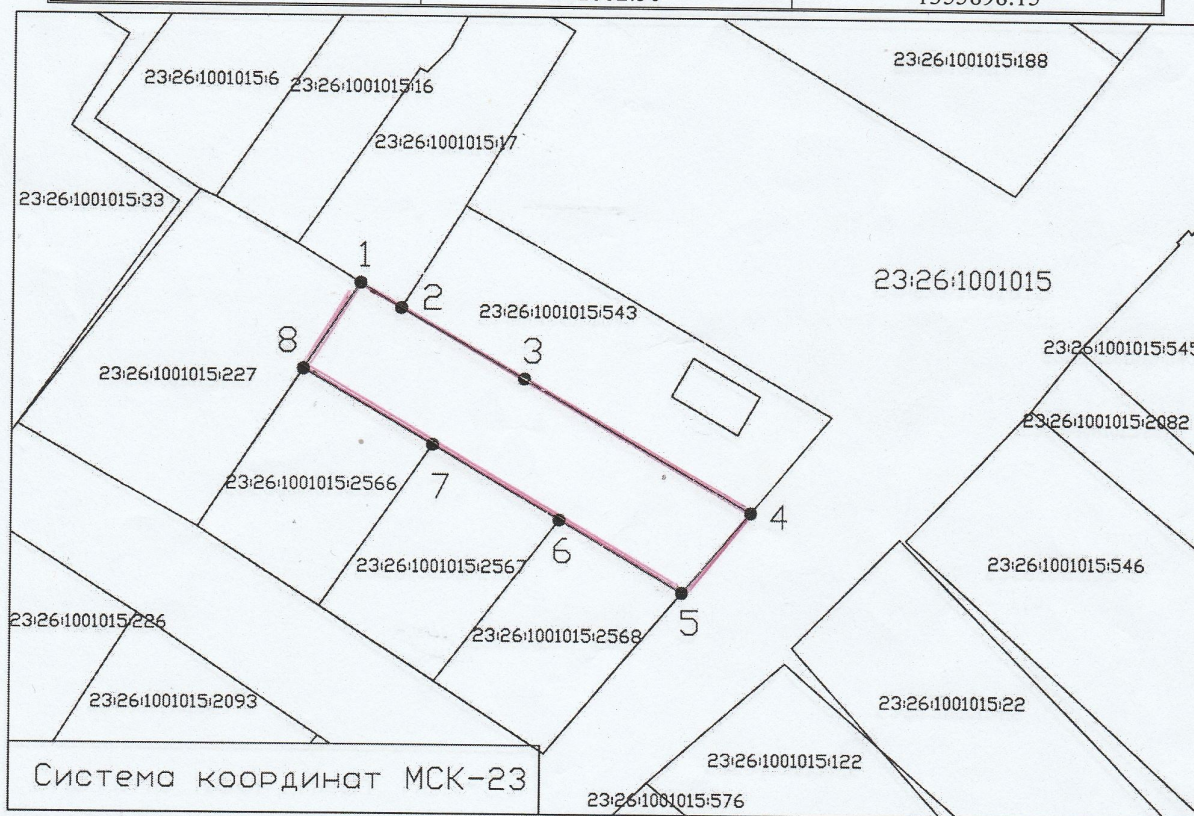

Масштаб 1:1000

Условные обозначения:

- граница образуемого земельного участка
- граница земельного участка сведения о границах которого существуют в ЕГРН
- граница кадастрового квартала
- .1 — характерная точка образуемого земельного участка