


Схема расположения границ публичного сервитута

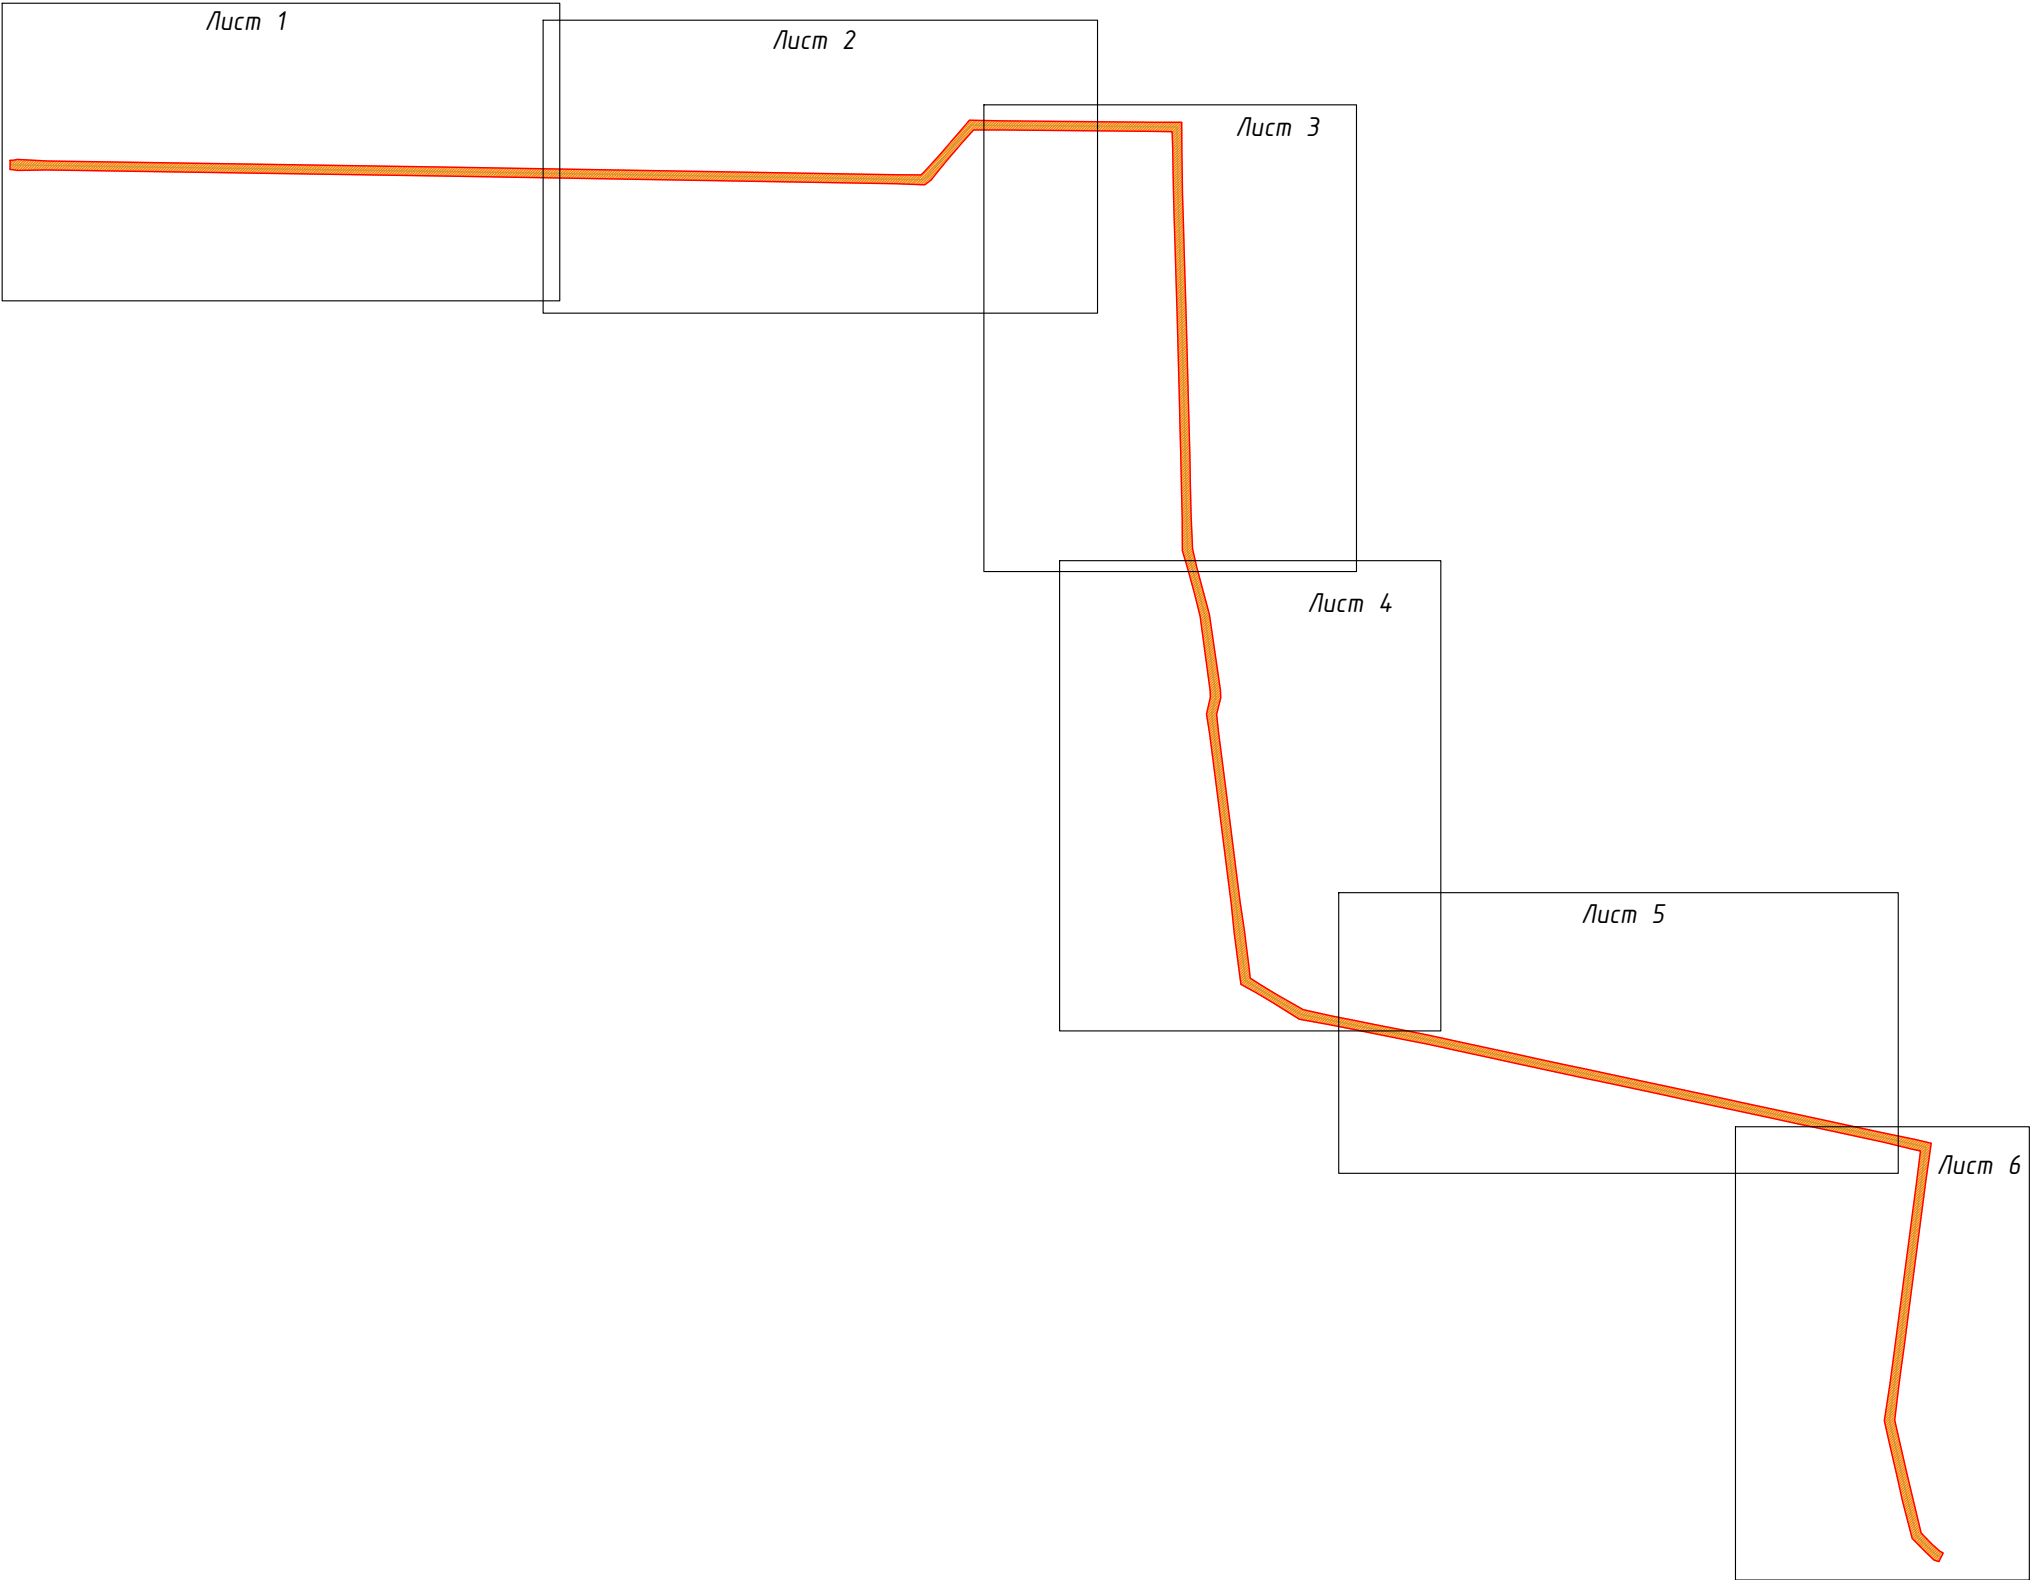


Масштаб 1:25000
Условные обозначения:
 - граница публичного сервитута



Масштаб 1:5000

Условные обозначения:


	- граница публичного сервитута
	- граница объекта электросетевого хозяйства
	- характерная точка границы публичного сервитута
	- граница земельного участка, установленная в соответствии с федеральным законодательством, включенная в ЕГРН
23:26-0101000-1641	- кадастровый номер земельного участка
E3	- единое землепользование
23:26-0101000	- номер кадастрового квартала

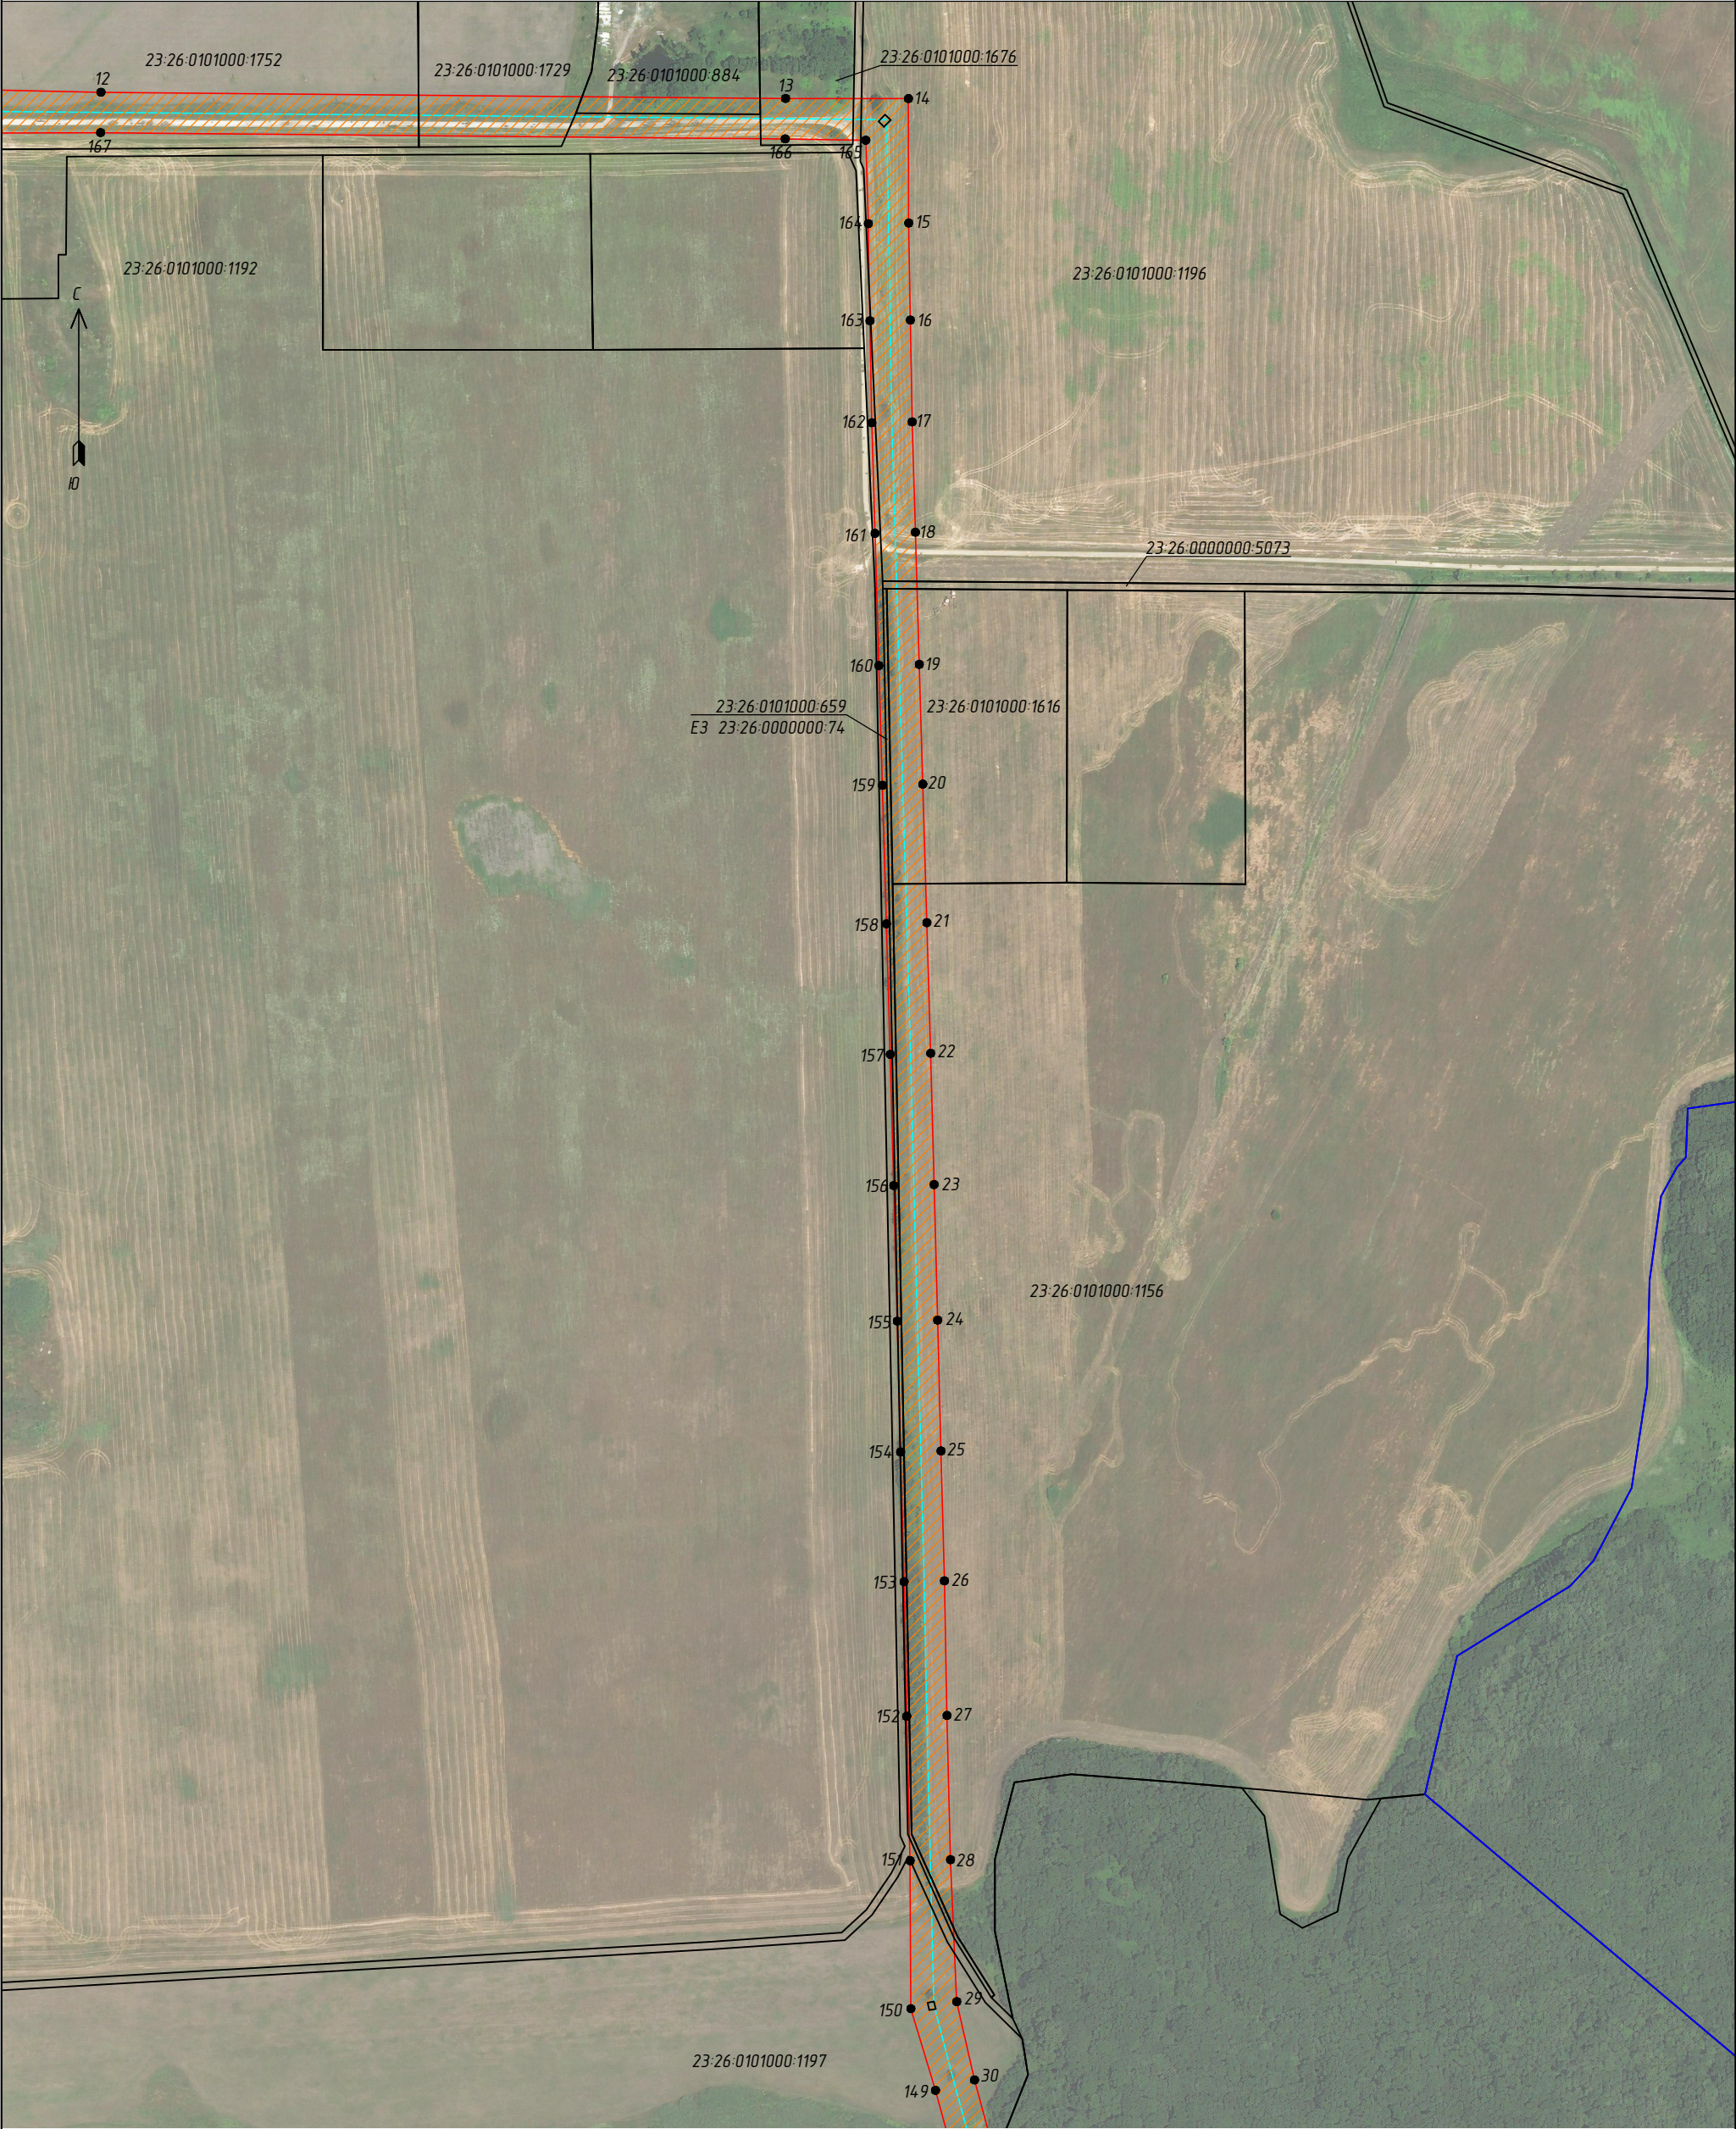

Масштаб 1:5000

Условные обозначения:


	- граница публичного сервитута
	- граница объекта электросетевого хозяйства
	- характерная точка границы публичного сервитута
	- граница земельного участка, установленная в соответствии с федеральным законодательством, включенная в ЕГРН
	- граница кадастрового квартала, установленная в соответствии с федеральным законодательством, включенная в ЕГРН
23:26-0101000	- номер кадастрового квартала
23:26-0101000-1192	- кадастровый номер земельного участка
E3	- единое землепользование

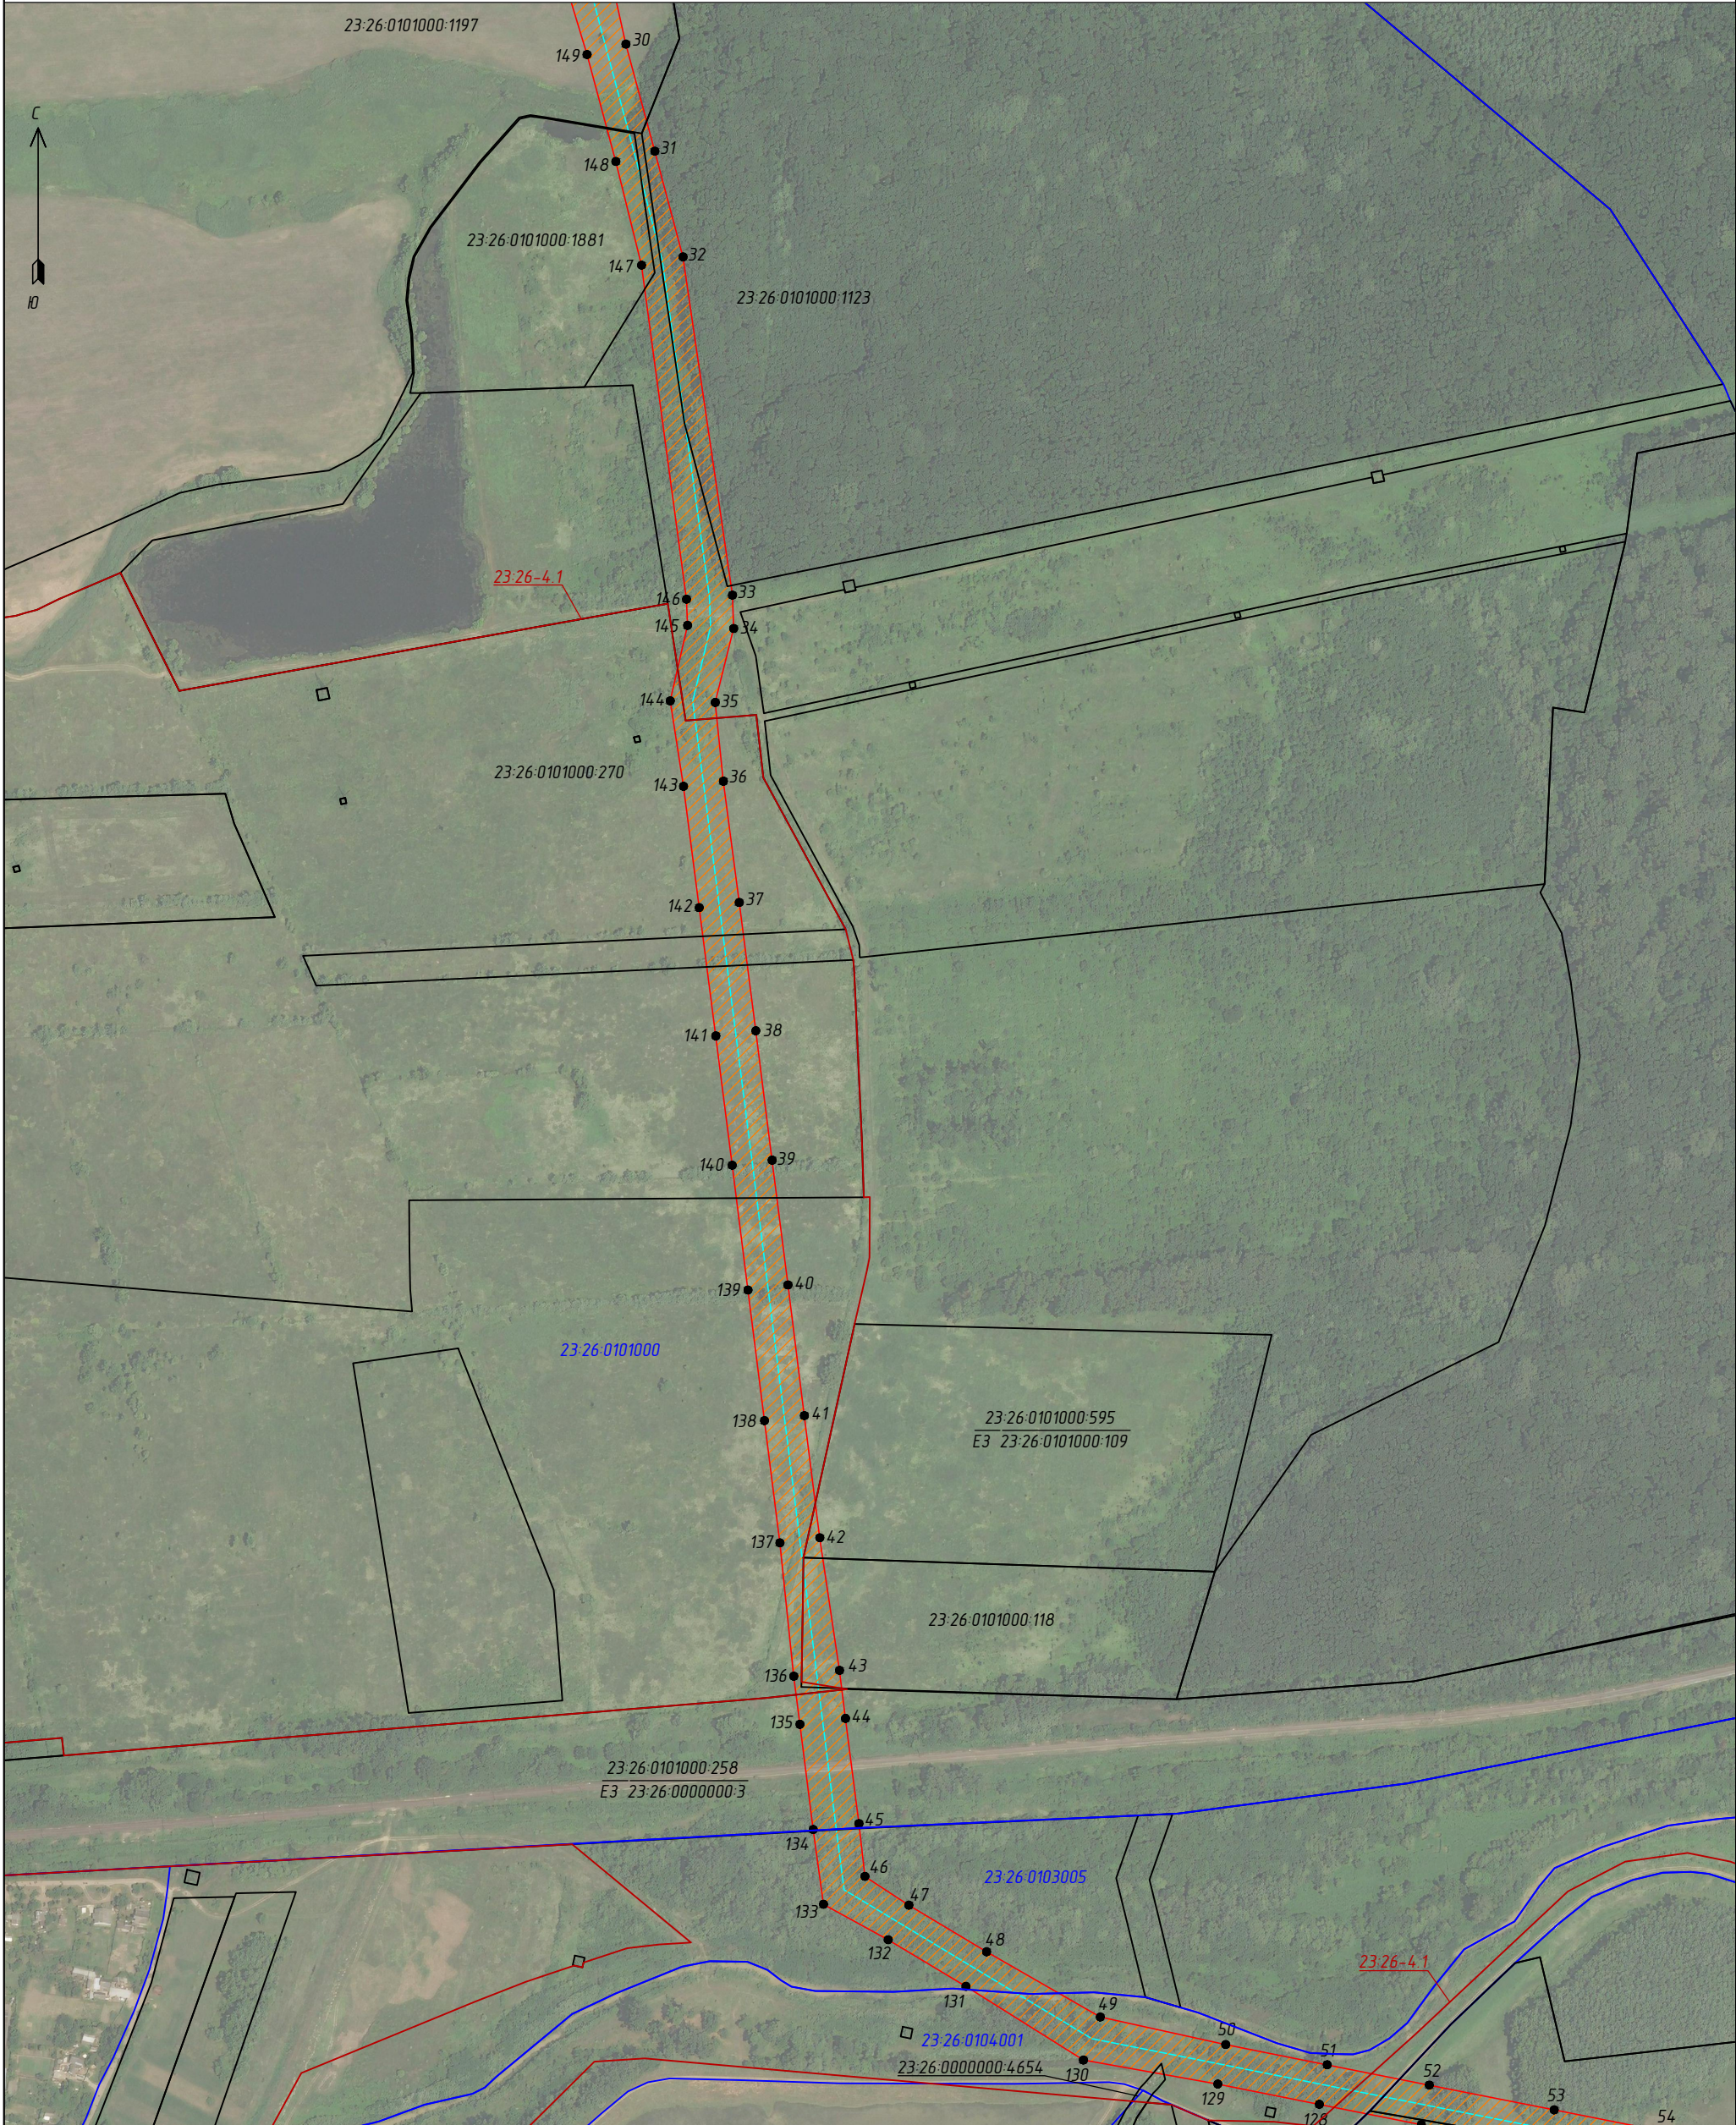

Масштаб 1:5000

Условные обозначения:

	- граница публичного сервитута		- граница МО, населенного пункта, установленная в соответствии с федеральным законодательством, включенная в ЕГРН
	- граница объекта электросетевого хозяйства		- реестровый номер МО, населенного пункта
	- характеристическая точка границы публичного сервитута		
	- граница земельного участка, установленная в соответствии с федеральным законодательством, включенная в ЕГРН		
	- граница кадастрового квартала, установленная в соответствии с федеральным законодательством, включенная в ЕГРН		
	- номер кадастрового квартала		
	- кадастровый номер земельного участка		
	- единое землепользование		

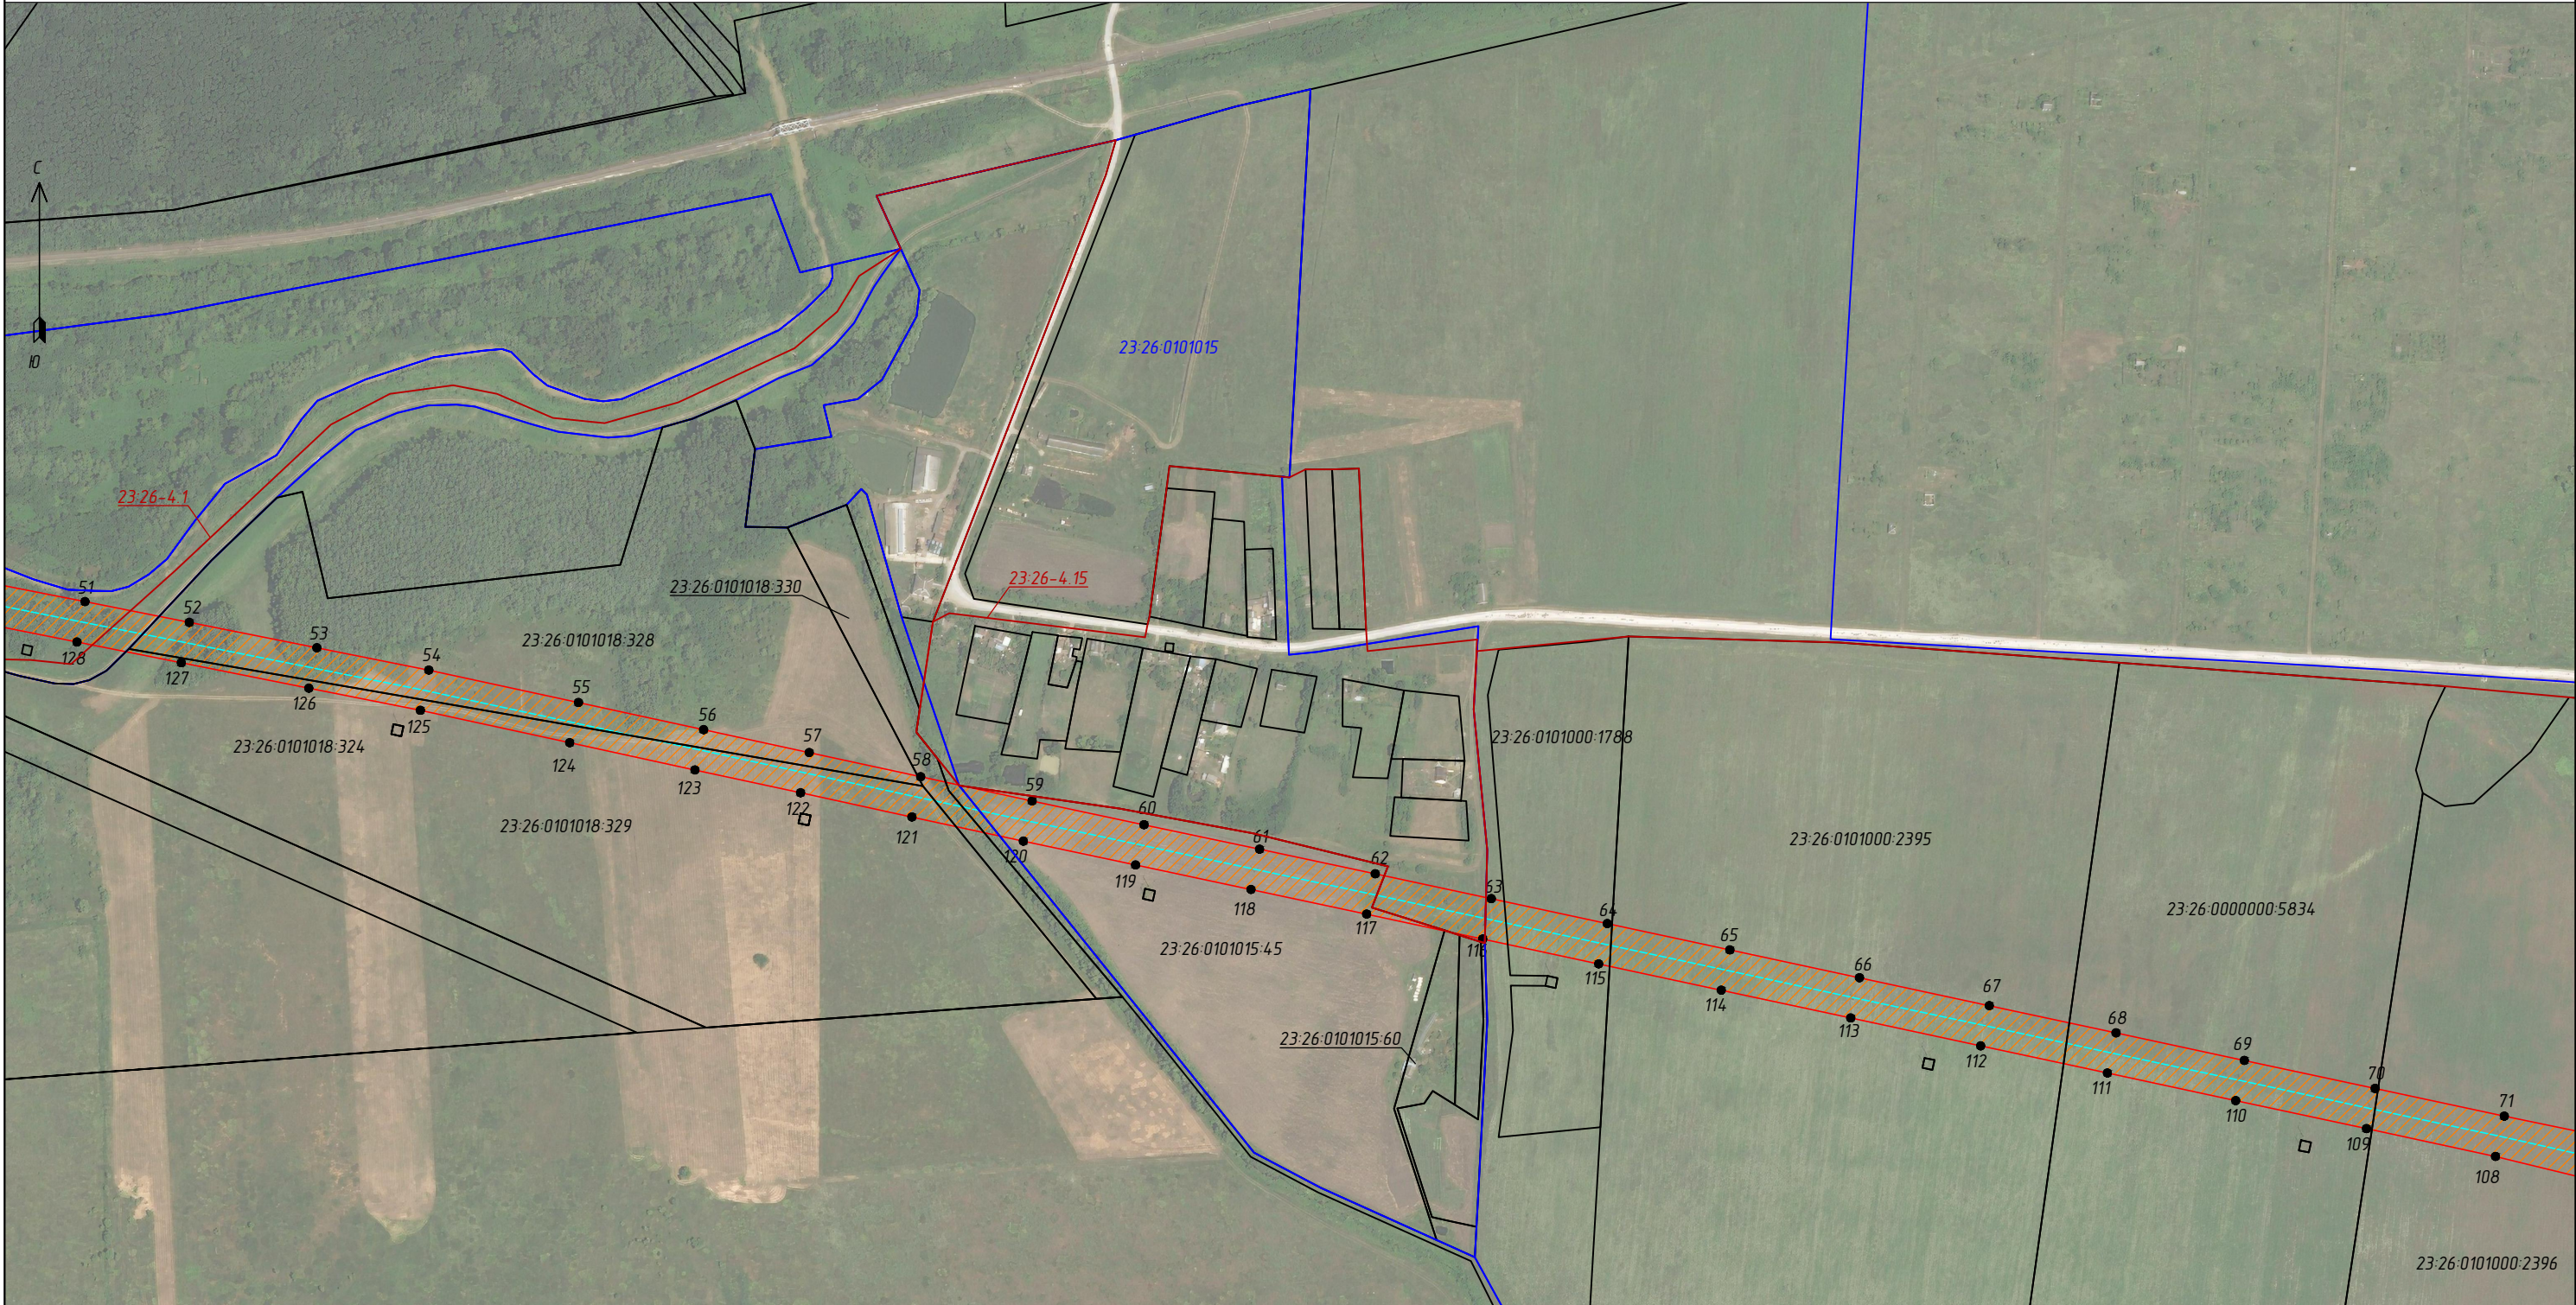

Масштаб 1:5000

Условные обозначения:

	- граница публичного сервитута
	- граница объекта электросетевого хозяйства
	- характерная точка границы публичного сервитута
	- граница земельного участка, установленная в соответствии с федеральным законодательством, включенная в ЕГРН
	- граница кадастрового квартала, установленная в соответствии с федеральным законодательством, включенная в ЕГРН
	- граница МО, населенного пункта, установленная в соответствии с федеральным законодательством, включенная в ЕГРН
23-26-0101015	- номер кадастрового квартала
23-26-0101015-45	- кадастровый номер земельного участка
ЕЗ	- единое землепользование

	- граница МО, населенного пункта, установленная в соответствии с федеральным законодательством, включенная в ЕГРН
23-26-4.1	- реестровый номер МО, населенного пункта



Масштаб 1:5000

Условные обозначения:

	- граница публичного сервитута
	- граница объекта электросетевого хозяйства
	- характерная точка границы публичного сервитута
	- граница земельного участка, установленная в соответствии с федеральным законодательством, включенная в ЕГРН
	- граница кадастрового квартала, установленная в соответствии с федеральным законодательством, включенная в ЕГРН
	- граница МО, населенного пункта, установленная в соответствии с федеральным законодательством, включенная в ЕГРН
23-26-0101000	- номер кадастрового квартала
23-26-0101000-777	- кадастровый номер земельного участка
ЕЗ	- единое землепользование

	- граница МО, населенного пункта, установленная в соответствии с федеральным законодательством, включенная в ЕГРН
23-26-4.1	- реестровый номер МО, населенного пункта