


# Схема расположения земельного участка на кадастровом плане территории

УТВЕРЖДЕНА  
постановлением администрации  
Муниципального образования  
Северский район  
от \_\_\_\_\_ № \_\_\_\_\_

Условный номер земельного участка:


Площадь земельного участка — 1500 кв.м.

| Обозначение характерных точек | Координаты, м. (система координат МСК - 23) |            |
|-------------------------------|---------------------------------------------|------------|
|                               | X                                           | Y          |
| 1                             | 2                                           | 3          |
| 1                             | 450822.18                                   | 1348480.64 |
| 2                             | 450818.85                                   | 1348473.69 |
| 3                             | 450777.42                                   | 1348492.76 |
| 4                             | 450783.96                                   | 1348524.56 |
| 5                             | 450815.87                                   | 1348517.88 |

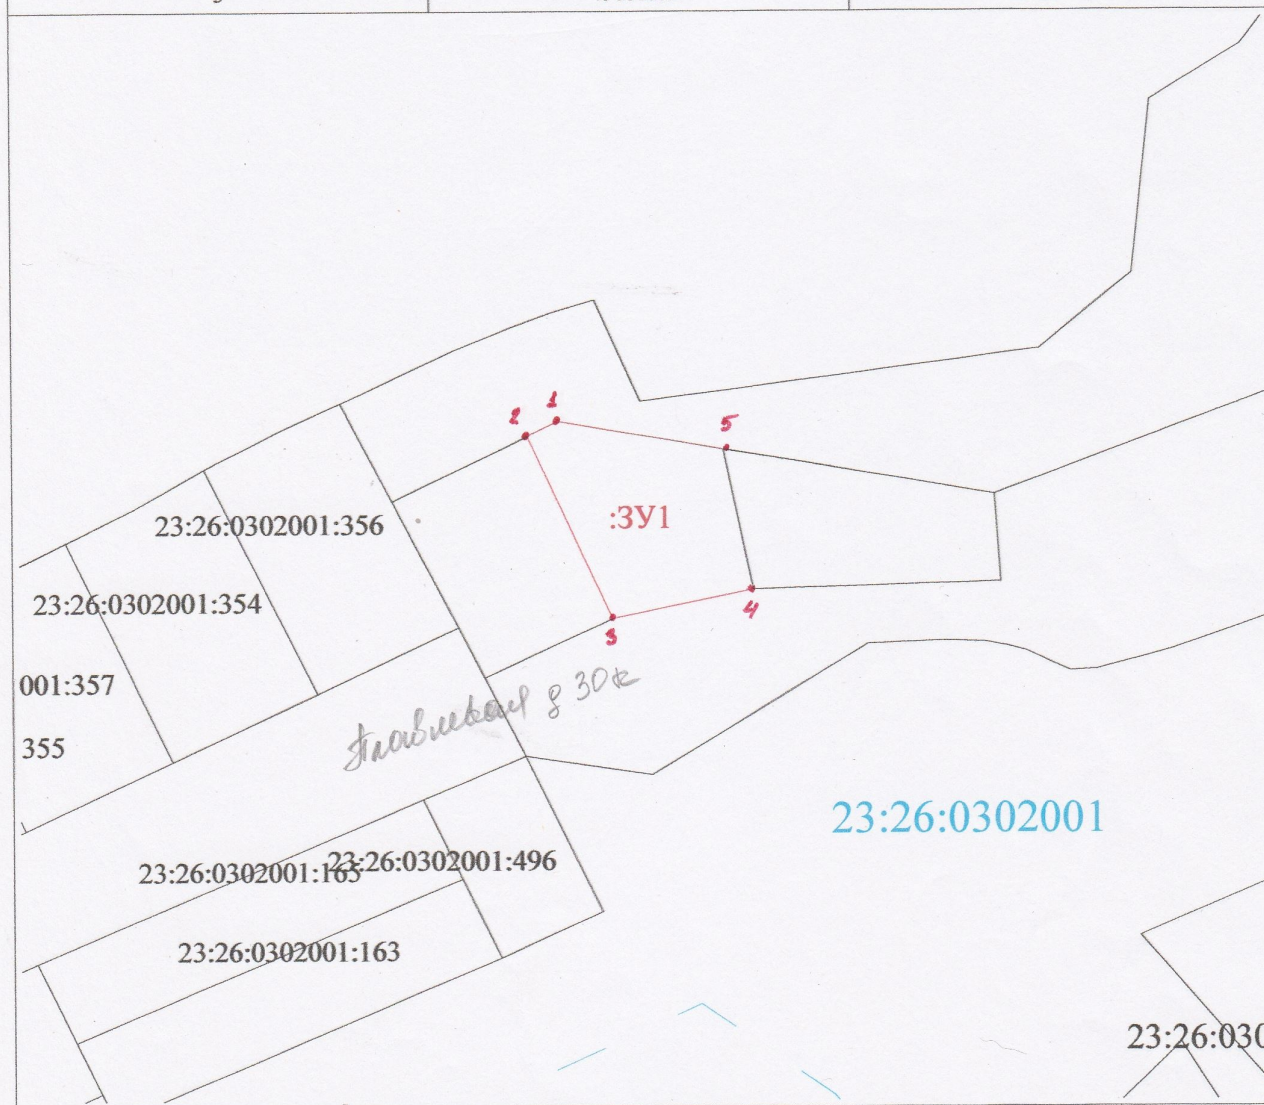

Масштаб 1:2000

Условные обозначения:

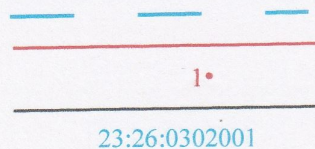

- граница кадастрового квартала,
- граница образуемого земельного участка,
- характерная точка границы,
- граница земельного участка, внесенная в ГКН
- кадастровый номер квартала,