

W


УТВЕРЖДЕНА

Постановлением администрации муниципального
образования Северского района

от _____
№ _____

23:26:04011008:141 - кадастровый номер земельного участка Северского района

Схема расположения земельного участка или земельных участков на кадастровом плане территории		
Условный номер земельного участка		
Площадь земельного участка 714 м ²		
Обозначение характерных точек границ	Координаты (система координат МСК23)	
	X	Y
1	2	3
1	443064.02	1367224.99
2	443068.63	1367219.40
3	443085.04	1367183.97
4	443068.73	1367186.04
5	443058.49	1367195.73
6	443052.82	1367205.93
7	443052.90	1367214.02

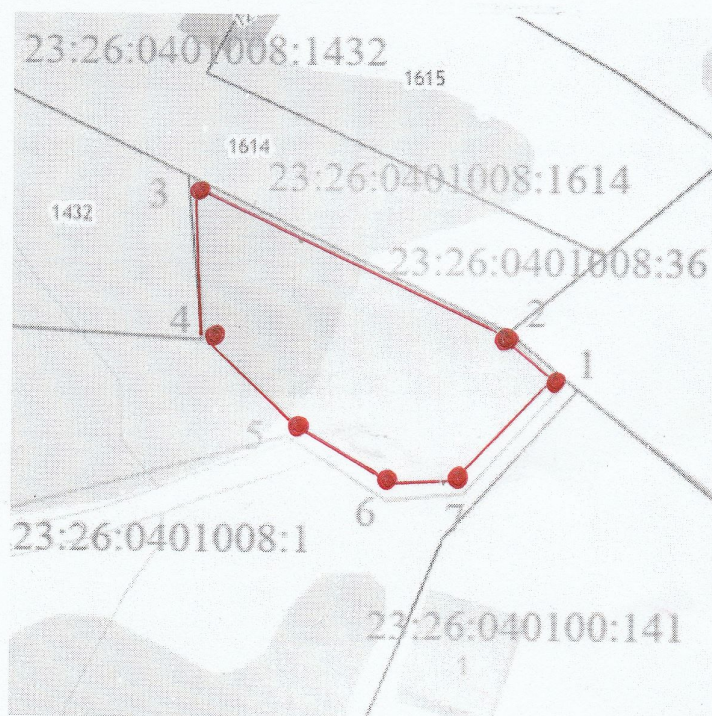

Масштаб 1:1000 .

Условные обозначения:

_____ Граница образуемого участка