

Утверждена
Постановление Администрации муниципального образования
Северский

(наименование документа об утверждении, включая наименования

район

органов государственной власти или органов местного

самоуправления, принявших решение об утверждении схемы

или подписавших соглашение о перераспределении земельных участков)

от

№

**Схема расположения земельного участка или земельных участков
на кадастровом плане территории**

Условный номер земельного участка

Площадь земельного участка 4000 м²

Обозначение характерных точек
границ

Координаты, м

X

Y

1

2

3

1

462226.61

1361314.30

2

462273.41

1361239.59

3


462233.62

1361214.71

4

462189.46

1361291.07

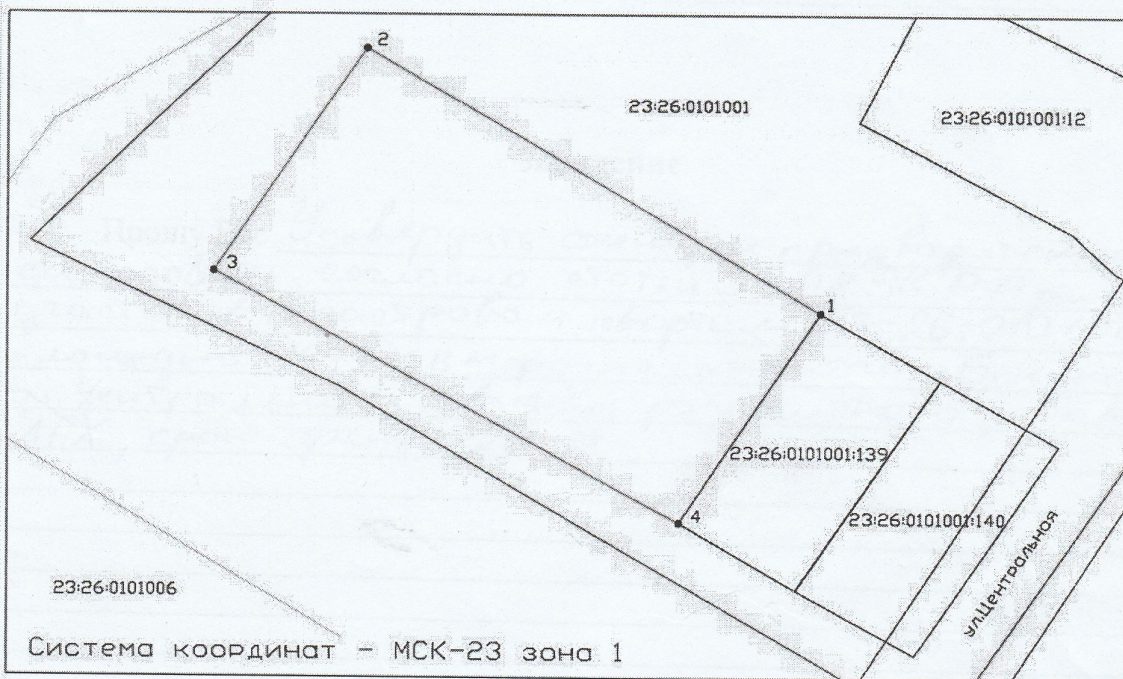

Масштаб 1:1500

Условные обозначения:

• 1

— вновь образованная часть границы
— характерная точка границы

23:26:0101001

— кадастровый квартал