

УТВЕРЖДЕНА:

(наименование документа об утверждении, включая наименования органов государственной

власти или органов местного самоуправления, принявших решение об утверждении схемы

или подписавших соглашение о перераспределении земельных участков)

от _____ № _____

СХЕМА
расположения границ публичного сервитута на кадастровом плане территории
под объектом «Реконструкция переходов, через водные преграды, трубопровода
«УПСН Бугундырь - КУУН Карский», Ахтырско - Бугундырское месторождение»

Каталог координат
Система координат МСК 23, зона 1

Кадастровые номера пересекаемых земельных участков: 23:01:0805000:1143, 23:01:0805000:73, 23:01:0804171:1004, 23:01:0802000:504, 23:01:0903000:1008, 23:01:0904293:6, 23:01:0000000:1758, 23:01:0000000:1295, 23:01:0904293:1041, 23:01:0000000:1097, 23:01:0904293:1037, 23:01:0000000:1082, 23:01:0000000:1102, 23:01:0000000:1295, 23:00:0000000:229, 23:01:0000000:924, 23:01:0901017:1359

Площадь публичного сервитута 79628 кв.м, в том числе: Контур 1 - 11274.03 кв.м, Контур 2 - 9355.75 кв.м, Контур 3 - 2838.94 кв.м, Контур 4 - 22260.81 кв.м, Контур 5 - 8474.11 кв.м, Контур 6 - 6389.91 кв.м, Контур 7 - 8604.75 кв.м, Контур 8 - 4937.56 кв.м, Контур 9 - 5492.57 кв.м.

Обозначение характерных точек границ	Координаты, м		Обозначение характерных точек границ	Координаты, м	
	X	Y		X	Y
1	2	3	1	2	3
	Контур 1		46	453583.20	1330789.58
1	455842.21	1322761.73	47	453552.53	1330779.55
2	455850.81	1322794.53	48	453589.96	1330679.75
3	455816.34	1322804.04	49	453636.78	1330672.40
4	455810.05	1322805.77	50	453664.29	1330672.61
5	455725.33	1322828.27	40	453673.73	1330672.81
6	455621.35	1322865.32	Площадь контура 5 - 8474.11 кв.м		
7	455611.06	1322832.74	Контур 6		
8	455616.64	1322830.98	51	453631.29	1330819.13
9	455625.45	1322814.03	52	453596.68	1330915.28
10	455715.21	1322780.39	53	453528.44	1330846.40
11	455803.82	1322757.18	54	453550.95	1330784.82
12	455809.83	1322755.66	55	453581.58	1330796.96
13	455819.50	1322753.23	56	453566.19	1330836.20
14	455836.55	1322763.21	57	453584.89	1330847.91
1	455842.21	1322761.73	58	453600.47	1330807.80
Площадь контура 1 - 11274.03 кв.м			51	453631.29	1330819.13
Контур 2			Площадь контура 6 - 6389.91 кв.м		
15	453815.97	1323656.51	Контур 7		
16	453755.61	1323794.91	59	454972.62	1333037.43
17	453732.13	1323797.16	60	454971.26	1333043.04
18	453722.47	1323802.67	61	454981.83	1333062.38
19	453720.86	1323798.79	62	454974.98	1333094.04
20	453697.78	1323760.01	63	454956.70	1333174.54
21	453691.36	1323751.65	64	454951.95	1333195.44
22	453757.67	1323657.06	65	454934.12	1333206.30
15	453815.97	1323656.51	66	454932.61	1333211.99
Площадь контура 2 - 9355.75 кв.м			67	454899.08	1333203.78
Контур 3			68	454907.69	1333162.57
23	453685.78	1323759.61	69	454923.45	1333090.38
24	453690.16	1323763.42	70	454939.80	1333028.73
25	453715.10	1323806.87	59	454972.62	1333037.43
26	453710.59	1323809.44	Площадь контура 7 - 8604.75 кв.м		
27	453696.60	1323829.14	Контур 8		
28	453675.19	1323832.77	71	455845.32	1336474.90
29	453671.78	1323837.55	72	455847.33	1336533.95
30	453644.69	1323818.26	73	455842.35	1336532.83
23	453685.78	1323759.61	74	455834.20	1336533.26
Площадь контура 3 - 2838.94 кв.м			75	455804.97	1336551.65
Контур 4			76	455788.76	1336576.23
31	454264.25	1325957.19	77	455753.41	1336542.45
32	454255.43	1326342.94	78	455811.61	1336481.53
33	454225.04	1326341.74	79	455811.48	1336475.67
34	454197.84	1326329.09	71	455845.32	1336474.90
35	454199.06	1326276.53	Площадь контура 8 - 4937.56 кв.м		
36	454201.29	1326110.47	Контур 9		
37	454203.46	1325975.56	80	455841.80	1336539.47
38	454237.21	1325956.79	81	455848.44	1336544.98
39	454255.80	1325957.07	82	455848.17	1336558.61
31	454264.25	1325957.19	83	455861.37	1336662.14
Площадь контура 4 - 22260.81 кв.м			84	455827.51	1336666.52
Контур 5			85	455826.76	1336660.71
40	453673.73	1330672.81	86	455810.73	1336648.35
41	453650.56	1330754.18	87	455803.18	1336590.01
42	453635.10	1330808.45	88	455794.11	1336581.34
43	453605.52	1330796.99	89	455809.87	1336556.78
44	453632.19	1330713.67	80	455841.80	1336539.47
45	453670.98	1330713.55	Площадь контура 9 - 5492.57 кв.м		




Исполнитель _____

ОБЗОРНАЯ СХЕМА

расположения границ публичного сервитута на кадастровом плане территории
под объектом «Реконструкция переходов, через водные преграды, трубопровода «УПСН Бугундыр - КУУН Карский»,
Ахтырско - Бугундырское месторождение»

Местоположение: Краснодарский край

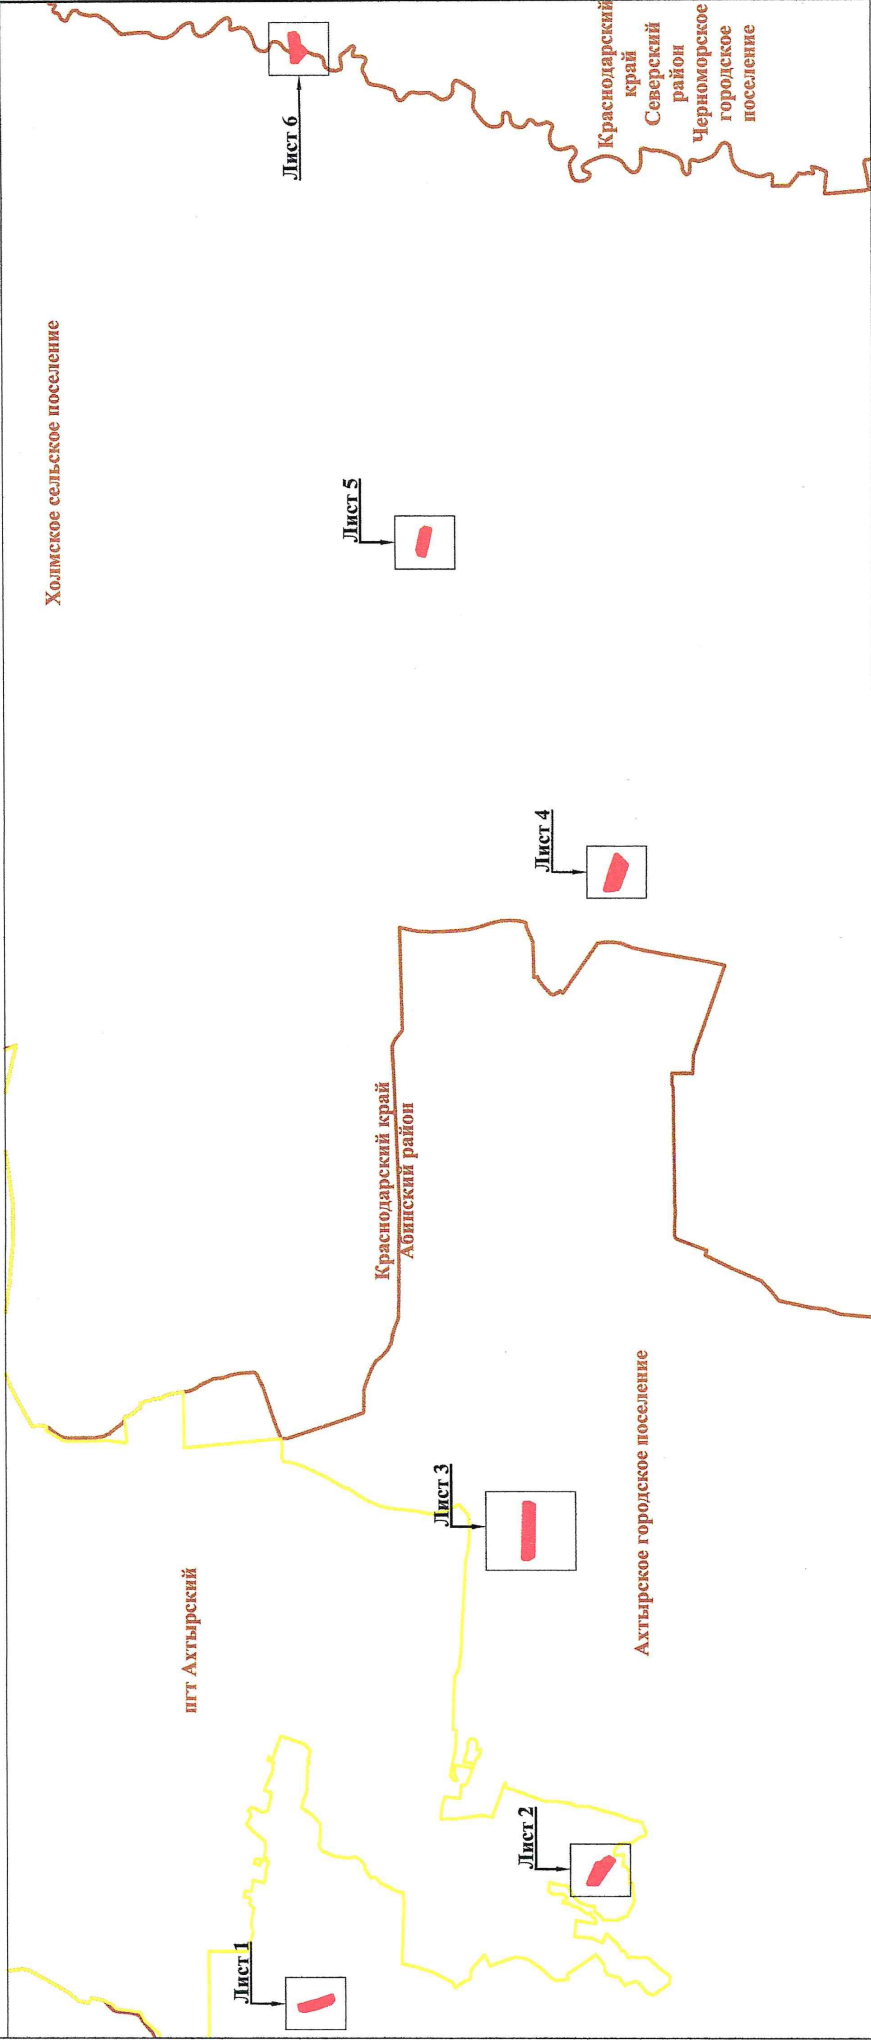

Система координат: МСК 23, зона 1
Масштаб 1:50000
Лист 2, всего листов 8

Условные обозначения:
[Red rectangle] граница публичного сервитута
[Yellow rectangle] граница населенного пункта
[Brown rectangle] граница муниципального образования, поселения
пгт Ахтырский название поселения, населенного пункта

Исполнитель _____ Н.П. Гаврилко

Дата 11.04.2021

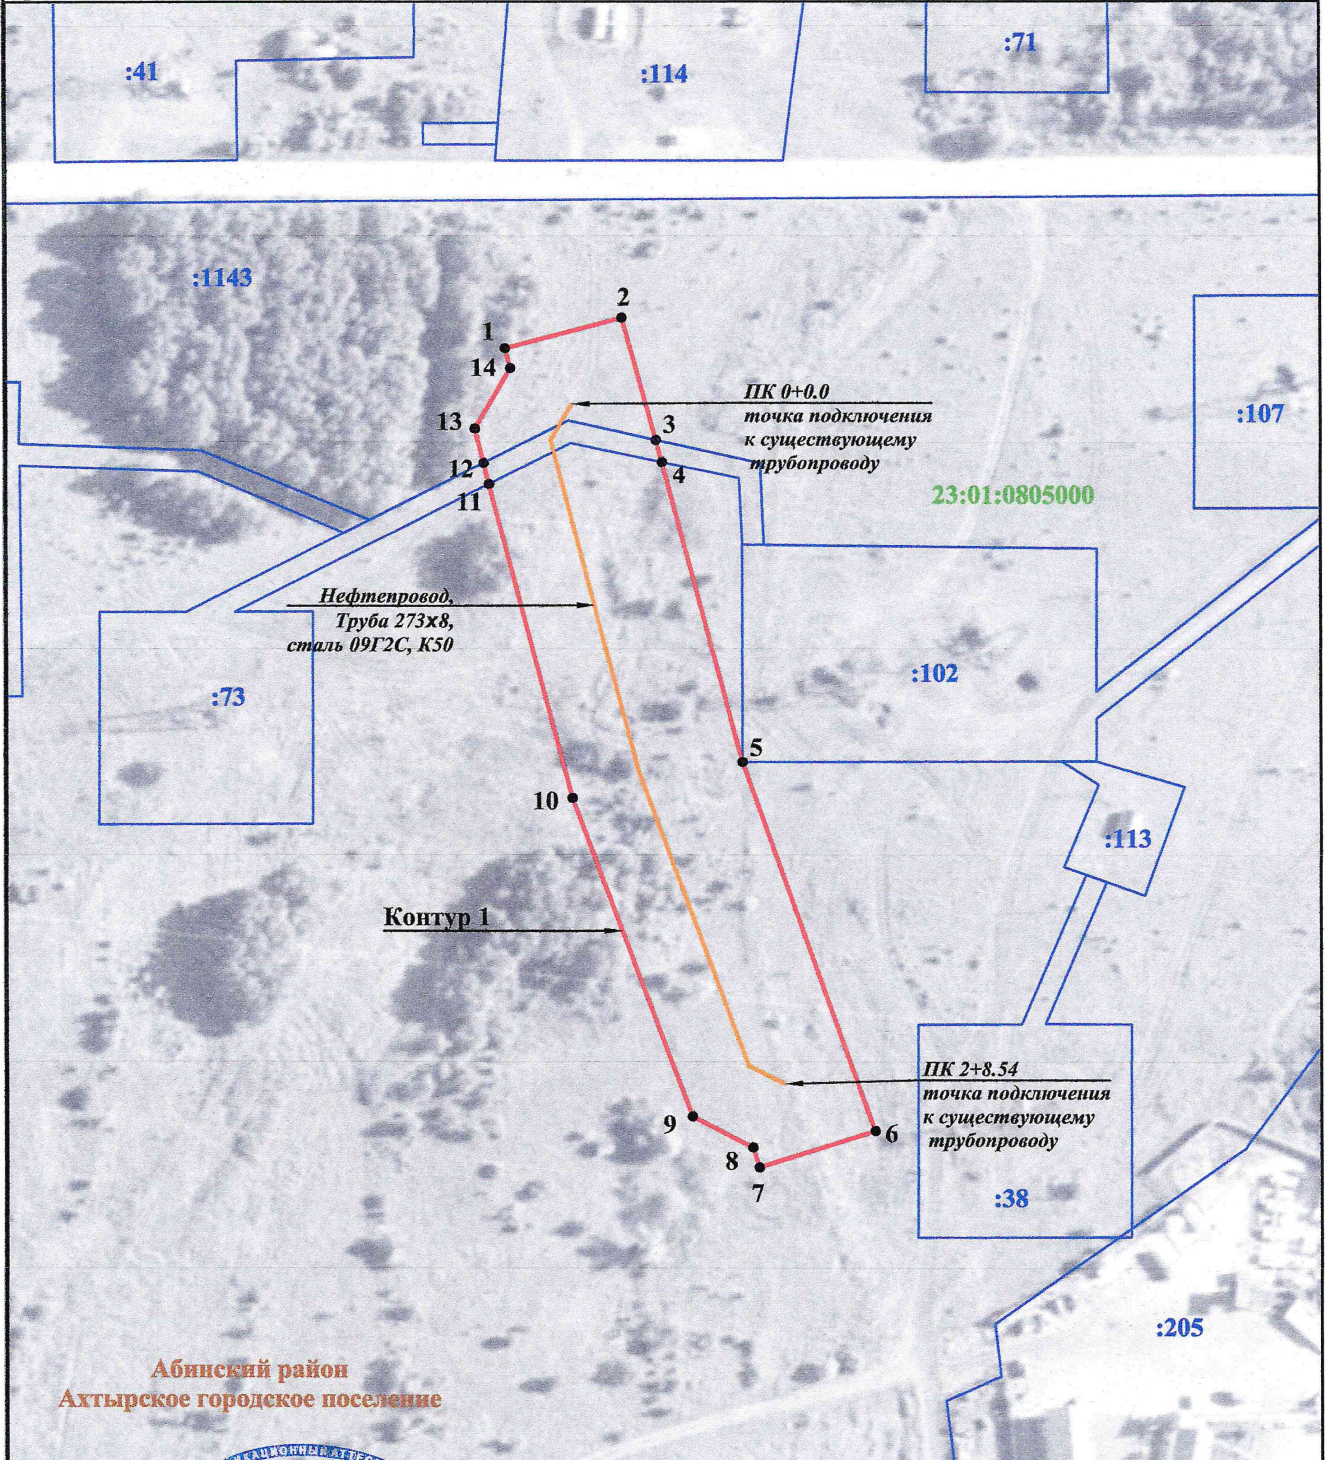


СХЕМА
расположения границ публичного сервитута на кадастровом плане территории
под объектом «Реконструкция переходов, через водные преграды, трубопровода
«УПСН Бугундырь - КУУН Карский», Ахтырско - Бугундырское месторождение»

Местоположение: Краснодарский край

Площадь публичного сервитута 79628 кв.м, в том числе: Контур 1 - 11274.03 кв.м, Контур 2 - 9355.75 кв.м, Контур 3 - 2838.94 кв.м, Контур 4 - 22260.81 кв.м, Контур 5 - 8474.11 кв.м, Контур 6 - 6389.91 кв.м, Контур 7 - 8604.75 кв.м, Контур 8 - 4937.56 кв.м, Контур 9 - 5492.57 кв.м.

Список пересекаемых земельных участков и каталог координат характерных точек границы публичного сервитута представлены на листе 1



Обзорная схема представлена на листе 2
Условные обозначения представлены на листе 8

Система координат: МСК 23, зона 1
Масштаб 1:2000
Лист 3, всего листов 8

Исполнитель _____ Н.П. Гаврилко

Дата 11.04.2021






СХЕМА

расположения границ публичного сервитута на кадастровом плане территории
под объектом «Реконструкция переходов, через водные преграды, трубопровода
«УПСН Бугундырь - КУУН Карский», Ахтырско - Бугундырское месторождение»

Местоположение: Краснодарский край

Площадь публичного сервитута 79628 кв.м, в том числе: Контур 1 - 11274.03 кв.м, Контур 2 - 9355.75 кв.м, Контур 3 - 2838.94 кв.м, Контур 4 - 22260.81 кв.м, Контур 5 - 8474.11 кв.м, Контур 6 - 6389.91 кв.м, Контур 7 - 8604.75 кв.м, Контур 8 - 4937.56 кв.м, Контур 9 - 5492.57 кв.м.

Список пересекаемых земельных участков и каталог координат характерных точек границы публичного сервитута представлены на листе 1

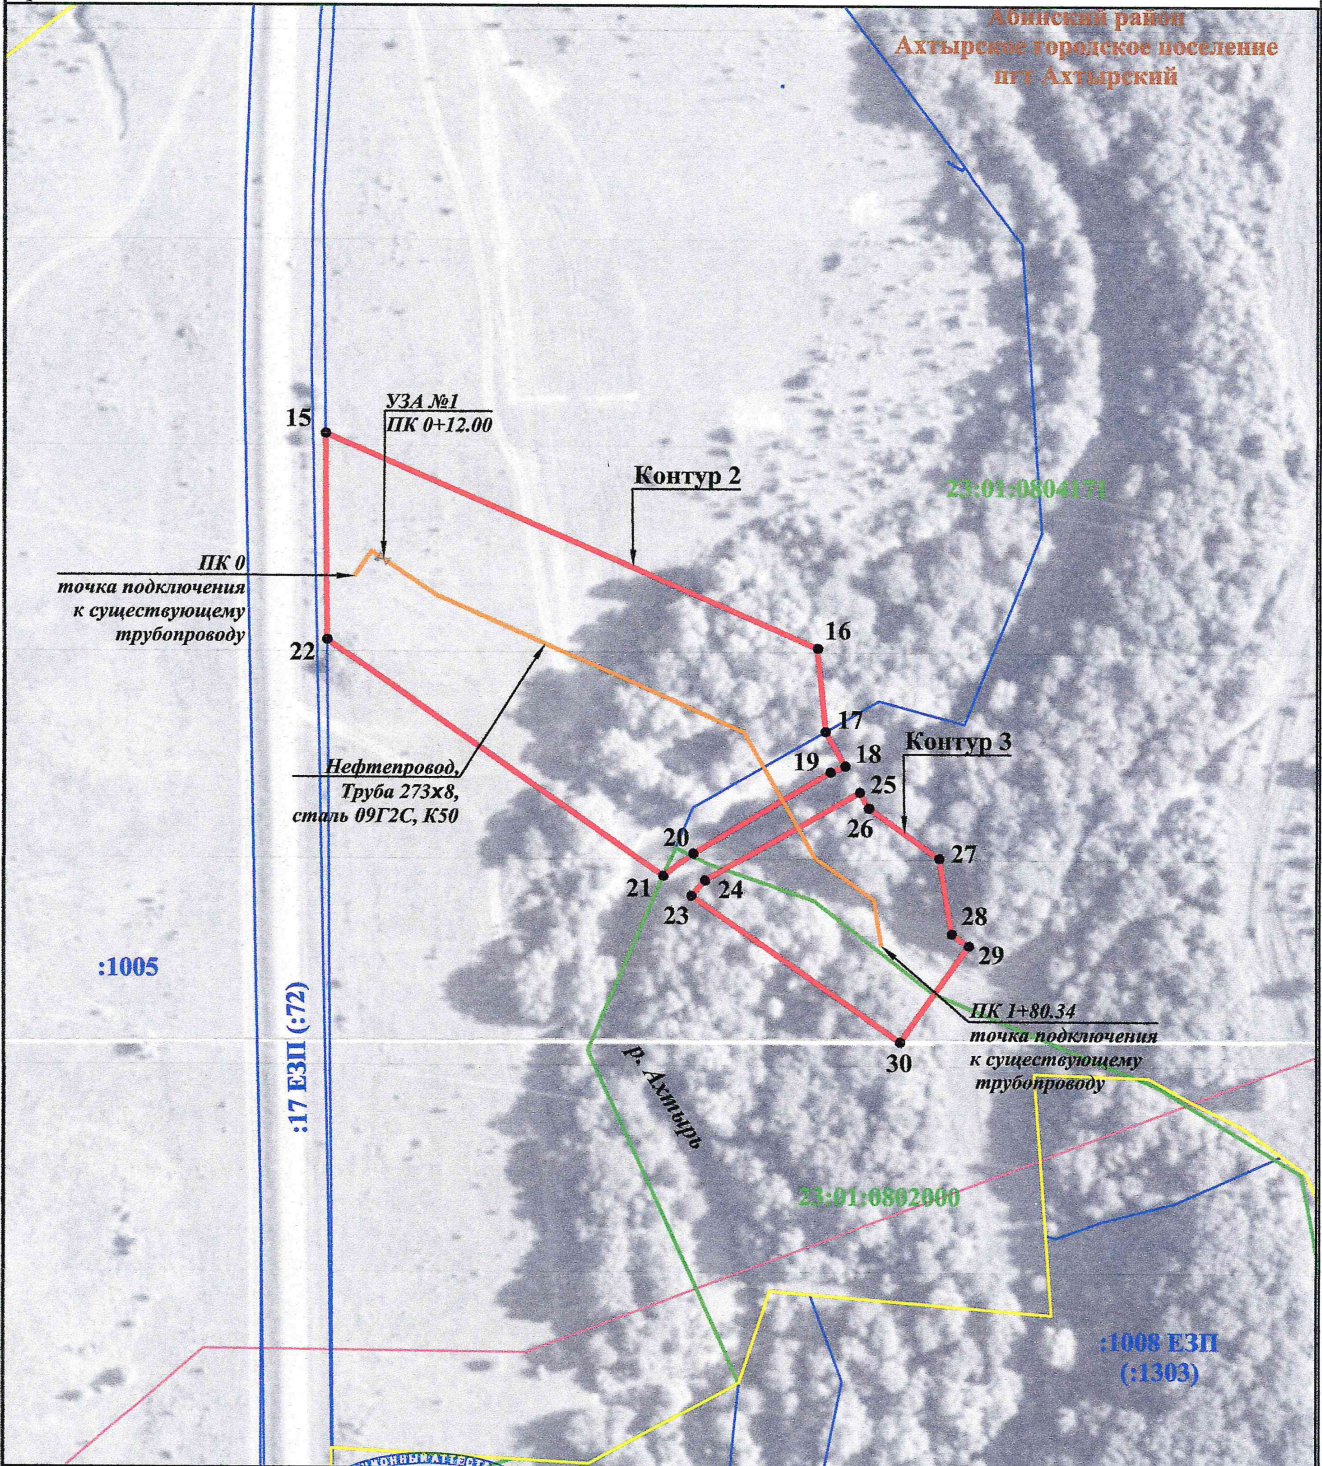

Обзорная схема представлена на листе 2
Условные обозначения представлены на листе 8

Система координат: МСК 23, зона 1
Масштаб 1:2000
Лист 4, всего листов 8

Исполнитель _____



Дата 11.04.2021

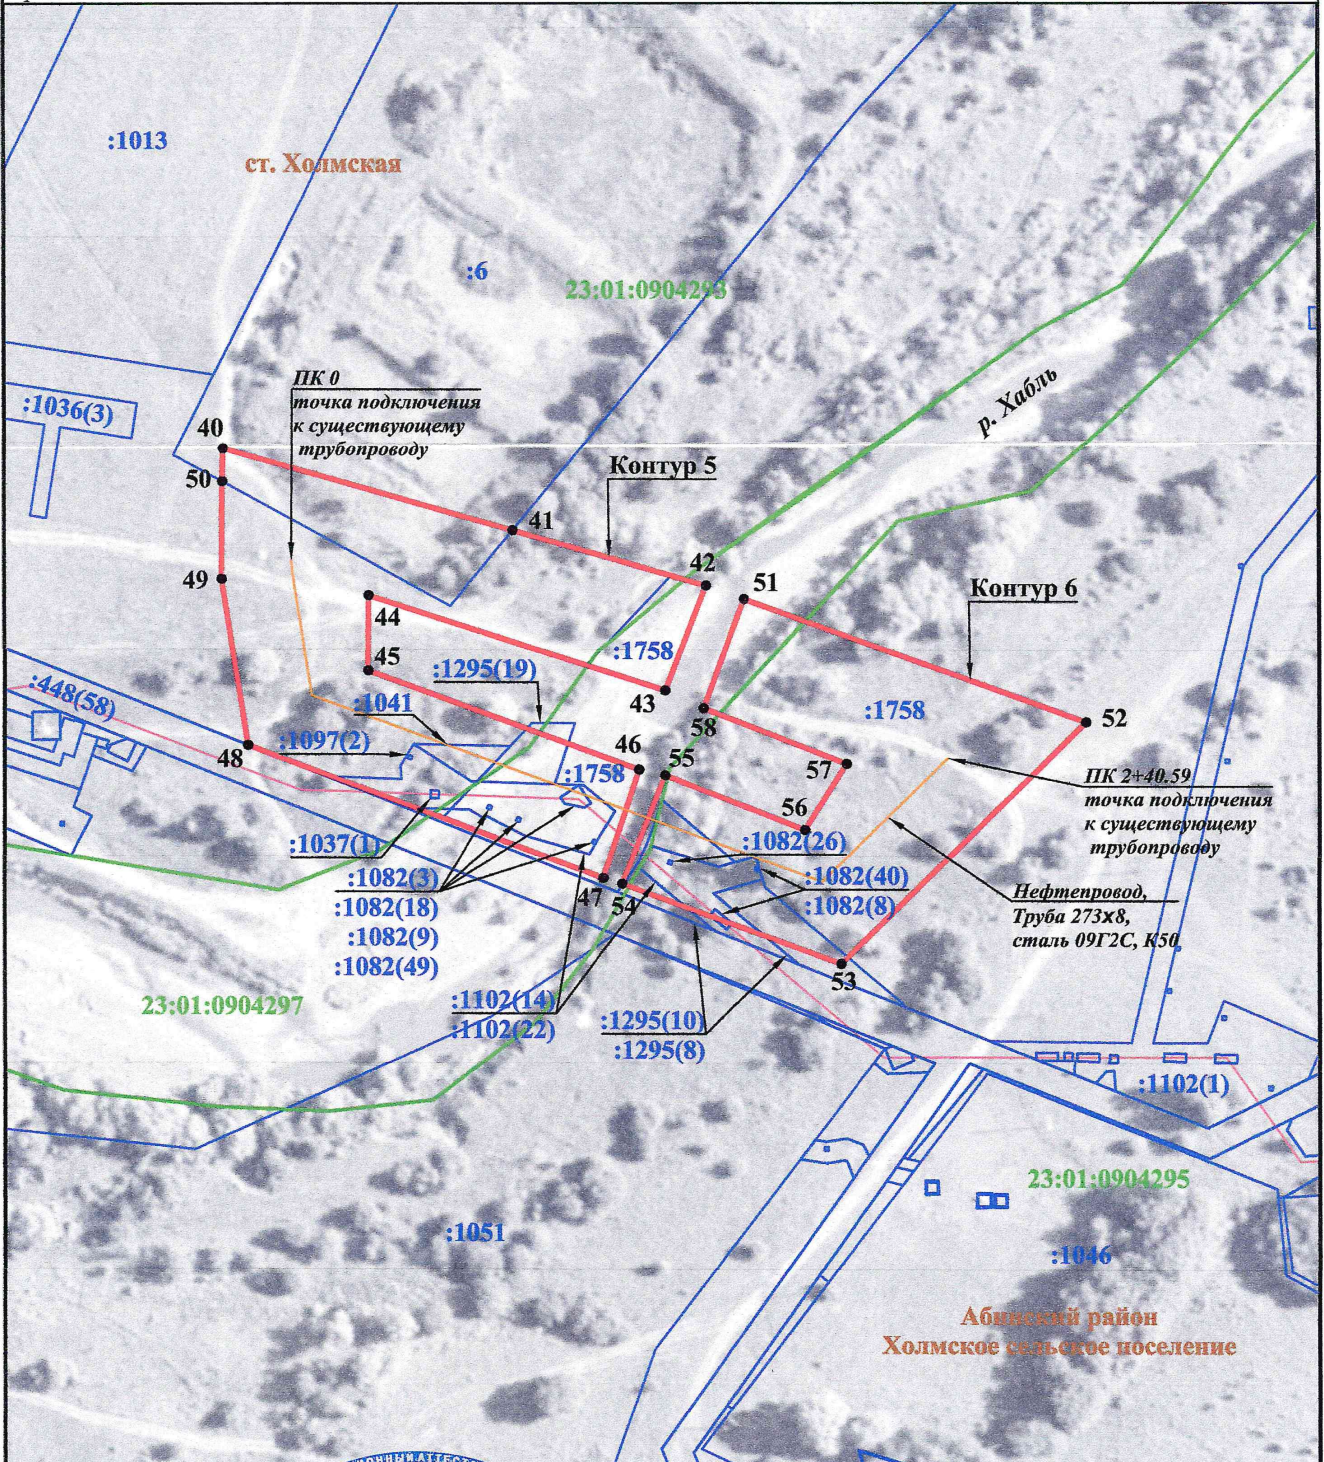


СХЕМА
расположения границ публичного сервитута на кадастровом плане территории
под объектом «Реконструкция переходов, через водные преграды, трубопровода
«УПСН Бугундырь - КУУН Карский», Ахтырско - Бугундырское месторождение»

Местоположение: Краснодарский край

Площадь публичного сервитута 79628 кв.м, в том числе: Контур 1 - 11274.03 кв.м, Контур 2 - 9355.75 кв.м, Контур 3 - 2838.94 кв.м, Контур 4 - 22260.81 кв.м, Контур 5 - 8474.11 кв.м, Контур 6 - 6389.91 кв.м, Контур 7 - 8604.75 кв.м, Контур 8 - 4937.56 кв.м, Контур 9 - 5492.57 кв.м.

Список пересекаемых земельных участков и каталог координат характерных точек границы публичного сервитута представлены на листе 1



Обзорная схема представлена на листе 1
Условные обозначения представлены на листе 2

Система координат: МСК 23, зона 1
Масштаб 1:2000
Лист 6, всего листов 8



Исполнитель _____ И.И. Саврилко

Дата 11.04.2021




СХЕМА

расположения границ публичного сервитута на кадастровом плане территории
под объектом «Реконструкция переходов, через водные преграды, трубопровода
«УПСН Бугундырь - КУУН Карский», Ахтырско - Бугундырское месторождение»

Местоположение: Краснодарский край

Площадь публичного сервитута 79628 кв.м, в том числе: Контур 1 - 11274.03 кв.м, Контур 2 - 9355.75 кв.м, Контур 3 - 2838.94 кв.м, Контур 4 - 22260.81 кв.м, Контур 5 - 8474.11 кв.м, Контур 6 - 6389.91 кв.м, Контур 7 - 8604.75 кв.м, Контур 8 - 4937.56 кв.м, Контур 9 - 5492.57 кв.м.

Список пересекаемых земельных участков и каталог координат характерных точек границы публичного сервитута представлены на листе 1

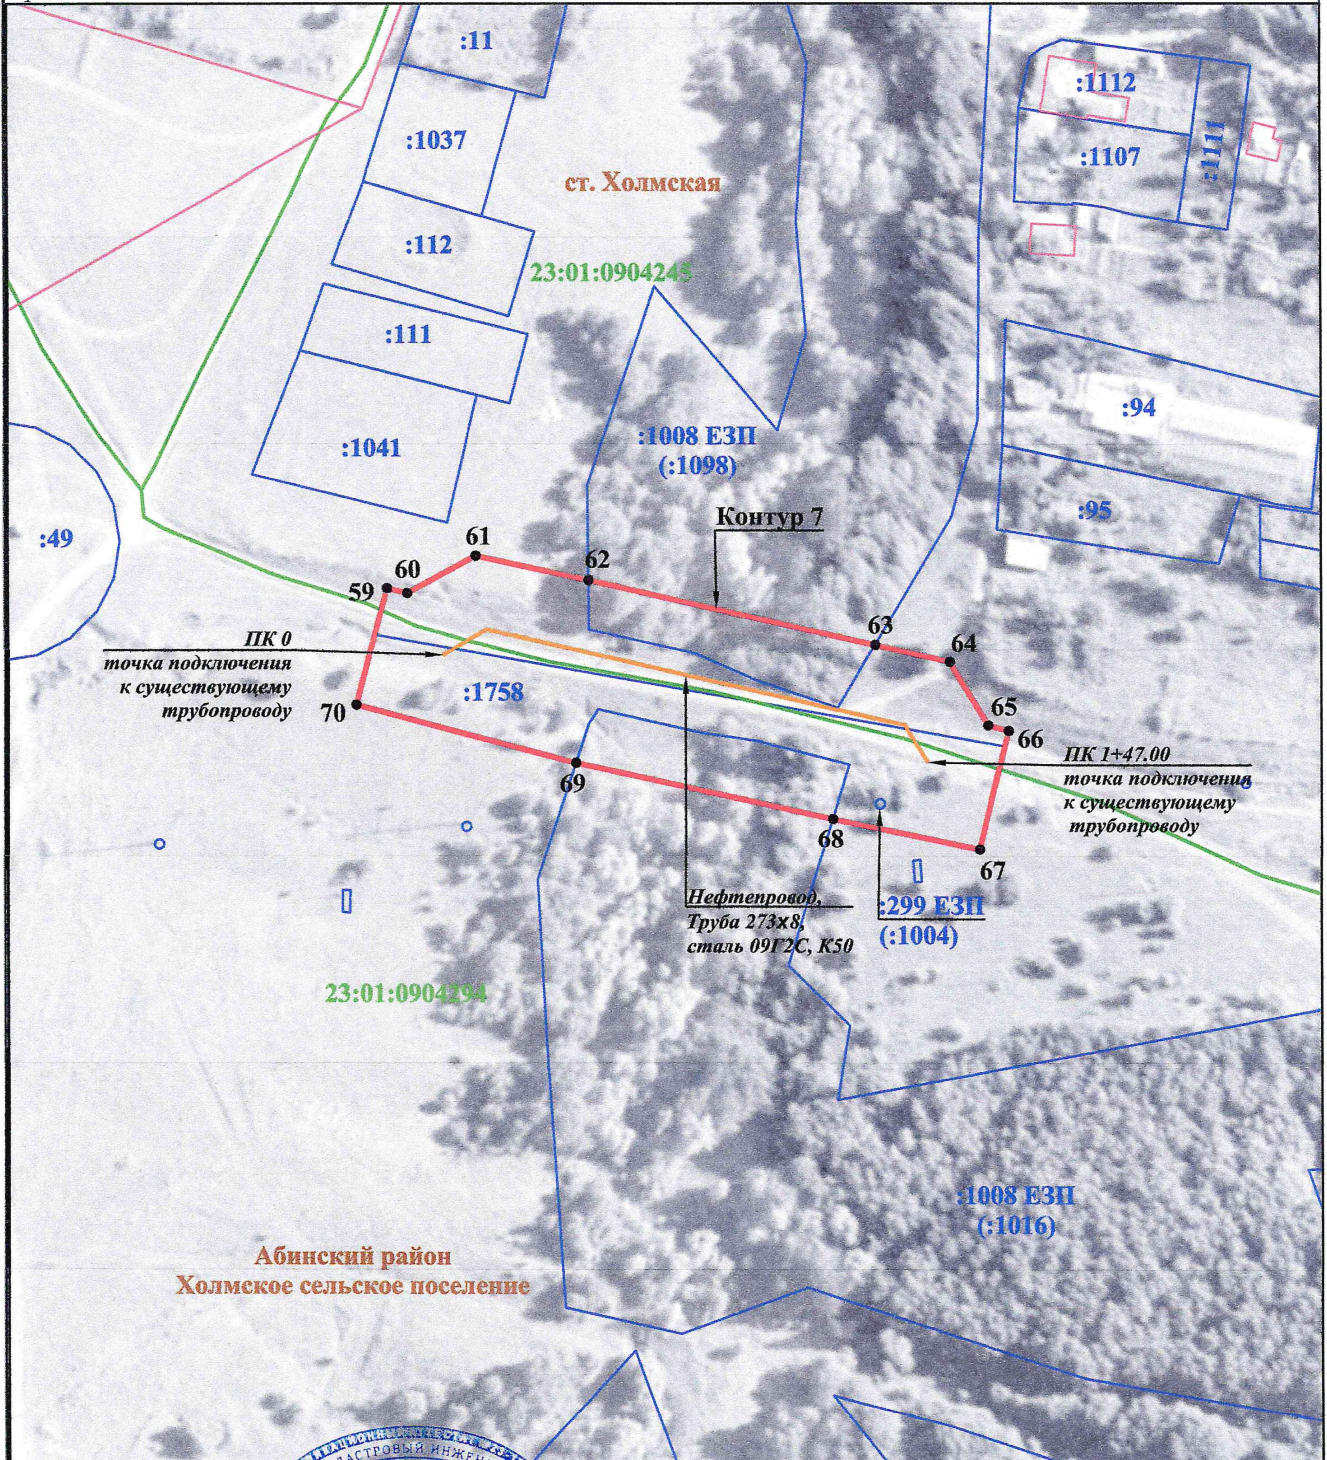


Обзорная схема представлена на листе 2
Условные обозначения представлены на листе 3

Система координат: МСК 23, зона 1
Масштаб 1:2000
Лист 7, всего листов 8

Исполнитель _____ И.П. Гаврилко

Дата 11.04.2021

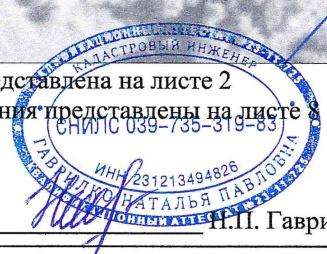




СХЕМА

расположения границ публичного сервитута на кадастровом плане территории под объектом «Реконструкция переходов, через водные преграды, трубопровода «УПСН Бугундырь - КУУН Карский», Ахтырско - Бугундырское месторождение»

Местоположение: Краснодарский край

Площадь публичного сервитута 79628 кв.м, в том числе: Контур 1 - 11274.03 кв.м, Контур 2 - 9355.75 кв.м, Контур 3 - 2838.94 кв.м, Контур 4 - 22260.81 кв.м, Контур 5 - 8474.11 кв.м, Контур 6 - 6389.91 кв.м, Контур 7 - 8604.75 кв.м, Контур 8 - 4937.56 кв.м, Контур 9 - 5492.57 кв.м.

Список пересекаемых земельных участков и каталог координат характерных точек границы публичного сервитута представлены на листе 1

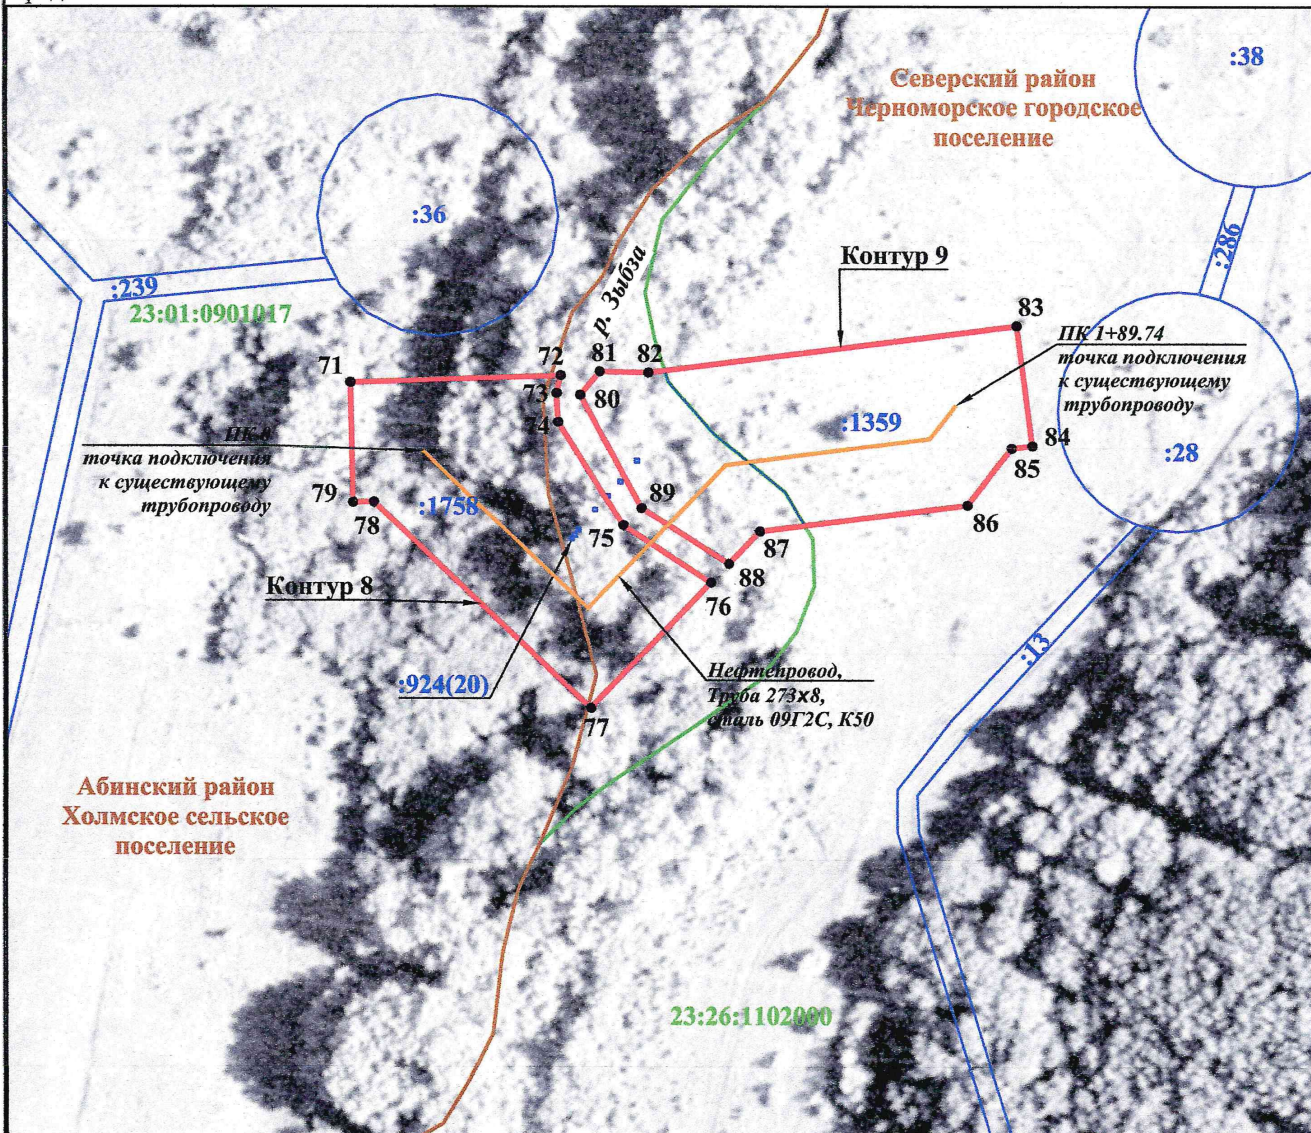












Система координат: МСК 23, зона 1

Масштаб 1:2000

Лист 8, всего листов 8

Условные обозначения:

-  -граница публичного сервитута
-  -граница земельного участка, сведения о котором содержатся в ЕГРН
-  -граница кадастрового квартала
-  -граница населенного пункта
-  -граница муниципального образования, поселения
-  -граница объекта капитального строительства, сведения о котором содержатся в ЕГРН
-  -ось нефтепровода
-  1 ● -обозначение вновь образованной характерной точки границы
-  23:26:1102000 -номер кадастрового квартала
-  :1359 -кадастровый номер земельного участка, сведения о котором содержатся в ЕГРН
-  пгт Ахтырский -название населенного пункта

Исполнитель _____ Н.П. Гаврилко

Дата 02.02.2021