


«Замена провода от КТП-6/0,4 кВ И141-113 до опоры № 3 л-1 ВЛ-0,4 кВ И141-113, замена КТП-6/0,4 кВ И141-113 с силовым трансформатором 100 кВА на КТПН-6/0,4 кВ И141-113 с силовым трансформатором 160 кВА для подключения энергопринимающего устройства (жилой дом) гр. Елисеева А.Л., расположенного по адресу: Северский район, ст-ца Азовская, ул. Садовая, д. 10»

Чертеж межевания территории

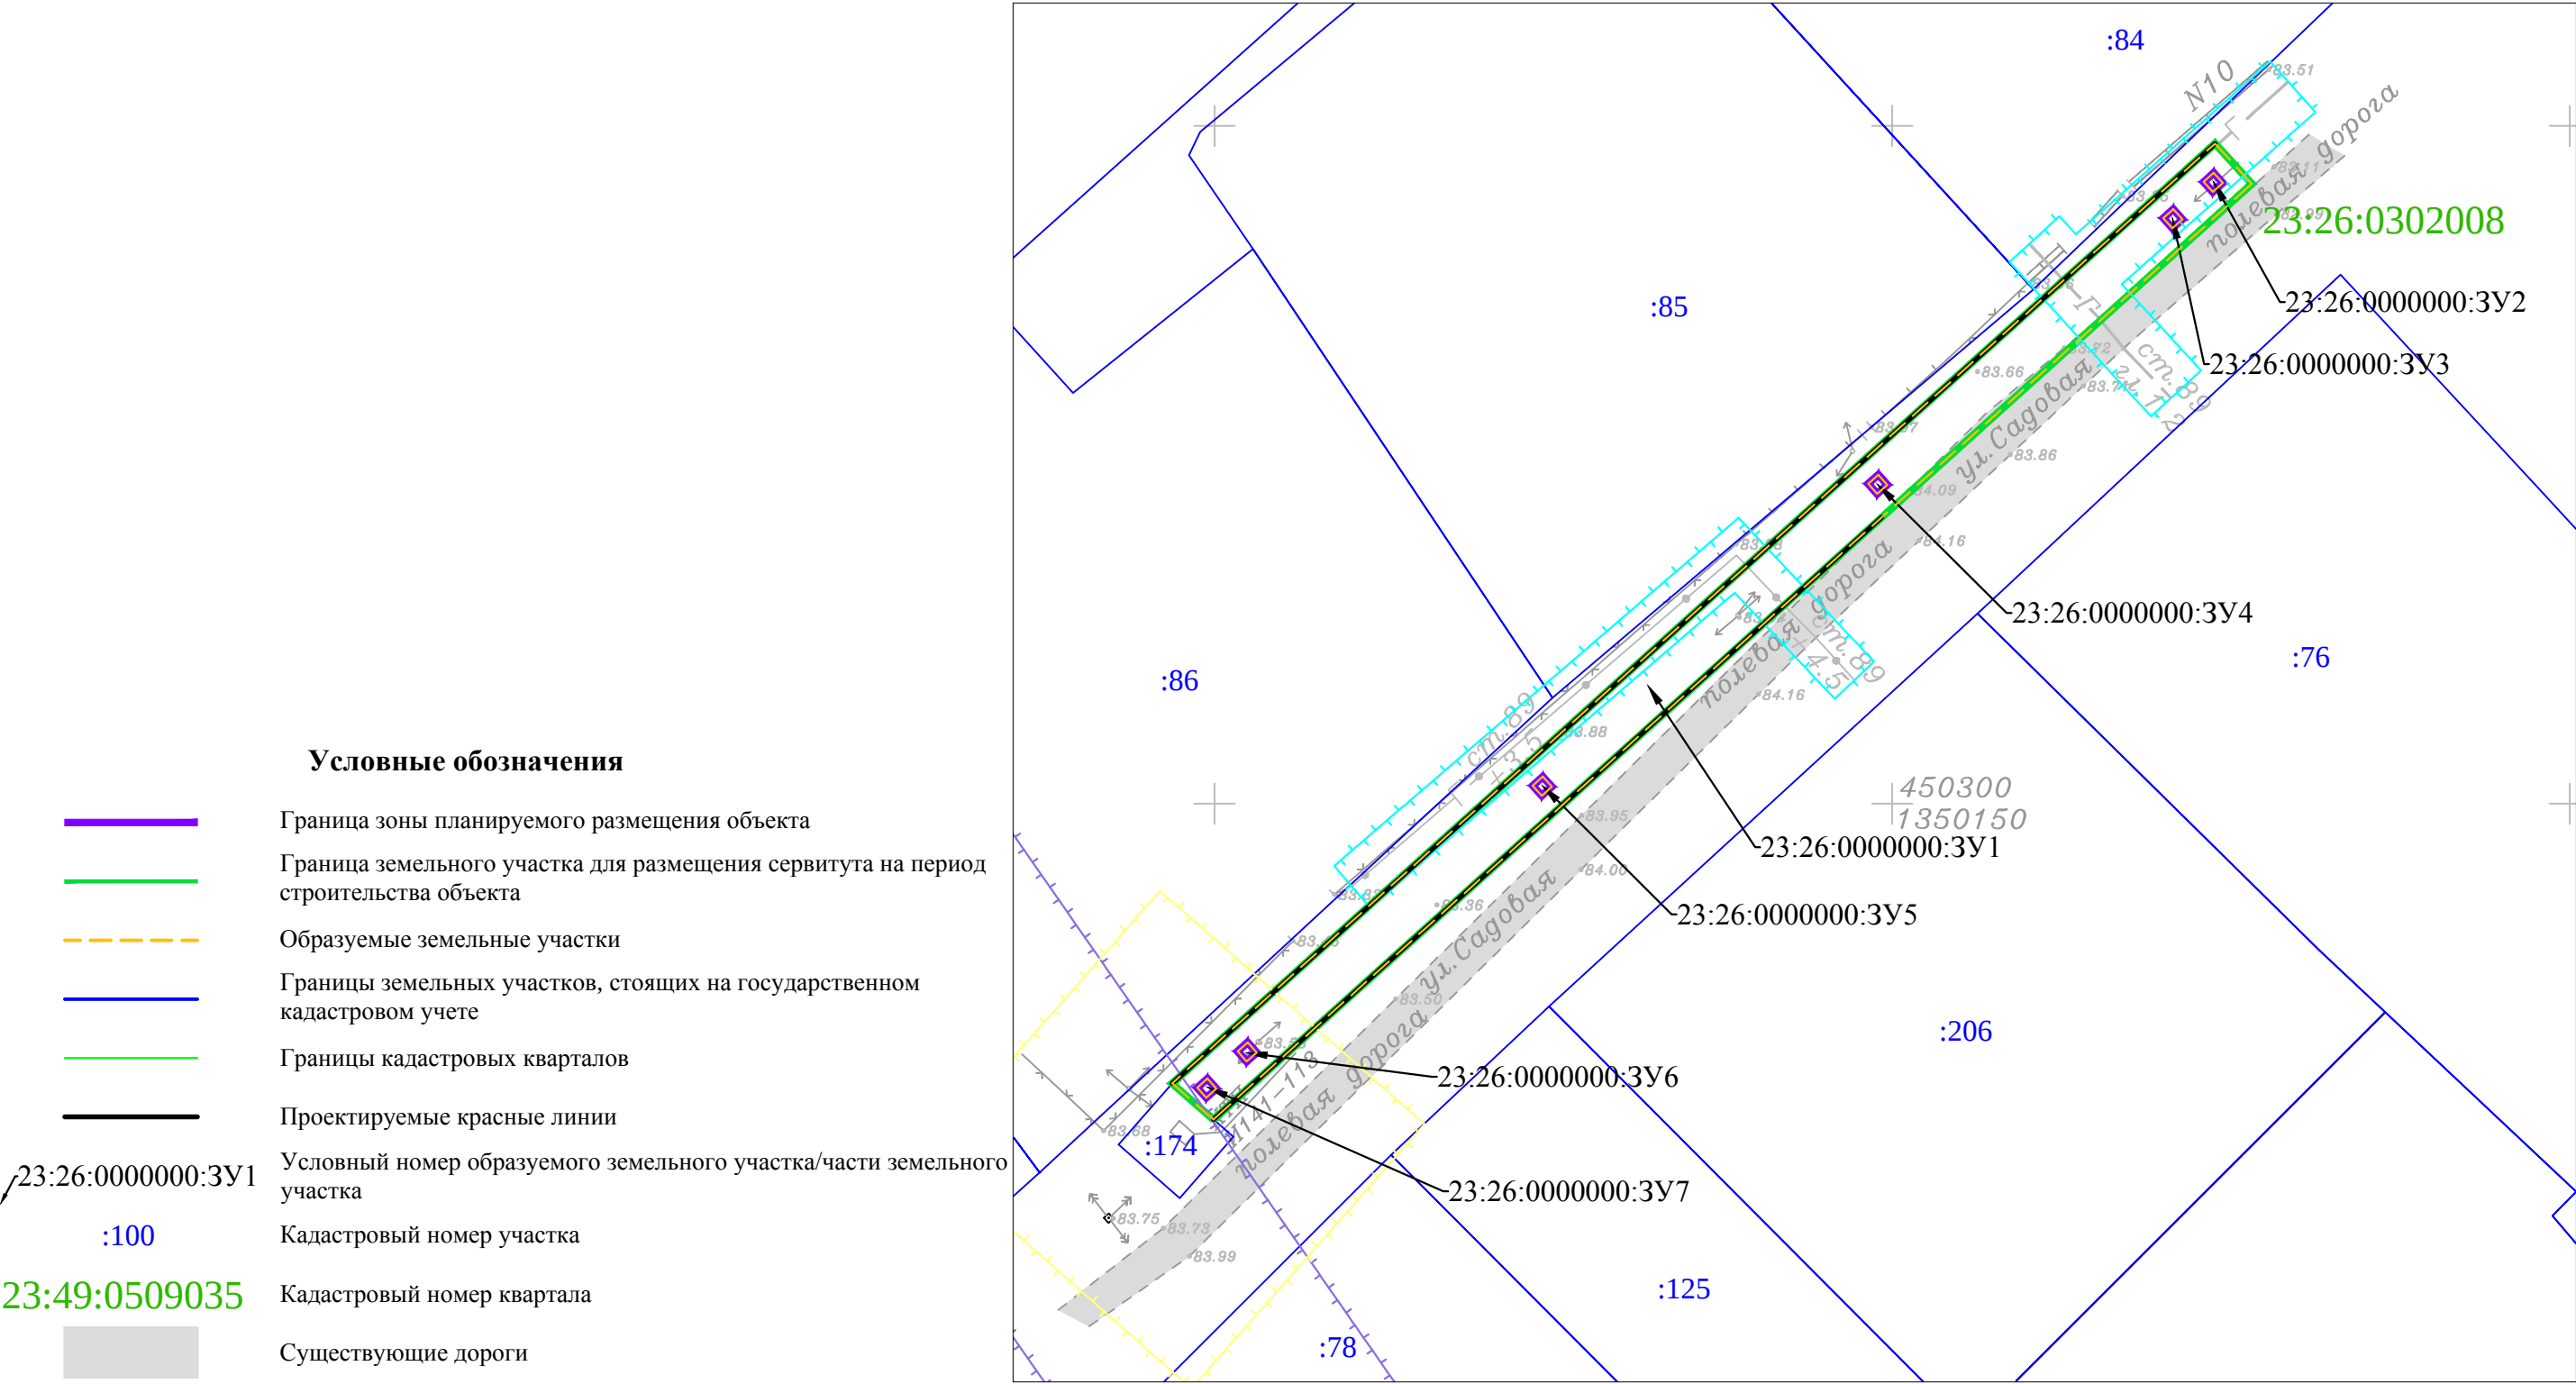

Условные обозначения

- Граница зоны планируемого размещения объекта
- Граница земельного участка для размещения сервитута на период строительства объекта
- Образуемые земельные участки
- Границы земельных участков, стоящих на государственном кадастровом учете
- Границы кадастровых кварталов
- Проектируемые красные линии
- Условный номер образуемого земельного участка/части земельного участка
- Кадастровый номер участка
- Кадастровый номер квартала
- Существующие дороги

Зоны с особыми условиями использования территории:

- Граница охранной зоны воздушной линии электропередачи ВЛ-6 кВ И-141 от ПС 35/6 Азовская И-14
- Границы охранной зоны трансформаторной подстанции "КТП И-141-113 100/6 АЗОВСКАЯ УЛ.САДОВАЯ"
- Граница охранной зоны газопровода

						Краснодарский край, Северский район, Смоленское сельское поселение			
						«Замена провода от КТП-6/0,4 кВ И141-113 до опоры № 3 л-1 ВЛ-0,4 кВ И141-113, замена КТП-6/0,4 кВ И141-113 с силовым трансформатором 100 кВА на КТПН-6/0,4 кВ И141-113 с силовым трансформатором 160 кВА для подключения энергопринимающего устройства (жилой дом) гр. Елисеева А.Л., расположенного по адресу: Северский район, ст-ца Азовская, ул. Садовая, д. 10»			
Изм.	Кол.уч.	Лист	№ док.	Подпись	Дата	Заказчик: Краснодарские электрические сети - филиал ПАО «Кубаньэнерго»	Стадия	Лист	Листов
							П	1	1
Директор									
Инженер						Чертеж межевания территории М 1:500			
							ООО "Межевой земельный центр"		