


УТВЕРЖДЕНА
постановлением администрации
муниципального образования
Северский район
от _____ № _____

СХЕМА
Расположения земельного участка на кадастровом
плане территории

условный номер земельного участка :ЗУ1		
площадь земельного участка: 703 кв.м.		
система координат МСК 23		
Обозначение характерных точек границ	Координаты, м.	
	X	Y
1	474233.71	1348757.46
2	474236.12	1348742.20
3	474274.09	1348744.23
4	474273.74	1348749.22
5	474285.50	1348749.85
6	474284.97	1348759.62

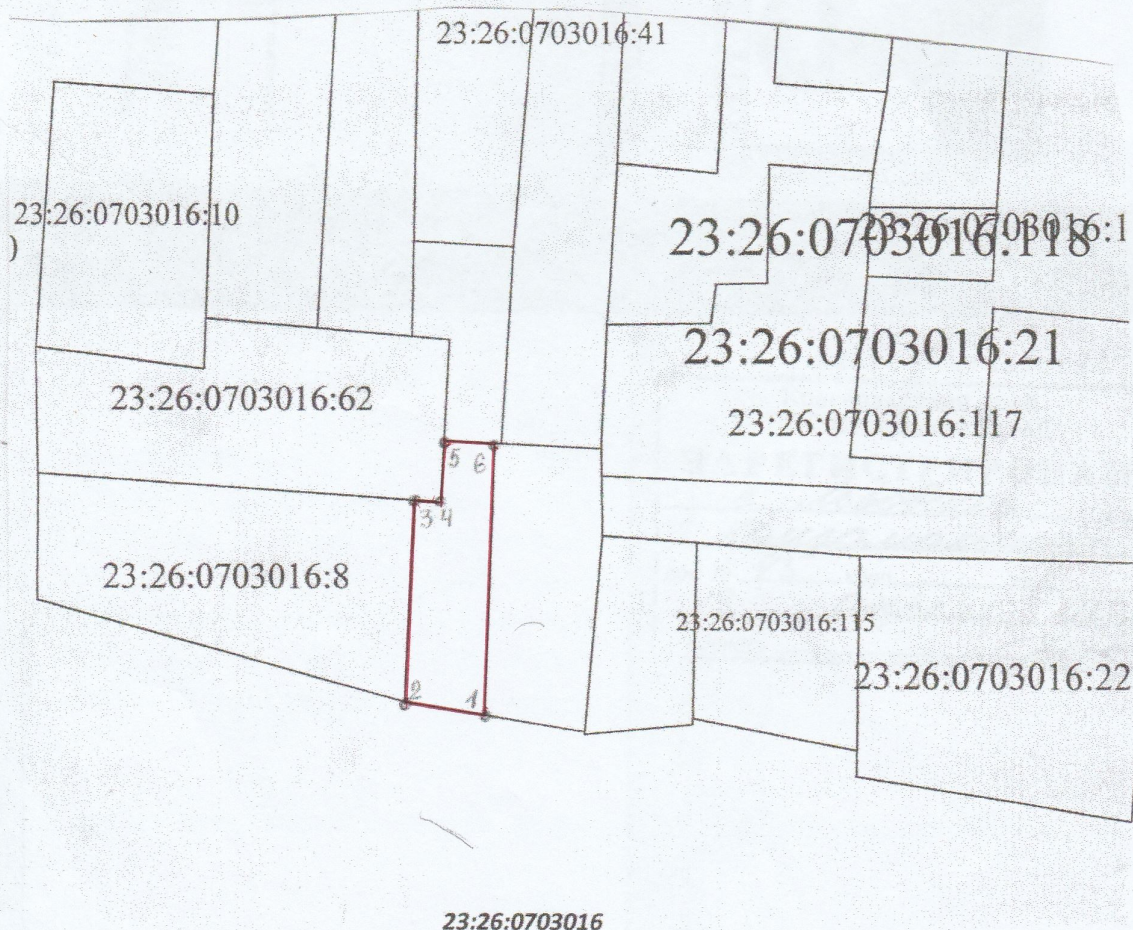

Масштаб 1:2000

Условные обозначения:

- - характерная точка границы земельного участка
- - граница образуемого земельного участка
- 23:26:0703016 - кадастровый номер квартала
- - граница кадастрового квартала