



**АДМИНИСТРАЦИЯ МУНИЦИПАЛЬНОГО ОБРАЗОВАНИЯ
СЕВЕРСКИЙ МУНИЦИПАЛЬНЫЙ РАЙОН
КРАСНОДАРСКОГО КРАЯ**

ПОСТАНОВЛЕНИЕ

от 26.02.2026

№ 298

станция Северская

**О заключении договора на размещение объектов,
расположенных на территории Северского района,
без предоставления земельных участков и
установления сервитута**

Рассмотрев заявление генерального директора общества с ограниченной ответственностью «Гарант Престиж» Попович Е.М., действующего по доверенности от 17 июня 2025 года №26-07/2025/331 в интересах акционерного общества «Газпром газораспределение Краснодар» (далее – АО «Газпром газораспределение Краснодар»), ИНН 2308021656, ОГРН 1022301189790, юридический адрес: 350051, Краснодарский край, г.Краснодар, ул.Строителей, д.23, в соответствии с пунктом 3 статьи 39.36 Земельного кодекса Российской Федерации, пунктом 6 Перечня видов объектов, размещение которых может осуществляться на землях или земельных участках, находящихся в государственной или муниципальной собственности, без предоставления земельных участков и установления сервитутов, утвержденного постановлением Правительства Российской Федерации от 3 декабря 2014 года №1300, с постановлением главы администрации (губернатора) Краснодарского края от 6 июля 2015 года № 627 «Об установлении Порядка и условий размещения объектов на землях или земельных участках, находящихся в государственной или муниципальной собственности, без предоставления земельных участков и установления сервитута, публичного сервитута на территории Краснодарского края», приказом министерства топливно-энергетического комплекса и жилищно-коммунального хозяйства Краснодарского края от 4 апреля 2024 года №276 «Об утверждении Административного регламента предоставления государственной услуги «Заключение договора на размещение объектов на землях или земельных участках, находящихся в собственности Краснодарского края, без предоставления земельных участков и установления сервитутов, публичных сервитутов», руководствуясь статьей 66 Устава муниципального

образования Северский муниципальный район Краснодарского края,
п о с т а н о в л я ю:

1. Управлению имущественных отношений (Радьков С.Н.) обеспечить:

1) заключение договора на размещение объектов на землях, государственная собственность на которые не разграничена, без предоставления земельных участков и установления сервитута, для размещения нефтепроводов и нефтепродуктопроводов диаметром DN 300 и менее, газопроводов и иных трубопроводов давлением до 1,2 Мпа, для размещения которых не требуется разрешения на строительство:

площадью 48,83 кв.м, расположенного в ст-це Новодмитриевской по ул. Мичурина, 55, в кадастровом квартале 23:26:0903005;

площадью 42,49 кв.м, расположенного в ст-це Новодмитриевской по ул. Мира, 22, в кадастровом квартале 23:26:0903008, сроком на 49 лет, согласно схемам границ земельных участков с АО «Газпром газораспределение Краснодар»;


2) в течение трех рабочих дней со дня принятия настоящего постановления направление АО «Газпром газораспределение Краснодар» копии постановления.

2. Управлению по связям с общественностью (Поляшенко Е.А.) разместить настоящее постановление на официальном сайте администрации муниципального образования Северский муниципальный район Краснодарского края в информационно-телекоммуникационной сети «Интернет» в разделе «Муниципальные правовые акты».

3. Контроль за выполнением настоящего постановления возложить на заместителя главы администрации Малова Д.А.


4. Постановление вступает в силу со дня его подписания.

Глава
муниципального
образования
Северский
муниципальный район
Краснодарского края

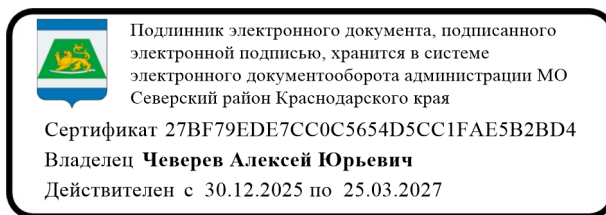

А.Ю. Чеверев

СХЕМА ГРАНИЦ
НА КАДАСТРОВОМ ПЛАНЕ ТЕРРИТОРИИ
Кадастровый квартал 23:26:0903008
Масштаб 1:500

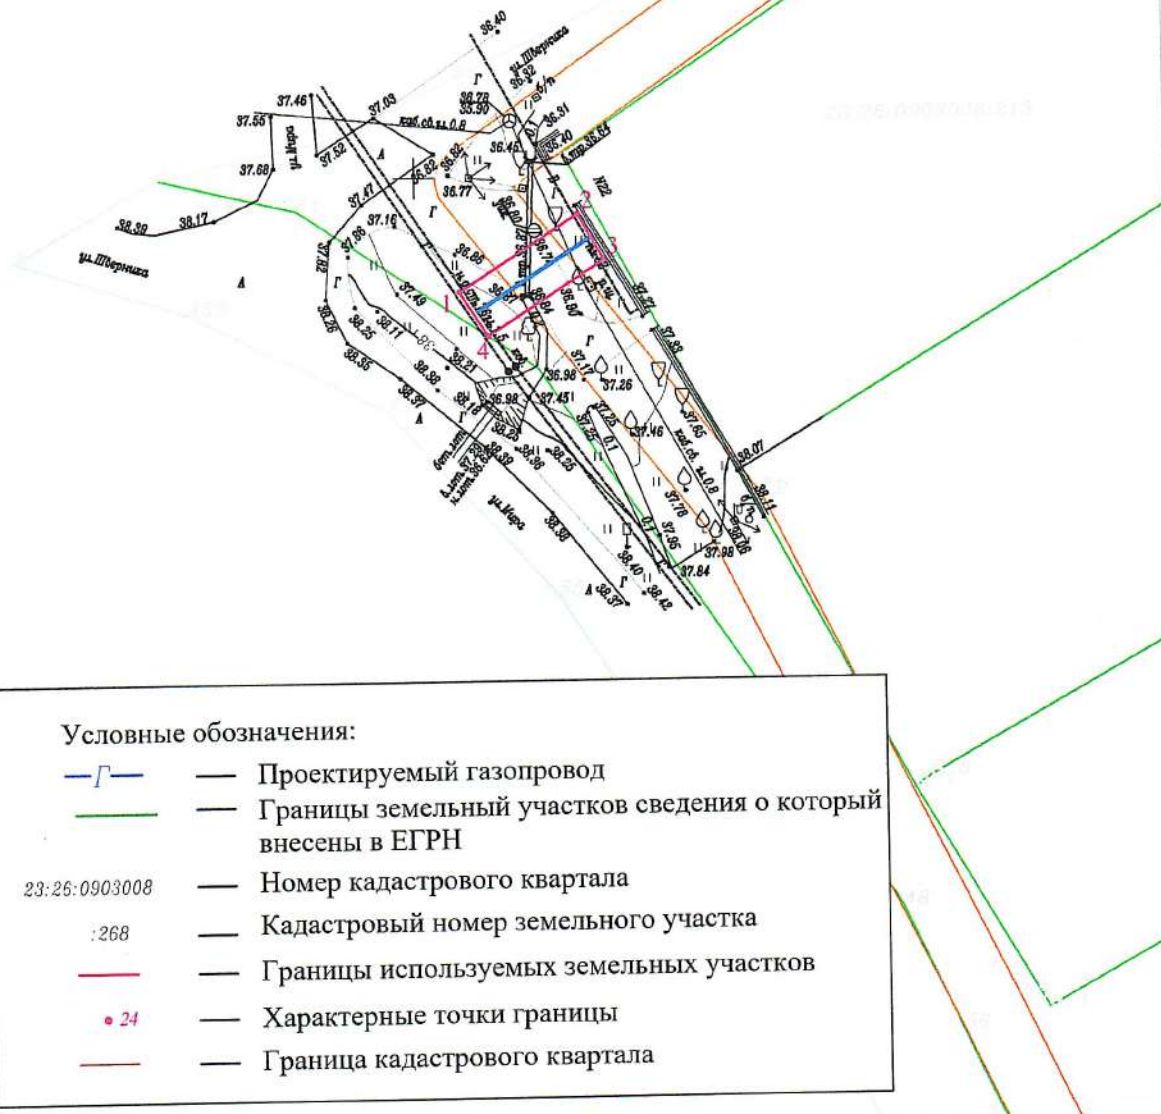

Инженер  Кекин М. Ю.




**СХЕМА ГРАНИЦ
НА КАДАСТРОВОМ ПЛАНЕ ТЕРРИТОРИИ
(Кадастровый квартал 23:26:0903005)**

1. Адрес: Российская Федерация, Краснодарский край,
2. Северский район, ст-ца Новодмитриевская, ул.Мичурина, 55;
3. Категория земель: земли населенных пунктов;
4. Площадь земельного участка: 48,83 кв.м.

Координаты характерных точек земельного участка
Система координат
МСК-23

Номер земельного участка 23:26:0903005:3У1		
Площадь земельного участка 48,83 кв.м.		
Обозначение характерных точек границ	Координаты, м	
	X	Y
1	2	3
23:26:0903005:3У1		
1	456305.8863	1370417.1136
2	456316.9107	1370421.9003
3	456315.3841	1370425.5976
4	456304.3556	1370420.8051

СХЕМА ГРАНИЦ
НА КАДАСТРОВЫМ ПЛАНЕ ТЕРРИТОРИИ
Кадастровый квартал 23:26:0903005
Масштаб 1:500

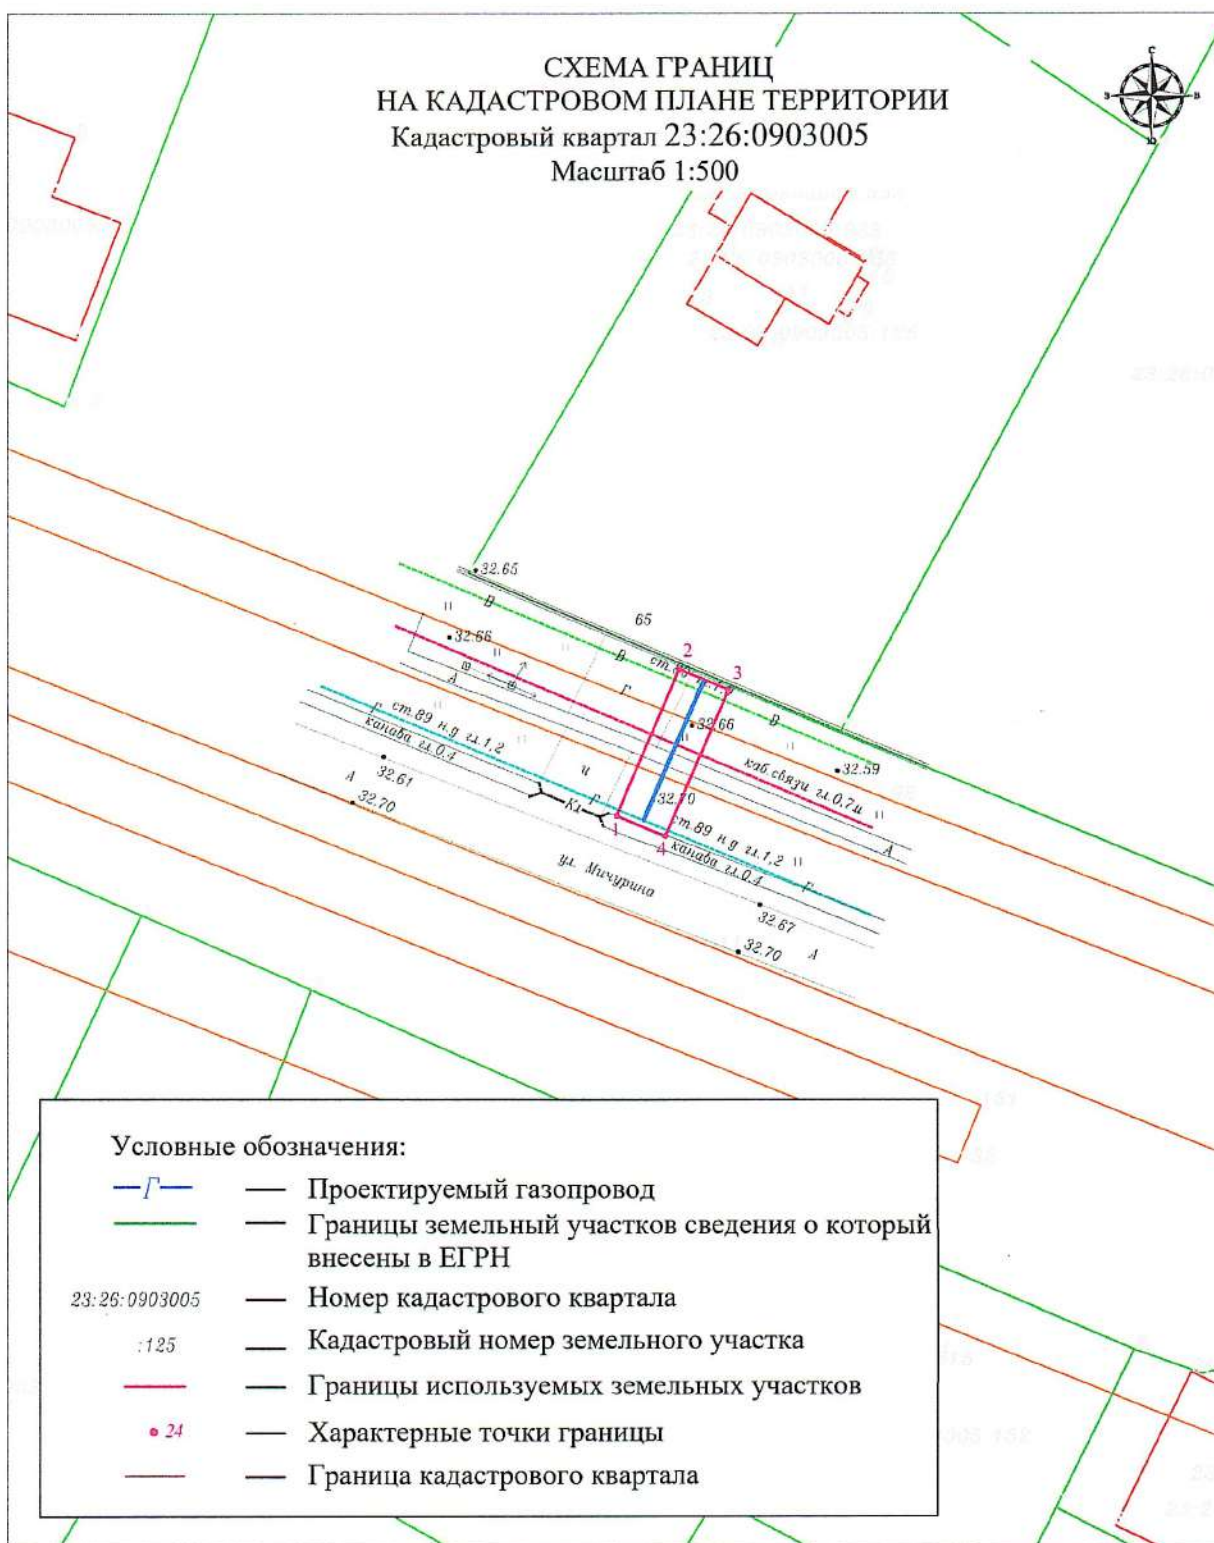

Условные обозначения:

- Проектируемый газопровод
- Границы земельный участок сведения о который внесены в ЕГРН
- 23:26:0903005 — Номер кадастрового квартала
- 125 — Кадастровый номер земельного участка
- Границы используемых земельных участков
- Характерные точки границы
- Граница кадастрового квартала

Инженер Кекин М. Ю.

