

ОПИСАНИЕ МЕСТОПОЛОЖЕНИЯ ГРАНИЦ

Публичного сервитута в целях размещения объекта «Строительство волоконно-оптической линии связи от МУПГ «Смоленская» до узла связи «УС Смоленский»»
(наименование объекта, местоположение границ которого описано (далее - объект))

Раздел 1

Сведения об объекте		
№ п/п	Характеристики объекта	Описание характеристик
1	2	3
1	Местоположение объекта	Краснодарский край, Славянский район, Смоленское сельское поселение
2	Площадь объекта +/- величина погрешности определения площади (Р+/- Дельта Р)	6127 кв.м ± 122 кв.м
3	Иные характеристики объекта	Публичный сервитут устанавливается в целях размещения объекта «Строительство волоконно-оптической линии связи от МУПГ «Смоленская» до узла связи «УС Смоленский»», в пользу ООО «РН-КРАСНОДАРНЕФТЕГАЗ», срок публичного сервитута 10 лет.

Раздел 2

Сведения о местоположении границ объекта					
1. Система координат <u>МСК-23, зона 1</u>					
2. Сведения о характерных точках границ объекта					
Обозначение характерных точек границ	Координаты, м		Метод определения координат характерной точки	Средняя квадратическая погрешность положения характерной точки (M_t), м	Описание обозначения точки на местности (при наличии)
	X	Y			
1	2	3	4	5	6
1	455736.64	1367134.54	Аналитический метод	0.50	—
2	455735.99	1367138.49	Аналитический метод	0.50	—
3	455682.90	1367129.80	Аналитический метод	0.50	—
4	455189.58	1367035.24	Аналитический метод	0.50	—
5	455133.40	1367041.01	Аналитический метод	0.50	—
6	455070.57	1367047.33	Аналитический метод	0.50	—
7	455019.34	1367052.78	Аналитический метод	0.50	—
8	454965.25	1367057.71	Аналитический метод	0.50	—
9	454935.17	1367060.98	Аналитический метод	0.50	—
10	454925.93	1367078.76	Аналитический метод	0.50	—
11	454900.88	1367125.97	Аналитический метод	0.50	—
12	454879.22	1367166.80	Аналитический метод	0.50	—
13	454853.55	1367175.68	Аналитический метод	0.50	—
14	454851.02	1367176.57	Аналитический метод	0.50	—
15	454823.94	1367185.51	Аналитический метод	0.50	—
16	454796.10	1367220.15	Аналитический метод	0.50	—
17	454769.63	1367253.27	Аналитический метод	0.50	—
18	454722.35	1367227.10	Аналитический метод	0.50	—
19	454678.00	1367202.47	Аналитический метод	0.50	—
20	454633.90	1367177.93	Аналитический метод	0.50	—
21	454587.42	1367152.69	Аналитический метод	0.50	—
22	454547.44	1367130.44	Аналитический метод	0.50	—
23	454517.93	1367089.75	Аналитический метод	0.50	—
24	454499.89	1367064.82	Аналитический метод	0.50	—
25	454483.87	1367043.29	Аналитический метод	0.50	—
26	454438.28	1367015.44	Аналитический метод	0.50	—
27	454438.37	1366991.36	Аналитический метод	0.50	—
28	454438.15	1366971.70	Аналитический метод	0.50	—
29	454442.15	1366971.66	Аналитический метод	0.50	—
30	454442.37	1366991.35	Аналитический метод	0.50	—
31	454442.29	1367013.20	Аналитический метод	0.50	—
32	454486.62	1367040.28	Аналитический метод	0.50	—
33	454503.11	1367062.46	Аналитический метод	0.50	—
34	454521.17	1367087.40	Аналитический метод	0.50	—
35	454550.16	1367127.37	Аналитический метод	0.50	—
36	454589.35	1367149.19	Аналитический метод	0.50	—
37	454635.82	1367174.42	Аналитический метод	0.50	—
38	454679.95	1367198.97	Аналитический метод	0.50	—
39	454724.29	1367223.60	Аналитический метод	0.50	—
40	454768.61	1367248.14	Аналитический метод	0.50	—
41	454792.98	1367217.65	Аналитический метод	0.50	—
42	454821.57	1367182.08	Аналитический метод	0.50	—
43	454849.72	1367172.79	Аналитический метод	0.50	—
44	454852.23	1367171.90	Аналитический метод	0.50	—
45	454876.42	1367163.53	Аналитический метод	0.50	—
46	454897.34	1367124.10	Аналитический метод	0.50	—
47	454922.39	1367076.90	Аналитический метод	0.50	—
48	454932.61	1367057.23	Аналитический метод	0.50	—
49	454964.86	1367053.73	Аналитический метод	0.50	—
50	455018.94	1367048.80	Аналитический метод	0.50	—

51	455070.16	1367043.35	Аналитический метод	0.50	–
52	455133.00	1367037.03	Аналитический метод	0.50	–
53	455189.75	1367031.20	Аналитический метод	0.50	–
54	455683.60	1367125.87	Аналитический метод	0.50	–
1	455736.64	1367134.54	Аналитический метод	0.50	–

3. Сведения о характерных точках части (частей) границы объекта

Обозначение характерных точек части границы	Координаты, м		Метод определения координат характерной точки	Средняя квадратическая погрешность положения характерной точки (M_t), м	Описание обозначения точки на местности (при наличии)
	X	Y			
1	2	3	4	5	6
–	–	–	–	–	–

СХЕМА
расположения границ публичного сервитута на кадастровом плане территории в целях
размещения объекта «Строительство волоконно-оптической линии связи от МУПГ
«Смоленская» до узла связи «УС Смоленский»»

Адрес: Смоленское сельское поселение Северского района Краснодарского края

Площадь публичного сервитута: 6 127 кв.м. Система координат: МСК-23, зона 1.

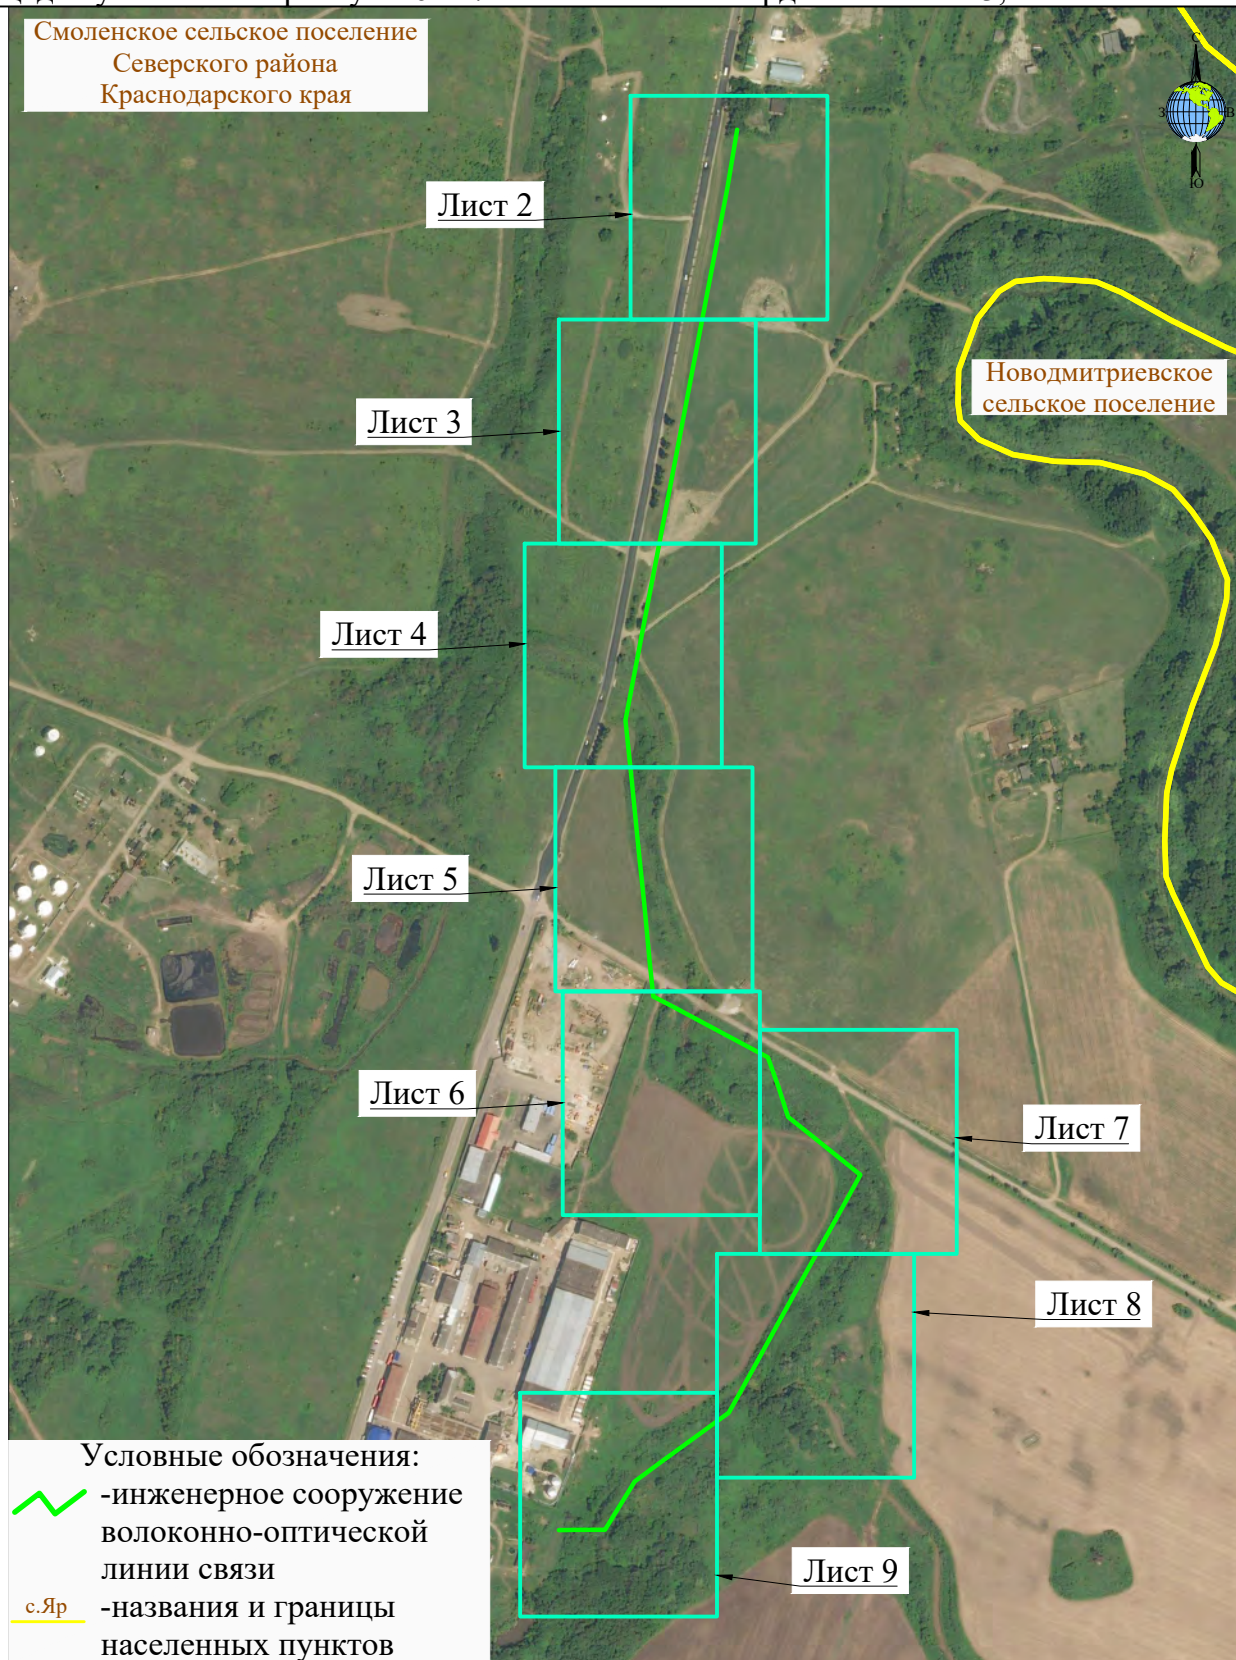


СХЕМА
расположения границ публичного сервитута на кадастровом плане территории в целях
размещения объекта «Строительство волоконно-оптической линии связи от МУПГ
«Смоленская» до узла связи «УС Смоленский»»

Адрес: Смоленское сельское поселение Северского района Краснодарского края

Площадь публичного сервитута: 6 127 кв.м. Система координат: МСК-23, зона 1.



Масштаб 1: 1 000

Лист 2, всего листов 9

Условные обозначения представлены на странице 9

Дата 16.05.2023

СХЕМА
расположения границ публичного сервитута на кадастровом плане территории в целях
размещения объекта «Строительство волоконно-оптической линии связи от МУПГ
«Смоленская» до узла связи «УС Смоленский»»

Адрес: Смоленское сельское поселение Северского района Краснодарского края


Площадь публичного сервитута: 6 127 кв.м. Система координат: МСК-23, зона 1.



СХЕМА
расположения границ публичного сервитута на кадастровом плане территории в целях
размещения объекта «Строительство волоконно-оптической линии связи от МУПГ
«Смоленская» до узла связи «УС Смоленский»»

Адрес: Смоленское сельское поселение Северского района Краснодарского края

Площадь публичного сервитута: 6 127 кв.м. Система координат: МСК-23, зона 1.

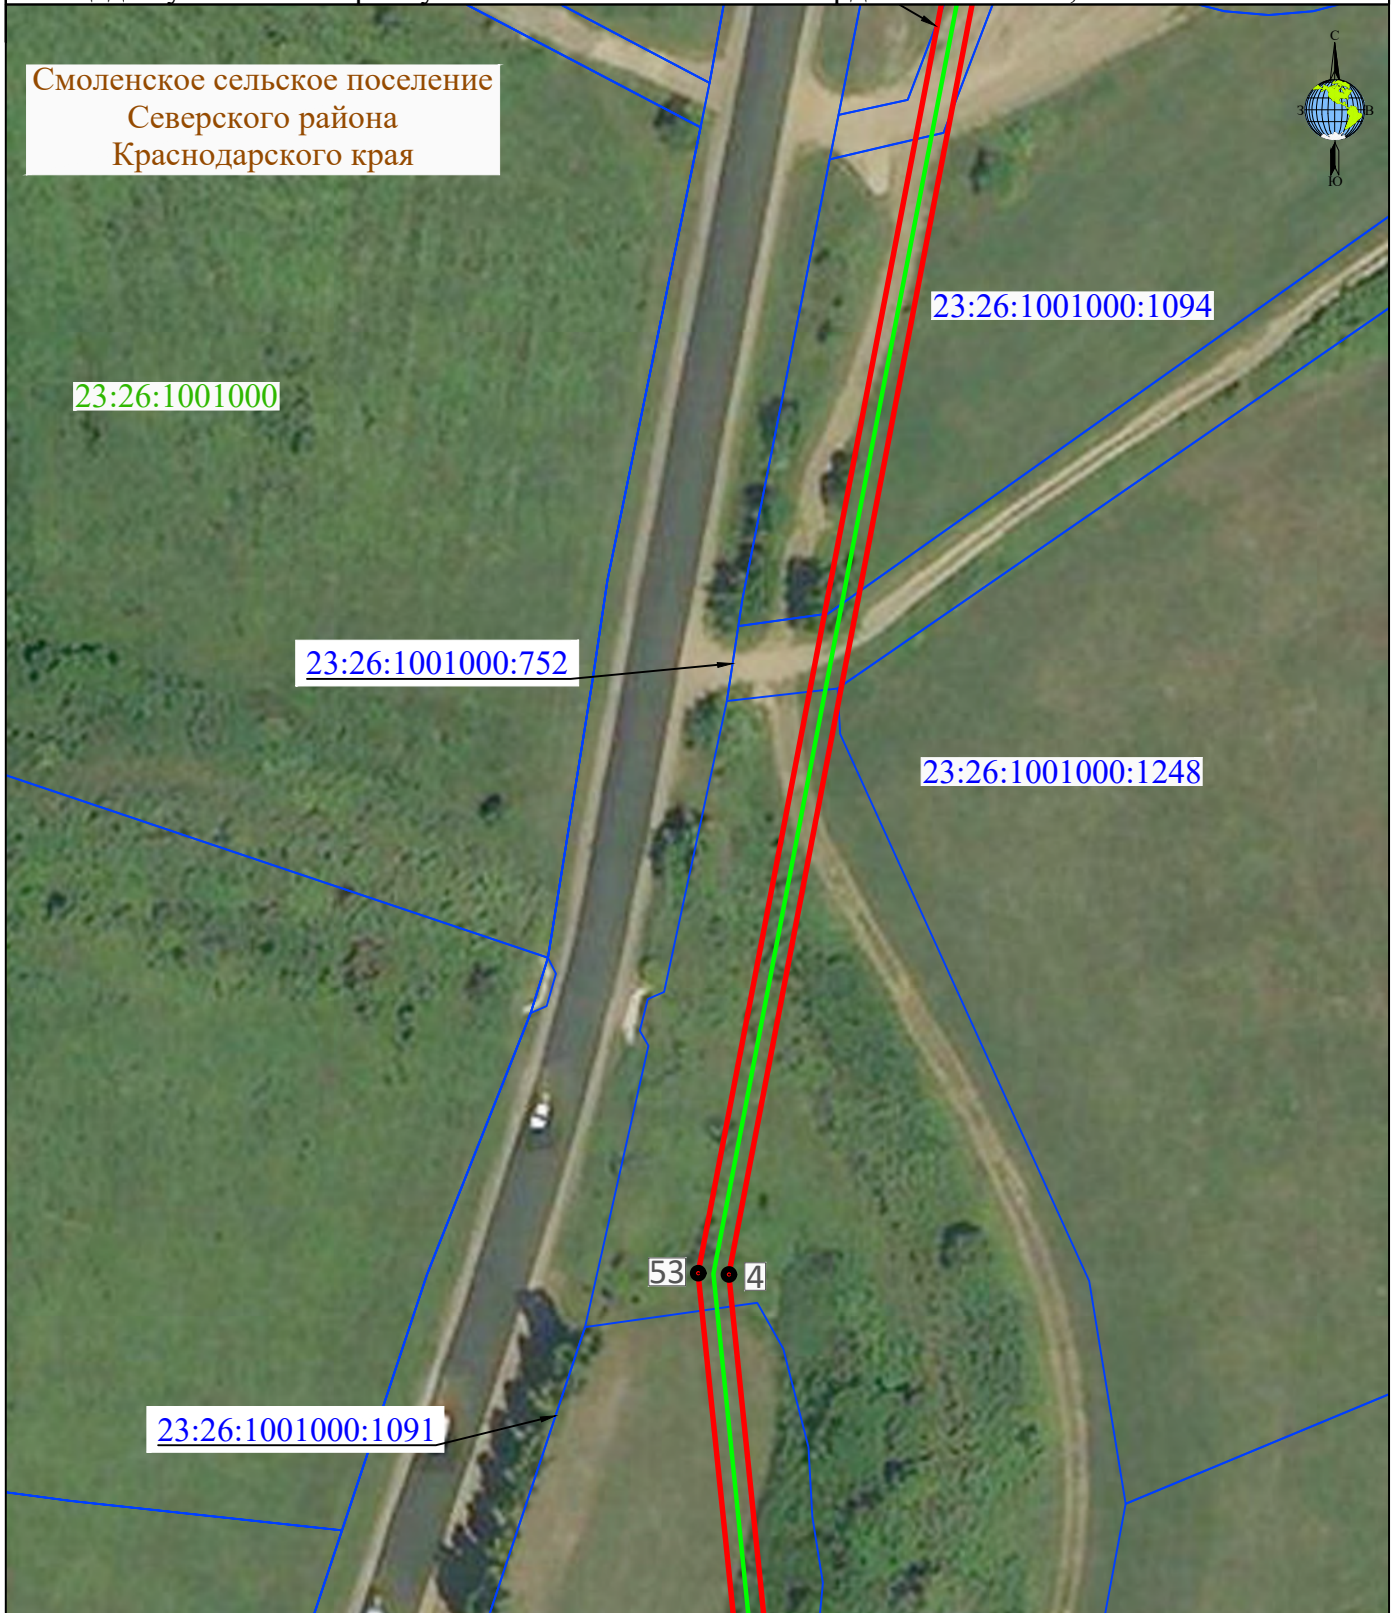

Масштаб 1: 1 000

Лист 4, всего листов 9


Условные обозначения представлены на странице 9

Дата 16.05.2023

СХЕМА
расположения границ публичного сервитута на кадастровом плане территории в целях
размещения объекта «Строительство волоконно-оптической линии связи от МУПГ
«Смоленская» до узла связи «УС Смоленский»»

Адрес: Смоленское сельское поселение Северского района Краснодарского края

Площадь публичного сервитута: 6 127 кв.м. Система координат: МСК-23, зона 1.

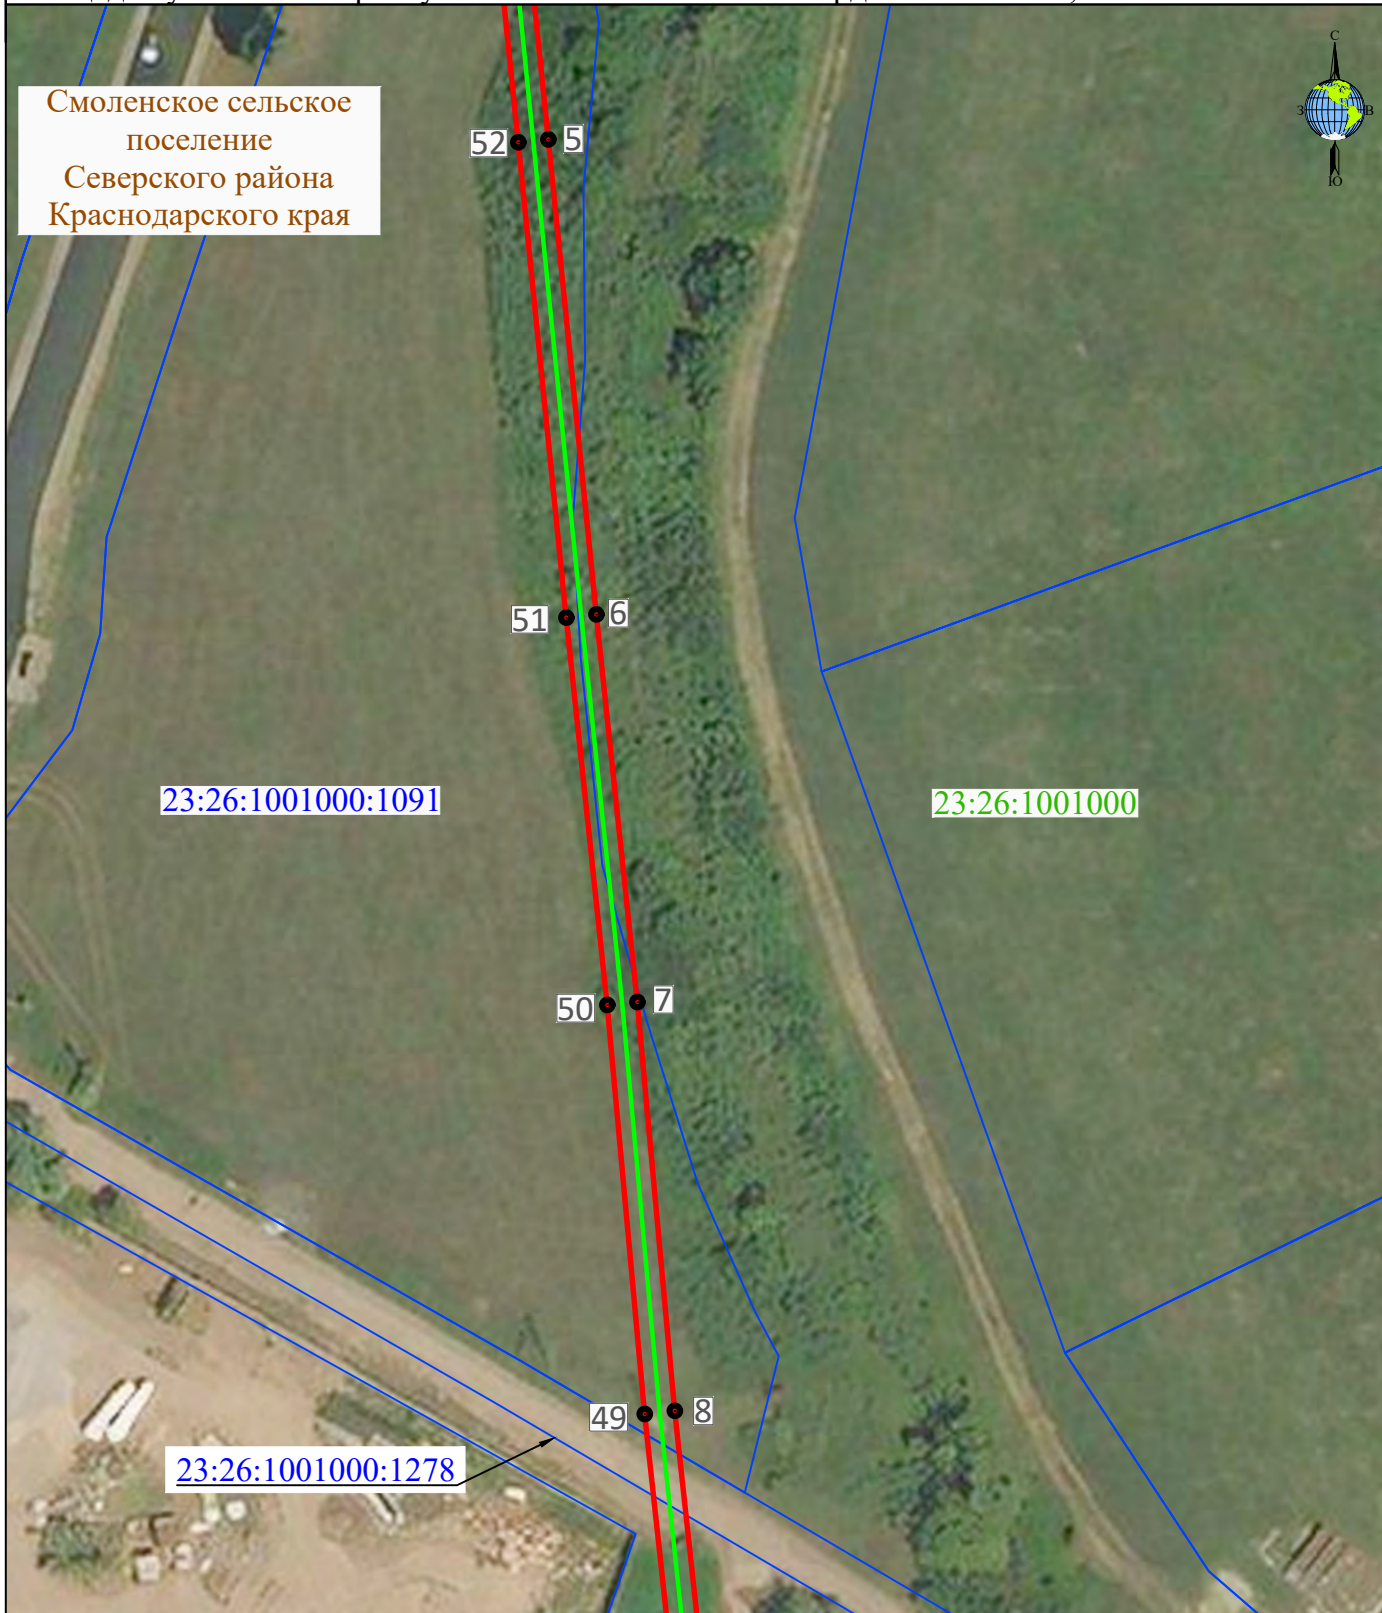

Масштаб 1: 1 000

Лист 5, всего листов 9

Условные обозначения представлены на странице 9

Дата 16.05.2023

СХЕМА
расположения границ публичного сервитута на кадастровом плане территории в целях
размещения объекта «Строительство волоконно-оптической линии связи от МУПГ
«Смоленская» до узла связи «УС Смоленский»»

Адрес: Смоленское сельское поселение Северского района Краснодарского края

Площадь публичного сервитута: 6 127 кв.м. Система координат: МСК-23, зона 1.

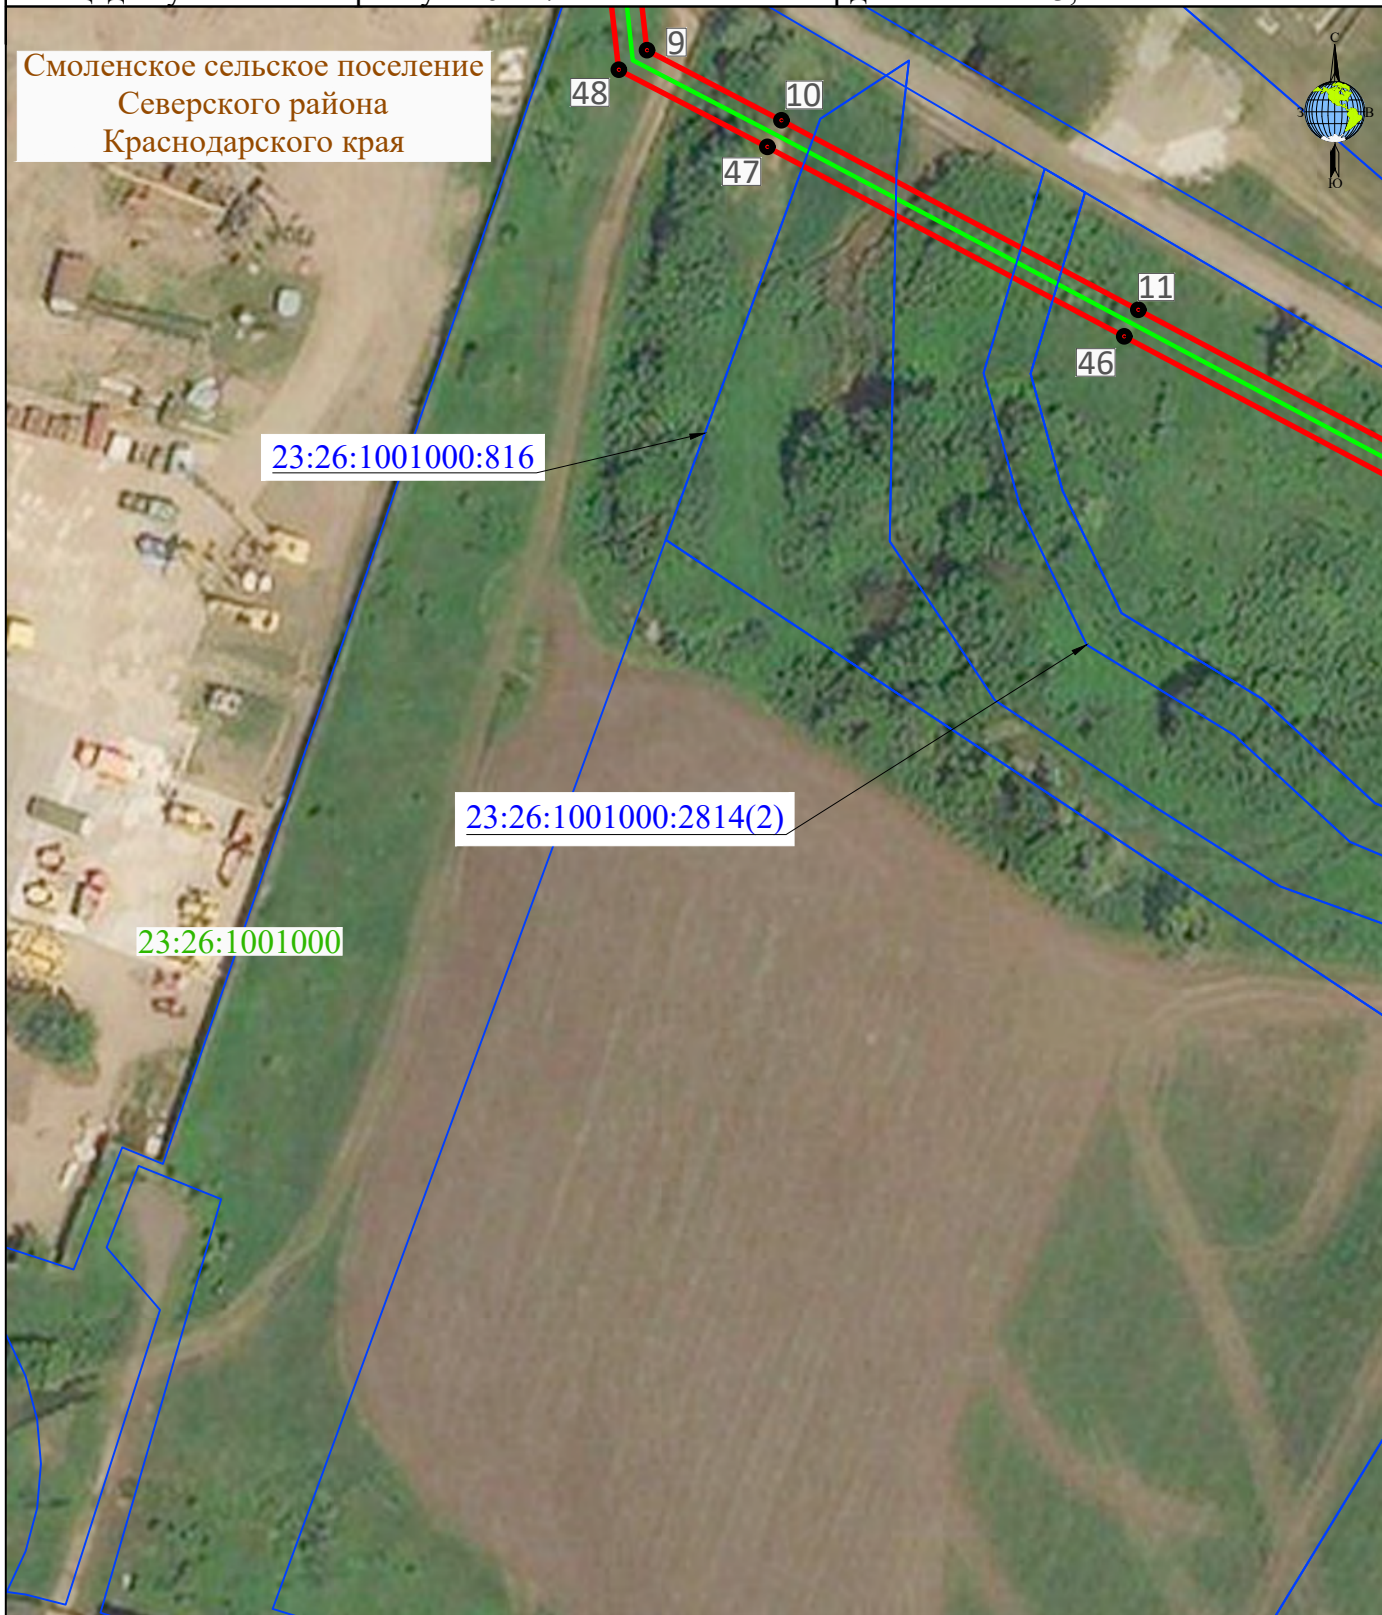


СХЕМА
расположения границ публичного сервитута на кадастровом плане территории в целях
размещения объекта «Строительство волоконно-оптической линии связи от МУПГ
«Смоленская» до узла связи «УС Смоленский»»

Адрес: Смоленское сельское поселение Северского района Краснодарского края

Площадь публичного сервитута: 6 127 кв.м. Система координат: МСК-23, зона 1.

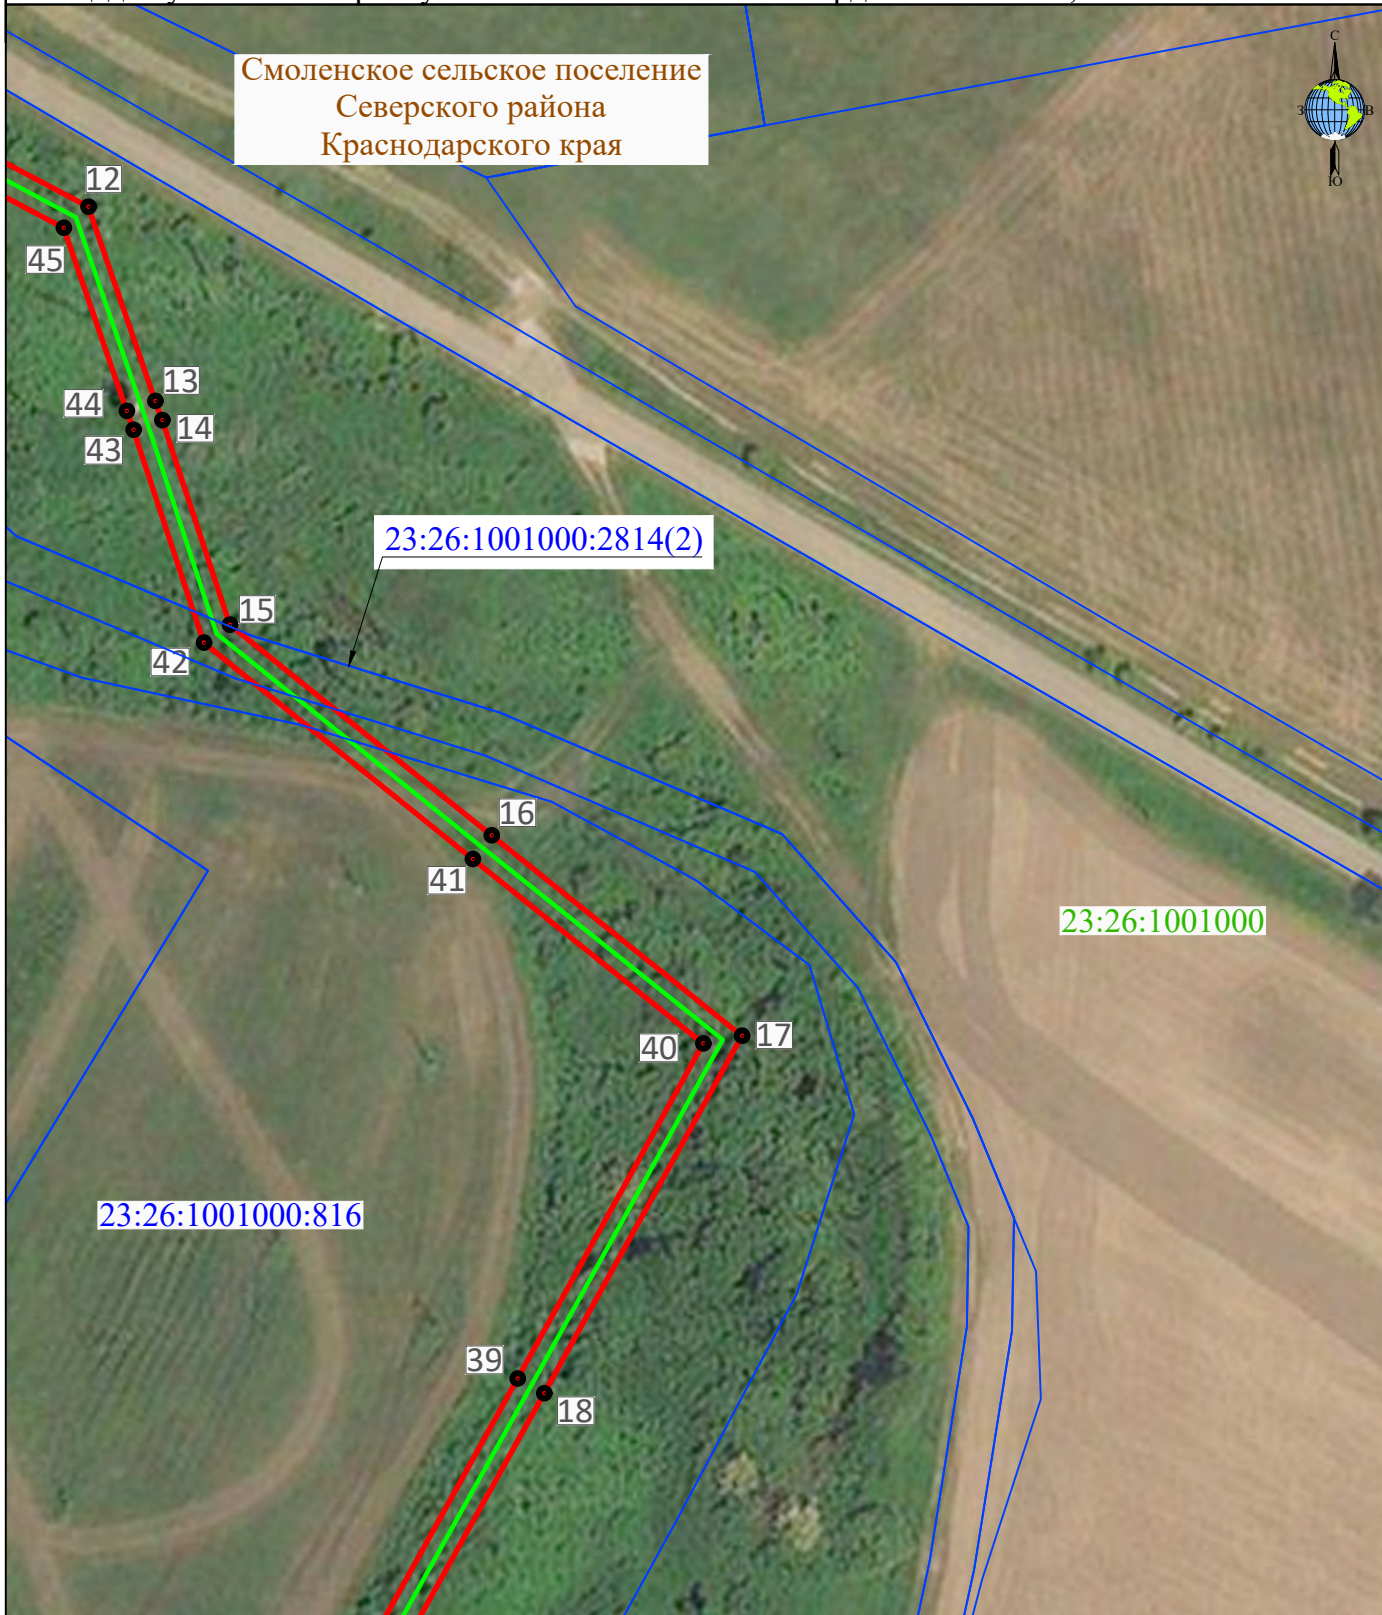


СХЕМА
расположения границ публичного сервитута на кадастровом плане территории в целях
размещения объекта «Строительство волоконно-оптической линии связи от МУПГ
«Смоленская» до узла связи «УС Смоленский»»

Адрес: Смоленское сельское поселение Северского района Краснодарского края

Площадь публичного сервитута: 6 127 кв.м. Система координат: МСК-23, зона 1.


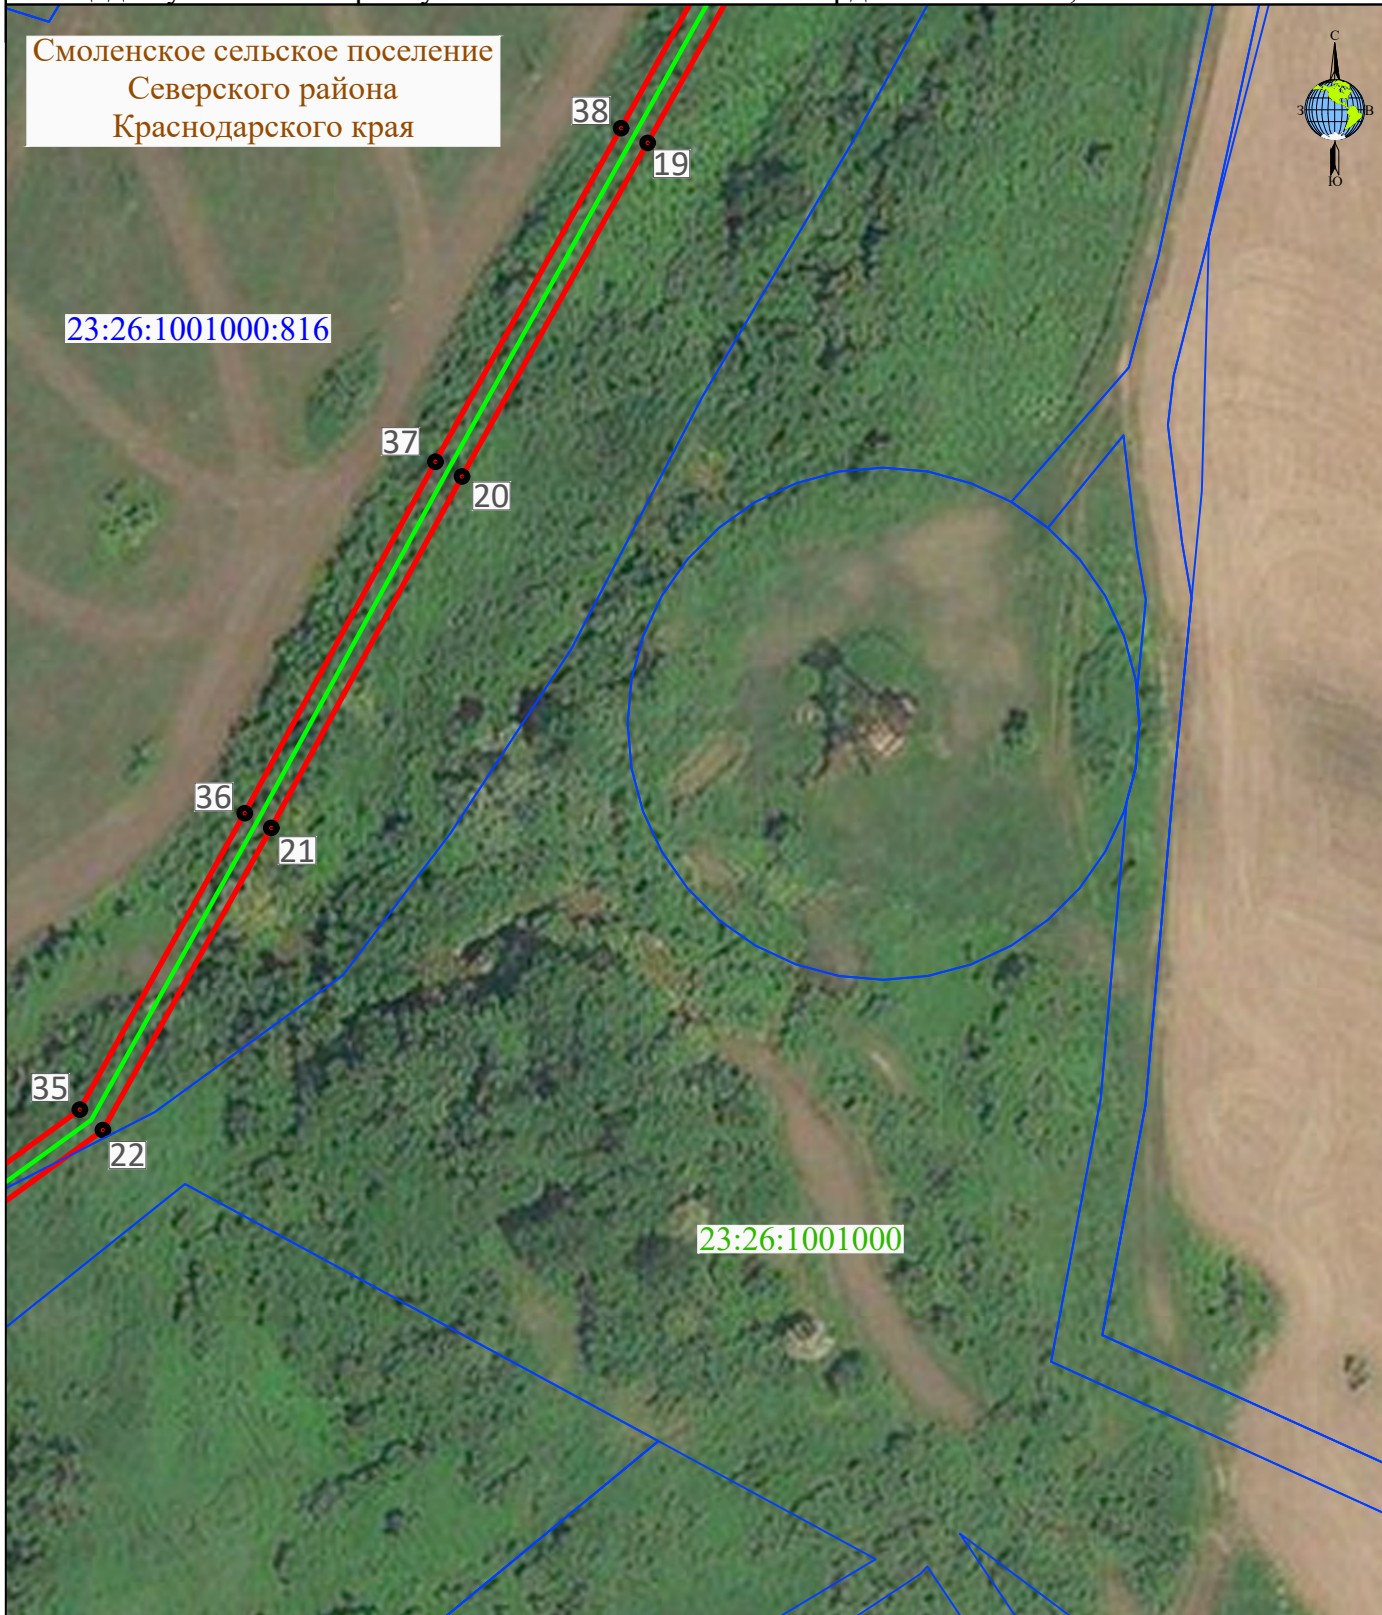


СХЕМА
расположения границ публичного сервитута на кадастровом плане территории в целях
размещения объекта «Строительство волоконно-оптической линии связи от МУПГ
«Смоленская» до узла связи «УС Смоленский»»

Адрес: Смоленское сельское поселение Северского района Краснодарского края

Площадь публичного сервитута: 6 127 кв.м. Система координат: МСК-23, зона 1.

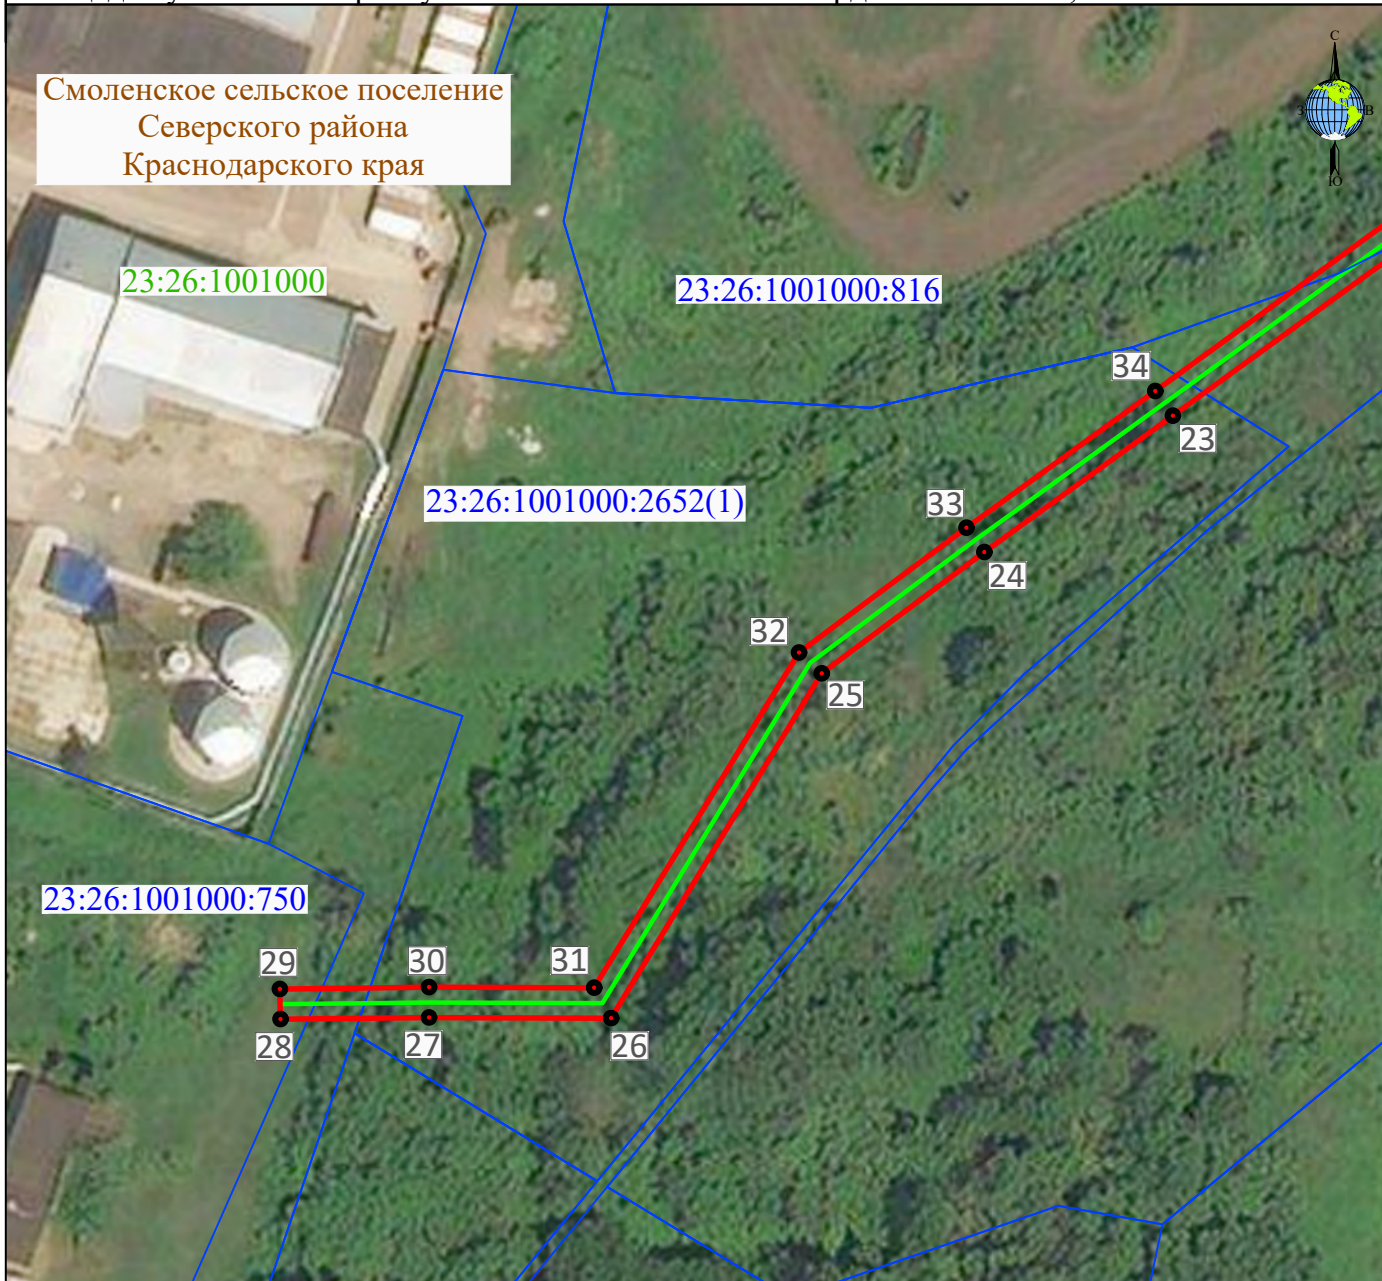

Условные обозначения:

-  - проектная граница публичного сервитута
-  - инженерное сооружение волоконно-оптической линии связи
-  23:26:1001000:750 - номера и границы земельных участков согласно сведениям ЕГРН, в отношении которых испрашивается публичный сервитут
-  23:26:1001000 - номера и границы кадастровых кварталов
-  с.Ивановка - названия и границы населенных пунктов
-  1 - номера поворотных точек

Текстовое описание местоположения границ объекта		
Прохождение границы		Описание прохождения границы
от точки	до точки	
1	2	3
–	–	–