



АДМИНИСТРАЦИЯ МУНИЦИПАЛЬНОГО ОБРАЗОВАНИЯ
СЕВЕРСКИЙ РАЙОН

ПОСТАНОВЛЕНИЕ

от _____

станция Северская

№ _____

О предоставлении разрешения на отклонение от предельных параметров разрешенного строительства для строительства жилого дома в ст-це Северской по ул.Ильской, 23а

Рассмотрев положительное заключение о результатах публичных слушаний от 26 ноября 2018 года по вопросу о предоставлении разрешения на отклонение от предельных параметров разрешенного строительства для строительства жилого дома в ст-це Северской по ул. Ильской, 23а, руководствуясь статьей 40 Градостроительного кодекса Российской Федерации, статьей 66 Устава муниципального образования Северский район, постановляю:

1. Разрешить отклонение от предельных параметров разрешенного строительства для строительства магазина на земельном участке с кадастровым номером 23:26:0103040:405 площадью 590 кв.м, расположенном в ст-це Северской по ул.Ильской, д.23а, в части уменьшения минимального отступа с 3 м до 1 м от границы с соседним земельным участком, расположенным в ст-це Северской по ул.Ильской, 23.

2. Информационно-аналитическому отделу (Ситникова) разместить настоящее постановление на официальном сайте администрации муниципального образования Северский район в информационно-телекоммуникационной сети «Интернет» в разделе «Муниципальные правовые акты» и обеспечить опубликование в средствах массовой информации.

3. Контроль за выполнением настоящего постановления возложить на заместителя главы администрации М.Е.Лысенко.



4. Постановление вступает в силу со дня его подписания.

Глава муниципального образования
Северский район

А.Ш.Джарим

Схема планировочной организации земельного участка

М 1:500

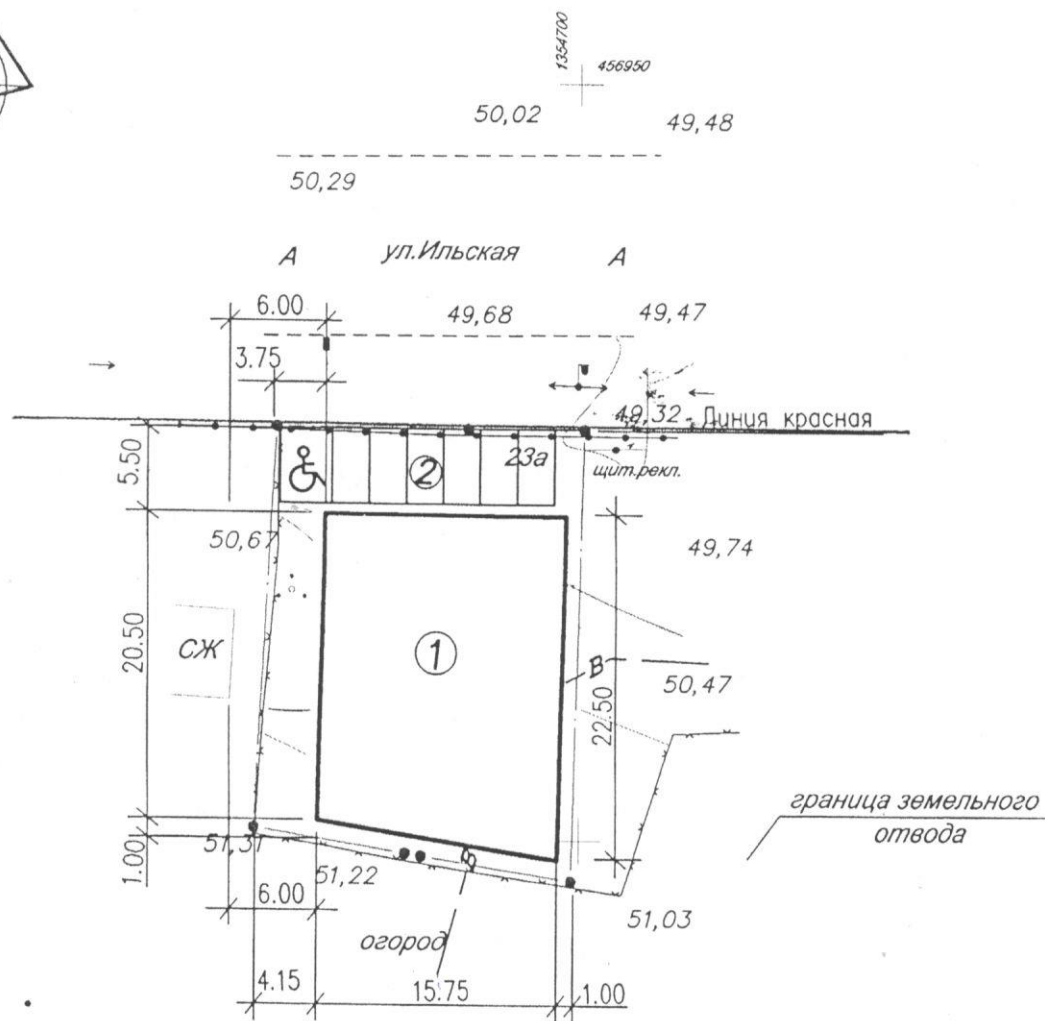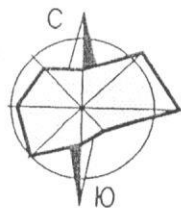

Экспликация зданий и сооружений

1. Здание магазина (проект.)
2. Автопарковка (проект.)

ТЭП

этажность – 2.

площадь застройки – 345.61 кв.м.

Застройщик Акберова Хаяла Сахиб Кызы					
Магазин по улице Ильской, 23 А в станице Северной Северского района Краснодарского края					
Изм.	Кодуч	Лист	№ док	Подп.	Дата
Ген директор	Васильев С.В.				08.18.
Магазин					
Инж проектир	Еременко О.А.				08.18.
Схема планировочной организации земельного участка					
Норм контрол	Белянская С.Н.				08.18.
			стадия	лист	листов
			ЭП	1	1
			ООО "АЗИМУТ"		