



**АДМИНИСТРАЦИЯ МУНИЦИПАЛЬНОГО ОБРАЗОВАНИЯ
СЕВЕРСКИЙ МУНИЦИПАЛЬНЫЙ РАЙОН
КРАСНОДАРСКОГО КРАЯ**

ПО С Т А Н О В Л Е Н И Е

от 26.02.2026

№ 291

станция Северская

**О заключении договора на размещение объектов,
расположенных на территории Северского района,
без предоставления земельных участков и
установления сервитута**

Рассмотрев заявление генерального директора общества с ограниченной ответственностью «Гарант Престиж» Попович Е.М., действующего по доверенности №27-12/2025/ в интересах акционерного общества «Газпром газораспределение Краснодар» (далее – АО «Газпром газораспределение Краснодар»), ИНН 2308021656, ОГРН 1022301189790, юридический адрес: 350051, Краснодарский край, г.Краснодар, ул.Строителей, д.23, в соответствии с пунктом 3 статьи 39.36 Земельного кодекса Российской Федерации, пунктом 6 Перечня видов объектов, размещение которых может осуществляться на землях или земельных участках, находящихся в государственной или муниципальной собственности, без предоставления земельных участков и установления сервитутов, утвержденного постановлением Правительства Российской Федерации от 3 декабря 2014 года №1300, с постановлением главы администрации (губернатора) Краснодарского края от 6 июля 2015 года № 627 «Об установлении Порядка и условий размещения объектов на землях или земельных участках, находящихся в государственной или муниципальной собственности, без предоставления земельных участков и установления сервитута, публичного сервитута на территории Краснодарского края», приказом министерства топливно-энергетического комплекса и жилищно-коммунального хозяйства Краснодарского края от 4 апреля 2024 года №276 «Об утверждении Административного регламента предоставления государственной услуги «Заключение договора на размещение объектов на землях или земельных участках, находящихся в собственности Краснодарского края, без предоставления земельных участков и установления сервитутов, публичных сервитутов», руководствуясь статьей 66 Устава муниципального образования Северский муниципальный район Краснодарского края, п о с т а н о в л я ю:

1. Управлению имущественных отношений (Радьков С.Н.) обеспечить:

1) заключение договора на размещение объектов на землях, государственная собственность на которые не разграничена, без предоставления земельных участков и установления сервитута, для размещения нефтепроводов и нефтепродуктопроводов диаметром DN 300 и менее, газопроводов и иных трубопроводов давлением до 1,2 Мпа, для размещения которых не требуется разрешения на строительство, площадью 909,72 кв.м, расположенного в ст-це Григорьевской по ул. Садовой, вблизи д.7, в кадастровом квартале 23:26:0401002, сроком на 49 лет, согласно схеме границ земельного участка с АО «Газпром газораспределение Краснодар».


2) в течение трех рабочих дней со дня принятия настоящего постановления направление АО «Газпром газораспределение Краснодар» копии постановления.

2. Управлению по связям с общественностью (Поляшенко Е.А.) разместить настоящее постановление на официальном сайте администрации муниципального образования Северский муниципальный район Краснодарского края в информационно-телекоммуникационной сети «Интернет» в разделе «Муниципальные правовые акты».

3. Контроль за выполнением настоящего постановления возложить на заместителя главы администрации Малова Д.А.

4. Постановление вступает в силу со дня его подписания.

Глава
муниципального
образования
Северский
муниципальный район
Краснодарского края

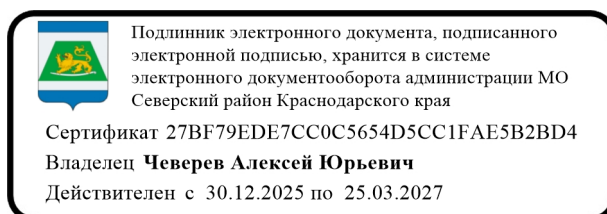

А.Ю. Чеверев

**СХЕМА ГРАНИЦ
НА КАДАСТРОВОМ ПЛАНЕ ТЕРРИТОРИИ
(Кадастровый квартал 23:26:0401002)**

1. Адрес: Российская Федерация, Краснодарский край,
2. Северский район, ст-ца Григорьевская, ул. Садовая, 7;
3. Категория земель: земли населенных пунктов;
4. Площадь земельного участка: 909.72 кв.м.

Координаты характерных точек земельного участка
Система координат
МСК-23

Номер земельного участка 23:26:0401002:ЗУ1		
Площадь земельного участка 909.72 кв.м.		
Обозначение характерных точек границ	Координаты, м	
	X	Y
1	2	3
23:26:0401002:ЗУ1		
1	449379,0689	1368731,004
2	449403,5418	1368734,596
3	449403,9552	1368731,203
4	449420,4015	1368733,817
5	449439,3785	1368736,4
6	449444,4978	1368734,17
7	449463,0656	1368738,853
8	449463,5334	1368741,856
9	449462,9113	1368748,413
10	449463,9366	1368759,117
11	449471,4881	1368760,736
12	449524,1737	1368766,387
13	449567,5488	1368766,651
14	449567,5913	1368762,651
15	449569,6775	1368753,938
16	449569,6775	1368744,704
17	449565,6775	1368744,704
18	449565,6775	1368753,444
19	449563,3625	1368762,626
20	449524,198	1368762,387
21	449472,1228	1368756,782
22	449467,5416	1368755,799
23	449466,0706	1368748,373
24	449466,9995	1368735,72

25	449444,152	1368729,957
26	449438,8079	1368732,285
27	449420,9853	1368729,859
28	449400,4965	1368726,603
29	449400,0361	1368730,305
30	449379,7002	1368727,054



1002:1959

СХЕМА ГРАНИЦ
НА КАДАСТРОВОМ ПЛАНЕ ТЕРРИТОРИИ
Кадастровые кварталы 23:26:0401002
Масштаб 1:500
Лист 1

23:26:0401002:1972


23:26:0401002:1811
23:26:0401002:2614


23:26:0401002:2043

23:26:0401002:1898

101002:1050

23:26:0401002:2504

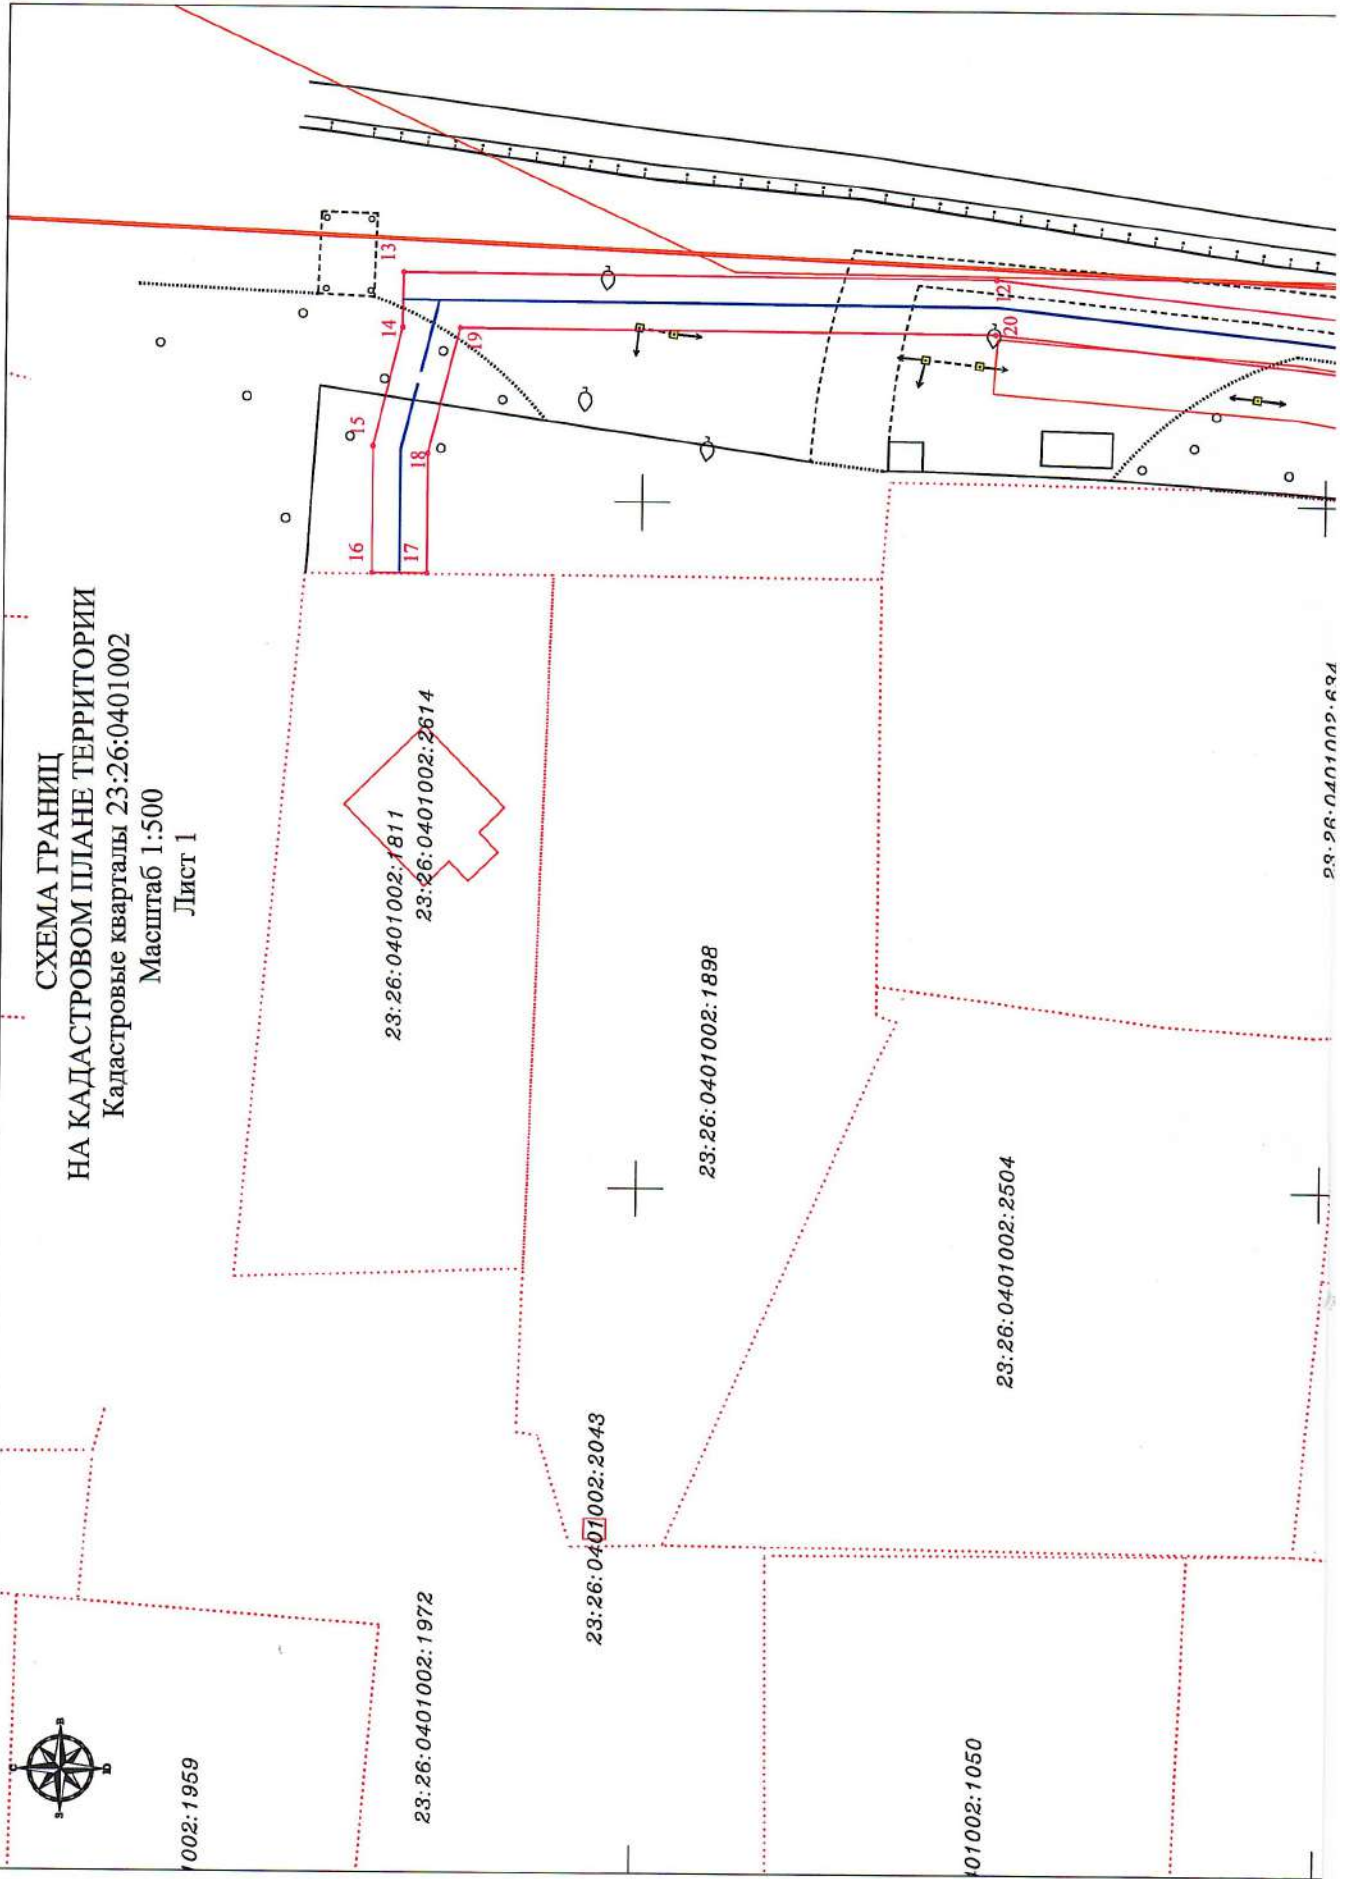

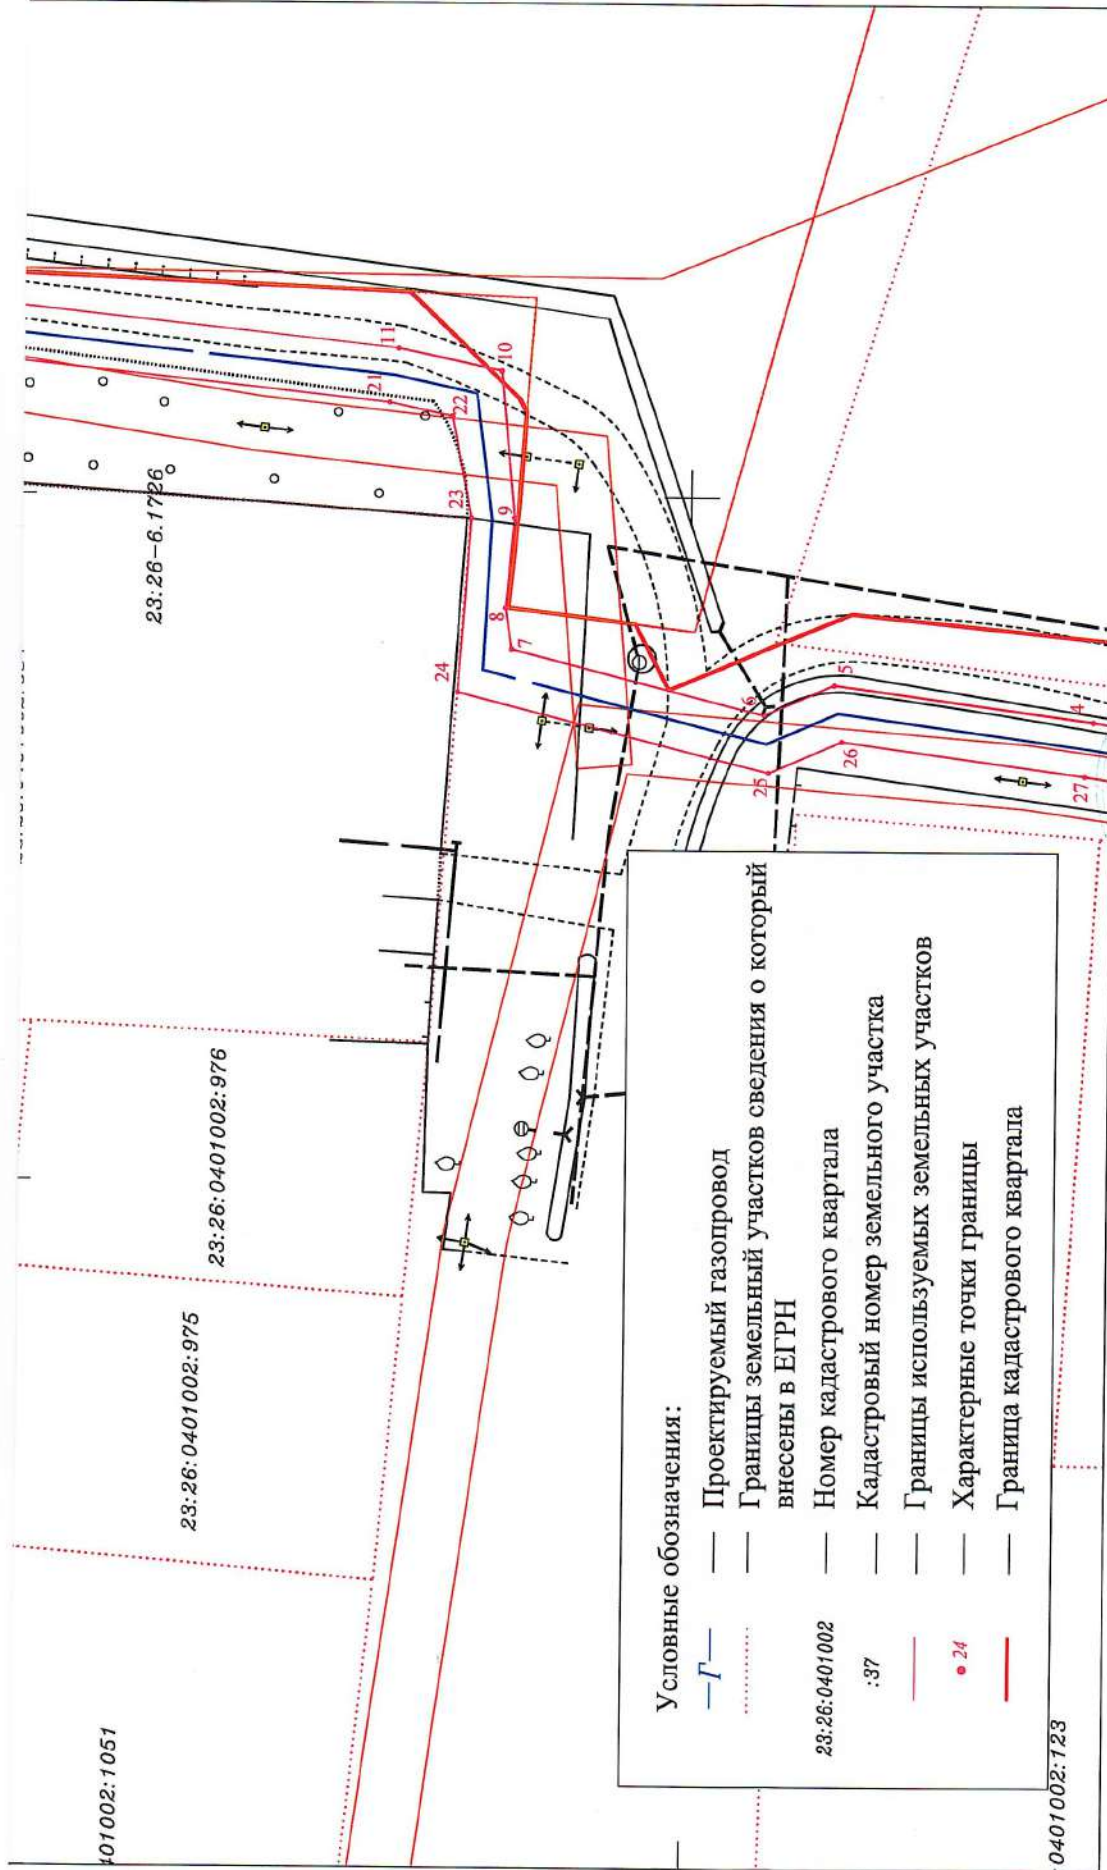

Кадастровый инженер _____ Субботина Е.И.

СХЕМА ГРАНИЦ
НА КАДАСТРОВОМ ПЛАНЕ ТЕРРИТОРИИ
Кадастровые кварталы 23:26:0401002
Масштаб 1:500
Лист 2

